
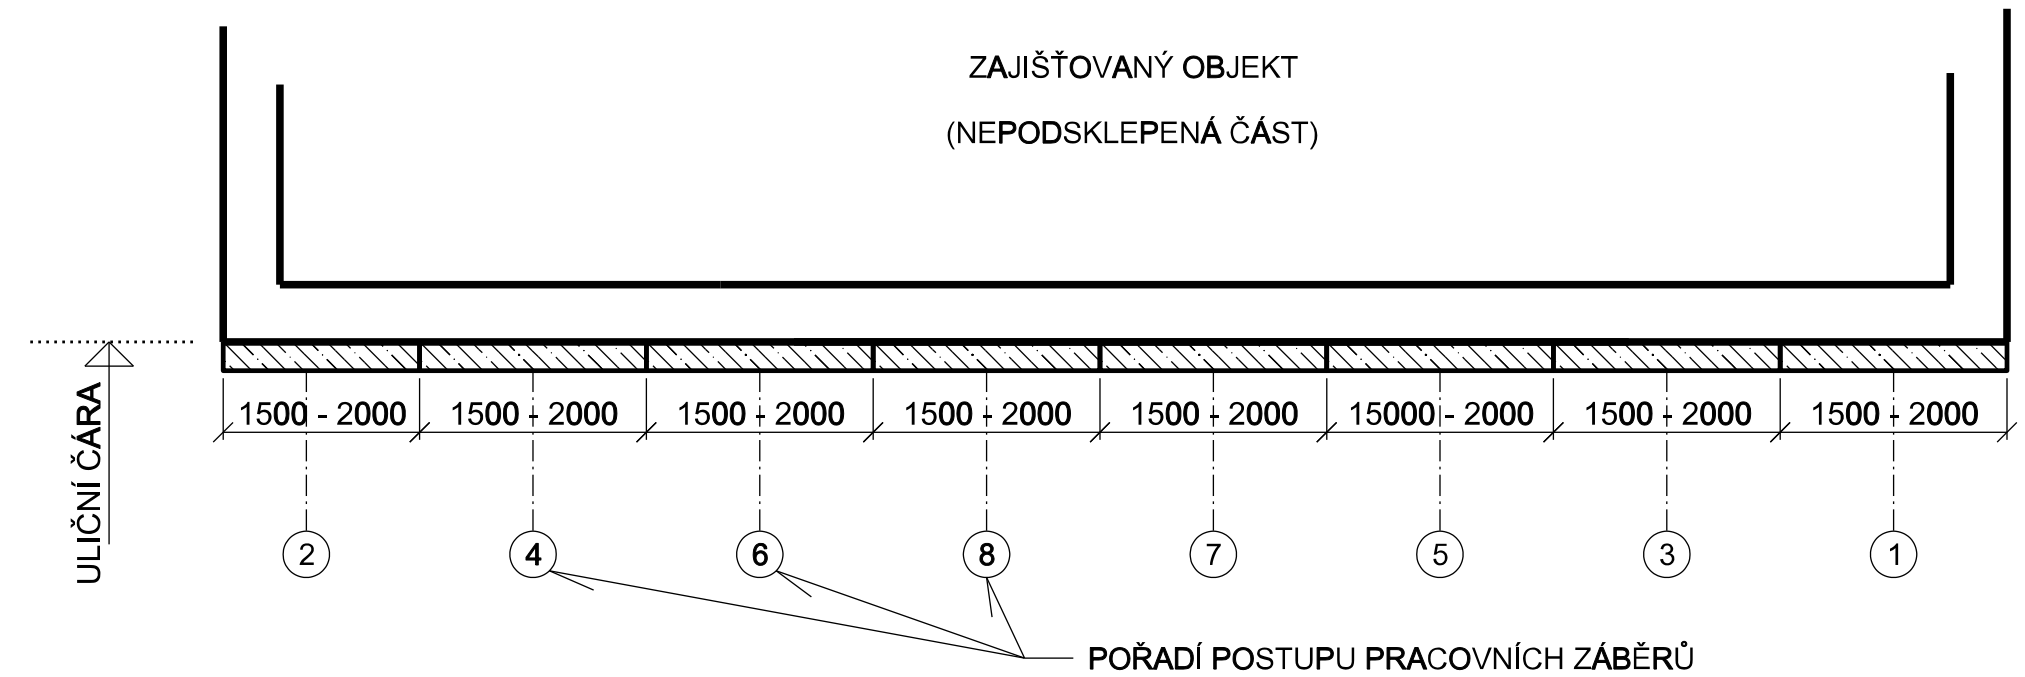
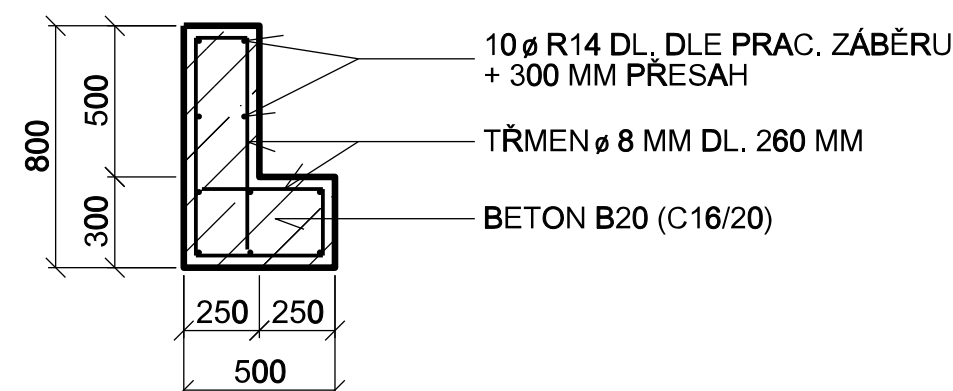
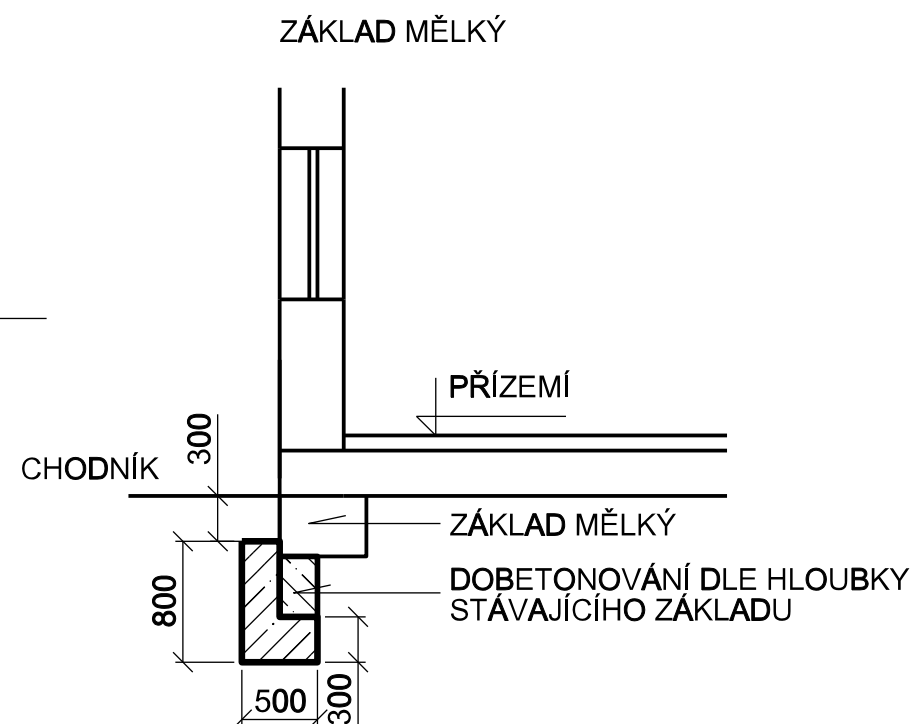
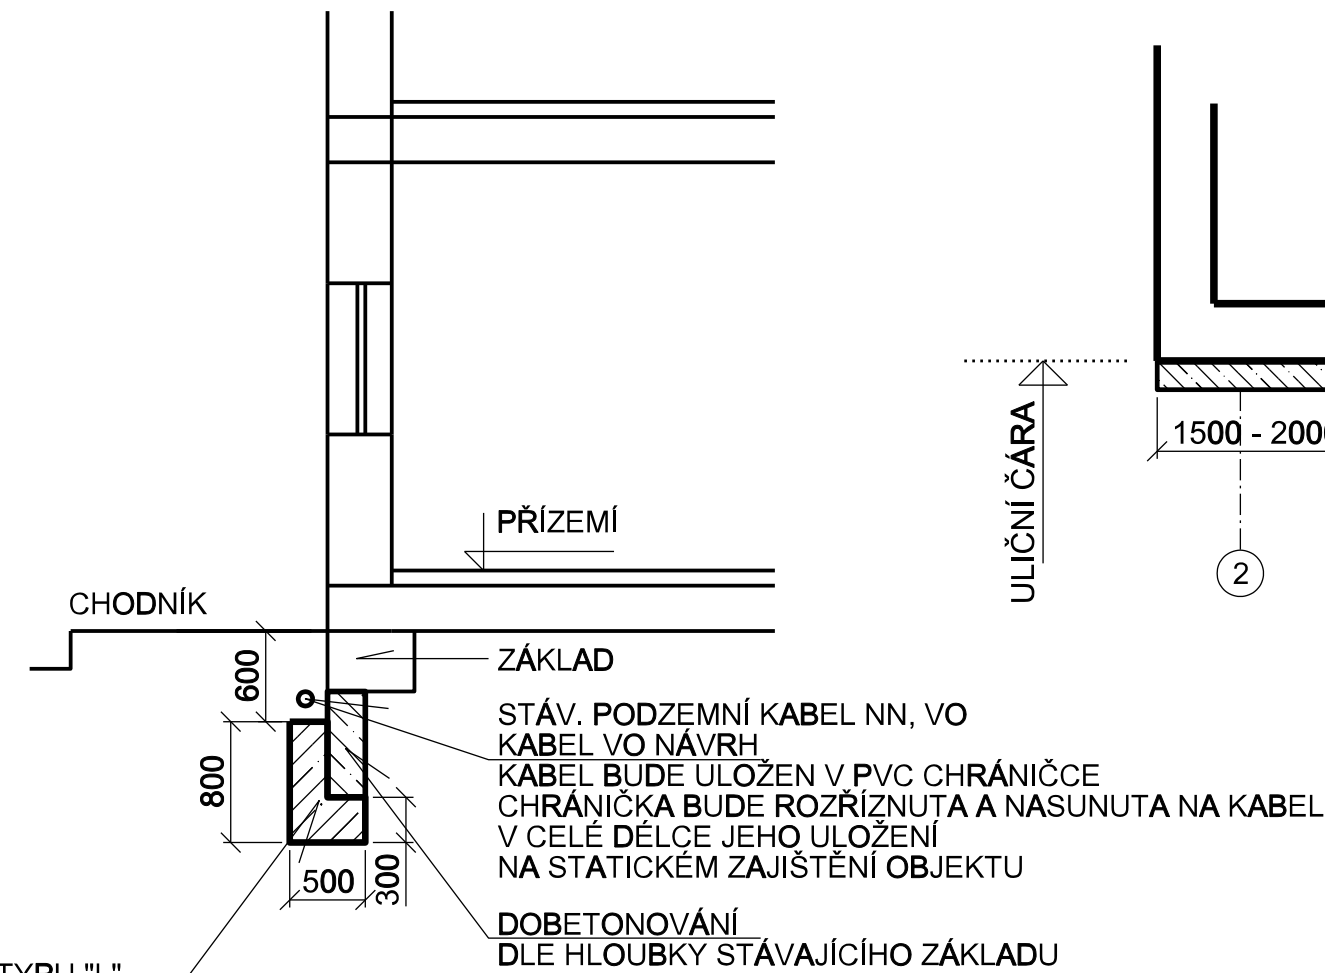


ŘEZ


ZÁKLAD HLUBOKÝ

VEDENÍ KABELU NN, VO PODÉL OBJEKTU

SCHÉMA POSTUPU PRACOVNÍCH ZÁBĚRŮ PŘI ZAJIŠŤOVÁNÍ OBJEKTŮ

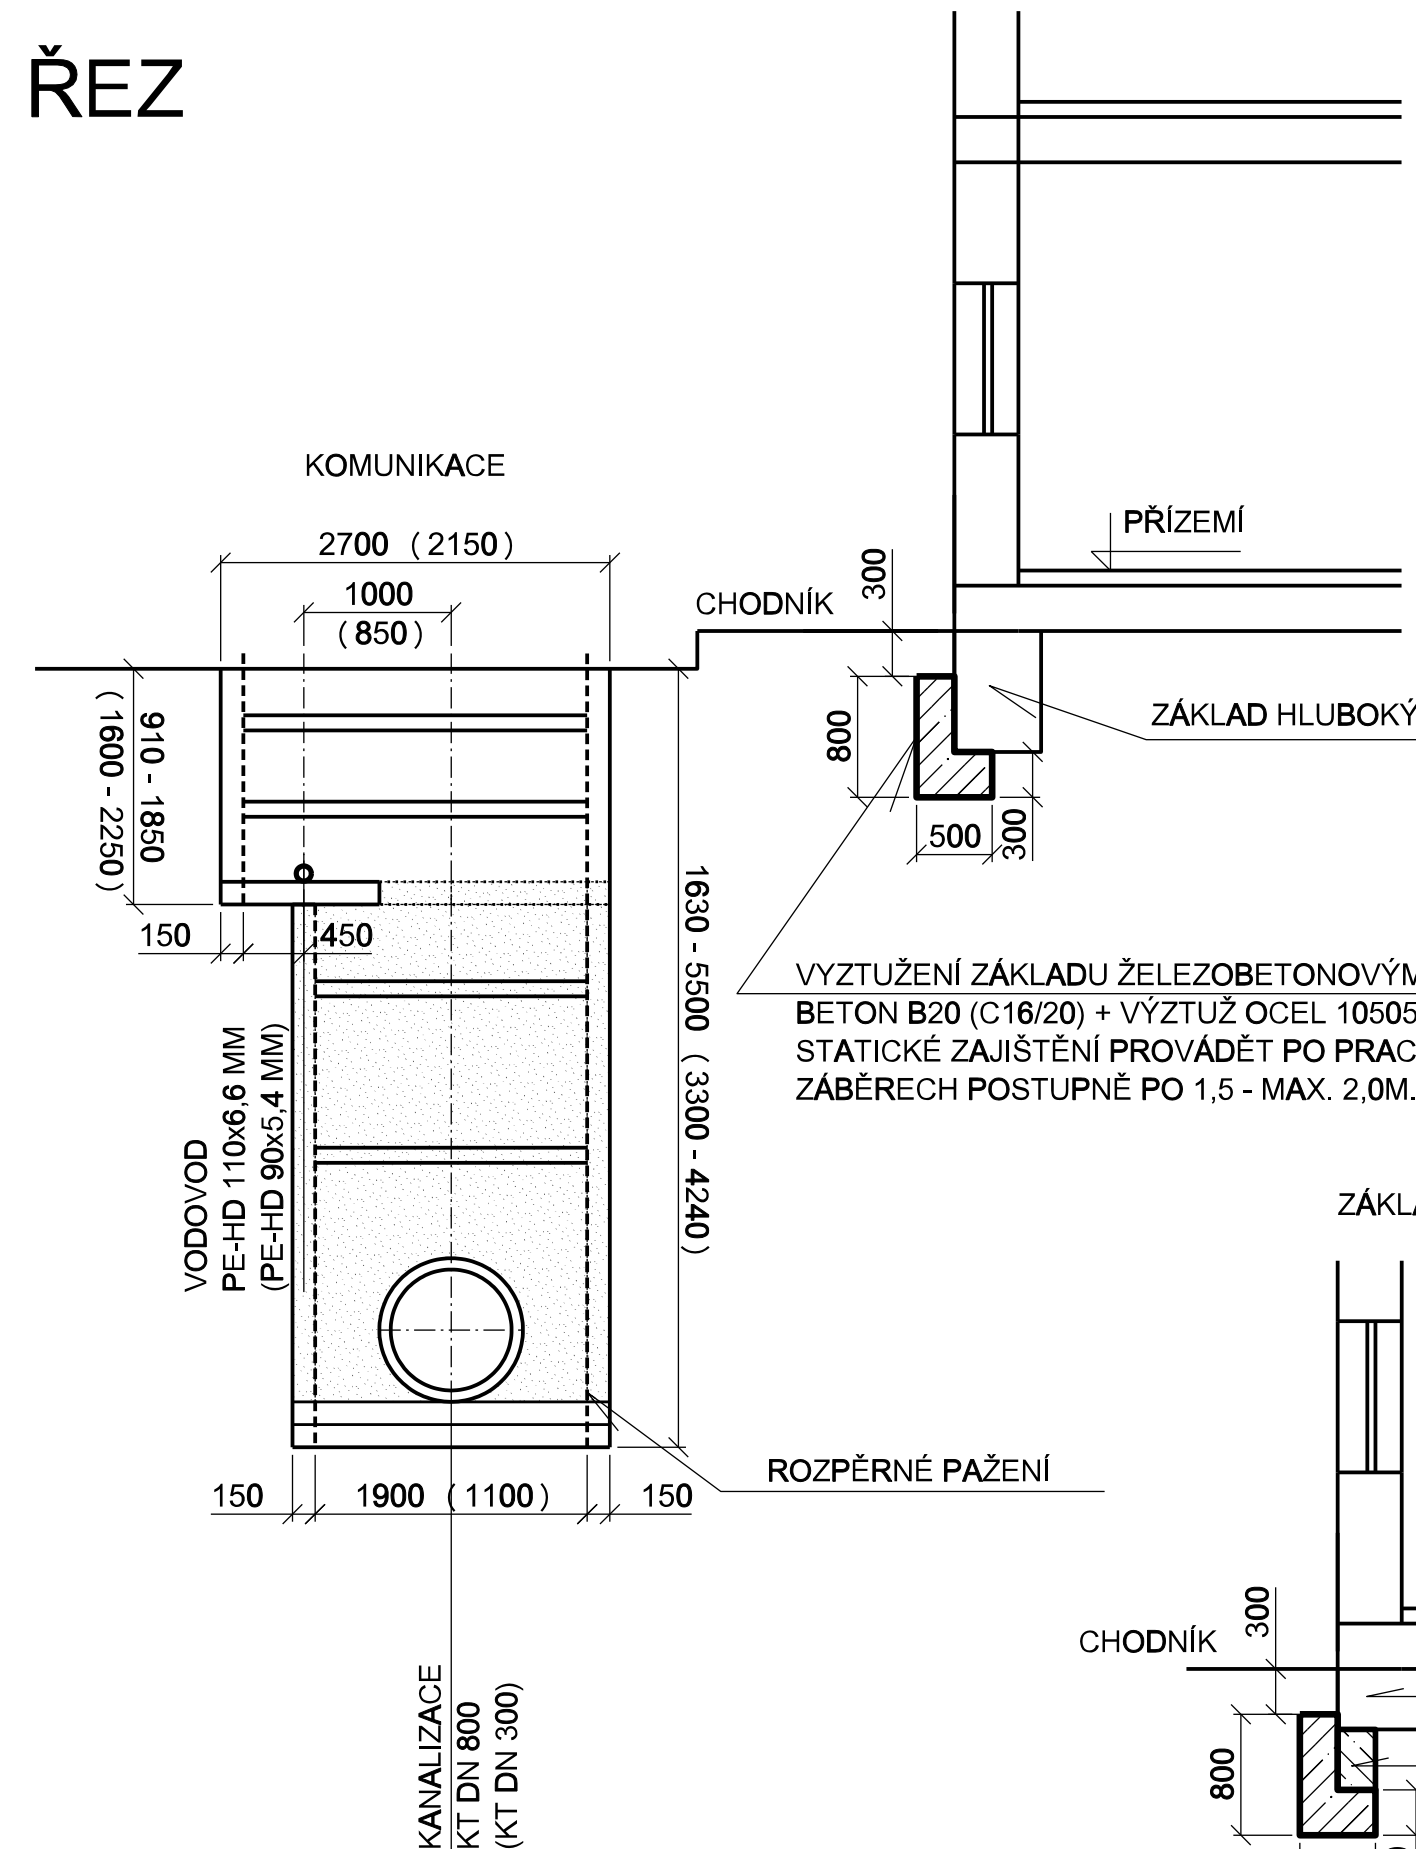

-	-	-
<i>Revize</i>	<i>Popis revize</i>	<i>Datum revize</i>

	AQUA PROCON s.r.o. Projektová a inženýrská společnost – divize Praha Dukelských hrdinů 12, 170 00 Praha tel.: 266 109 335, fax: 266 712 140 E-mail: info@aquaprocon.cz www.aquaprocon.cz
<i>Vedoucí projektu</i>	Ing. Daniel Kozický
<i>Vedoucí dílčího projektu</i>	Jan Krátoška
<i>Zodpovědný projektant</i>	Jan Krátoška
<i>Vypracoval</i>	Ing. Zuzana Čiháková
<i>Kontroloval</i>	Ing. Radovan Haloun, CSc.

<i>Investor</i>	Vodárenská společnost Tábořsko s.r.o., Kosova 2894, 390 02 Táboř Město Sezimovo Ústí, Dr. Eduarda Beneše 21, 391 01 Sezimovo Ústí
<i>Objednatel</i>	Vodárenská společnost Tábořsko s.r.o., Kosova 2894, 390 02 Táboř

<i>Formát</i>	3A4	<i>Měřítka</i>	<i>Stupeň</i>	ZD	<i>Datum</i>	04/2018	<i>Zakázkové číslo</i>	1487518-18
---------------	------------	----------------	---------------	-----------	--------------	----------------	------------------------	-------------------

<p><i>Projekt</i></p> <p>SEZIMOVO ÚSTÍ - PROKOPA HOLÉHO, VODOVOD, KANALIZACE A REKONSTRUKCE KOMUNIKACÍ</p> <p>3 - PROJEKTOVÁ DOKUMENTACE D - VÝKRESOVÁ DOKUMENTACE D.10 - SO 05 - STATICKÉ ZAJIŠTĚNÍ NEMOVITOSTÍ</p>			
<i>Souprava</i>			
<i>Příloha</i>	VZOROVÝ PRÍČNÝ ŘEZ ZAJIŠTĚNÍM ZÁKLADU NEPODSKLEPENÉHO OBJEKTU ŽELEZOBETONOVÝM PASEM TYPU "L"	<i>Číslo přílohy</i> D.10.8	<i>Revize</i> 0

POZNÁMKA:
- PŘI VÝKOPU ZAJIŠTĚNÍ SE BUDE POSTUPOVAT
DLE SCHEMATU PRACOVNÍCH ZÁBĚRŮ