




ŘEZ B3-B3 (M 1:25)

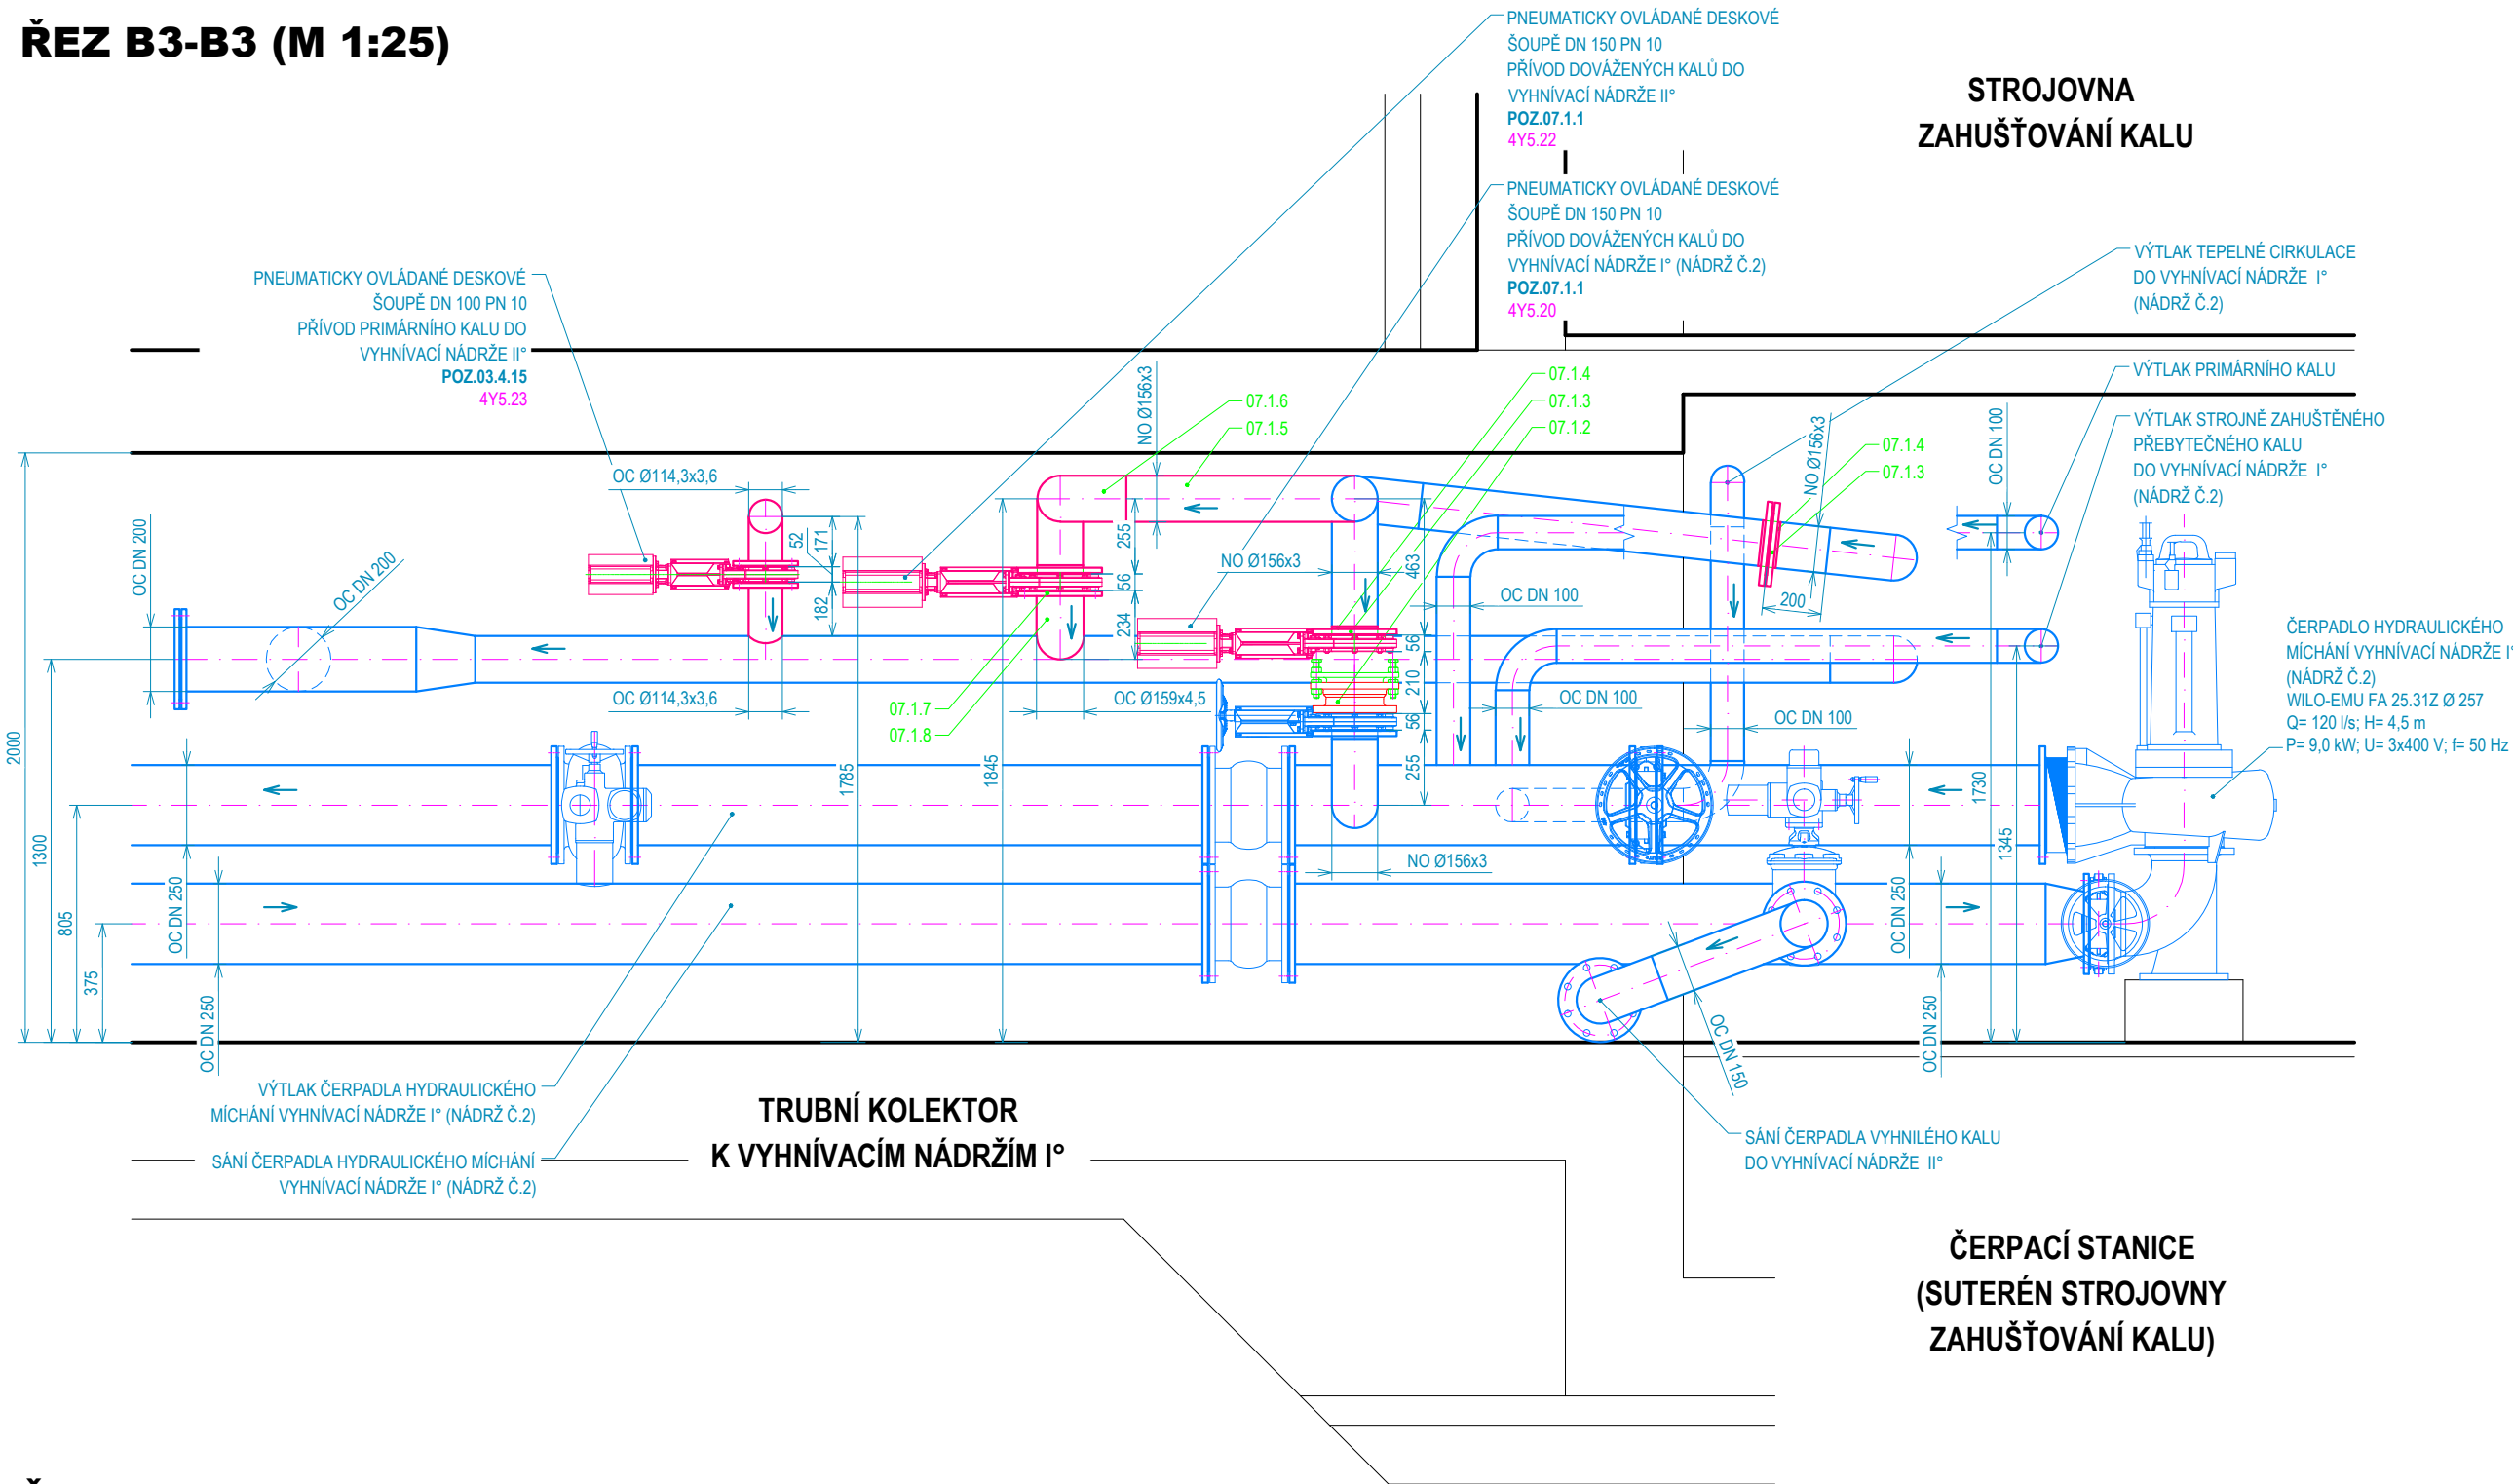

ŘEZ B4-B4 (M 1:25)

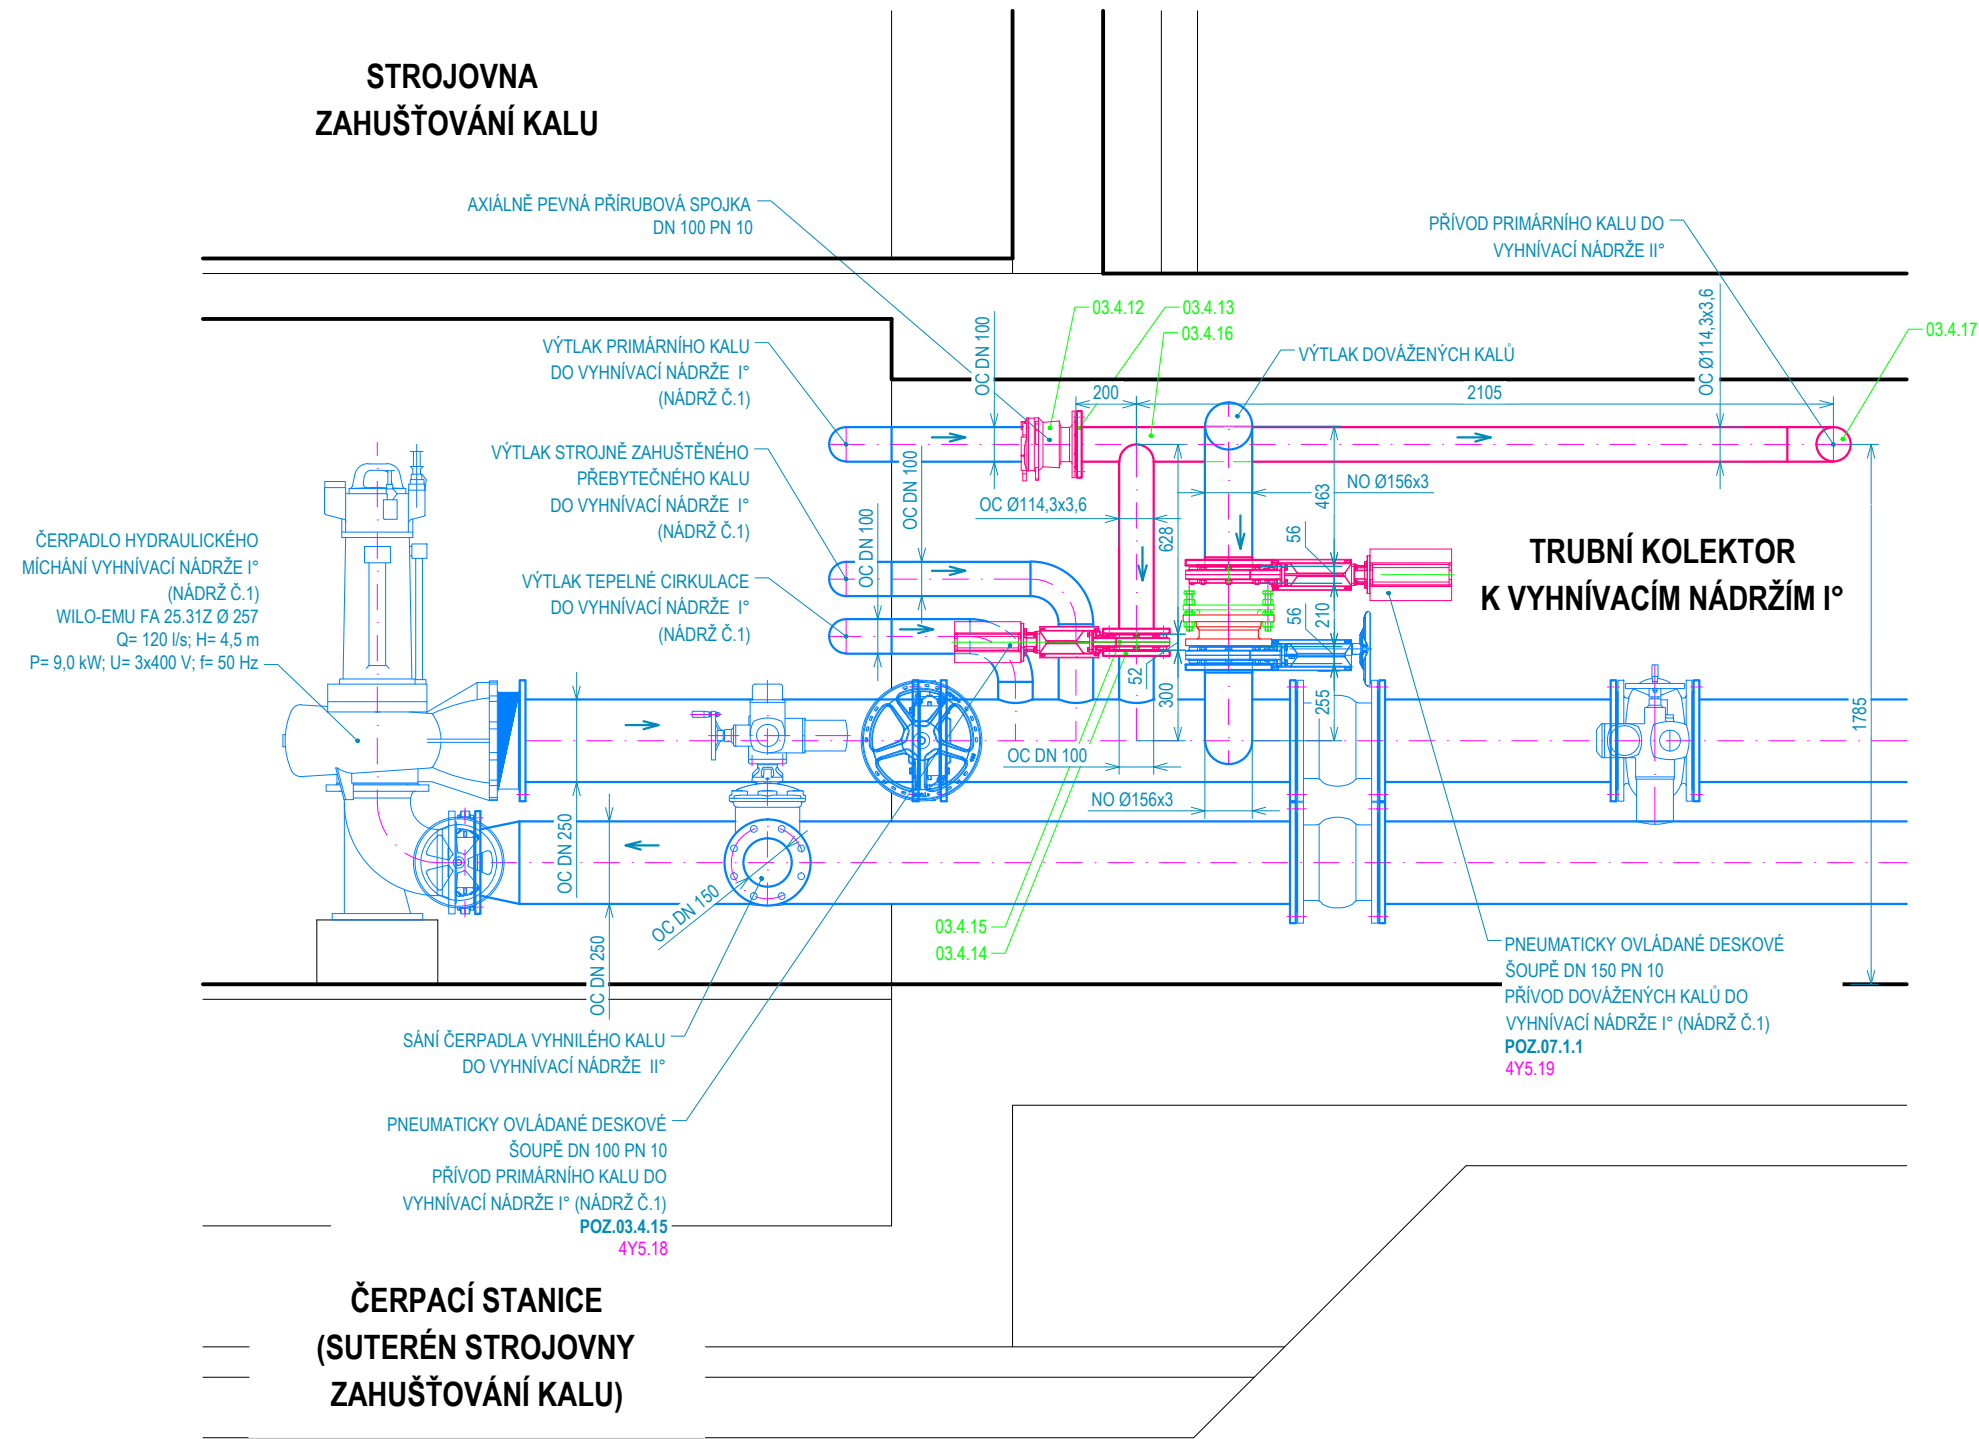

ŘEZ B2-B2 (M 1:25)

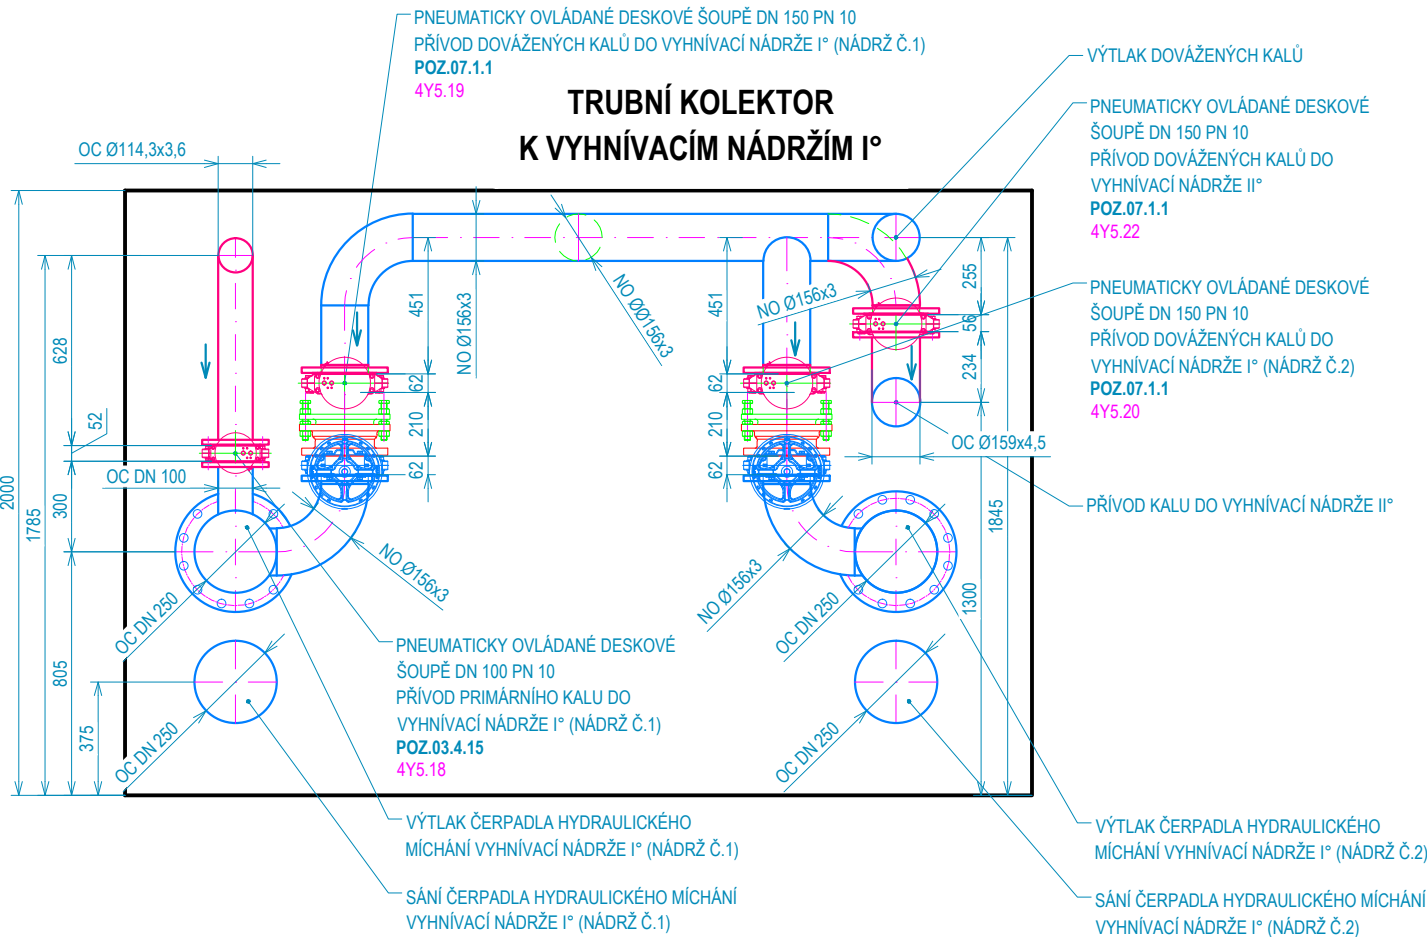

LEGENDA:

| STAV | NÁVRH |
|------|-------|
| | |
| | |
| | |

POZNÁMKA:

- PŘED ZAHÁJENÍM STAVBY JE NUTNO PROVÉST PŘESNÉ ZAMĚŘENÍ STAVBY A STÁVAJÍCÍHO TECHNOLOGICKÉHO VYSTROJENÍ – UVEDENÉ ROZMĚRY JSOU POUZE ORIENTAČNÍ.
- PŘI NÁPOJOVÁNÍ NOVÝCH TRUBNÍCH ROZVODŮ NA STÁVAJÍCÍ JE NUTNÉ OVĚŘIT ROZMĚR A VRTÁNÍ STÁVAJÍCÍCH PŘÍRUB PŘED NÁKUPEM MATERIÁLU.
- OZNAČOVÁNÍ MATERIÁLŮ TRUBNÍCH ROZVODŮ: NO – KOROZIVZDORNÁ OCEĽ DIN1.4301 (X5CrNi 18–10) (NENÍ-LI UVEDENO JINAK)
PP-H – POLYPROPYLEN HOMOPOLYMER
PVC-U – POLYVINYLCHLORID TVRDÝ
OC – UHLÍKOVÁ OCEĽ tř. 11
LT – LITINA

PS 03 MECHANICKÉ ČISTĚNÍ
PS 07 KALOVÉ HOSPODÁŘSTVÍ

POZICE NA VÝKRESE SOUHLASÍ SE SEZNAMEM STROJŮ A ZAŘÍZENÍ

| | | | | | | |
|----------------|---|-------------|-------------|-------------|---|------------|
| HLAVNÍ INŽENÝR | ZODPOVĚD. PROJEKTANT | VYPRACOVAL | KRESLIL | KONTROLOVAL |  <div>SENOVÁŽNÉ NÁM. 1 ČESKÉ BUDĚJOVICE 370 01 tel.385775111</div> | |
| ING. UNGER | ING. UNGER | SEDLÁČEK V. | SEDLÁČEK V. | MIKL J. | | |
| | | | | | | |
| INVESTOR | VODÁRENSKÁ SPOLEČNOST TÁBORSKO s.r.o. | | | | ZAK.Č. 1361–86 | |
| KRAJ | JIHOČESKÝ | OBEC | MĚSTO TÁBOR | | ARCH. Č. 1361 | |
| AKCE | <div>AČOV TÁBOR</div> <div>KALOVÁ KONCOVKA II. ETAPA - NÁDRŽE</div> | | | | FORMÁT 4xA4 | KOPIE |
| | | | | | DATUM 11/2017 | |
| | | | | | STUPEŇ DPS | |
| | | | | | MĚŘÍTKO 1:25 | |
| OBSAH | KOLEKTOR K VYHNÍVACÍM NÁDRŽÍM I° – ŘEZY | | | | VÝKR. Č. 9 | ČÁST D.2.1 |