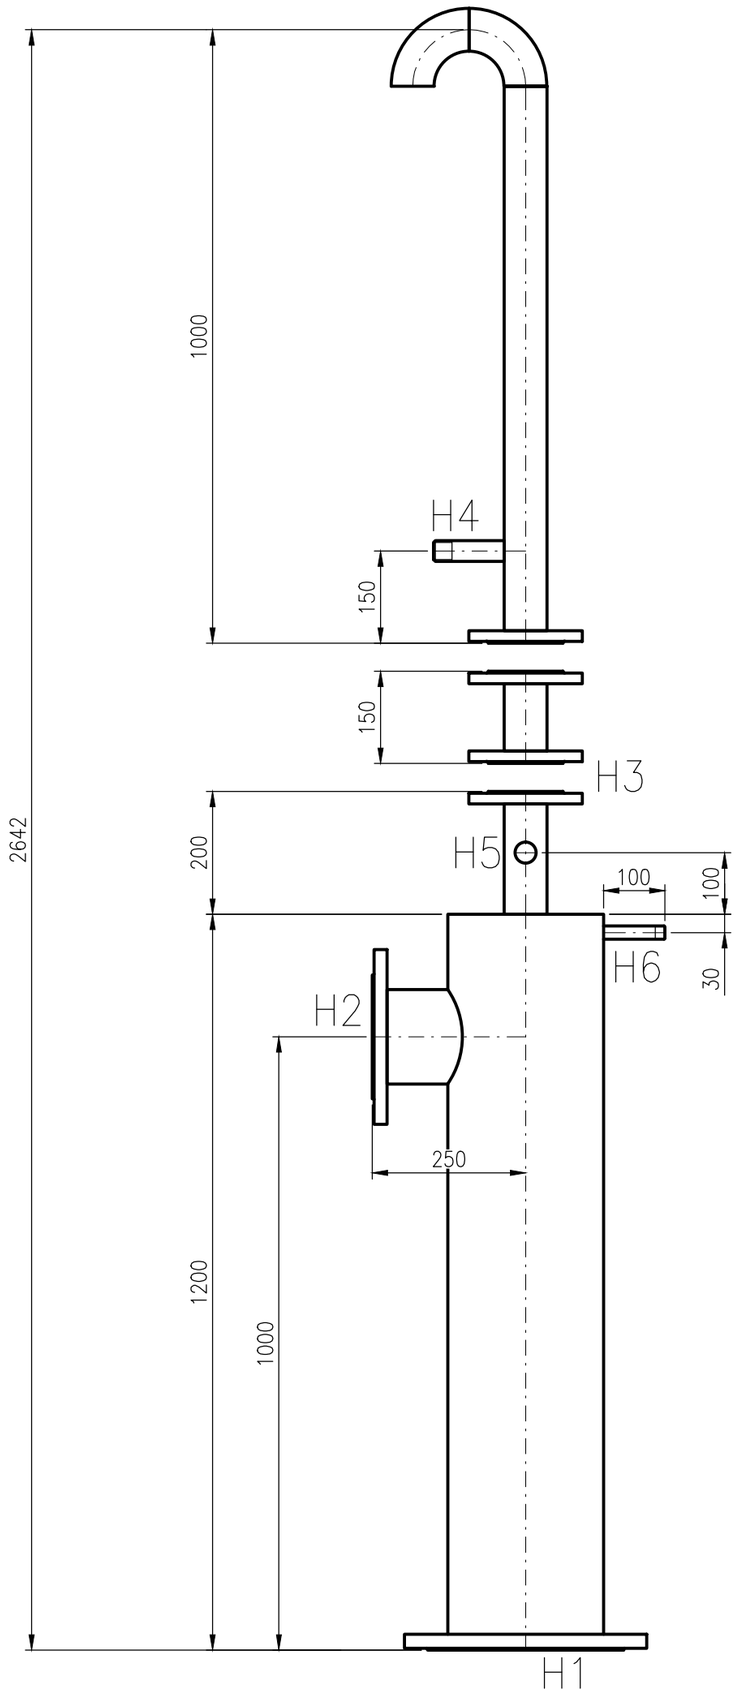


| Projektované parametry provozní (maximální ) | | | | | |
|---|---|---|---|---|---|
| Tlak | kPa | 6 | | | |
| Teplota | °C | 40 | | | |
| Médium | | PLYN | | | |
| | | | | | |
| **Základní rozměry, hmotnost** | | | | | |
| Výška | mm | 2650 | Objem | cbm | |
| Délka | mm | 380 | Hmotnost | kg | |
| Šířka | mm | 250 | | | |
| Vnitřní průměr | mm | 250 | | | |
| **Umístění, pracovní poloha** | | | | | |
| Prostředí | VNITŘNÍ | | Poloha | VERTIKÁLNÍ | |
| | | | | | |
| **Předepsané zkoušky** | | | | | |
| Pevnostní zk. | NE | | Zkušební tlak | kPa | |
| Zk. těsnosti | ANO | | Zkušební tlak | kPa | 10 |
| Zkouška prozářením | NE | | | | |
| Ultrazvuk | NE | | | | |
| | | | | | |
| **Materiál. izolace, nátěry** | | | | | |
| Materiál | 1.4301 | | Korozní př. | mm | 0 |
| Izolace | | | Nátěry | bez nátěru | |

| **Hrdla** | ks | DN/PN | Použití |
|---|---|---|---|
| H1 | 1 | 250/10 | VSTUP PLYNU |
| H2 | 1 | 150/10 | VÝSTUP PLYNU |
| H3 | 1 | 65/10 | ODFUK PLYNU |
| H4 | 1 | 1" | ODVZDUŠNĚNÍ POTRUBÍ |
| H5 | 2 | 1" | PŘIPOJENÍ ZKRÁPĚNÍ – kohout + zátka |
| H6 | 1 | 1/2" | MĚŘENÍ TLAKU – manometr ø100, 0÷6 kPa |
| | | | |
| | | | |
| | | | |
| | | | |
| | | | |
| | | | |
| | | | |
| | | | |
| | | | |

| | |
|---|---|
| **Příruby:** | HRDLA H1÷3 TOČIVÁ HLINÍKOVÁ PŘÍRUBA+LEMOVÝ KROUŽEK |
| | |
| | |
| | |
| | |
| **Poznámky:** | včetně vystrojení |
| | |
| | |


**KK projekční**

*KK projekční kancelář s.r.o.*
*Mikulovice 304, 530 02 Pardubice*
*tel.:+420 773 650 115, e-mail: kkprojekcni@kkprojekcni.cz*
*zodpovědný projektant: Ing. Karel Koubek*


PS 08 PLYNOVÉ HOSPODÁŘSTVÍ

| HLAV.INŽENÝR | ZODPOVĚD.PROJEKTANT | VYPRACOVAL | KRESLIL | KONTROLOVAL | |
|---|---|---|---|---|---|
| ING.UNGER | ING.KOUBEK | ING.KOUBEK | HALAČKA | SEDLÁČEK | EKOEKO s.r.o. SENOVÁŽNÉ NÁM. 1 ČESKÉ BUDĚJOVICE 370 01 tel.385775111 |
| | | | | | |

| | | | |
|---|---|---|---|
| INVESTOR | VODÁRENSKÁ SPOLEČNOST TÁBORSKO s.r.o. | ZAK.Č. | 1361–86 |
| KRAJ | JIHOČESKÝ OBEC MĚSTO TÁBOR | ARCH. Č. | 1361 |
| AKCE | AČOV TÁBOR<br>KALOVÁ KONCOVKA II. ETAPA – NÁDRŽE | FORMÁT | 4xA4 |
| | | DATUM | 11/2017 |
| | | STUPEŇ | DPS |
| | | MĚŘÍTKO | 1:10 |
| OBSAH | PLYNOVÉ ROZVODY – JÍMAČ PLYNU V8 | VÝKR. Č. | 12 |

KOPIE

ČÁST D.2.2