

## LEGENDA:


# INŽENÝRSKÉ SÍTĚ REKONSTRUOVANÉ

— VODOVOD


---

## KANALIZACE

STÁVAJÍCÍ KANALIZACE

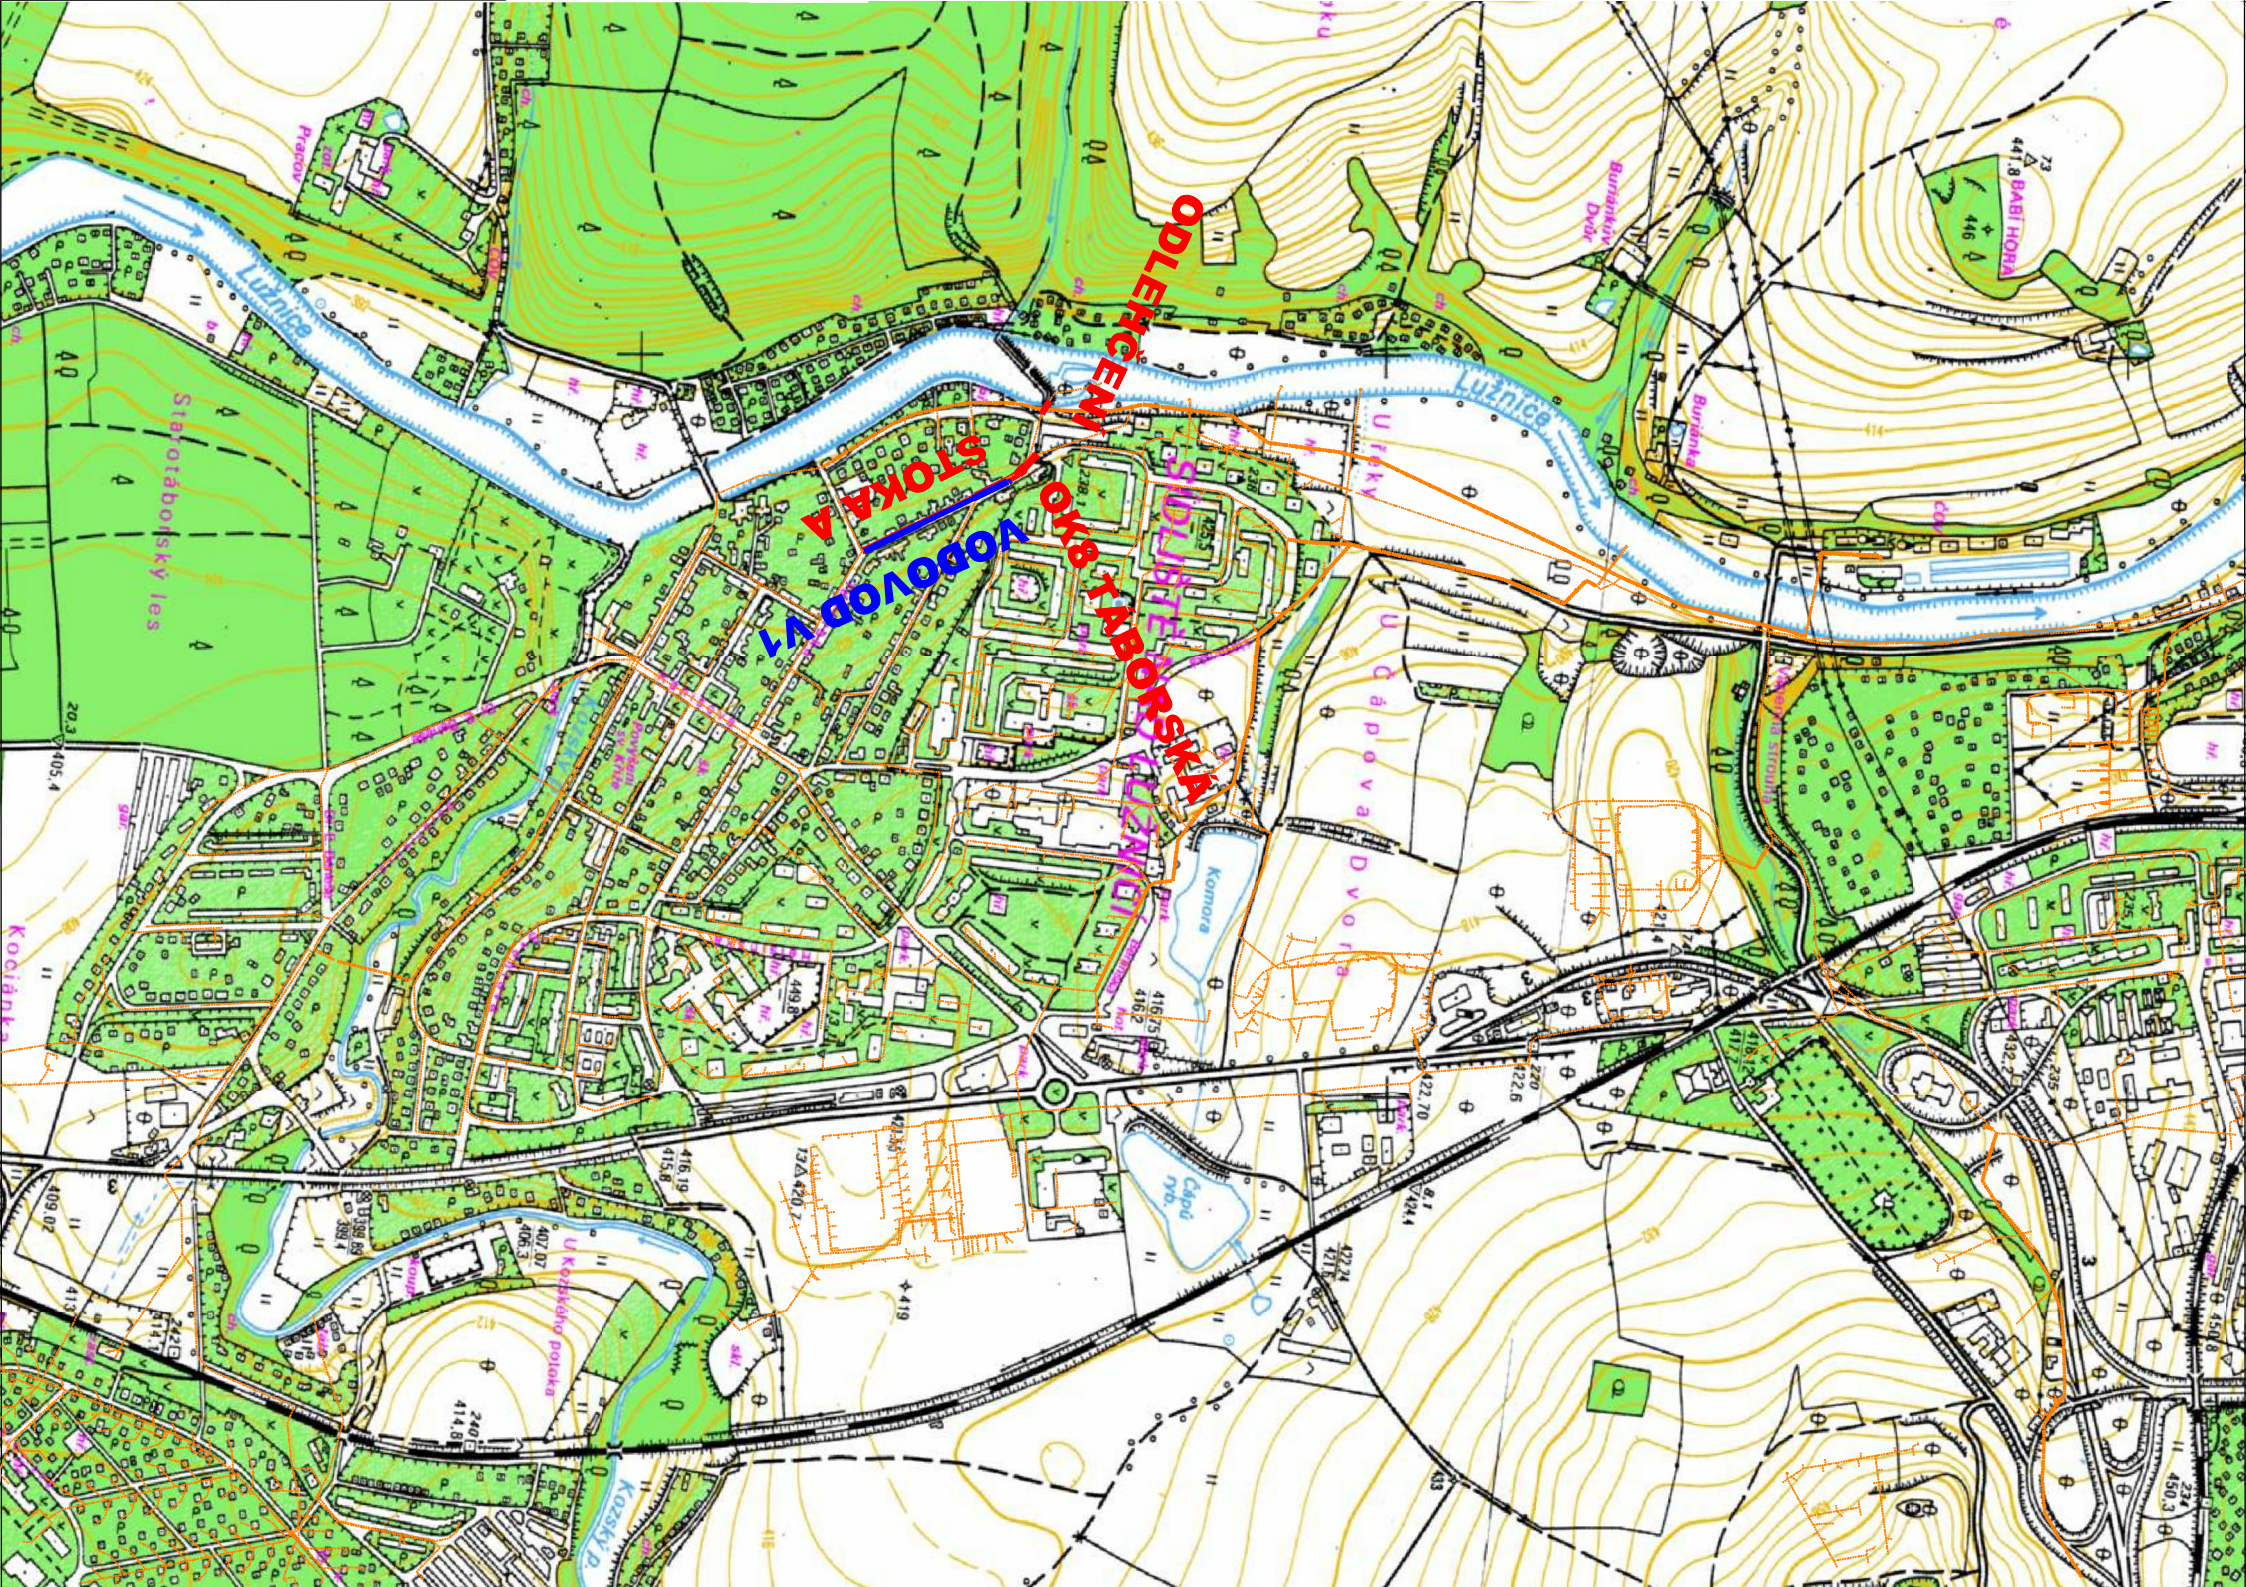

I			
I			
I			




**AQUA PROCON S.R.O.**  
 Projektová a inženýrská společnost - divize Praha  
 Dukelských hrdinů 12, 170 00 Praha 7  
 tel.: 266 109 335, fax: 266 712 140  
 E-mail: info@aquaprocon.cz  
 www.aquaprocon.cz

Vedoucí projektu	Ing. Daniel Kozický
Zástupce vedoucího projektu	Ing. Pavel Marian
Zodpovědný projektant	Ing. Pavel Marian
Vyracoval	Ing. Pavel Marian
Kontroloval	Ing. Radovan Haloun
Investor	VODÁRENSKÁ SPOLEČNOST TÁBORSKO s.r.o., Kosova 2894, 390 02 Tábor
Objednatel	VODÁRENSKÁ SPOLEČNOST TÁBORSKO s.r.o., Kosova 2894, 390 02 Tábor

ZADÁVACÍ DOKUMENTACE PRO  
STAVBU SEZIMOVO ÚSTÍ,  
TÁBORSKÁ  
ULICE VČETNĚ VODOVODU A  
KANALIZACE, I. ETAPA

SITUAČNÍ VÝKRESY

Podpisy



Paré

Akce:	Zokázkové číslo 1374912
	Stupeň DPS
Datum	04/2013
Soubor	Tábořska-síl_síl_vz.dgn
Tiskový soubor	C._1_12_HP.000
Formát	2 x A4
Měřítko	1 : 10 000
Příloha	Číslo přílohy
SITUACE ŠIRŠÍCH VZTAHŮ	Revize
0	0