


ÚZEMÍ
DRUHY POVrchU

Sezimovo Ústí
komunikace a.s. a.s.

SMĚROVÉ UZLY

PODÉLNÝ PROFIL VODOVODU V1

MĚŘÍTKO 1:500/1:100

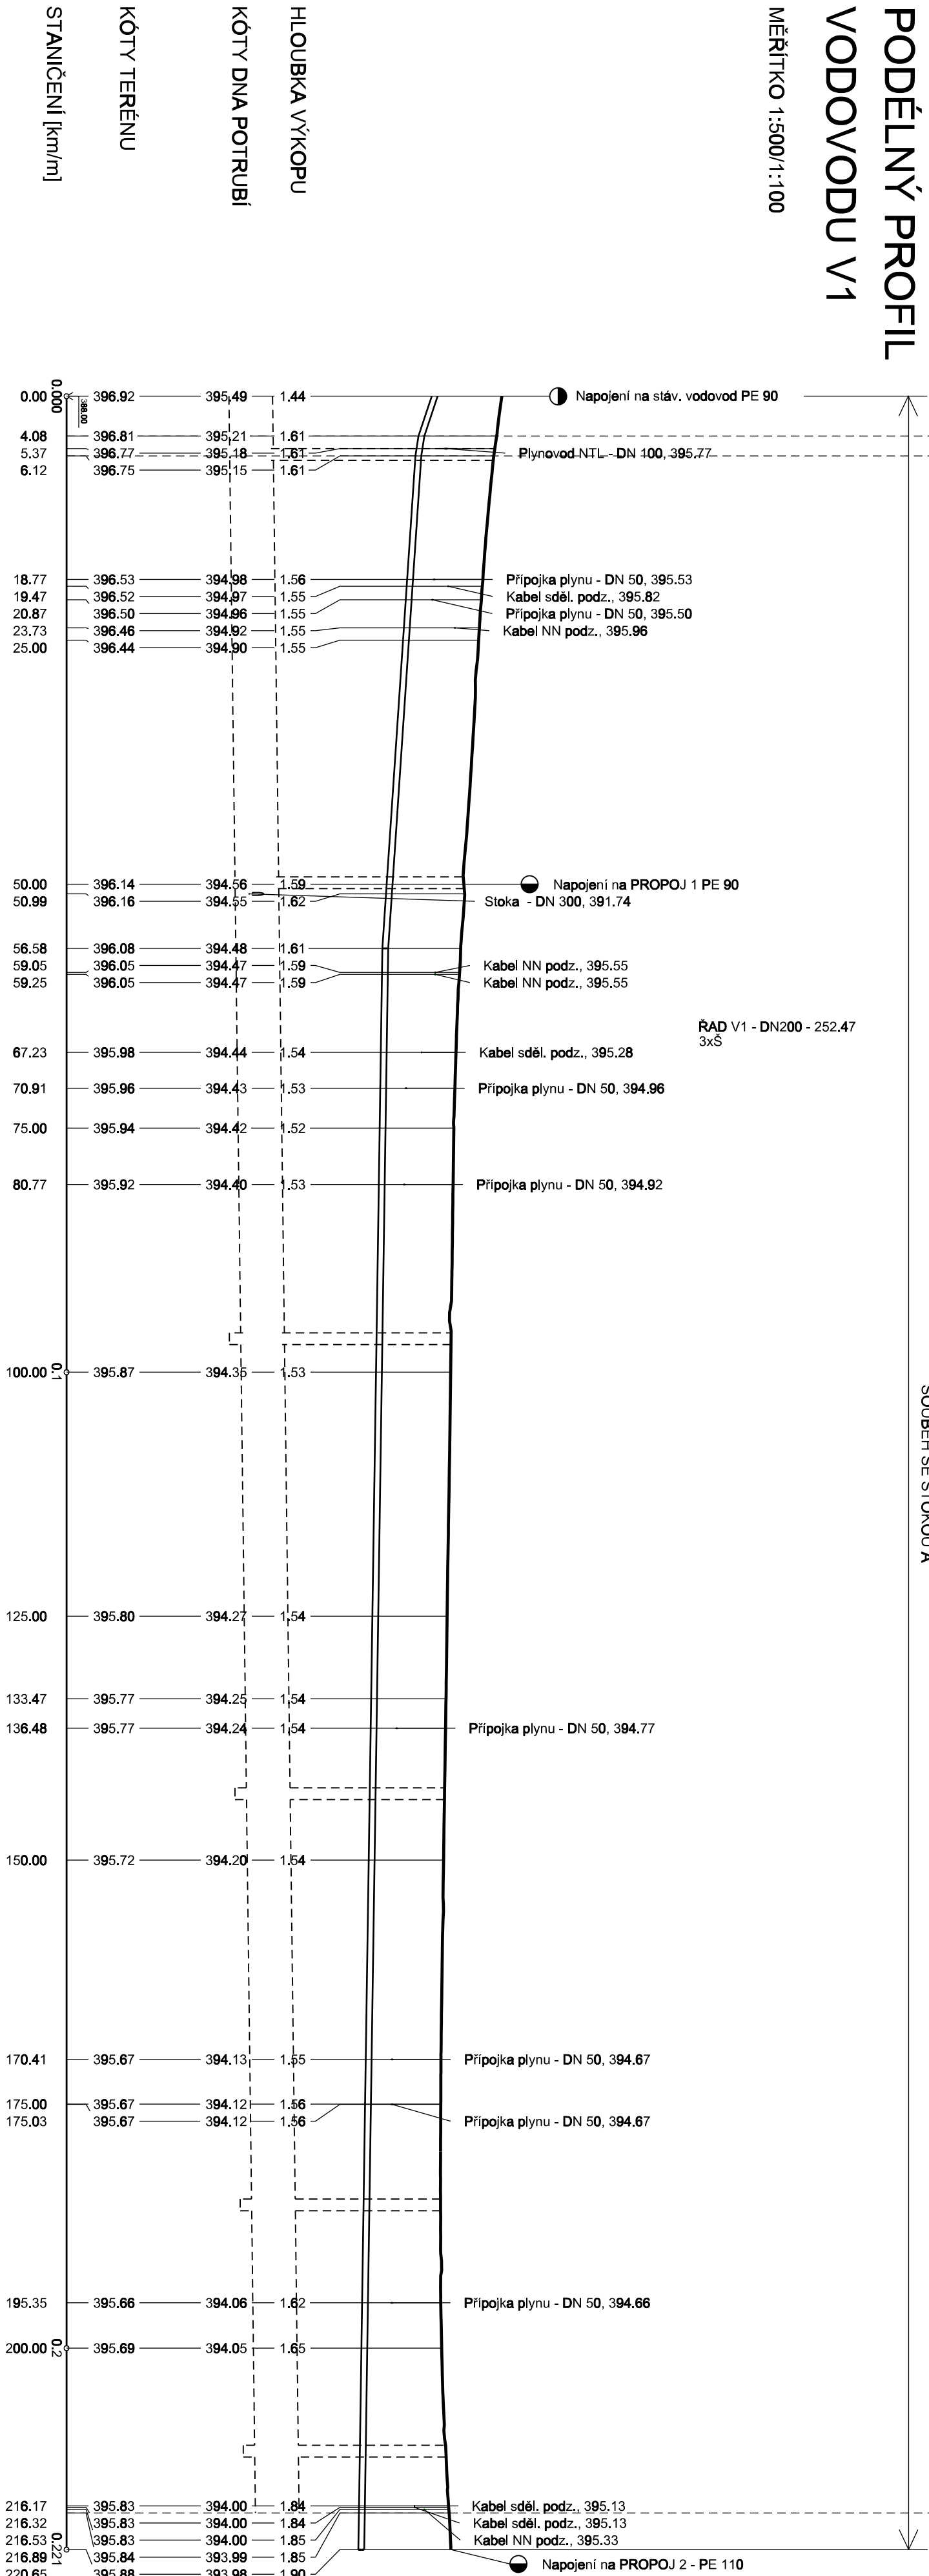

SKLON [promile] - DÉLKA [m]
DN [mm] - MATERIÁL - DÉLKA [m]

1	2	-13.42 - 50.45	110x10 - PE - 220.65	-3.00 - 164.08
---	---	----------------	----------------------	----------------

Poř. Sklon - délka
1 - 58.92 - 4.08
2 - 30.00 - 2.04

Revize		Datum revize		Schválil	
-		-		-	
AQUA PROCON s.r.o. Projektová a inženýrská společnost - divize Praha Dukelských hrdinů 12, 170 00 Praha 7 tel.: 266 109 335, fax: 266 712 140 E-mail: info@aquaprocon.cz www.aquaprocon.cz					
Vedoucí projektu		Ing. Daniel Kozický		Podpis	
Zástupce vedoucího projektu		Ing. Pavel Marján		Podpis	
Zodpovědný projektant		Ing. Pavel Marján		Podpis	
Výpracovní		Ing. Pavel Marján		Podpis	
Kontroloval		Ing. Radovan Heloun		Podpis	
Investor		VODÁRENSKÁ SPOLEČNOST TÁBORSKO s.r.o., Kosova 2894, 390 02 Tábor		Podpis	
Objednatel		VODÁRENSKÁ SPOLEČNOST TÁBORSKO s.r.o., Kosova 2894, 390 02 Tábor		Podpis	
Akce:		Zakázkové číslo		1374912	
Objekt:		Stupeň		DPS	
SO 10 - REKONSTRUKCE VODOVODU V1		Datum		04/2013	
Priloha		Soubor		Pracovní dny	
PODÉLNÝ PROFIL VODOVODU V1		Tiskový soubor		D.2.2.1_12_OCE.000	
		Formát		4 x A4	
		Měřítko		1 : 500 / 100	
		Číslo přílohy		D.2.2.1	
				Revize	
				0	