



ŘEZA - A'

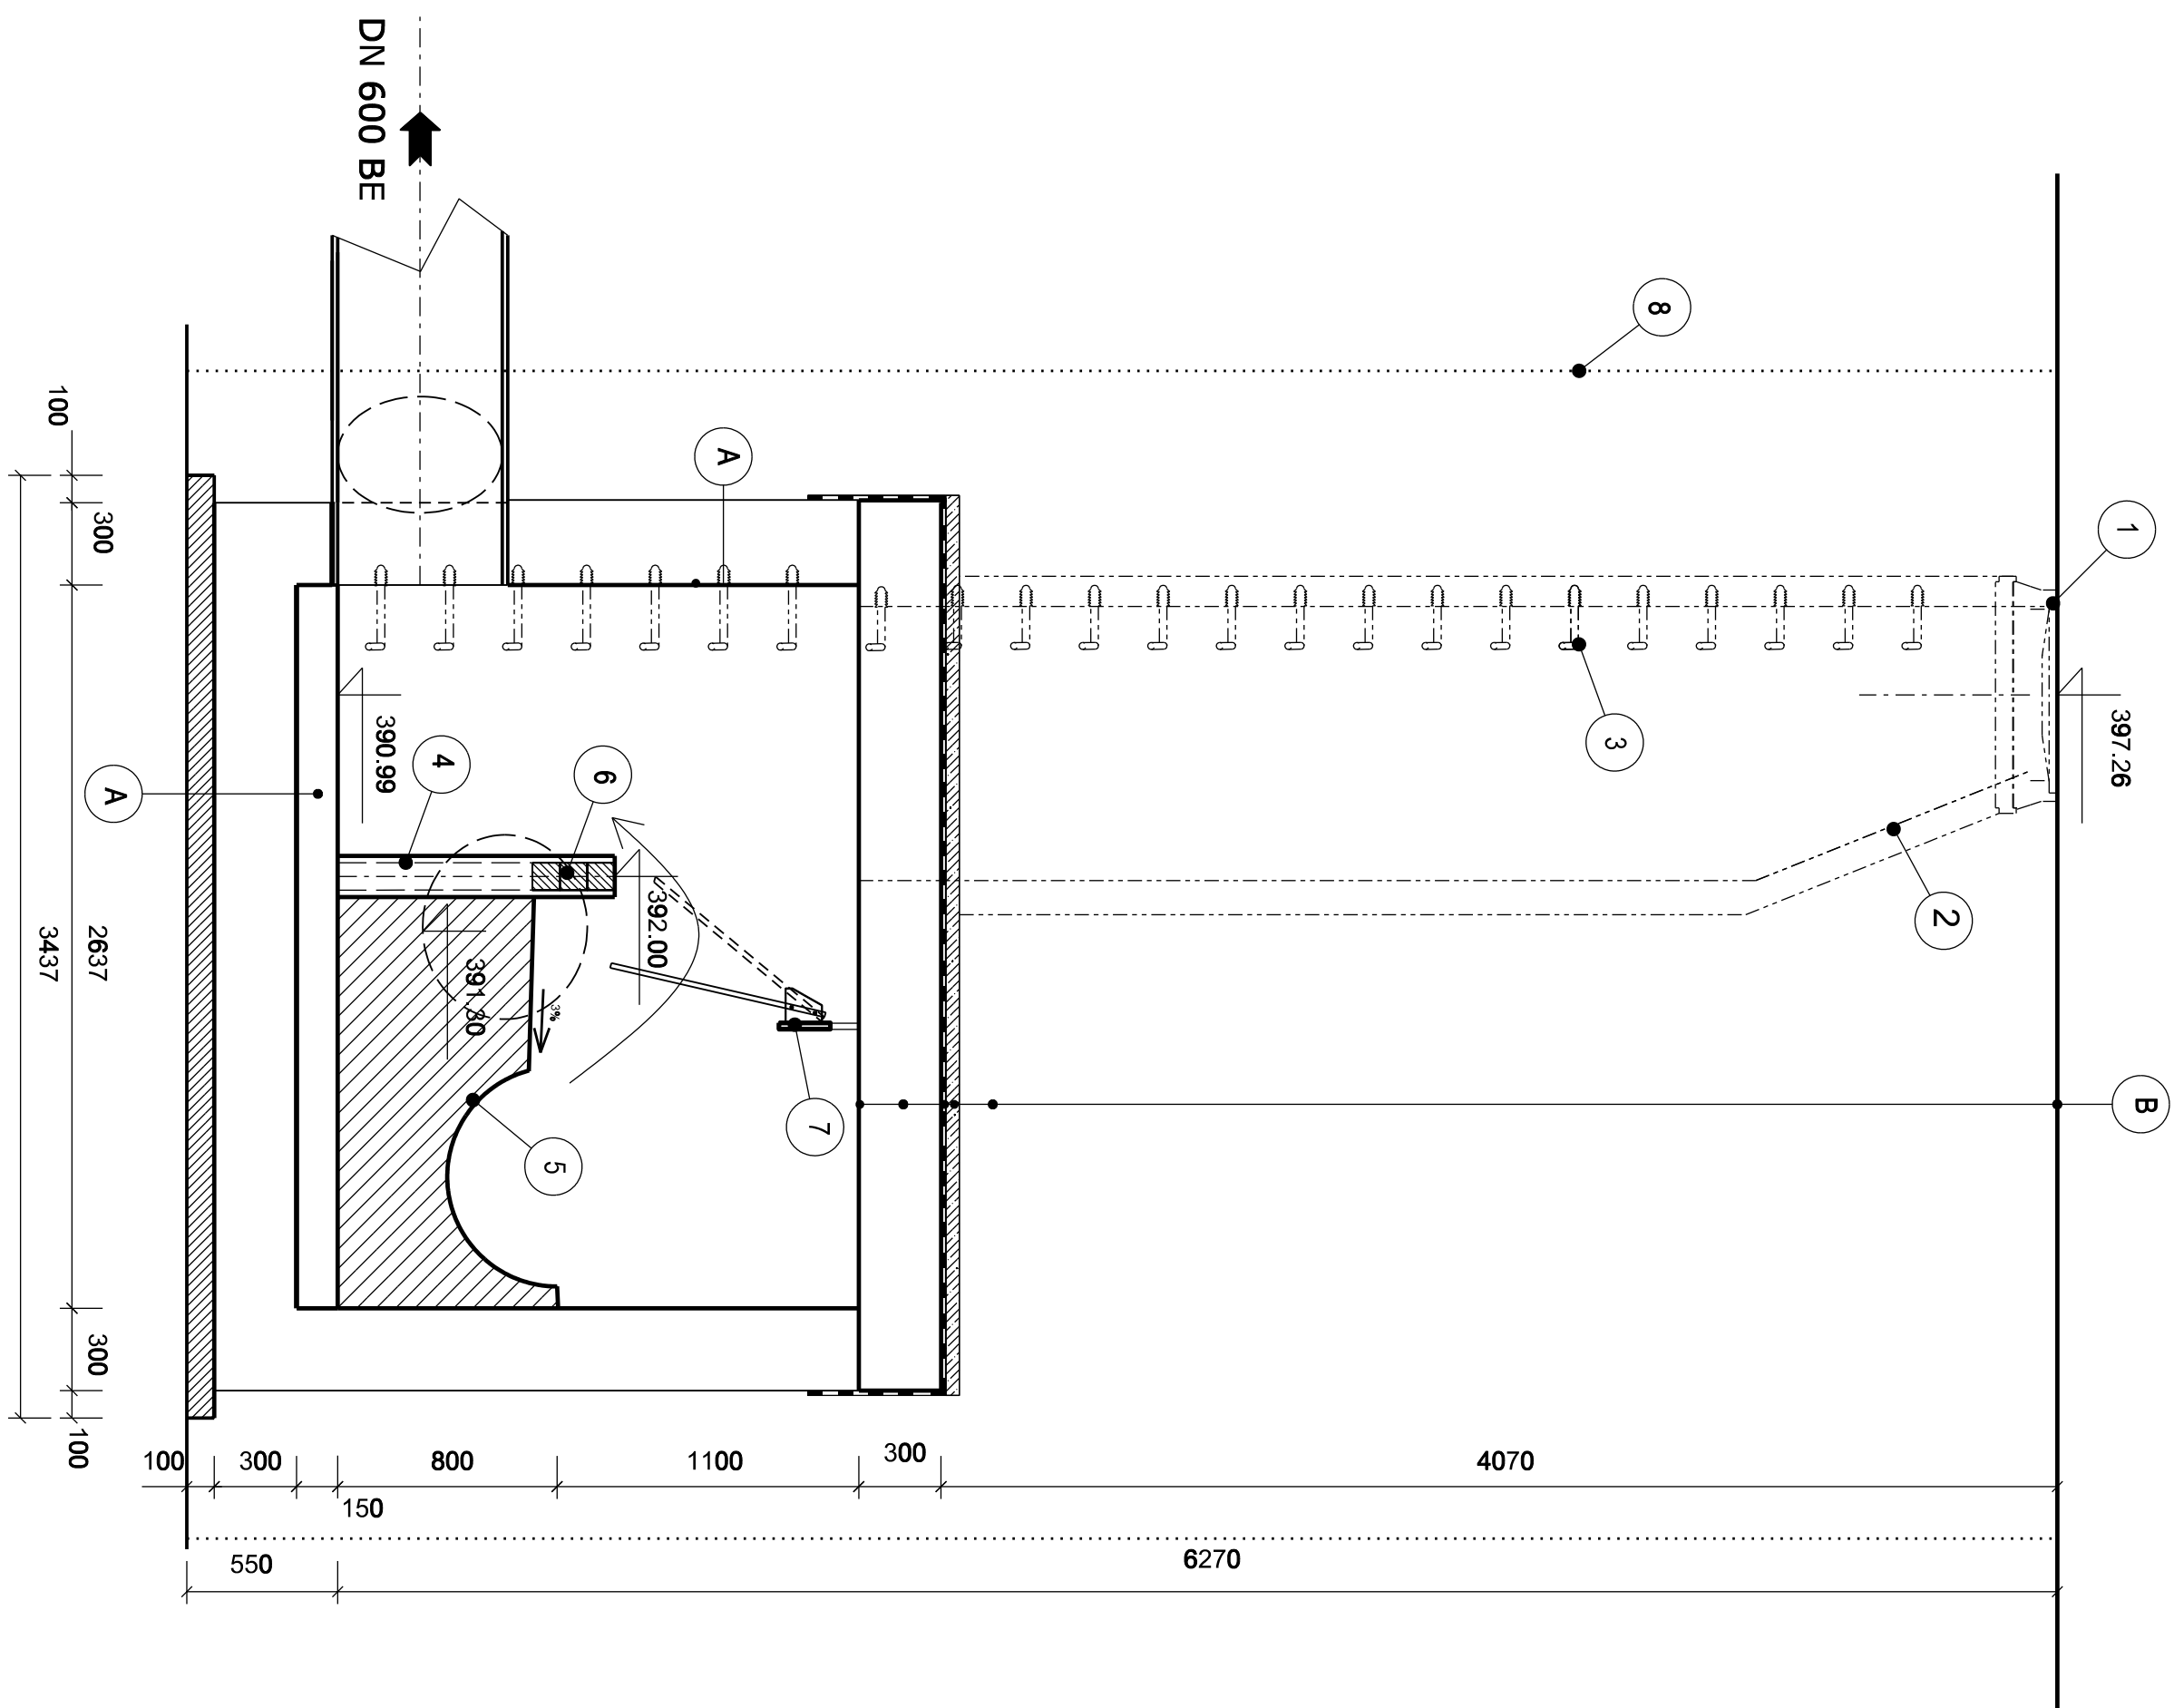



PUDORYS

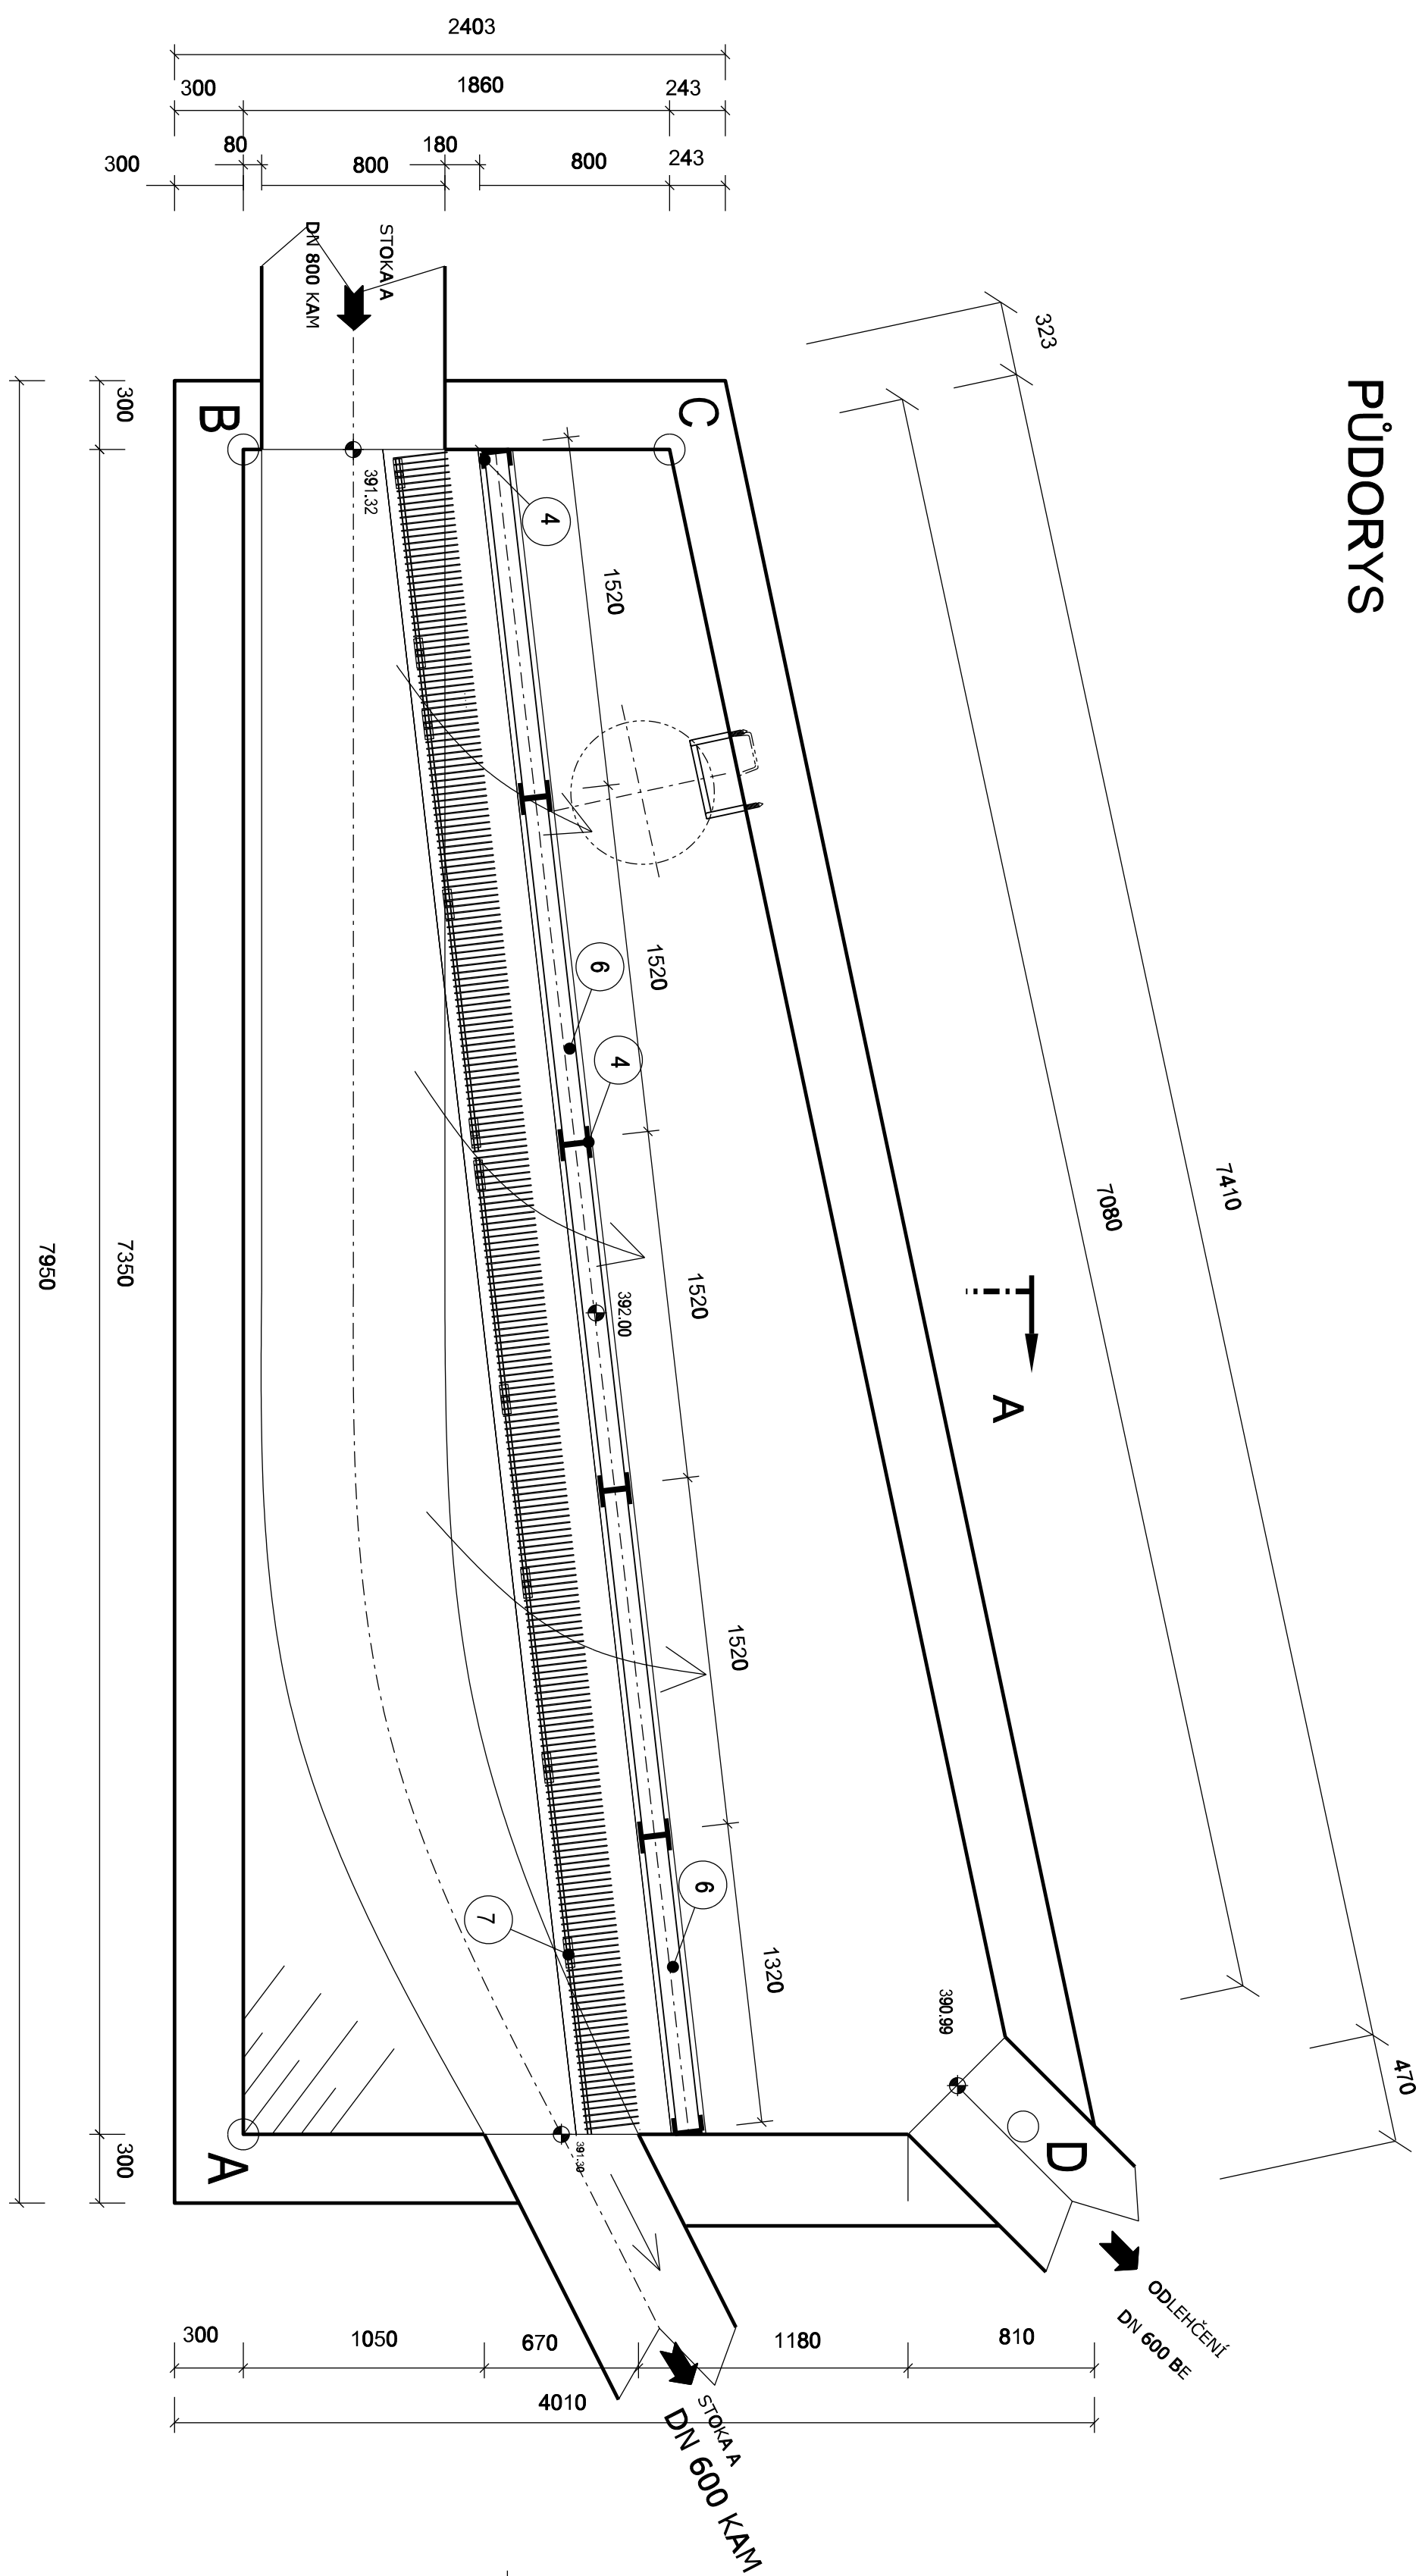

LEGENDA

- ① ŠACHTOVÝ POKLOP UTLINOVÝ - TRIDA D 400, H=60mm,
- ② VSTUPNÍ KOHIN Z ŽELEZOBETONOVÝCH PREFABRIKÁTŮ
DLE DIN 4034-1 - SKLADBA VIZ PŘÍLOHA D.3.6
- ③ ŽEBŘIKOVÉ STUPADLO S PE POUKÁDEM DLE DIN 18355-A-ST
- ④ STAVITELNÁ HRANA - NEREZOVÉ PROFILY DELKY 1mt, U 120 mm - 2ks, L 120 mm - 4ks
- ⑤ NOVÁ KONSTRUKCE ŽLABU A PŘELIVNÉ HRANY POUŽIJTE ŽLAB BUDĚ POUŽITÝCH
BETON GSN EN 206-1 C30/37 XA1 - HRANA BUDĚ POUŽITÁ DLE TYPU POUŽITÝCH ŽEL.
- ⑥ DŘEVĚNÉ TRÁMKY (DUB) 100x100 mm, VÝŠKA NASTAVENÍ 300 mm
DELKA 1500mm - 12ks, DELKA 1300mm - 3ks
- ⑦ SKLOPITÉ ČESLÉ - ŠÍŘKA 7,4mm, DELKA ČESLÍK 800 mm, ROZTĚČ ČESLÍK 25mm
- ⑧ ZAPOROVÉ PÁŽENÍ - VODONOSNÉ PÁKY A VZBĚRY Z 1320 SYSTÉ. STOLKY 1 400
A PÁŽENICE UNION - PLOŠNÍ SÍŤE ROZMĚRY S 9x75mm

A vertical line with a downward-pointing arrow. A horizontal dashed line extends to the right from the top of the vertical line. The label A' is positioned to the left of the vertical line.

-		-	
Revízie		Schválil	
-		-	
		AQUA PROCON s.r.o. Projektová a inžinierska spoločnosť - divízia Praha 7 Dikelských hrdínů 12, 170 00 Praha 7 Ie: 266 109 335, fax: 266 712 140 E-mail: info@aquaprocon.cz www.aquaprocon.cz	
Vedúci projektu Zásilku vedúcu projektu Zodpovedný projektant Vypracoval Kontroloval Investor Objednateľ	Ing. Daniel Kozický Ing. Pavel Marian Ing. Pavel Marian Ing. Pavel Marian Ing. Radovan Marčan VODÁRENSKÁ SPOLEČNOSŤ TABORSKÁ s.r.o., Kosova 2894, 390 02 Tábor VODÁRENSKÁ SPOLEČNOSŤ TABORSKÁ s.r.o., Kosova 2894, 390 02 Tábor	Podpis 	Pate
Objekt: SO 02 – REKONSTRUKCE ODLEHČOVACÍ KOMORY OK8	ZADÁVACÍ DOKUMENTACE PRO STAVBU SEZIMOVOU ÚSTÍ, TÁBORSKÁ ULICE VČETNĚ VODOVODU A KANALIZACE, I. ETAPA	Číslo prílohy D.1.3.1	Revízie 0
Príloha			