





ŘEZ B-B 1:25

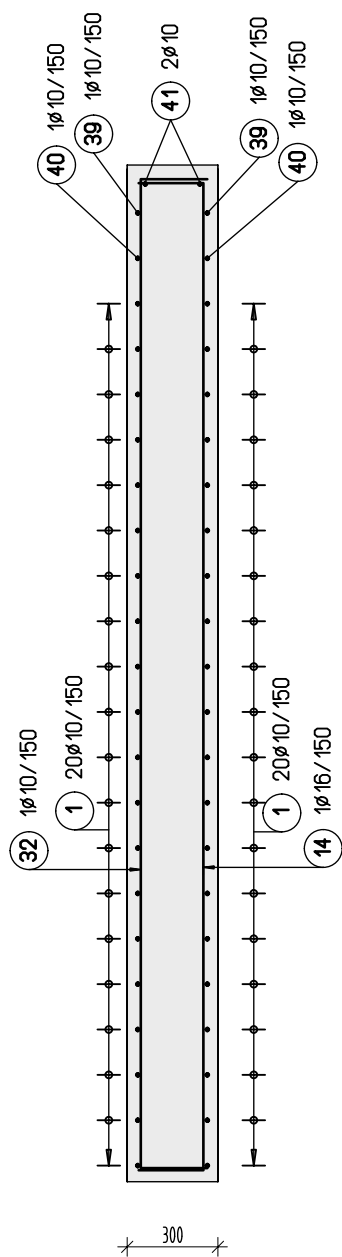

DETAIL ZVEDACÍHO OKA

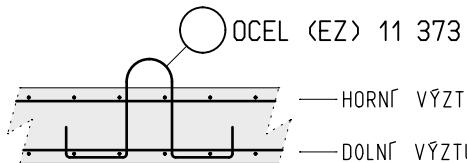

ŘEZ A-A 1:25

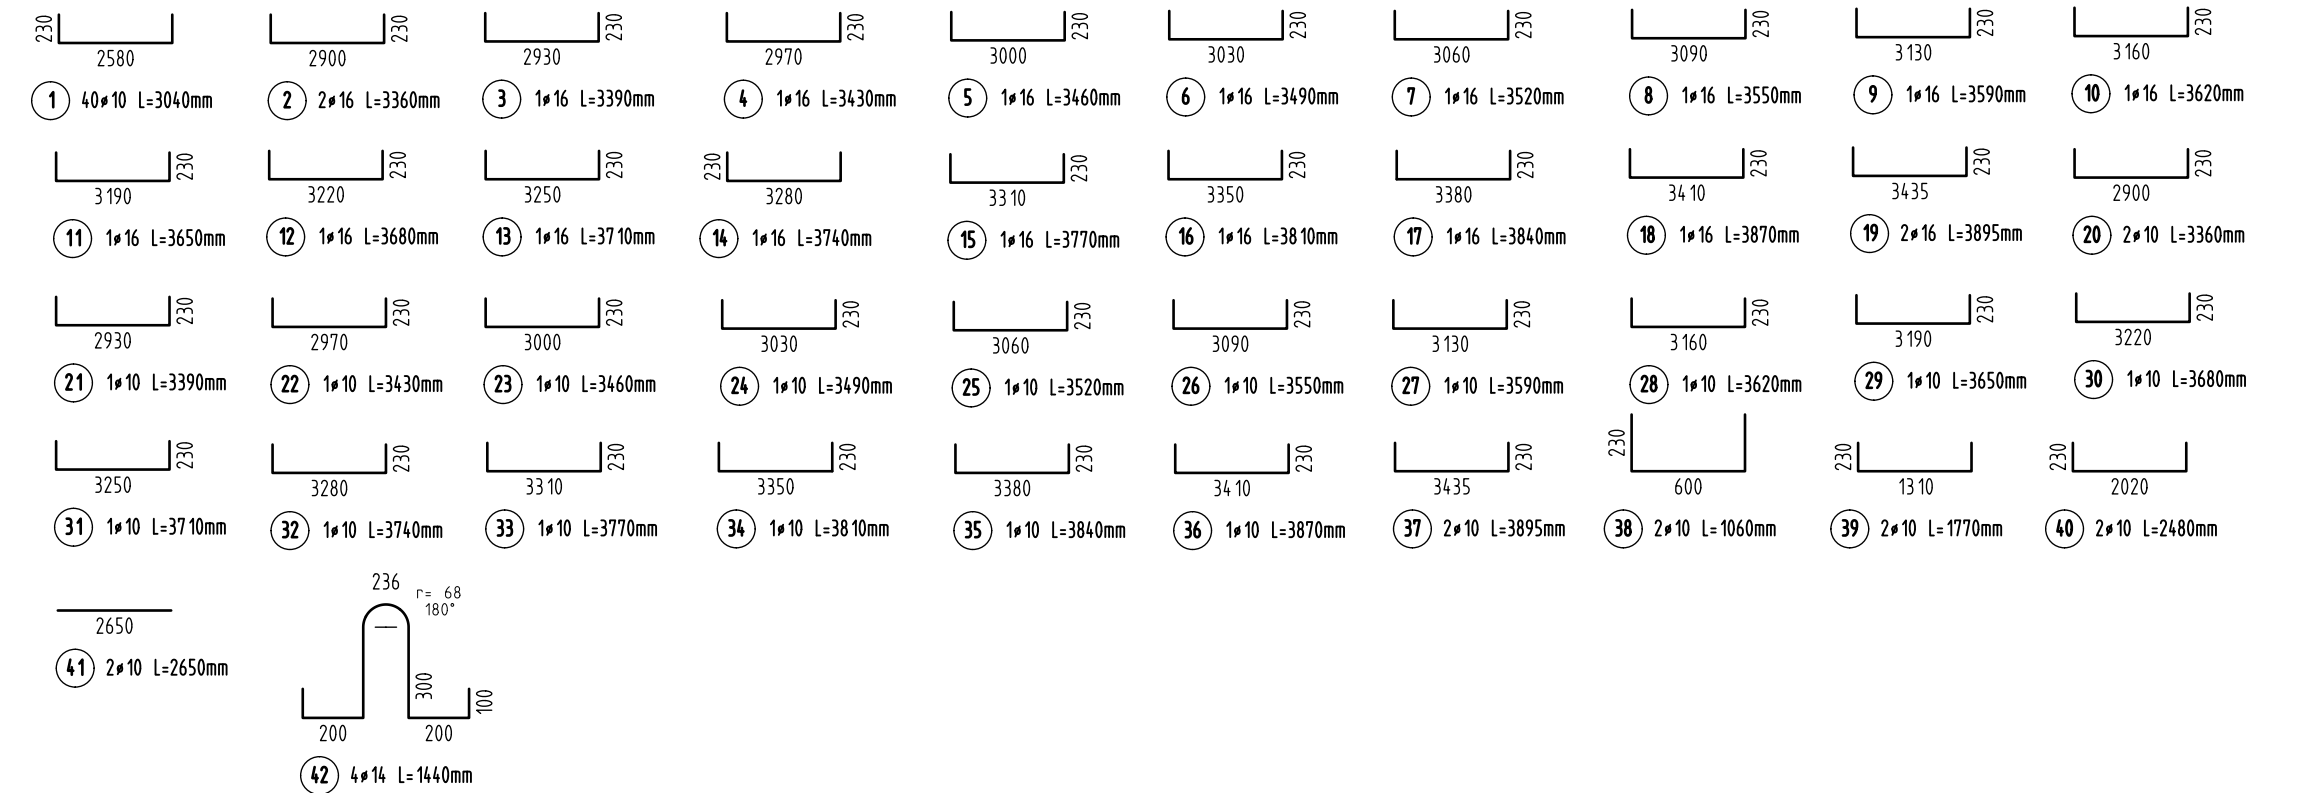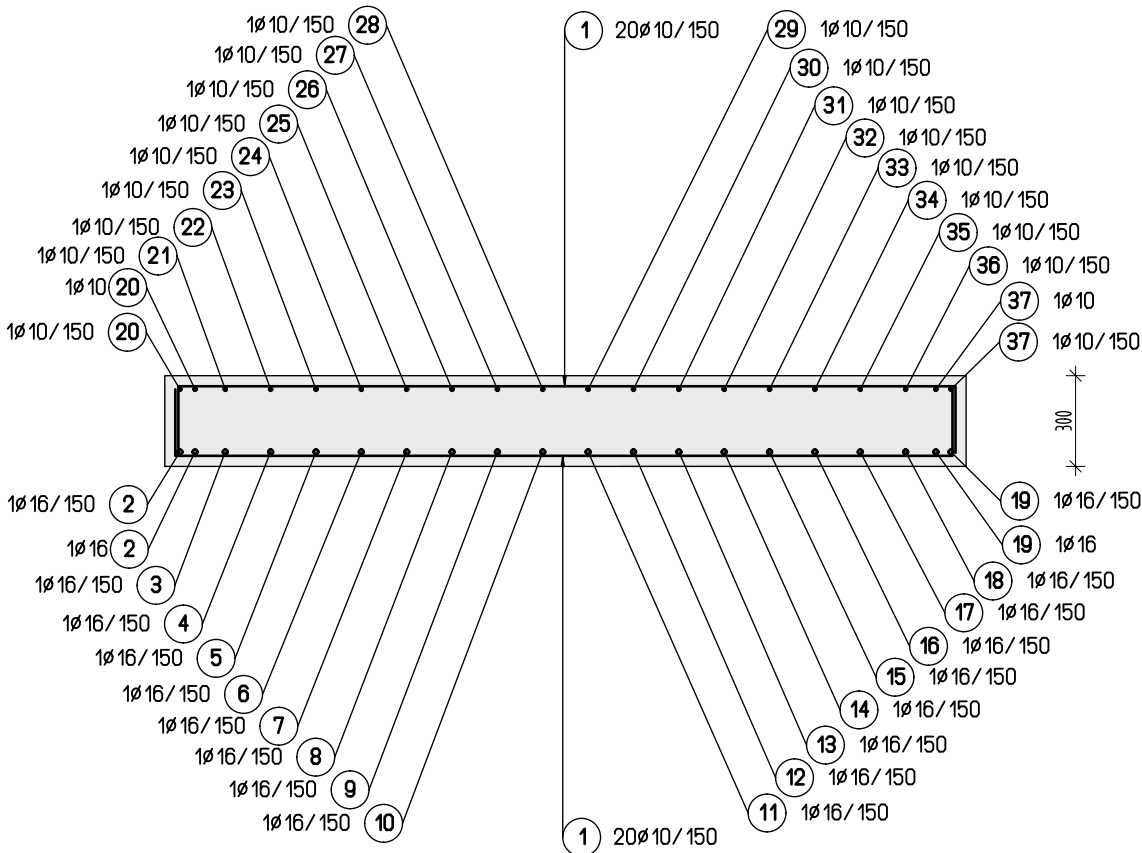




Výkaz výztuže


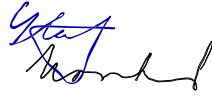
Pol.	Ks	Ø [mm]	Jednotl. délka [m]	Celková délka [m]	Hmotnost [kg]
1	40	10	3.04	121.60	74.91
2	2	16	3.36	6.72	10.61
3	1	16	3.39	3.39	5.35
4	1	16	3.43	3.43	5.42
5	1	16	3.46	3.46	5.46
6	1	16	3.49	3.49	5.51
7	1	16	3.52	3.52	5.56
8	1	16	3.55	3.55	5.61
9	1	16	3.59	3.59	5.67
10	1	16	3.62	3.62	5.72
11	1	16	3.65	3.65	5.76
12	1	16	3.68	3.68	5.81
13	1	16	3.71	3.71	5.86
14	1	16	3.74	3.74	5.91
15	1	16	3.77	3.77	5.95
16	1	16	3.81	3.81	6.02
17	1	16	3.84	3.84	6.06
18	1	16	3.87	3.87	6.11
19	2	16	3.90	7.79	12.30
20	2	10	3.36	6.72	4.14
21	1	10	3.39	3.39	2.09
22	1	10	3.43	3.43	2.11
23	1	10	3.46	3.46	2.13
24	1	10	3.49	3.49	2.15
25	1	10	3.52	3.52	2.17
26	1	10	3.55	3.55	2.19
27	1	10	3.59	3.59	2.21
28	1	10	3.62	3.62	2.23
29	1	10	3.65	3.65	2.25
30	1	10	3.68	3.68	2.27
31	1	10	3.71	3.71	2.29
32	1	10	3.74	3.74	2.30
33	1	10	3.77	3.77	2.32
34	1	10	3.81	3.81	2.35
35	1	10	3.84	3.84	2.37
36	1	10	3.87	3.87	2.38
37	2	10	3.90	7.79	4.80
38	2	10	1.06	2.12	1.31
39	2	10	1.77	3.54	2.18
40	2	10	2.48	4.96	3.06
41	2	10	2.65	5.30	3.26
42	4	14	1.44	5.76	6.96

Celková hmotnost [kg] : 251.12

POZNÁMKA

SE STAVENIŠTNÍM PREFABRIKÁTEM MANIPULOVAT NEJDRŽIVE PO 10-TI DNECH.
PRESNÝ TVAR VÍZ STAVEBNÍ VÝKRES.
ZÁVESNÝ HÁK POL.Č.(42) Z OCELI (EZ) S 235 JR.

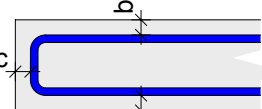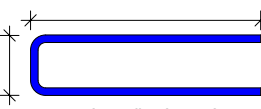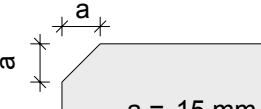BETON		MAX. VODNÍ SOUČINITEL BETONU w/c = 0.50
ČSN EN 206-1 Změna Z3 C30/37-90d - XC4 (CZ, F.2) - CI 0.40 - D _{max} 22 - S3		MIN. MNOŽSTVÍ CEMENTU 300 kg/m ³
- max. průsak 50 mm podle ČSN EN 12 390-8		TYP CEMENTU CEM II
OCEL		
(R) B 500 A, (EZ) S 235 JR		
KRVÍ VÝZTUŽE	KÓTOVÁNÍ VÝZTUŽE	ZKOSENÍ HRAN
		
PŘI BETONÁŽI DODRŽOVAT ZÁSADY ČSN EN 206-1 A ČSN EN 13670. NAVŮZENÝ BETON VODONEPROUSTNÝ S POMALÝM NÁBĚHEM PEVNOSTI (90d). DÍSTANČNÍ PRVKY (BODOVÁ TĚLÍSKA, LINIOVÉ PODPORY) Z VLÁKNOBETONU. NE PLASTOVÉ. VĚNOVAT ZVÝŠENOU POZORNOST OŠETŘOVÁNÍ BETONU. ZABRÁNIT NADMĚRNÉMU POVRCHOVÉMU ODPARU DESEK A STĚN. ODBEDŇOVÁNÍ STĚN NEJDRŽIVE PO TŘECH DNECH. ZABRÁNIT RYCHLÉMU VYCHLADNUTÍ (POVRCHOVÉ ZTRÁTĚ HYDRATAČNÍHO TEPLA BETONU). VÝZTUŽ V MÍSTECH PROSTUPŮ ROZHRNOUT, POPŘ. UPÁLIT. UPÁLENOU VÝZTUŽ NAHRADIT PŘÍLOŽKAMI STEJNÉHO PROFILU.		

Revize		Datum revize Schválil	
		AQUA PROCON s.r.o. Projektová a inženýrská společnost Palackého tř. 12, 612 00 Brno tel.: +420 541 426 011, fax: +420 541 426 012 E-mail: info@aquaprocon.cz www.aquaprocon.cz	
Vedoucí projektu	Ing. Daniel Kozický		Paré
Zástupce vedoucího projektu	Ing. Pavel Martan		
Zodpovědný projektant	Ing. Jiří Slatinský		
Vypracoval	Yvona Novotná		
Kontroloval	Ing. Jiří Slatinský		
Investor	VODÁRENSKÁ SPOLEČNOST TÁBORSKO s.r.o., Kosova 2894, 390 02 Tábor		
Objednatel	VODÁRENSKÁ SPOLEČNOST TÁBORSKO s.r.o., Kosova 2894, 390 02 Tábor		
Akce	ZADÁVACÍ DOKUMENTACE PRO STAVBU SEZIMOVO ÚSTÍ, TÁBORSKÁ ULICE VČETNĚ VODOVODU A KANALIZACE, I. ETAPA		Zadávkové číslo 1374912-18
Objekt	SO 02 – REKONSTRUKCE ODLEHČOVACÍ KOMORY OK8		Stupeň DPS
			Datum 04/2013
			Soubor DPS-D.1.3.4-0_594x420_oce
			Tiskový soubor DPS-D.1.3.4-0_594x420_oce.plt
			Formát 6 A4
Příloha	OK8 - STAVENIŠTNÍ PREFABRIKÁT 2		Formát 6 A4
			Formát 6 A4
			Formát 6 A4
