


PŘÍČNÝ ŘEZ  
VĚTEV B - 0,040 00

PŘÍČNÝ ŘEZ  
VĚTEV B - 0,060 00

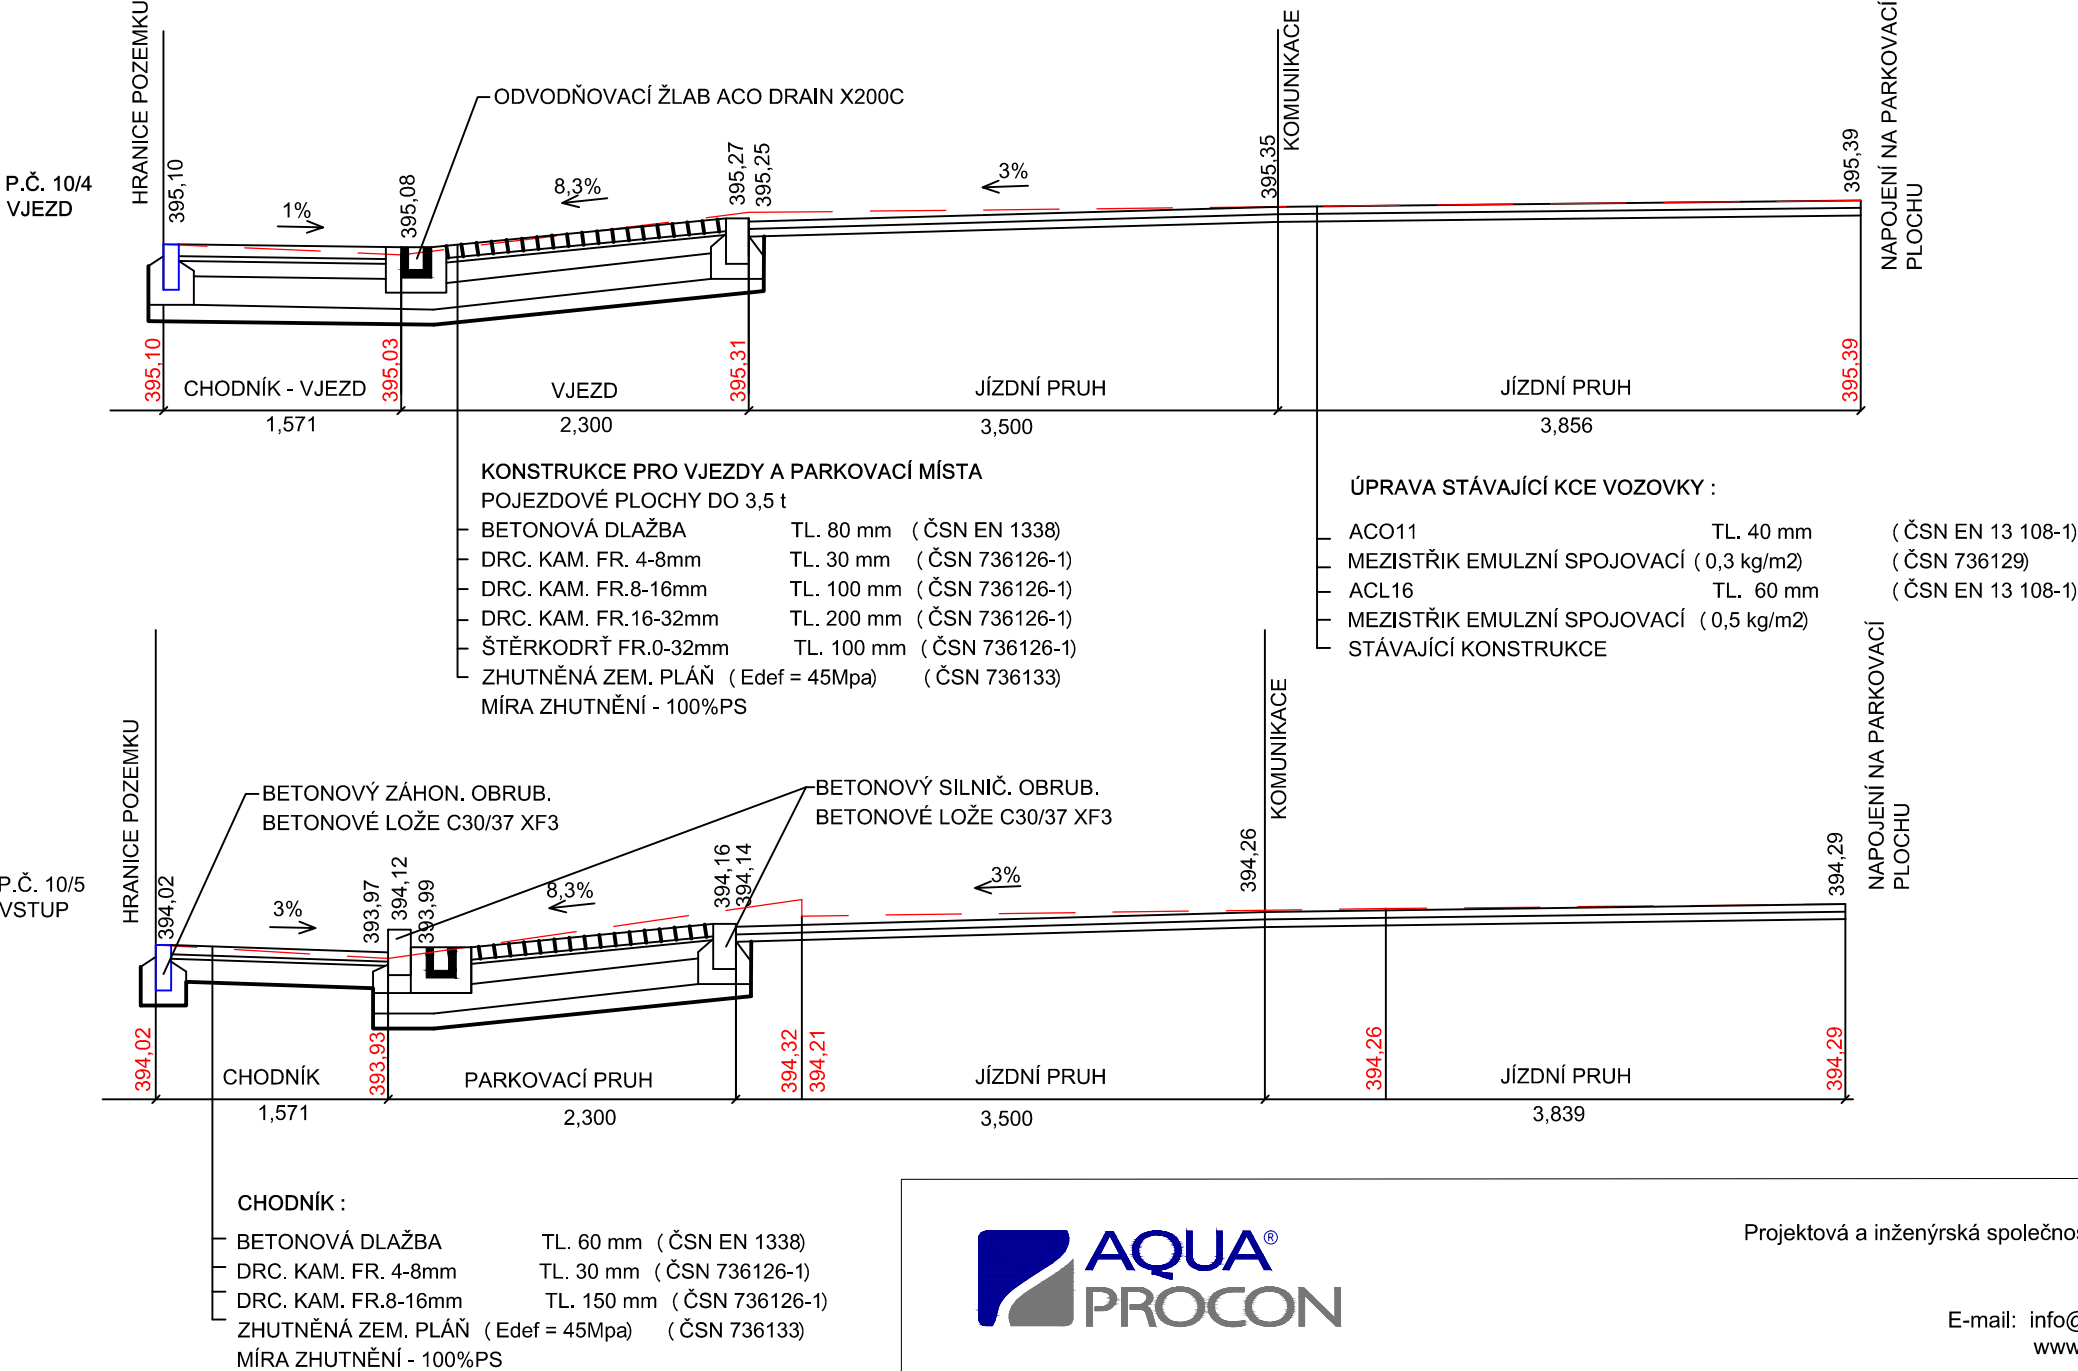

POZNÁMKA :

— NAVRŽENÁ NIVELETA

— STÁVAJÍCÍ NIVELETA

— ZEMNÍ PLÁŇ

Projektová a inženýrská společnost - divize Praha

E-mail: info@aquaprocon.cz  
www.aquaprocon.cz

Vedoucí projektu	Ing. Daniel Kozický	<div>Podpisy</div> <div></div> <div>Paré</div>
Zástupce vedoucího projektu	Ing. Pavel Martan	
Zodpovědný projektant	Ing. Karel Valenta	
Vypracoval	Ing. Marta Valentová	
Kontroloval	Ing. Radovan Haloun	
Investor	VODÁRENSKÁ SPOLEČNOST TÁBORSKO s.r.o., Kosova 2894, 390 02 Tábor	
Objednatel	VODÁRENSKÁ SPOLEČNOST TÁBORSKO s.r.o., Kosova 2894, 390 02 Tábor	
Akce:	<b>ZADÁVACÍ DOKUMENTACE PRO STAVBU SEZIMOVO ÚSTÍ, TÁBORSKÁ ULICE VČETNĚ VODOVODU A KANALIZACE, I. ETAPA</b>	<div>Zakázkové číslo1374912</div> <div>StupeňDPS</div> <div>Datum04/2013</div> <div>Soubor</div> <div>Tiskový soubor</div> <div>Formát6 x A4</div> <div>Měřítko1 : 250</div>
Objekt:	<b>SO 20 - KOMUNIKACE</b>	
Příloha	<b>PŘÍČNÉ ŘEZY - VĚTEV B 0,040 00 a 0,060 00 km</b>	<div>Číslo přílohy<b>D.3.8.</b></div> <div>Revize0</div>