



## PŘÍČNÝ ŘEZ BEZBARIÉROVÉHO PŘÍSTUPU NA CHODNÍK


ZÁMKOVÁ DLAŽBA + DLAŽBA PRO NEVIDOMÉ S RELIÉFNÍM POVRCHEM

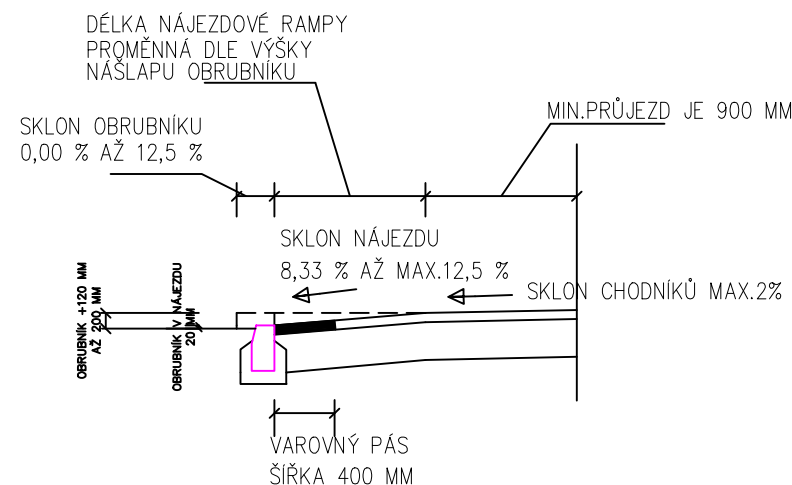

## VODÍCÍ PÁS PŘECHODU - PŘÍČNÝ ŘEZ

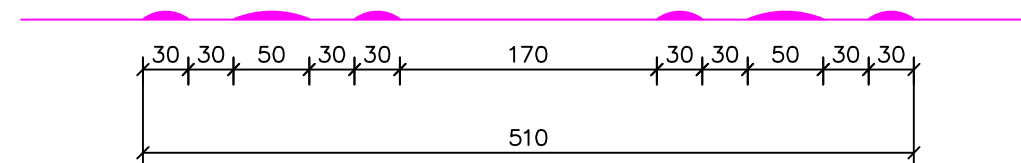

## NÁVRH SKLADBY DLAŽBY

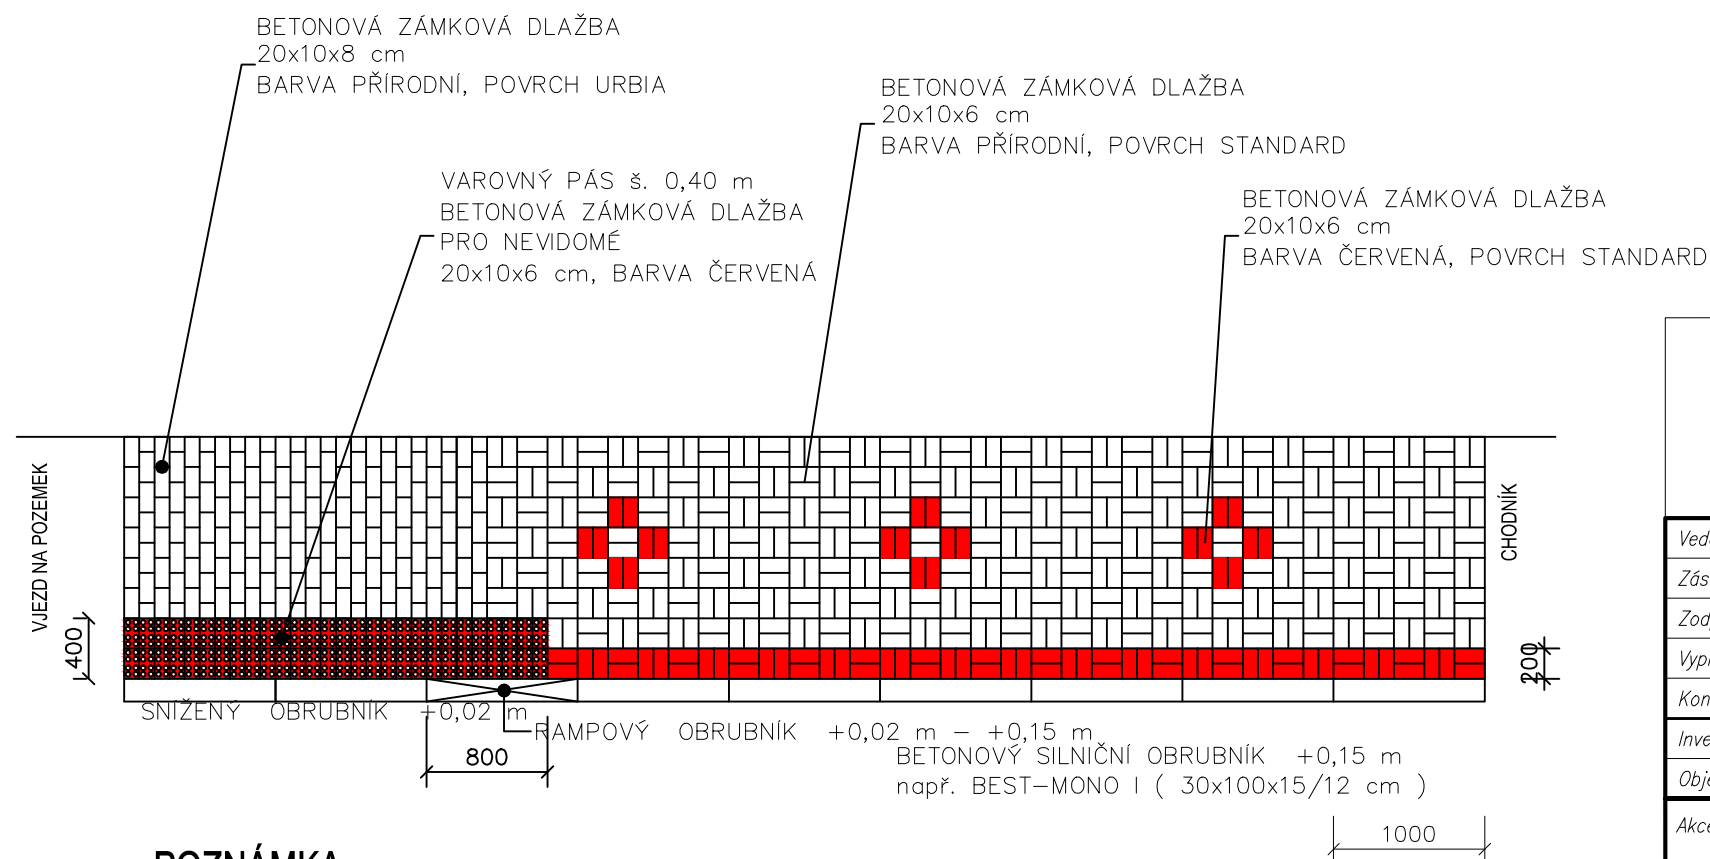


### POZNÁMKA :

DLAŽBA – 200x100x60 mm , BARVA PŘÍRODNÍ , POVRCH STANDARD  
132 ks/3,2m<sup>2</sup> = 2,64 m<sup>2</sup> = 82,5% Z PLOCHY DLAŽBY 3,2m<sup>2</sup>

DLAŽBA – 200x100x60 mm , BARVA ČERVENÁ , POVRCH STANDARD  
28 ks/3,2m<sup>2</sup> = 0,56m<sup>2</sup> = 17,5% Z PLOCHY DLAŽBY 3,2m<sup>2</sup>



**AQUA PROCON s.r.o.**  
Projektová a inženýrská společnost - divize Praha  
Dukelských hrdinů 12, 170 00 Praha 7  
tel.: 266 109 335, fax: 266 712 140  
E-mail: info@aquaprocon.cz  
www.aquaprocon.cz

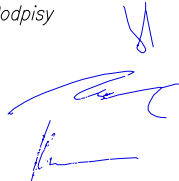Vedoucí projektu	Ing. Daniel Kozický	<div>Podpisy</div> <div></div>	<div>Paré</div>
Zástupce vedoucího projektu	Ing. Pavel Martan		
Zodpovědný projektant	Ing. Karel Valenta		
Vypracoval	Ing. Marta Valentová		
Kontroloval	Ing. Radovan Haloun		
Investor	VODÁRENSKÁ SPOLEČNOST TÁBORSKO s.r.o., Kosova 2894, 390 02 Tábor		
Objednatel	VODÁRENSKÁ SPOLEČNOST TÁBORSKO s.r.o., Kosova 2894, 390 02 Tábor		
Akce:	<b>ZADÁVACÍ DOKUMENTACE PRO STAVBU SEZIMOVO ÚSTÍ, TÁBORSKÁ ULICE VČETNĚ VODOVODU A KANALIZACE, I. ETAPA</b>	Zakázkové číslo	1374912
		Stupeň	DPS
		Datum	04/2013
		Soubor	
		Tiskový soubor	
		Formát	2 x A4
Objekt:	<b>SO 20 - KOMUNIKACE</b>	Měřítko	1 : 20
Příloha	<b>SKLADEBNÝ VZOR A PŘÍČNÉ ŘEZY</b>	Číslo přílohy <b>D.3.10.</b>	Revize <b>0</b>