



VZOROVÉ KŘÍŽENÍ SE SDĚLOVACÍM A SILOVÝM KABELEM

PŘED PROVÁDĚNÍM VÝKOPÝCH PRACÍ NUTNO KABEL VYTÝČIT !
RUČNÍ VÝKOP MIN. 1 M NA OBE STRANY OD KABELU !

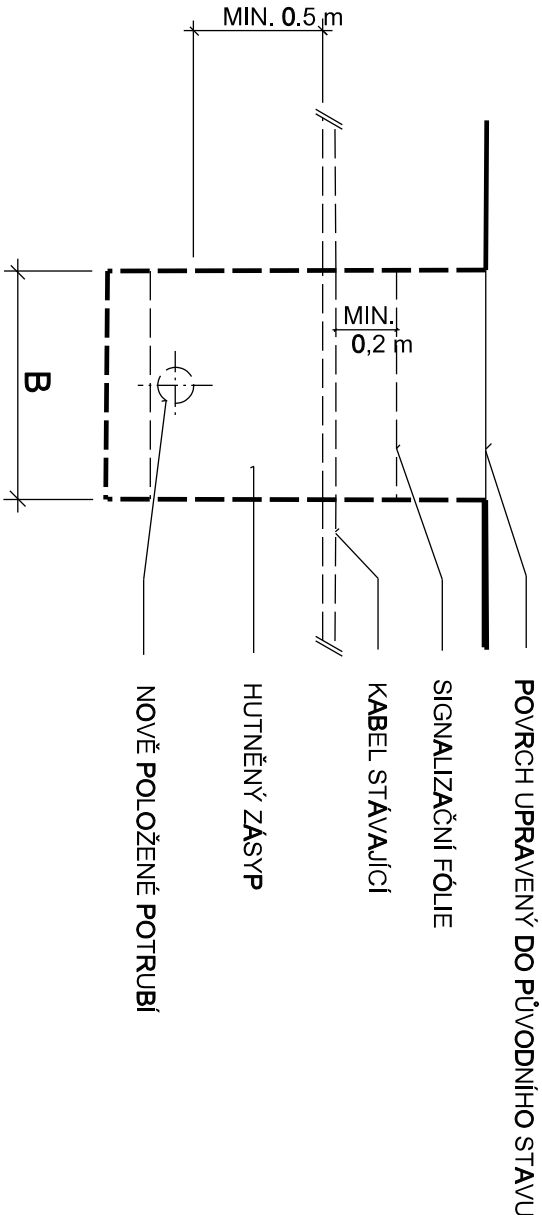


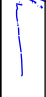
ÚPRAVA PO DOKONČENÍ - DODRŽENA MIN. VZDÁLENOST DLE ČSN 73 6005



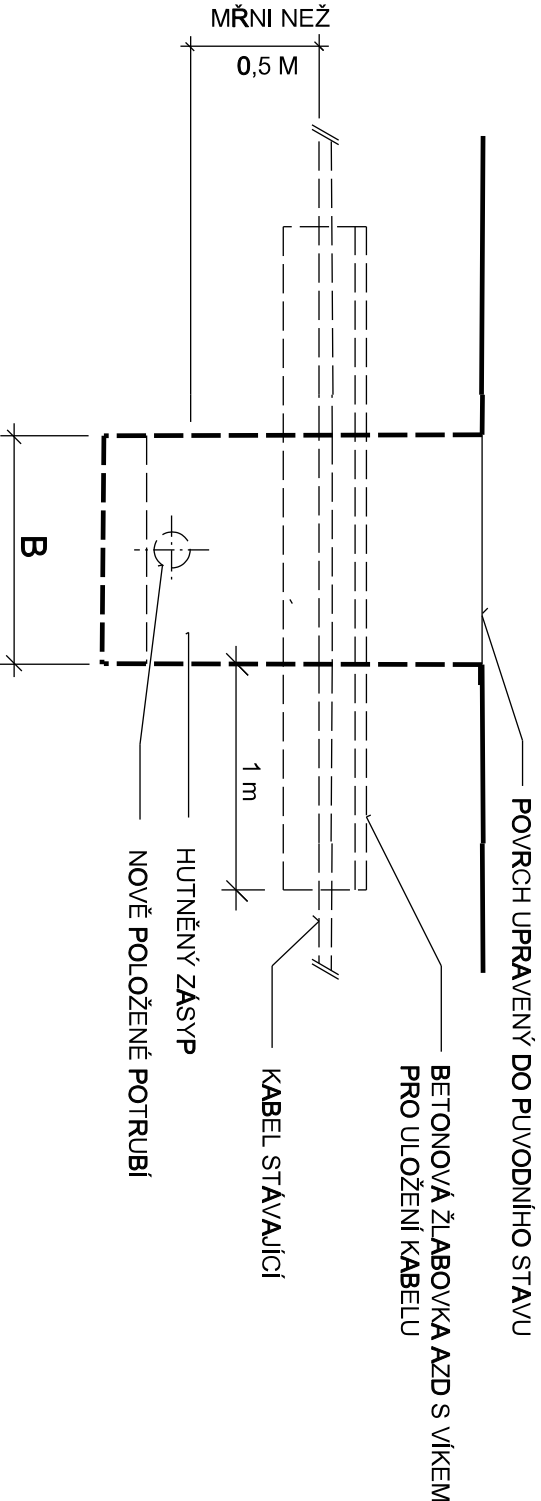ÚPRAVA PO DOKONČENÍ - NEDODRŽENA MIN. VZDÁLENOST DLE ČSN 73 6005



-	-	-
Revize	Popis revize	Datum revize

 <div>AQUA PROCON S. J. O. Projektová a inženýrská společnost – divize Praha Dukelských hrdinů 12, 170 00 Praha 7 tel.: 266 109 335, fax: 266 712 140 E-mail: info@aquaprocon.cz www.aquaprocon.cz</div>		
Vedoucí projektu	Ing. Daniel Kozický	
Vedoucí dílčího projektu	Jan Krátoška	
Zodpovědný projektant	Jan Krátoška	
Vypracoval	Ing. Jindřiška Jonášová	
Kontroloval	Ing. Radovan Haloun, CSc.	

Investor	Vodárenská společnost Táborsko s.r.o., Kosova 2894, 390 02 Tábør		
Objednatel	Vodárenská společnost Táborsko s.r.o., Kosova 2894, 390 02 Tábør		
Formát	3A4	Měřítko	-
		Stupeň	ZD
		Datum	06/2020
		Základové číslo	1537519-18

Projekt			
SEZIMOVO ÚSTÍ - ULICE ŠAFAŘÍKOVA - REKONSTRUKCE VODOVODU D - DOKUMENTACE OBJEKTŮ D.4 VZOROVÉ VÝKRESY			
Příloha			Souprava
VZOROVÉ KŘÍŽENÍ SE SDĚLOVACÍM A SILOVÝM KABELEM			Číslo přílohy D.7.6
			Revize 0