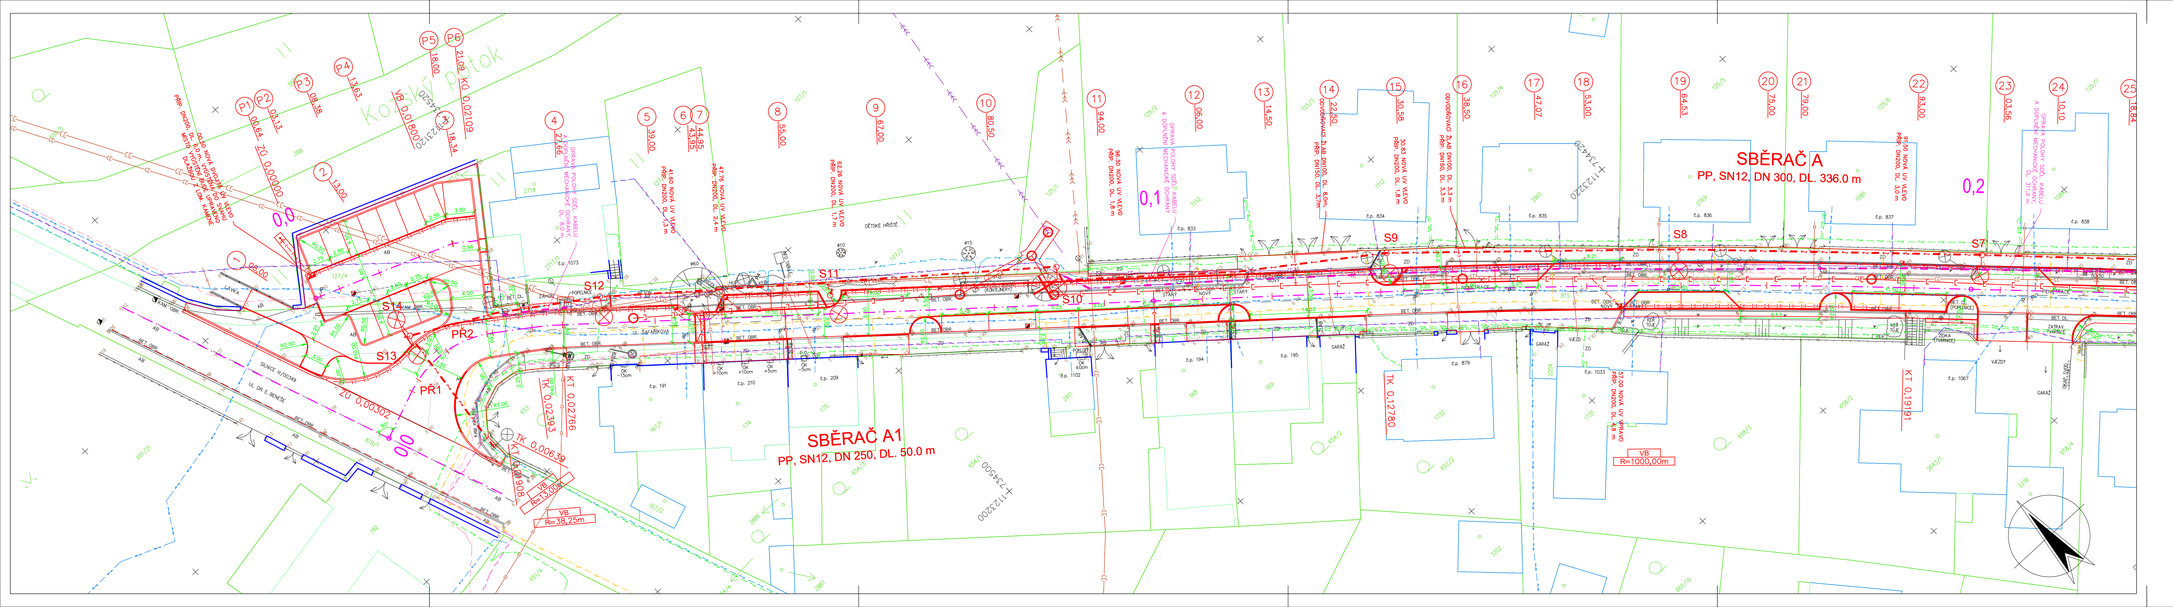

DŮLEŽITÉ UPOZORNĚNÍ!

ZÁKRESY VŠECH CIZÍCH PODZEMNÍCH VEDENÍ JSOU POUZE ORIENTAČNÍ.
V ŽÁDNÉM PŘÍPADĚ NESLOUŽÍ JAKO VYTYČOVACÍ SCHÉMA.

PŘED ZAHÁJENÍM STAVEBNÍCH PRACÍ JE NUTNO ZAJISTIT VYTÝČENÍ A OZNAČENÍ U JEDNOTLIVÝCH MAJITELŮ ZAŘÍZENÍ VE SMYSLU PLATNÝCH PŘEDPISŮ.

LEGENDA STÁVAJÍCÍCH SÍTÍ:

- JEDNOTNÁ KANALIZACE VE SPRÁVĚ ČEVAK, a.s., Č. BUDĚJOVICE
- ODLEHČOVACÍ STOKA VE SPRÁVĚ ČEVAK, a.s., Č. BUDĚJOVICE
- KANALIZACE VE SPRÁVĚ ČEVAK, a.s., Č. BUDĚJOVICE (DLE ŠACHET)
- VODOVOD VE SPRÁVĚ ČEVAK, a.s., Č. BUDĚJOVICE
- SILOVÝ KABEL VE SPRÁVĚ ČEVAK, a.s., Č. BUDĚJOVICE
- STŘEDOTLAKÝ PLYNOVOD VE SPRÁVĚ E.ON DISTRIBUCE, a.s., Č. BUDĚJOVICE
- PODZEMNÍ VEDENÍ NN VE SPRÁVĚ E.ON DISTRIBUCE, a.s., Č. BUDĚJOVICE
- PODZEMNÍ SDĚLOVACÍ KABELY ZAMĚŘENÉ VE SPRÁVĚ CETIN, a.s., PRAHA
- PODZEMNÍ NEPROVOZOVANÉ SÍTĚ – CETIN, a.s., PRAHA
- PODZEMNÍ SDĚLOVACÍ KABELY VE SPRÁVĚ NEJCZ, s.r.o., PRAHA
- SILOVÉ KABELY VO VE SPRÁVĚ ELTODO OSVĚTLENÍ, s.r.o., PRAHA

LEGENDA NOVÝCH SÍTÍ:

- NOVÁ DEŠŤOVÁ KANALIZACE (SO 300)
- NOVÉ KANALIZAČNÍ PŘÍPOJKY (SO 300)
- NOVÝ KABEL VEŘEJNÉHO OSVĚTLENÍ (SO 401)
- NOVÝ STOŽÁR S LED SVÍTIDLY (SO 401)

Souřadnicový systém s-JTSK.
Výškový systém Bpv.

HIP :	VIP :		WAY project s. r. o. Jindřicha Hradec, Jarošovská 1126/II tel.: 384 321 494, 384 327 505 email: wayproject@wayproject.cz
Projektant : Ing. Michal Šedivý	Kontrolovat : Josef Šedivý	Zodp. projektant : Ing. Michal Šedivý	
Stavebník : Město Sezimovo Ústí		Č. zakázky : 1037	Paré č.:
Obec : Sezimovo Ústí		Datum : 09/2020	
Stavba : Rekonstrukce komunikace, parkovacích ploch a chodníku ulice Šafaříkova v Sezimově Ústí		Formát : 6 A4	
		Měřítko : 1 : 250	
		Stupeň : PDPS	
Příloha : Koordinační situační výkres, 1. část		Číslo arch. : 38/19	Číslo přílohy: C.3.1