


SEZIMOVO ÚSTÍ
OSTATNÍ PLOCHA
JIHOČESKÝ

SEZIMOVO ÚSTÍ
OSTATNÍ PLOCHA
JIHOČESKÝ

Podrobný podélný profil: Parkovací plocha M 1:500/50
Rozsah: km 0,00000 - km 0,02109

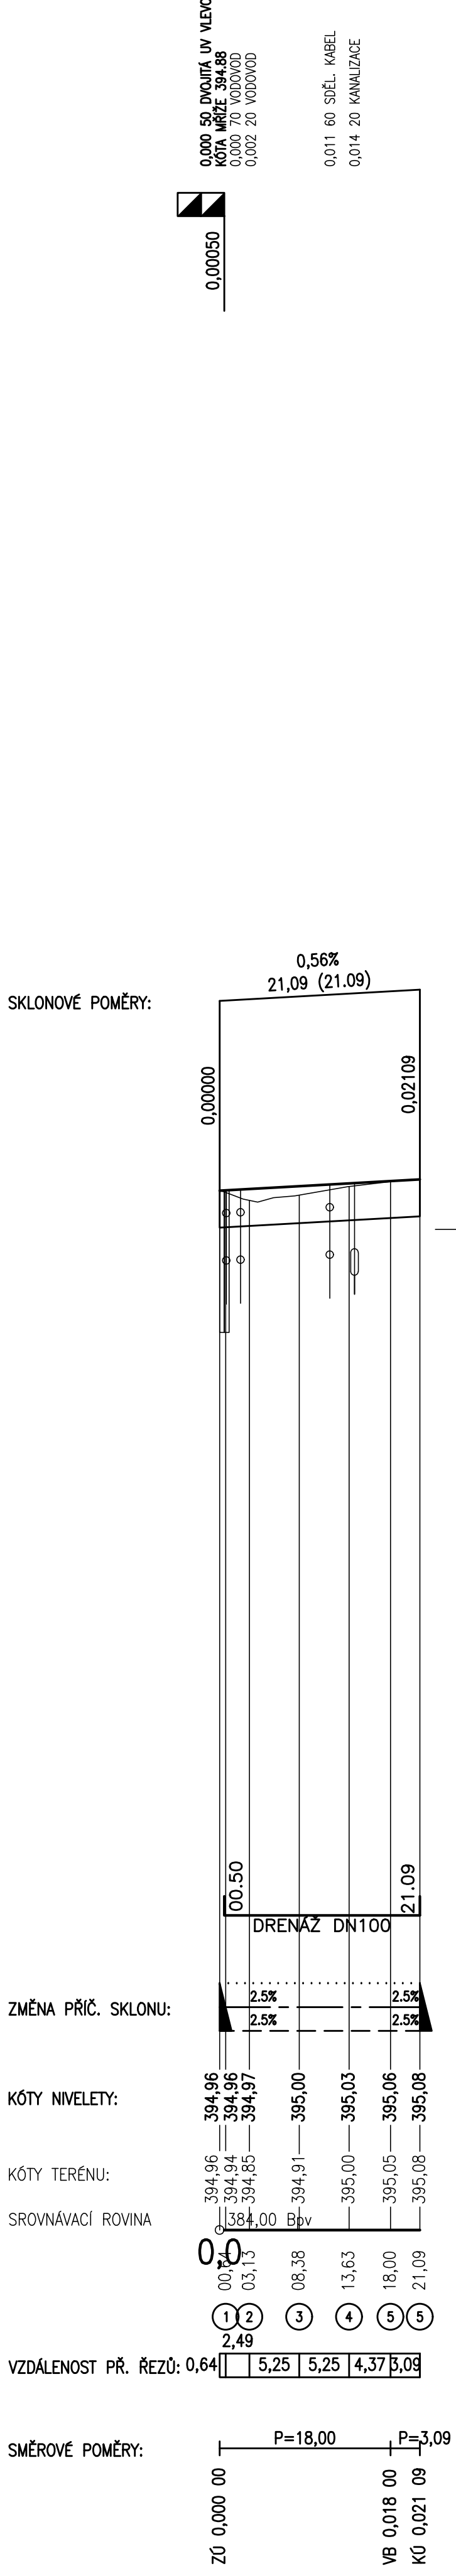

SO 101

HIP: _____		VP: _____		WAY project s. r. o. Jindřichův Hradec, Jaroslavova 1126/II tel.: 384 321 494, 384 321 695 e-mail: wayproject@wayproject.cz	
Projektant: _____ Ing. Michal Sedivý		Kontrola: _____ Josef Sedivý		Zodp. projektant: _____ Ing. Michal Sedivý	
Stavebník: Město Sezimovo Ústí Obec: Sezimovo Ústí				Č. zakázky: 1037 Datum: 09/2020 Formát: 1:50 A4 Měřítko: 1:200 Stupeň: PDPS	
Stavba: Rekonstrukce komunikace, parkovacích ploch a chodníku ulice Šafaříkova v Sezimově Ústí				Paré č.: _____ Číslo arch.: 38/19 Číslo přílohy: D.1.1.2 b	
Příloha: Podélný profil pozemních komunikací					