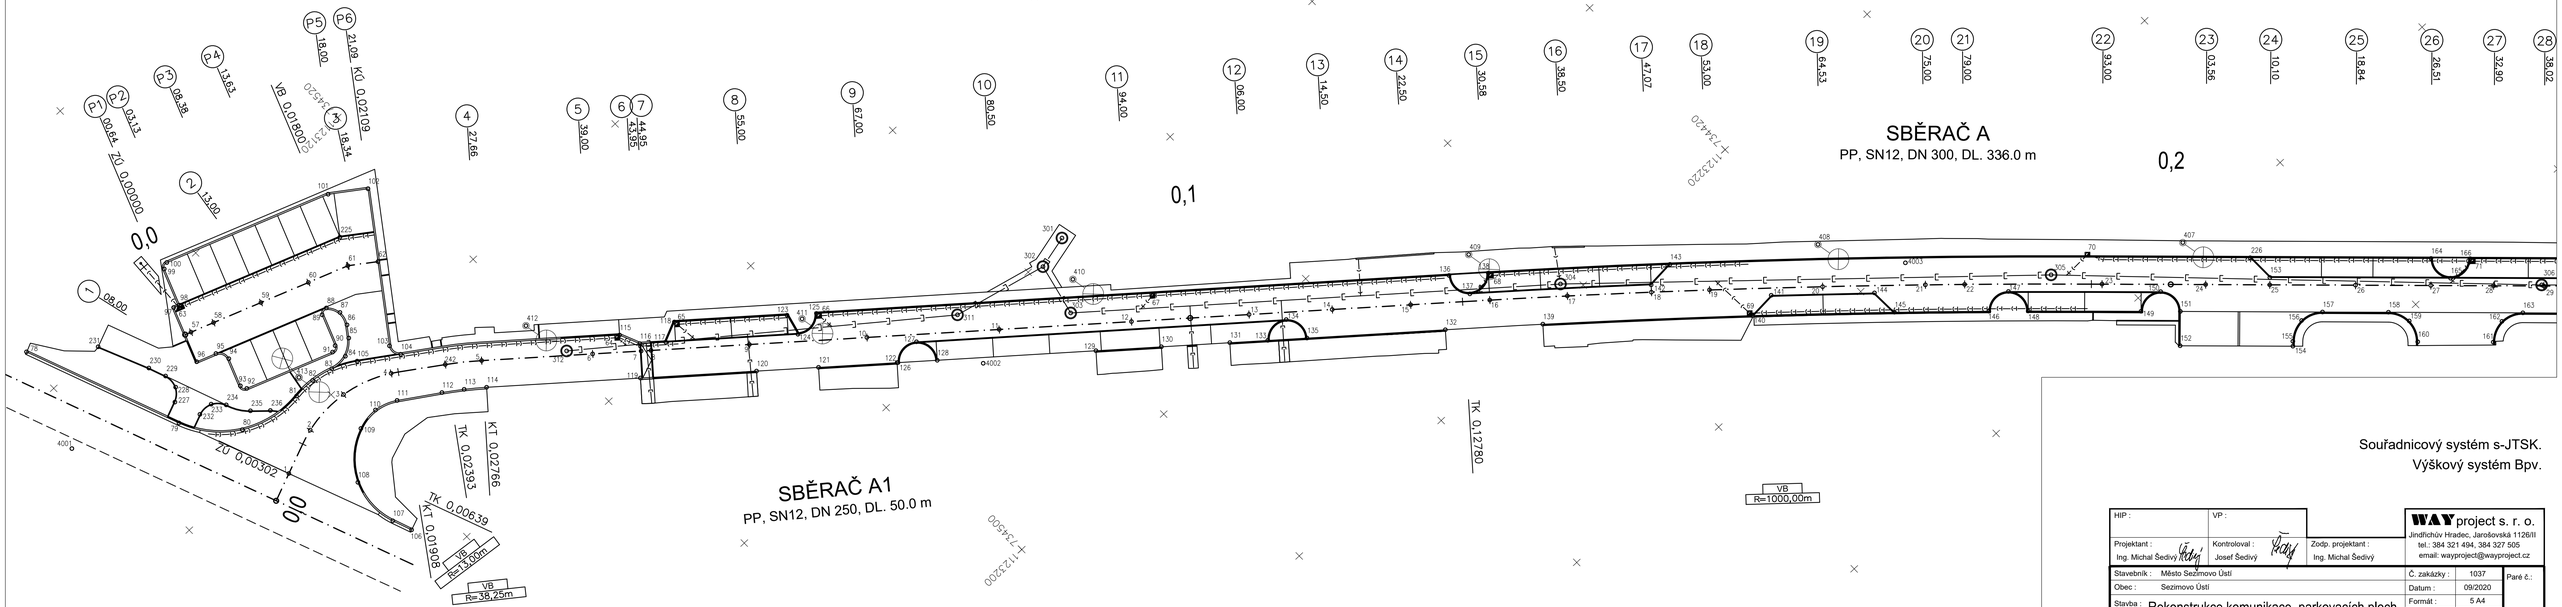

Souřadnicový systém s-JTSK.
Výškový systém Bpv.

HIP :	VP :		WAY project s. r. o.
Projektant : Ing. Michal Sedivý	Kontroloval : Josef Šedivý	Zodp. projektant : Ing. Michal Šedivý	Jindřichův Hradec, Jarošovská 1126/II tel.: 384 321 494, 384 327 505 email: wayproject@wayproject.cz
Stavebník : Město Sezimovo Ústí			Č. zakázky : 1037
Obec : Sezimovo Ústí			Datum : 09/2020
Stavba : Rekonstrukce komunikace, parkovacích ploch a chodníku ulice Šafaříkova v Sezimově Ústí			Formát : 5 A4
			Měřítko : 1 : 250
			Stupeň : PDPS
Příloha : Geodetický koordinační výkres, 1. část			Číslo arch. : 38/19
			Číslo přílohy : C.4.1.1

Paré č.: