



ŘEZ I - I' (1:100)

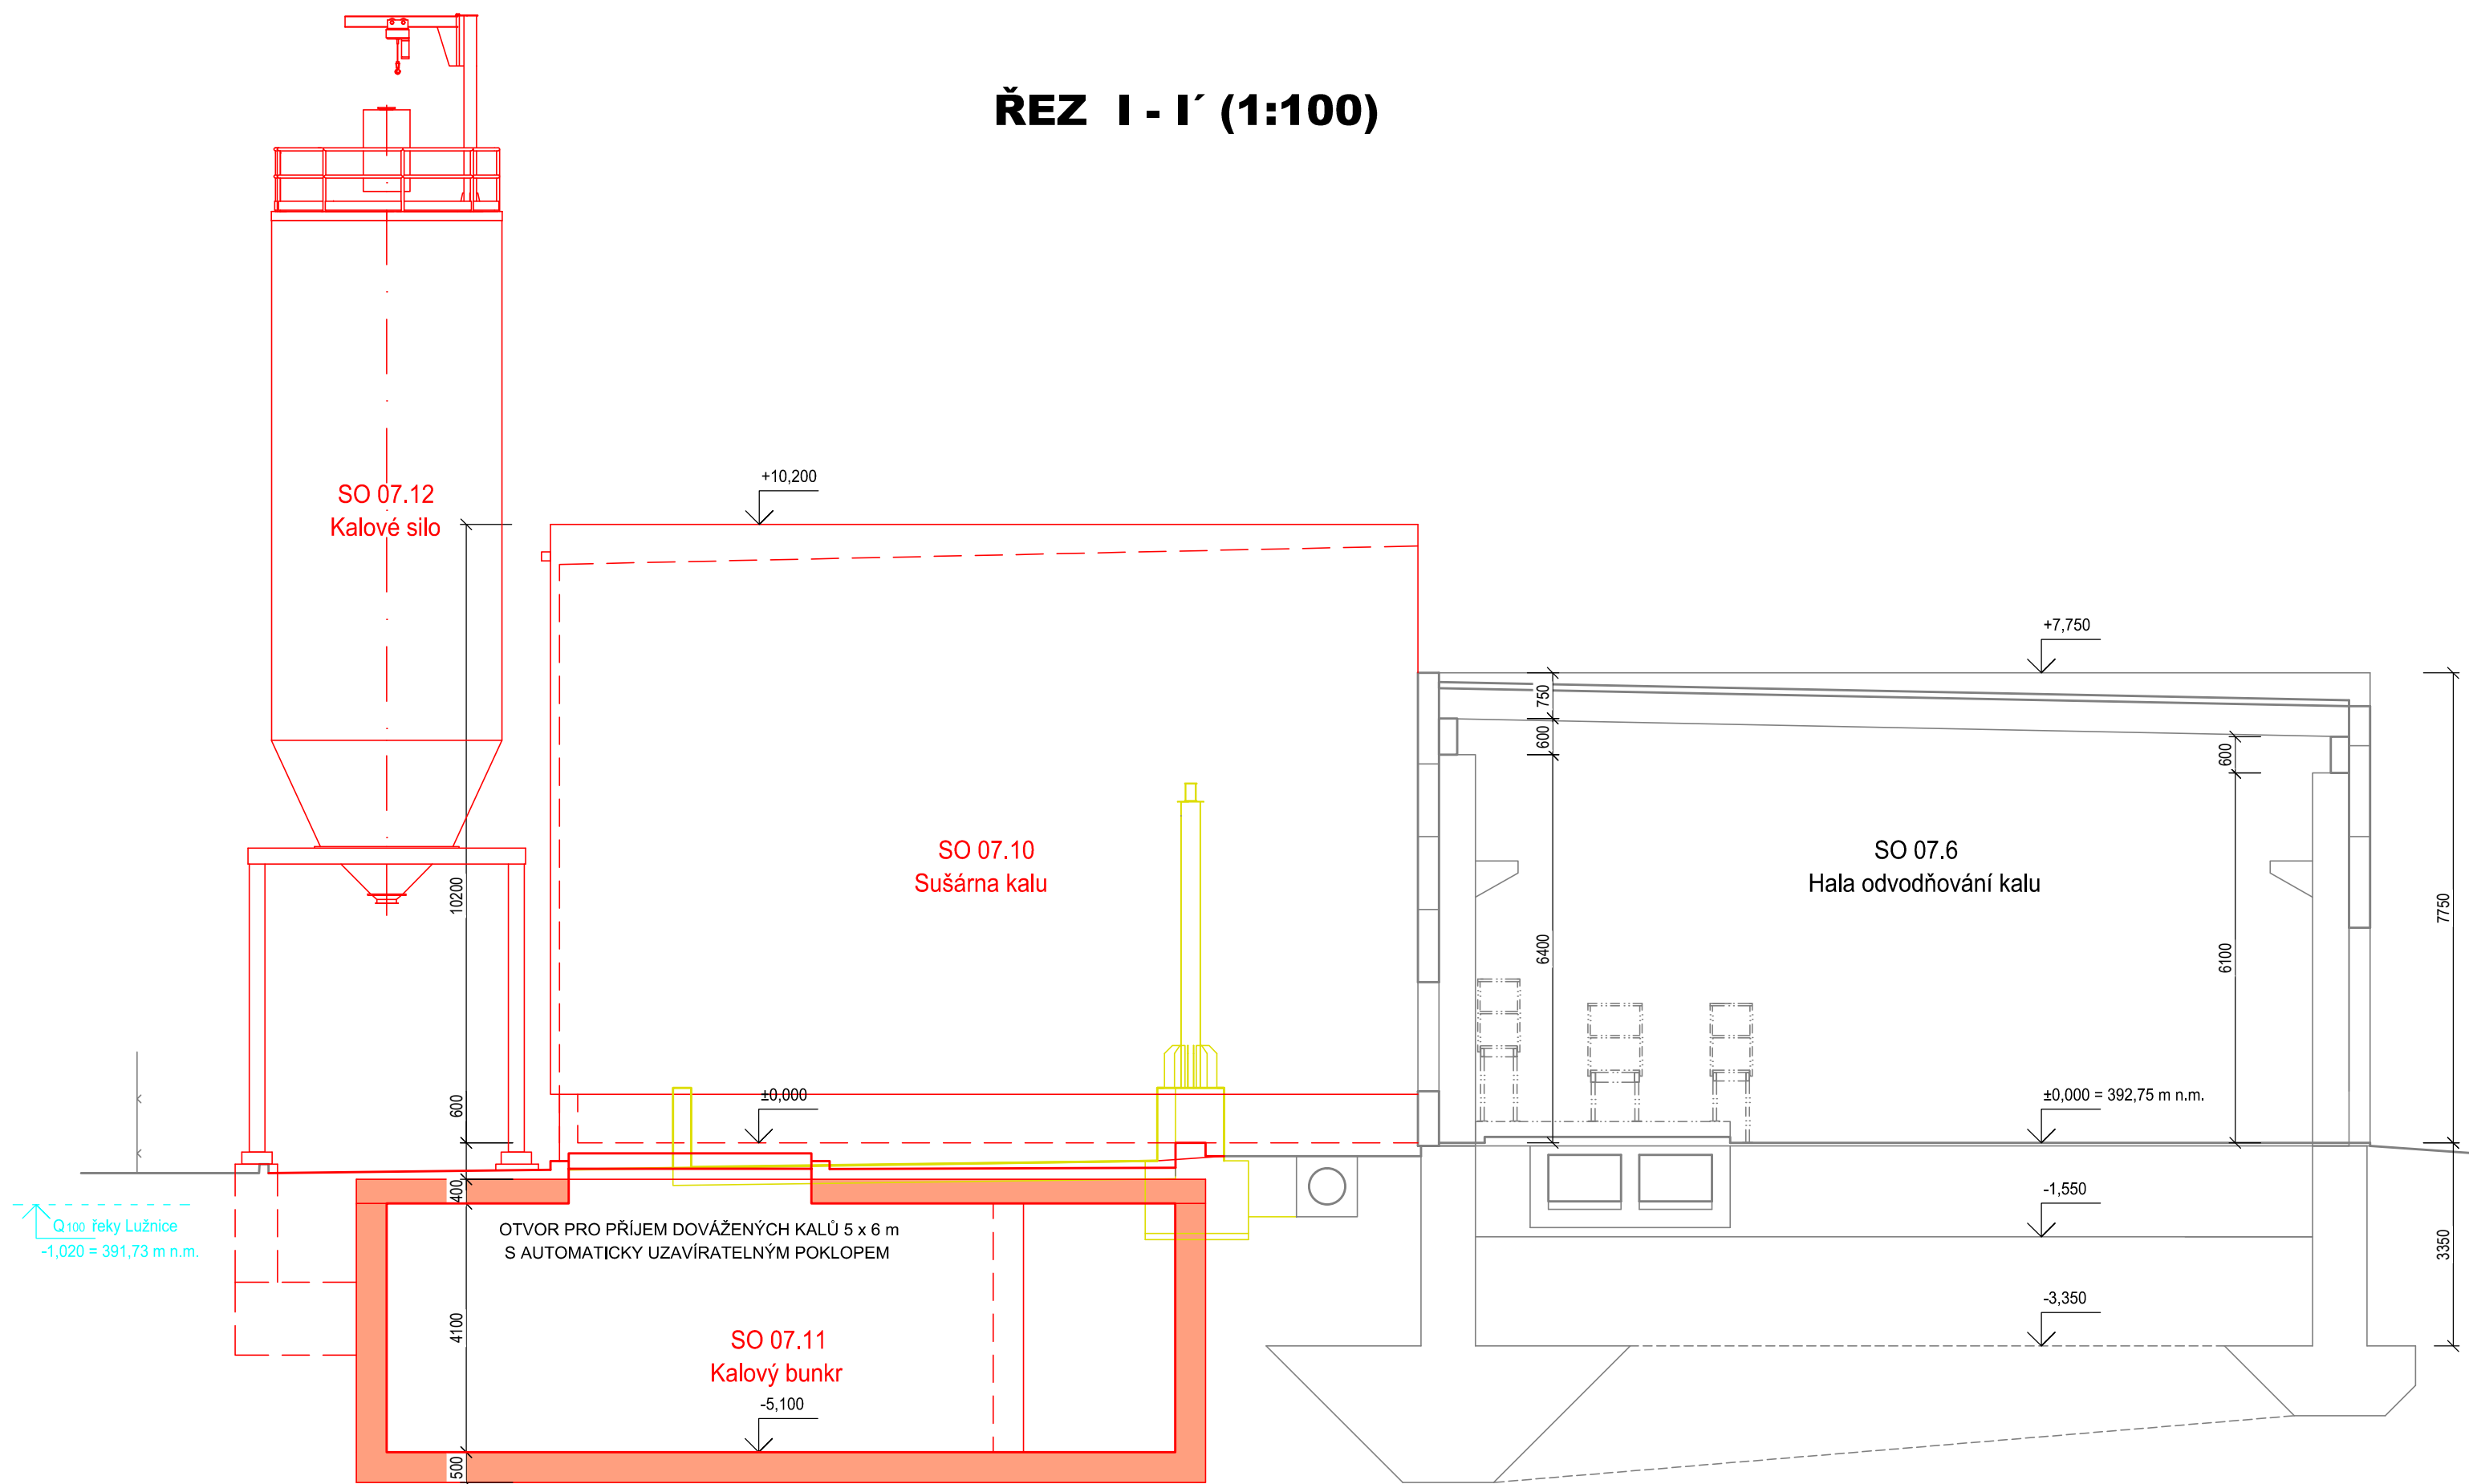

ŘEZ II - II' (1:100)

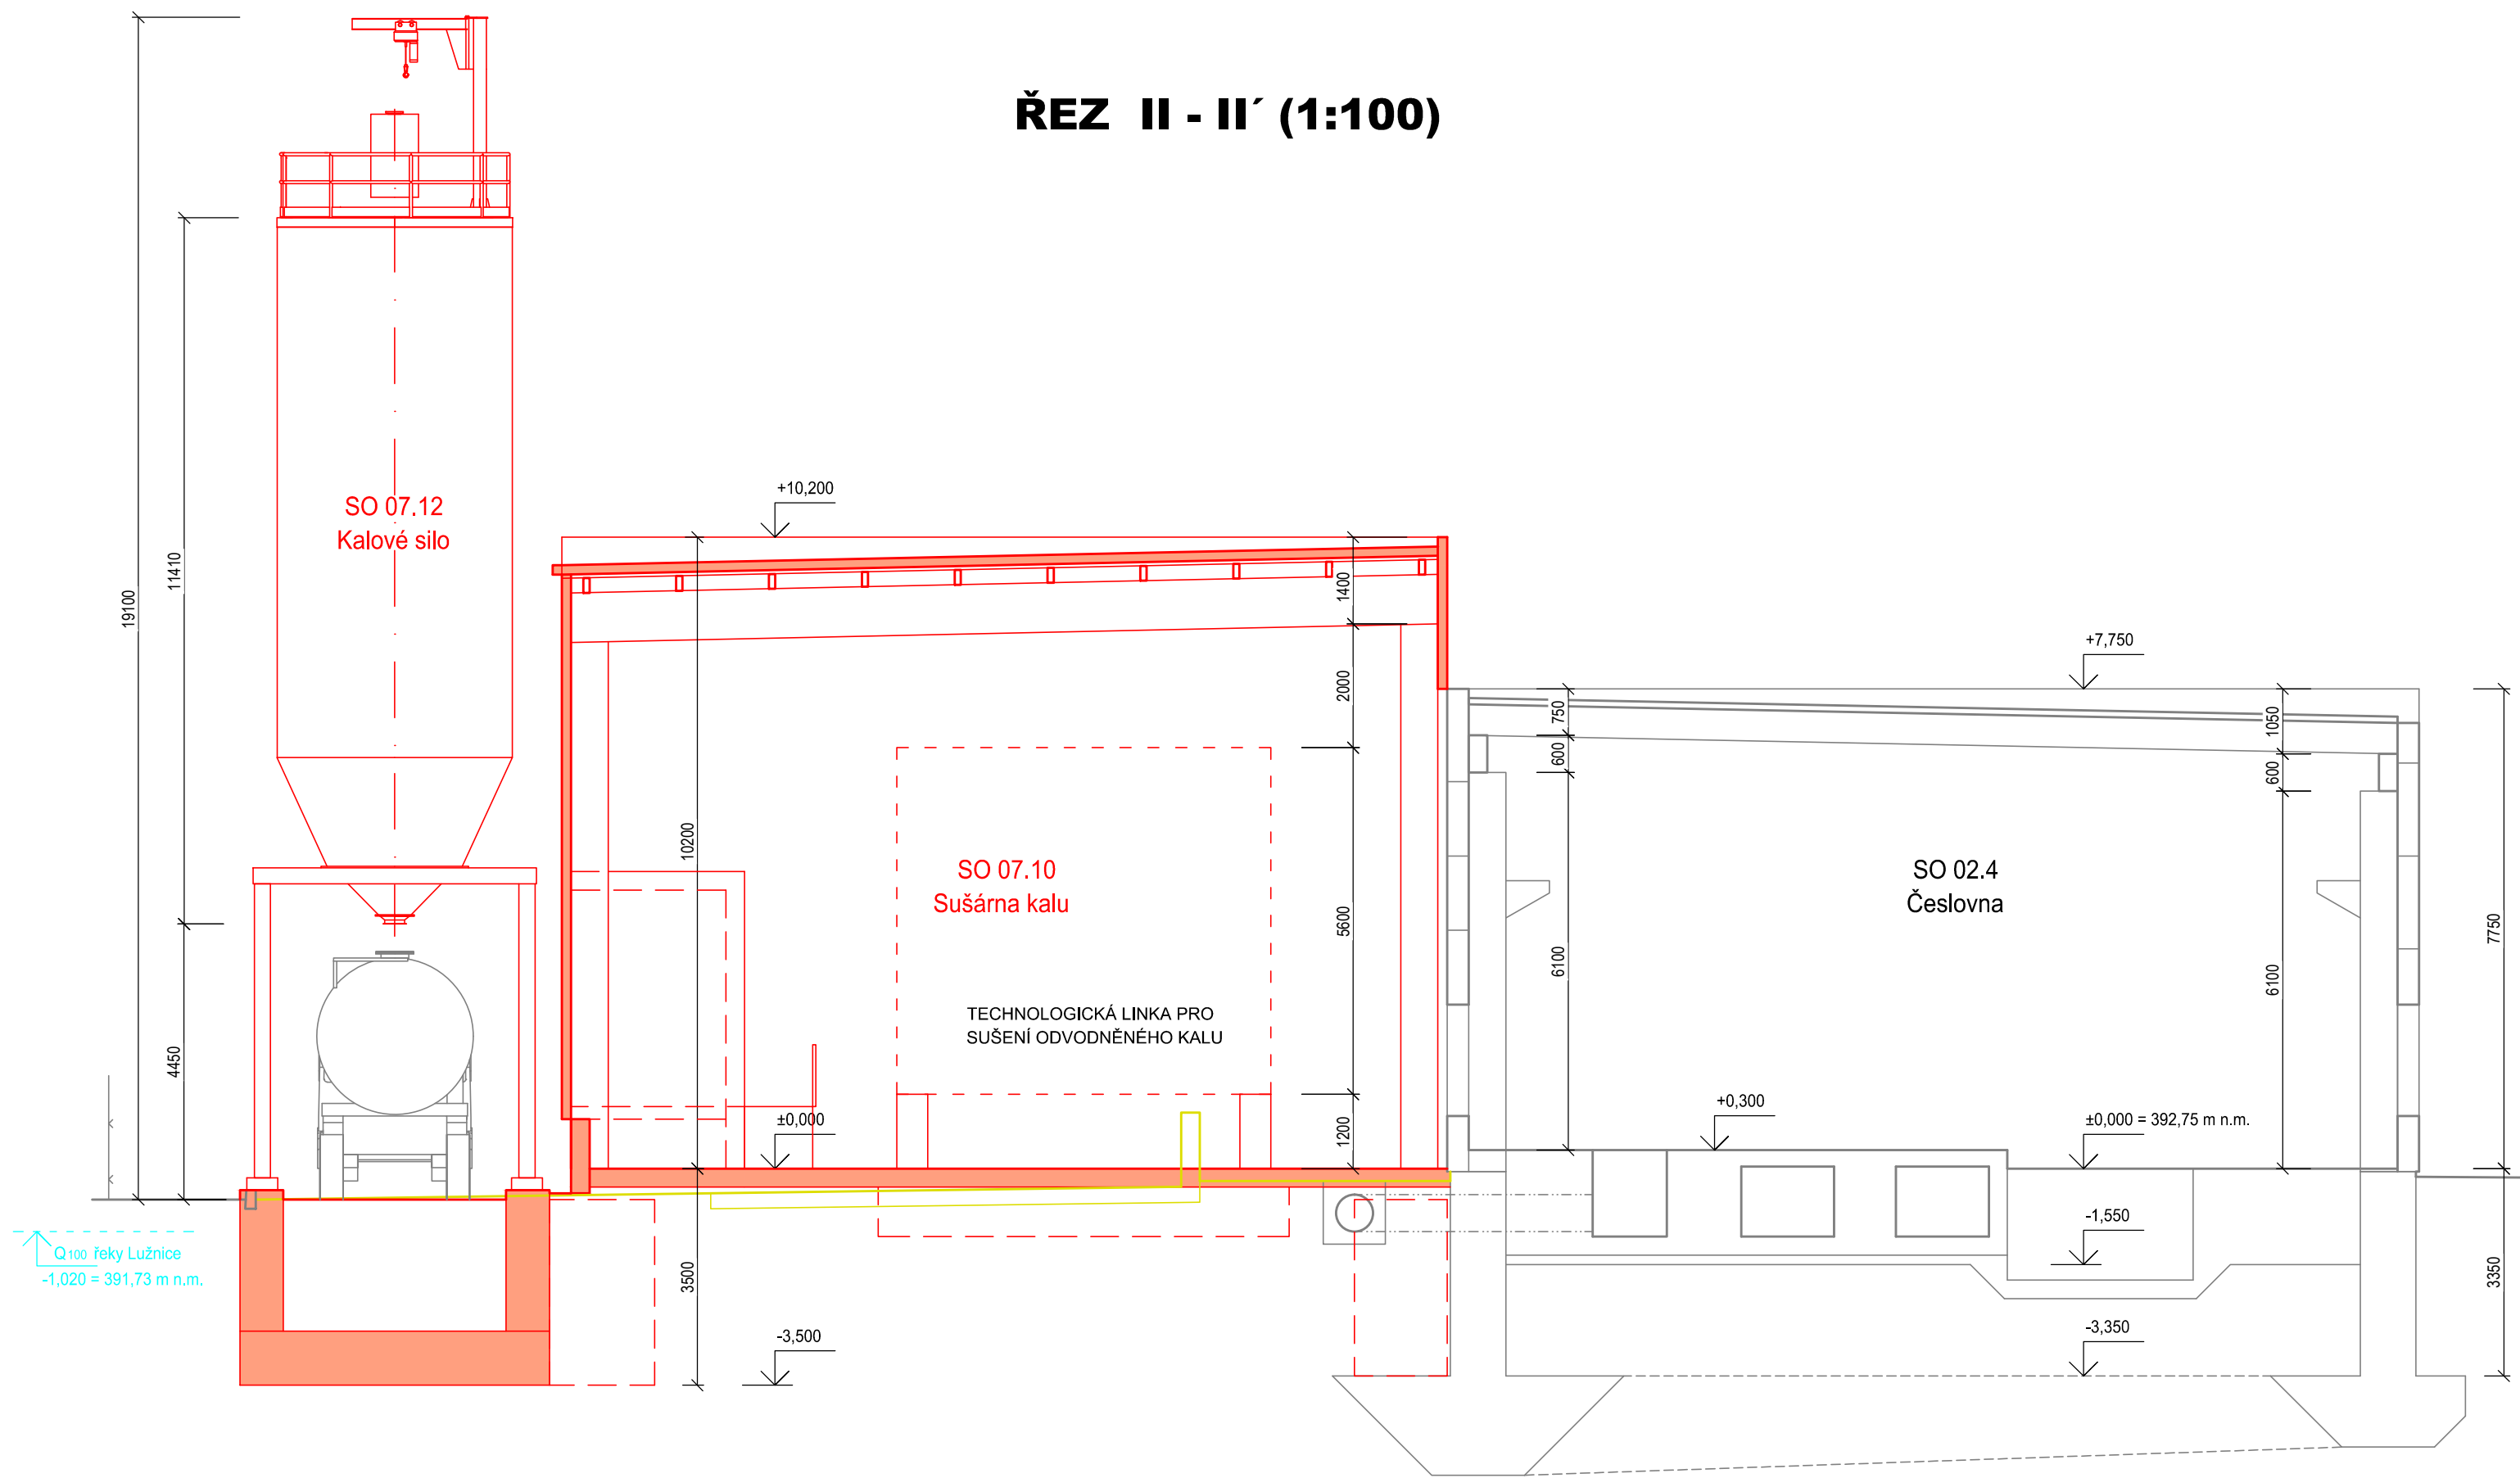

LEGENDA KONSTRUKCÍ

- KONSTRUKCE STÁVAJÍCÍ
- KONSTRUKCE BOURANÉ
- KONSTRUKCE NOVÉ

HLAVNÍ INŽENÝR ING. UNGER		ZODPOVĚD. PROJEKTANT ING. UNGER		VYPRACOVAL ING. UNGER		KRESLIL ING. UNGER		KONTROLOVAL ING. HRUBÝ		 <div>SENŮVÁŽNĚ NÁM. 1 ČESKÉ BUDĚJOVICE 370 01 tel.385775111</div>		
INVESTOR		VODÁRENSKÁ SPOLEČNOST TÁBORSKO s.r.o.								ZAK.Č. 1361-13		
KRAJ		JIHOČESKÝ			OBEC		MĚSTO TÁBOR			ARCH. Č. 1361		
AKCE		AČOV TÁBOR SUŠÁRNA ZVODNĚNÝCH KALŮ								FORMÁT 6x44		KOPIE
										DATUM 05/2019		
										STUPEŇ DŮR		
										MĚŘÍTKO 1:100		
OBSAH		SUŠÁRNA KALŮ – CHARAKTERISTICKÉ ŘEZY								VÝKR. Č. 2		ČÁST D