


Podélný profil stoky ST.1, ST.2

MĚŘÍTKO 1:1000 / 1:100

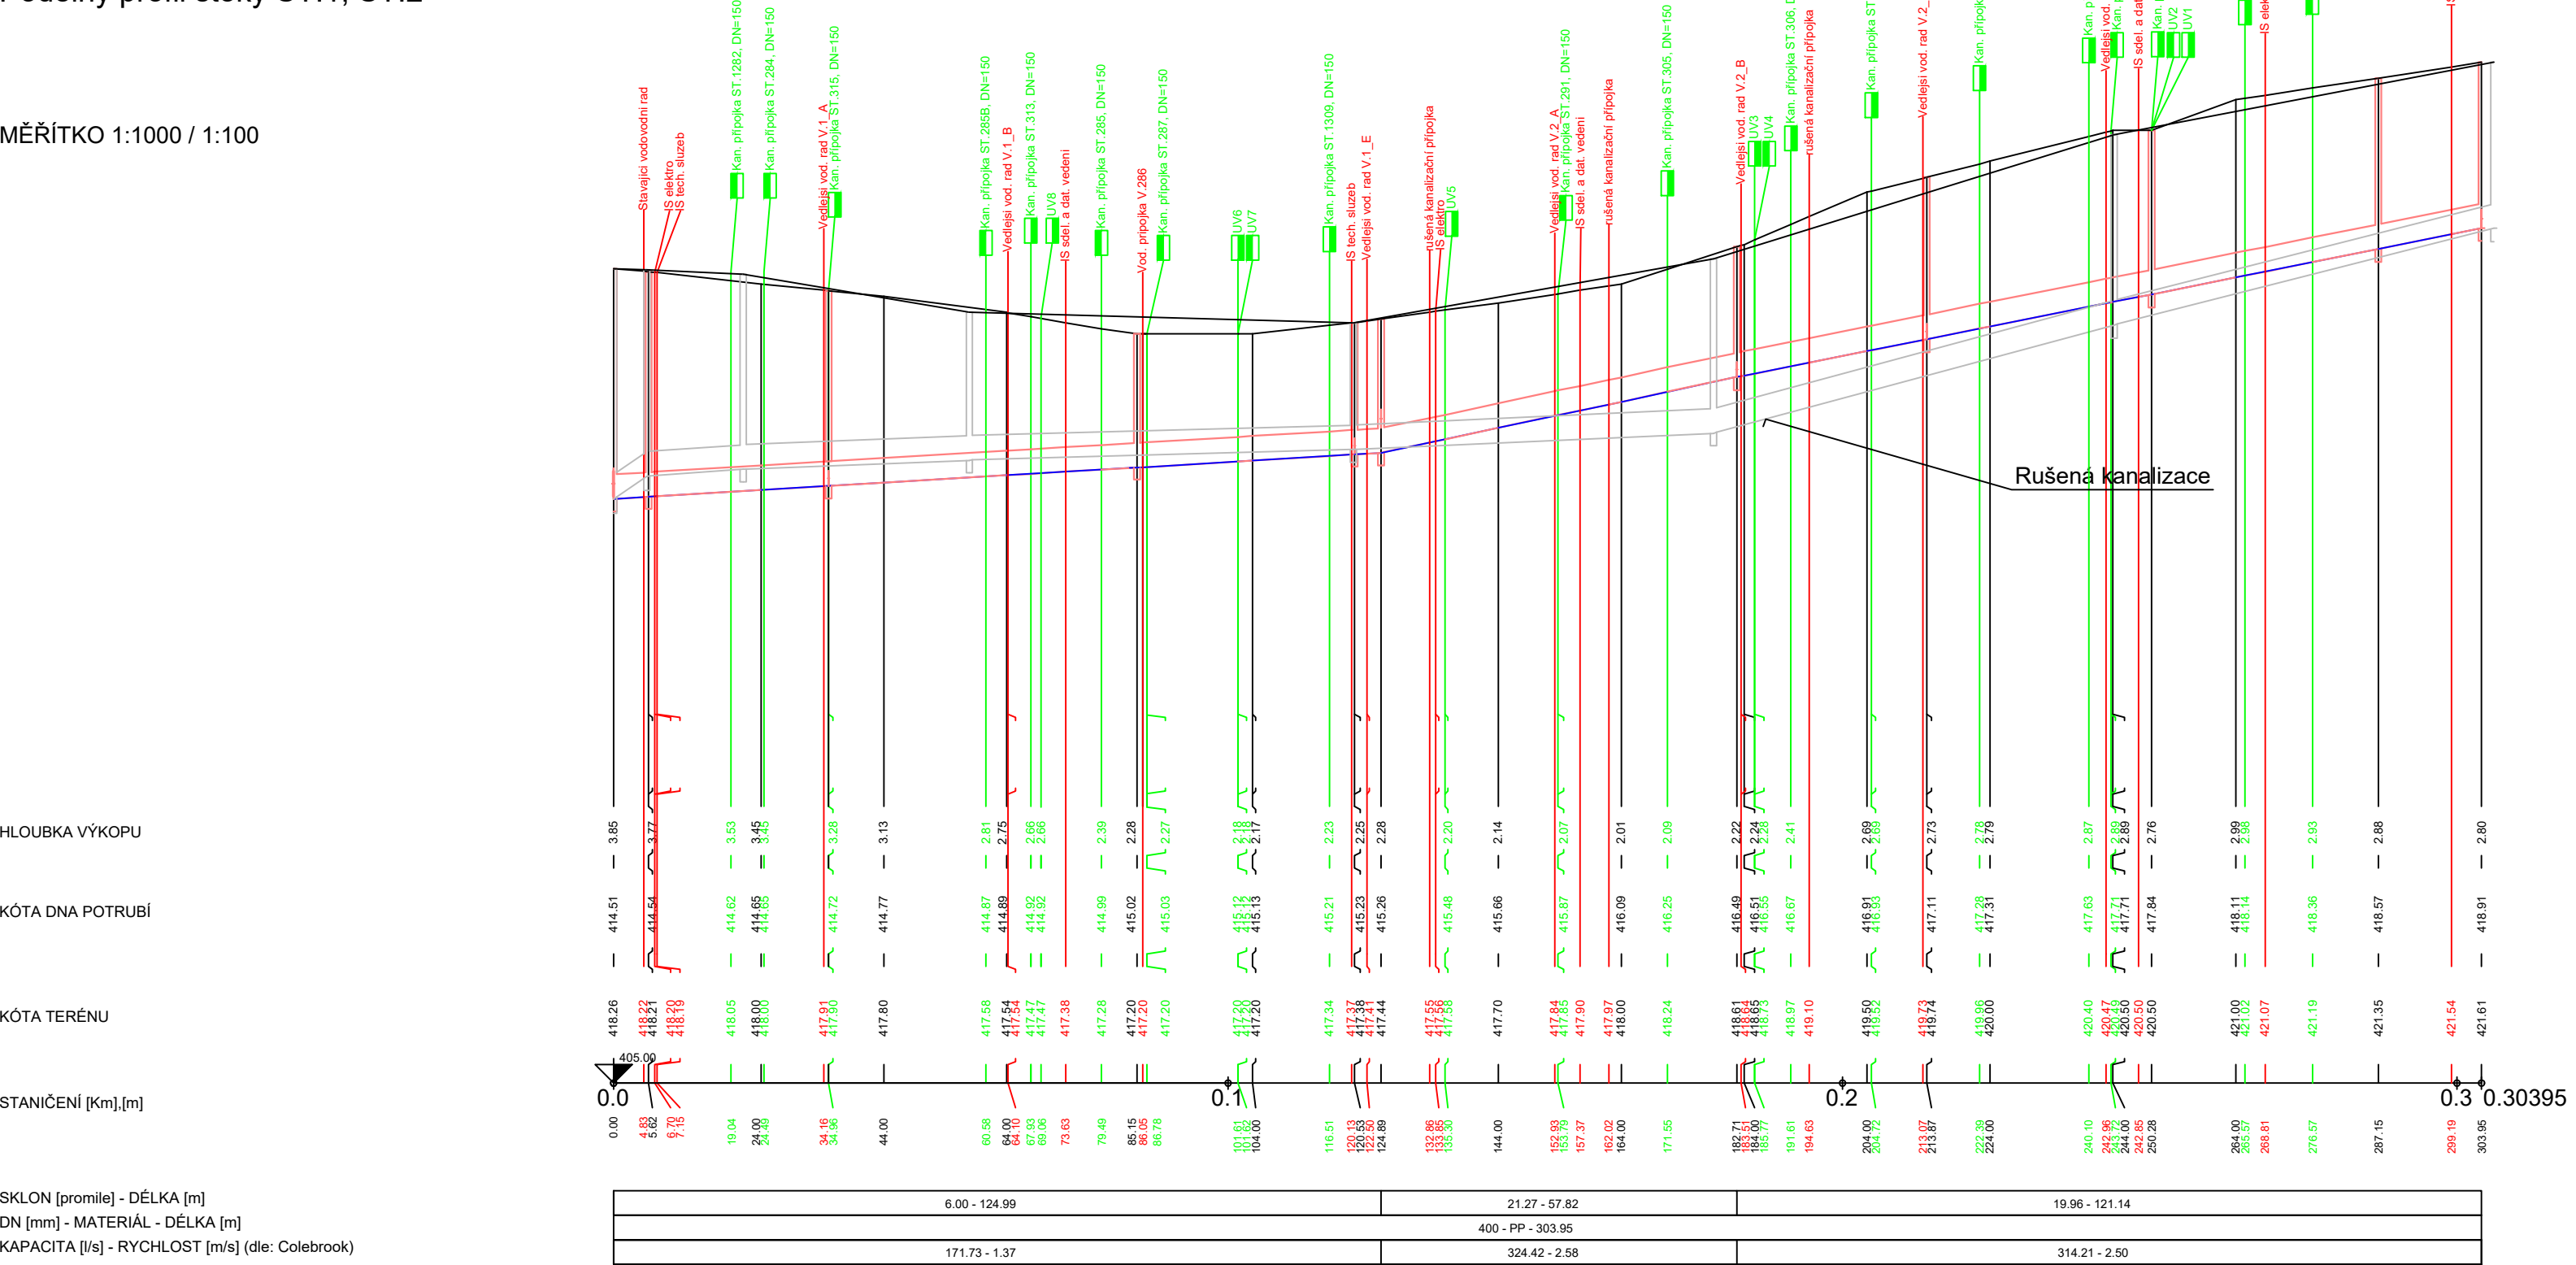


LEGENDA:
1) 4.36
2) zámková dlažba

Pozn. Povrchem území je míněna konečná úprava povrchu.
Zákres stávajících inženýrských sítí je pouze orientační, před zahájením stavby je nutno podzemní vedení nechat vytýčit. Polohu a výšku u domovních přípojek je nutné při výstavbě ověřit.

Výškový systém Balt p.v. Souřadný systém S-JTSK

6			
5			
4			
3	Zpracování připomínek	19.01.2022	Ing. Kubová, Ph.D.
2	Čistopis	17.12.2021	Ing. Kubová, Ph.D.
1	verze k projednání	29.10.2021	Ing. Kubová, Ph.D.
REVIZE	POPIS	DATUM	SCHVÁLIL

Sweco Hydroprojekt a.s. Ústředí Praha Táborská 31, 140 16 Praha 4; praha@sweco.cz; www.sweco.cz				SWECO 		
VYPRACOVAL	Bc. Novotná	HIP	Ing. Kubová, Ph.D.	T. KONTROLA	Ing. Kuba, Ph.D.	
PROJEKTANT	Ing. Kubová, Ph.D.	ŘEDITEL DIVIZE	Ing. Hanák	DATUM	12/2021	
OBJEDNATEL	Vodárenská společnost Tábořsko s.r.o.			OKRES	Tábor	
AKCE: Sezimovo Ústí - ul. Pod Vrbou Rekonstrukce vodovodu a kanalizace				ČÍSLO ZAKÁZKY	11 9216 03 00	
				STUPEŇ	DPS	
				FORMÁT	3xA4	
				MĚŘÍTKO	1:1000/100	
				ARCHIVNÍ ČÍSLO	005859/21/1	
ČÁST STAVBY	Kanalizace			SO/PS	SO 01	
PŘÍLOHA: Podélný profil stoky ST.1 a ST.2				ČÍSLO PŘÍLOHY	D.1.1.1.1	9
						2

Tato dokumentace včetně všech příloh (s výjimkou dat poskytnutých objednatelem) je duševním vlastnictvím akciové společnosti Sweco Hydroprojekt a.s. Objednatel této dokumentace je oprávněn ji využít k účelům vyplývajícím z uzavřené smlouvy bez jakéhokoliv omezení. Jiné osoby (jak fyzické, tak právnické) nejsou bez předchozího výslovného souhlasu objednatele oprávněny tuto dokumentaci ani její části jakkoli využívat, kopírovat (ani jiným způsobem rozmnožovat) nebo zpřístupnit dalším osobám.
Poznámka: Podpisy zpracovatelů jsou připojeny pouze k výtisku číslo 01 nebo originálu přílohy (matrici).