

ÚZEMÍ  
POVRCH ÚZEMÍ  
ČÍSLO PARCELNÍ

Podélný profil vodovodu V.2\_G

MĚŘÍTKO 1:500 / 1:100

- LEGENDA:
- 1) 820/1
  - 2) 207/78
  - 3) 90 - HDPE 100RC SDR 11 - 25.89
  - 4) KÚ SEZIMOVO ÚSTÍ [747688]

HLOUBKA VÝKOPU


KÓTA DNA POTRUBÍ

KÓTA TERÉNU

STANIČENÍ [Km],[m]

SKLON [promile] - DÉLKA [m]  
DN [mm] - MATERIAL - DELKA [m]

4			
Betonová dlažba			
1	2	207/86	207/88

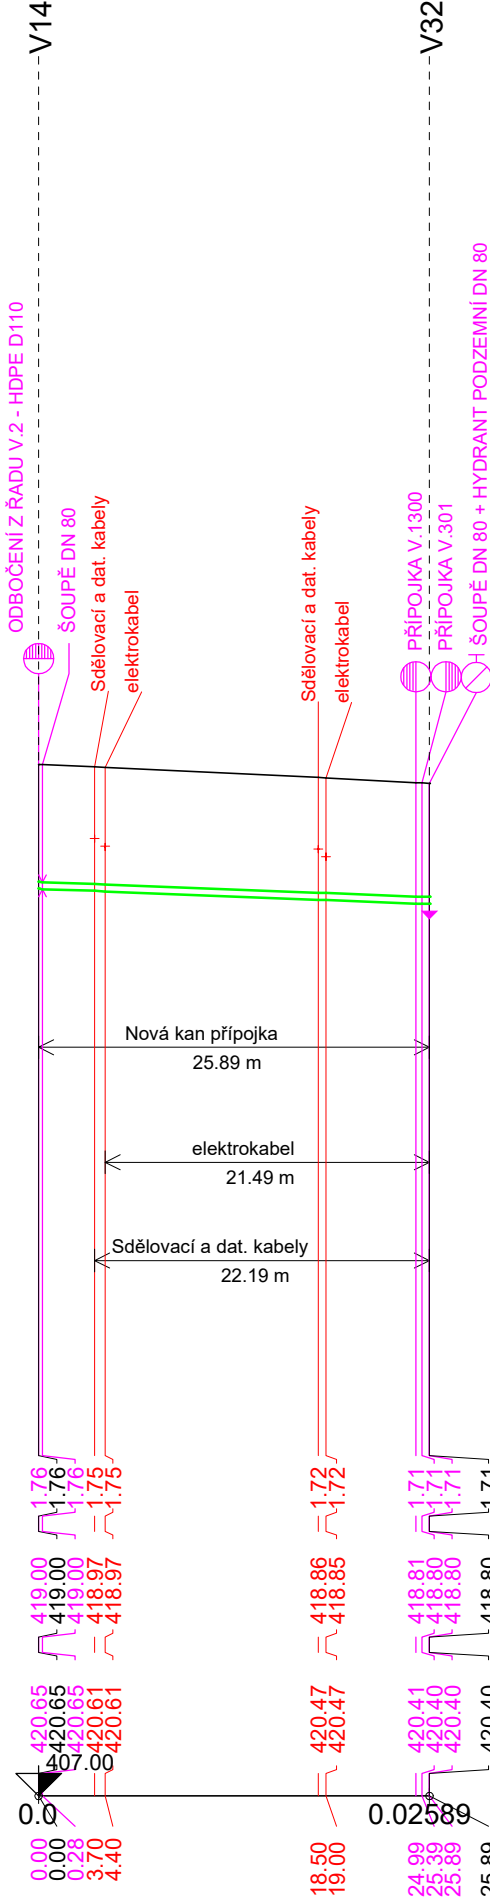

ÚZEMÍ  
POVRCH ÚZEMÍ  
ČÍSLO PARCELNÍ

Podélný profil vodovodu V.2\_H

MĚŘÍTKO 1:500 / 1:100

- LEGENDA:
- 1) Betonová dlažba

HLOUBKA VÝKOPU


KÓTA DNA POTRUBÍ

KÓTA TERÉNU

STANIČENÍ [Km],[m]

SKLON [promile] - DÉLKA [m]  
DN [mm] - MATERIAL - DELKA [m]

KÚ SEZIMOVO ÚSTÍ [747688]	
Asfaltová komunikace	
820/1	1
	210/69

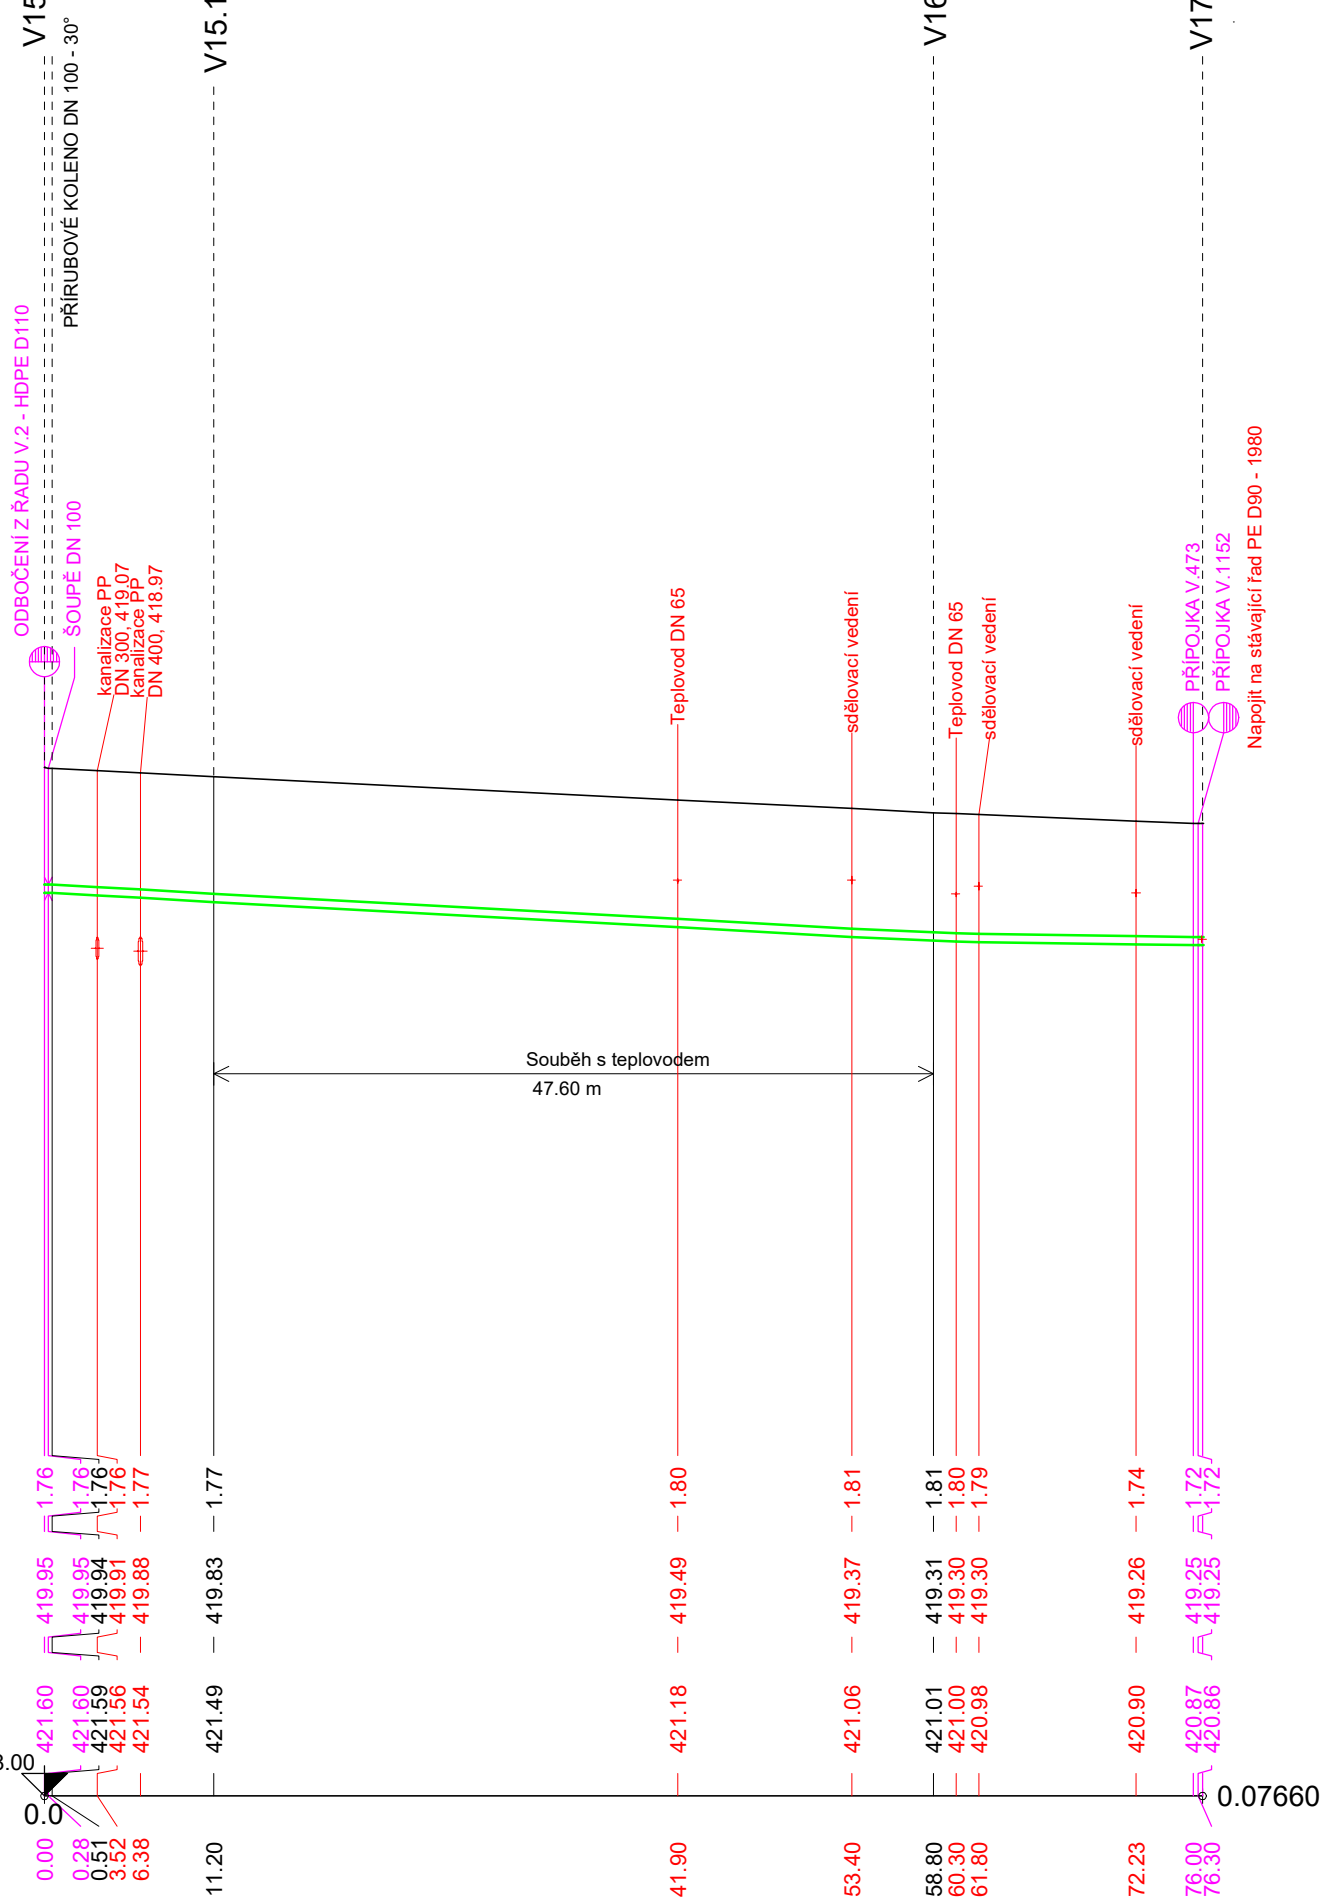

ÚZEMÍ  
POVRCH ÚZEMÍ  
ČÍSLO PARCELNÍ

Podélný profil vodovodu V.2\_I

MĚŘÍTKO 1:500 / 1:100

HLOUBKA VÝKOPU


KÓTA DNA POTRUBÍ

KÓTA TERÉNU


STANIČENÍ [Km],[m]

SKLON [promile] - DÉLKA [m]  
DN [mm] - MATERIAL - DELKA [m]

KÚ SEZIMOVO ÚSTÍ [747688]	
Asfaltová komunikace	
820/1	207/168

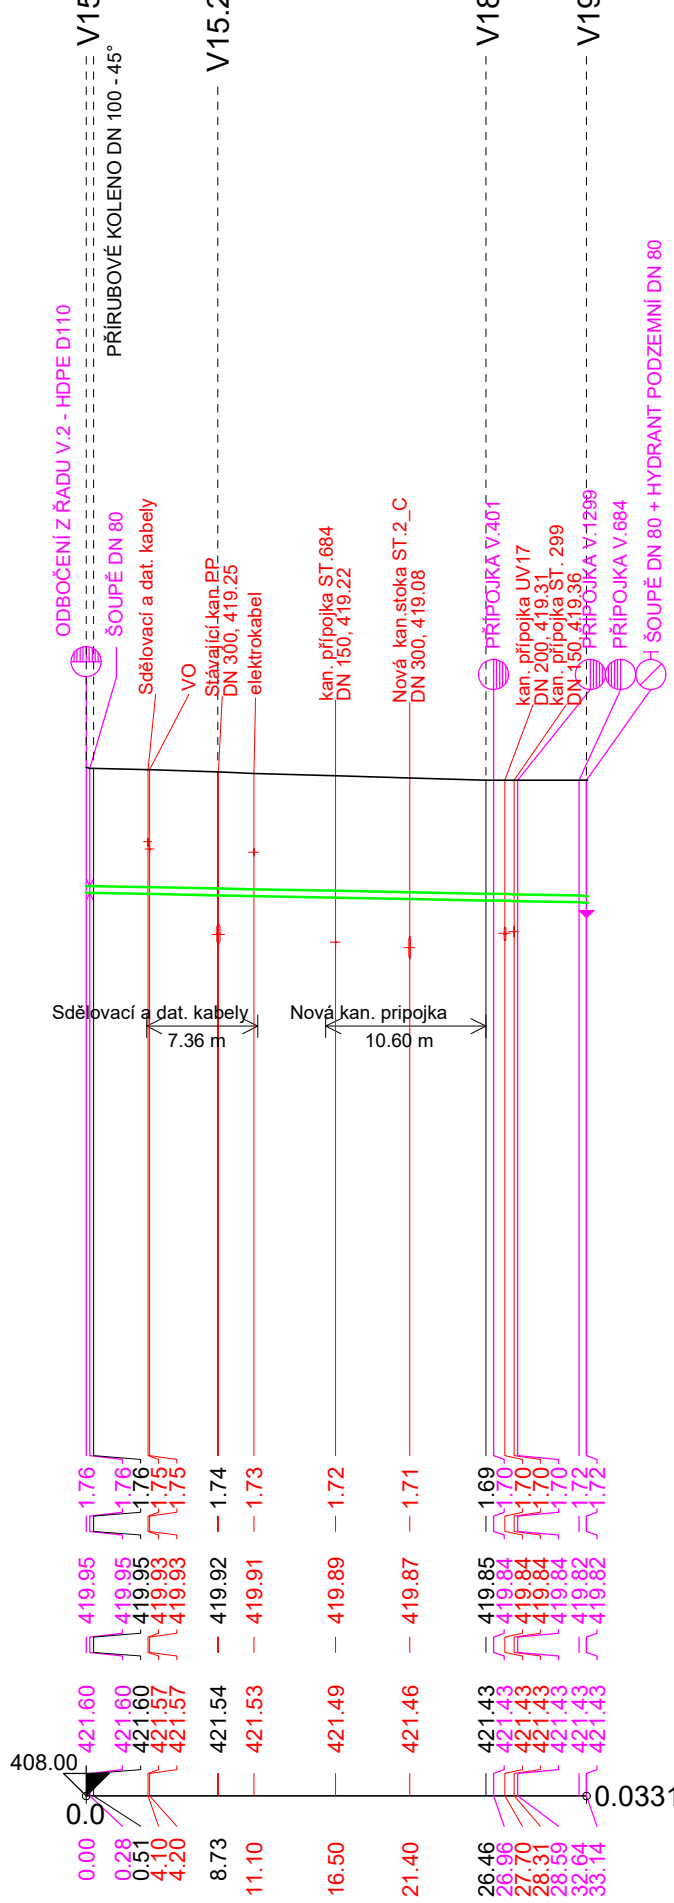

Výškový systém Balt p.v.		Souřadný systém S-JTSK	
6			
5			
4			
3	Zpracování připomínek	19.01.2022	Ing. Kubová, Ph.D.
2	Čistopis	17.12.2021	Ing. Kubová, Ph.D.
1	verze k projednání	29.10.2021	Ing. Kubová, Ph.D.
REVIZE	POPIS	DATUM	SCHVÁLIL

Sweco Hydroprojekt a.s. Ústředí Praha Táborská 31, 140 16 Praha 4; praha@sweco.cz; www.sweco.cz				SWECO 		
VYPRACOVAL	Ing. Kratochvílová	HIP	Ing. Kubová, Ph.D.	T. KONTROLA	Ing. Kuba, Ph.D.	
PROJEKTANT	Ing. Kubová, Ph.D.	ŘEDITEL DIVIZE	Ing. Hanák	DATUM	12/2021	
OBJEDNATEL	Vodárenská společnost Tábořsko s.r.o.			OKRES	Tábor	
AKCE:  Sezimovo Ústí - ul. Pod Vrbou Rekonstrukce vodovodu a kanalizace				ČÍSLO ZAKÁZKY	11 9216 03 00	
				STUPEŇ	DPS	
				FORMÁT	5x4	
				MĚŘÍTKO	1:500/100	
				ARCHIVNÍ ČÍSLO	005919/21/1	
ČÁST STAVBY	Vodovod			SO/PS	SO 02	
Příloha:  Podélný profil vodovodu V.2_G - V.2_I				ČÍSLO PŘÍLOHY	D.1.1.2.6	a
					3	

Tato dokumentace včetně všech příloh (s výjimkou dat poskytnutých objednatelem) je duševním vlastnictvím akciové společnosti Sweco Hydroprojekt a.s. Objednatel této dokumentace je oprávněn ji využít k účelům vyplývajícím z uzavřené smlouvy bez jakéhokoliv omezení. Jiné osoby (jak fyzické, tak právnické) nejsou bez předchozího výslovného souhlasu objednatele oprávněny tuto dokumentaci ani její části jakkoli využívat, kopírovat (ani jiným způsobem rozmnožovat) nebo zpřístupnit dalším osobám.  
Poznámka: Podpisy zpracovatelů jsou připojeny pouze k výtisku číslo 01 nebo originálu přílohy (matrice).