

ÚZEMÍ
POVRCH ÚZEMÍ
ČÍSLO PARCELNÍ

Podélný profil vodovodu V.2_E

MĚŘÍTKO 1:500 / 1:100

LEGENDA:

- 1) 820/1
- 2) 207/78
- 3) 90 - HDPE 100RC SDR 11 - 24.93
- 4) KÚ SEZIMOVO ÚSTÍ [747688]


HLOUBKA VÝKOPU

KÓTA DNA POTRUBÍ

KÓTA TERÉNU

STANIČENÍ [Km],[m]

SKLON [promile] - DÉLKA [m]
DN [mm] - MATERIAL - DELKA [m]

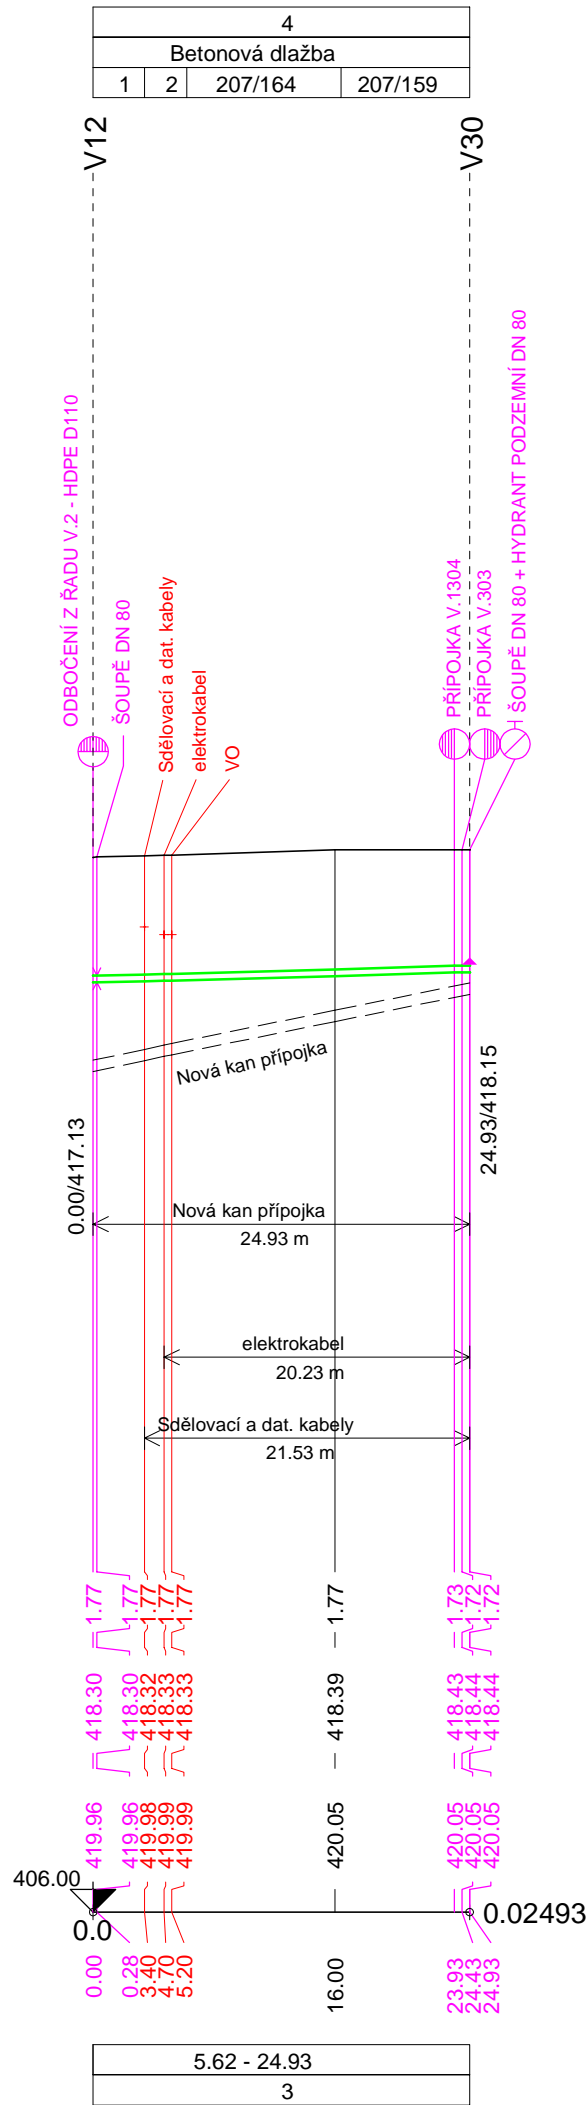

ÚZEMÍ
POVRCH ÚZEMÍ
ČÍSLO PARCELNÍ

Podélný profil vodovodu V.2_F

MĚŘÍTKO 1:500 / 1:100

LEGENDA:

- 1) 820/1
- 2) 210/50
- 3) 90 - HDPE 100RC SDR 11 - 23.86
- 4) KÚ SEZIMOVO ÚSTÍ [747688]


HLOUBKA VÝKOPU

KÓTA DNA POTRUBÍ

KÓTA TERÉNU

STANIČENÍ [Km],[m]


SKLON [promile] - DÉLKA [m]
DN [mm] - MATERIAL - DELKA [m]

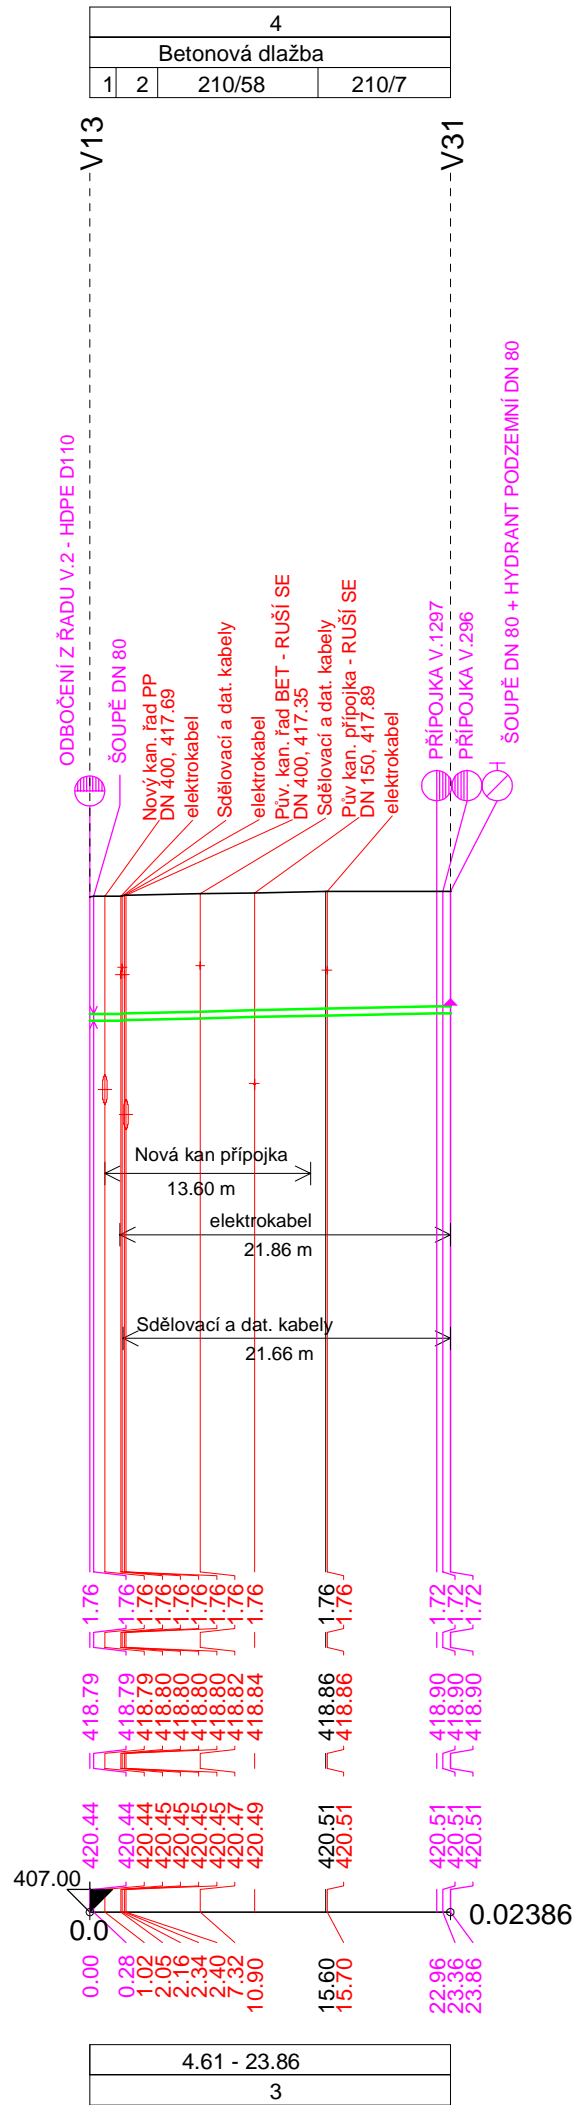

Výškový systém Balt p.v.

Souřadný systém S-JTSK

6			
5			
4			
3	Zapracování připomínek	19.01.2022	Ing. Kubová, Ph.D.
2	Čistopis	17.12.2021	Ing. Kubová, Ph.D.
1	verze k projednání	29.10.2021	Ing. Kubová, Ph.D.
REVIZE	POPIS	DATUM	SCHVÁLIL

Sweco Hydroprojekt a.s. Ústředí Praha Táborská 31, 140 16 Praha 4; praha@sweco.cz; www.sweco.cz				SWECO 		
VYPRACOVAL	Ing. Kratochvilová	HIP	Ing. Kubová, Ph.D.	T. KONTROLA	Ing. Kuba, Ph.D.	
PROJEKTANT	Ing. Kubová, Ph.D.	ŘEDITEL DIVIZE	Ing. Hanák	DATUM	12/2021	
OBJEDNATEL	Vodárenská společnost Tábořsko s.r.o.			OKRES	Tábor	
AKCE: Sezimovo Ústí - ul. Pod Vrbou Rekonstrukce vodovodu a kanalizace				ČÍSLO ZAKÁZKY	11 9216 03 00	
				STUPEŇ	DPS	
				FORMÁT	3xA4	
				MĚŘÍTKO	1:500/100	
				ARCHIVNÍ ČÍSLO	005918/21/1	
ČÁST STAVBY	Vodovod			SO/PS	SO 02	
PŘÍLOHA: Podélný profil vodovodu V.2_E - V.2_F				ČÍSLO PŘÍLOHY	D.1.1.2.5	a
						3

Tato dokumentace včetně všech příloh (s výjimkou dat poskytnutých objednatелеm) je duševním vlastnictvím akciové společnosti Sweco Hydroprojekt a.s. Objednatel této dokumentace je oprávněn ji využít k účelům vyplývajícím z uzavřené smlouvy bez jakéhokoliv omezení. Jiné osoby (jak fyzické, tak právnické) nejsou bez předchozího výslovného souhlasu objednatelky oprávněny tuto dokumentaci ani její části jakkoliv využívat, kopírovat (ani jiným způsobem rozmnožovat) nebo zpřístupnit dalším osobám.

Poznámka: Podpisy zpracovatelů jsou připojeny pouze k výtisku číslo 01 nebo originálu přílohy (matrici).