SOUHLAS VLASTNÍKA POZEMKU S UMÍSTĚNÍM / ZMĚNOU POLOHY KANALIZAČNÍ A VODOVODNÍ PŘÍPOJKY

SWECO

Název zakázky: Sezimovo Ústí - ul. Pod Vrbou, rekonstrukce vodovodu a kanalizace Č. zakázky: 11 - 9216 - 0200

Jméno: Dvořák Jaroslav nar.: 24.07.1953 bydliště: Moskevská 2720/6, 390 05 Tábor

Je (jsou) vlastník(y) pozemku parc. č. 207/135, budovy s číslem popisným 311/6 v kat. úz. Sezimovo Ústí. Tato budova má sdružené přípojky s budovou č. popisného 1311.

Nová kanalizační přípojka je navržena v délce 18,6 m o profilu DN 150. Vodovodní přípojka je dimenzována v délce 8,12 m o profilu DN 32.

Souhlasím(e) – nesouhlasím(e) s umístěním kanalizační i vodovodní přípojky na pozemcích s parc. č. 207/135 a 207/134 podle situačního zákresu.

V Sezimově Ústí dne: 11.5.2020 .....

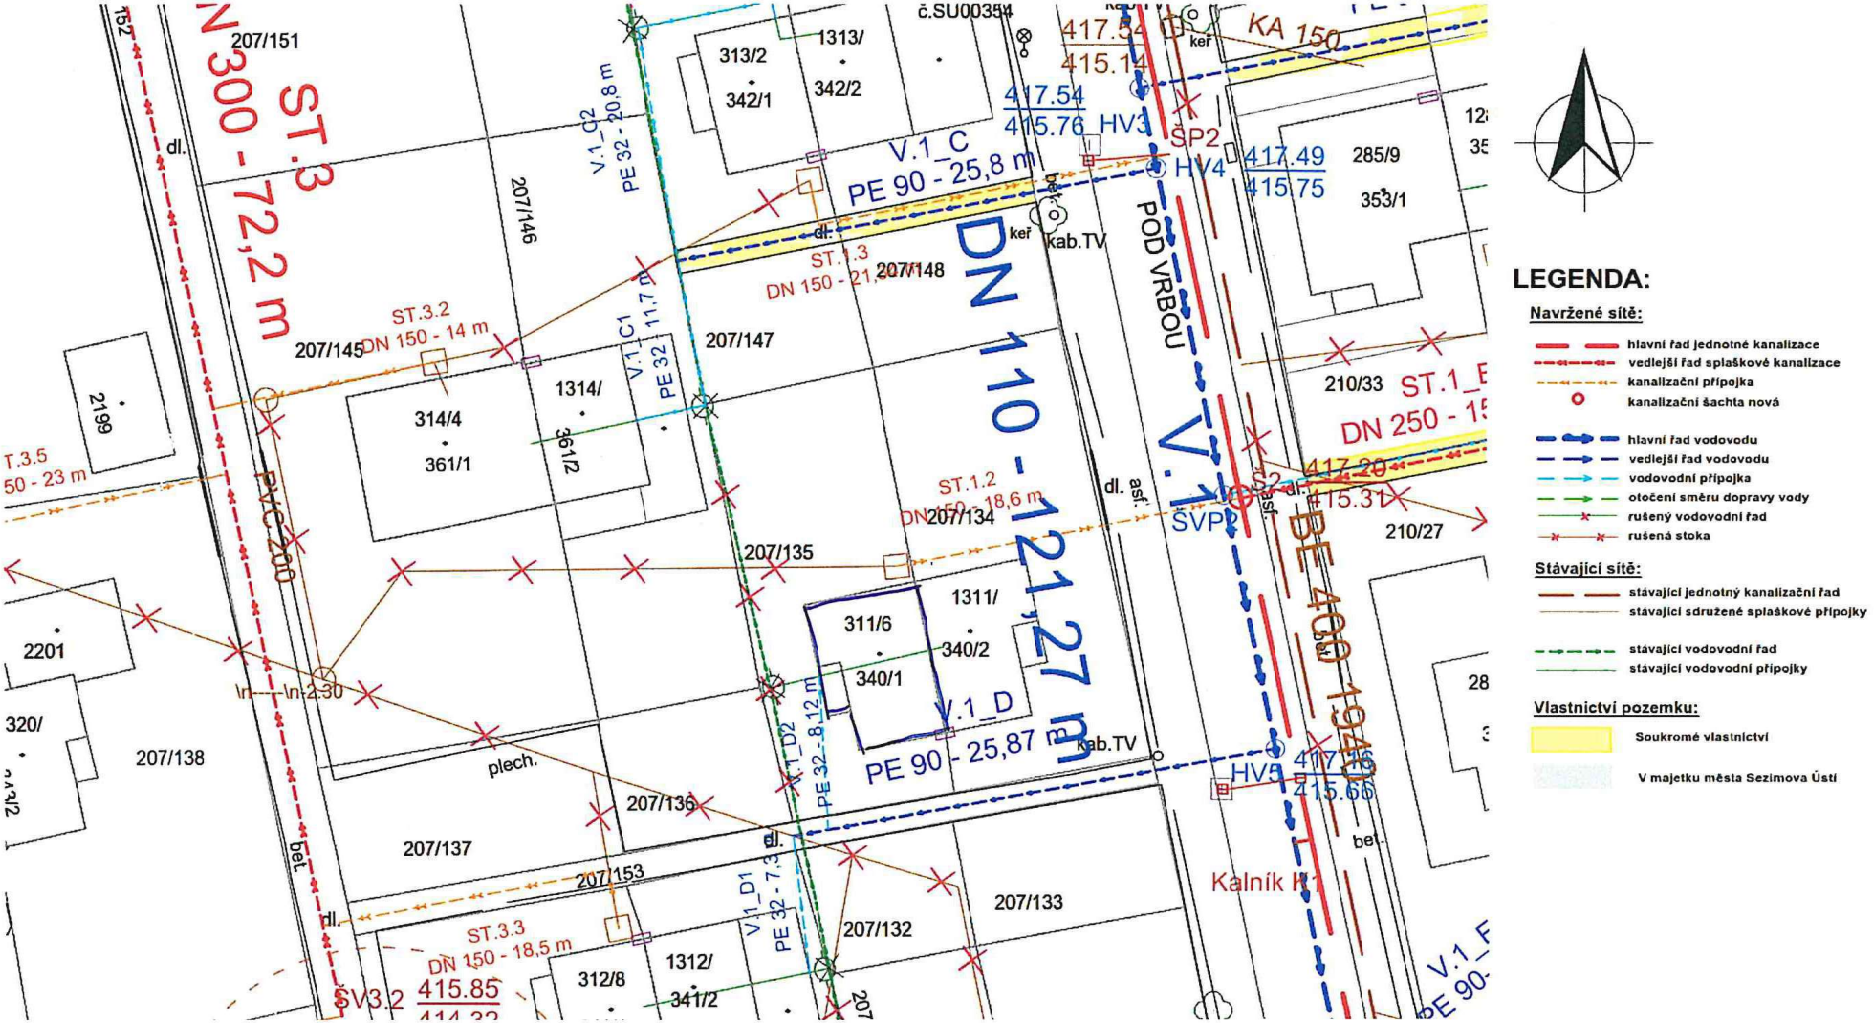

LEGENDA:

Navržené sítě:
- hlavní řad jednotné kanalizace
- vedlejší řad splaškové kanalizace
- kanalizační přípojka
- kanalizační šachta nová
- hlavní řad vodovodu
- vedlejší řad vodovodu
- vodovodní přípojka
- otočení směru dopravy vody
- rušený vodovodní řad
- rušená stoka

Stávající sítě:
- stávající jednotný kanalizační řad
- stávající sdružené splaškové přípojky
- stávající vodovodní řad
- stávající vodovodní přípojky

Vlastnictví pozemku:
- Soukromé vlastnictví
- V majetku města Sezimova Ústí

SOUHLAS VLASTNÍKA POZEMKU S UMÍSTĚNÍM / ZMĚNOU POLOHY KANALIZAČNÍ A VODOVODNÍ PŘÍPOJKY

SWECO

Název zakázky: Sezimovo Ústí - ul. Pod Vrbou, rekonstrukce vodovodu a kanalizace Č. zakázky: 11 - 9216 - 0200

Jméno: Hervířová Milada nar.: 24.3.1953 bydliště: Pod Vrbou 310/12, 391 02 Sezimovo Ústí

Je (jsou) vlastník(y) pozemku parc. č. 207/121, budovy s číslem popisným 310/12 v kat. úz. Sezimovo Ústí. Tato budova má sdružené přípojky s budovou č. popisného 1310.

Nová kanalizační přípojka je navržena v délce 16,12 m o profilu DN 150. Vodovodní přípojka je dimenzována v délce 4,3 m o profilu DN 32.

Souhlasím(e) – ~~nesouhlasím(e)~~ s umístěním kanalizační i vodovodní přípojky na pozemcích s parc. č. 207/121 a 207/120 podle situačního zákresu.

V Sezimově Ústí dne: 11.5.2020 .....

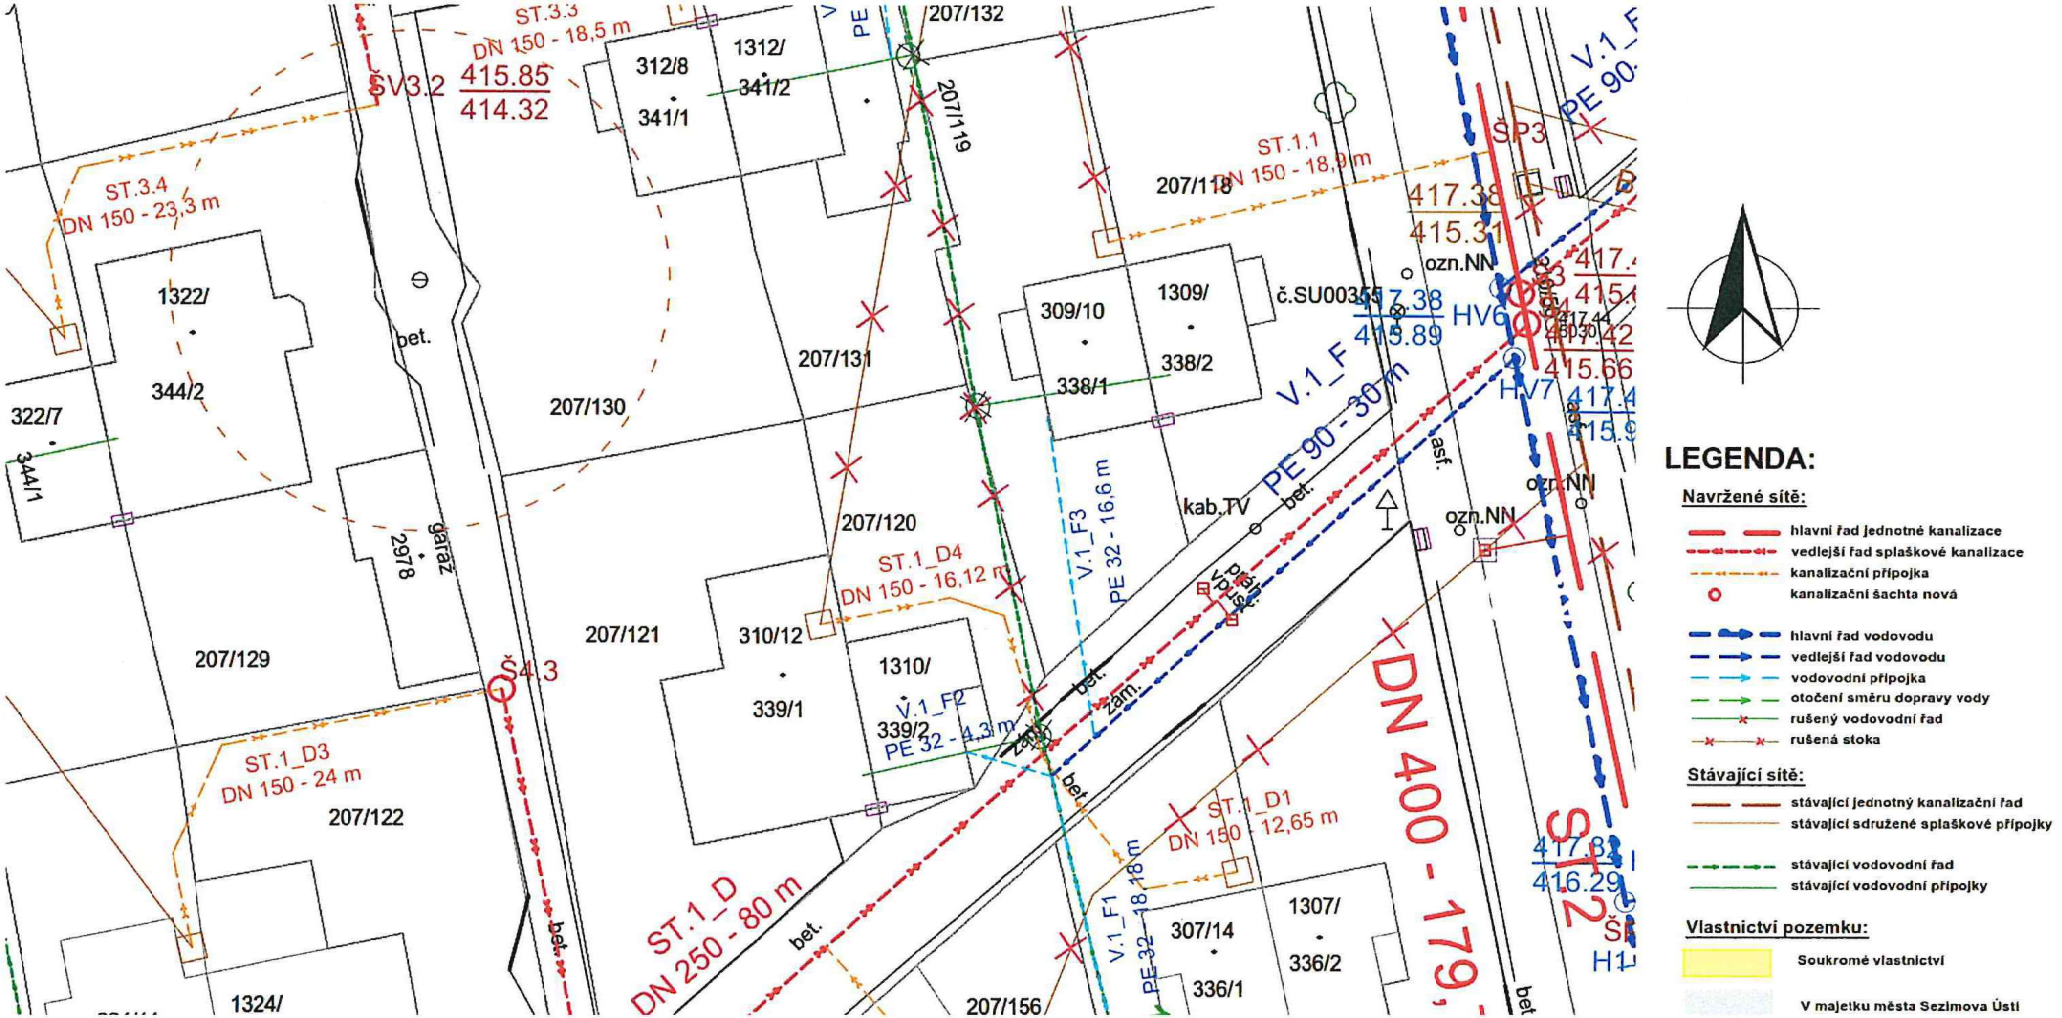

LEGENDA:

Navržené sítě:

- hlavní řad jednotné kanalizace
- vedlejší řad splaškové kanalizace
- kanalizační přípojka
- kanalizační šachta nová
- hlavní řad vodovodu
- vedlejší řad vodovodu
- vodovodní přípojka
- otočení směru dopravy vody
- rušený vodovodní řad
- rušená stoka

Stávající sítě:

- stávající jednotný kanalizační řad
- stávající sdružené splaškové přípojky
- stávající vodovodní řad
- stávající vodovodní přípojky

Vlastnictví pozemku:

- Soukromé vlastnictví
- V majetku města Sezimova Ústí

732 705 386

SOUHLAS VLASTNÍKA POZEMKU S UMÍSTĚNÍM / ZMĚNOU POLOHY KANALIZAČNÍ A VODOVODNÍ PŘÍPOJKY

SWECO

Název zakázky: Sezimovo Ústí - ul. Pod Vrbou, rekonstrukce vodovodu a kanalizace Č. zakázky: 11 - 9216 - 0200

16:30

Jméno: Novotná Marcela nar.: 16.3.1965 bydliště: Pod Vrbou 1310, 391 02 Sezimovo Ústí

Je (jsou) vlastník(y) pozemku parc. č. 207/120, budovy s číslem popisným 1310 v kat. úz. Sezimovo Ústí. Tato budova má sdružené přípojky s budovou č. popisného 310/12.

Nová kanalizační přípojka je navržena v délce 16,12 m o profilu DN 150. Vodovodní přípojka je dimenzována v délce 4,3 m o profilu DN 32.

~~Souhlasím(e)~~ – nesouhlasím(e) s umístěním kanalizační i vodovodní přípojky na pozemcích s parc. č. 207/121 a 207/120 podle situačního zákresu.

V Sezimově Ústí dne: 11.5.2020 .....

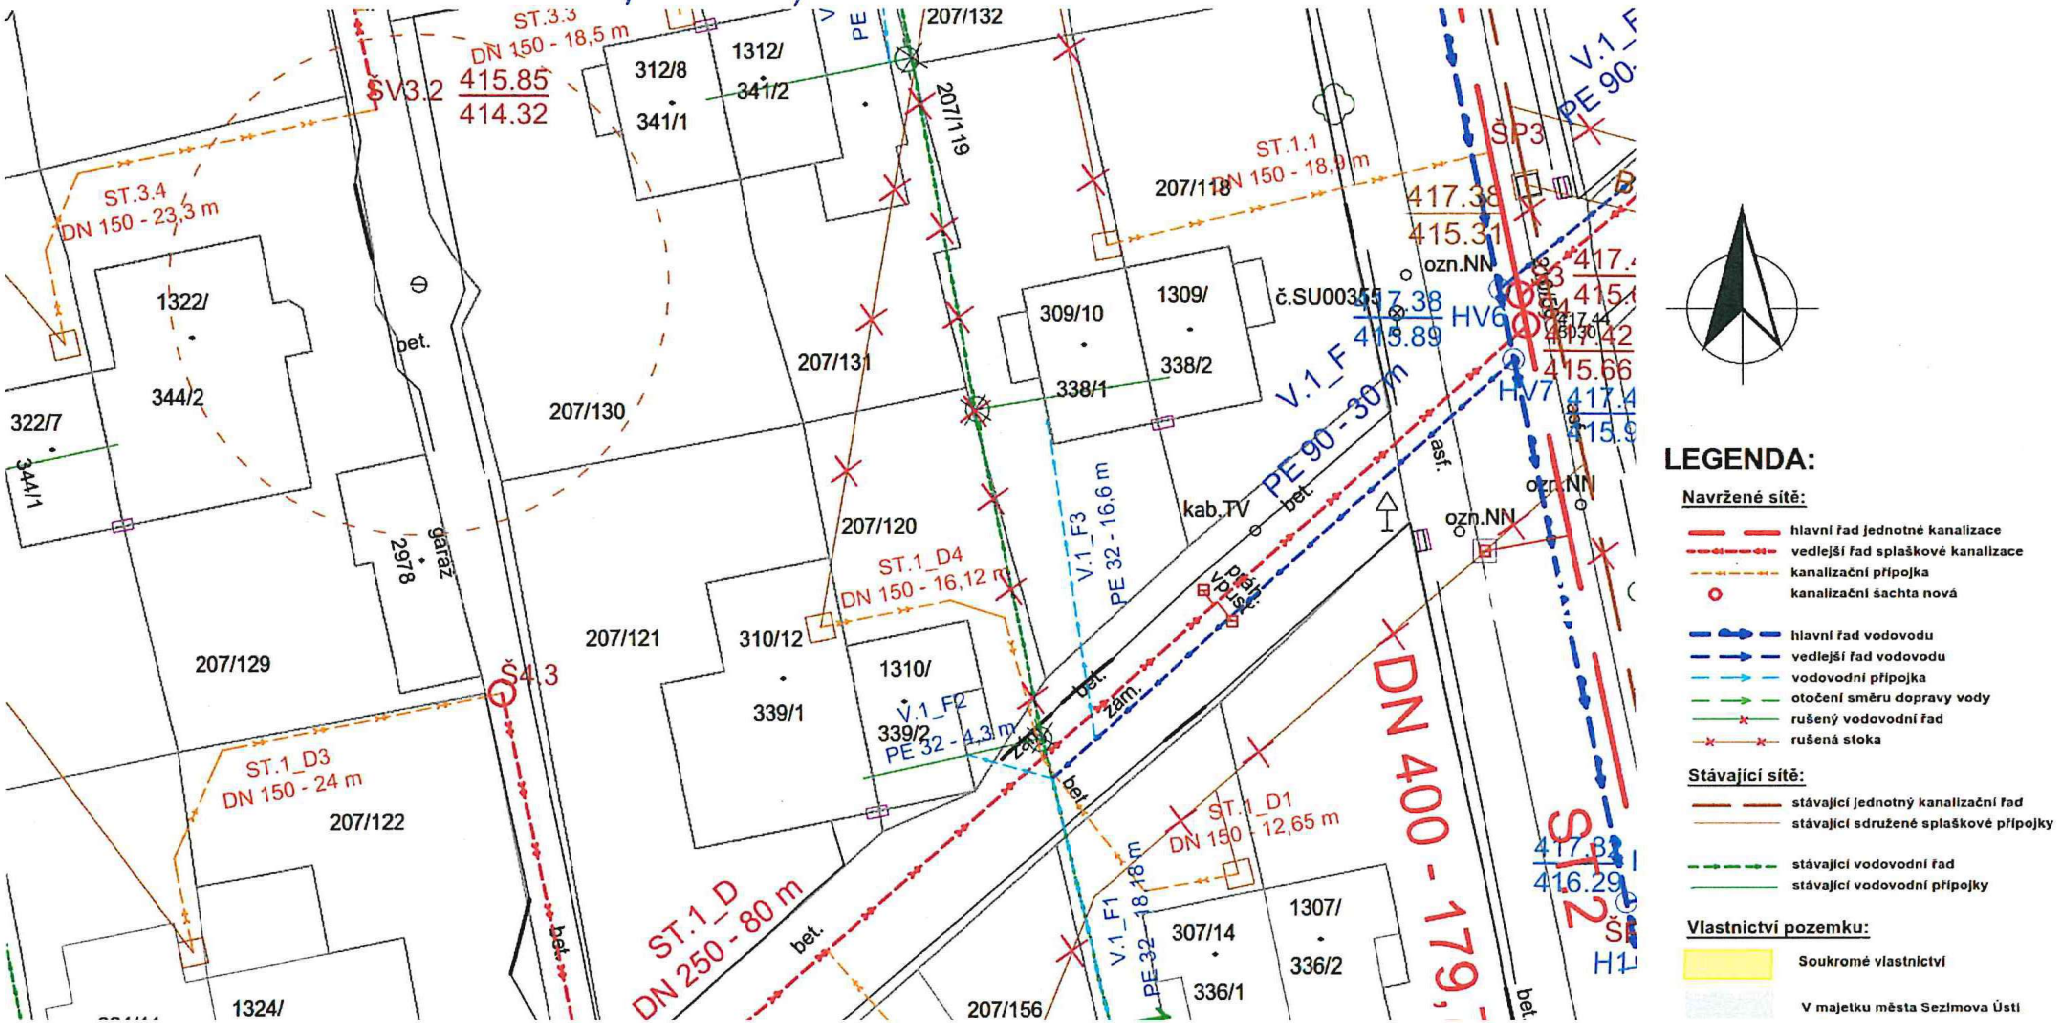

LEGENDA:

Navržené sítě:

- hlavní řad jednotné kanalizace
- vedlejší řad splaškové kanalizace
- kanalizační přípojka
- kanalizační šachta nová
- hlavní řad vodovodu
- vedlejší řad vodovodu
- vodovodní přípojka
- otočení směru dopravy vody
- rušený vodovodní řad
- rušená stoka

Stávající sítě:

- stávající jednotný kanalizační řad
- stávající sdružené splaškové přípojky
- stávající vodovodní řad
- stávající vodovodní přípojky

Vlastnictví pozemku:

- Soukromé vlastnictví
- V majetku města Sezimova Ústí

SOUHLAS VLASTNÍKA POZEMKU S UMÍSTĚNÍM / ZMĚNOU POLOHY KANALIZAČNÍ A VODOVODNÍ PŘÍPOJKY

SWECO

Název zakázky: Sezimovo Ústí - ul. Pod Vrbou, rekonstrukce vodovodu a kanalizace Č. zakázky: 11 - 9216 - 0200

Jméno: Jirečková Alena nar.: 24.7.1937 bydliště: náměstí Tomáše Bati 663, 391 02 Sezimovo Ústí

Schovánková Bohumila nar.: 10.9.1955 bydliště: Podolské nábřeží 394/38, Podolí, 147 00 Praha 4

Je vlastníkem pozemku parc. č. 207/114, budovy s č. popisným 308/16 v kat. úz. Sezimovo Ústí. Tato budova má sdružené přípojky s budovou č. popisného ~~1~~308.

Kanalizační přípojka je navržena v délce 18,33 m o profilu DN 150, vodovodní přípojka v délka 27,8 m o profilu DN 32.

Souhlasím(e) ~~s~~ nesouhlasím(e) s umístěním kanalizační a vodovodní přípojky na pozemcích s parc. č. 207/162 a 207/115 podle situačního zákresu.

V Sezimově Ústí dne: 11.5.2020 Jirečková Schovánková

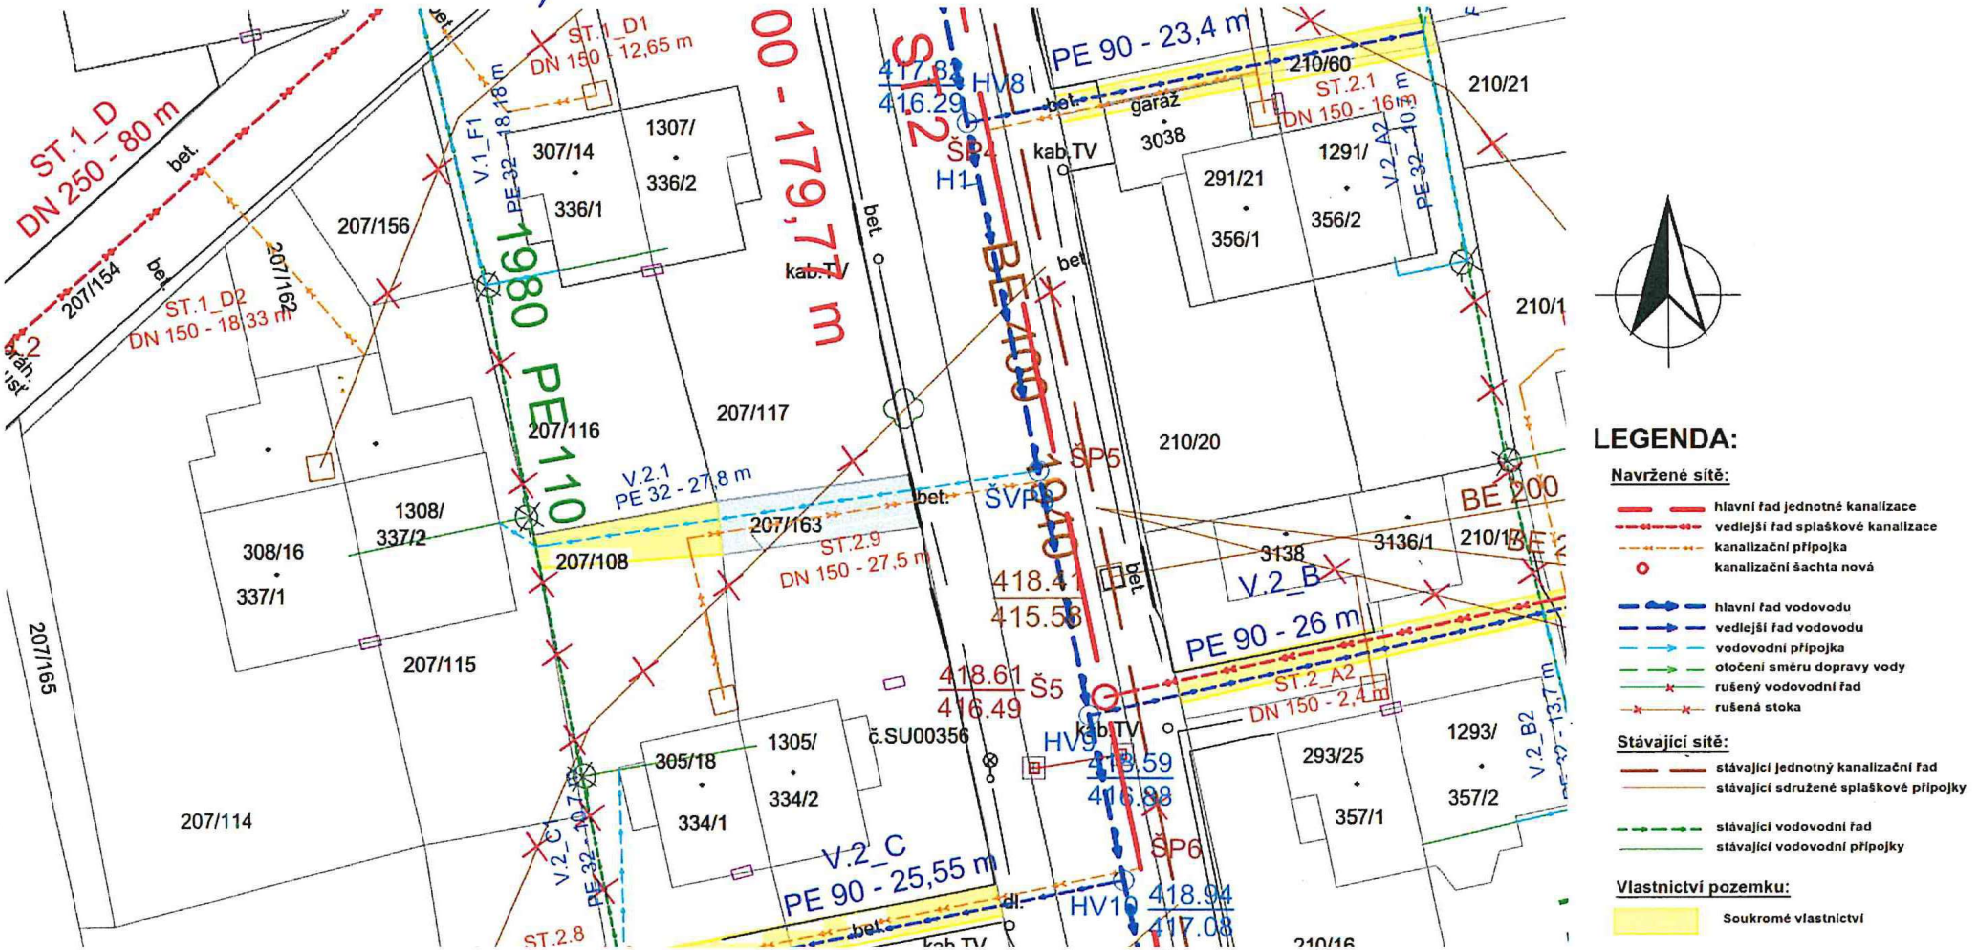

LEGENDA:

Navržené sítě:

- hlavní řad jednotné kanalizace
- vedlejší řad splaškové kanalizace
- kanalizační přípojka
- kanalizační šachta nová
- hlavní řad vodovodu
- vedlejší řad vodovodu
- vodovodní přípojka
- otočení směru dopravy vody
- rušený vodovodní řad
- rušená stoka

Stávající sítě:

- stávající jednotný kanalizační řad
- stávající sdružené splaškové přípojky
- stávající vodovodní řad
- stávající vodovodní přípojky

Vlastnictví pozemku:

- Soukromé vlastnictví

SOUHLAS VLASTNÍKA POZEMKU S UMÍSTĚNÍM / ZMĚNOU POLOHY KANALIZAČNÍ A VODOVODNÍ PŘÍPOJKY

SWECO

Název zakázky: Sezimovo Ústí - ul. Pod Vrbou, rekonstrukce vodovodu a kanalizace Č. zakázky: 11 - 9216 - 0200

Jméno: Těšínská Božena nar.: 18.10.1958 bydliště: Pod Vrbou 1308, 391 02 Sezimovo Ústí

Je vlastníkem pozemku parc. č. 207/115, budovy s č. popisným 1308 v kat. úz. Sezimovo Ústí. Tato budova má sdružené přípojky s budovou č. popisného 308/16.

Kanalizační přípojka je navržena v délce 18,33 m o profilu DN 150, vodovodní přípojka v délka 27,8 m o profilu DN 32.

Souhlasím(e) – nesouhlasím(e) s umístěním kanalizační a vodovodní přípojky na pozemcích s parc. č. 207/162 a 207/115 podle situačního zákresu.

V Sezimově Ústí dne: 11.5.2020 ....

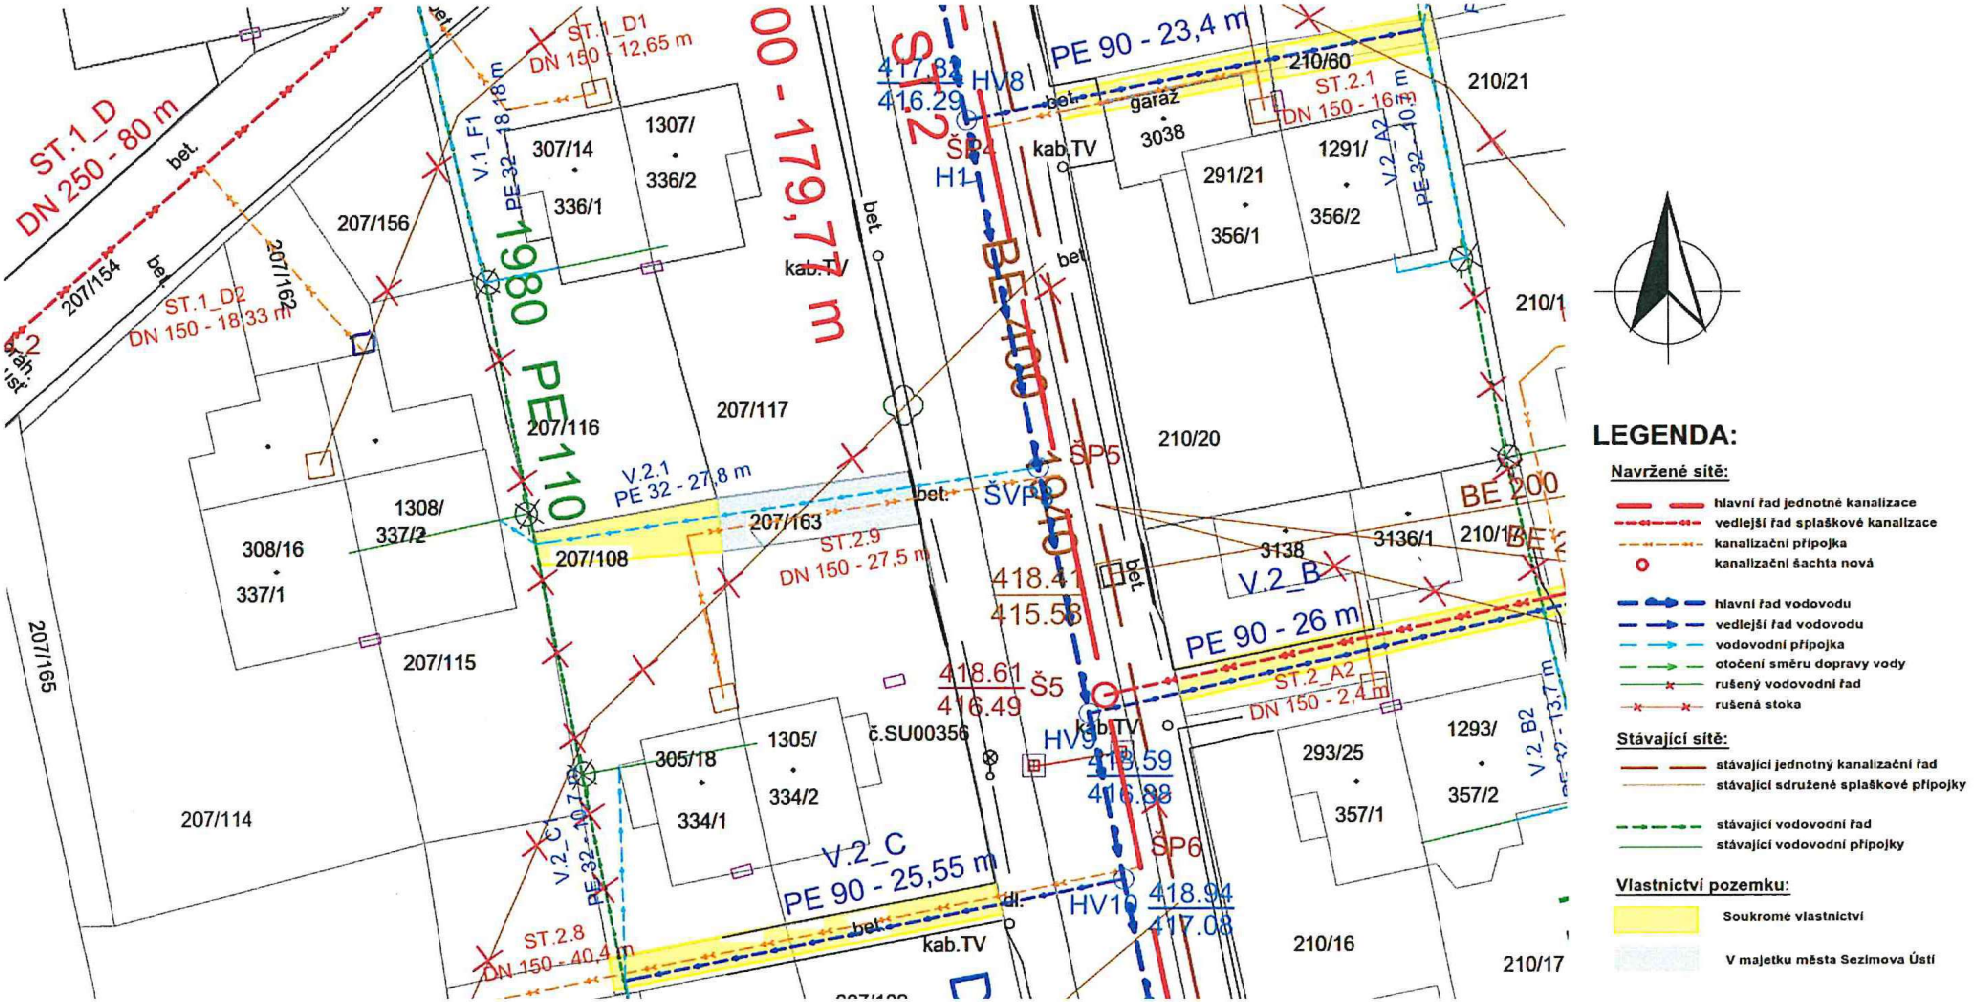

LEGENDA:

Navržené sítě:

- hlavní řad jednotné kanalizace
- vedlejší řad splaškové kanalizace
- kanalizační přípojka
- kanalizační šachta nová
- hlavní řad vodovodu
- vedlejší řad vodovodu
- vodovodní přípojka
- otočení směru dopravy vody
- rušený vodovodní řad
- rušená stoka

Stávající sítě:

- stávající jednotný kanalizační řad
- stávající sdružené splaškové přípojky
- stávající vodovodní řad
- stávající vodovodní přípojky

Vlastnictví pozemku:

- Soukromé vlastnictví
- V majetku města Sezimova Ústí

SOUHLAS VLASTNÍKA POZEMKU S UMÍSTĚNÍM / ZMĚNOU POLOHY KANALIZAČNÍ A VODOVODNÍ PŘÍPOJKY

SWECO

Název zakázky: Sezimovo Ústí - ul. Pod Vrbou, rekonstrukce vodovodu a kanalizace Č. zakázky: 11 - 9216 - 0200

Jméno: Márová Lenka nar.: 31.10.1975 bydliště: Pod Vrbou 307/14, 391 02 Sezimovo Ústí

Je (jsou) vlastník(y) pozemku parc. č. 207/116, budovy s číslem popisným 307/14 v kat. úz. Sezimovo Ústí. Tato budova má sdružené přípojky s budovou č. popisného 1307.

Nová kanalizační přípojka je navržena v délce 12,65 m o profilu DN 150. Vodovodní přípojka je dimenzována v délce 18,18 m o profilu DN 32.

Souhlasím(e) – nesouhlasím(e) s umístěním kanalizační i vodovodní přípojky na pozemcích s parc. č. 207/117 a 207/116 podle situačního zákresu.

V Sezimově Ústí dne: 11.5.2020 Márová

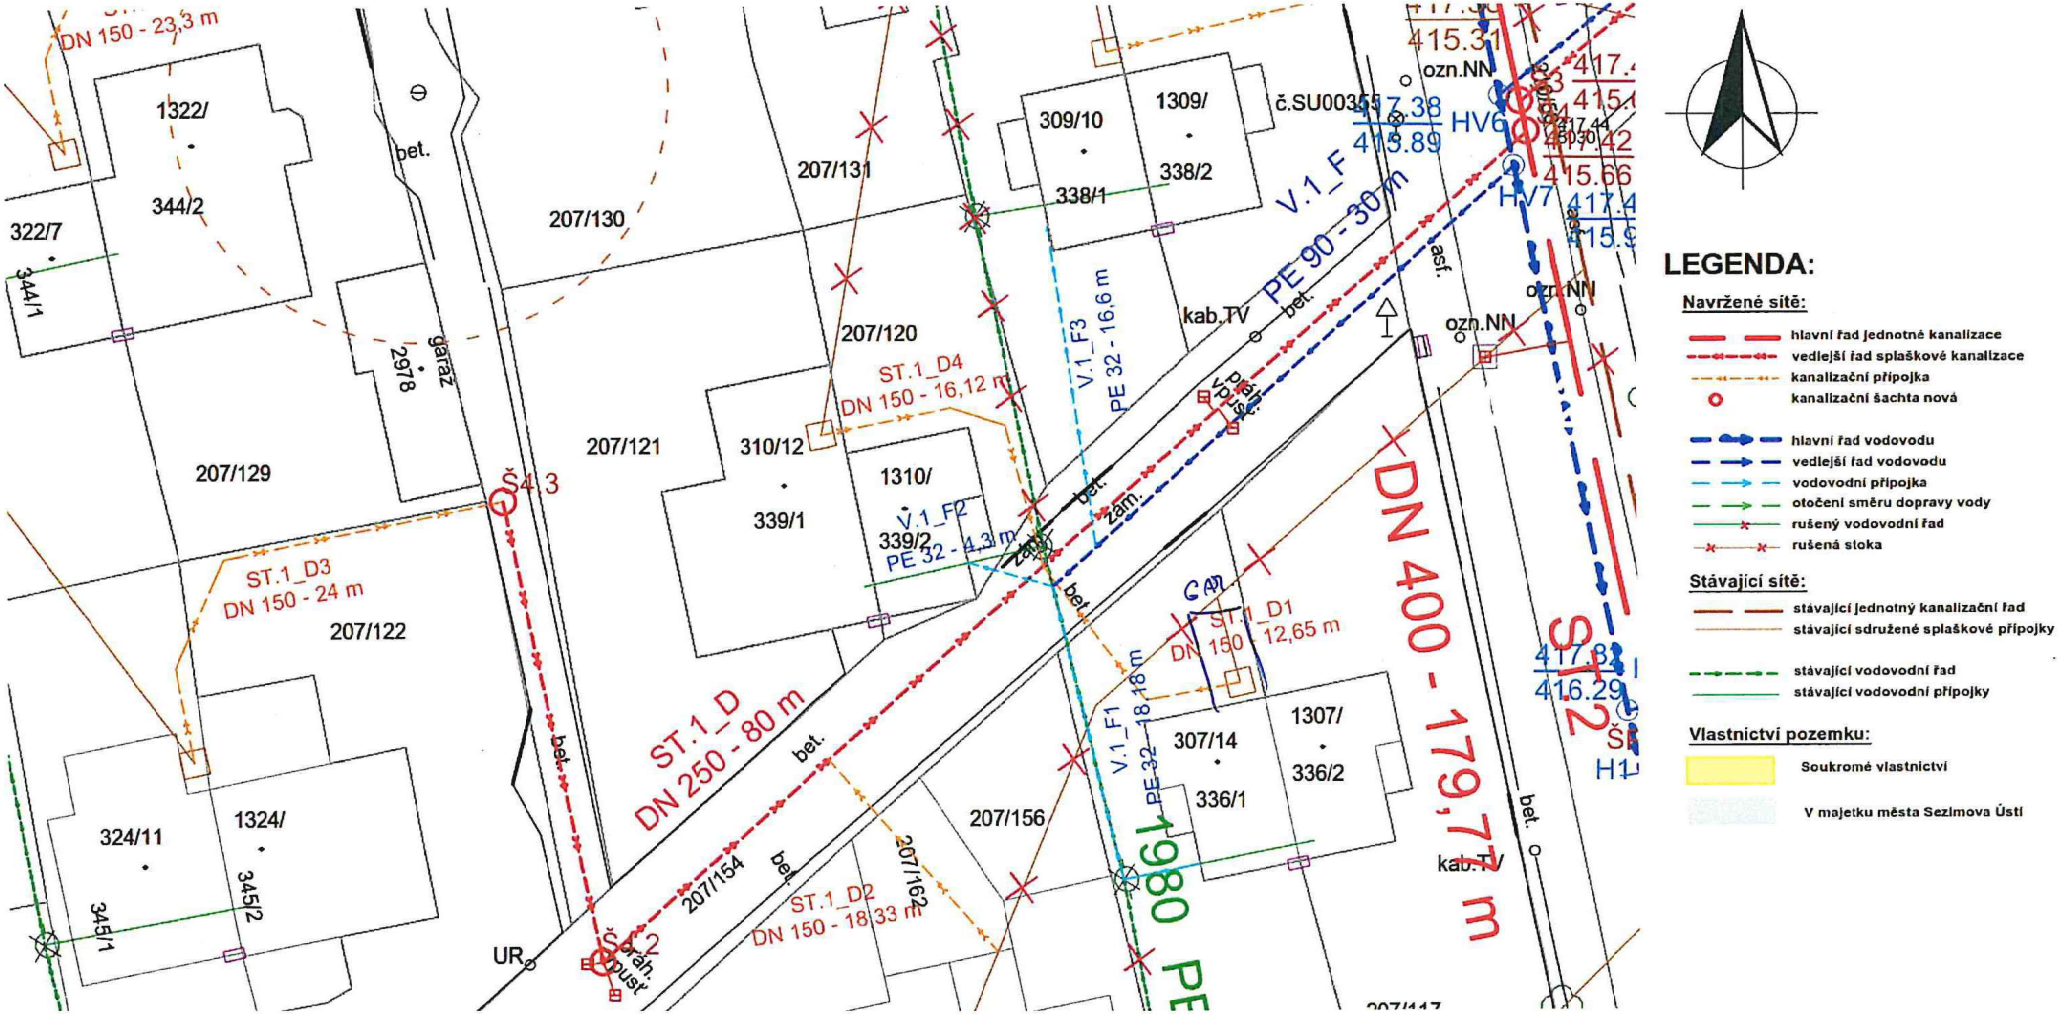

LEGENDA:

Navržené sítě:

- hlavní řad jednotné kanalizace
- vedlejší řad splaškové kanalizace
- kanalizační přípojka
- kanalizační šachta nová
- hlavní řad vodovodu
- vedlejší řad vodovodu
- vodovodní přípojka
- otočení směru dopravy vody
- rušený vodovodní řad
- rušená stoka

Stávající sítě:

- stávající jednotný kanalizační řad
- stávající sdružené splaškové přípojky
- stávající vodovodní řad
- stávající vodovodní přípojky

Vlastnictví pozemku:

- Soukromé vlastnictví
- V majetku města Sezimova Ústí

SOUHLAS VLASTNÍKA POZEMKU S UMÍSTĚNÍM / ZMĚNOU POLOHY KANALIZAČNÍ A VODOVODNÍ PŘÍPOJKY

SWECO

Název zakázky: Sezimovo Ústí - ul. Pod Vrbou, rekonstrukce vodovodu a kanalizace Č. zakázky: 11 - 9216 - 0200

Jméno: Melena Ondřej nar.: 11.11.1978 bydliště: Pod Vrbou 1307, 391 02 Sezimovo Ústí

Melenová Iveta nar.: 16.6.1987 bydliště: Pod Vrbou 1307, 391 02 Sezimovo Ústí

Je (jsou) vlastník(y) pozemku parc. č. 207/117, budovy s číslem popisným 1307 v kat. úz. Sezimovo Ústí. Tato budova má sdružené přípojky s budovou č. popisného 307/14.

Nová kanalizační přípojka je navržena v délce 12,65 m o profilu DN 150. Vodovodní přípojka je dimenzována v délce 18,18 m o profilu DN 32.

Souhlasím(e) – nesouhlasím(e) s umístěním kanalizační i vodovodní přípojky na pozemcích s parc. č. 207/117 a 207/116 podle situačního zákresu.

V Sezimově Ústí dne: 11.5.2020 .....

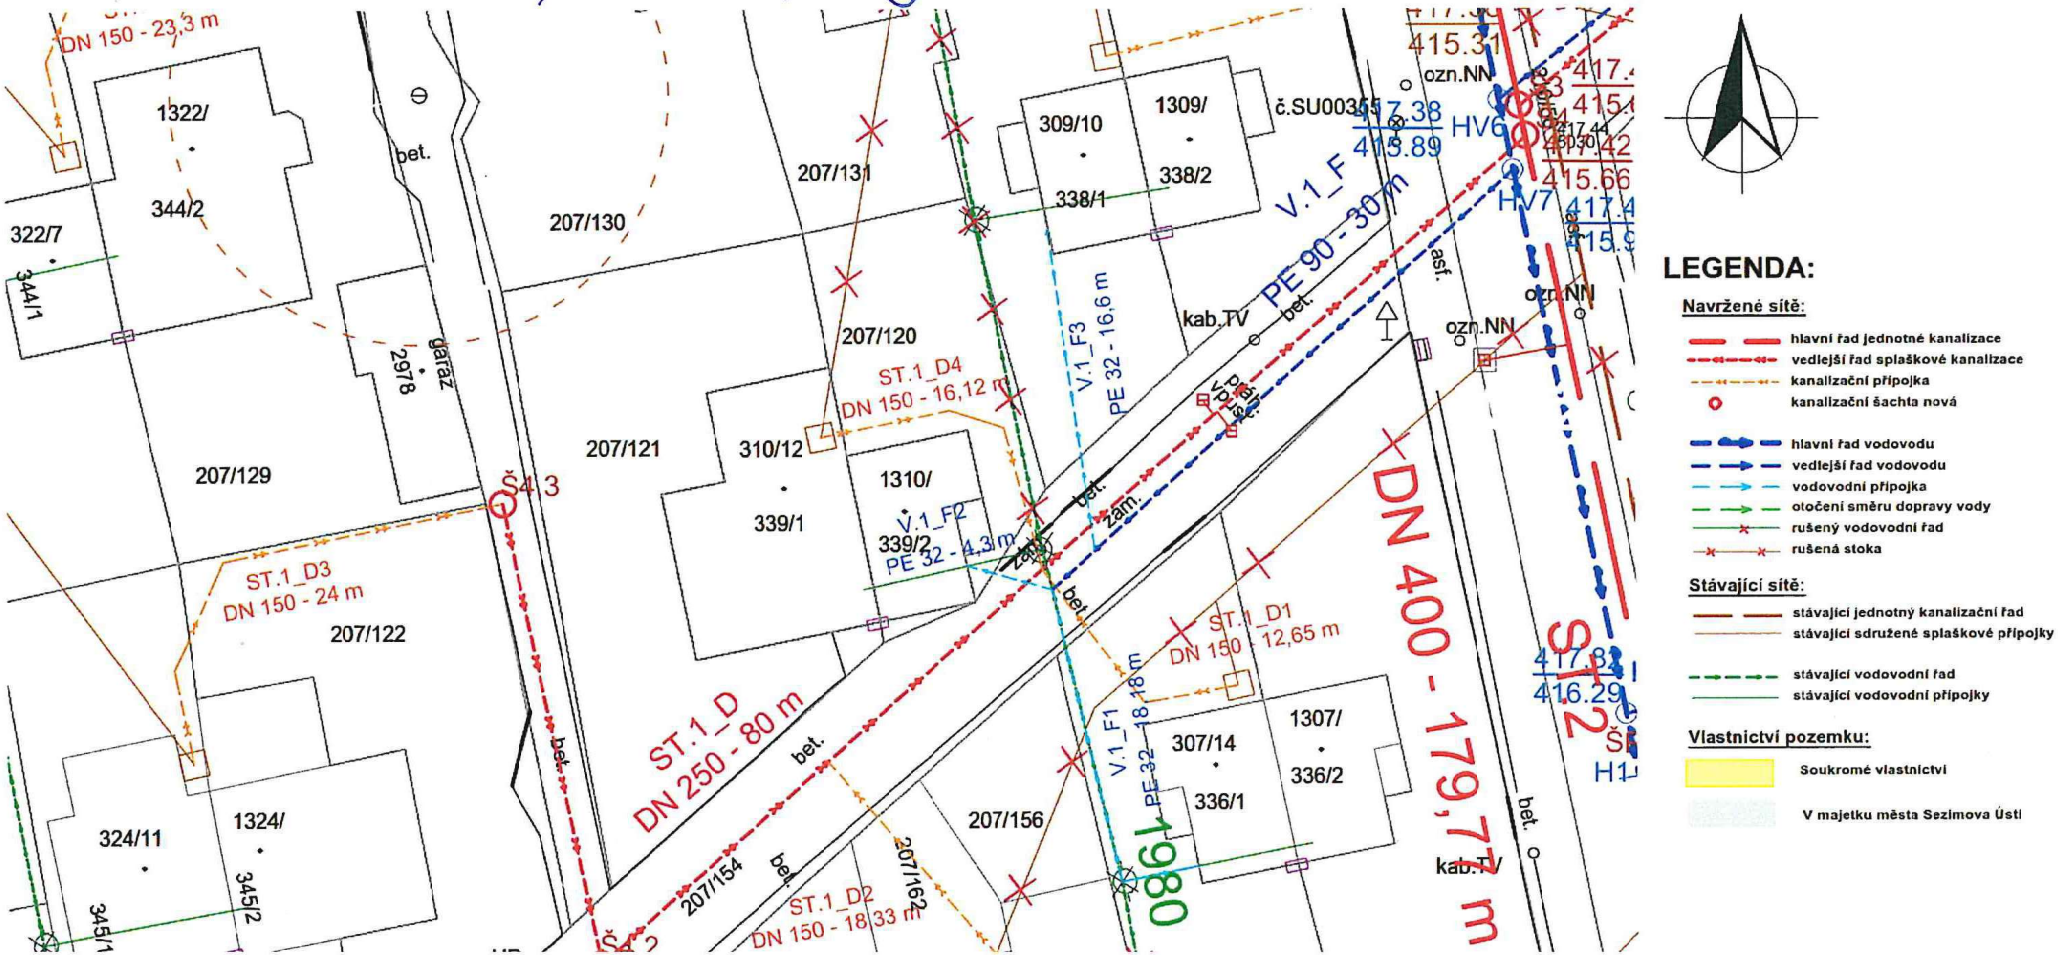

LEGENDA:

Navržené sítě:

- hlavní řad jednotné kanalizace
- vedlejší řad splaškové kanalizace
- kanalizační přípojka
- kanalizační šachta nová
- hlavní řad vodovodu
- vedlejší řad vodovodu
- vodovodní přípojka
- otočení směru dopravy vody
- rušený vodovodní řad
- rušená stoka

Stávající sítě:

- stávající jednotný kanalizační řad
- stávající sdružené splaškové přípojky
- stávající vodovodní řad
- stávající vodovodní přípojky

Vlastnictví pozemku:

- Soukromé vlastnictví
- V majetku města Sezimova Ústí

SOUHLAS VLASTNÍKA POZEMKU S UMÍSTĚNÍM / ZMĚNOU POLOHY KANALIZAČNÍ A VODOVODNÍ PŘÍPOJKY

SWECO

Název zakázky: Sezimovo Ústí - ul. Pod Vrbou, rekonstrukce vodovodu a kanalizace Č. zakázky: 11 - 9216 - 0200

Jméno: Hron Radek nar.: 13.2.1969 bydliště: Pod Vrbou 1306, 391 02 Sezimovo Ústí

Je (jsou) vlastník(y) pozemku parc. č. 207/106 a budovy s číslem popisným 1306 v kat. úz. Sezimovo Ústí. Tato budova má sdružené přípojky s budovou č. popisného 306/20.

Nová kanalizační přípojka je navržena v délce 40,4 m o profilu DN 150. Vodovodní přípojka je dimenzována v délce 9,6 m o profilu DN 32. Zároveň je navržen přes pozemky s parc. č. 207/109 a 207/108 vedlejší vodovodní řad v celkové délce 25,55 m o profilu DN 90.

Souhlasím(e) – nesouhlasím(e) s umístěním kanalizační i vodovodní přípojky na pozemcích s parc. č. 207/106 a 207/107 podle situačního zákresu.

V Sez. Ústí dne: 12.5. .....

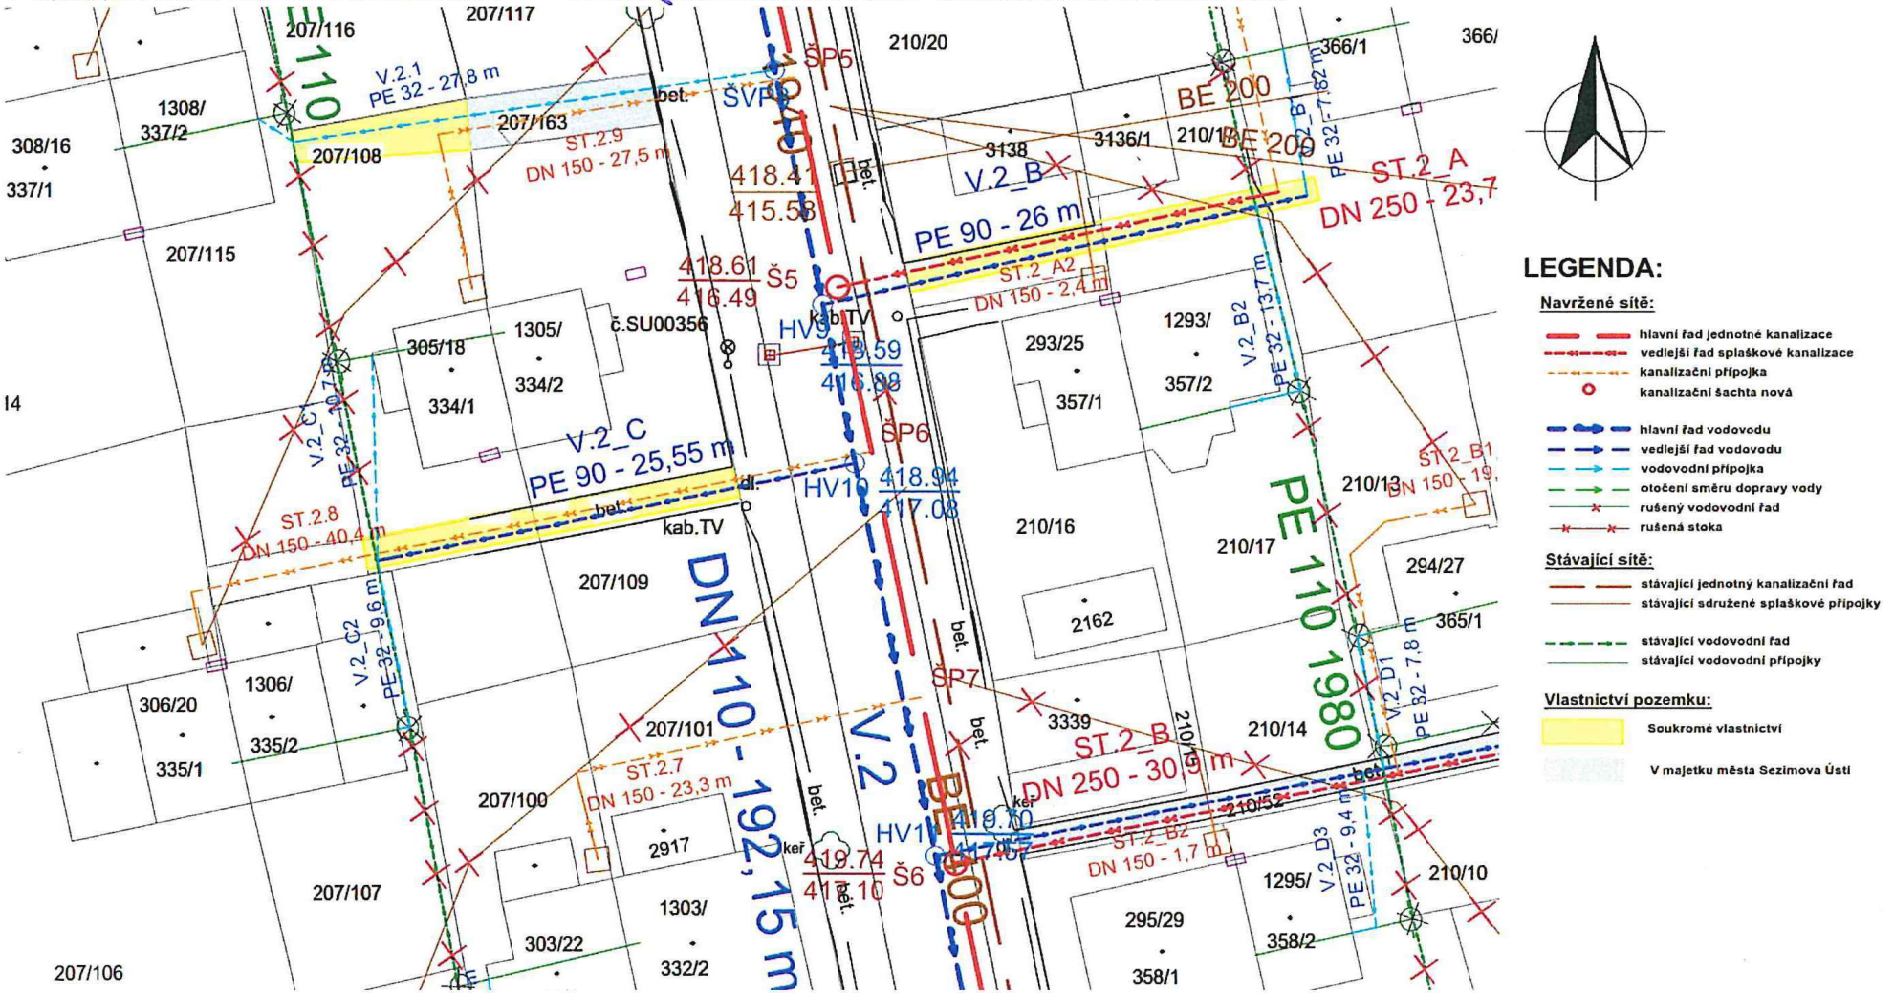

LEGENDA:

Navržené sítě:
- hlavní řad jednotné kanalizace
- vedlejší řad splaškové kanalizace
- kanalizační přípojka
- kanalizační šachta nová
- hlavní řad vodovodu
- vedlejší řad vodovodu
- vodovodní přípojka
- otočení směru dopravy vody
- rušený vodovodní řad
- rušená stoka

Stávající sítě:
- stávající jednotný kanalizační řad
- stávající sdružené splaškové přípojky
- stávající vodovodní řad
- stávající vodovodní přípojky

Vlastnictví pozemku:
- Soukromé vlastnictví
- V majetku města Sezimova Ústí

SOUHLAS VLASTNÍKA POZEMKU S UMÍSTĚNÍM / ZMĚNOU POLOHY KANALIZAČNÍ A VODOVODNÍ PŘÍPOJKY

SWECO

Název zakázky: Sezimovo Ústí - ul. Pod Vrbou, rekonstrukce vodovodu a kanalizace Č. zakázky: 11 - 9216 - 0200

Jméno: Prokop Vlastimil nar.: 11.8.1961 bydliště: Pod Vrbou 1300, 391 02 Sezimovo Ústí

Prokopová Hana nar.: 13.9.1965 bydliště: Pod Vrbou 1300, 391 02 Sezimovo Ústí

Je (jsou) vlastník(y) pozemku parc. č. 207/88, budovy s číslem popisným 1300 v kat. úz. Sezimovo Ústí. Tato budova má sdružené přípojky s budovou č. popisného 300/28.

Nová kanalizační přípojka je navržena v délce 38,4 m o profilu DN 150. Vodovodní přípojka je dimenzována v délce 9,6 m o profilu DN 32. Zároveň je navržen přes pozemky s parc. č. 207/88 a 207/86 vedlejší vodovodní řad v celkové délce 24,3 m o profilu DN 90.

Souhlasím(e) – ~~nesouhlasím(e)~~ s umístěním kanalizační i vodovodní přípojky včetně řadu na pozemcích s parc. č. 207/88, 207/86, 207/89 a ~~207/173~~ podle situačního zákresu.

V Sezimově Ústí dne: 12.5. .....

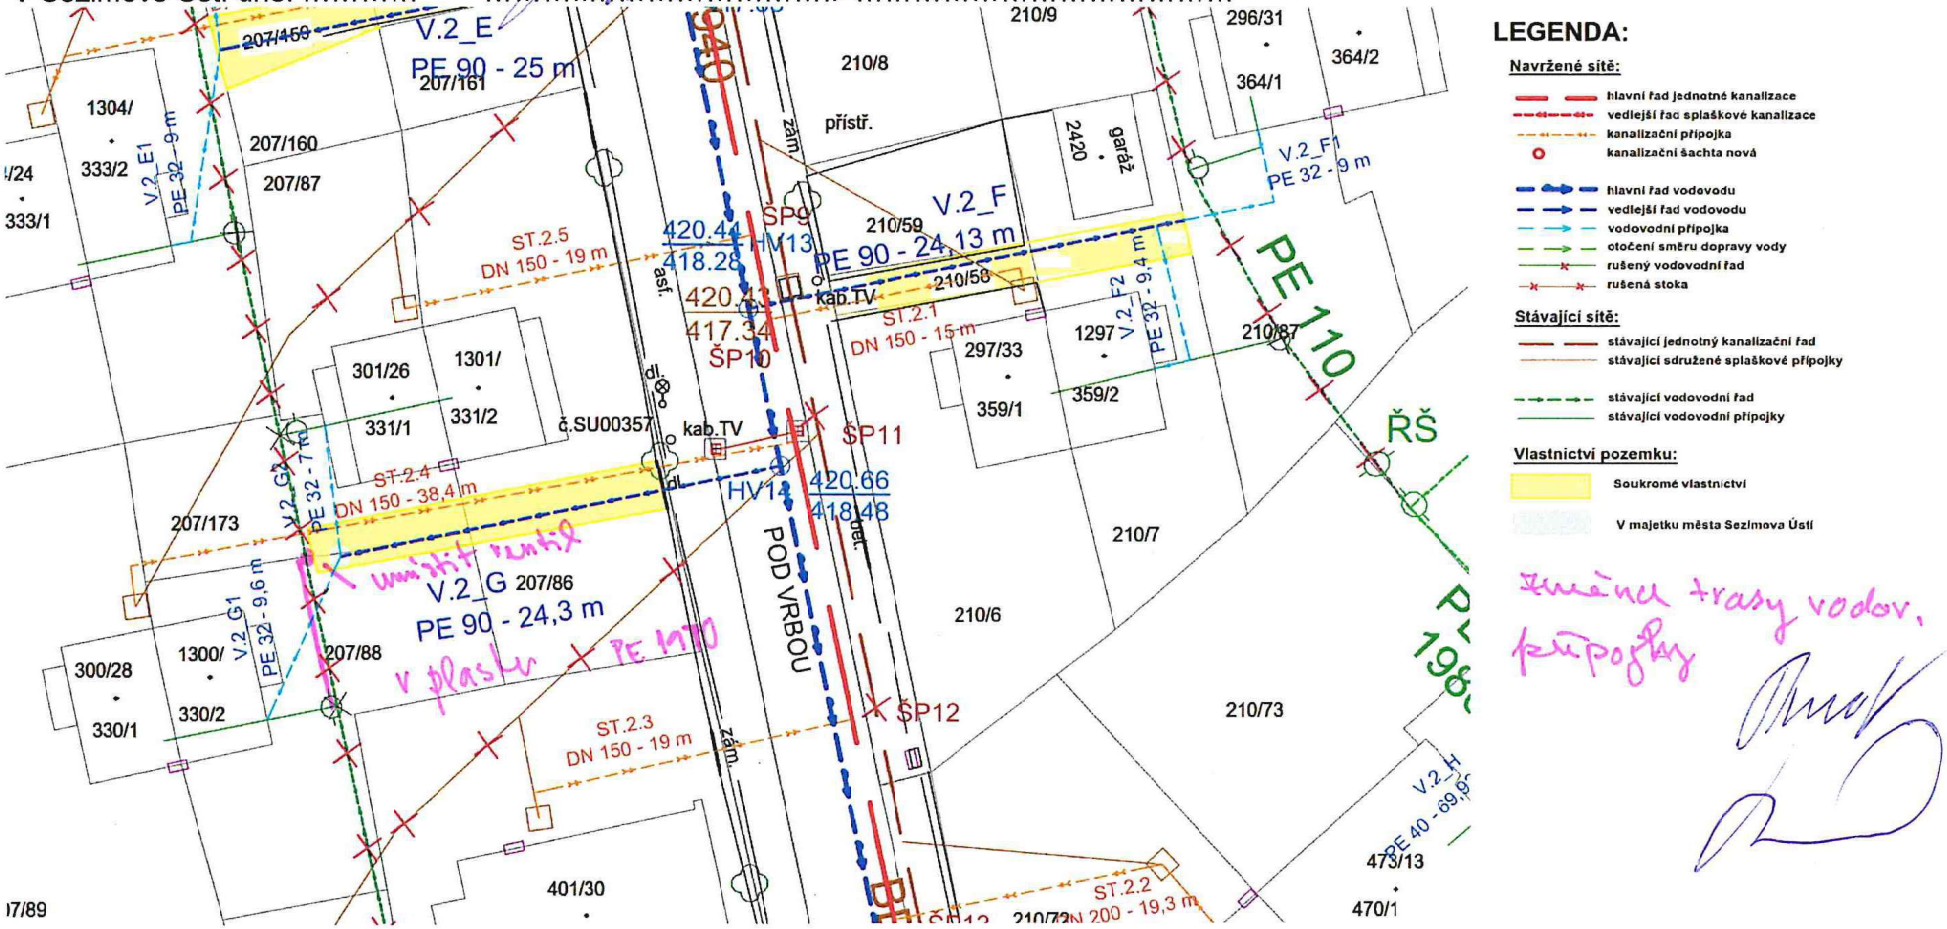

LEGENDA:

Navržené sítě:
- hlavní řad jednotné kanalizace
- vedlejší řad splaškové kanalizace
- kanalizační přípojka
- kanalizační šachta nová
- hlavní řad vodovodu
- vedlejší řad vodovodu
- vodovodní přípojka
- otočení směru dopravy vody
- rušený vodovodní řad
- rušená stoka

Stávající sítě:
- stávající jednotný kanalizační řad
- stávající sdružené splaškové přípojky
- stávající vodovodní řad
- stávající vodovodní přípojky

Vlastnictví pozemku:
- Soukromé vlastnictví
- V majetku města Sezimova Ústí

změna trasy vodov. přípojky

SOUHLAS VLASTNÍKA POZEMKU S UMÍSTĚNÍM / ZMĚNOU POLOHY KANALIZAČNÍ A VODOVODNÍ PŘÍPOJKY

SWECO

Název zakázky: Sezimovo Ústí - ul. Pod Vrbou, rekonstrukce vodovodu a kanalizace Č. zakázky: 11 - 9216 - 0200

Jméno: Vanišová Jindřiška nar.: 15.5.72 bydliště: Pod Vrbou 1297, 391 02 Sezimovo Ústí

Je (jsou) vlastník(y) pozemku parc. č. 210/7, budovy s číslem popisným 1297 v kat. úz. Sezimovo Ústí. Tato budova má sdružené přípojky s budovou č. popisného 297/33.

Nová kanalizační přípojka je navržena v délce 15 m o profilu DN 150. Vodovodní přípojka je dimenzována v délce 9,4 m o profilu DN 32. Zároveň je navržen přes pozemky s parc. č. 210/58 a 210/7 vedlejší vodovodní řad v celkové délce 24,13 m o profilu DN 90.

Souhlasím(e) – ~~nesouhlasím(e)~~ s umístěním kanalizační i vodovodní přípojky včetně řadu na pozemcích s parc. č. 210/58, 210/7 a 210/6 podle situačního zákresu.

V Sezimově Ústí dne: 12.5 .....

LEGENDA:

Navržené sítě:
- hlavní řad jednotné kanalizace
- vedlejší řad splaškové kanalizace
- kanalizační přípojka
- kanalizační šachta nová
- hlavní řad vodovodu
- vedlejší řad vodovodu
- vodovodní přípojka
- otočení směru dopravy vody
- rušený vodovodní řad
- rušená stoka

Stávající sítě:
- stávající jednotný kanalizační řad
- stávající sdružené splaškové přípojky
- stávající vodovodní řad
- stávající vodovodní přípojky

Vlastnictví pozemku:
- Soukromé vlastnictví
- V majetku města Sezimova Ústí

SOUHLAS VLASTNÍKA POZEMKU S UMÍSTĚNÍM / ZMĚNOU POLOHY KANALIZAČNÍ A VODOVODNÍ PŘÍPOJKY

SWECO

Název zakázky: Sezimovo Ústí - ul. Pod Vrbou, rekonstrukce vodovodu a kanalizace Č. zakázky: 11 - 9216 - 0200

Jméno: Novák Jiří nar.: 11. 5. 62 bydliště: Pod Vrbou 295/29, 391 02 Sezimovo Ústí

Nováková Dana nar.: 24. 7. 64 bydliště: Pod Vrbou 295/29, 391 02 Sezimovo Ústí

Je (jsou) vlastník(y) pozemku parc. č. 210/8, budovy s číslem popisným 295/29 v kat. úz. Sezimovo Ústí. Tato budova má sdružené přípojky s budovou č. popisného 1295.

Nová kanalizační přípojka je navržena v délce 1,7 m o profilu DN 150. Vodovodní přípojka je dimenzována v délce 9,4 m o profilu DN 32.

Souhlasím(ě) – ~~nesouhlasím(e)~~ s umístěním kanalizační i vodovodní přípojky na pozemcích s parc. č. 210/8 a 210/9 podle situačního zákresu.

V Sezimově Ústí dne: 12.5.20 .....

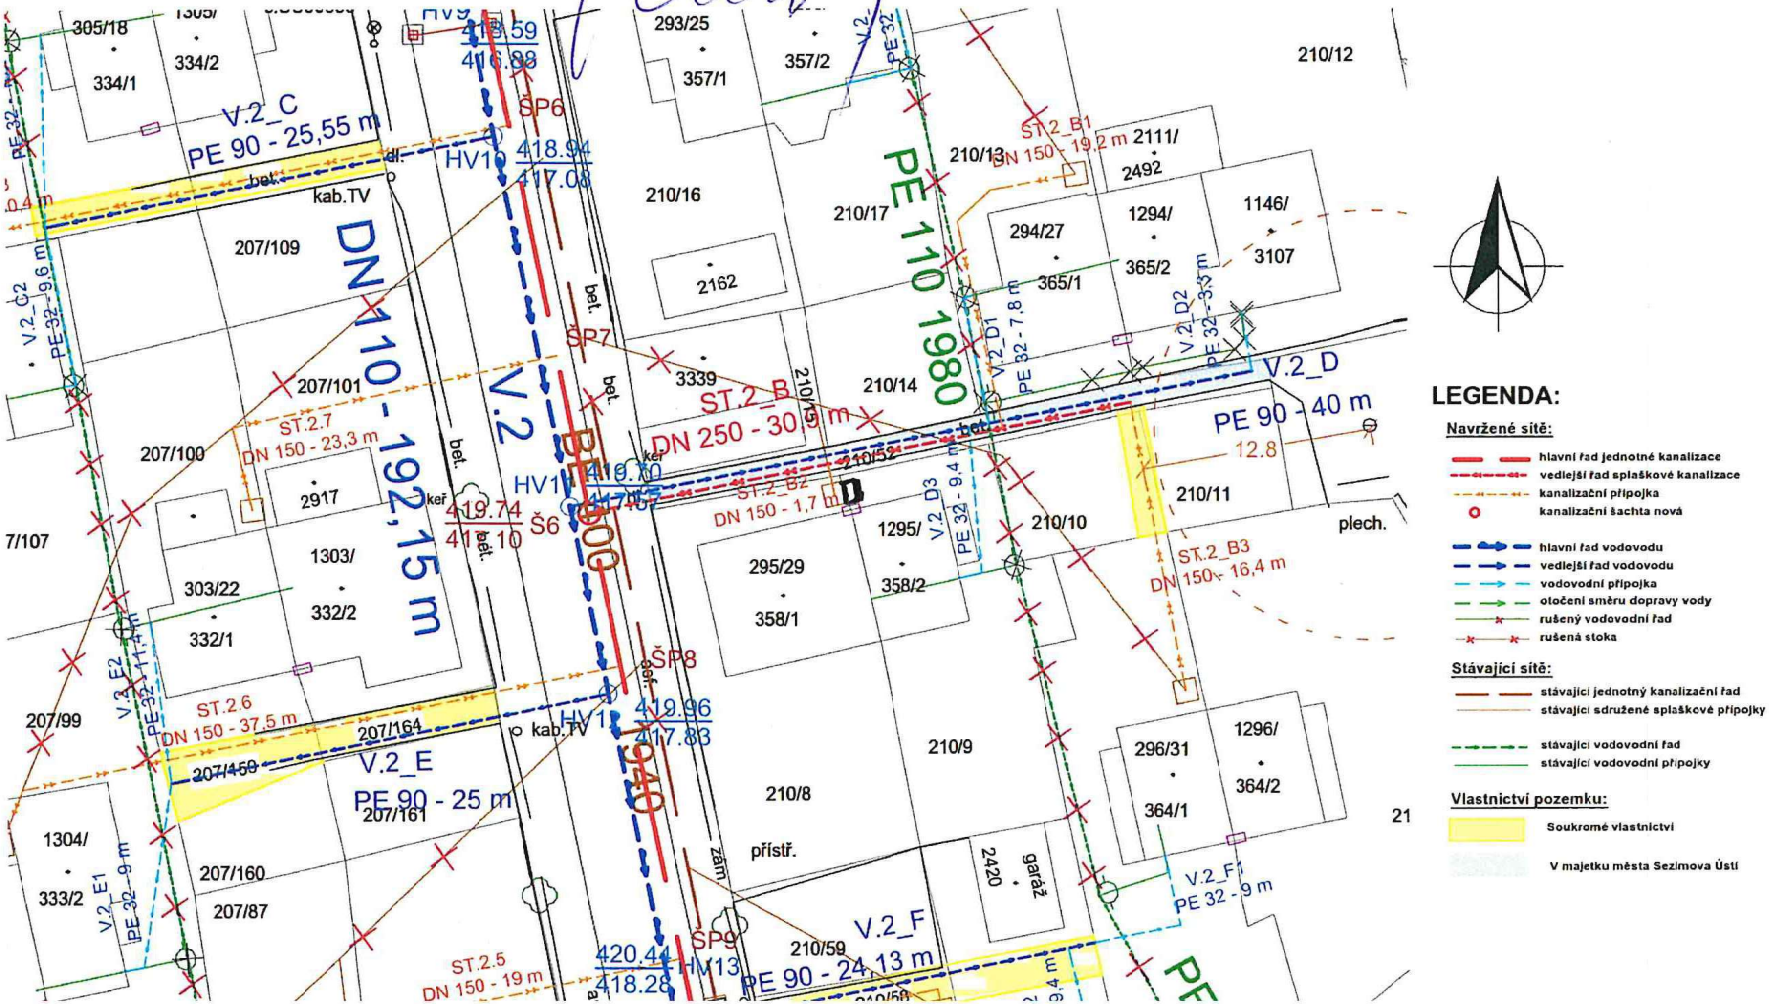

SOUHLAS VLASTNÍKA POZEMKU S UMÍSTĚNÍM / ZMĚNOU POLOHY KANALIZAČNÍ A VODOVODNÍ PŘÍPOJKY

SWECO

Název zakázky: Sezimovo Ústí - ul. Pod Vrbou, rekonstrukce vodovodu a kanalizace Č. zakázky: 11 - 9216 - 0200

Jméno: Mimráček Zdeněk nar.: 16. 8. 1960 bydliště: Krátká 647/1, 391 02 Sezimovo Ústí

Je (jsou) vlastník(y) pozemku parc. č. 210/12, budovy s číslem popisným 1294 v kat. úz. Sezimovo Ústí. Tato budova má sdružené přípojky s budovami s č. popisnými 294/27 a 1146.

Nová kanalizační přípojka je navržena v délce 19,2 m o profilu DN 150. Vodovodní přípojka je dimenzována v délce 7,8 m o profilu DN 32.

Souhlasím(e) ~~nesouhlasím(e)~~ s umístěním kanalizační i vodovodní přípojky na pozemcích s parc. č. 210/13 a 210/12 podle situačního zákresu.

V Sez. Ústí dne: 12. 5. 20 Mimráček Zdeněk

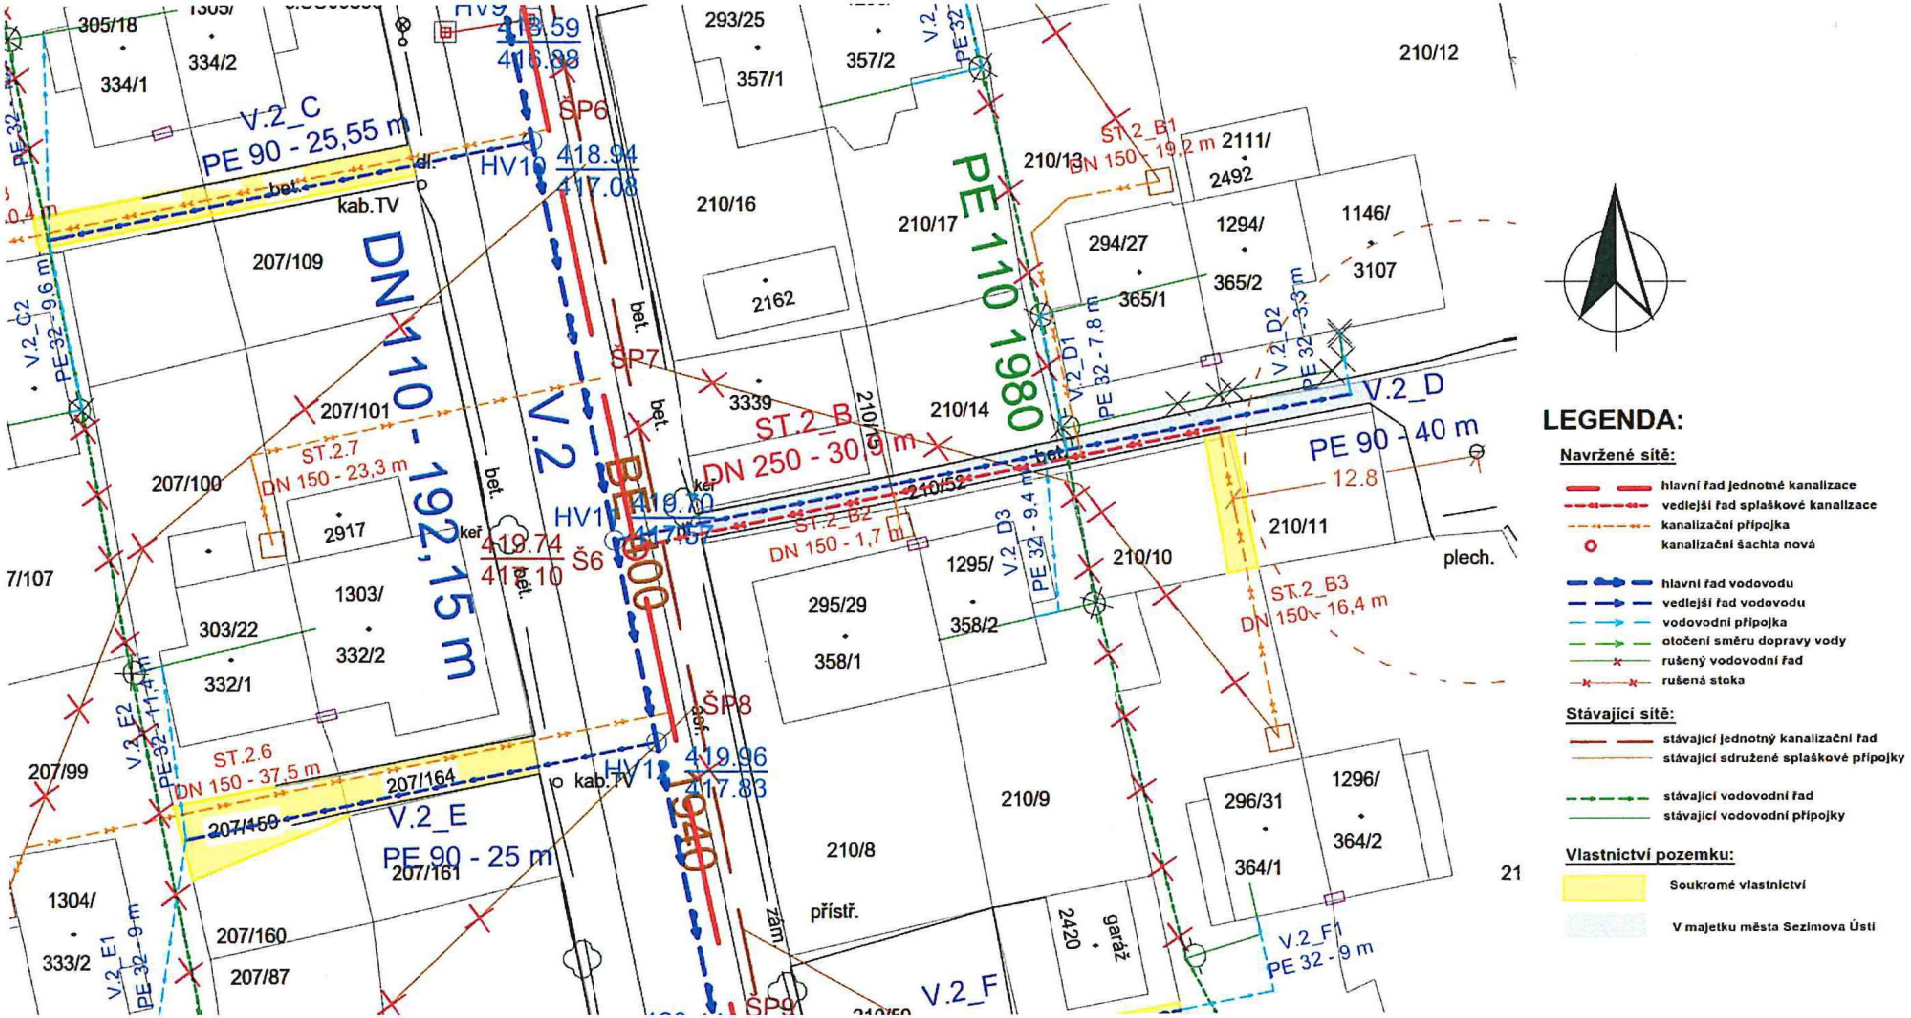

SOUHLAS VLASTNÍKA POZEMKU S UMÍSTĚNÍM / ZMĚNOU POLOHY KANALIZAČNÍ A VODOVODNÍ PŘÍPOJKY

SWECO

Název zakázky: Sezimovo Ústí - ul. Pod Vrbou, rekonstrukce vodovodu a kanalizace Č. zakázky: 11 - 9216 - 0200

Jméno: Mimráček Radek nar.: 31.3.74 bydliště: Pod vrbou 1146, 391 02 Sezimovo Ústí

Je (jsou) vlastník(y) pozemku parc. č. 210/12, budovy s číslem popisným 1146 v kat. úz. Sezimovo Ústí. Tato budova má sdružené přípojky s budovami s č. popisnými 294/27 a 1294.

Nová kanalizační přípojka je navržena v délce 19,2 m o profilu DN 150. Vodovodní přípojka je dimenzována v délce 7,8 m o profilu DN 32.

~~Souhlasím(e)~~ – ~~nesouhlasím~~(e) s umístěním kanalizační i vodovodní přípojky na pozemcích s parc. č. 210/13 a 210/12 podle situačního zákresu.

V SÚ dne: 12.5. Ne

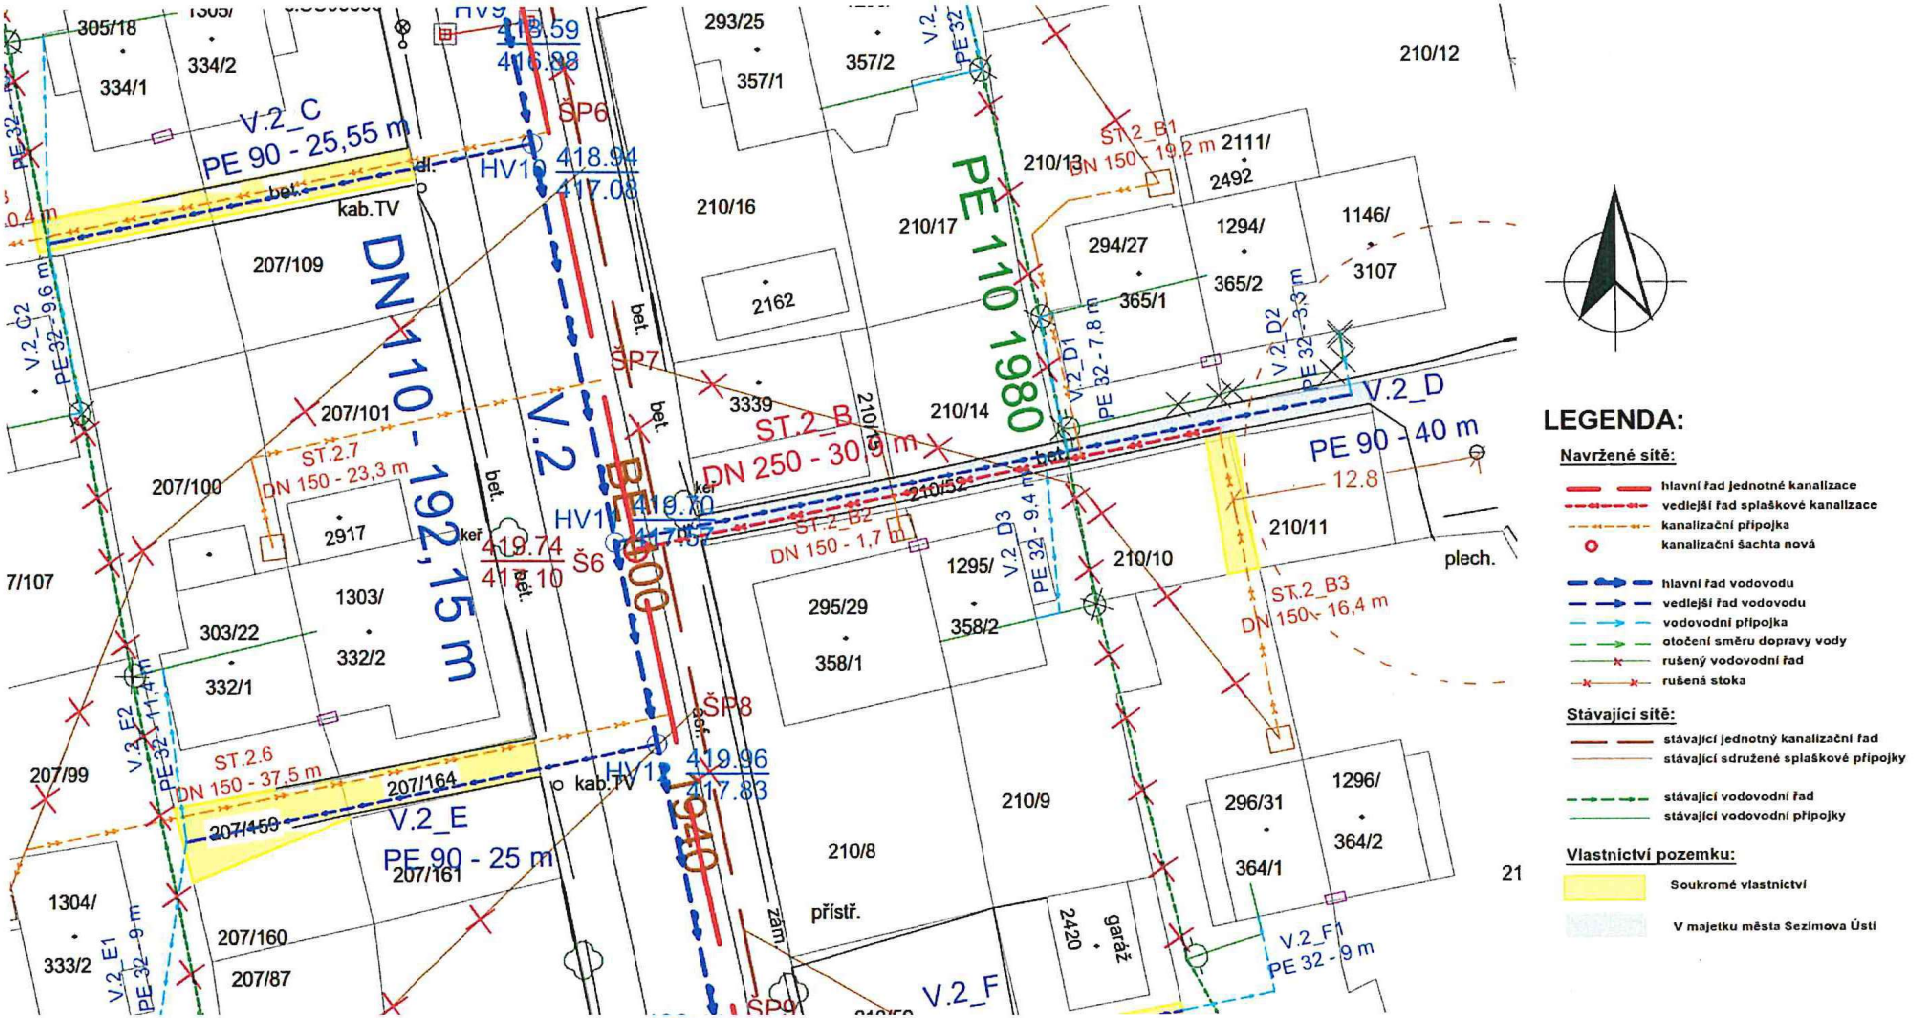

LEGENDA:

Navržené sítě:

- hlavní řad jednotné kanalizace
- vedlejší řad splaškové kanalizace
- kanalizační přípojka
- kanalizační šachta nová
- hlavní řad vodovodu
- vedlejší řad vodovodu
- vodovodní přípojka
- otočení směru dopravy vody
- rušený vodovodní řad
- rušená stoka

Stávající sítě:

- stávající jednotný kanalizační řad
- stávající sdružené splaškové přípojky
- stávající vodovodní řad
- stávající vodovodní přípojky

Vlastnictví pozemku:

- Soukromé vlastnictví
- V majetku města Sezimova Ústí

IO – PO 10.1

SOUHLAS VLASTNÍKA POZEMKU S UMÍSTĚNÍM / ZMĚNOU POLOHY KANALIZAČNÍ A VODOVODNÍ PŘÍPOJKY

SWECO

Název zakázky: Sezimovo Ústí - ul. Pod Vrbou, rekonstrukce vodovodu a kanalizace Č. zakázky: 11 - 9216 - 0200

Jméno: Drda Milan nar.: 27.6.64 bydliště: Družstevní 868, Soběslav III, 392 01 Soběslav

Drdová Jaroslava nar.: 4.7.67 bydliště: Družstevní 868, Soběslav III, 392 01 Soběslav

Je (jsou) vlastník(y) pozemku parc. č. 210/17, budovy s číslem popisným 1293 v kat. úz. Sezimovo Ústí. Tato budova má sdružené přípojky s budovou č. popisného 293/25.

Nová kanalizační přípojka je navržena v délce 2,4 m o profilu DN 150. Vodovodní přípojka je dimenzována v délce 13,7 m o profilu DN 32. Zároveň jsou navrženy přes pozemky s parc. č. 210/16 a 210/17 vedlejší řady. Vedlejší kanalizační řad je dimenzován v celkové délce 23,7 m o profilu DN 250 a vedlejší vodovodní řad v celkové délce 26 m o profilu DN 90.

Souhlasím(e) – nesouhlasím(e) s umístěním kanalizační i vodovodní přípojky včetně řadů na pozemcích s parc. č. 210/16 a 210/17 podle situačního zákresu.

V SU dne: 11.5.

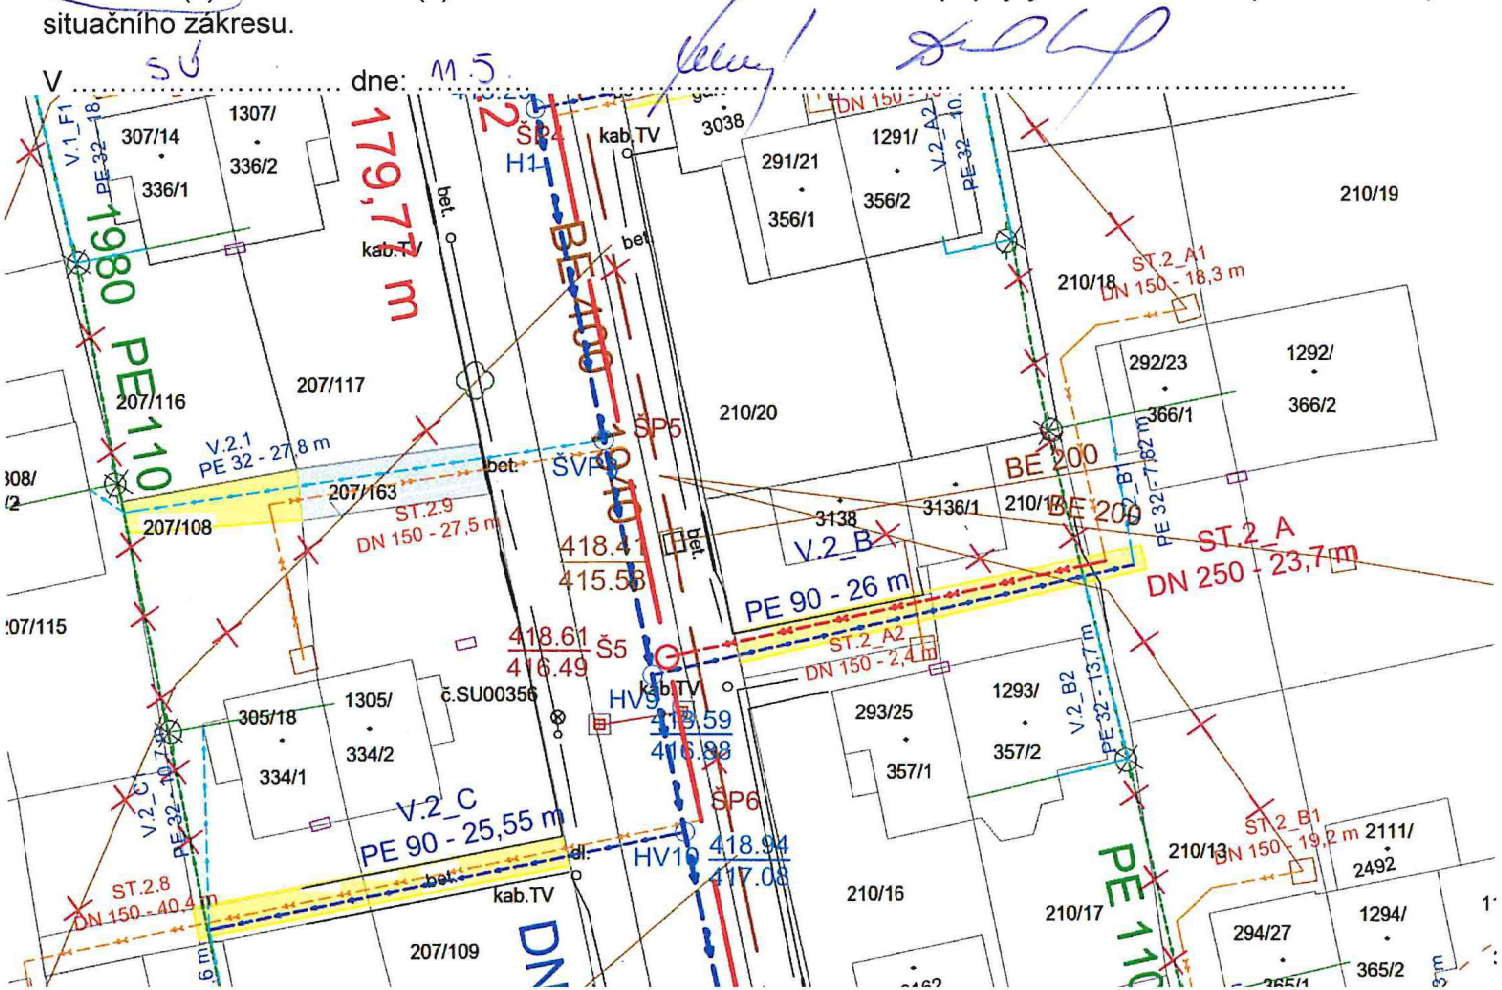

SOUHLAS VLASTNÍKA POZEMKU S UMÍSTĚNÍM / ZMĚNOU POLOHY KANALIZAČNÍ A VODOVODNÍ PŘÍPOJKY

SWECO

Název zakázky: Sezimovo Ústí - ul. Pod Vrbou, rekonstrukce vodovodu a kanalizace Č. zakázky: 11 - 9216 - 0200

Jméno: Vincent Martin nar.: 21.7.1975 bydliště: Pod Vrbou 290/19, 391 02 Sezimovo Ústí

Je (jsou) vlastník(y) pozemku parc. č. 210/21, budovy s číslem popisným 290/19 v kat. úz. Sezimovo Ústí. Tato budova má sdružené přípojky s budovou č. popisného 1290.

Nová kanalizační přípojka je navržena v délce 10 m o profilu DN 150. Vodovodní přípojka je dimenzována v délce 8,7 m o profilu DN 32.

Souhlasím(e) – nesouhlasím(e) s umístěním kanalizační i vodovodní přípojky na pozemcích s parc. č. 210/22 a 210/21 podle situačního zákresu.

V Sezimově Ústí dne: 11.5.2020

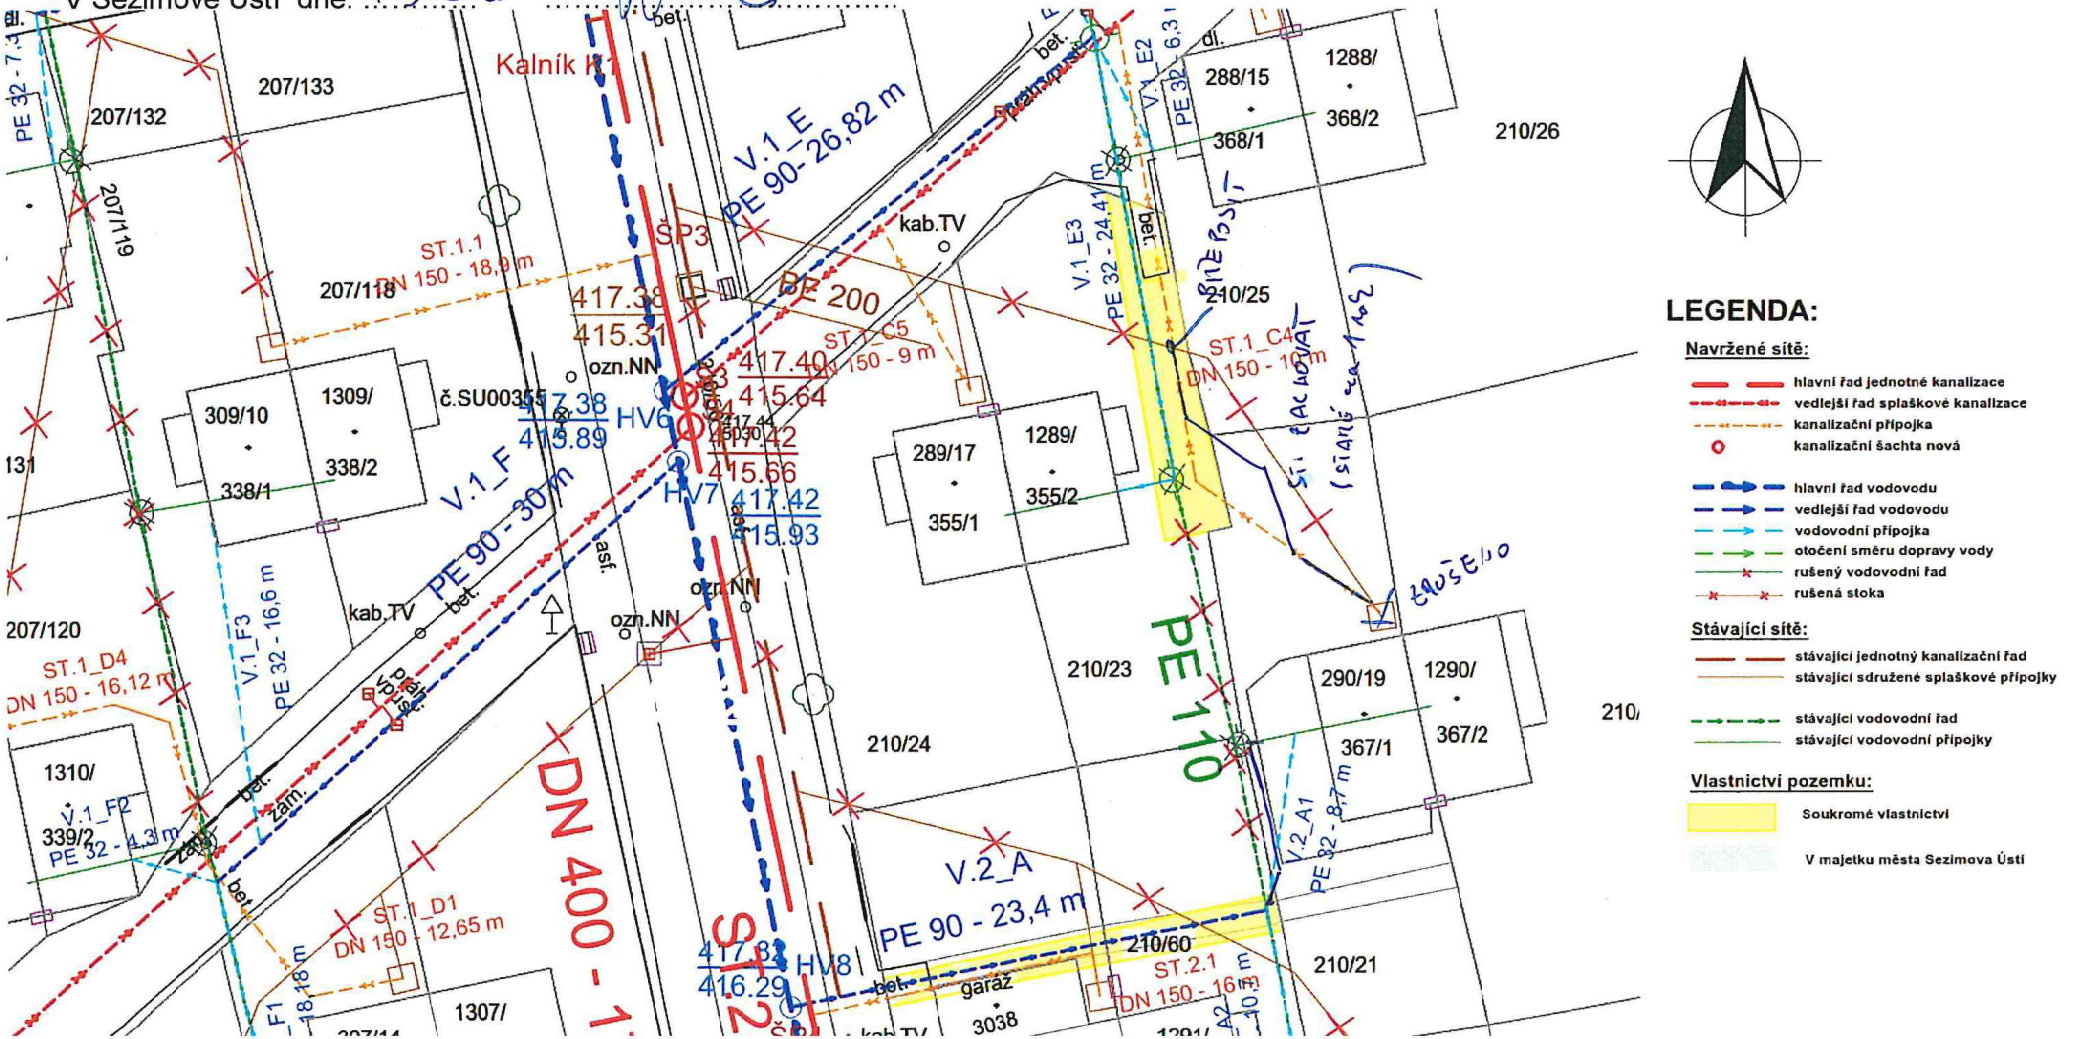

LEGENDA:

Navržené sítě:

- hlavní řad jednotné kanalizace
- vedlejší řad splaškové kanalizace
- kanalizační přípojka
- kanalizační šachta nová
- hlavní řad vodovodu
- vedlejší řad vodovodu
- vodovodní přípojka
- otočení směru dopravy vody
- rušený vodovodní řad
- rušená stoka

Stávající sítě:

- stávající jednotný kanalizační řad
- stávající sdružené splaškové přípojky
- stávající vodovodní řad
- stávající vodovodní přípojky

Vlastnictví pozemku:

- Soukromé vlastnictví
- V majetku města Sezimova Ústí

SOUHLAS VLASTNÍKA POZEMKU S UMÍSTĚNÍM / ZMĚNOU POLOHY KANALIZAČNÍ A VODOVODNÍ PŘÍPOJKY

SWECO

Název zakázky: Sezimovo Ústí - ul. Pod Vrbou, rekonstrukce vodovodu a kanalizace Č. zakázky: 11 - 9216 - 0200

Jméno: František Přívozník nar.: 4.6.1983 bydliště: Boženy Němcové 2170, 390 02 Sezimovo Ústí

Bc. Štěpánka Přívozníková nar.: 7.11.1985 bydliště: Boženy Němcové 2170, 390 02 Sezimovo Ústí

Je (jsou) vlastník(y) pozemku parc. č. 210/22, budovy s číslem popisným 1290 v kat. úz. Sezimovo Ústí. Tato budova má sdružené přípojky s budovou č. popisného 290/19.

Nová kanalizační přípojka je navržena v délce 10 m o profilu DN 150. Vodovodní přípojka je dimenzována v délce 8,7 m o profilu DN 32.

Souhlasím(e) – nesouhlasím(e) s umístěním kanalizační i vodovodní přípojky na pozemcích s parc. č. 210/22 a 210/21 podle situačního zákresu.

V ..... dne: .....

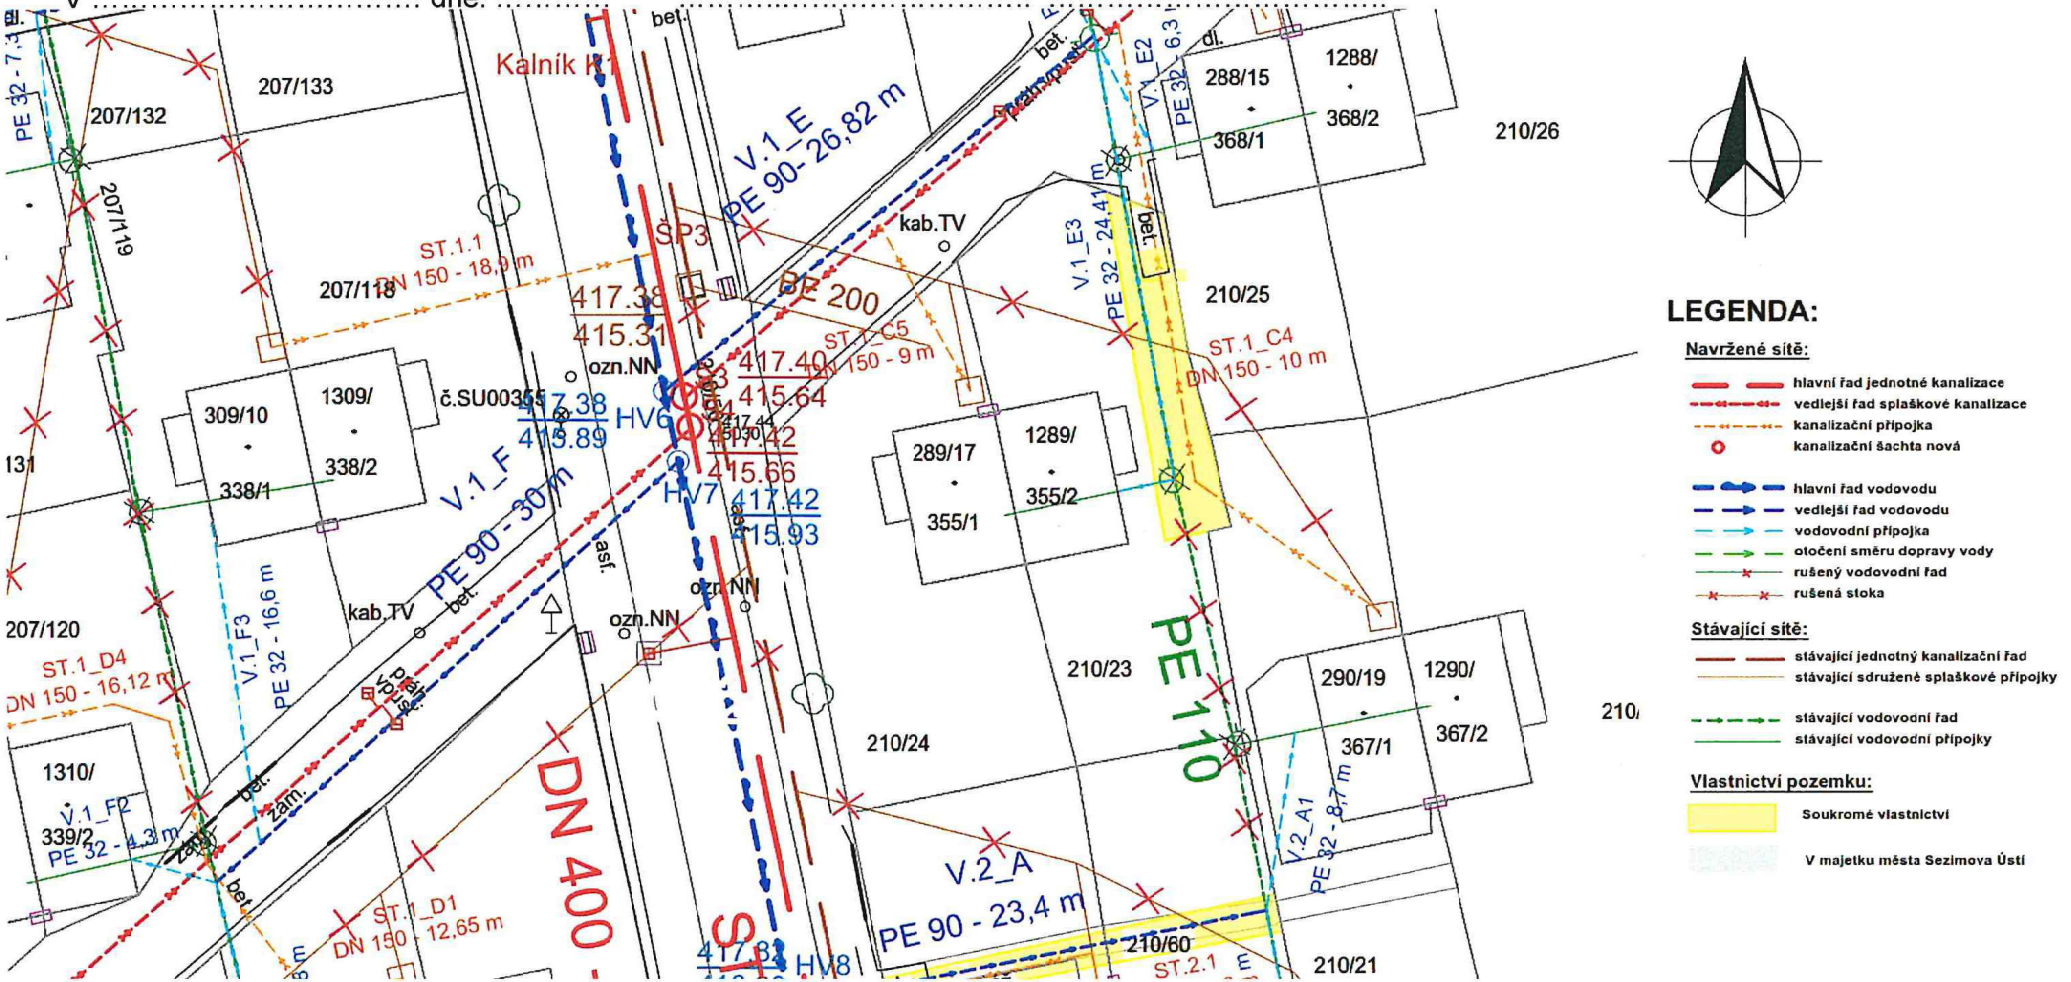

SOUHLAS VLASTNÍKA POZEMKU S UMÍSTĚNÍM / ZMĚNOU POLOHY KANALIZAČNÍ A VODOVODNÍ PŘÍPOJKY

SWECO

Název zakázky: Sezimovo Ústí - ul. Pod Vrbou, rekonstrukce vodovodu a kanalizace Č. zakázky: 11 - 9216 - 0200

Jméno: Daňhel Petr nar.: 12.2.1975 bydliště: Pod Vrbou 1289, 391 02 Sezimovo Ústí

Daňhelová Monika nar.: 14.10.1975 bydliště: Pod Vrbou 1289, 391 02 Sezimovo Ústí

Je (jsou) vlastník(y) pozemku parc. č. 210/23, budovy s číslem popisným 1289 v kat. úz. Sezimovo Ústí. Tato budova má sdružené přípojky s budovou č. popisného 289/17.

Nová kanalizační přípojka je navržena v délce 9 m o profilu DN 150. Vodovodní přípojka je dimenzována v délce 24,41 m o profilu DN 32.

Souhlasím(e) – nesouhlasím(e) s umístěním kanalizační i vodovodní přípojky na pozemcích s parc. č. 210/23 a 210/24 podle situačního zákresu.

V Sezimově Ústí dne: 11.5. ....

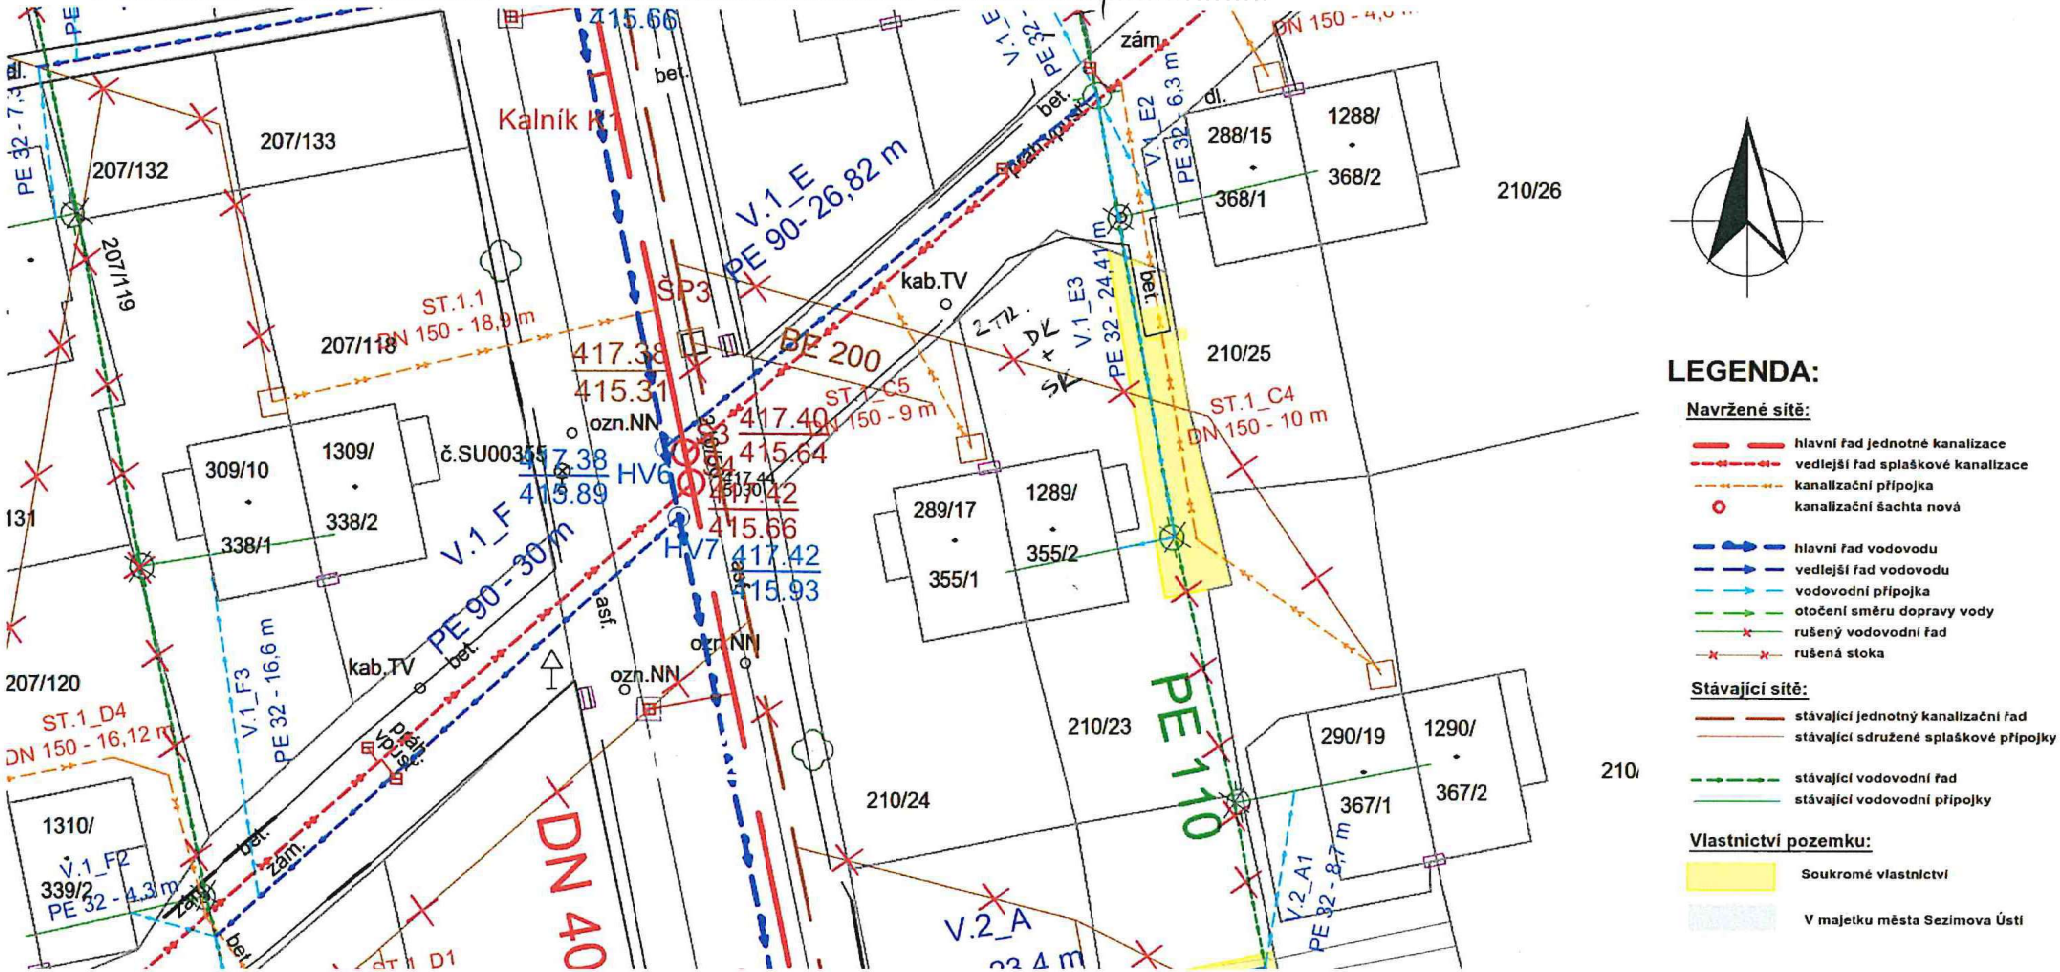

LEGENDA:

Navržené sítě:

- hlavní řad jednotné kanalizace
- vedlejší řad splaškové kanalizace
- kanalizační přípojka
- kanalizační šachta nová
- hlavní řad vodovodu
- vedlejší řad vodovodu
- vodovodní přípojka
- otočení směru dopravy vody
- rušený vodovodní řad
- rušená stoka

Stávající sítě:

- stávající jednotný kanalizační řad
- stávající sdružené splaškové přípojky
- stávající vodovodní řad
- stávající vodovodní přípojky

Vlastnictví pozemku:

- Soukromé vlastnictví
- V majetku města Sezimova Ústí

SOUHLAS VLASTNÍKA POZEMKU S UMÍSTĚNÍM / ZMĚNOU POLOHY KANALIZAČNÍ A VODOVODNÍ PŘÍPOJKY

SWECO

Název zakázky: Sezimovo Ústí - ul. Pod Vrbou, rekonstrukce vodovodu a kanalizace Č. zakázky: 11 - 9216 - 0200

Jméno: Černá Zdeňka nar.: 24. 11. 1973 bydliště: č. p.196, 391 17 Košice

Procházka Aleš nar.: 19.11.1974 bydliště: č. p.196, 391 17 Košice

Je (jsou) vlastník(y) pozemku parc. č. 210/25, budovy s číslem popisným 288/15 v kat. úz. Sezimovo Ústí. Tato budova má sdružené přípojky s budovou č. popisného 1288.

Nová kanalizační přípojka je navržena v délce 4,6 m o profilu DN 150. Vodovodní přípojka je dimenzována v délce 6,3 m o profilu DN 32.

Souhlasím(e) – nesouhlasím(e) s umístěním kanalizační i vodovodní přípojky na pozemku s parc. č. 210/25 podle situačního zákresu.

V Košicích dne: 18.5.2020 Procházka

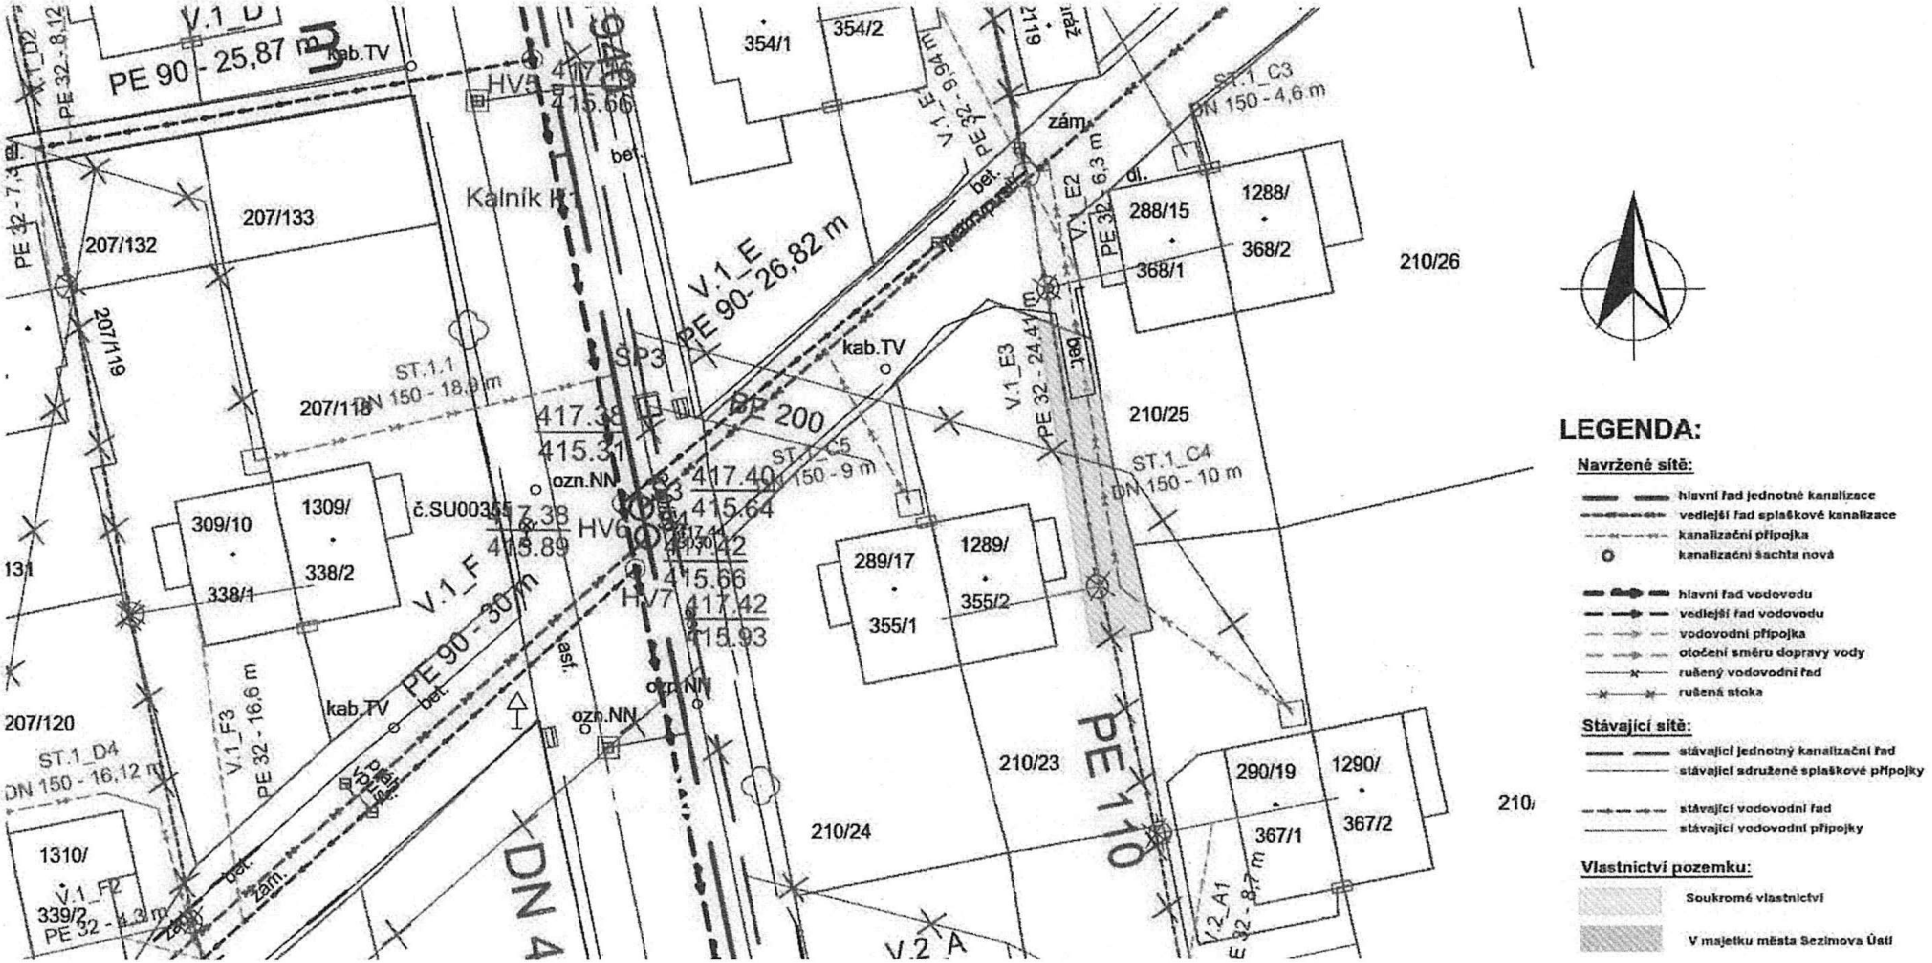

SOUHLAS VLASTNÍKA POZEMKU S UMÍSTĚNÍM / ZMĚNOU POLOHY KANALIZAČNÍ A VODOVODNÍ PŘÍPOJKY

SWECO

Název zakázky: Sezimovo Ústí - ul. Pod Vrbou, rekonstrukce vodovodu a kanalizace

Č. zakázky: 11 - 9216 - 0200

Jméno: Vobnášilová Hana nar.: 26.11.1947 bydliště: Pod Vrbou 1288, 391 02 Sezimovo Ústí

Je (jsou) vlastník(y) pozemku parc. č. 210/26, budovy s číslem popisným 1288 v kat. úz. Sezimovo Ústí. Tato budova má sdružené přípojky s budovou č. popisného 288/15.

Nová kanalizační přípojka je navržena v délce 4,6 m o profilu DN 150. Vodovodní přípojka je dimenzována v délce 6,3 m o profilu DN 32.

Souhlasím(e) – nesouhlasím(e) s umístěním kanalizační i vodovodní přípojky na pozemku s parc. č. 210/25 podle situačního zákresu.

V Sezimově Ústí dne: 11.5. VOBNAŠILOVÁ

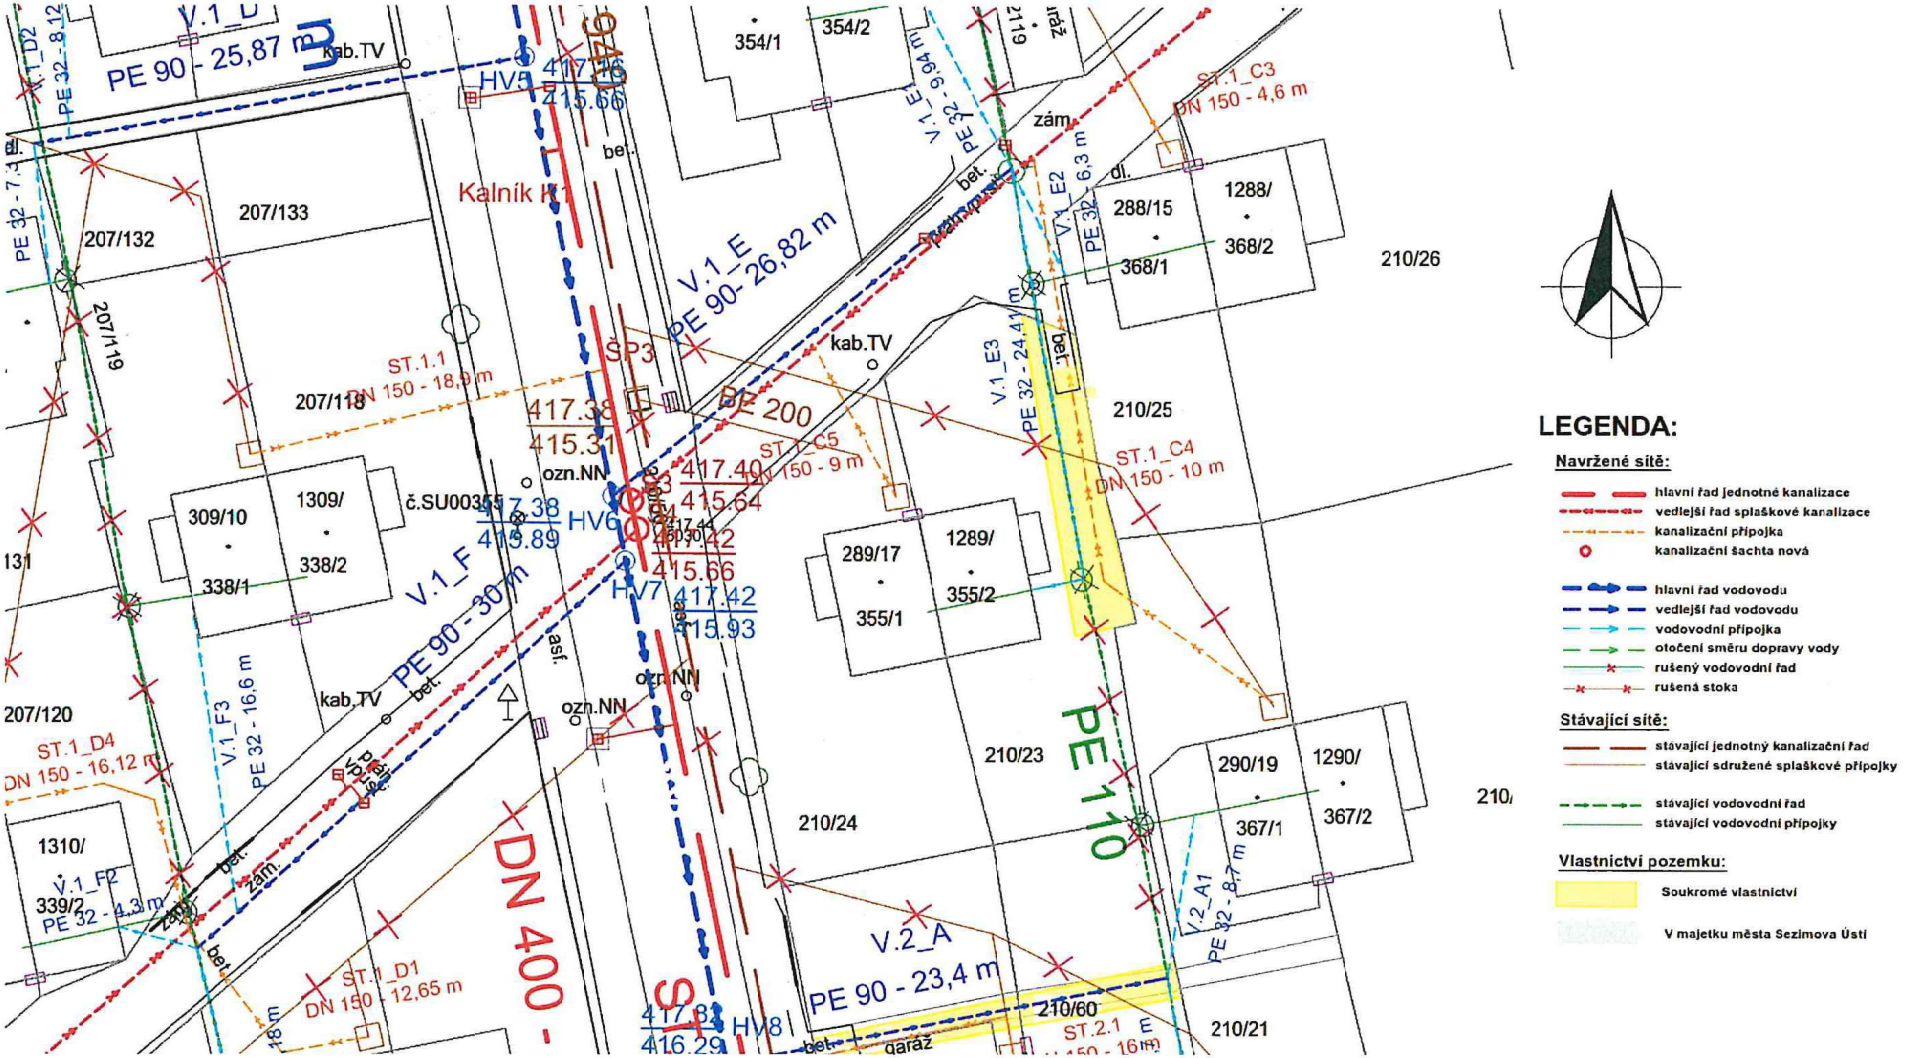

SOUHLAS VLASTNÍKA POZEMKU S UMÍSTĚNÍM / ZMĚNOU POLOHY KANALIZAČNÍ A VODOVODNÍ PŘÍPOJKY

SWECO

Název zakázky: Sezimovo Ústí - ul. Pod Vrbou, rekonstrukce vodovodu a kanalizace Č. zakázky: 11 - 9216 - 0200

Jméno: Mgr. Jana Richterová nar.: 27.10.1953 bydliště: Pod Vrbou 1286, 391 02 Sezimovo Ústí

Je (jsou) vlastník(y) pozemku parc. č. 210/30, budovy s číslem popisným 1286 v kat. úz. Sezimovo Ústí. Tato budova má sdružené přípojky s budovou č. pop. 286/11.

Nová kanalizační přípojka je navržena v délce 19 m o profilu DN 150. Vodovodní přípojka je dimenzována v délce 26,4 m o profilu DN 32.

Souhlasím(e) – nesouhlasím(e) s umístěním kanalizační přípojky na pozemcích s parc. č. 210/31, 210/30 a vodovodní přípojky na pozemcích s parc. č. 210/31, 310/28, 210/27 podle situačního zákresu.

V Sezimově Ústí dne: 12.5.2020

605 95 73 83
— souhlasí s tresaky, mutna

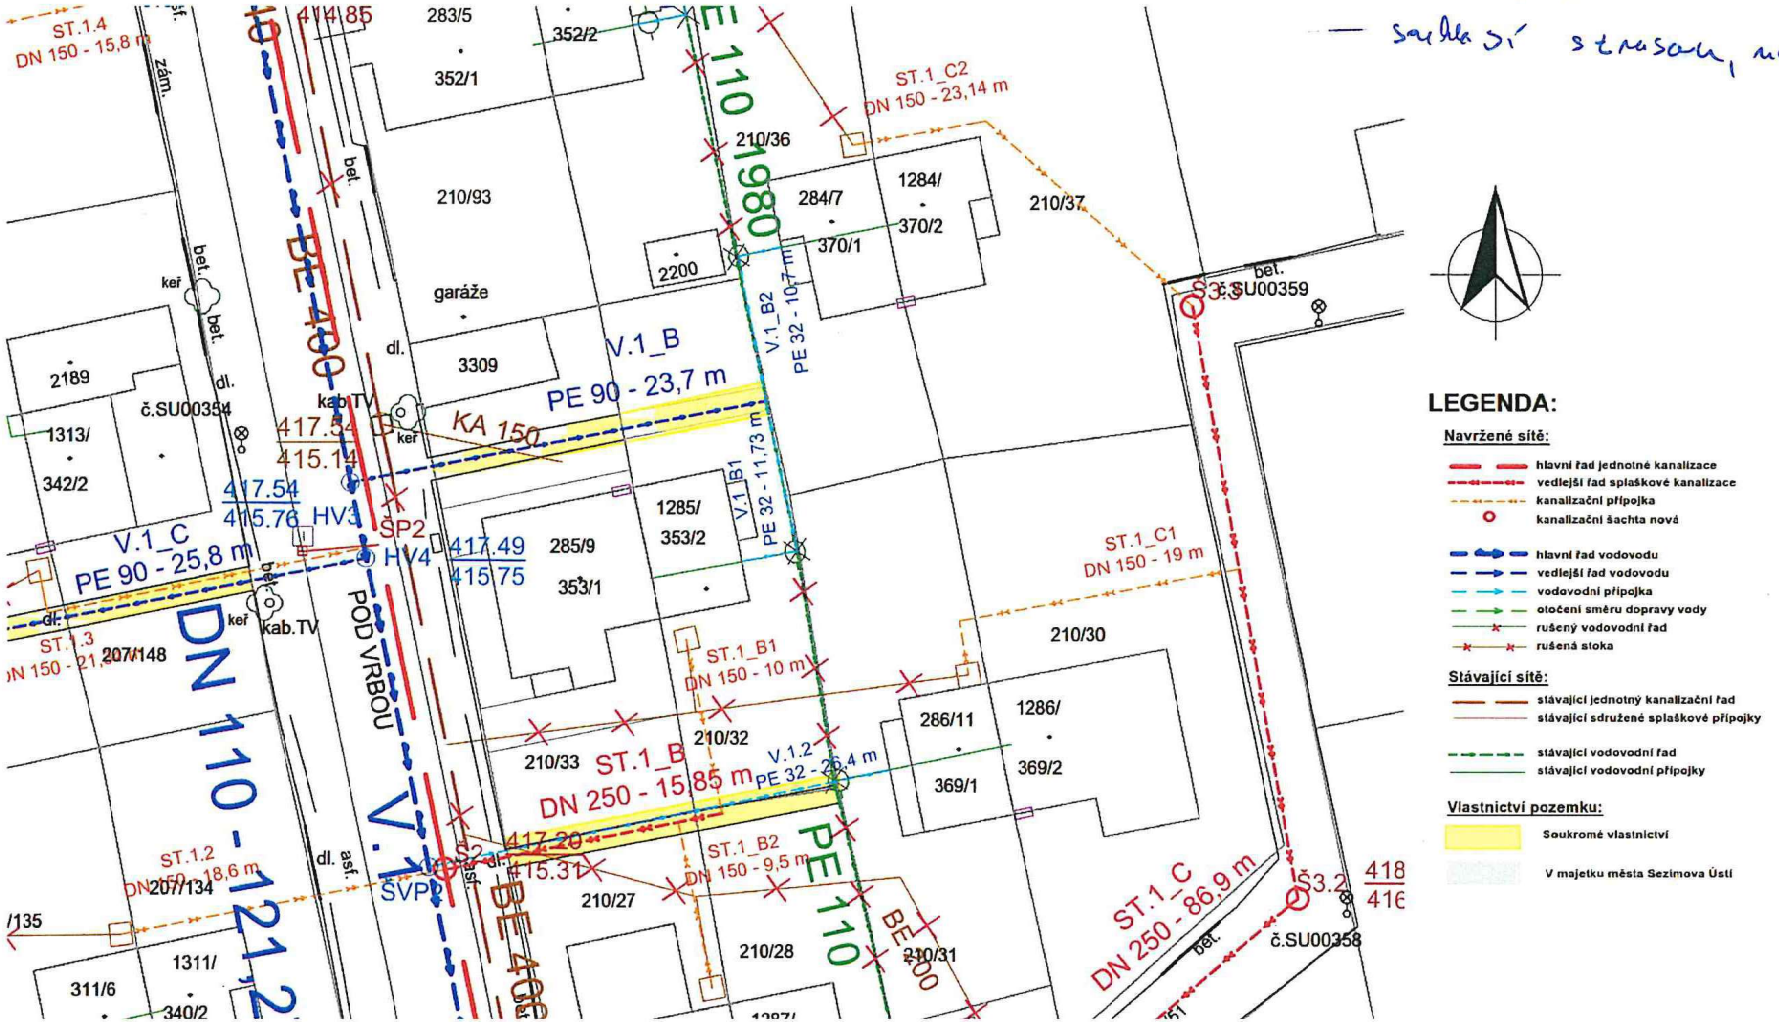

SOUHLAS VLASTNÍKA POZEMKU S UMÍSTĚNÍM / ZMĚNOU POLOHY KANALIZAČNÍ A VODOVODNÍ PŘÍPOJKY

SWECO

Název zakázky: Sezimovo Ústí - ul. Pod Vrbou, rekonstrukce vodovodu a kanalizace Č. zakázky: 11 - 9216 - 0200

Jméno: Krislová Alena nar.: 15.10.1944 bydliště: Pod Vrbou 1284, 391 02 Sezimovo Ústí

Je (jsou) vlastník(y) pozemku parc. č. 210/37, budovy s číslem popisným 1284 v kat. úz. Sezimovo Ústí. Tato budova má sdružené přípojky s budovou č. pop. 284/7.

Nová kanalizační přípojka je navržena v délce 23,14 m o profilu DN 150. Vodovodní přípojka je dimenzována v délce 10,7 m o profilu DN 32.

Souhlasím(e) ~~- nesouhlasím(e) s~~ umístěním kanalizační i vodovodní přípojky na pozemcích s parc. č. 210/37 a 210/36 podle situačního zákresu.

V Sezimově Ústí dne: 11.5. .....

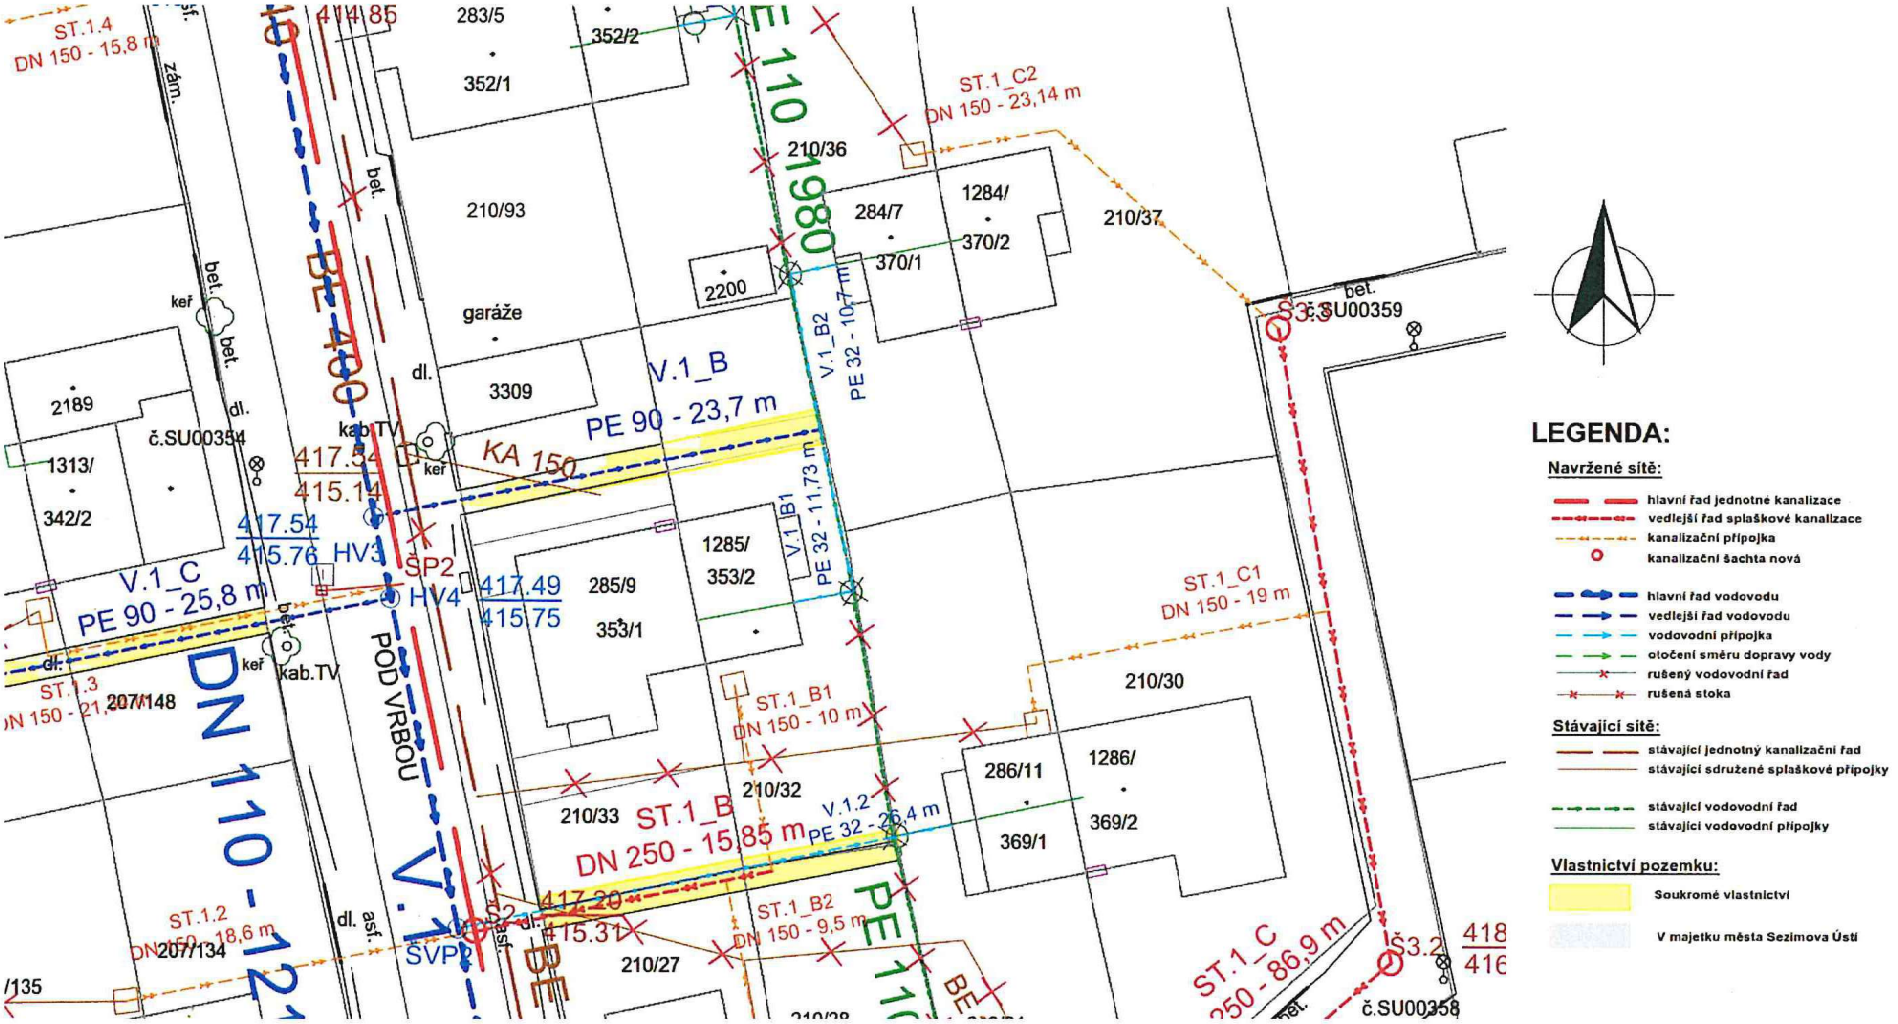

LEGENDA:

Navržené sítě:

- hlavní řad jednotné kanalizace
- vedlejší řad splaškové kanalizace
- kanalizační přípojka
- kanalizační šachta nová
- hlavní řad vodovodu
- vedlejší řad vodovodu
- vodovodní přípojka
- otočení směru dopravy vody
- rušený vodovodní řad
- rušená stoka

Stávající sítě:

- stávající jednotný kanalizační řad
- stávající sdružené splaškové přípojky
- stávající vodovodní řad
- stávající vodovodní přípojky

Vlastnictví pozemku:

- Soukromé vlastnictví
- V majetku města Sezimova Ústí

SOUHLAS VLASTNÍKA POZEMKU S UMÍSTĚNÍM / ZMĚNOU POLOHY KANALIZAČNÍ A VODOVODNÍ PŘÍPOJKY

SWECO

Název zakázky: Sezimovo Ústí - ul. Pod Vrbou, rekonstrukce vodovodu a kanalizace Č. zakázky: 11 - 9216 - 0200

Jméno: ~~Míková~~ Vladimíra nar.: 18.6.1959 bydliště: Pod Vrbou 283/5, 391 02 Sezimovo Ústí

Je (jsou) vlastník(y) pozemku parc. č. 210/34, budovy s číslem popisným 283/5 v kat. úz. Sezimovo Ústí. Tato budova má sdružené přípojky s budovou č. popisného 1283/5.

Nová kanalizační přípojka je navržena v délce 2 m o profilu DN 150. Vodovodní přípojka je dimenzována v délce 11,5 m o profilu DN 32. Zároveň jsou navrženy přes pozemky 210/35 a 210/34 vedlejší řady - kanalizační řad v celkové délce 23,45 m o profilu DN 250 a vodovodní řad v celkové délce 24,10 m o profilu DN 90.

Souhlasím(e) – ~~nesouhlasím(e)~~ s umístěním kanalizační i vodovodní přípojky včetně řadu na pozemcích s parc. č. 210/35 a 210/34 podle situačního zákresu.

V Sezimově Ústí dne: 11.5. Míková

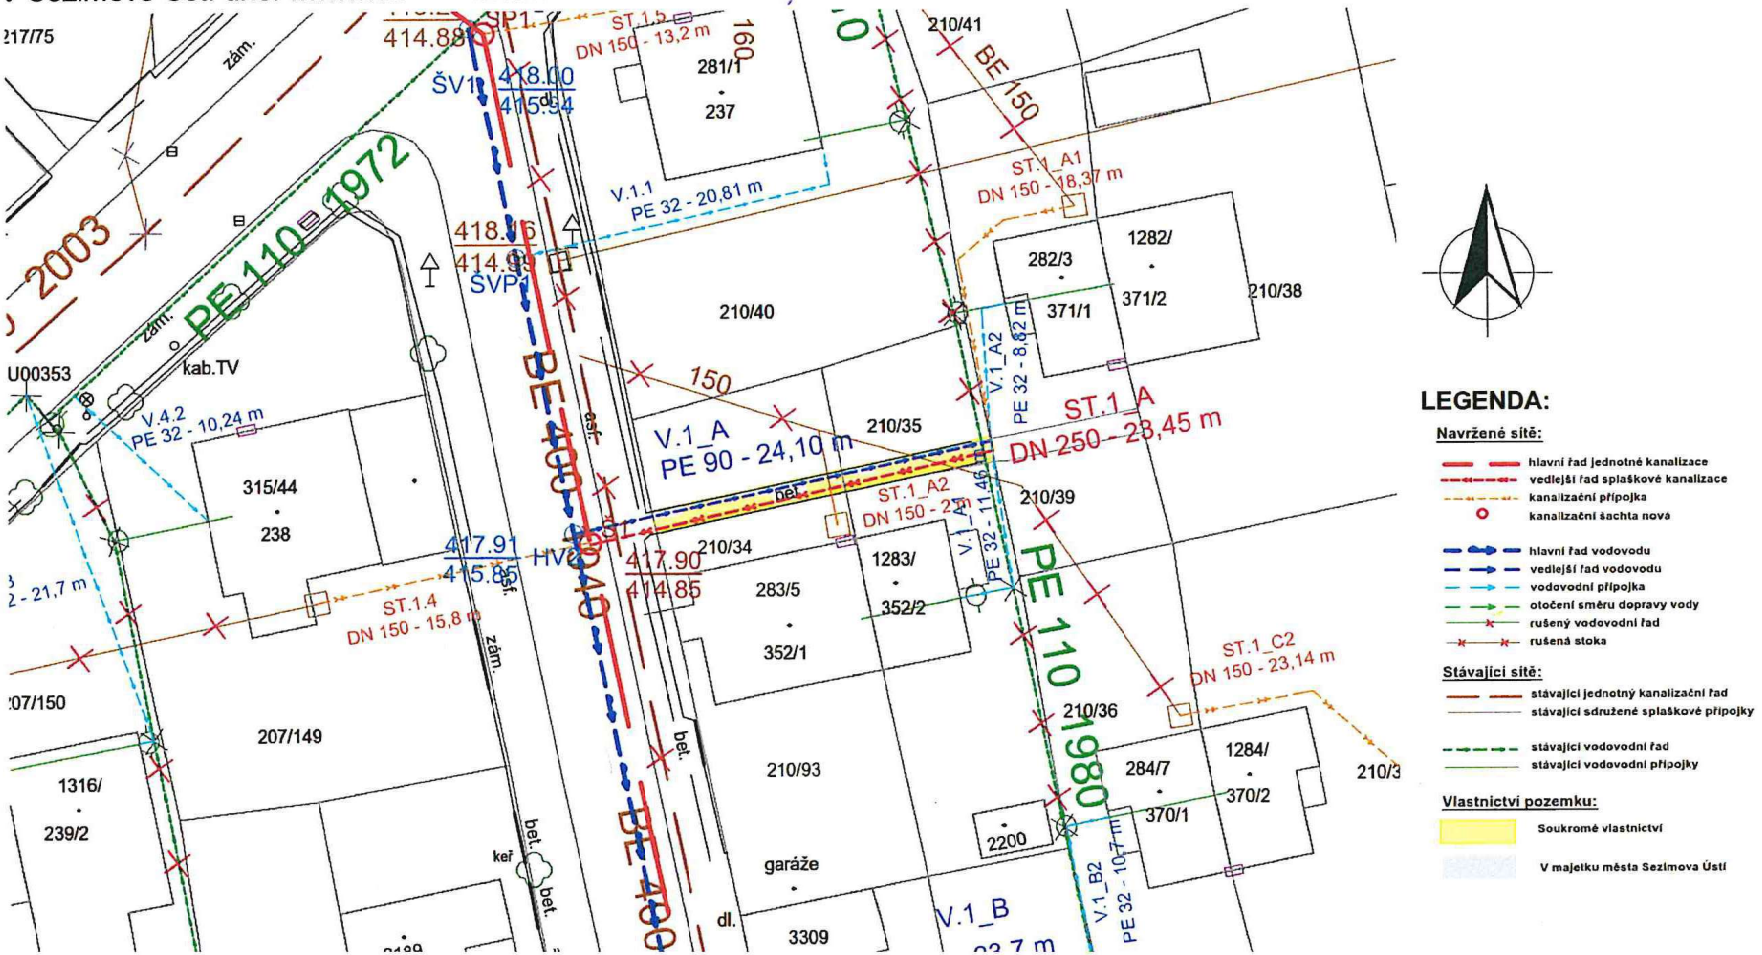

SOUHLAS VLASTNÍKA POZEMKU S UMÍSTĚNÍM / ZMĚNOU POLOHY KANALIZAČNÍ A VODOVODNÍ PŘÍPOJKY

SWECO

Název zakázky: Sezimovo Ústí - ul. Pod Vrbou, rekonstrukce vodovodu a kanalizace

Č. zakázky: 11 - 9216 - 0200

Jméno: Reisner František nar.: 26.8.1933 bydliště: Pod Vrbou 1283, 391 02 Sezimovo Ústí

Reisnerová Lidmila nar.: 9.10.1938 bydliště: Pod Vrbou 1283, 391 02 Sezimovo Ústí

Je (jsou) vlastník(y) pozemku parc. č. 210/35, budovy s číslem popisným 1283 v kat. úz. Sezimovo Ústí. Tato budova má sdružené přípojky s budovou č. popisného 283/5.

Nová kanalizační přípojka je navržena v délce 2 m o profilu DN 150. Vodovodní přípojka je dimenzována v délce 11,5 m o profilu DN 32. Zároveň jsou navrženy přes pozemek 210/35 a 210/34 vedlejší řady - kanalizační řad v celkové délce 23,45 m o profilu DN 250 a vodovodní řad v celkové délce 24,10 m o DN 90.

~~Souhlasím(e)~~ – ~~nesouhlasím(e)~~ s umístěním kanalizační i vodovodní přípojky včetně řadu na pozemcích s parc. č. 210/35 a 210/34 podle situačního zákresu.

V Sezimově Ústí dne: 11.5 ..... František Reisner ..... Lidmila Reisnerová .....

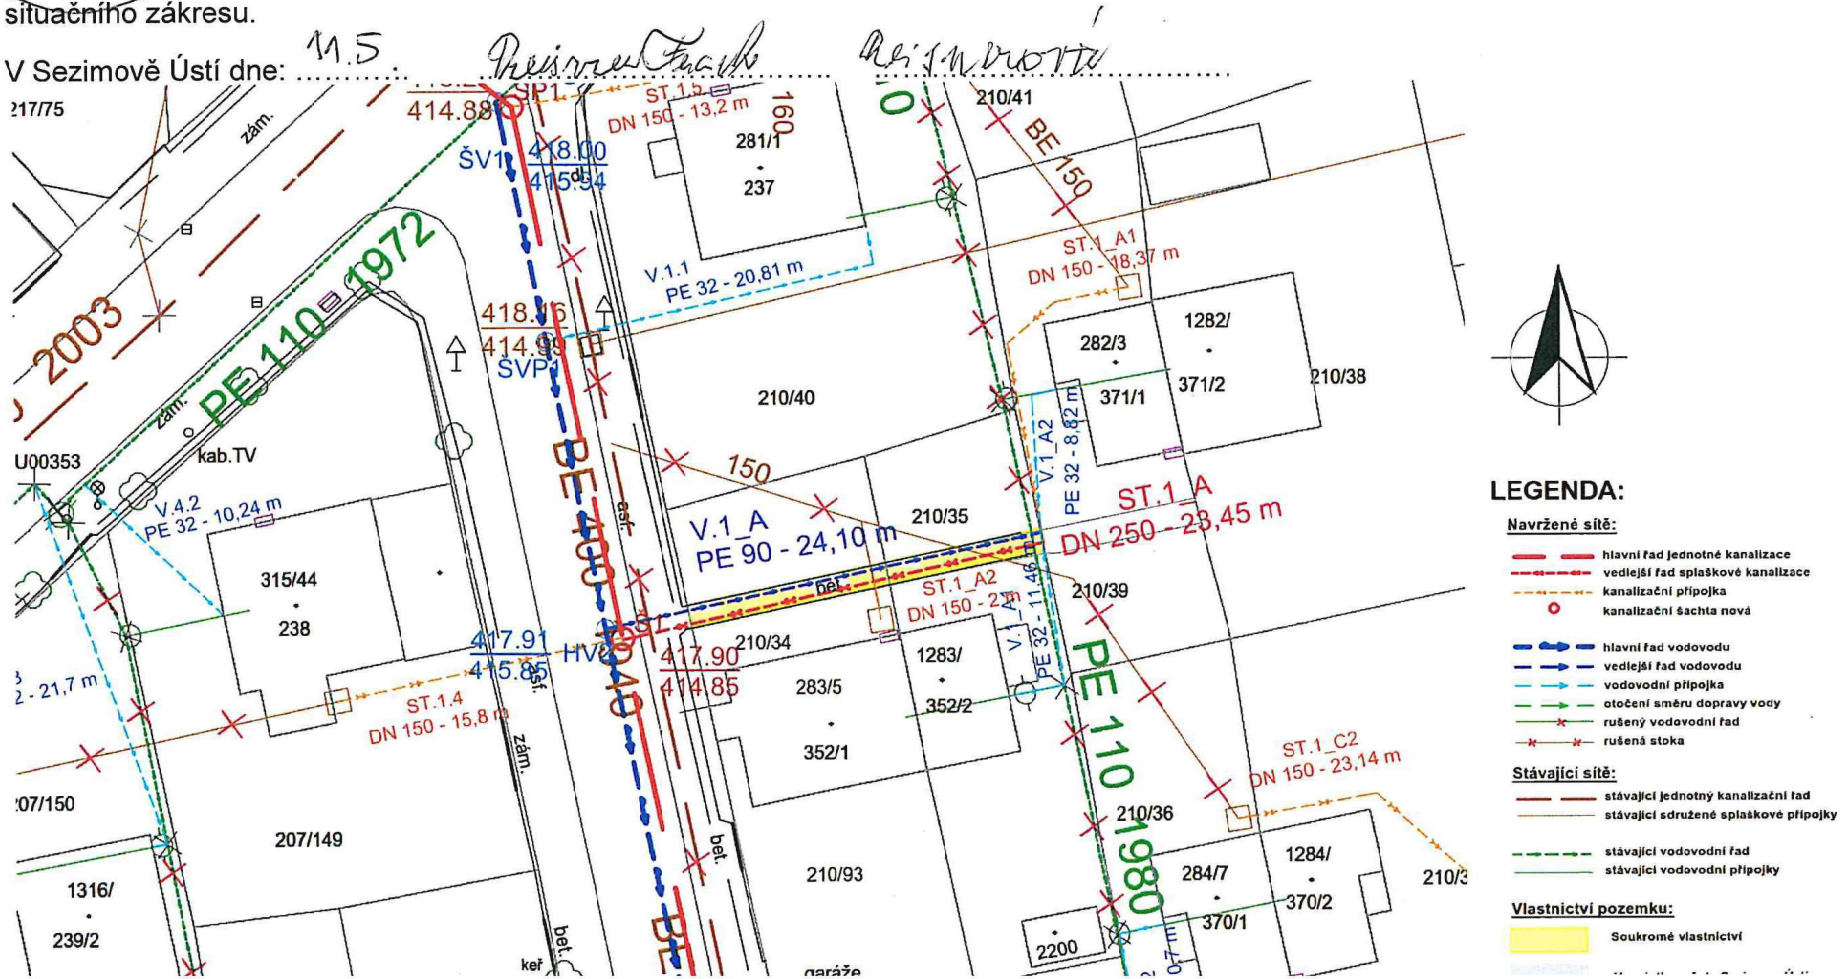

LEGENDA:

Navržené sítě:

- hlavní řad jednotné kanalizace
- vedlejší řad splaškové kanalizace
- kanalizační přípojka
- kanalizační šachta nová
- hlavní řad vodovodu
- vedlejší řad vodovodu
- vodovodní přípojka
- otočení směru dopravy vody
- rušený vodovodní řad
- rušená stoka

Stávající sítě:

- stávající jednotný kanalizační řad
- stávající sdružené splaškové přípojky
- stávající vodovodní řad
- stávající vodovodní přípojky

Vlastnictví pozemku:

- Soukromé vlastnictví

SOUHLAS VLASTNÍKA POZEMKU S UMÍSTĚNÍM / ZMĚNOU POLOHY KANALIZAČNÍ A VODOVODNÍ PŘÍPOJKY

SWECO

Název zakázky: Sezimovo Ústí - ul. Pod Vrbou, rekonstrukce vodovodu a kanalizace Č. zakázky: 11 - 9216 - 0200

Jméno: Hrdina Martin nar.: 19.10.1984 bydliště: Zahradní 730, 391 02 Sezimovo Ústí

Je (jsou) vlastník(y) pozemku parc. č. 210/41, budovy s číslem popisným 280/46 v kat. úz. Sezimovo Ústí. Tato budova má sdružené přípojky s budovou č. popisného 1280.

Nová kanalizační přípojka je navržena v délce 12,8 m o profilu DN 150. Vodovodní přípojka je dimenzována v délce 9,3 m o profilu DN 32.

Souhlasím(e) – nesouhlasím(e) s umístěním kanalizační i vodovodní přípojky na pozemku s parc. č. 210/41 podle situačního zákresu.

V Sezimově Ústí dne: 11.5.20 .....

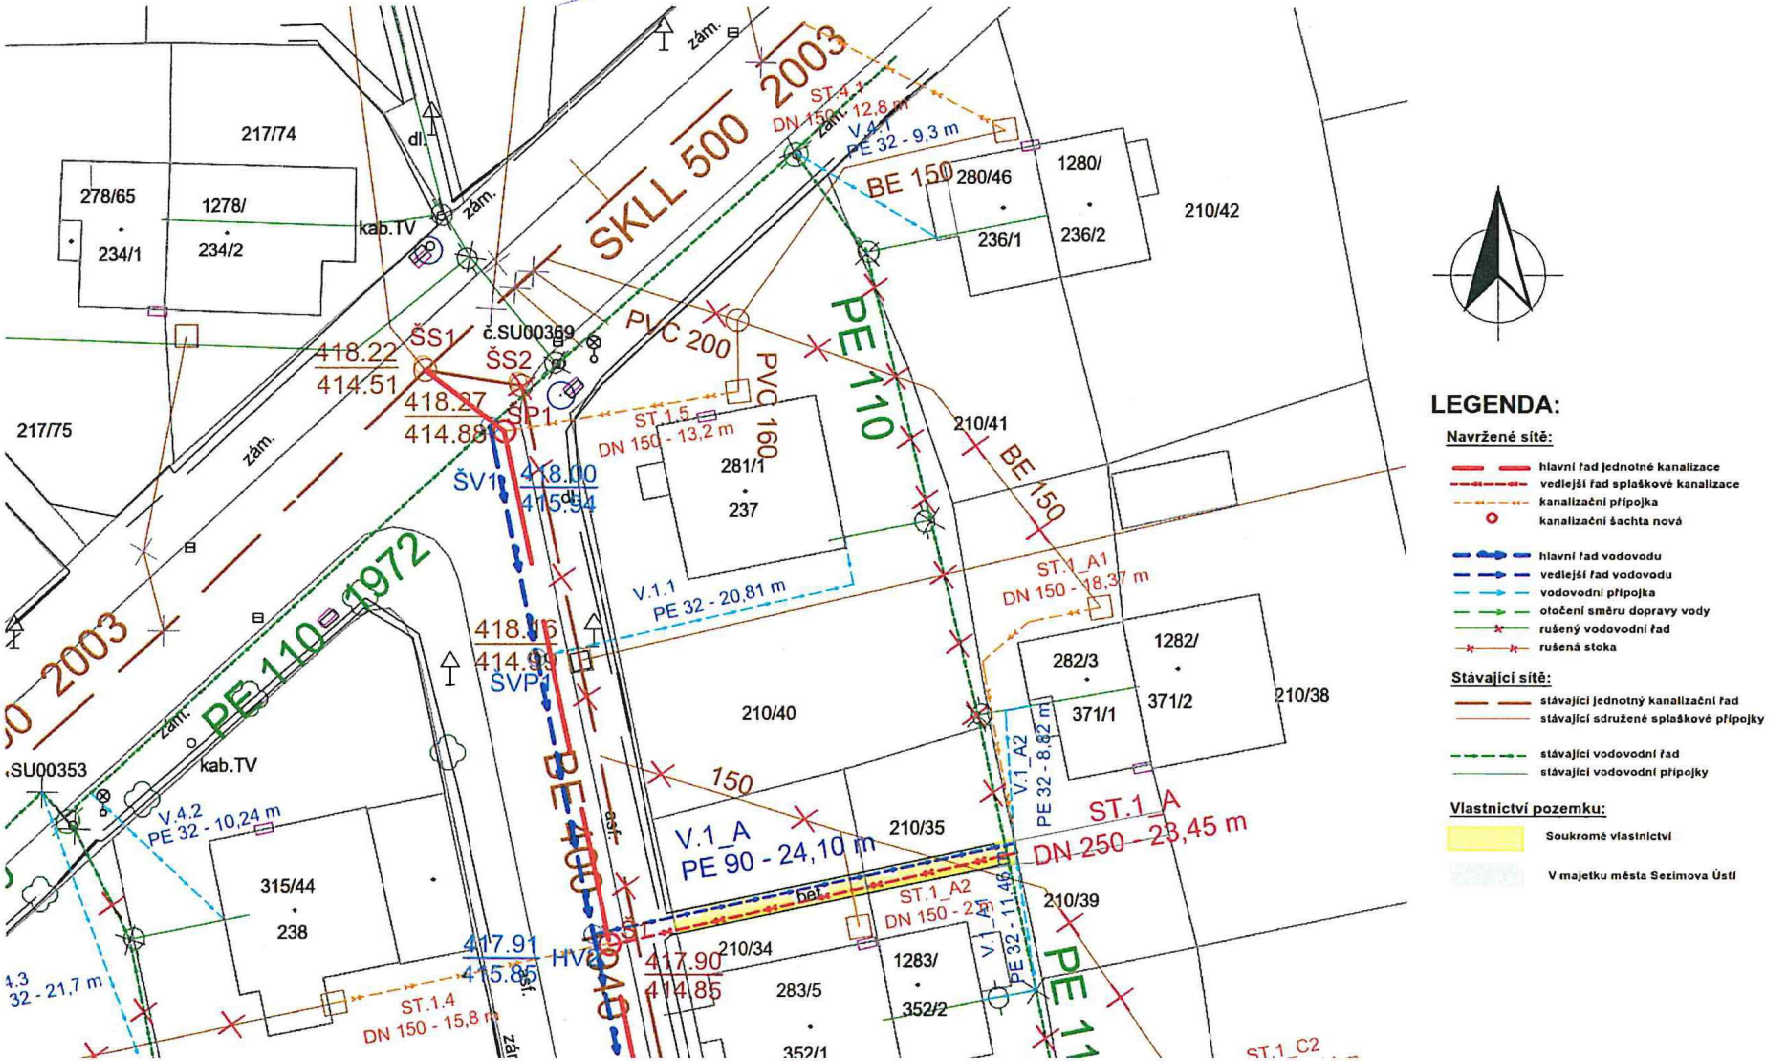

SOUHLAS VLASTNÍKA POZEMKU S UMÍSTĚNÍM / ZMĚNOU POLOHY KANALIZAČNÍ A VODOVODNÍ PŘÍPOJKY

SWECO

Název zakázky: Sezimovo Ústí - ul. Pod Vrbou, rekonstrukce vodovodu a kanalizace Č. zakázky: 11 - 9216 - 0200

Jméno: Baštýřová Zlatuše nar.: 14.9.1980 bydliště: Na Babě 533, 373 61 Hrdějovice

Je (jsou) vlastník(y) pozemku parc. č. 210/42, budovy s číslem popisným 1280 v kat. úz. Sezimovo Ústí. Tato budova má sdružené přípojky s budovou č. popisného 280/46.

Nová kanalizační přípojka je navržena v délce 12,8 m o profilu DN 150. Vodovodní přípojka je dimenzována v délce 9,3 m o profilu DN 32.

Souhlasím(e) – nesouhlasím(e) s umístěním kanalizační i vodovodní přípojky na pozemku s parc. č. 210/41 podle situačního zákresu.

V Hradišťku dne: 15.5.20 .....

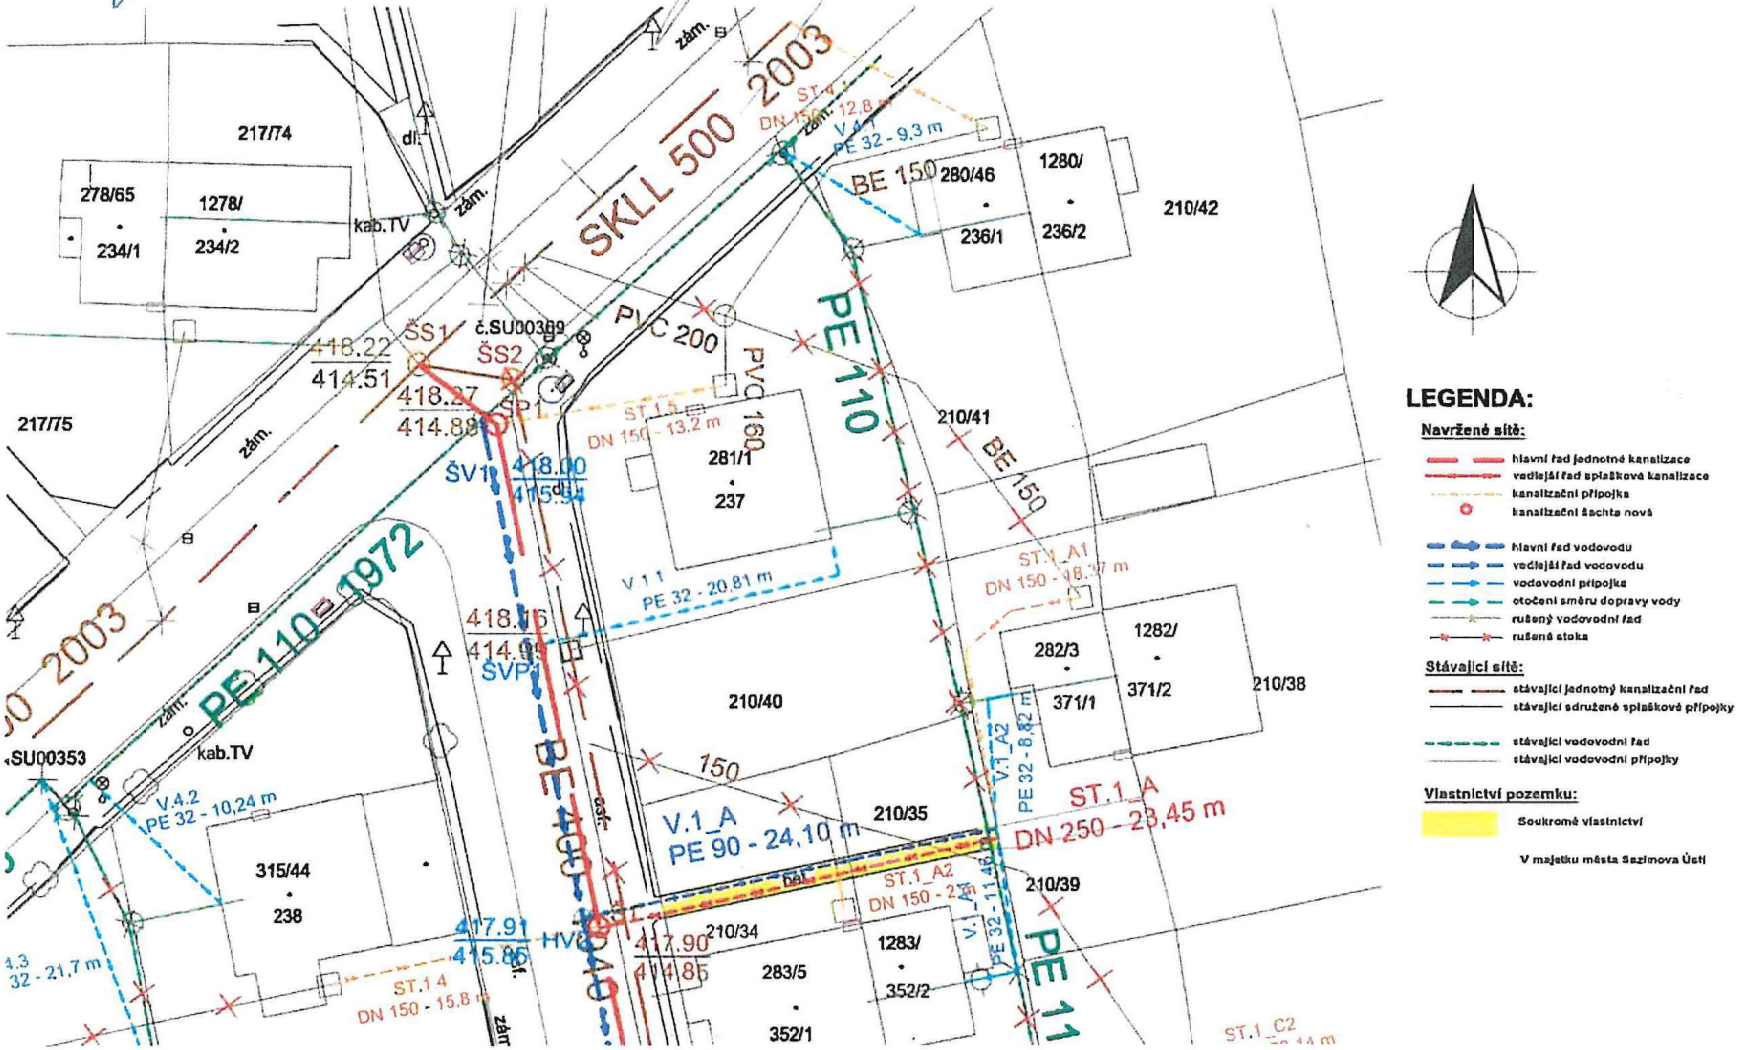

LEGENDA:

Navržené sítě:
- hlavní řad jednotné kanalizace
- vedlejší řad splaškové kanalizace
- kanalizační přípojka
- kanalizační šachta nová
- hlavní řad vodovodu
- vedlejší řad vodovodu
- vodovodní přípojka
- otočení směru dopravy vody
- rušený vodovodní řad
- rušená stoka

Stávající sítě:
- stávající jednotný kanalizační řad
- stávající sdružené splaškové přípojky
- stávající vodovodní řad
- stávající vodovodní přípojky

Vlastnictví pozemku:
- Soukromé vlastnictví
- V majetku města Sezimova Ústí

SOUHLAS VLASTNÍKA POZEMKU S UMÍSTĚNÍM / ZMĚNOU POLOHY KANALIZAČNÍ A VODOVODNÍ PŘÍPOJKY

SWECO

Název zakázky: Sezimovo Ústí - ul. Pod Vrbou, rekonstrukce vodovodu a kanalizace Č. zakázky: 11 - 9216 - 0200

Jméno: Zeman Karel nar.: 13.10.1969 bydliště: Průběžná 941, 391 11 planá nad Lužnicí

Je (jsou) vlastník(y) pozemku parc. č. 210/9, 210/10 a budovy s číslem popisným 1295 v kat. úz. Sezimovo Ústí. Tato budova má sdružené přípojky s budovou č. popisného 295/29.

Nová kanalizační přípojka je navržena v délce 1,3 m o profilu DN 150. Vodovodní přípojka je dimenzována v délce 11,25 m o profilu DN 32.

Souhlasím(e) – ~~nesouhlasím(e)~~ s umístěním kanalizační i vodovodní přípojky na pozemcích s parc. č. 210/8, 210/9 a 210/10 podle situačního zákresu.

V Planá n/Luž dne: 1.7.2020 Zeman Karel

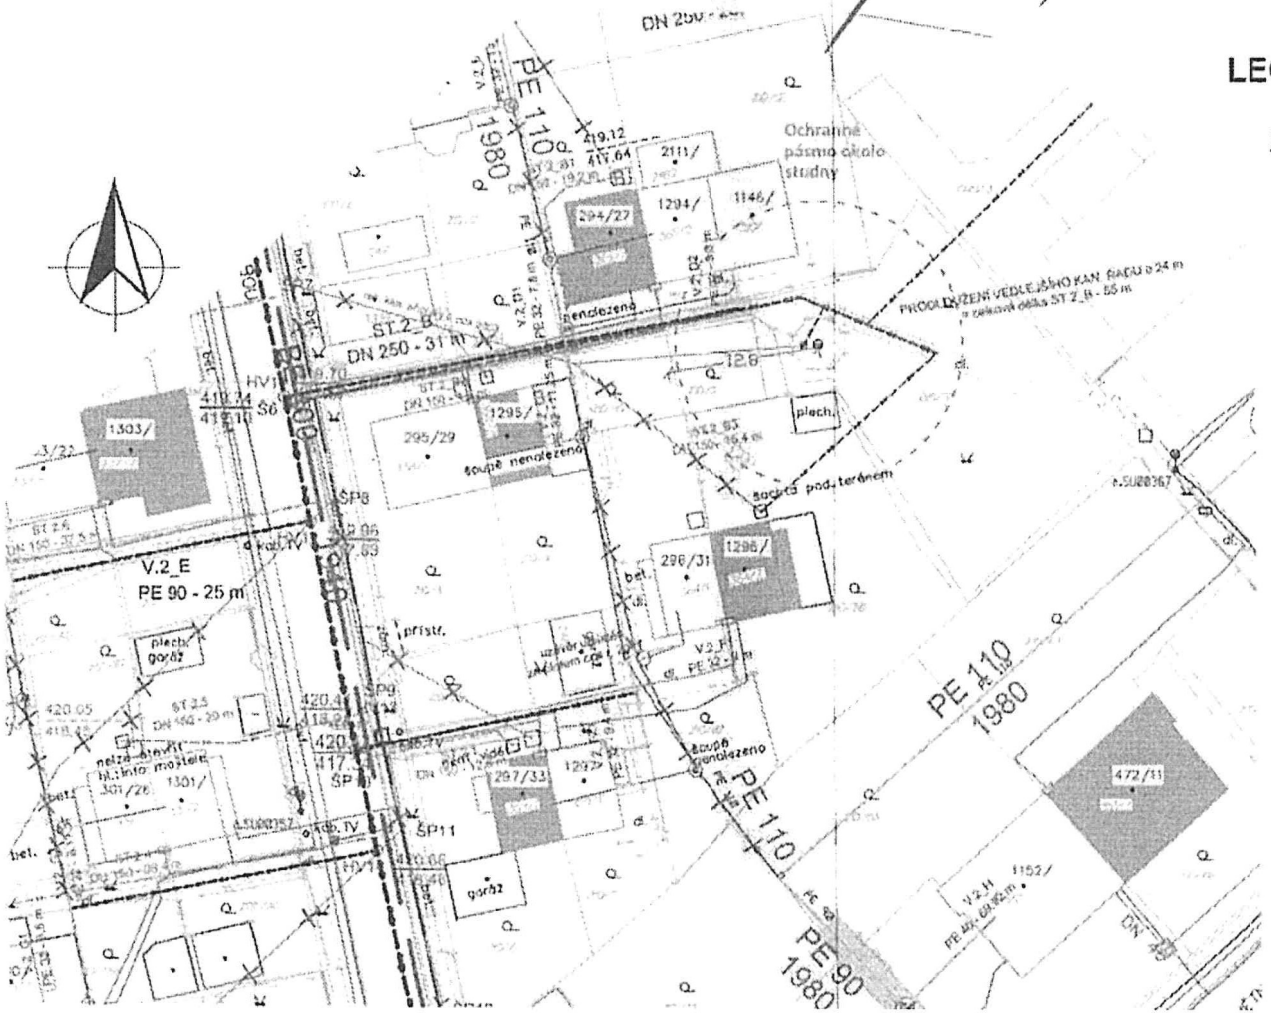

LEGENDA:

Navržené sítě:

- hlavní řad jednotné kanalizace
- vedlejší řad splaškové kanalizace
- kanalizační přípojka
- kanalizační šachta nová
- hlavní řad vodovodu
- vedlejší řad vodovodu
- vodovodní přípojka
- otočení směru dopravy vody
- rušený vodovodní řad
- rušená stoka

Stávající sítě:

- stávající jednotný kanalizační řad
- stávající sdružené splaškové přípojky
- stávající vodovodní řad
- stávající vodovodní přípojky

Inženýrské sítě:

- sdělovací a datové vedení
- elektrosítě
- teplovod

SOUHLAS VLASTNÍKA POZEMKU S UMÍSTĚNÍM / ZMĚNOU POLOHY KANALIZAČNÍ A VODOVODNÍ PŘÍPOJKY

SWECO

Název zakázky: Sezimovo Ústí - ul. Pod Vrbou, rekonstrukce vodovodu a kanalizace

Č. zakázky: 11 - 9216 - 0200

Jméno: Varžurová Jana nar.: 1958 bydliště: Varšavská 2746/14, 390 05 Tábor

Je vlastníkem pozemku parc. č. 210/39, budovy s č. popisným 282/3 v kat. úz. Sezimovo Ústí.

Kanalizační přípojka je navržena v délce 18,37 m o profilu DN 150, vodovodní přípojka v délka 8,82 m o profilu DN 32.

Souhlasím(e) – nesouhlasím(e) s umístěním kanalizační a vodovodní přípojky na pozemku parc. č. 210/39 podle situačního zákresu.

V Sezimově Ústí dne: 1.10.2020 Varžurová

Pásky na průjezd vozíku 70 cm šíře

SOUHLAS VLASTNÍKA POZEMKU S UMÍSTĚNÍM / ZMĚNOU POLOHY KANALIZAČNÍ A VODOVODNÍ PŘÍPOJKY

SWECO

Název zakázky: Sezimovo Ústí - ul. Pod Vrbou, rekonstrukce vodovodu a kanalizace

Č. zakázky: 11 - 9216 - 0200

Jméno: Ing. Miloš Soukup nar.: 5.6.1962 bydliště: Tichá 527, Horní Staré Město, 541 02 Trutnov

Je (jsou) vlastník(y) pozemku parc. č. 207/151 a budovy s číslem popisným 316/42 v kat. úz. Sezimovo Ústí. Tato budova má sdružené přípojky s budovou č. popisného 1316.

Nová kanalizační přípojka povede z nově vedeného kanalizačního řadu a bude přepojena na stávající šachtu. Délka kanalizační přípojky bude v délce 10,6 m o profilu DN 150. Sdružená vodovodní přípojka je dimenzována v délce 21,7 m o profilu DN 32.

Souhlasím(e) – [redacted] s umístěním kanalizační i vodovodní přípojky na pozemcích s parc. č. 207/150 a 207/151 podle situačního zákresu.

V TRUTNOVĚ dne: 25.5.2020 .....

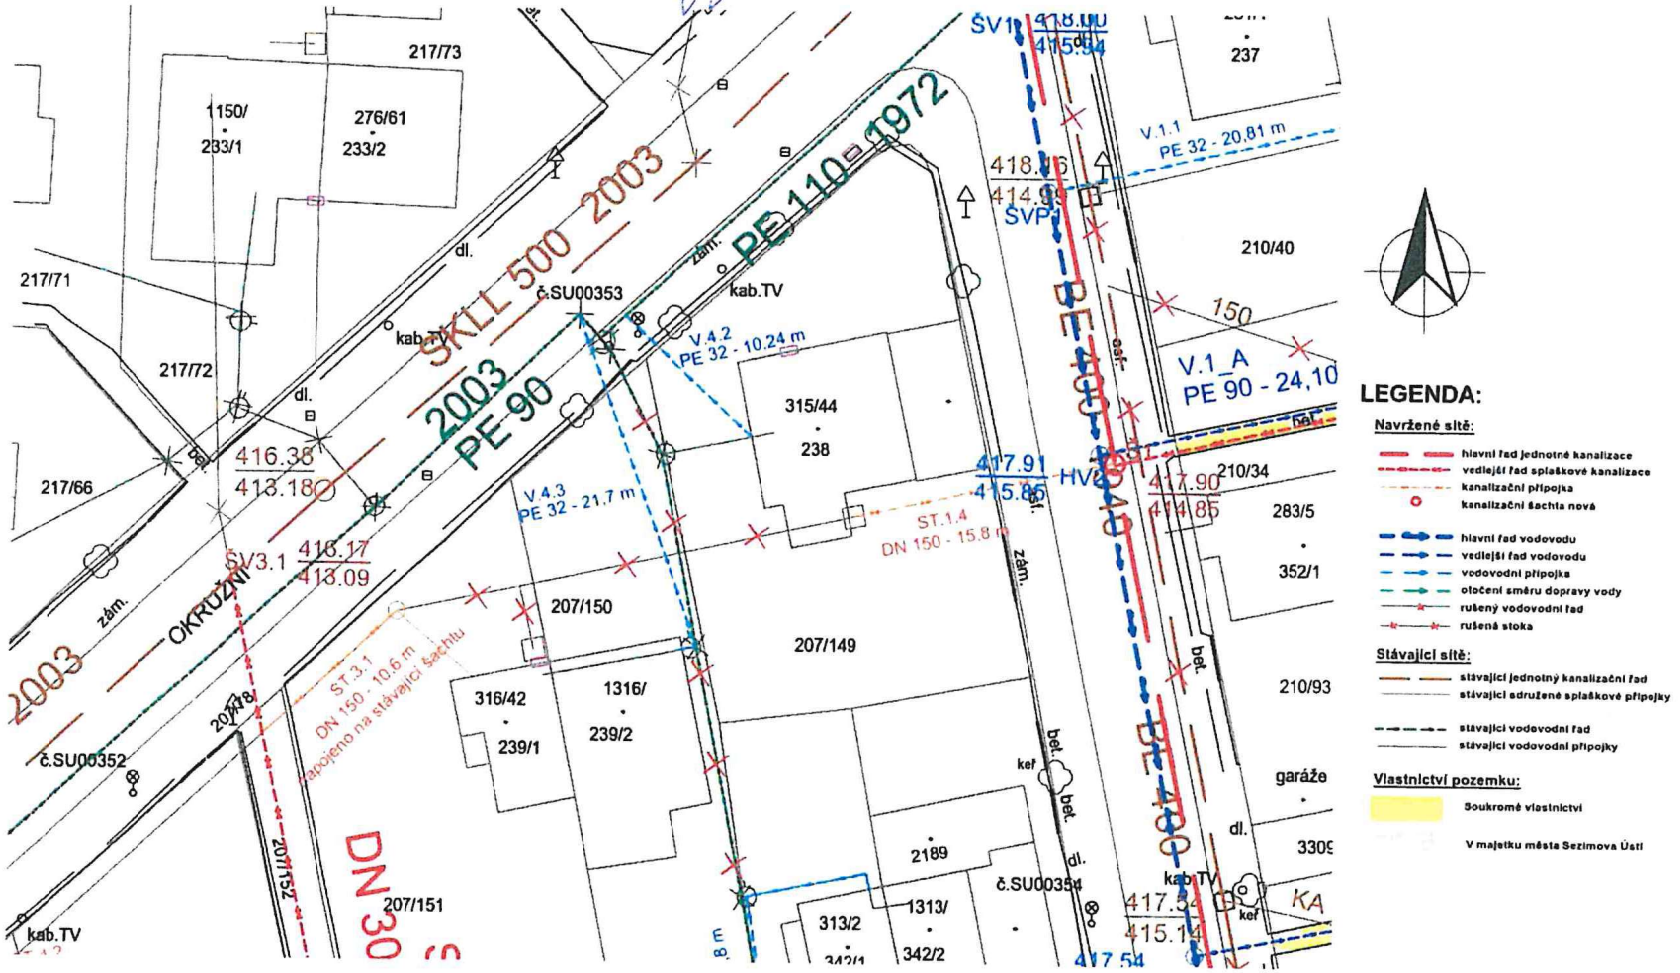

LEGENDA:

Navržené sítě:
- hlavní řad jednotné kanalizace
- vedlejší řad splaškové kanalizace
- kanalizační přípojka
- kanalizační šachta nová
- hlavní řad vodovodu
- vedlejší řad vodovodu
- vodovodní přípojka
- obočení směru dopravy vody
- rušený vodovodní řad
- rušená stoka

Stávající sítě:
- stávající jednotný kanalizační řad
- stávající sdružené splaškové přípojky
- stávající vodovodní řad
- stávající vodovodní přípojky

Vlastnictví pozemku:
- Soukromé vlastnictví
- V majetku města Sezimova Ústí

SOUHLAS VLASTNÍKA POZEMKU S UMÍSTĚNÍM / ZMĚNOU POLOHY KANALIZAČNÍ A VODOVODNÍ PŘÍPOJKY

SWECO

Název zakázky: Sezimovo Ústí - ul. Pod Vrbou, rekonstrukce vodovodu a kanalizace Č. zakázky: 11 - 9216 - 0200

Jméno: Krátký Jan nar.: 18. 8. 1981 bydliště: Švermova 320/3, 391 02 Sezimovo Ústí

Je (jsou) vlastník(y) pozemku parc. č. 207/139 a budovy s číslem popisným 320/3 v kat. úz. Sezimovo Ústí. Tato budova má sdružené přípojky s budovou č. popisného 1320. Nová kanalizační přípojka je navržena v délce 23 m o profilu DN 150.

Souhlasím(e) – nesouhlasím(e) s umístěním kanalizační přípojky na pozemcích s parc. č. 207/139 a 207/138 podle situačního zákresu.

Souhlasím(e) – nesouhlasím(e) s návrhem připojení i vodovodní přípojky na vedení případného vodovodního řadu, který je uvažován v souběhu kanalizačního řadu v rámci jednoho výkopu (pozemek parc. č. 207/152).

V Táboře dne: 21.8.20 .....

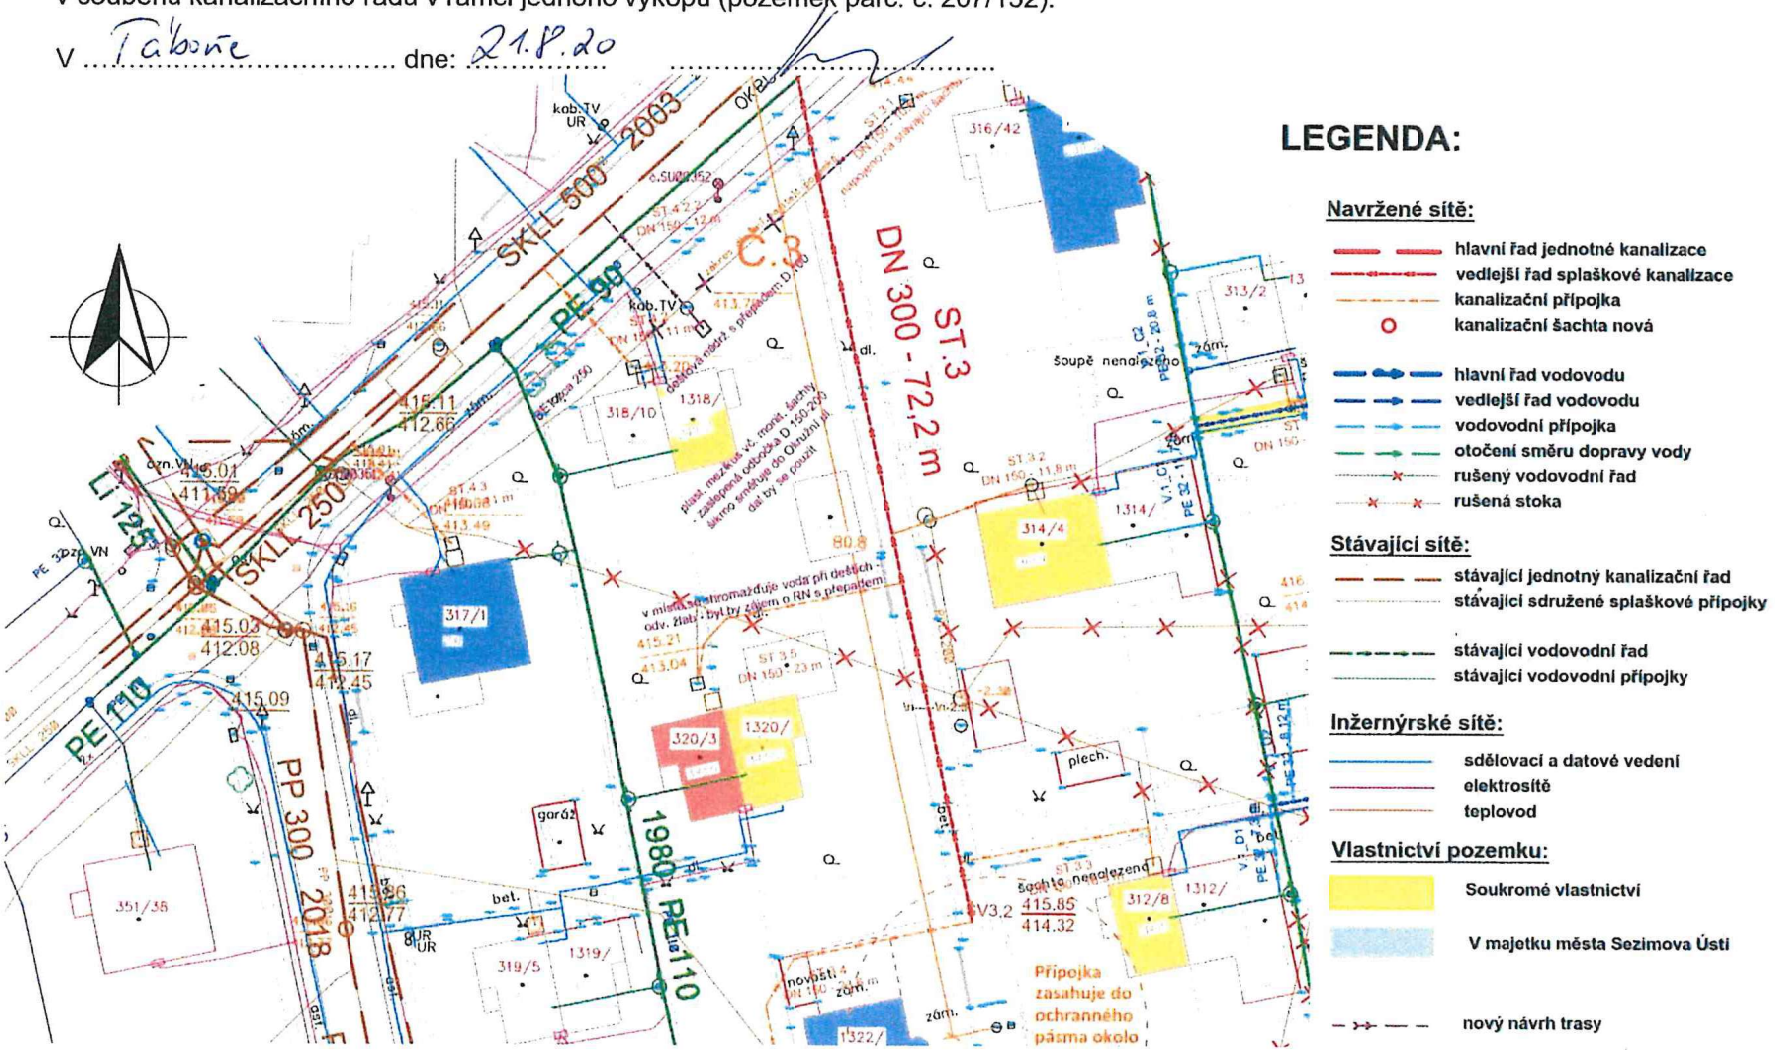

SOUHLAS VLASTNÍKA POZEMKU S UMÍSTĚNÍM / ZMĚNOU POLOHY KANALIZAČNÍ A VODOVODNÍ PŘÍPOJKY

Název zakázky: Sezimovo Ústí - ul. Pod Vrbou, rekonstrukce vodovodu a kanalizace

Č. zakázky: 11 - 9216 - 0200

Jméno: Mgr. Jestřibková Marie nar.: 6. 12. 1942 bydliště: Lečkova 1517/5, 149 00 Praha 4 – Chodov

Je (jsou) vlastník(y) pozemku parc. č. 210/13, budovy s číslem popisným 294/27 v kat. úz. Sezimovo Ústí. Tato budova má sdruženou kanalizační přípojku s budovou č. popisného 1294 a 1146 a samostatnou vodovodní přípojku.

Nová kanalizační přípojka je navržena v délce cca 19,5 m o profilu DN 150. Vodovodní přípojka je navržena v délce 7,8 m o profilu DN 32.

Souhlasím(e) – nesouhlasím(e) s umístěním kanalizační i vodovodní přípojky na pozemcích s parc. č. 210/13 podle situačního zákresu.

V Sezimově Ústí dne: 29. 7. 2021 Marie Jestřibková

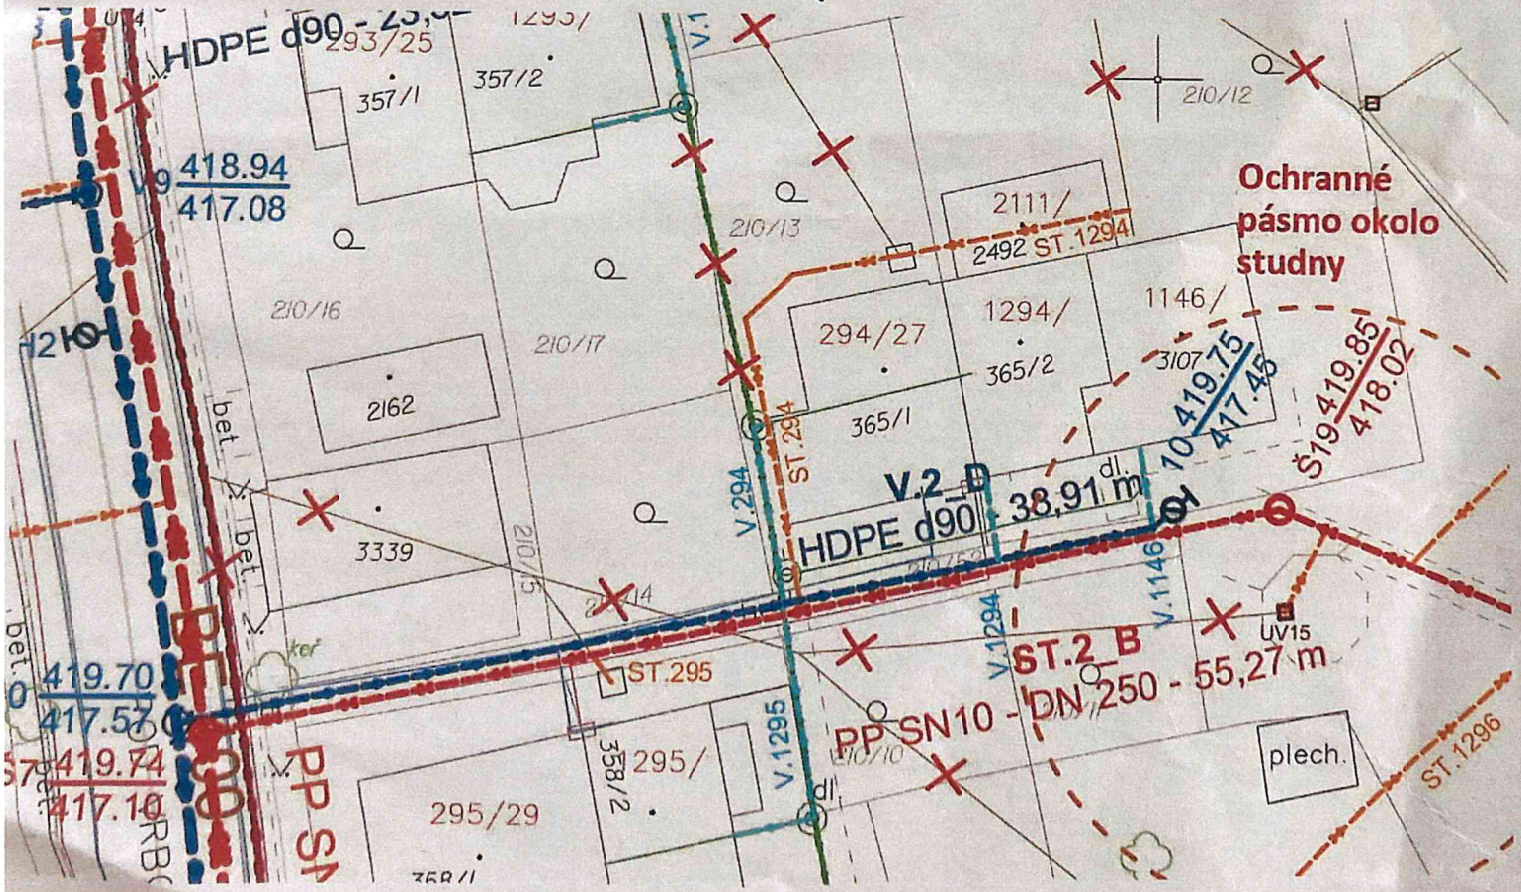

LEGENDA:

Navržené sítě:

- hlavní řad jednotné kanalizace
- vedlejší řad splaškové kanalizace
- kanalizační přípojka
- kanalizační šachta nová
- hlavní řad vodovodu
- vedlejší řad vodovodu
- vodovodní přípojka
- otočení směru dopravy vody
- rušený vodovodní řad
- rušená stoka

Stávající sítě:

- stávající jednotný kanalizační řad
- stávající sdružená splašková přípojka
- stávající vodovodní řad
- stávající vodovodní přípojky

Vlastnictví pozemku:

- Soukromé vlastnictví
- V majetku města Sezimova Ústí

SOUHLAS VLASTNÍKA POZEMKU S UMÍSTĚNÍM / ZMĚNOU POLOHY KANALIZAČNÍ A VODOVODNÍ PŘÍPOJKY

SWECO

Název zakázky: Sezimovo Ústí - ul. Pod Vrbou, rekonstrukce vodovodu a kanalizace Č. zakázky: 11 - 9216 - 0200

Jméno: Mgr. Lucie Zíková nar.: 9. 12. 52 bydliště: Moskevská 2723/9, 390 05 Tábor

Je (jsou) vlastník(y) pozemku parc. č. 210/67, budovy s číslem popisným 1152 v kat. úz. Sezimovo Ústí. Tato budova má sdružené přípojky s budovou č. popisného 472/11.

Nová vodovodní přípojka je dimenzována v délce 9 m o profilu DN 40.

Souhlasím(e) – nesouhlasím(e) s umístěním vodovodní přípojky na pozemku s parc. č. 210/67 podle situačního zákresu.

V SU dne: 13.5. Zíková

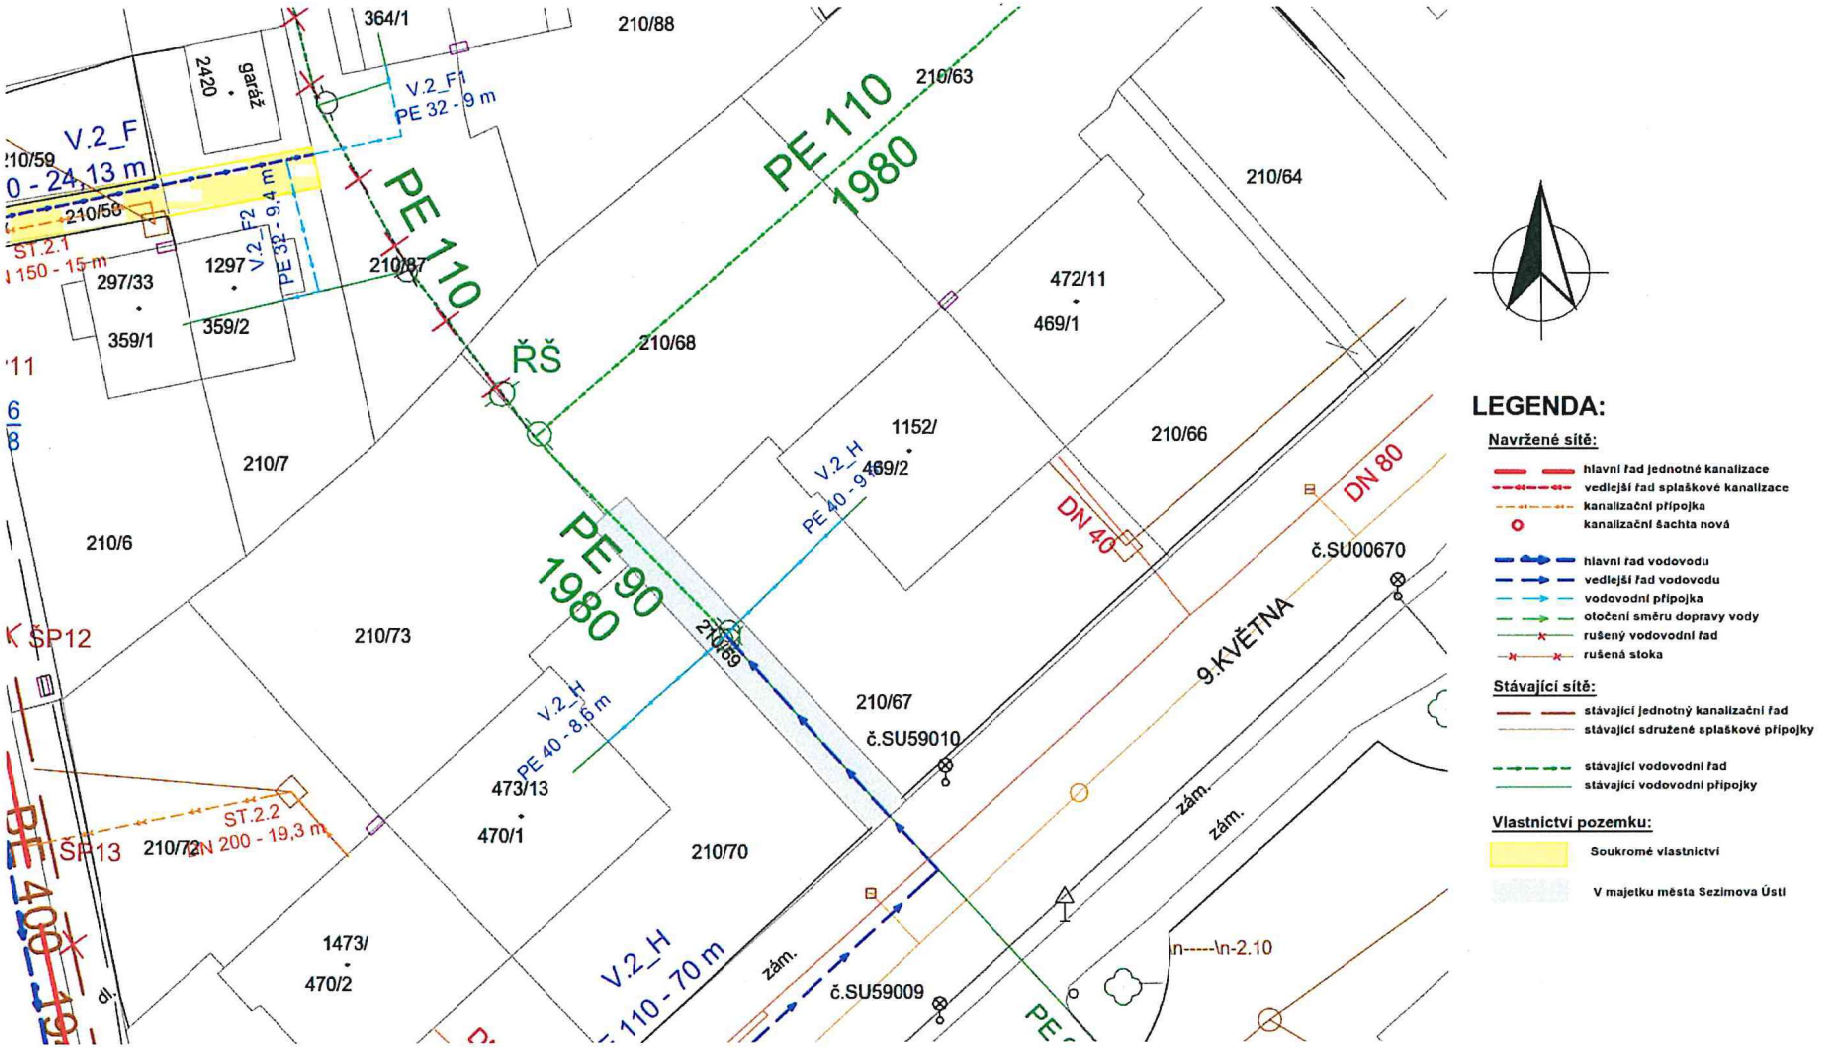

LEGENDA:

Navržené sítě:
- hlavní řad jednotné kanalizace
- vedlejší řad splaškové kanalizace
- kanalizační přípojka
- kanalizační šachta nová
- hlavní řad vodovodu
- vedlejší řad vodovodu
- vodovodní přípojka
- otočení směru dopravy vody
- rušený vodovodní řad
- rušená stoka

Stávající sítě:
- stávající jednotný kanalizační řad
- stávající sdružené splaškové přípojky
- stávající vodovodní řad
- stávající vodovodní přípojky

Vlastnictví pozemku:
- Soukromé vlastnictví
- V majetku města Sezimova Ústí

SOUHLAS VLASTNÍKA POZEMKU S UMÍSTĚNÍM / ZMĚNOU POLOHY KANALIZAČNÍ A VODOVODNÍ PŘÍPOJKY

SWECO

Název zakázky: Sezimovo Ústí - ul. Pod Vrbou, rekonstrukce vodovodu a kanalizace Č. zakázky: 11 - 9216 - 0200

Jméno: Klíma František nar.: 22.5.51 bydliště: 9. května 473/13, 391 02 Sezimovo Ústí

Klímová Jitka nar.: 22.7.54 bydliště: 9. května 473/13, 391 02 Sezimovo Ústí

Je (jsou) vlastník(y) pozemku parc. č. 210/70, budovy s číslem popisným 473/13 v kat. úz. Sezimovo Ústí. Tato budova má sdružené přípojky s budovou č. popisného 1473.

Nová kanalizační přípojka je navržena v délce 19,3 m o profilu DN 200. Vodovodní přípojka je dimenzována v délce 9,4 m o profilu DN 40.

Souhlasím(e) ~~nesouhlasím(e)~~ s umístěním kanalizační i vodovodní přípojky na pozemcích s parc. č. 210/72, 210/70 podle situačního zákresu.

V Sezimově Ústí dne: 13.5. Klíma Klíma

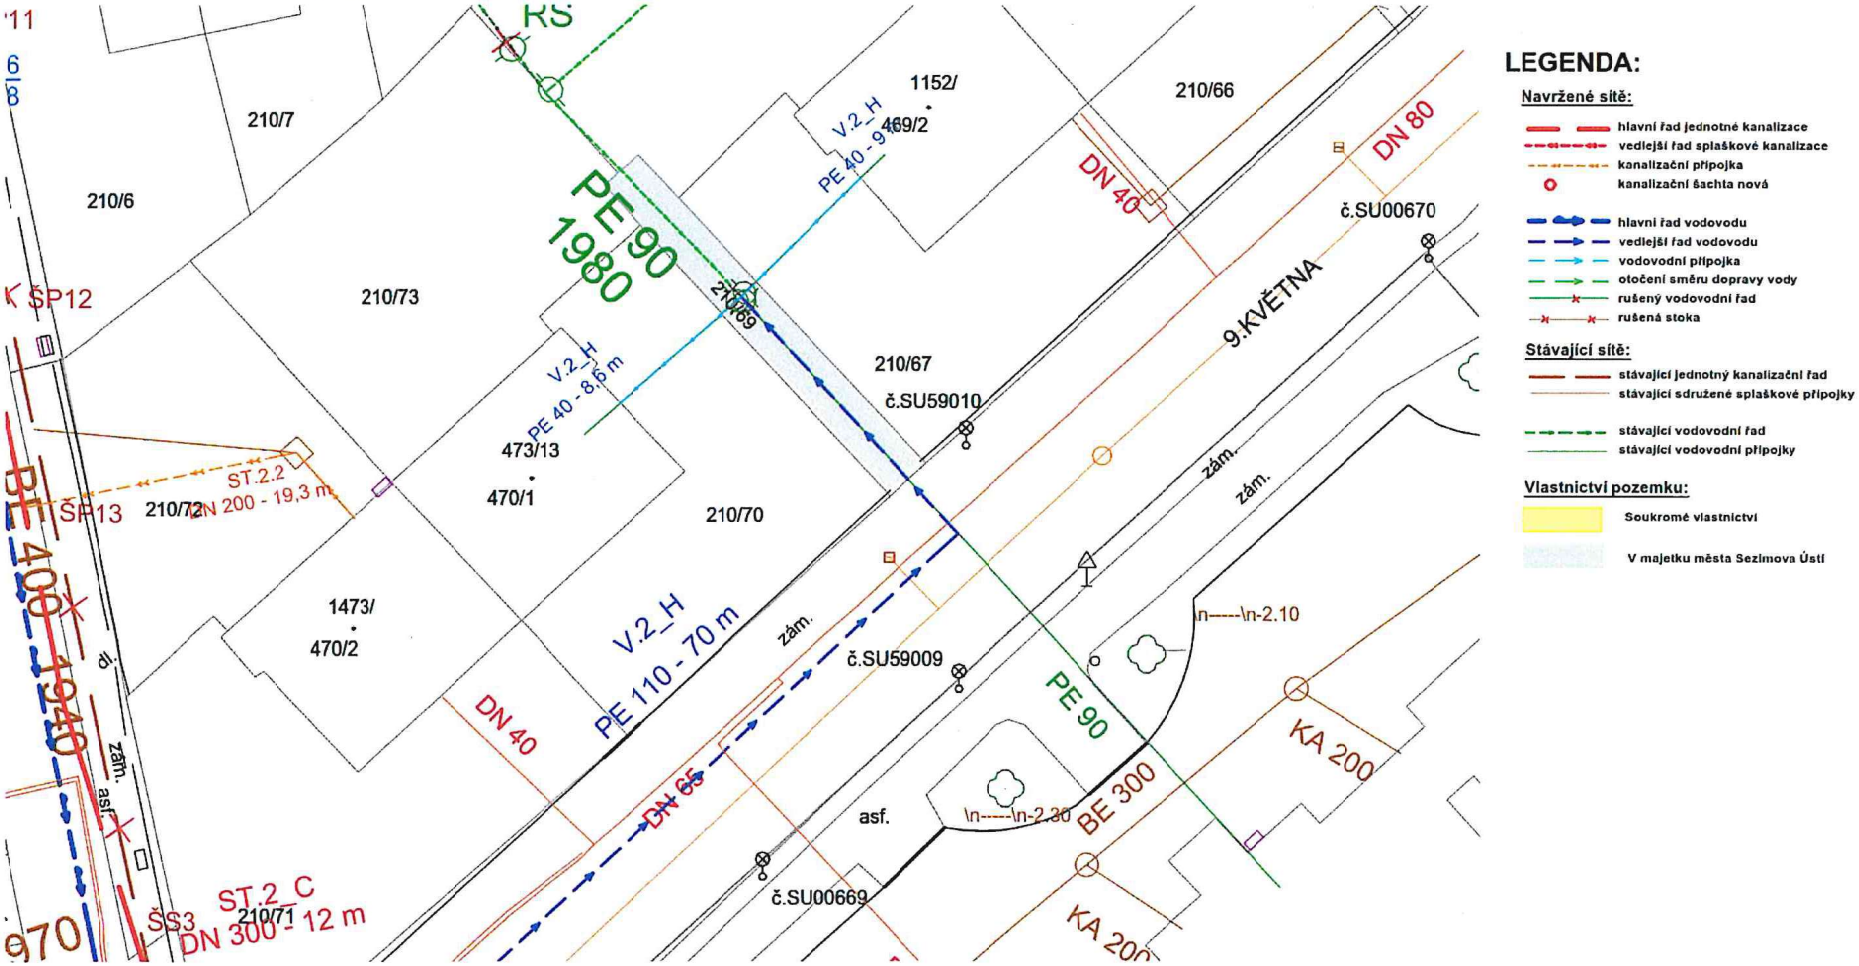

SOUHLAS VLASTNÍKA POZEMKU S UMÍSTĚNÍM / ZMĚNOU POLOHY KANALIZAČNÍ A VODOVODNÍ PŘÍPOJKY

SWECO

Název zakázky: Sezimovo Ústí - ul. Pod Vrbou, rekonstrukce vodovodu a kanalizace Č. zakázky: 11 - 9216 - 0200

Jméno: Rajková Eva nar.: 5.2.52 bydliště: 9. května 473/13, 391 02 Sezimovo Ústí

Je (jsou) vlastník(y) pozemku parc. č. 210/73, budovy s číslem popisným 473/13 v kat. úz. Sezimovo Ústí. Tato budova má sdružené přípojky s budovou č. popisného 1473.

Nová kanalizační přípojka je navržena v délce 19,3 m o profilu DN 200. Vodovodní přípojka je dimenzována v délce 9,4 m o profilu DN 40.

~~Souhlasím(e)~~ – ~~nesouhlasím~~(e) s umístěním kanalizační i vodovodní přípojky na pozemcích s parc. č. 210/72, 210/70 podle situačního zákresu.

V Sezimově Ústí dne: 13.5. Rajkova

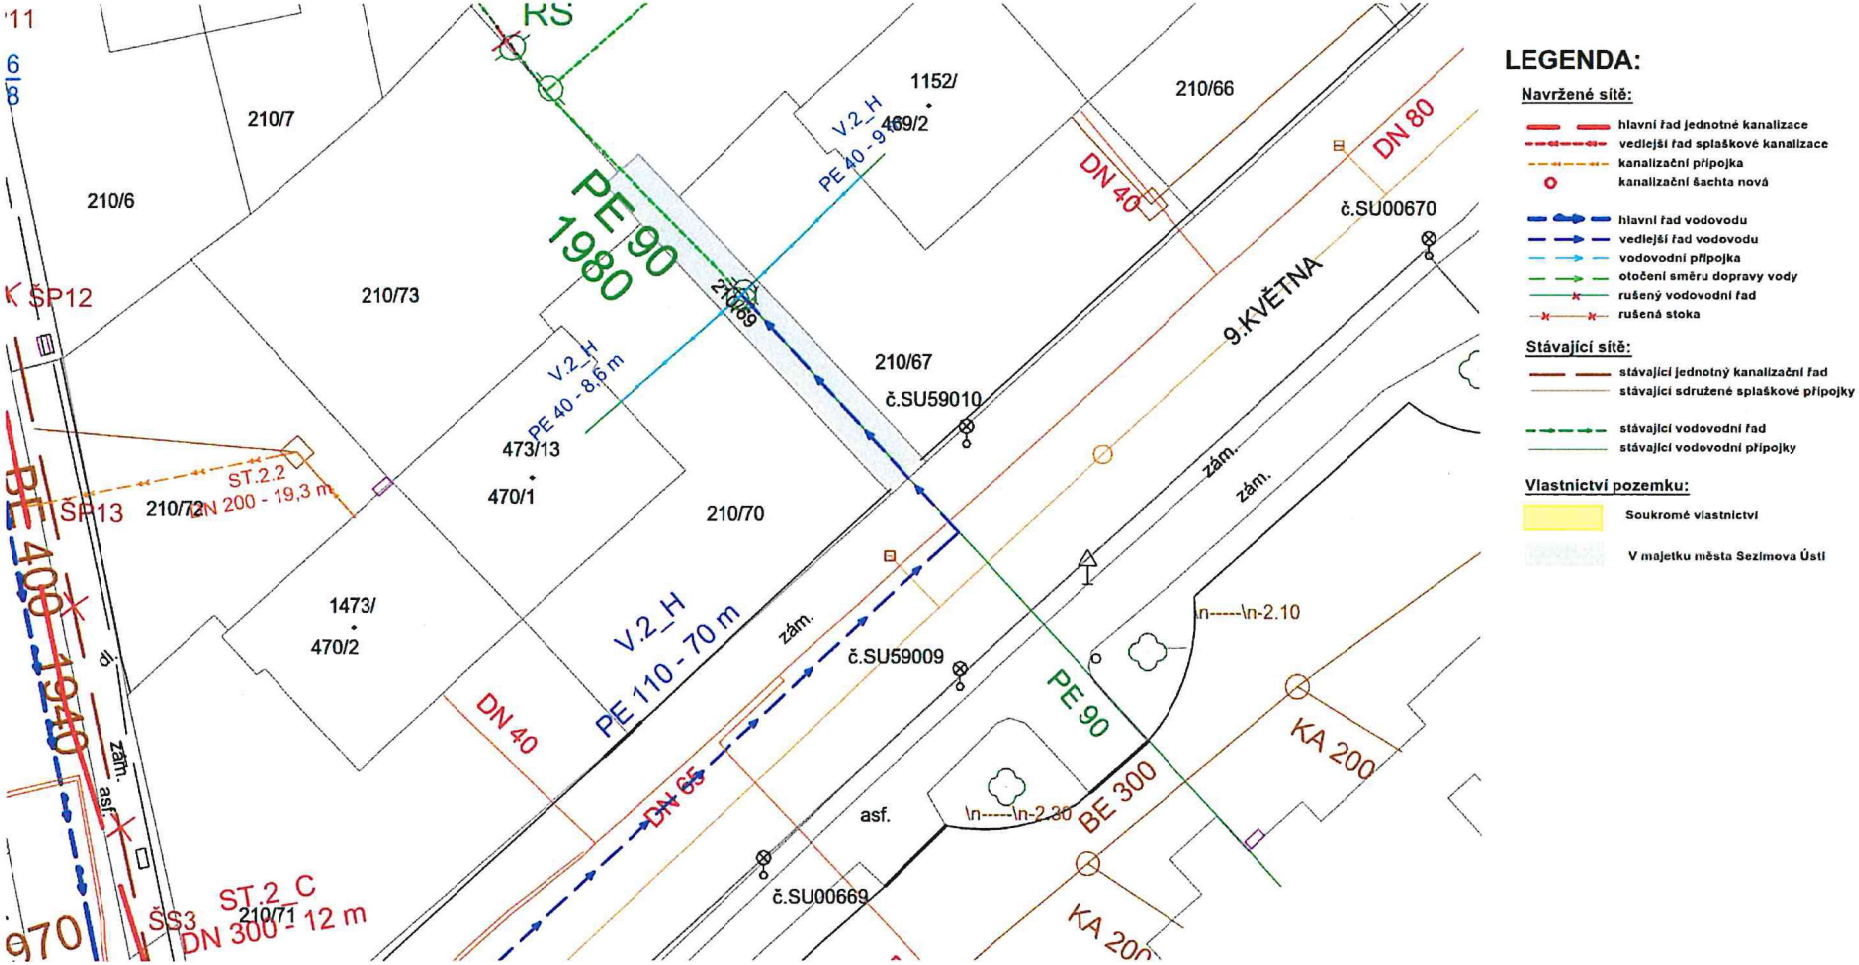

SOUHLAS VLASTNÍKA POZEMKU S UMÍSTĚNÍM / ZMĚNOU POLOHY KANALIZAČNÍ A VODOVODNÍ PŘÍPOJKY

SWECO

Název zakázky: Sezimovo Ústí - ul. Pod Vrbou, rekonstrukce vodovodu a kanalizace Č. zakázky: 11 - 9216 - 0200

Jméno: Ing. Antonín Kupsa nar.: 24.10.1949 bydliště: 9. května 1473, 391 02 Sezimovo Ústí

Ludmila Kupsová nar.: 20.7.1951 bydliště: 9. května 1473, 391 02 Sezimovo Ústí

Je (jsou) vlastník(y) pozemku parc. č. 210/72, budovy s číslem popisným 1473 v kat. úz. Sezimovo Ústí. Tato budova má sdružené přípojky s budovou č. popisného 473/13.

Nová kanalizační přípojka je navržena v délce 19,3 m o profilu DN 200. Vodovodní přípojka je dimenzována v délce 9,4 m o profilu DN 40.

Souhlasím(e) – nesouhlasím(e) s umístěním kanalizační i vodovodní přípojky na pozemcích s parc. č. 210/72, 210/70 podle situačního zákresu.

V Sezimově Ústí dne: 13.5.2020 .....

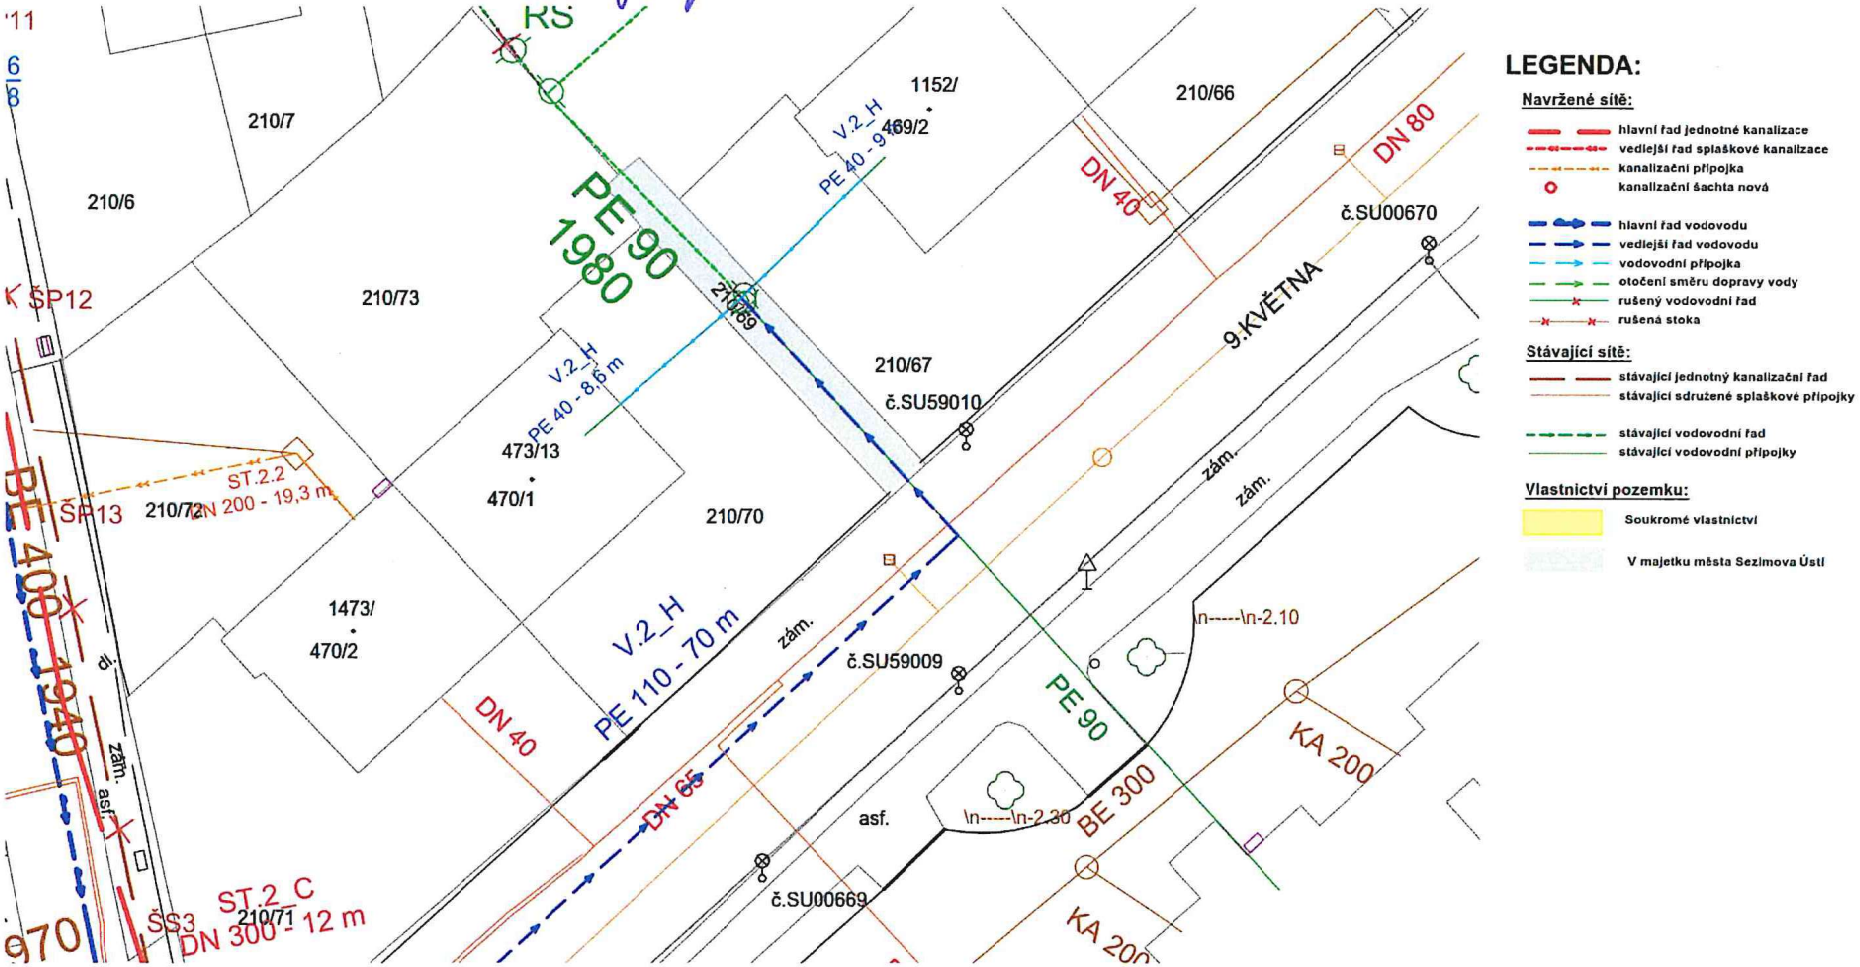

SOUHLAS VLASTNÍKA POZEMKU S UMÍSTĚNÍM / ZMĚNOU POLOHY KANALIZAČNÍ A VODOVODNÍ PŘÍPOJKY

SWECO

Název zakázky: Sezimovo Ústí - ul. Pod Vrbou, rekonstrukce vodovodu a kanalizace Č. zakázky: 11 - 9216 - 0200

Jméno: Šmejkal Karel nar.: 5.6.59 bydliště: Pod Vrbou 1314, 391 02 Sezimovo Ústí

Šmejkalová Ilona nar.: 22.1.64 bydliště: Pod Vrbou 1314, 391 02 Sezimovo Ústí

Je (jsou) vlastník(y) pozemku parc. č. 207/146 a budovy s číslem popisným 1314 v kat. úz. Sezimovo Ústí. Tato budova má sdružené přípojky s budovou č. popisného 314/4.

Nová kanalizační přípojka je navržena v délce 14 m o profilu DN 150. Vodovodní přípojka je dimenzována v délce 19,7 m o profilu DN 32.

Souhlasím(e) – ~~nesouhlasím(e)~~ s umístěním kanalizační i vodovodní přípojky na pozemcích s parc. č. 207/145 a 207/146 podle situačního zákresu.

V Sezimově Ústí dne: ....

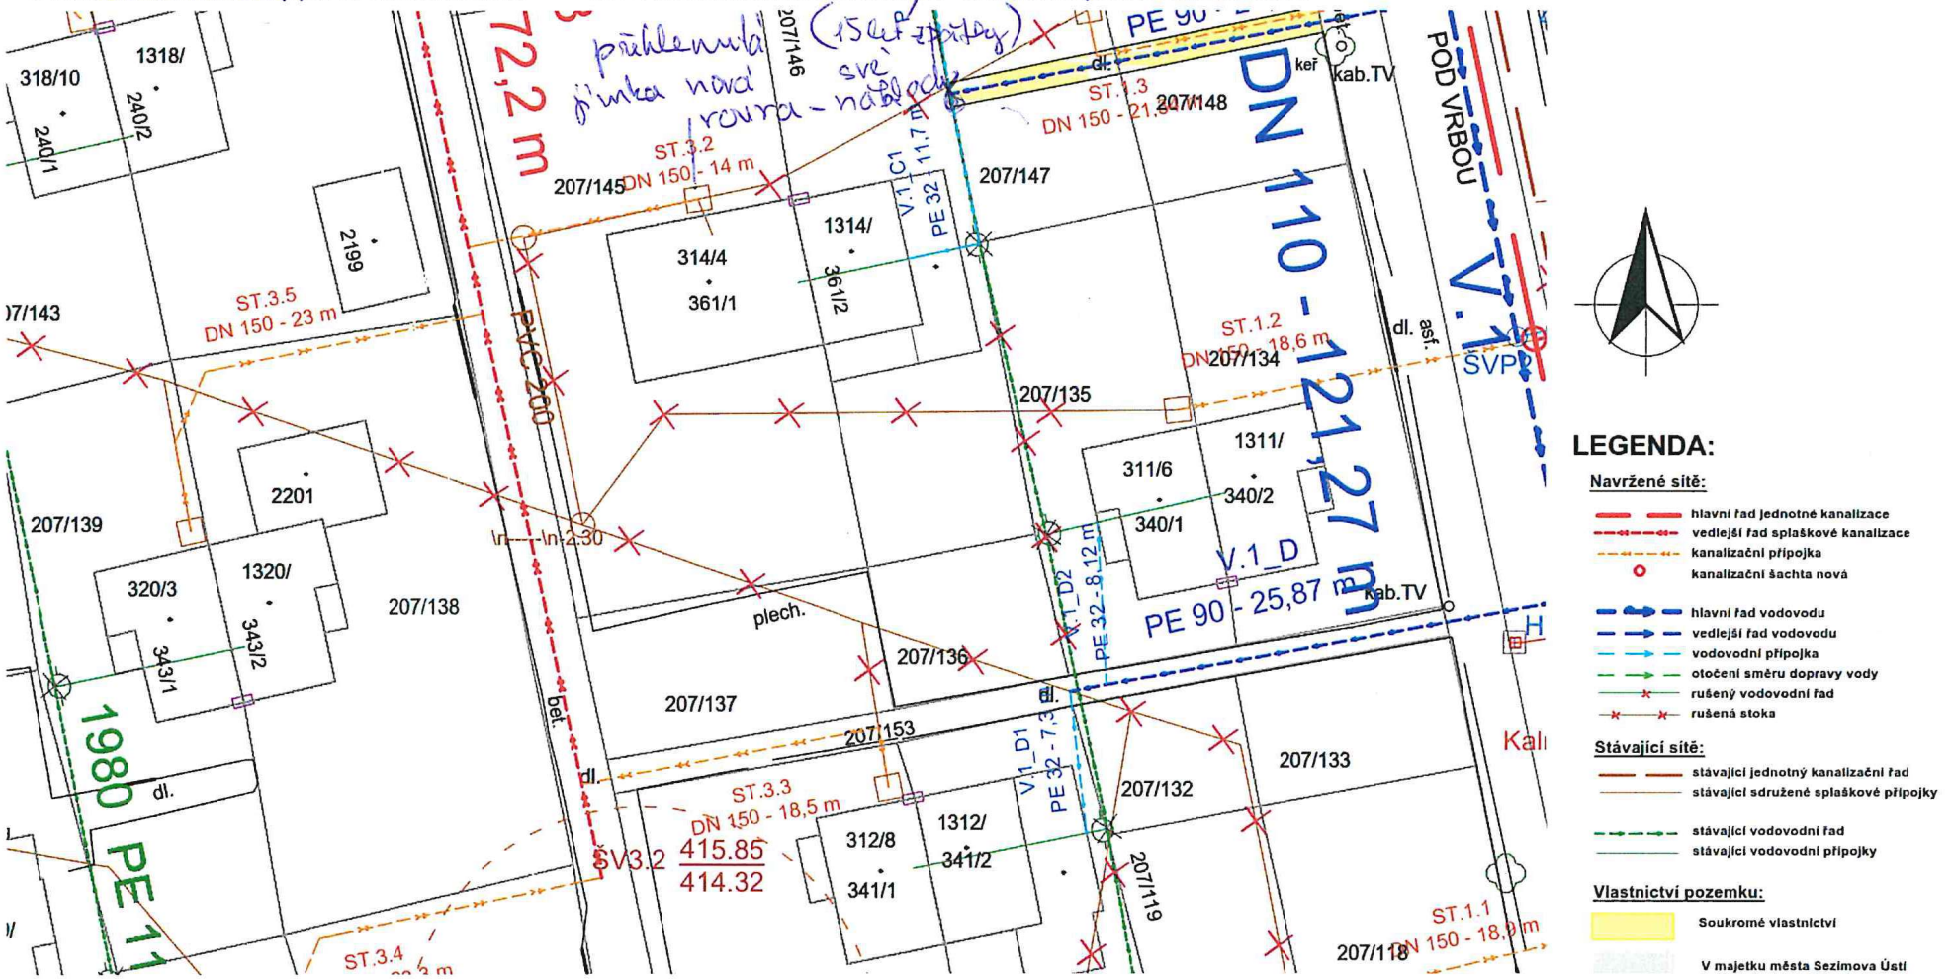

LEGENDA:

Navržené sítě:

- hlavní řad jednotné kanalizace
- vedlejší řad splaškové kanalizace
- kanalizační přípojka
- kanalizační šachta nová
- hlavní řad vodovodu
- vedlejší řad vodovodu
- vodovodní přípojka
- otočení směru dopravy vody
- rušený vodovodní řad
- rušená stoka

Stávající sítě:

- stávající jednotný kanalizační řad
- stávající sdružené splaškové přípojky
- stávající vodovodní řad
- stávající vodovodní přípojky

Vlastnictví pozemku:

- Soukromé vlastnictví
- V majetku města Sezimova Ústí

SOUHLAS VLASTNÍKA POZEMKU S UMÍSTĚNÍM / ZMĚNOU POLOHY KANALIZAČNÍ A VODOVODNÍ PŘÍPOJKY

SWECO

Název zakázky: Sezimovo Ústí - ul. Pod Vrbou, rekonstrukce vodovodu a kanalizace Č. zakázky: 11 - 9216 - 0200

Jméno: Kovaříková Olga nar.: 21.3.72 bydliště: Záluží 47, 390 02 Tábor

Langmüllerová Pavla nar.: 21.12.74 bydliště: Jordánská 1811/7, 390 01 Tábor

Rytíř Václav nar.: 22.8.50 bydliště: Pod Vrbou 1303, 391 02 Sezimovo Ústí

Je (jsou) vlastník(y) pozemků s parc. č. 207/101, 207/164 a budovy s číslem popisným 1303 v kat. úz. Sezimovo Ústí. Tato budova má sdružené přípojky s budovou č. popisného 303/22.

Nová kanalizační přípojka je navržena v délce 23,3 m o profilu DN 150. Vodovodní přípojka je dimenzována v délce 11,4 m o profilu DN 32. Zároveň je navržen přes pozemky s parc. č. 207/164 a 207/159 vedlejší vodovodní řad v celkové délce 25 m o profilu DN 90.

Souhlasím(e) – nesouhlasím(e) s umístěním kanalizační i vodovodní přípojky včetně řadu na pozemcích s parc. č. 207/101, 207/159, 207/164 a 207/100 podle situačního zákresu.

V ..... dne: .....

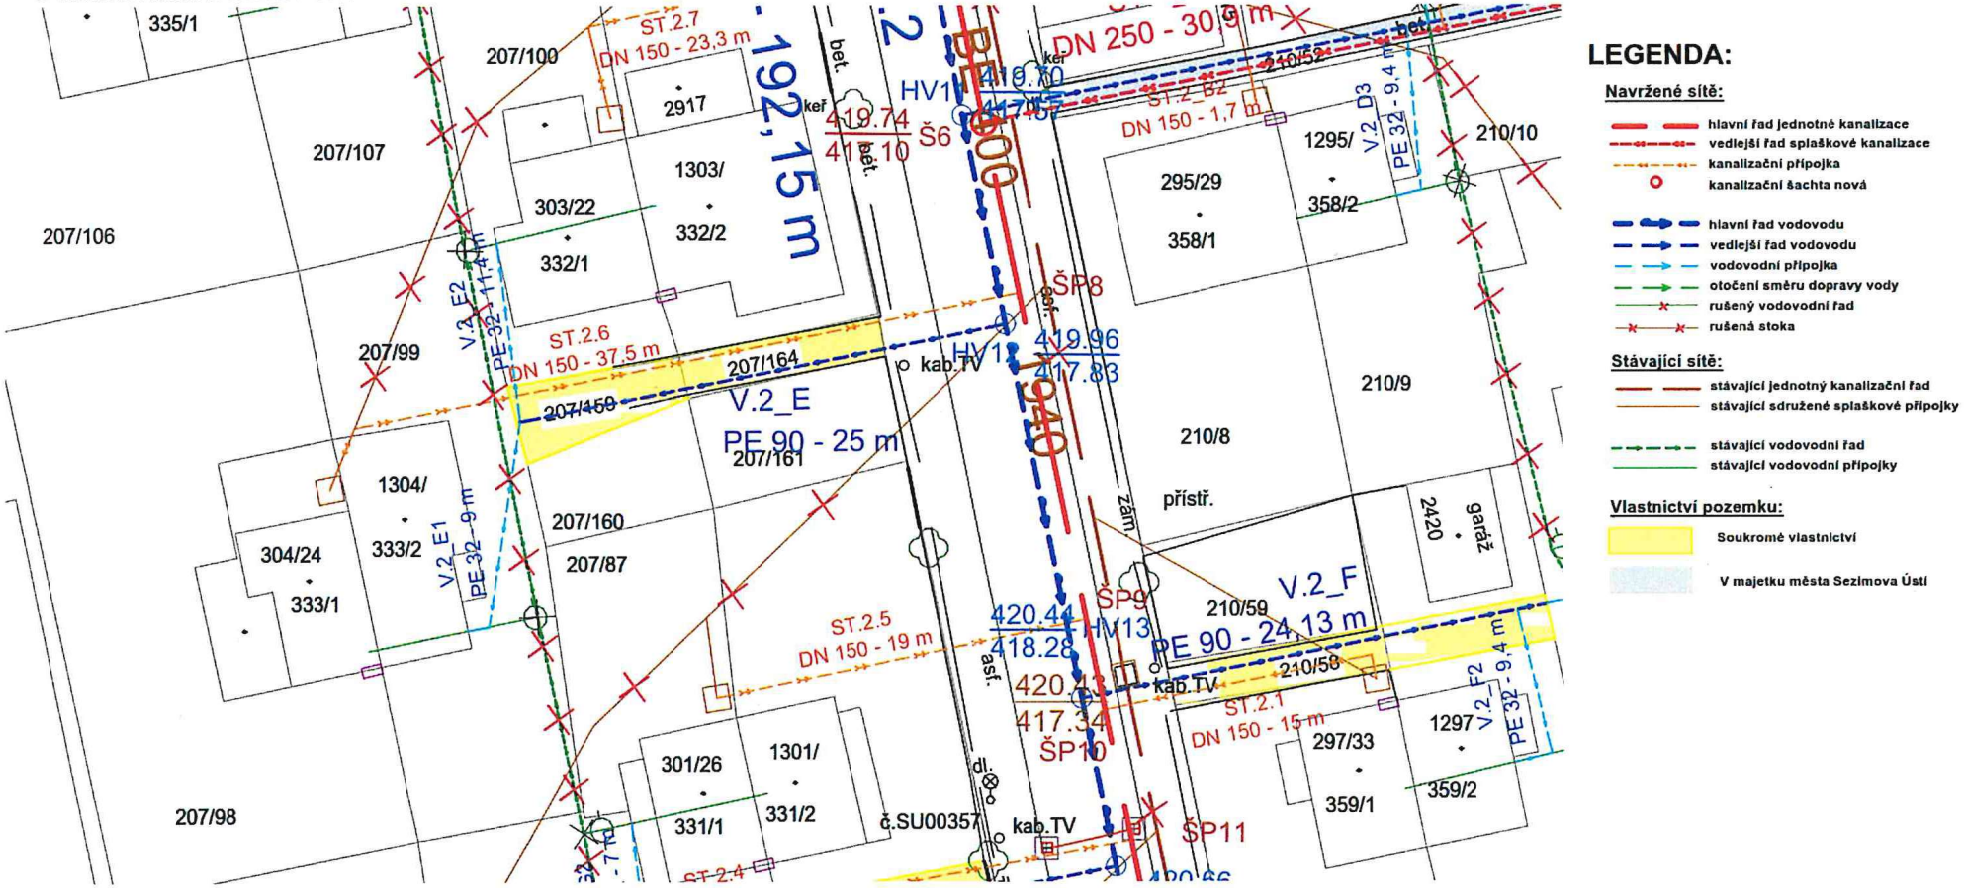

LEGENDA:

Navržené sítě:

- hlavní řad jednotné kanalizace
- vedlejší řad splaškové kanalizace
- kanalizační přípojka
- kanalizační šachta nová
- hlavní řad vodovodu
- vedlejší řad vodovodu
- vodovodní přípojka
- otočení směru dopravy vody
- rušený vodovodní řad
- rušená stoka

Stávající sítě:

- stávající jednotný kanalizační řad
- stávající sdružené splaškové přípojky
- stávající vodovodní řad
- stávající vodovodní přípojky

Vlastnictví pozemku:

- Soukromé vlastnictví
- V majetku města Sezimova Ústí

SWECO

DOPORUČENĚ

Václav Rytíř
Pod Vrbou 1303
391 02 Sezimovo Ústí

VÁŠ DOPIS ZNAČKY / ZE DNE:	NAŠE ZNAČKA / ČÍSLO:	MÍSTO ODESLÁNÍ / DATUM:
/	151/331/SAV / DOP2005-0574	Praha / 20.05.2020

VĚC: Souhlas vlastníka pozemku s umístěním/změnou polohy kanalizační a vodovodní přípojky

Dne 11.05.2020 jsme Vás nezastihli na adrese Pod Vrbou 1303 kvůli získání souhlasu o změně trasy/umístění kanalizační a vodovodní přípojky.

Souhlas s novou trasou vedení vodovodních a kanalizačních přípojek můžete sdělit i e-mailem nebo písemně pracovníkům Sweco Hydroprojekt a.s. na níže uvedený kontakt.

Předpokládaná poloha vodovodní a kanalizační přípojky je uvedena ve výkresové příloze uložené na internetu: www.vstab.cz, nebo v sídle Vodárenské společnosti Táborsko s.r.o. na adrese Kosova 2894, 390 02 Tábor (budova ČEVAK a.s.). Nahlédnutí je zde možné po dohodě termínu návštěvy s panem Zemanem (zeman@vstab.cz).

Souhlas s umístěním přípojky musí obsahovat:

- informace o vlastníkovi pozemku (jméno, datum narození, bydliště),
- číslo pozemku,
- datum,
- podpis vlastníka.

22.8.-50 TÁBOR
Rytíř Václav

V případě dotazů se můžete obrátit na:

Ing. Dagmar Kubová, Ph.D.
e-mail: dagmar.kubova@sweco.cz
Tel.: 721 943 463

Sweco Hydroprojekt a.s.
Táborská 31
140 43, Praha 4

nebo:

Ing. Veronika Saláková
e-mail: veronika.salakova@sweco.cz
Tel.: 702 225 376

Sweco Hydroprojekt a.s.
ústředí Praha
Táborská 31
140 16 Praha 4
telefon +420 261 102 242
fax +420 261 215 186

IČ: 26475081
praha@sweco.cz
www.sweco.cz
www.swecogroup.com

Vyřizuje:
Ing. Veronika Saláková
přímý telefon +420 261 102 239
mobilní telefon +420 702 225 376

Firma je zapsána do obchodního rejstříku vedeného Městským soudem v Praze oddíl B., vložka 7326.
Je nositelem certifikací ČSN EN ISO 9001:2009, ČSN EN ISO 14001:2005, ČSN OHSAS 18001:2008.

Prosíme o zaslání souhlasu přiloženém v dopise nejpozději do 1.6.2020.

Předem děkujeme za Vaši spolupráci.

S pozdravem

Ing. Stanislav Hanák
Ředitel divize 151

Sweco Hydroprojekt a.s
ústředí Praha
Táborská 31, 140 16 Praha 4

- 3 -06- 2020

Sweco Hydroprojekt a.s.
ústředí Praha
Táborská 31
140 16 Praha 4
telefon +420 261 102 242
fax +420 261 215 186

IČ: 26475081
praha@sweco.cz
www.sweco.cz
www.swecogroup.com

Vyřizuje:
Ing. Veronika Saláková
přímý telefon +420 261 102 239
mobilní telefon +420 702 225 376

Firma je zapsána do obchodního rejstříku vedeného Městským soudem v Praze oddíl B., vložka 7326.
Je nositelem certifikací ČSN EN ISO 9001:2009, ČSN EN ISO 14001:2005, ČSN OHSAS 18001:2008.

SOUHLAS VLASTNÍKA POZEMKU S UMÍSTĚNÍM / ZMĚNOU POLOHY KANALIZAČNÍ A VODOVODNÍ PŘÍPOJKY

SWECO

Název zakázky: Sezimovo Ústí - ul. Pod Vrbou, rekonstrukce vodovodu a kanalizace Č. zakázky: 11 - 9216 - 0200

Jméno: Kovaříková Olga nar.: ..... bydliště: Záluží 47, 390 02 Tábor

Langmüllerová Pavla nar.: 26.12.1974 bydliště: Jordánská 1811/7, 390 01 Tábor

Rytíř Václav nar.: ..... bydliště: Pod Vrbou 1303, 391 02 Sezimovo Ústí

Je (jsou) vlastník(y) pozemků s parc. č. 207/101, 207/164 a budovy s číslem popisným 1303 v kat. úz. Sezimovo Ústí. Tato budova má sdružené přípojky s budovou č. popisného 303/22.

Nová kanalizační přípojka je navržena v délce 23,3 m o profilu DN 150. Vodovodní přípojka je dimenzována v délce 11,4 m o profilu DN 32. Zároveň je navržen přes pozemky s parc. č. 207/164 a 207/159 vedlejší vodovodní řad v celkové délce 25 m o profilu DN 90.

Souhlasím(e) – nesouhlasím(e) s umístěním kanalizační i vodovodní přípojky včetně řadu na pozemcích s parc. č. 207/101, 207/159, 207/164 a 207/100 podle situačního zákresu.

V ..... dne: .....

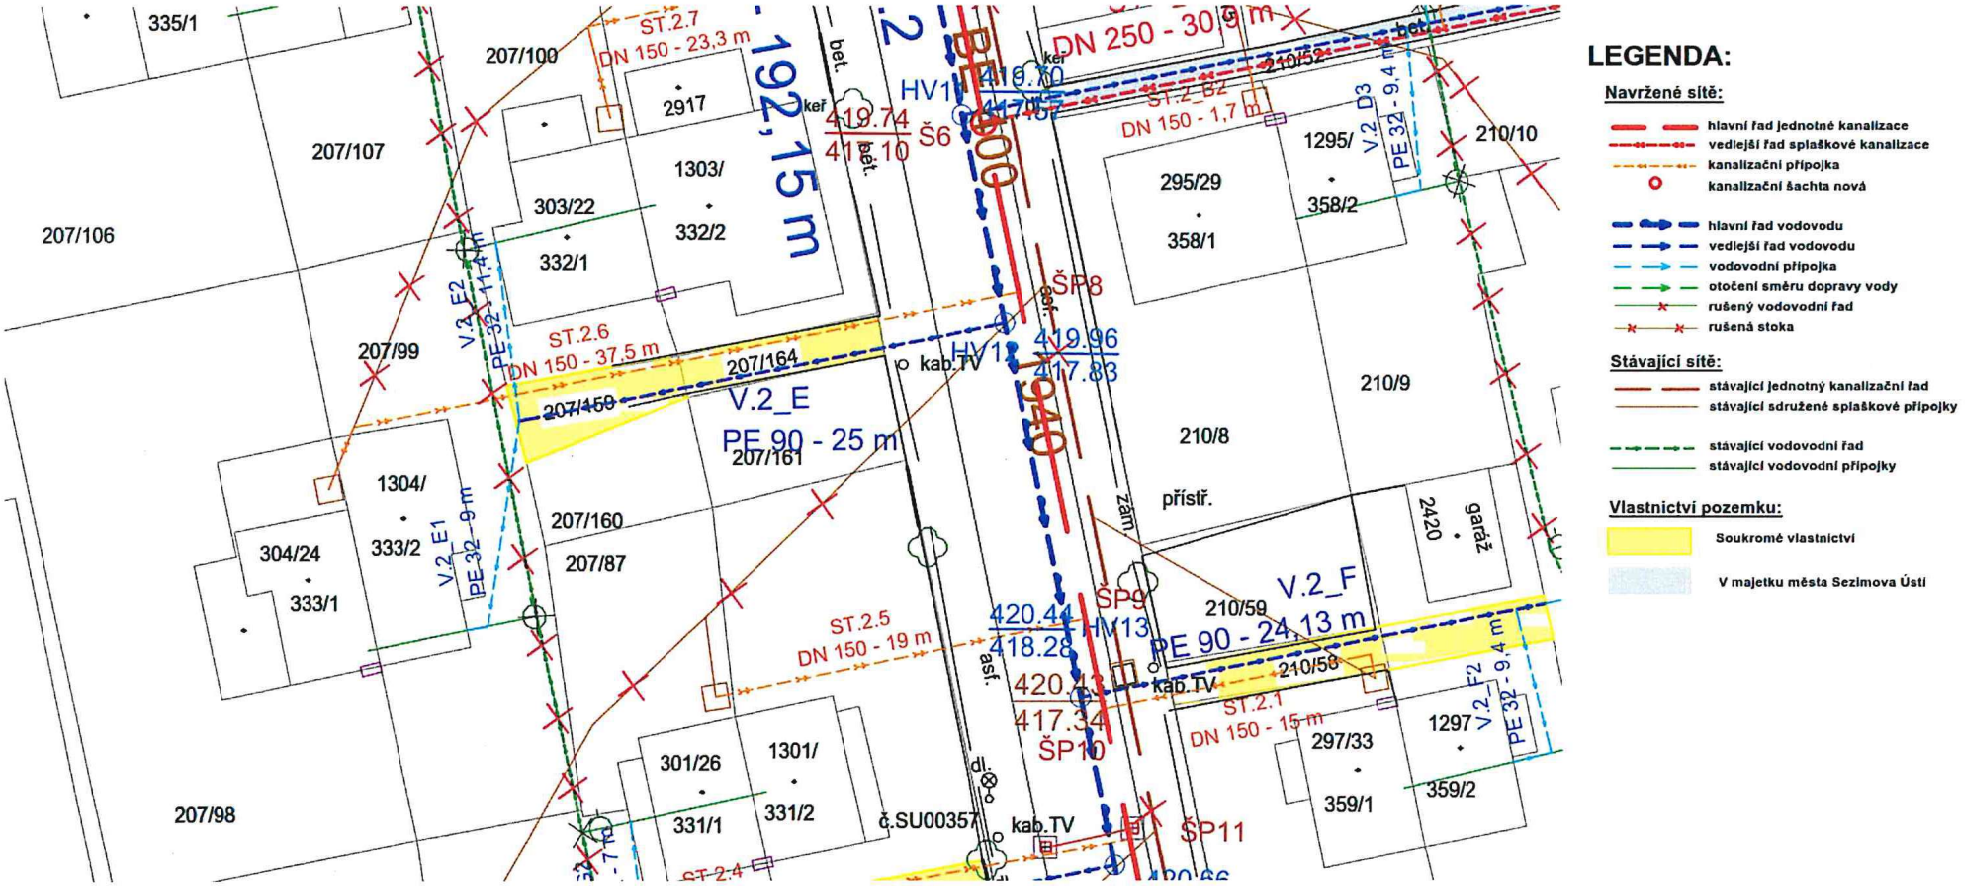

LEGENDA:

Navržené sítě:
- hlavní řad jednotné kanalizace
- vedlejší řad splaškové kanalizace
- kanalizační přípojka
- kanalizační šachta nová
- hlavní řad vodovodu
- vedlejší řad vodovodu
- vodovodní přípojka
- otočení směru dopravy vody
- rušený vodovodní řad
- rušená stoka

Stávající sítě:
- stávající jednotný kanalizační řad
- stávající sdružené splaškové přípojky
- stávající vodovodní řad
- stávající vodovodní přípojky

Vlastnictví pozemku:
- Soukromé vlastnictví
- V majetku města Sezimova Ústí

SOUHLAS VLASTNÍKA POZEMKU S UMÍSTĚNÍM / ZMĚNOU POLOHY KANALIZAČNÍ A VODOVODNÍ PŘÍPOJKY

SWECO

Název zakázky: Sezimovo Ústí - ul. Pod Vrbou, rekonstrukce vodovodu a kanalizace Č. zakázky: 11 - 9216 - 0200

Jméno: Bednář Jan MUDr. nar.: 22. 6. 1954 bydliště: Řečička 795, J. H. III, 377 01 Jindřichův Hradec

Bednář Luděk Ing. nar.: 3. 1. 1956 bydliště: Emilie Hyblerové 525/13, Háje, 149 00 Praha 4

Je (jsou) vlastník(y) pozemku parc. č. 207/98, budovy s číslem popisným 304/24 v kat. úz. Sezimovo Ústí. Tato budova má sdružené přípojky s budovou č. popisného 1304.

Nová kanalizační přípojka je navržena v délce 37,5 m o profilu DN 150. Vodovodní přípojka je dimenzována v délce 9 m o profilu DN 32. Zároveň je navržen přes pozemky s parc. č. 207/164 a 207/159 vedlejší vodovodní řad v celkové délce 25 m o profilu DN 90.

Souhlasím(e) – ~~nesouhlasím(e)~~ s umístěním kanalizační i vodovodní přípojky včetně řadu na pozemcích s parc. č. 207/164, 207/159, 207/99 a 207/98 podle situačního zákresu.

V S.O. dne: 23. 5. 2026

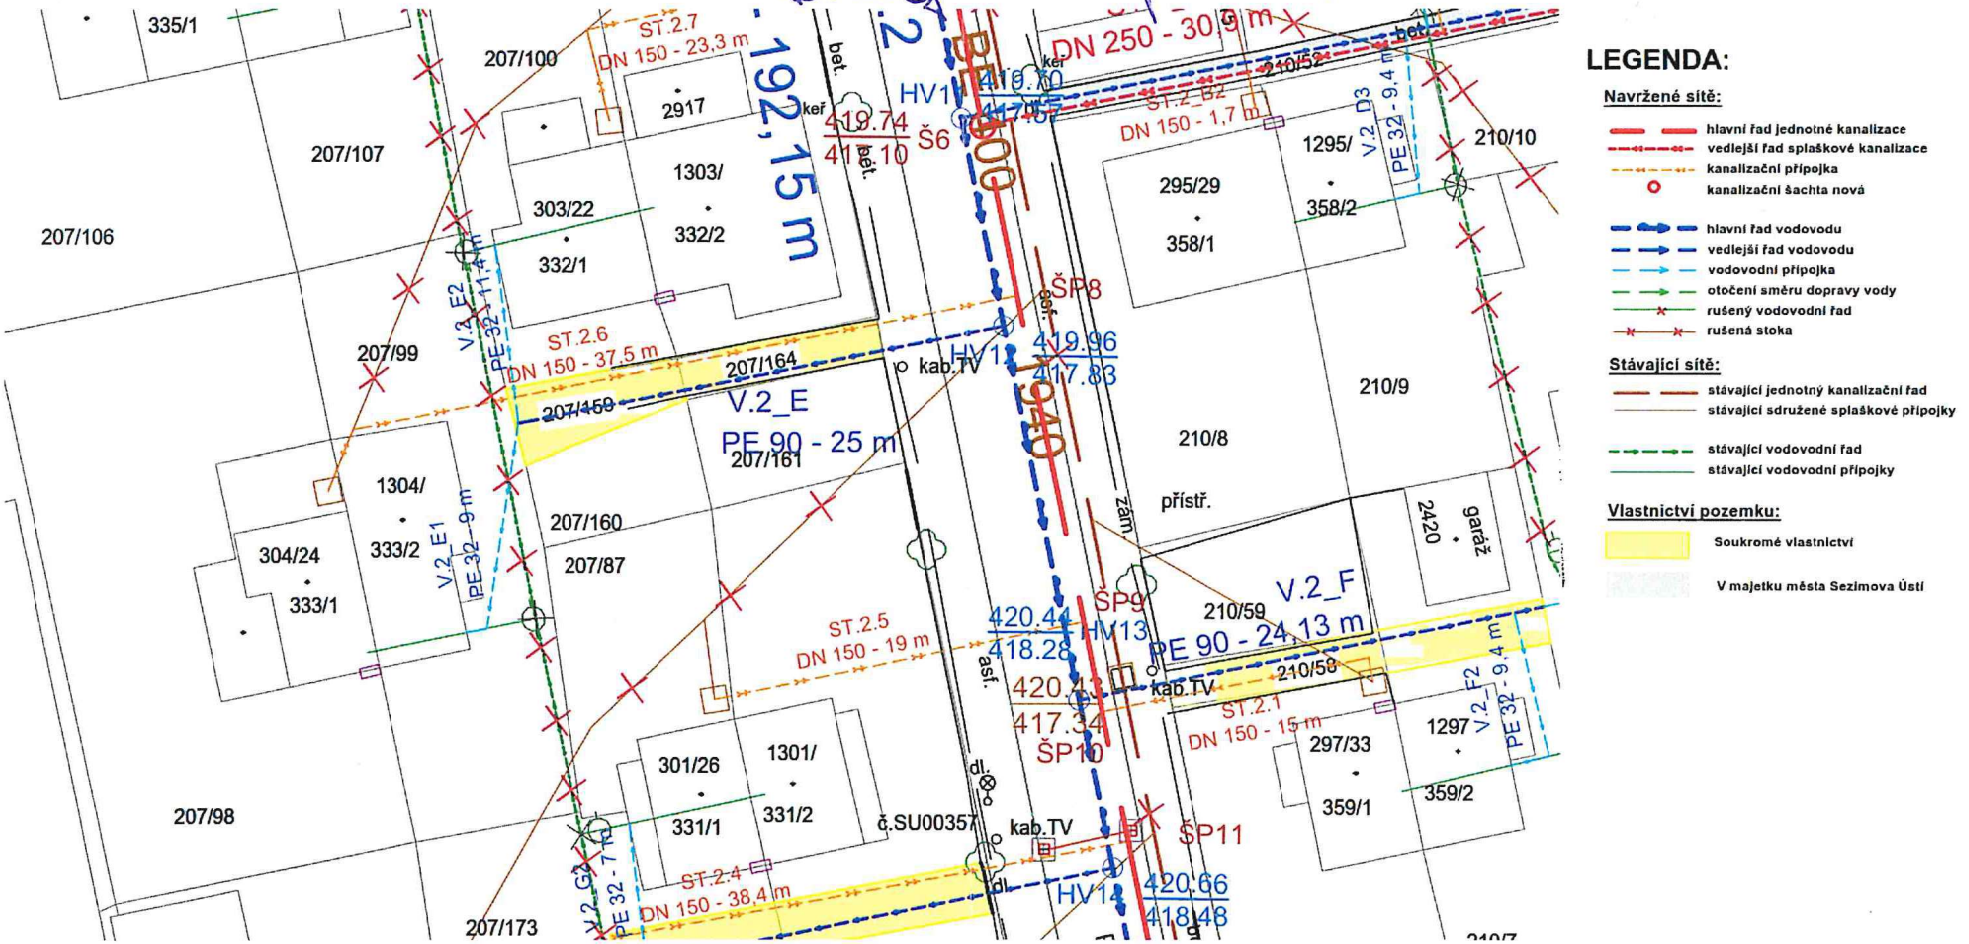

LEGENDA:

Navržené sítě:

- hlavní řad jednotné kanalizace
- vedlejší řad splaškové kanalizace
- kanalizační přípojka
- kanalizační šachta nová
- hlavní řad vodovodu
- vedlejší řad vodovodu
- vodovodní přípojka
- otočení směru dopravy vody
- rušený vodovodní řad
- rušená stoka

Stávající sítě:

- stávající jednotný kanalizační řad
- stávající sdružené splaškové přípojky
- stávající vodovodní řad
- stávající vodovodní přípojky

Vlastnictví pozemku:

- Soukromé vlastnictví
- V majetku města Sezimova Ústí

SOUHLAS VLASTNÍKA POZEMKU S UMÍSTĚNÍM / ZMĚNOU POLOHY KANALIZAČNÍ A VODOVODNÍ PŘÍPOJKY

SWECO

Název zakázky: Sezimovo Ústí - ul. Pod Vrbou, rekonstrukce vodovodu a kanalizace Č. zakázky: 11 - 9216 - 0200

Jméno: Mráz Jiří nar.: 13 5 1970 bydliště: Wilsonova 843, Soběslav III, 392 01 Soběslav

Mrázová Jitka nar.: 15.4.1973 bydliště: Wilsonova 843, Soběslav III, 392 01 Soběslav

Je (jsou) vlastník(y) pozemku parc. č. 210/24, budovy s číslem popisným 289/17 v kat. úz. Sezimovo Ústí. Tato budova má sdružené přípojky s budovou č. popisného 1289.

Nová kanalizační přípojka je navržena v délce 9 m o profilu DN 150. Vodovodní přípojka je dimenzována v délce 24,41 m o profilu DN 32.

Souhlasím(e) – nesouhlasím(e) s umístěním kanalizační i vodovodní přípojky na pozemcích s parc. č. 210/23 a 210/24 podle situačního zákresu.

V Soběslavi dne: 31.5.2020 Mráz Mrázová J.

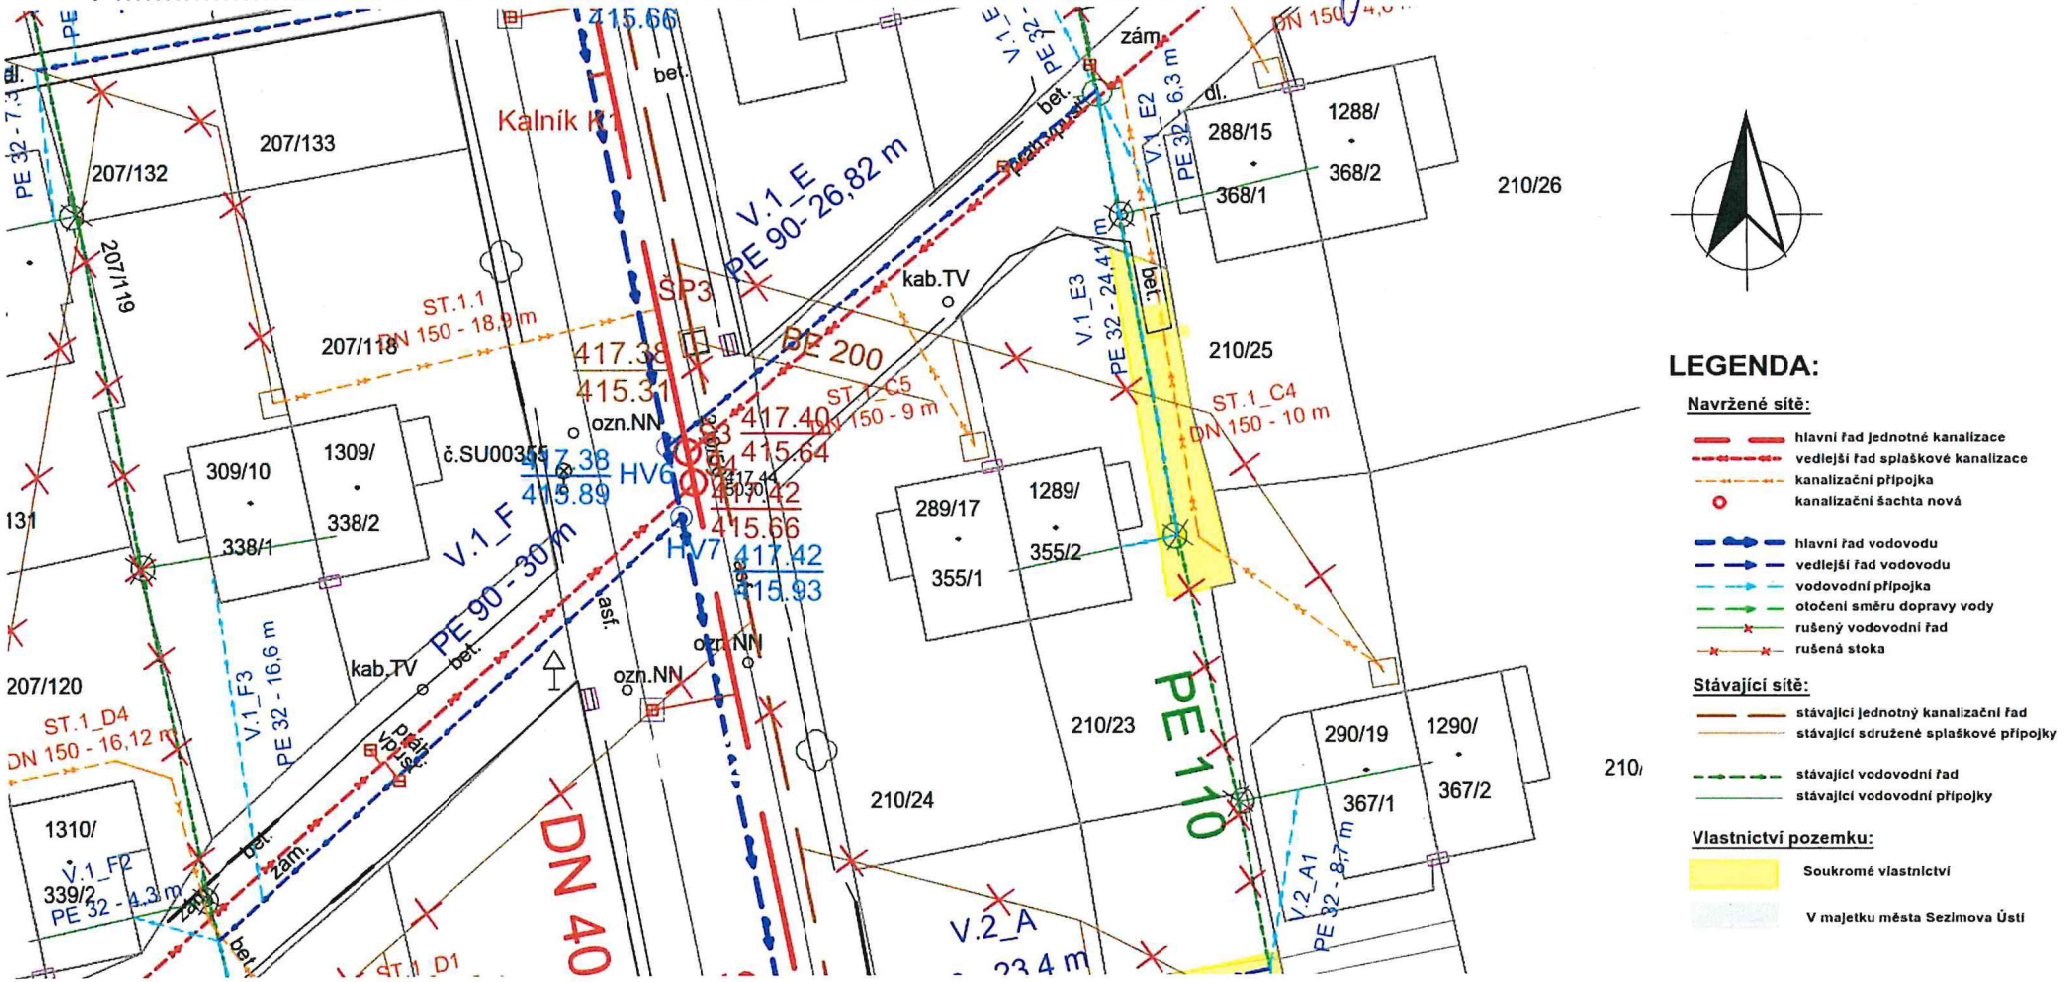

LEGENDA:

Navržené sítě:

- hlavní řad jednotné kanalizace
- vedlejší řad splaškové kanalizace
- kanalizační přípojka
- kanalizační šachta nová
- hlavní řad vodovodu
- vedlejší řad vodovodu
- vodovodní přípojka
- otočení směru dopravy vody
- rušený vodovodní řad
- rušená stoka

Stávající sítě:

- stávající jednotný kanalizační řad
- stávající sdružené splaškové přípojky
- stávající vodovodní řad
- stávající vodovodní přípojky

Vlastnictví pozemku:

- Soukromé vlastnictví
- V majetku města Sezimova Ústí

SOUHLAS VLASTNÍKA POZEMKU S UMÍSTĚNÍM / ZMĚNOU POLOHY KANALIZAČNÍ A VODOVODNÍ PŘÍPOJKY

SWECO

Název zakázky: Sezimovo Ústí - ul. Pod Vrbou, rekonstrukce vodovodu a kanalizace Č. zakázky: 11 - 9216 - 0200

Jméno: Mgr. Hana Maroušková nar.: 7.5.1984 bydliště: Táboritů 608/10, 391 02 Sezimovo Ústí

Je (jsou) vlastník(y) pozemku parc. č. 207/144 a budovy s číslem popisným 1318 v kat. úz. Sezimovo Ústí. Tato budova má sdružené přípojky s budovou č. popisného 318/10. Nová kanalizační přípojka je navržena v délce 12 m o profilu DN 150.

pouze - voda!

*1 samostatná přípojka!

Souhlasím(e) – ~~nesouhlasím(e)~~ s umístěním kanalizační přípojky na pozemcích s parc. č. 207/144 ~~207/143 podle situačního zákresu~~. –*2

Souhlasím(e) – ~~nesouhlasím(e)~~ s případným návrhem přepojení vodovodní přípojky do hlavního řadu v ulici Okružní. –*3

V Sezimově Ústí dne: 12.5.20 Maroušková

~~Provést~~ kanal.
1 - samostatna přípojka k 1318
2 - samost. přípojka
2 - původní přípojka ponechat!

*inf. ing. Salákovi SWECO viz p.

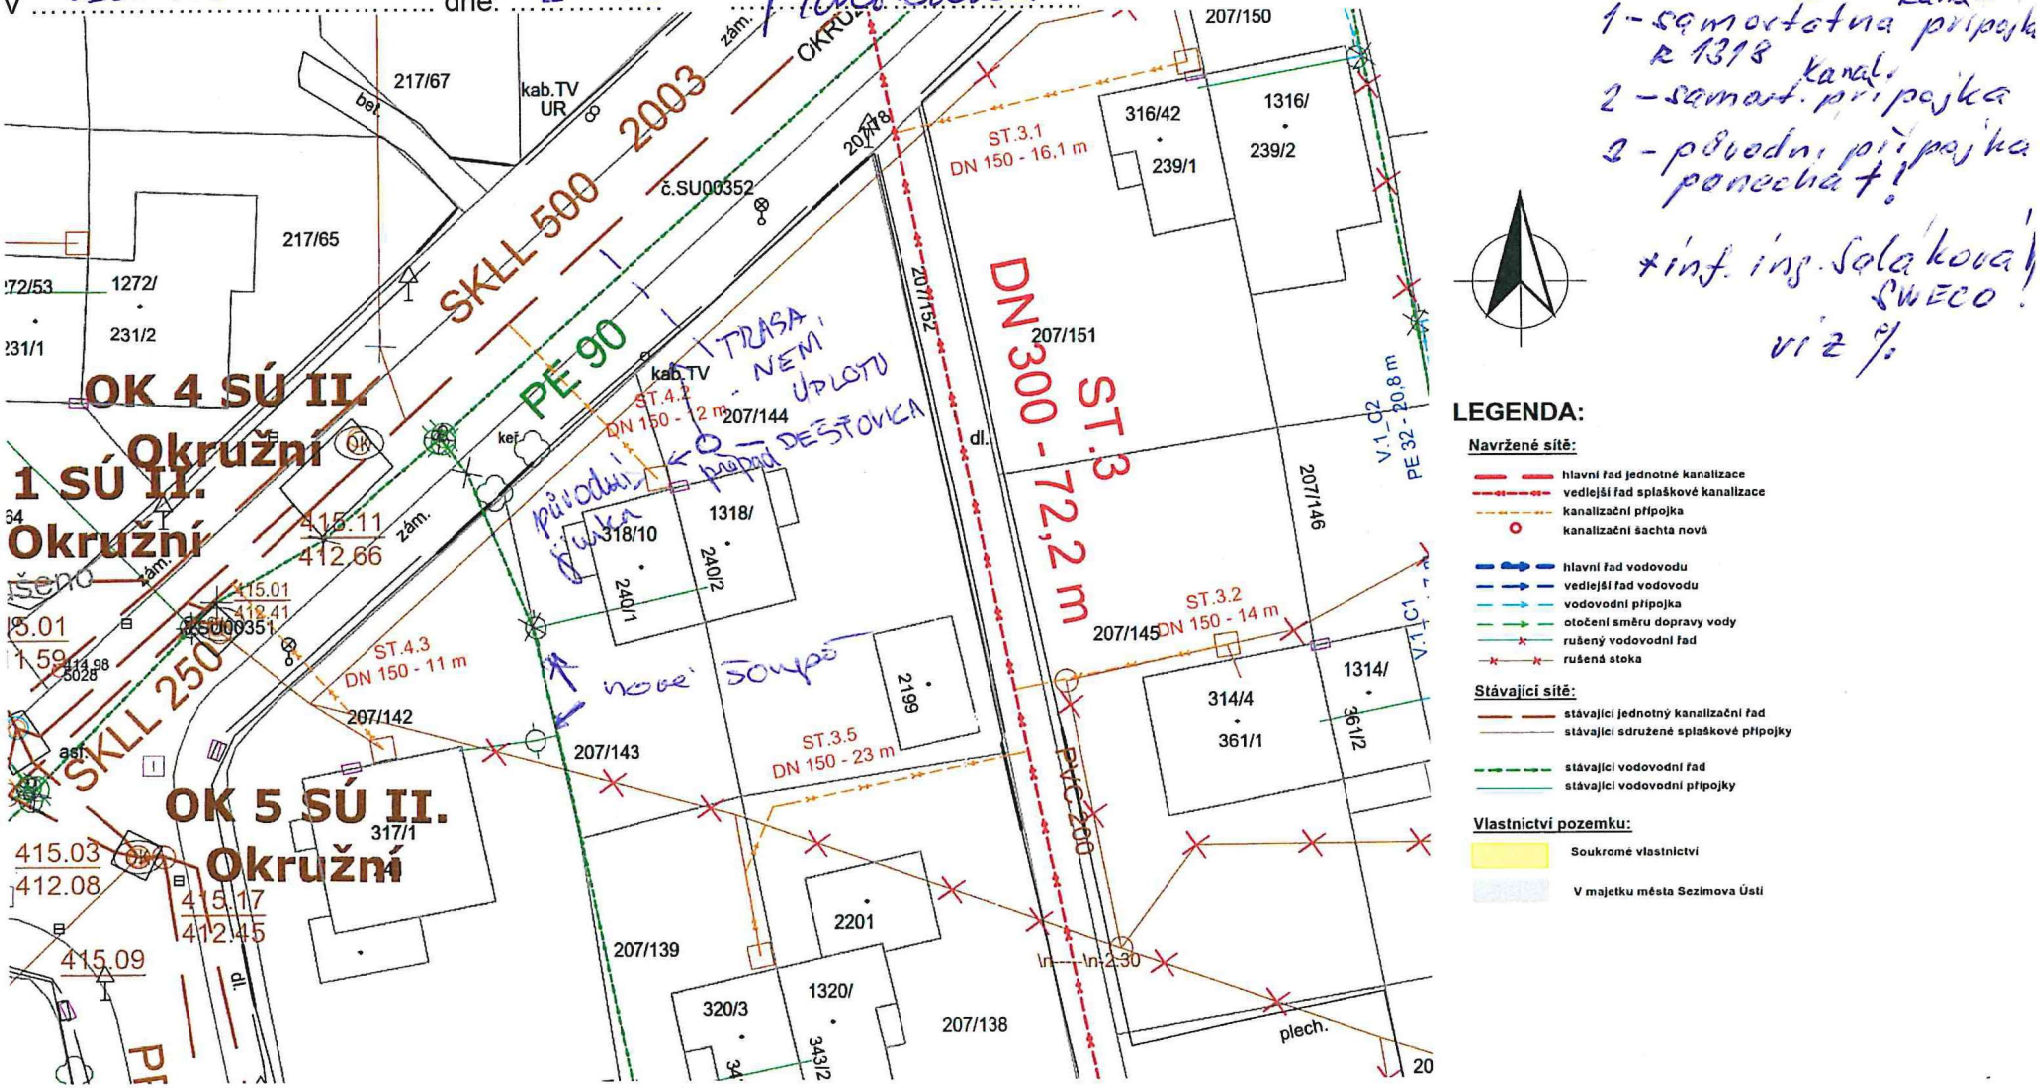

Vlastník v roce 2019 realizoval na vlastní náklady
na svou žádost na svém pozemku, kam jde dešťová
odp. voda i splash. odp. voda. *1
Nejlepší si přeje připojit do Okružní ulice.
V případě studie na vodovodní řad chce majitel
dalších
ponechat stávající trasu.

*1 dešťová kanalizace 1318 svedena do
1m³ dešťové nádrže (betonová) a
přepadem ϕ100 mm do stávající bet. kanalizace
ϕ250

* splašková kanalizace ž1318 napojena mezikusem
do stávající beton. kanalizace ϕ250. Mezikus
opatřen monitor. jímkou ϕ400 mm

+ ~~dešť~~ obě kanalizace napojit do Okružní ulice!

! SDRUŽENÁ JE POUZE VODOVODNÍ PŘÍPOJKA!,
! KANALIZAČNÍ PŘÍPOJKA SDRUŽENÁ NENÍ!

! původní kanal. z. jímka (původně
opolcená), která je na pozemku
318 (KARMAN JAROMAU) slouží jako
splašková a dešťová pouze pro
nemovitost 318!

! informace včetně fotodokumentace
předány ing. Salákové l. (SWECO!)

SOUHLAS VLASTNÍKA POZEMKU S UMÍSTĚNÍM / ZMĚNOU POLOHY KANALIZAČNÍ A VODOVODNÍ PŘÍPOJKY

SWECO

Název zakázky: Sezimovo Ústí - ul. Pod Vrbou, rekonstrukce vodovodu a kanalizace Č. zakázky: 11 - 9216 - 0200

Jméno: Ing. Dis. Ladislav Ondříček nar.: 14. 6. 81 bydliště: Pod Vrbou 301/26, 391 02 Sezimovo Ústí

Ing. Stanislava Ondříčková nar.: 14. 11. 81 bydliště: Pod Vrbou 301/26, 391 02 Sezimovo Ústí

Je (jsou) vlastník(y) pozemků s parc. č. 207/87, 207/173 a budovy s číslem popisným 301/26 v kat. úz. Sezimovo Ústí. Tato budova má sdružené přípojky s budovou č. popisného 1301.

Nová kanalizační přípojka je navržena v délce 19 m o profilu DN 150. Vodovodní přípojka je dimenzována v délce 7 m o profilu DN 32. Zároveň je navržen přes pozemky s parc. č. 207/88 a 207/86 vedlejší vodovodní řad v celkové délce 24,3 m o profilu DN 90.

~~Souhlasím(e)~~ – ~~nesouhlasím(e)~~ s umístěním kanalizační i vodovodní přípojky včetně řadu na pozemcích s parc. č. 207/88, 207/86, 207/87 a 207/173 podle situačního zákresu.

V SU dne: 12. 5. 20

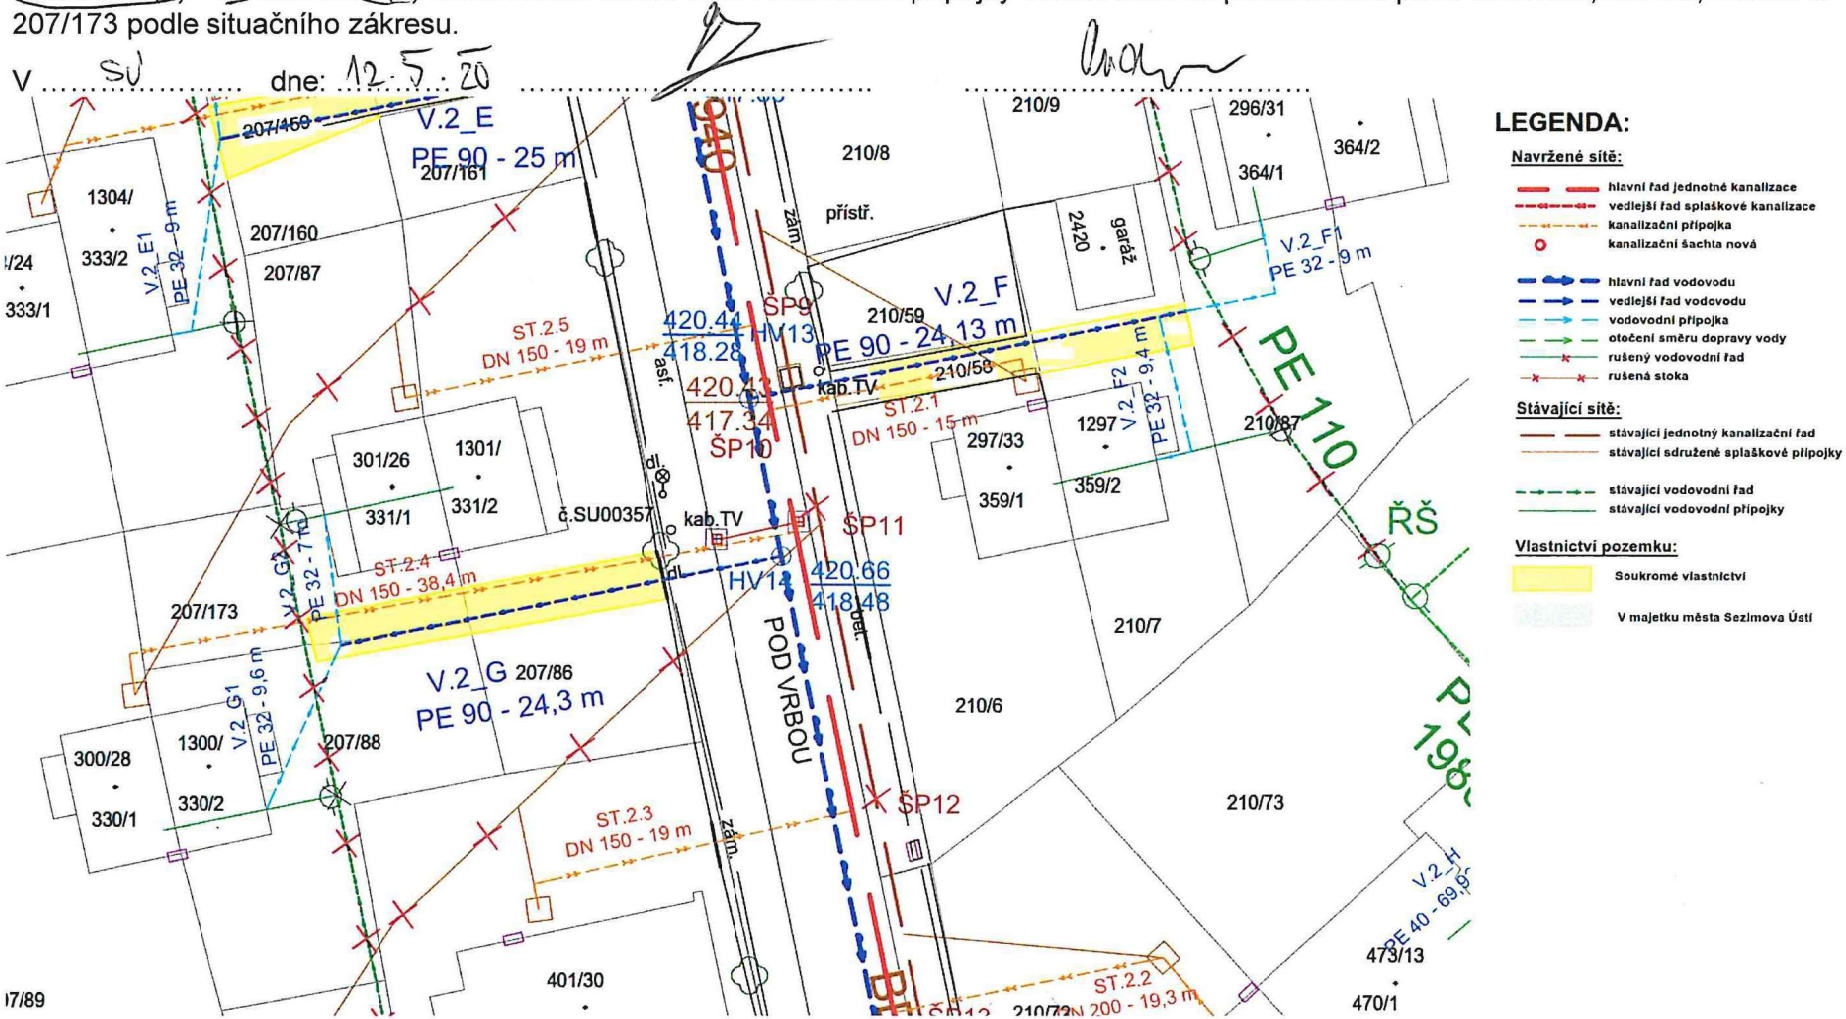

majitelé pozemků jsou oprávněni užít travní pás své pozemky
ale musí souhlasit i majitel pozemku č. 207/86,

SOUHLAS VLASTNÍKA POZEMKU S UMÍSTĚNÍM / ZMĚNOU POLOHY KANALIZAČNÍ A VODOVODNÍ PŘÍPOJKY

SWECO

Název zakázky: Sezimovo Ústí - ul. Pod Vrbou, rekonstrukce vodovodu a kanalizace Č. zakázky: 11 - 9216 - 0200

Jméno: Szolgay Mikuláš nar.: 11.11.1938 bydliště: Pod Vrbou 1301, 391 02 Sezimovo Ústí

Szolgayová Marie nar.: ..... bydliště: Ječná 1217/40, Řečkovice, 621 00 Brno

Je (jsou) vlastník(y) pozemku parc. č. 207/86, budovy s číslem popisným 1301 v kat. úz. Sezimovo Ústí. Tato budova má sdružené přípojky s budovou č. popisného 301/26.

Nová kanalizační přípojka je navržena v délce 19 m o profilu DN 150. Vodovodní přípojka je dimenzována v délce 7 m o profilu DN 32. Zároveň je navržen přes pozemky s parc. č. 207/88 a 207/86 vedlejší vodovodní řad v celkové délce 24,3 m o profilu DN 90.

Souhlasím(e) – nesouhlasím(e) s umístěním kanalizační i vodovodní přípojky včetně řadu na pozemcích s parc. č. 207/88, 207/87, 207/86 a 207/173 podle situačního zákresu.

V SU dne: 12.5.20

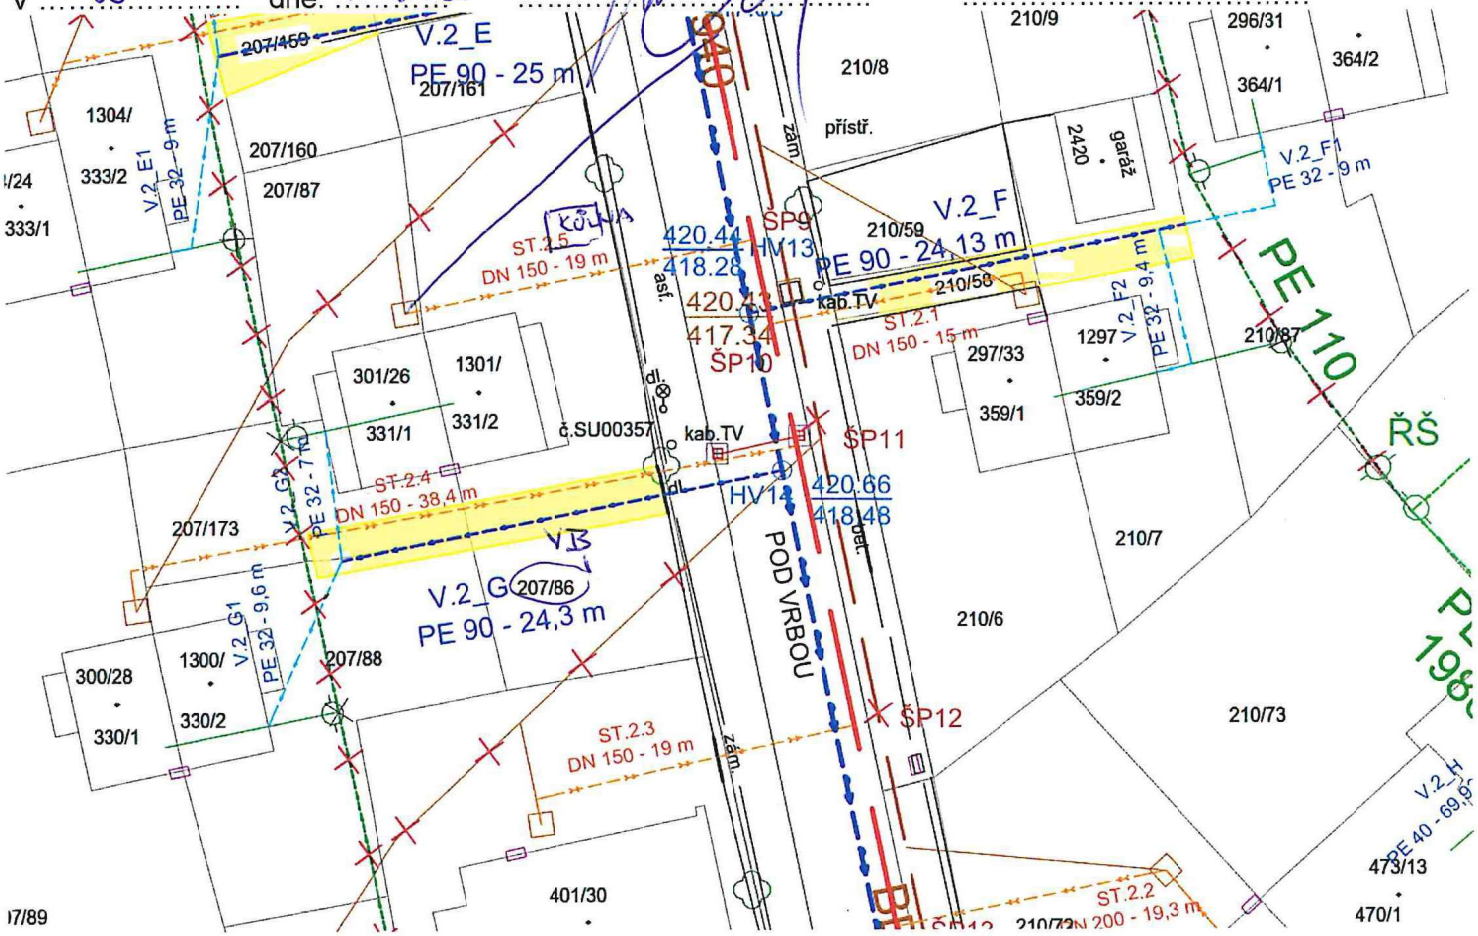

LEGENDA:

Navržené sítě:
- hlavní řad jednotné kanalizace
- vedlejší řad splaškové kanalizace
- kanalizační přípojka
- kanalizační šachta nová
- hlavní řad vodovodu
- vedlejší řad vodovodu
- vodovodní přípojka
- otočení směru dopravy vody
- rušený vodovodní řad
- rušená stoka

Stávající sítě:
- stávající jednotný kanalizační řad
- stávající sdružené splaškové přípojky
- stávající vodovodní řad
- stávající vodovodní přípojky

Vlastnictví pozemku:
- Soukromé vlastnictví
- V majetku města Sezimova Ústí

majitel chce ponechat kůlnu na pozemku.

– MANŽELCE ZASLAT

SOUHLAS VLASTNÍKA POZEMKU S UMÍSTĚNÍM / ZMĚNOU POLOHY KANALIZAČNÍ A VODOVODNÍ PŘÍPOJKY

SWECO

Název zakázky: Sezimovo Ústí - ul. Pod Vrbou, rekonstrukce vodovodu a kanalizace Č. zakázky: 11 - 9216 - 0200

Jméno: Daňa Jiří nar.: 3.1.83 bydliště: Husitská 354/5, Žižkov, 130 00 Praha 3

Je (jsou) vlastník(y) pozemku parc. č. 207/89, budovy s číslem popisným 300/28 v kat. úz. Sezimovo Ústí. Tato budova má sdružené přípojky s budovou č. popisného 1300.

Nová kanalizační přípojka je navržena v délce 38,4 m o profilu DN 150. Vodovodní přípojka je dimenzována v délce 9,6 m o profilu DN 32. Zároveň je navržen přes pozemky s parc. č. 207/88 a 207/86 vedlejší vodovodní řad v celkové délce 24,3 m o profilu DN 90.

Souhlasím(e) – ~~nesouhlasím(e)~~ s umístěním kanalizační i vodovodní přípojky včetně řadu na pozemcích s parc. č. 207/88, 207/86, 207/89 a ~~207/173~~ podle situačního zákresu.

V SÚ dne: 12.5.

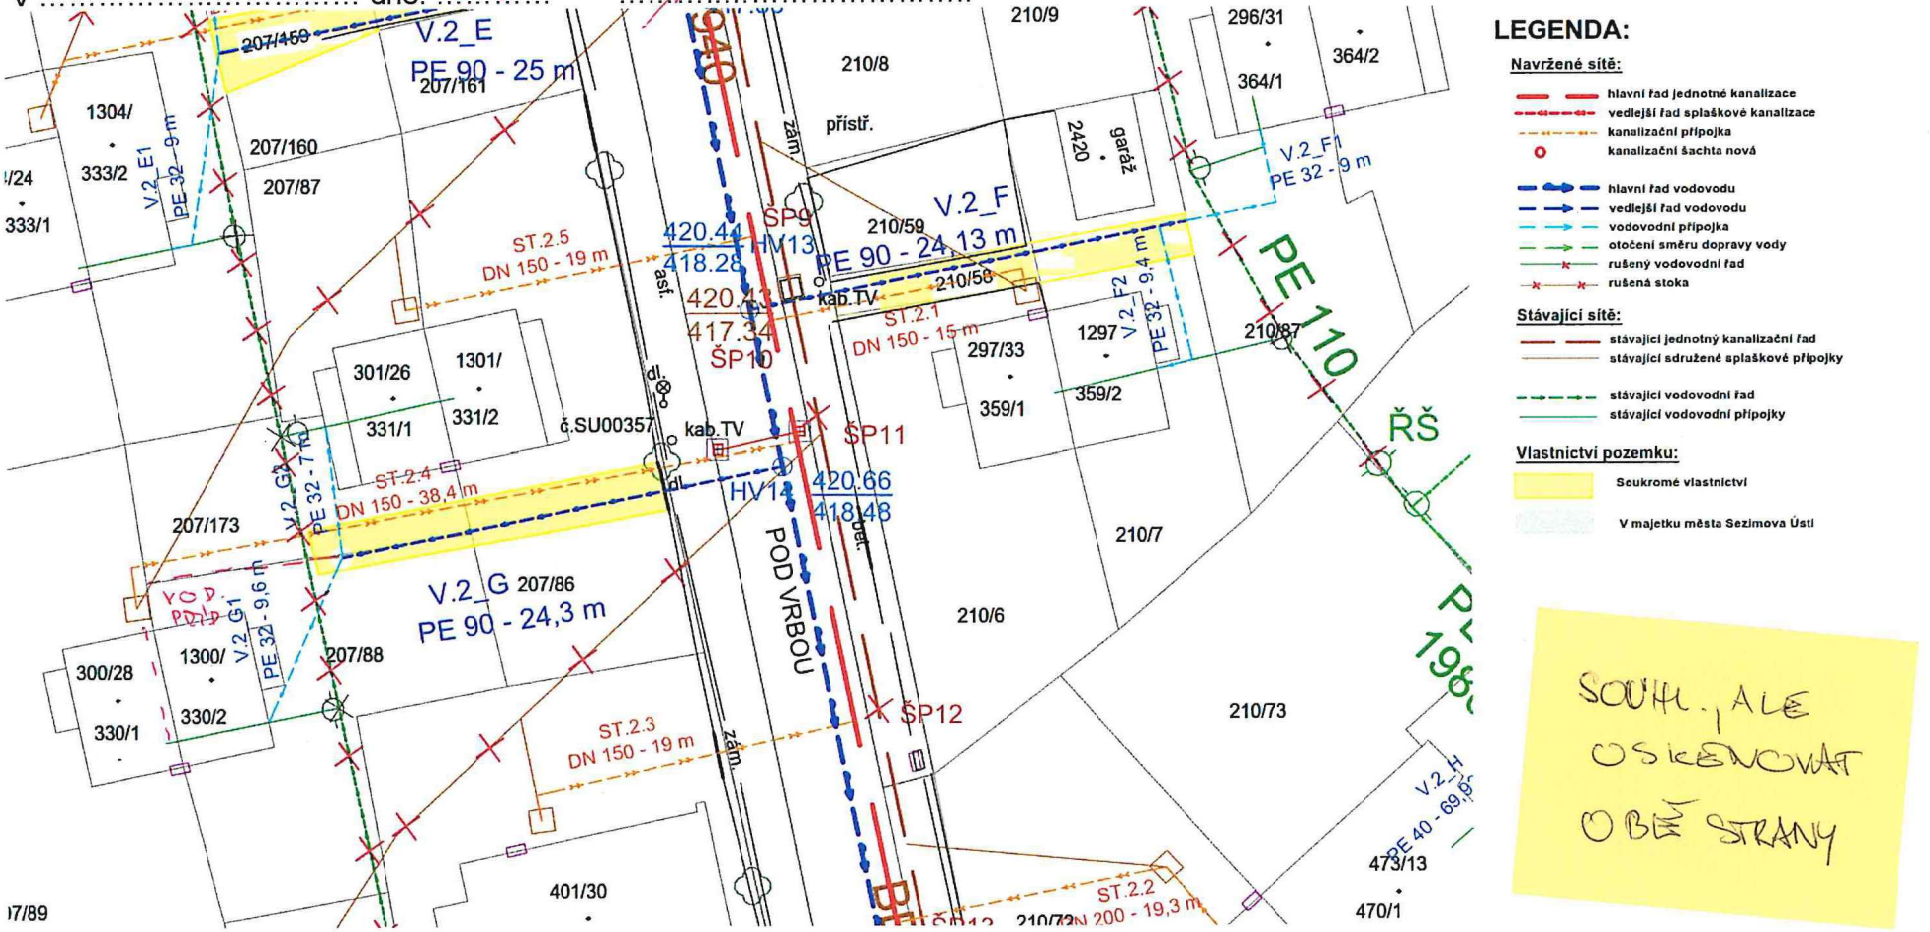

LEGENDA:

Navržené sítě:
- hlavní řad jednotné kanalizace
- vedlejší řad splaškové kanalizace
- kanalizační přípojka
- kanalizační šachta nová
- hlavní řad vodovodu
- vedlejší řad vodovodu
- vodovodní přípojka
- otočení směru dopravy vody
- rušený vodovodní řad
- rušená stoka

Stávající sítě:
- stávající jednotný kanalizační řad
- stávající sdružené splaškové přípojky
- stávající vodovodní řad
- stávající vodovodní přípojky

Vlastnictví pozemku:
- Soukromé vlastnictví
- V majetku města Sezimova Ústí

SOUHL., ALE OSKENOVAT OBĚ STRANY

Majitel pozemku je obeznámen, že v případě realizace vlastní rodinné přípojky je nutné si ji sám zafinancovat

po konec z vedl. řadu

SOUHLAS VLASTNÍKA POZEMKU S UMÍSTĚNÍM / ZMĚNOU POLOHY KANALIZAČNÍ A VODOVODNÍ PŘÍPOJKY

SWECO

Název zakázky: Sezimovo Ústí - ul. Pod Vrbou, rekonstrukce vodovodu a kanalizace

Č. zakázky: 11 - 9216 - 0200

Jméno: Soldát Jiří nar.: 3.10.1947 bydliště: Pod Vrbou 299/32, 391 02 Sezimovo Ústí

Je (jsou) vlastník(y) pozemku parc. č. 207/83, budovy s číslem popisným 299/32 v kat. úz. Sezimovo Ústí. Tato budova má sdružené přípojky s budovou č. popisného 1299.

Souhlasím(e) – ~~nesouhlasím(e)~~ s umístěním kanalizační i vodovodní přípojky na pozemcích s parc. č. 207/83 a 207/84 podle situačního zákresu.

V Sezimově Ústí dne: 12.5.2020 .....

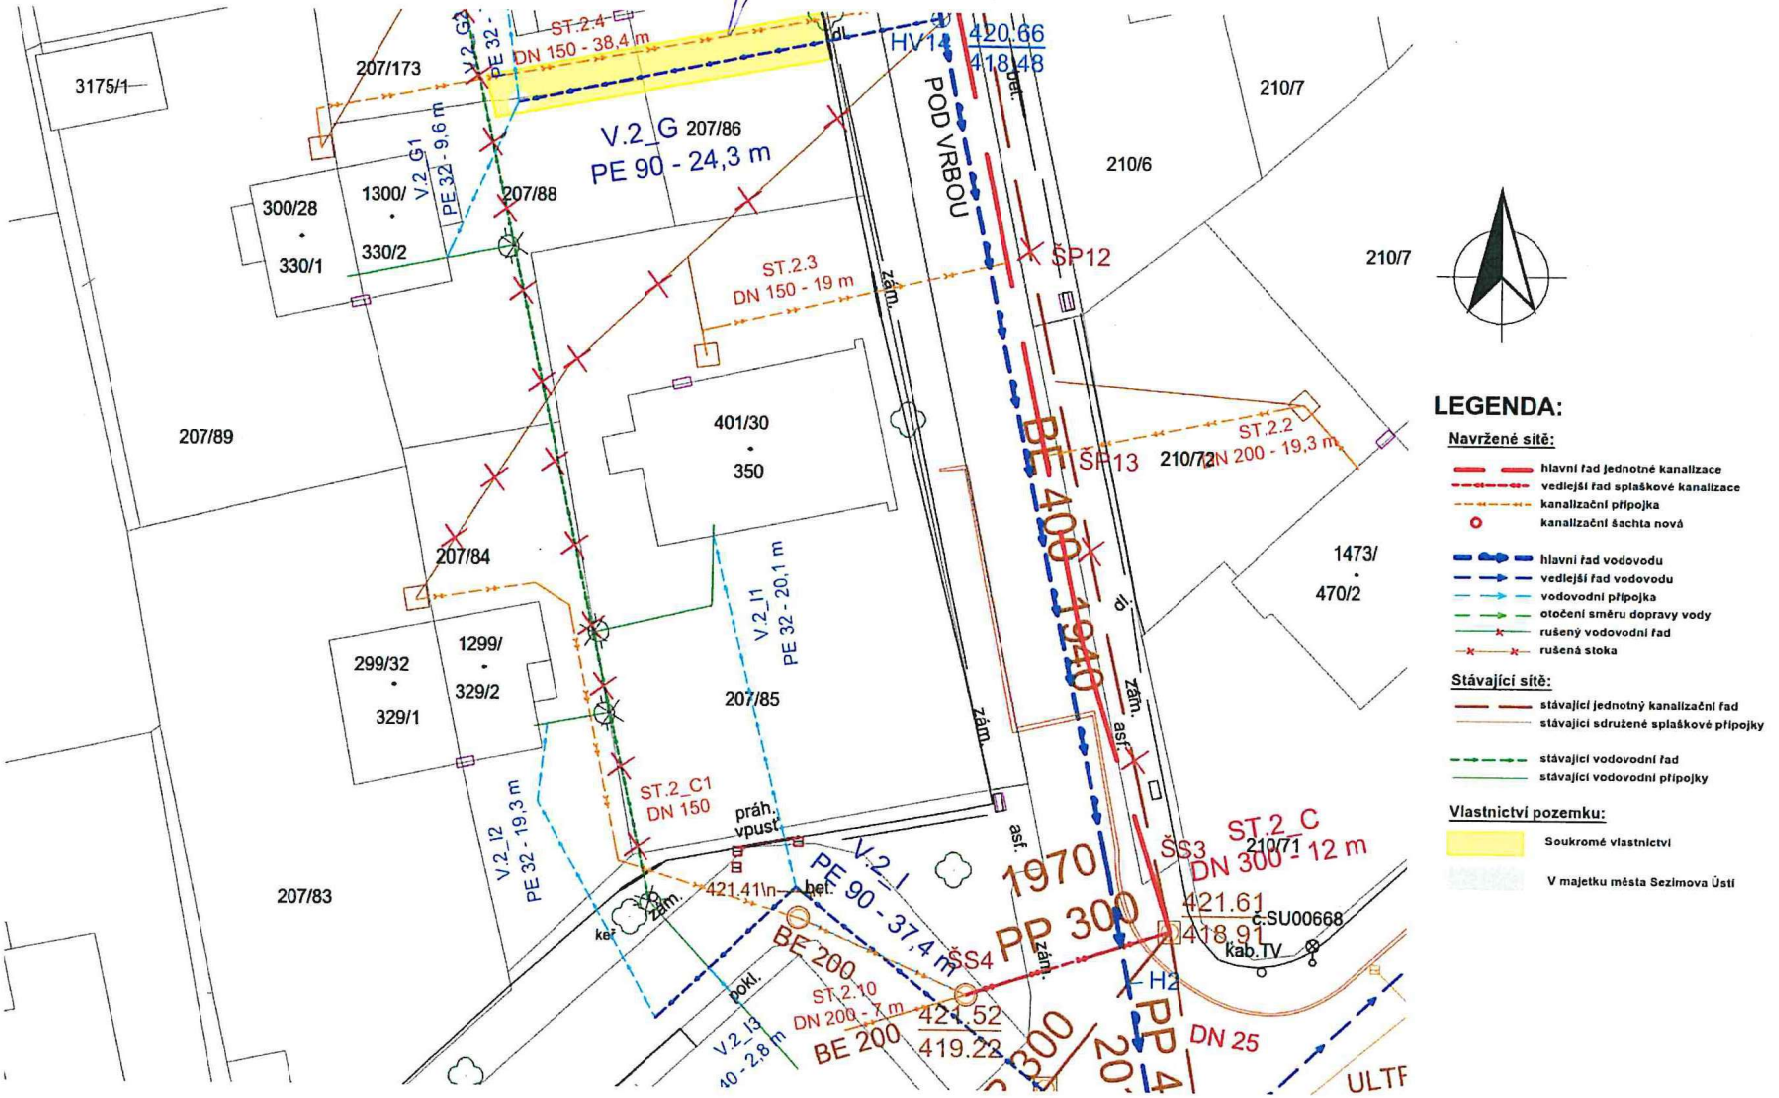

LEGENDA:

Navržené sítě:

- hlavní řad jednotné kanalizace
- vedlejší řad splaškové kanalizace
- kanalizační přípojka
- kanalizační šachta nová
- hlavní řad vodovodu
- vedlejší řad vodovodu
- vodovodní přípojka
- otočení směru dopravy vody
- rušený vodovodní řad
- rušená stoka

Stávající sítě:

- stávající jednotný kanalizační řad
- stávající sdružené splaškové přípojky
- stávající vodovodní řad
- stávající vodovodní přípojky

Vlastnictví pozemku:

- Soukromé vlastnictví
- V majetku města Sezimova Ústí

Majitel pozemku souhlasí s gravitačním odvodem kanalizačními přípojky. V případě čerpání nutné dorazit financovaný provozu včetně realizace se sousedy a správcem sítě.

SOUHLAS VLASTNÍKA POZEMKU S UMÍSTĚNÍM / ZMĚNOU POLOHY KANALIZAČNÍ A VODOVODNÍ PŘÍPOJKY

SWECO

Název zakázky: Sezimovo Ústí - ul. Pod Vrbou, rekonstrukce vodovodu a kanalizace

Č. zakázky: 11 - 9216 - 0200

Jméno: Karman Jaroslav nar.: 21.8.1970 bydliště: Okružní 318/10, 391 02 Sezimovo Ústí

Karmanová Hana nar.: 22.8.1971 bydliště: Okružní 318/10, 391 02 Sezimovo Ústí

Je (jsou) vlastník(y) pozemku parc. č. 207/143 a budovy s číslem popisným 318/10 v kat. úz. Sezimovo Ústí. Tato budova má sdružené přípojky s budovou č. popisného 1318. Nová kanalizační přípojka je navržena v délce 12 m o profilu DN 150.

Souhlasím(e) – ~~nesouhlasím(e)~~ s umístěním kanalizační přípojky na pozemcích s parc. č. 207/143 podle situačního zákresu.

Souhlasím(e) – ~~nesouhlasím(e)~~ s případným návrhem přepojení vodovodní přípojky do hlavního řadu v ulici Okružní.

V SEZIMOVĚ ÚSTÍ II dne: 14.5.20 Karmanová

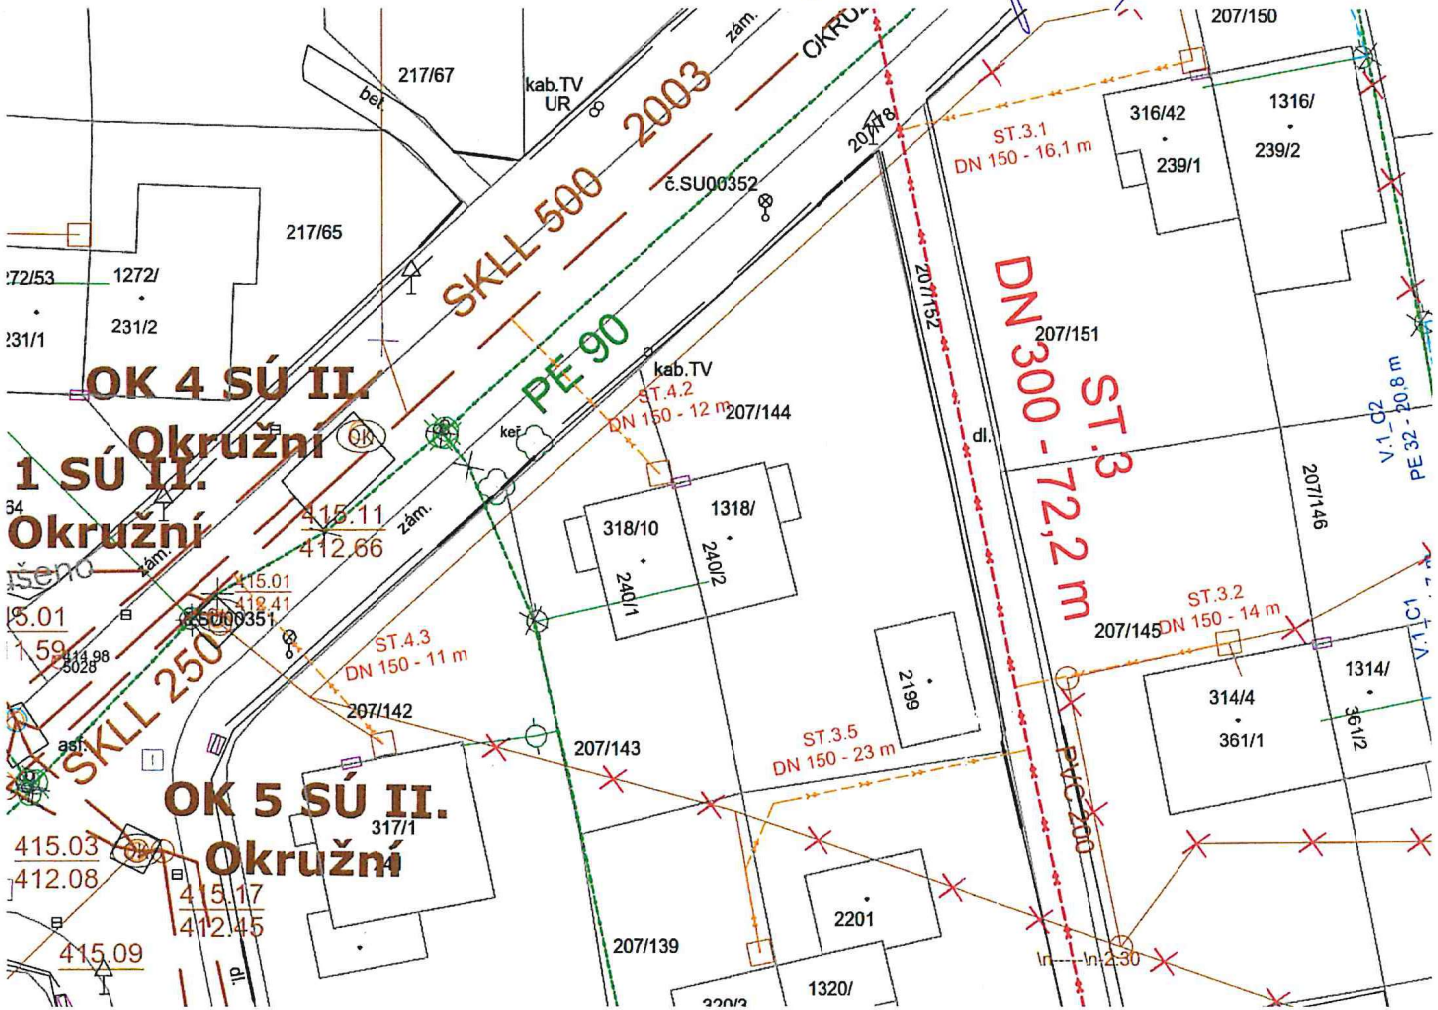

Sousední pozemek č. 207/144 má samostatnou kan. přípojku, kterou chce také do ulice Okružní

LEGENDA:

Navržené sítě:
- hlavní řad jednotné kanalizace
- vedlejší řad splaškové kanalizace
- kanalizační přípojka
- kanalizační šachta nová
- hlavní řad vodovodu
- vedlejší řad vodovodu
- vodovodní přípojka
- otočení směru dopravy vody
- rušený vodovodní řad
- rušená stoka

Stávající sítě:
- stávající jednotný kanalizační řad
- stávající sdružené splaškové přípojky
- stávající vodovodní řad
- stávající vodovodní přípojky

Vlastnictví pozemku:
- Soukromé vlastnictví
- V majetku města Sezimova Ústí

SOUHLAS VLASTNÍKA POZEMKU S UMÍSTĚNÍM / ZMĚNOU POLOHY KANALIZAČNÍ A VODOVODNÍ PŘÍPOJKY

SWECO

Název zakázky: Sezimovo Ústí - ul. Pod Vrbou, rekonstrukce vodovodu a kanalizace Č. zakázky: 11 - 9216 - 0200

Jméno: Jirák Vladimír nar.: ..... bydliště: Pod Vrbou 1282, 391 02 Sezimovo Ústí

Je (jsou) vlastník(y) pozemku parc. č. 210/38, budovy s číslem popisným 1282 v kat. úz. Sezimovo Ústí. Tato budova má sdruženou přípojku kanalizace a bude mít samostatnou přípojku vodovodu.

Přepojení kanalizační přípojky bude v délce 16, 1 m o DN 150 přes pozemek 210/39.Vodovodní přípojka je navržena v délce 11,8 m o profilu DN 32.

Souhlasím(e) – nesouhlasím(e) s umístěním vodovodní přípojky na pozemcích s parc. č. 210/38 podle situačního zákresu.

V Sezimově Ústí dne: ....

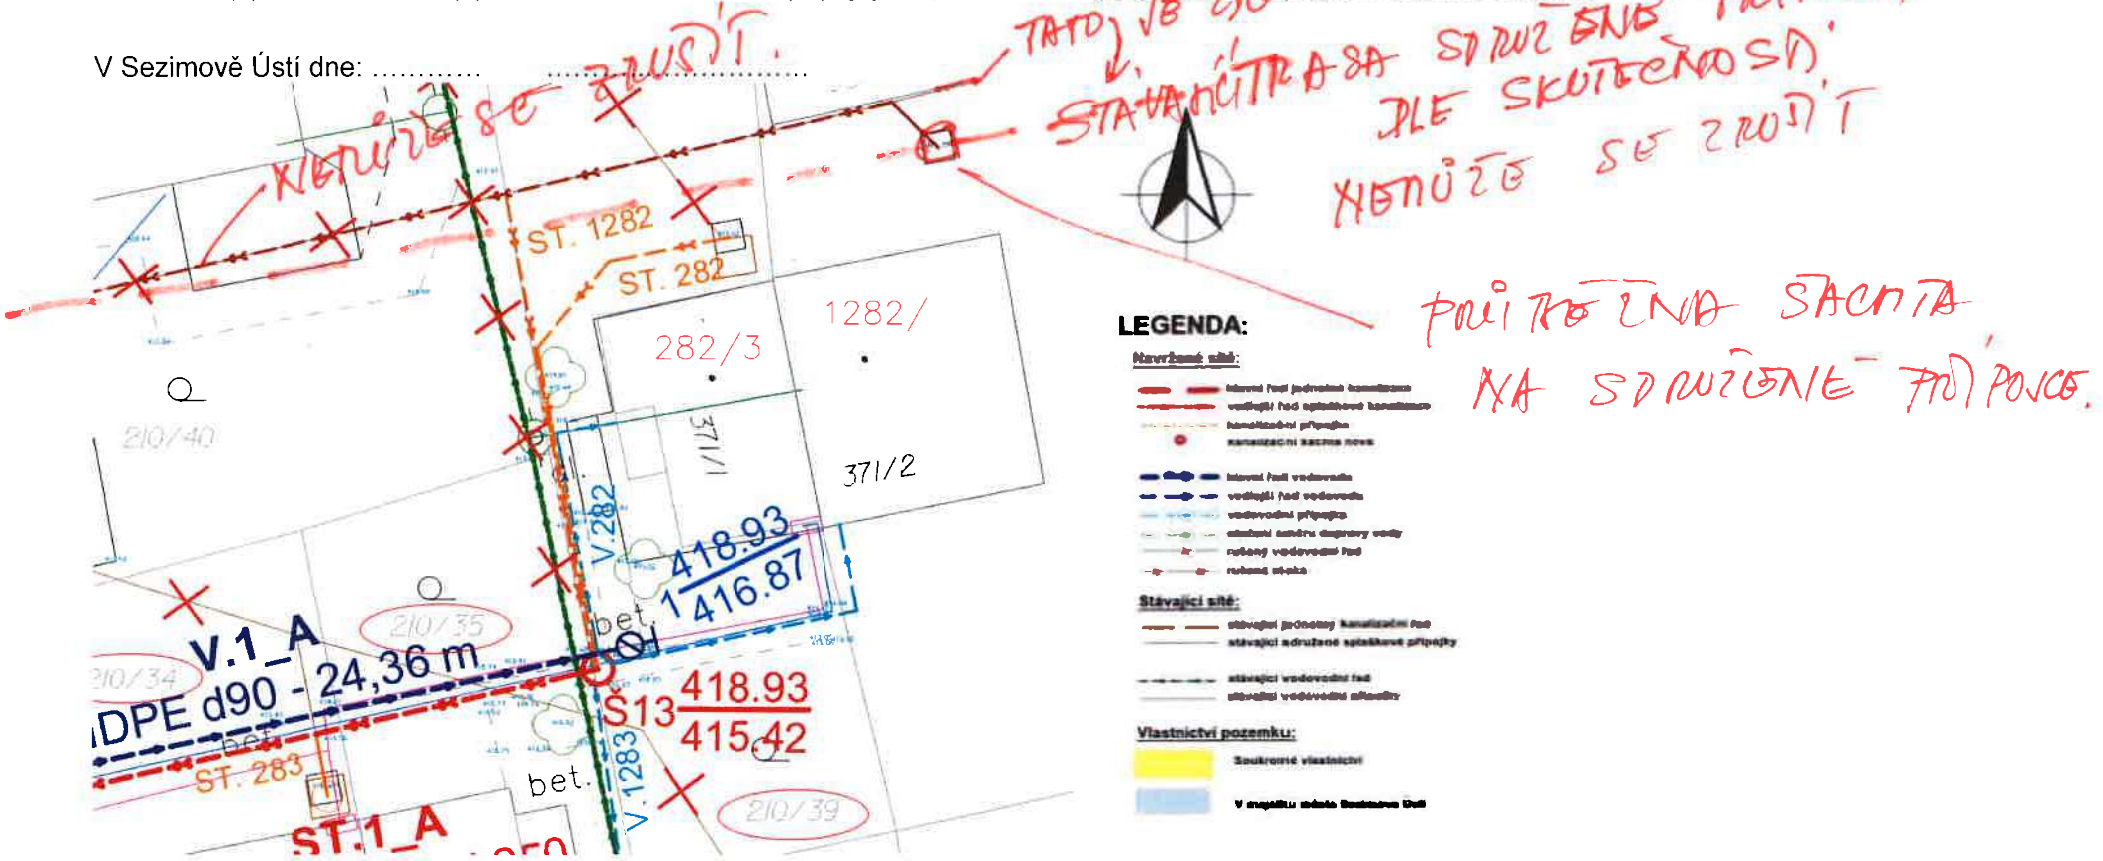

SOUHLAS VLASTNÍKA POZEMKU S UMÍSTĚNÍM / ZMĚNOU POLOHY KANALIZAČNÍ A VODOVODNÍ PŘÍPOJKY

SWECO

Název zakázky: Sezimovo Ústí - ul. Pod Vrbou, rekonstrukce vodovodu a kanalizace Č. zakázky: 11 - 9216 - 0200

Jméno: Bočková Petra nar.: 20.2.1980 bydliště: Okružní 315/44, 391 02 Sezimovo Ústí

Kalinová Jana nar.: 16.10.1970 bydliště: Hraběcí 443, Strkov, 391 11 Planá nad Lužnicí

Je (jsou) vlastník(y) pozemku parc. č. 207/149, budovy s číslem popisným 315/44 v kat. úz. Sezimovo Ústí.

Nová kanalizační přípojka je navržena v délce 15,8 m o profilu DN 150. Vodovodní přípojka je dimenzována v délce 10,24 m o profilu DN 32.

Souhlasím(e) – nesouhlasím(e) s umístěním kanalizační i vodovodní přípojky na pozemku parc. č. 207/149 podle situačního zákresu.

V Planá n. Lužnicí dne: 24.5.2020 .....

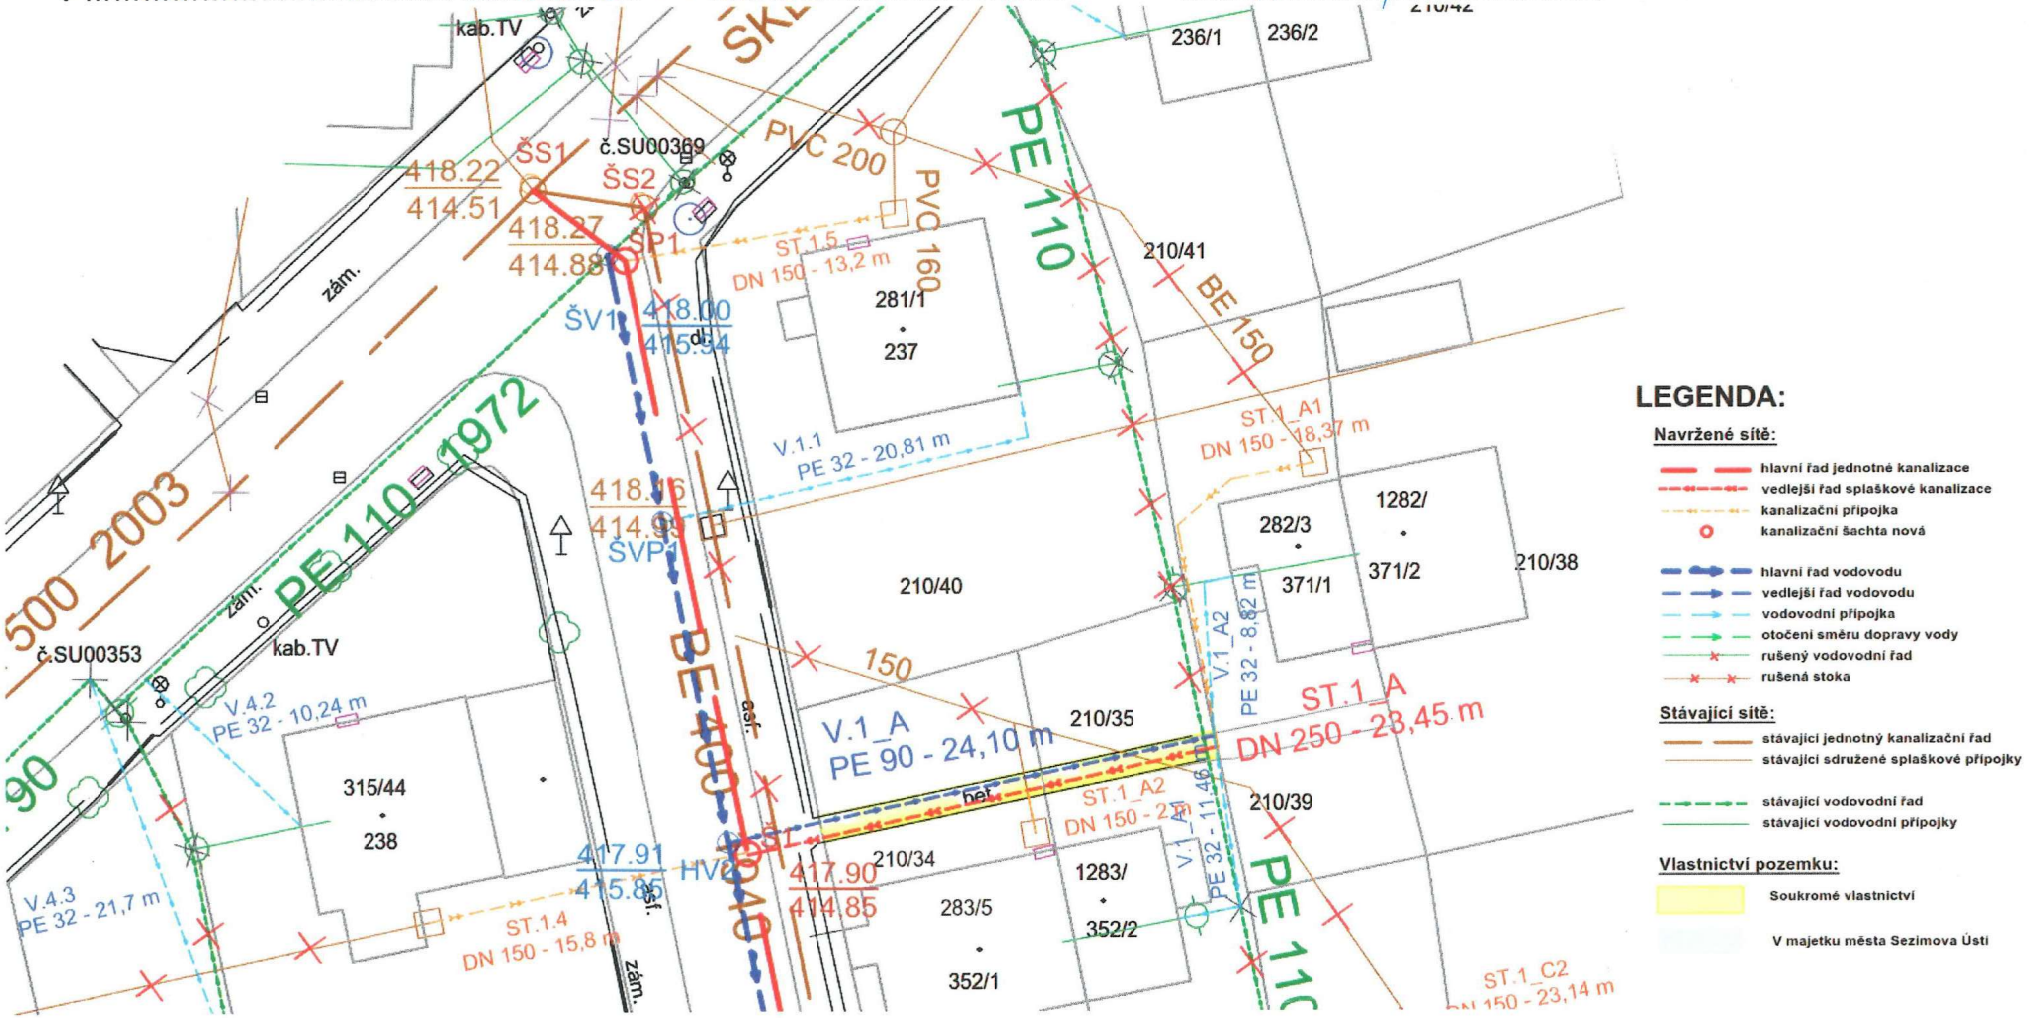

LEGENDA:

Navržené sítě:

- hlavní řad jednotné kanalizace
- vedlejší řad splaškové kanalizace
- kanalizační přípojka
- kanalizační šachta nová
- hlavní řad vodovodu
- vedlejší řad vodovodu
- vodovodní přípojka
- otočení směru dopravy vody
- rušený vodovodní řad
- rušená stoka

Stávající sítě:

- stávající jednotný kanalizační řad
- stávající sdružené splaškové přípojky
- stávající vodovodní řad
- stávající vodovodní přípojky

Vlastnictví pozemku:

- Soukromé vlastnictví
- V majetku města Sezimova Ústí