REVIZE	POPIS	DATUM	SCHVÁLIL
6			
5			
4			
3	Zapracování připomínek	19.01.2022	Ing. Kubová, Ph.D.
2	Čistopis	17.12.2021	Ing. Kubová, Ph.D.
1	verze k projednání	29.10.2021	Ing. Kubová, Ph.D.

Sweco Hydroprojekt a.s. Ústředí Praha
Táborská 31, 140 16 Praha 4; praha@sweco.cz; www.sweco.cz

VYPRACOVAL	-	HIP	Ing. Kubová, Ph.D.	T. KONTROLA	Ing. Kuba, Ph.D.
PROJEKTANT		ŘEDITEL DIVIZE	Ing. Stanislav Hanák	DATUM	12/2021
OBJEDNATEL	Vodárenská společnost Táborsko s.r.o.			OKRES	Tábor
AKCE: Sezimovo Ústí - ul. Pod Vrbou Rekonstrukce vodovodu a kanalizace				ČÍSLO ZAKÁZKY	11 9216 03 00
				STUPEŇ	DPS
				FORMÁT	
				MĚŘÍTKO	
				ARCHIVNÍ ČÍSLO	005885/21/1
PŘÍLOHA: Souhlasy vlastníků pozemků se stavbou				ČÍSLO PŘÍLOHY	E.7.1 a 3

Tato dokumentace včetně všech příloh (s výjimkou dat poskytnutých objednatelem) je duševním vlastnictvím akciové společnosti Sweco Hydroprojekt a.s. Objednatel této dokumentace je oprávněn ji využít k účelům vyplývajícím z uzavřené smlouvy bez jakéhokoliv omezení. Jiné osoby (jak fyzické, tak právnické) nejsou bez předchozího výslovného souhlasu objednatele oprávněny tuto dokumentaci ani její části jakkoli využívat, kopírovat (ani jiným způsobem rozmnožovat) nebo zpřístupnit dalším osobám.
Poznámka: Podpisy zpracovatelů jsou připojeny pouze k výtisku číslo 01 nebo originálu přílohy (matrici).

SWECO

ZASLÁNO E-MAILEM:

PhDr. Vladislava Šídlová
Pod Vrbou 1299
391 02 Sezimovo Ústí

VÁŠ DOPIS ZNAČKY / ZE DNE:	NAŠE ZNAČKA / ČÍSLO:	MÍSTO ODESLÁNÍ / DATUM:
/	151/447/KUD / DOP2112-1106	Praha / 22.12.2021

VĚC: Souhlas vlastníka s vedením kanalizační a vodovodní přípojky na pozemcích č. 207/83 a 207/84

Vážená paní doktorko,

v rámci připravované stavby „Sezimovo Ústí, ul. Pod Vrbou – Rekonstrukce kanalizace a vodovodu" byla z důvodu obtížného řešení rekonstrukce kanalizace na pozemcích č. 207/83 a 207/84 na základě Vaší žádosti jakožto majitele dotčeného pozemku, přes který by měla být vedena nová kanalizační přípojka, prověřována i možnost zachování stávající sdružené kanalizační přípojky.

Z tohoto důvodu byla dne 14. 12. 2021 kamerovým systémem provedena kontrola stávající sdružené kanalizační přípojky k nemovitostem č. 299 a 1299. Na základě toho lze konstatovat, že kanalizační přípojka je funkční, ovšem se známkami poškození odpovídajícími stáří materiálu kanalizační přípojky. Dá se tedy předpokládat, že přípojka může být v řádu několika let (5 let?) provozována bez nutnosti oprav. Nedá se to však zaručit.

Řešení případných havárií této přípojky může být do budoucna značně komplikované, neboť je stávající přípojka vedena z pozemků č. 207/83 a 207/84 přes pozemky 3 dalších vlastníků (jedná se o pozemky 207/88, 207/85 a 207/86 u nemovitostí č. 1300, 401 a 1301). Přípojka je částečně vedena i pod objekty umístěnými v zahradách výše uvedených dotčených pozemků. Po důkladném zvážení celé situace se nabízí následující řešení:

- Přípojka kanalizace (přípojka označená ST.299 znázorněná oranžovou barvou) bude vedena přes pozemek č. 207/84 v souběhu s novou vodovodní přípojkou V.1299 (znázorněna modře) – viz výstřižek ze situace.
- Vzhledem k relativně stísněným podmínkám provádění stavby na pozemku č. 207/84 bude s vybraným zhotovitelem stavby provedena před zahájením stavby konzultace s vlastníkem pozemku, aby bylo zřejmé, jakým způsobem bude dostupnou technologií přípojku kanalizace na tomto pozemku provádět, a to bez větších zásahů do zahrady a bez ohrožení stability dotčené nemovitosti.
- Před zahájením stavební činnosti bude provedena pasportizace stávajícího stavu nemovitosti i zahrady v místě realizace stavební činnosti.

Sweco Hydroprojekt a.s.
ústředí Praha
Táborská 31
140 16 Praha 4
telefon +420 261 102 242
fax +420 261 215 186

IČ: 26475081
praha@sweco.cz
www.sweco.cz
www.swecogroup.com

Vyřizuje:
Ing. Dagmar Kubová, Ph.D.
přímý telefon +420 261 102 449
mobilní telefon +420

Firma je zapsána do obchodního rejstříku vedeného Městským soudem v Praze oddíl B., vložka 7326.
Je nositelem certifikací ČSN EN ISO 9001:2009, ČSN EN ISO 14001:2005, ČSN OHSAS 18001:2008.

- Po dobu realizace bude pro přístup do objektu přes provedený výkop položená přístupová lávka s oboustranným zábradlím.
- Po dokončení stavebních prací budou plochy navrácené do původního stavu.

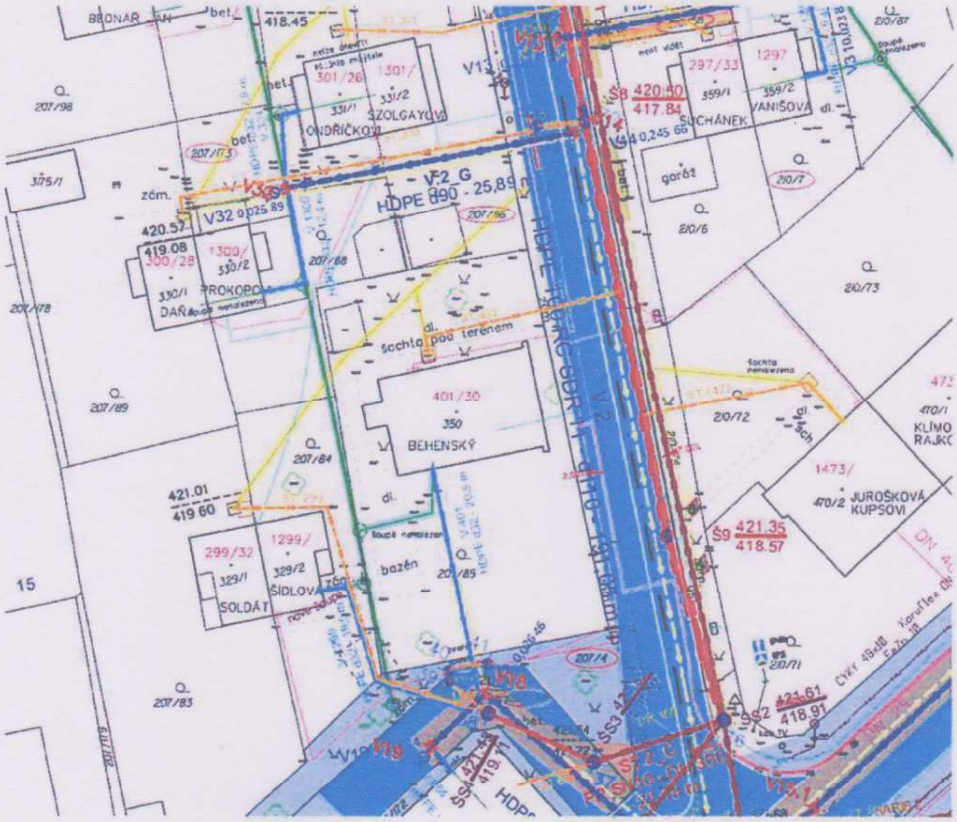

Shora uvedené řešení přijala:

PhDr. Šídlová

PhDr. Vladislava Šídlová
(vlastník pozemku č. 207/84, kde bude rekonstrukce přípojek realizována)

V Sezimově Ústí dne: 3. 4. 2022

S pozdravem
Ing. Stanislav Hanák
Ředitel divize

Sweco Hydroprojekt a.s.
Ústřední
Táborská 31, 140 16 Praha
11

V případě jakýchkoliv dotazů, prosím, kontaktujete:
Ing. Dagmar Kubová, Ph.D.
Vedoucí vodohospodářského oddělení 1
tel. 721 943 464, e-mail: dagmar.kubova@sweco.cz

SOUHLAS VLASTNÍKA POZEMKU S UMÍSTĚNÍM / ZMĚNOU POLOHY KANALIZAČNÍ A VODOVODNÍ PŘÍPOJKY

SWECO

Název zakázky: Sezimovo Ústí - ul. Pod Vrbou, rekonstrukce vodovodu a kanalizace Č. zakázky: 11 - 9216 - 0200

Jméno: **Němec Jiří** nar.: 8702.22/1148 bydliště: Pod Vrbou 294/27, 391 02 Sezimovo Ústí

Je (jsou) vlastník(y) pozemku parc. č. 207/89, budovy s číslem popisným 300/28 v kat. úz. Sezimovo Ústí. Tato budova má sdružené přípojky s budovou č. popisného 1300.

Nová kanalizační přípojka je navržena v délce cca 38,4 m o profilu DN 150. Vodovodní přípojka je navržena v délce 9,6 m o profilu DN 32.

Zároveň je navržen přes pozemky s par. Č. 207/88 a 207/86 vedlejší vodovodní řad v celkové délce 24,30 m o profilu DN 90.

Souhlasím(e) – ~~nesouhlasím(e)~~ s umístěním kanalizační i vodovodní přípojky na pozemcích s parc. č. 207/86, 207/88, 207/89 a 207/173 podle situačního zákresu.

V Sezimově Ústí dne: 9.10.2021

SOUHLAS VLASTNÍKA POZEMKU S UMÍSTĚNÍM / ZMĚNOU POLOHY KANALIZAČNÍ A VODOVODNÍ PŘÍPOJKY

SWECO

Název zakázky: Sezimovo Ústí - ul. Pod Vrbou, rekonstrukce vodovodu a kanalizace Č. zakázky: 11 - 9216 - 0200

Jméno: **Milichovská Věra Ing.** nar.: 12. 7. 1969 bydliště: Táborská 127/28, 391 01 Sezimovo Ústí

Šedivcová Irena Bc. nar.: 19. 10. 1975 bydliště: Krále Jiřího 1321/10 390 02 Tábor

Je (jsou) vlastník(y) pozemku parc. č. 210/16, budovy s číslem popisným 293/25 v kat. úz. Sezimovo Ústí. Tato budova má sdružené přípojky s budovou č. popisného 1293.

Nová kanalizační přípojka je navržena v délce 2,4 m o profilu DN 150. Vodovodní přípojka je dimenzována v délce 13,7 m o profilu DN 32.

Zároveň jsou navrženy přes pozemky s par.č. 210/16 a 210/17 vedlejší řady. Vedlejší kanalizační řad je dimenzován v celkové délce 23,7 m o profilu DN 250 a vedlejší vodovodní řad v celkové délce 26 m o profilu DN 90.

Souhlasím(e) – ~~nesouhlasím(e)~~ s umístěním kanalizační i vodovodní přípojky na pozemcích s parc. č. 210/16 a 210/17 podle situačního zákresu.

V Sezimově Ústí dne: 5. 10. 2021 .....

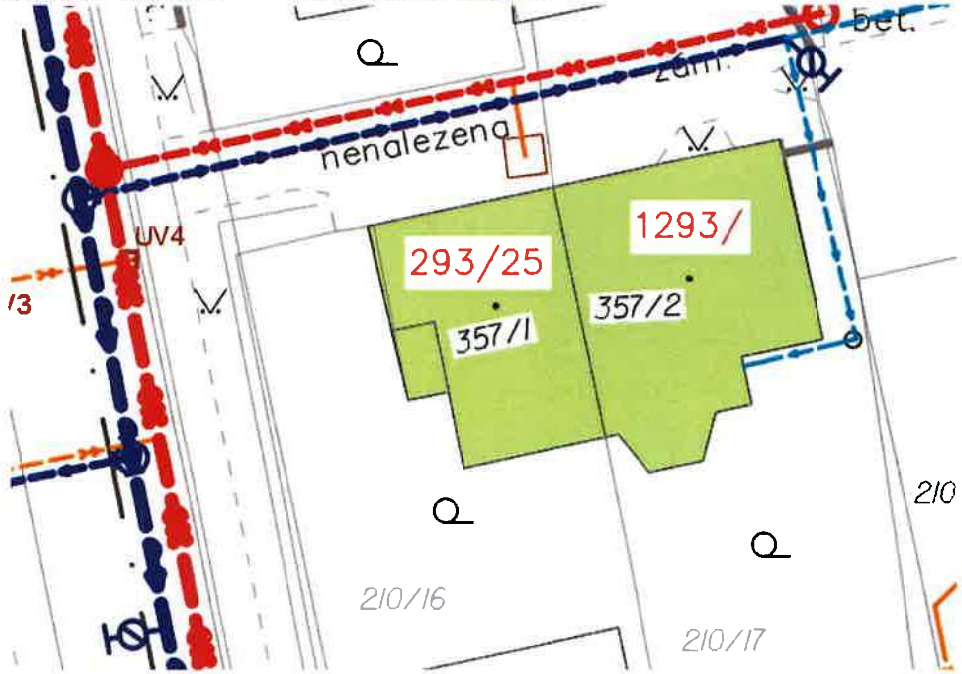

LEGENDA:

SOUHLAS VLASTNÍKA POZEMKU S UMÍSTĚNÍM / ZMĚNOU POLOHY KANALIZAČNÍ A VODOVODNÍ PŘÍPOJKY

SWECO

Název zakázky: Sezimovo Ústí - ul. Pod Vrbou, rekonstrukce vodovodu a kanalizace

Č. zakázky: 11 - 9216 - 0200

Jméno: **Milichovská Věra Ing.** nar. 12.7.1969 bydliště: Táborská 127/28, 391 01 Sezimovo Ústí

Šedivcová Irena Bc. nar.: 19.10.1975 bydliště: Krále Jiřího 1321/10 390 02 Tábor

Je (jsou) vlastník(y) pozemku parc. č. 210/16, budovy s číslem popisným 293/25 v kat. úz. Sezimovo Ústí. Tato budova má sdružené přípojky s budovou č. popisného 1293.

Nová kanalizační přípojka je navržena v délce 2,4 m o profilu DN 150. Vodovodní přípojka je dimenzována v délce 13,7 m o profilu DN 32.

Zároveň jsou navrženy přes pozemky s par.č. 210/16 a 210/17 vedlejší řady. Vedlejší kanalizační řad je dimenzován v celkové délce 23,7 m o profilu DN 250 a vedlejší vodovodní řad v celkové délce 26 m o profilu DN 90.

Souhlasím(e) – ~~nesouhlasím(e) s~~ umístěním kanalizační i vodovodní přípojky na pozemcích s parc. č. 210/16 a 210/17 podle situačního zákresu.

V Sezimově Ústí dne: 5.10.2021 .....

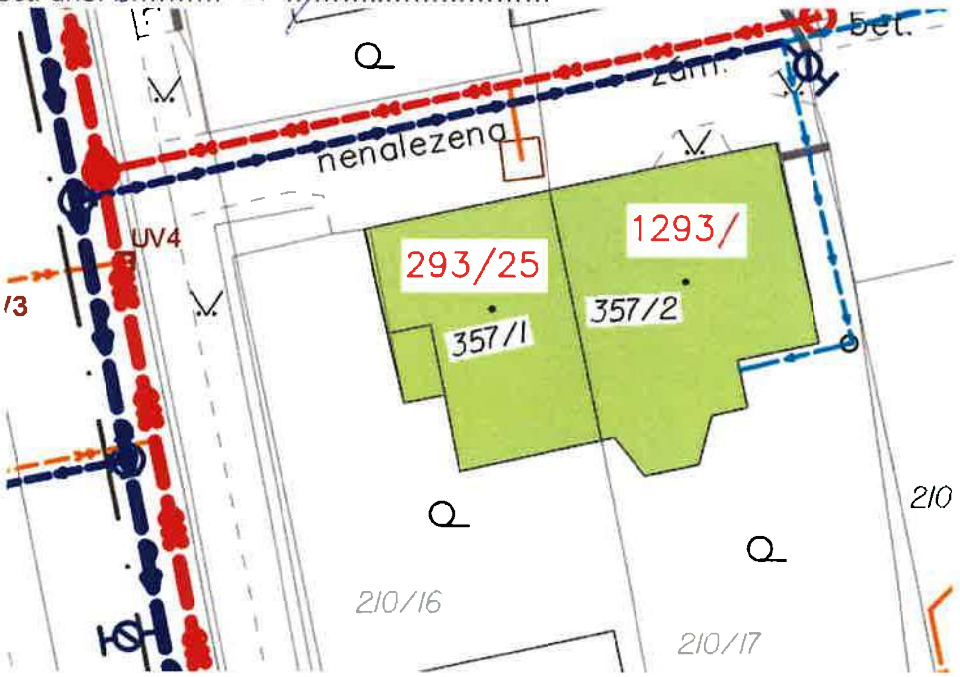

LEGENDA:

Navržené sítě:

Stávající sítě:

Vlastnictví pozemku:

15:40

SOUHLAS VLASTNÍKA POZEMKU S UMÍSTĚNÍM / ZMĚNOU POLOHY KANALIZAČNÍ A VODOVODNÍ PŘÍPOJKY

SWECO

Název zakázky: Sezimovo Ústí - ul. Pod Vrbou, rekonstrukce vodovodu a kanalizace Č. zakázky: 11 - 9216 - 0200

Jméno: Petr Kollmann nar.: 15.6.1976 bydliště: Pod Vrbou 291/21, 391 02 Sezimovo Ústí

Ing. Jana Kollmannová nar.: 7.12.1982 bydliště: Pod Vrbou 291/21, 391 02 Sezimovo Ústí

Je (jsou) vlastník(y) pozemku parc. č. 210/20, budovy s číslem popisným 291/21 v kat. úz. Sezimovo Ústí. Tato budova má sdružené přípojky s budovou č. popisného 1291.

Nová kanalizační přípojka je navržena v délce 16 m o profilu DN 150. Vodovodní přípojka je dimenzována v délce 10,7 m o profilu DN 32. Zároveň je navržen přes pozemky s parc. č. 210/20 a 210/60 vedlejší vodovodní řad v celkové délce 23,4 m o profilu DN 90.

Souhlasím(e) – nesouhlasím(e) s umístěním kanalizační i vodovodní přípojky včetně řadu na pozemcích s parc. č. 210/20 a 210/60 podle situačního zákresu.

SOUHLASÍM POKUD V PŘÍPADĚ POŠKOZENÉHO MAJETKU DÍKY STAVEBNÍM ÚPRAVÁM DOJDE K ADEKVÁTNÍ NÁPRAVĚ ČI NÁHRADĚ.

V Sezimově Ústí dne: 11.5.20 .....

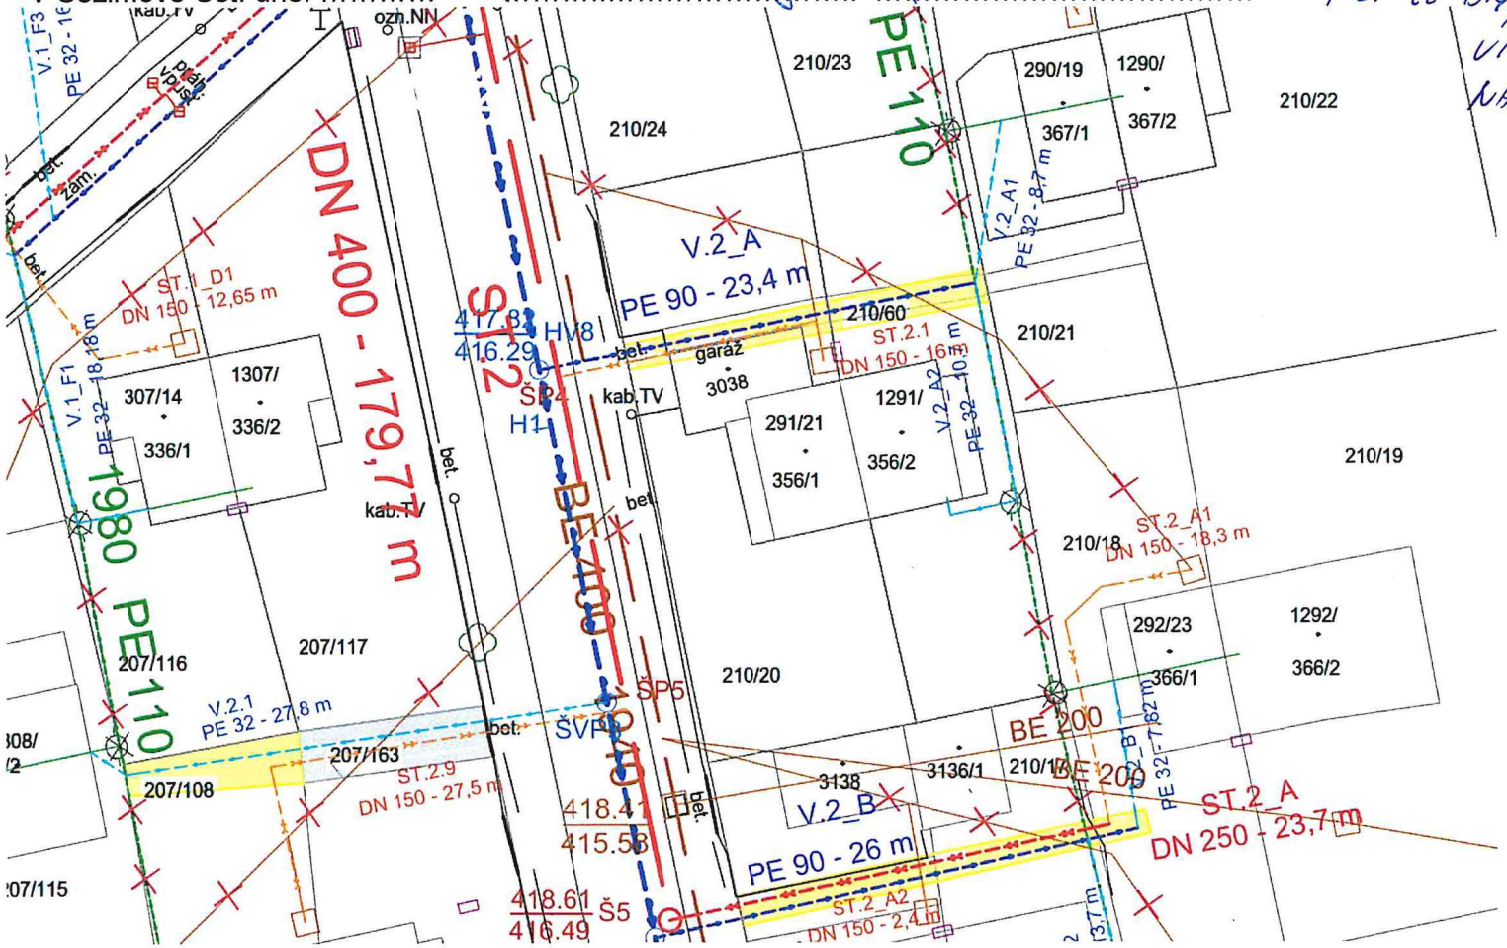

LEGENDA:

Navržené sítě:
- hlavní řad jednotné kanalizace
- vedlejší řad splaškové kanalizace
- kanalizační přípojka
- kanalizační šachta nová
- hlavní řad vodovodu
- vedlejší řad vodovodu
- vodovodní přípojka
- otočení směru dopravy vody
- rušený vodovodní řad
- rušená stoka

Stávající sítě:
- stávající jednotný kanalizační řad
- stávající sdružené splaškové přípojky
- stávající vodovodní řad
- stávající vodovodní přípojky

Vlastnictví pozemku:
- Soukromé vlastnictví
- V majetku města Sezimova Ústí

SOUHLAS VLASTNÍKA POZEMKU S UMÍSTĚNÍM / ZMĚNOU POLOHY KANALIZAČNÍ A VODOVODNÍ PŘÍPOJKY

SWECO

Název zakázky: Sezimovo Ústí - ul. Pod Vrbou, rekonstrukce vodovodu a kanalizace Č. zakázky: 11 - 9216 - 0200

Jméno: **KOZINSKI Ondřej** nar.: 2.8.1985 bydliště: Pod Vrbou 286/11, 391 02 Sezimovo Ústí

Je (jsou) vlastník(y) pozemku parc. č. 210/31, budovy s číslem popisným 286/11 v kat. úz. Sezimovo Ústí. Tato budova má sdružené přípojky s budovou č. popisného 1286.

Nová kanalizační přípojka je navržena v délce cca 19,0 m o profilu DN 150. Vodovodní přípojka je navržena v délce 26,4 m o profilu DN 32.

Souhlasím(e) – ~~nesouhlasím(e) s~~ umístěním kanalizační přípojky na pozemcích s parc. č. 210/31, 210/30 a vodovodní přípojky na pozemcích s parc. č. 210/31, 210/28 a 210/27 podle situačního zákresu.

KOZINSKI.O

V Sezimově Ústí dne: ....

SOUHLAS VLASTNÍKA POZEMKU S UMÍSTĚNÍM / ZMĚNOU POLOHY KANALIZAČNÍ A VODOVODNÍ PŘÍPOJKY

SWECO

Název zakázky: Sezimovo Ústí - ul. Pod Vrbou, rekonstrukce vodovodu a kanalizace Č. zakázky: 11 - 9216 - 0200

Jméno: **PRÁŠKOVÁ Ivana** nar. 10.1.1942 bydliště: Pod Vrbou 1285, 391 02 Sezimovo Ústí

Je (jsou) vlastník(y) pozemku parc. č. 210/32, budovy s číslem popisným 1285 v kat. úz. Sezimovo Ústí. Tato budova má sdružené přípojky s budovou č. popisného 285/9.

Nová kanalizační přípojka je navržena v délce cca 10,0 m o profilu DN 150. Vodovodní přípojka je navržena v délce 11,73 m o profilu DN 32.

Zároveň je navržen přes pozemky s par.č. 210/32 a 210/33 vedlejší vodovodní řad v celkové délce 23,7 m o profilu DN 90.

Souhlasím(e) – nesouhlasím(e) s umístěním kanalizační i vodovodní přípojky na pozemcích s parc. č. 210/32 a 210/33 podle situačního zákresu.

V Sezimově Ústí dne: 11.5.2020 Prášková

SOUHLAS VLASTNÍKA POZEMKU S UMÍSTĚNÍM / ZMĚNOU POLOHY KANALIZAČNÍ A VODOVODNÍ PŘÍPOJKY

SWECO

Název zakázky: Sezimovo Ústí - ul. Pod Vrbou, rekonstrukce vodovodu a kanalizace

Č. zakázky: 11 - 9216 - 0200

Jméno: Šimek Václav nar.: 13.2.1945 bydliště: Pod Vrbou 284/7, 391 02 Sezimovo Ústí

Šimková Vlasta nar.: 7.12.1944 bydliště: Pod Vrbou 284/7, 391 02 Sezimovo Ústí

Je (jsou) vlastník(y) pozemku parc. č. 210/36, budovy s číslem popisným 284/7 v kat. úz. Sezimovo Ústí. Tato budova má sdružené přípojky s budovou č. pop. 1284.

Nová kanalizační přípojka je navržena v délce 23,14 m o profilu DN 150. Vodovodní přípojka je dimenzována v délce 10,7 m o profilu DN 32.

Souhlasím(e) ~~nesouhlasím(e)~~ s umístěním kanalizační i vodovodní přípojky na pozemcích s parc. č. 210/37 a 210/36 podle situačního zákresu.

V Sezimově Ústí dne: 6.10.2020

Šimek V.
Šimek L

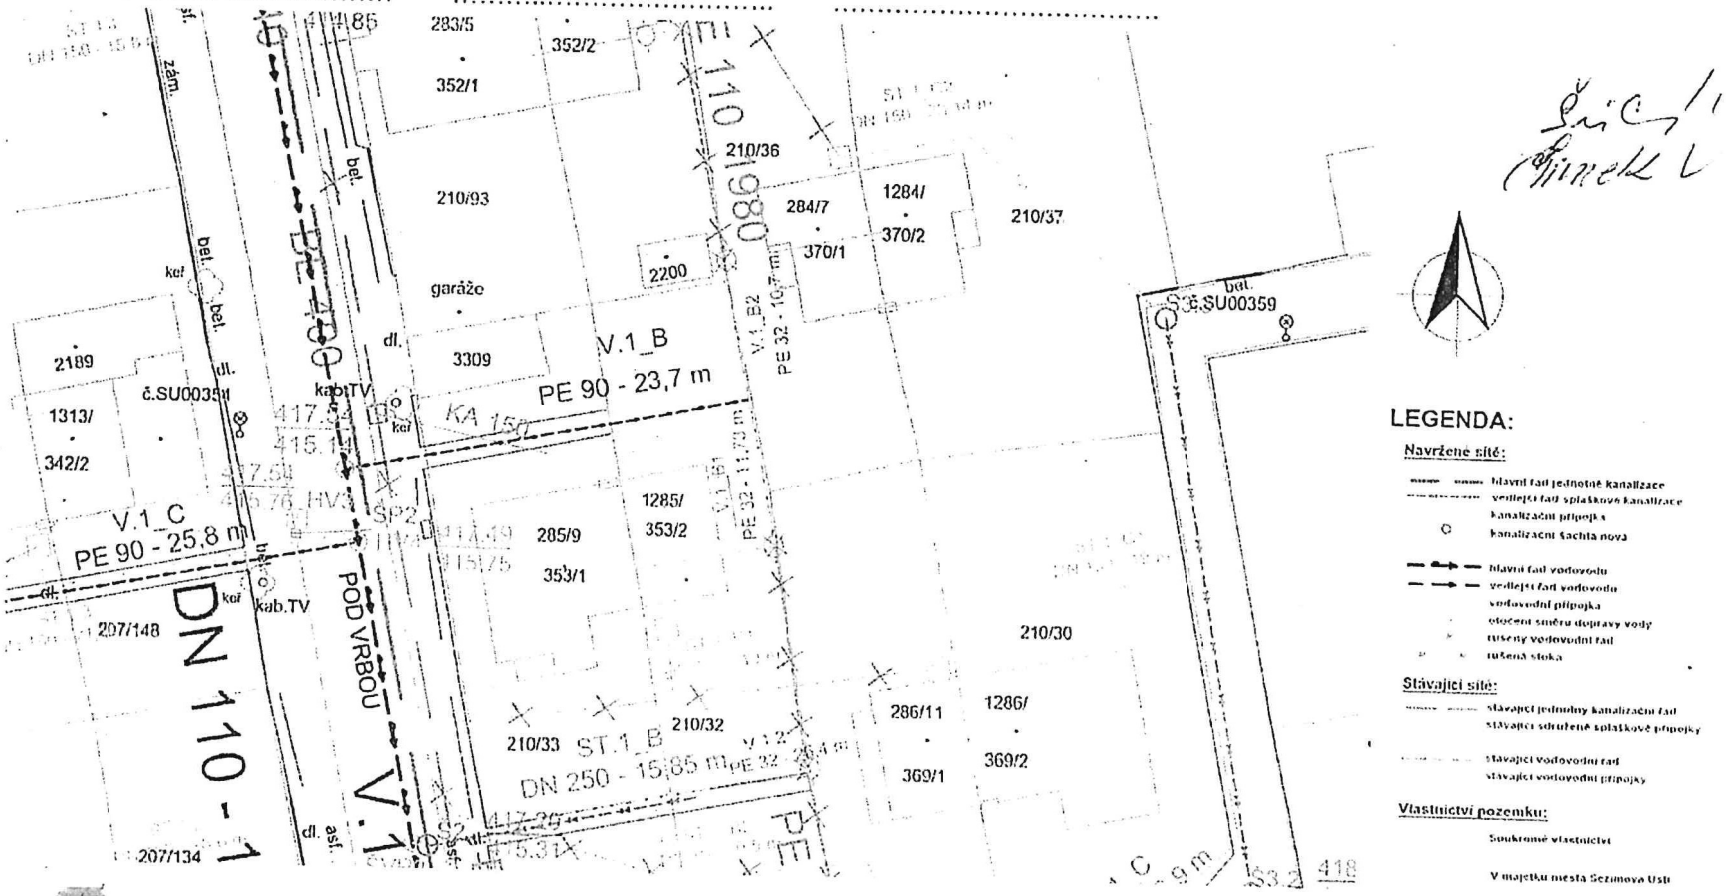

SOUHLAS VLASTNÍKA POZEMKU S UMÍSTĚNÍM / ZMĚNOU POLOHY KANALIZAČNÍ A VODOVODNÍ PŘÍPOJKY

SWECO

Název zakázky: Sezimovo Ústí - ul. Pod Vrbou, rekonstrukce vodovodu a kanalizace Č. zakázky: 11 - 9216 - 0200

Jméno: Smutník Jaroslav nar.: 14.2.44 bydliště: Pod Vrbou 296/31, 391 02 Sezimovo Ústí

Smutníková Marie nar.: 28.10.48 bydliště: Pod Vrbou 296/31, 391 02 Sezimovo Ústí

Je (jsou) vlastník(y) pozemku parc. č. 210/87, budovy s číslem popisným 296/31 v kat. úz. Sezimovo Ústí. Tato budova má sdružené přípojky s budovou č. popisného 1295.

Nová kanalizační přípojka je navržena v délce 16,4 m o profilu DN 150. Vodovodní přípojka je dimenzována v délce 9 m o profilu DN 32.

Souhlasím(e) – nesouhlasím(e) s umístěním kanalizační i vodovodní přípojky na pozemcích s parc. č. 210/37, 210/10 podle situačního zákresu.

V SU dne: 13.5. S. A. [illegible]

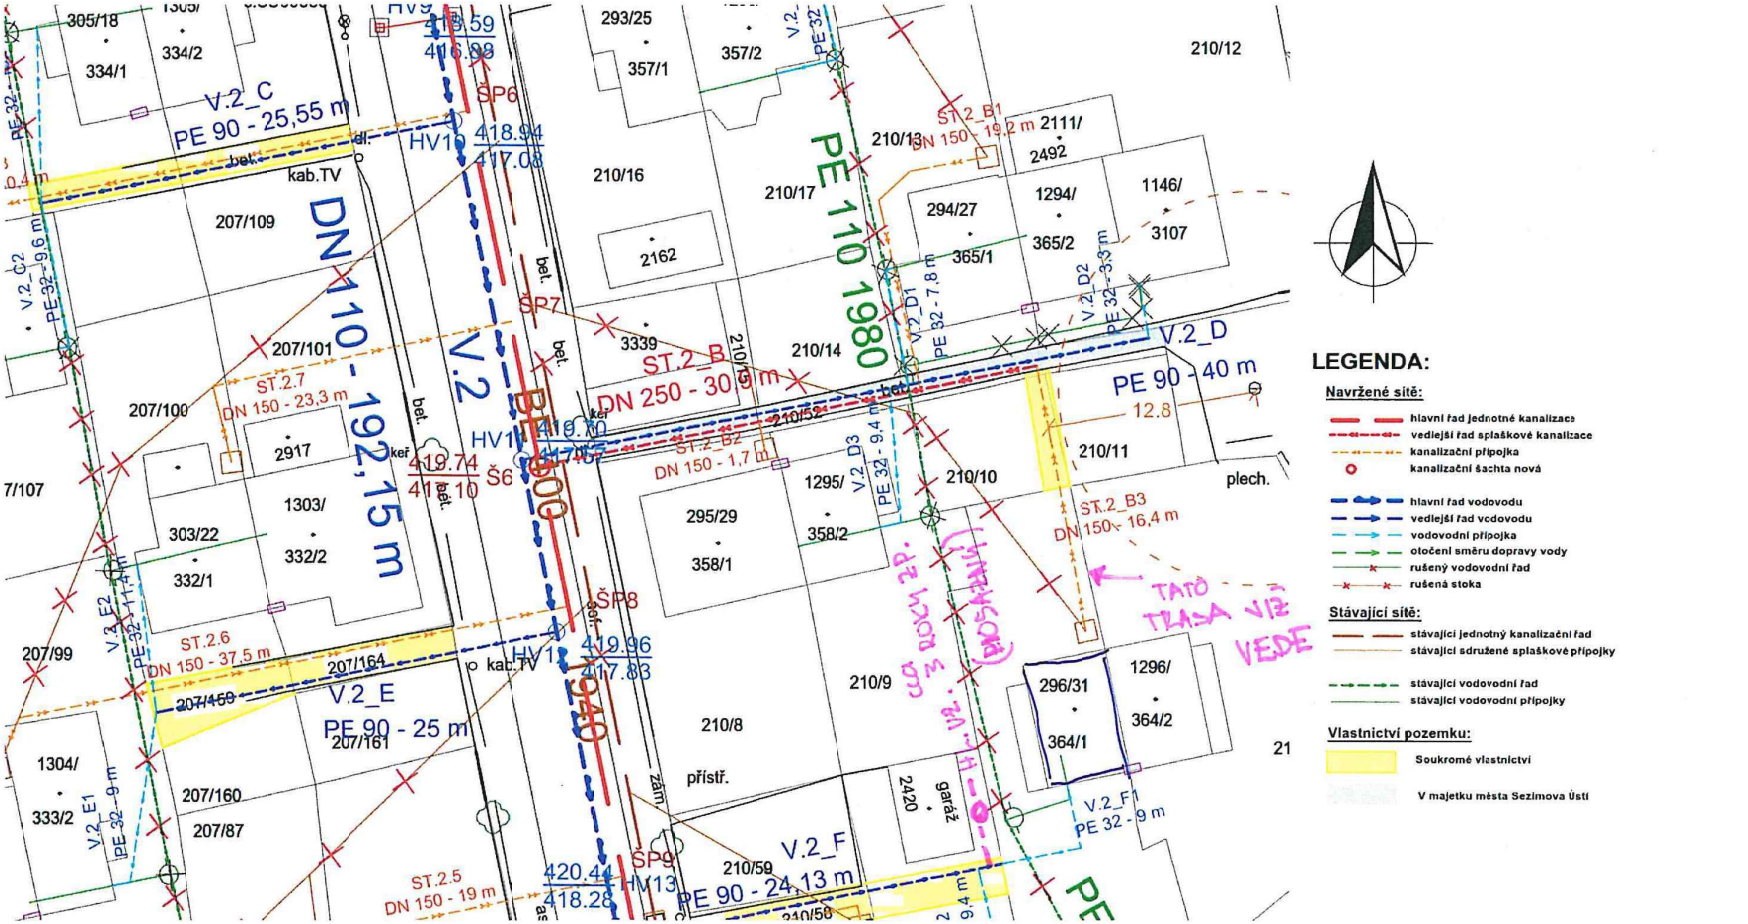

Majitel pozemku se chce domluvit se sousedem o přípojení vodovodní přípojky do stávajícího uzávěru, který je umístěný na poz. č. 210/4. Trasa kan. přípojky již byla realizována v r. 2003 (2002), ČEVAK byl s touto skutečností obeznámen.

Majitel pozemku souhlasí s případnou rekonstrukcí kan. přípojky – tvrdí, že je nutná jen na poz. č. 210/10 v majetku p. Zemana.

(V budoucnu bude nemovitost převedena na p. Janu Dvořákovou

KONTAKT: Dukelská 644, Sev. Ústí

~~Hoš 025 376~~ ✆ 605 467 604)

SOUHLAS VLASTNÍKA POZEMKU S UMÍSTĚNÍM / ZMĚNOU POLOHY KANALIZAČNÍ A VODOVODNÍ PŘÍPOJKY

SWECO

Název zakázky: Sezimovo Ústí - ul. Pod Vrbou, rekonstrukce vodovodu a kanalizace

Č. zakázky: 11 - 9216 - 0200

Jméno: SJM **BAKULA Jiří** nar.: 15.08.1965 bydliště: Pod Vrbou 1291 , 391 02 Sezimovo Ústí

BAKULOVA Jaroslava nar.: 17.05.1969 bydliště: Pod Vrbou 1291 , 391 02 Sezimovo Ústí

Je (jsou) vlastník(y) pozemku parc. č. 210/60, budovy s číslem popisným 1291 v kat. úz. Sezimovo Ústí. Tato budova má sdružené přípojky s budovou č. popisného 291/21.

Nová kanalizační přípojka je navržena v délce 16,0 m o profilu DN 150. Vodovodní přípojka je dimenzována v délce 10,7 m o profilu DN 32.

Zároveň jsou navrženy přes pozemky s par.č. 210/20 a 210/60 vedlejší vodovodní řad v celkové délce 23,4 m o profilu DN 90.

Souhlasím(e) – ~~nesouhlasím~~(e) s umístěním kanalizační i vodovodní přípojky na pozemcích s parc. č. 210/20 a 210/60 podle situačního zákresu.

V Sezimově Ústí dne: 12.10.2021

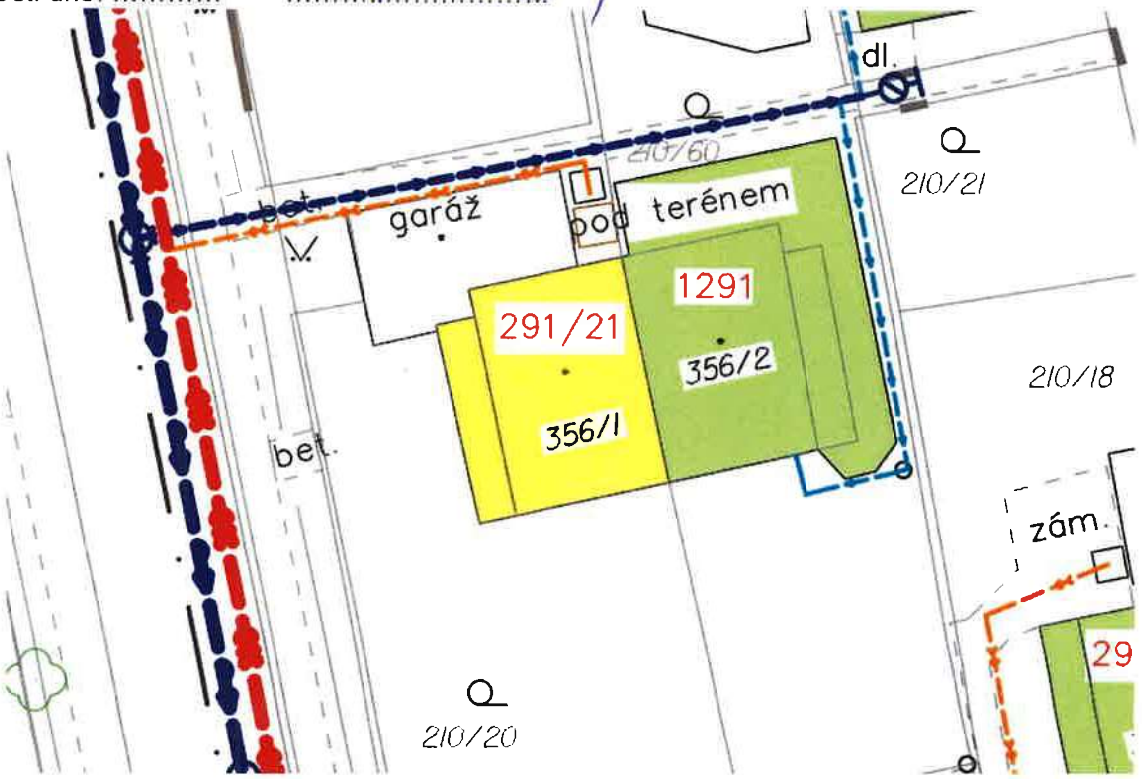

LEGENDA:

SOUHLAS VLASTNÍKA POZEMKU S UMÍSTĚNÍM / ZMĚNOU POLOHY KANALIZAČNÍ A VODOVODNÍ PŘÍPOJKY

SWECO

Název zakázky: Sezimovo Ústí - ul. Pod Vrbou, rekonstrukce vodovodu a kanalizace Č. zakázky: 11 - 9216 - 0200

Jméno: Mgr. Radka Přibylová nar.: 1. 12. 1972 bydliště: Pod Vrbou 281/1, 391 02 Sezimovo Ústí

Jiří Přibyl nar.: 13. 6. 1971 bydliště: Komenského 464/3, 391 02 Sezimovo Ústí

Je (jsou) vlastník(y) pozemku parc. č. 210/40, budovy s číslem popisným 281/1 v kat. úz. Sezimovo Ústí.

Nová kanalizační přípojka je navržena v délce 13,2 m o profilu DN 150. Vodovodní přípojka je dimenzována v délce 24 m o profilu DN 32.

Souhlasím(e) – nesouhlasím(e) s umístěním kanalizační i vodovodní přípojky na pozemku parc. č. 210/40 podle situačního zákresu.

V Sezimově Ústí dne: 5. 8. 2020 .....

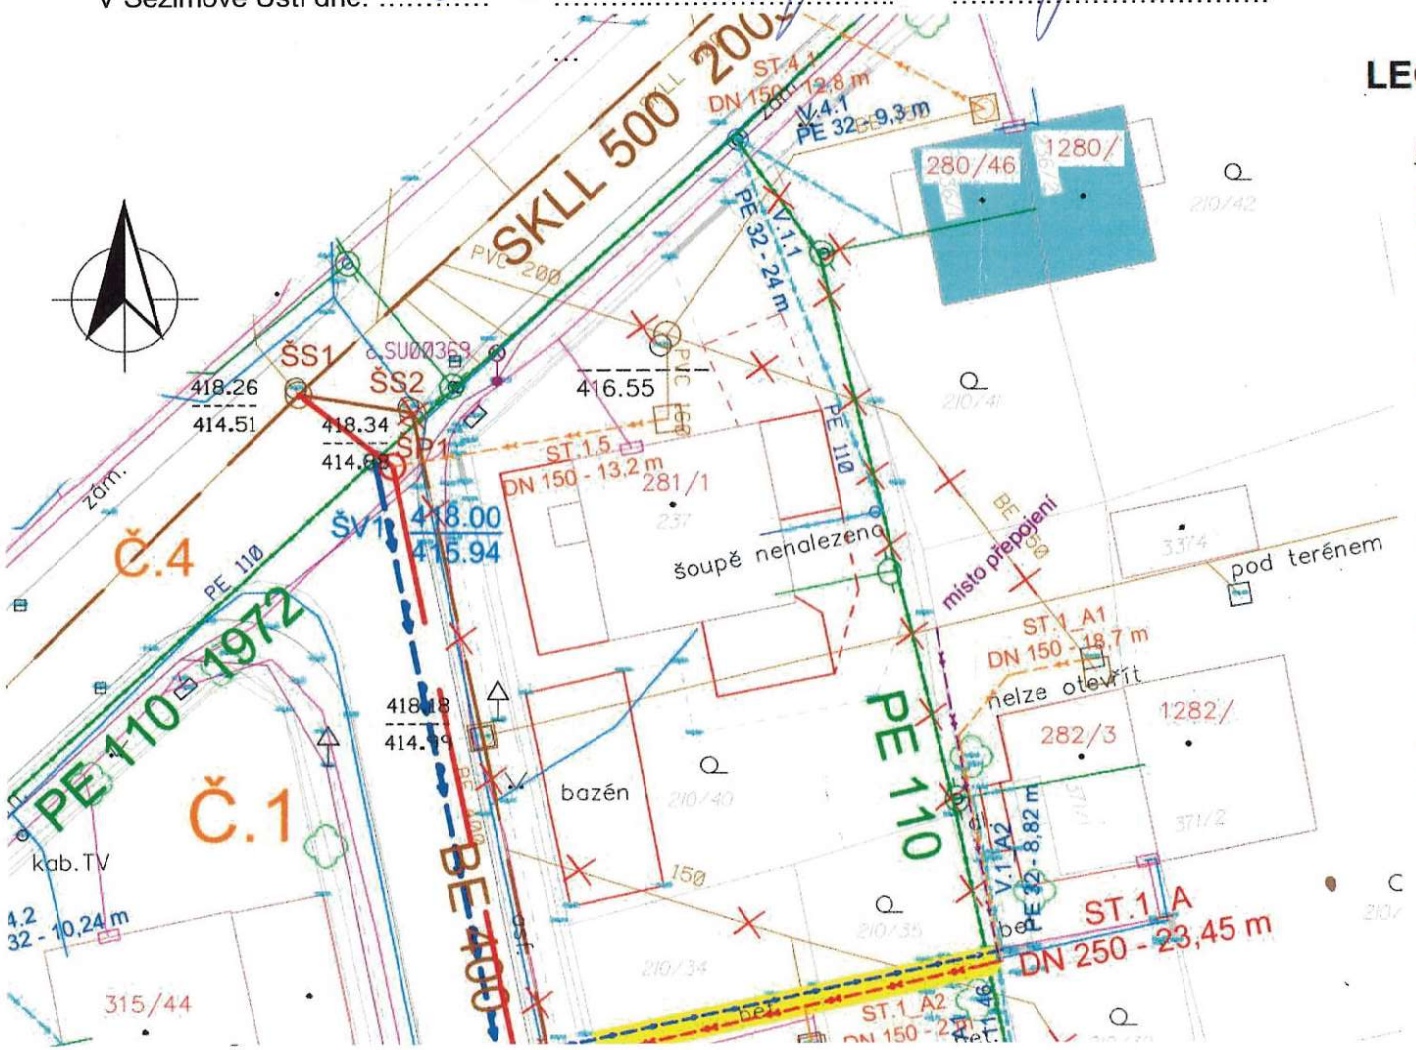

LEGENDA:

Navržené sítě:

- hlavní řad jednotné kanalizace
- vedlejší řad splaškové kanalizace
- kanalizační přípojka
- kanalizační šachta nová
- hlavní řad vodovodu
- vedlejší řad vodovodu
- vodovodní přípojka
- otočení směru dopravy vody
- rušený vodovodní řad
- rušená stoka

Stávající sítě:

- stávající jednotný kanalizační řad
- stávající sdružené splaškové přípojky
- stávající vodovodní řad
- stávající vodovodní přípojky

Inženýrské sítě:

- sdělovací a datové vedení
- elektrosítě
- teplovod

SOUHLAS VLASTNÍKA POZEMKU S UMÍSTĚNÍM / ZMĚNOU POLOHY KANALIZAČNÍ A VODOVODNÍ PŘÍPOJKY

SWECO

Název zakázky: Sezimovo Ústí - ul. Pod Vrbou, rekonstrukce vodovodu a kanalizace Č. zakázky: 11 - 9216 - 0200

Jméno: Ing. Miloslav Kopal nar.: 19.9.1955 bydliště: Varšavská 2746/14, 390 05 Tábor

Machoňová Věra nar.: 11.6.1953 bydliště: č. p. 85, 390 02 Radimovice u Želče

Je (jsou) vlastník(y) pozemku parc. č. 210/18, budovy s číslem popisným 292/23 v kat. úz. Sezimovo Ústí. Tato budova má sdruženou přípojku kanalizace s budovou č. popisného 1292.

Napojení kanalizační přípojky na stávající přípojku je navrženo v délce 2,0 m o profilu DN 150. Vodovodní přípojka je navržena v délce 11,7 m o profilu DN 32.

Souhlasím(e) – nesouhlasím(e) s umístěním kanalizační i vodovodní přípojky na pozemcích s parc. č. 207/135 a 210/18 podle situačního zákresu.

V Sezimově Ústí dne: 12.5.2021 .....

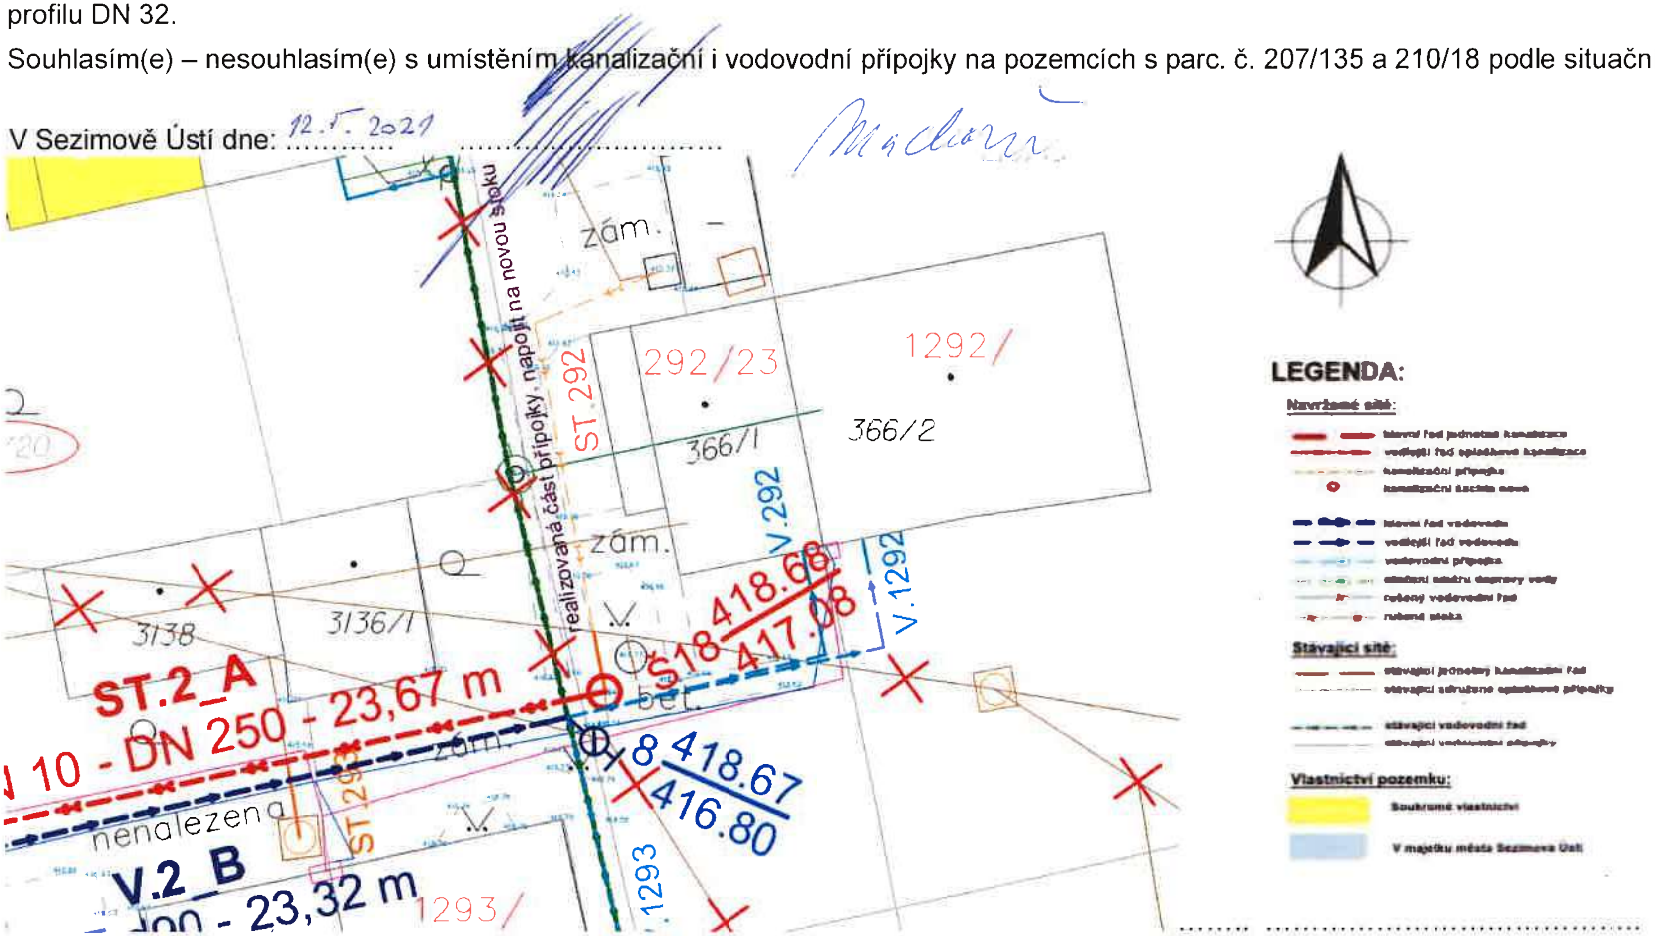

....

SOUHLAS VLASTNÍKA POZEMKU S UMÍSTĚNÍM / ZMĚNOU POLOHY KANALIZAČNÍ A VODOVODNÍ PŘÍPOJKY

SWECO

Název zakázky: Sezimovo Ústí - ul. Pod Vrbou, rekonstrukce vodovodu a kanalizace Č. zakázky: 11 - 9216 - 0200

Jméno: Suchánek Jan nar.: 10. 4. 45 bydliště: Pod Vrbou 297/33, 391 02 Sezimovo Ústí

Suchánek Jan nar.: 13. 4. 69 bydliště: Pod Vrbou 297/33, 391 02 Sezimovo Ústí

Suchánek Tomáš nar.: 29. 12. 70 bydliště: Pod Vrbou 1296, 391 02 Sezimovo Ústí

Je (jsou) vlastník(y) pozemku parc. č. 210/6, budovy s číslem popisným 297/33 v kat. úz. Sezimovo Ústí. Tato budova má sdružené přípojky s budovou č. popisného 1297.

Nová kanalizační přípojka je navržena v délce 15 m o profilu DN 150. Vodovodní přípojka je dimenzována v délce 9,4 m o profilu DN 32. Zároveň je navržen přes pozemky s parc. č. 210/58 a 210/7 vedlejší vodovodní řad v celkové délce 24,13 m o profilu DN 90.

Souhlasím(e) - nesouhlasím(e) s umístěním kanalizační i vodovodní přípojky včetně řadu na pozemcích s parc. č. 210/58, 210/7 a 210/6 podle situačního zákresu.

V Sezimově Ústí dne: 8. 9. 2020

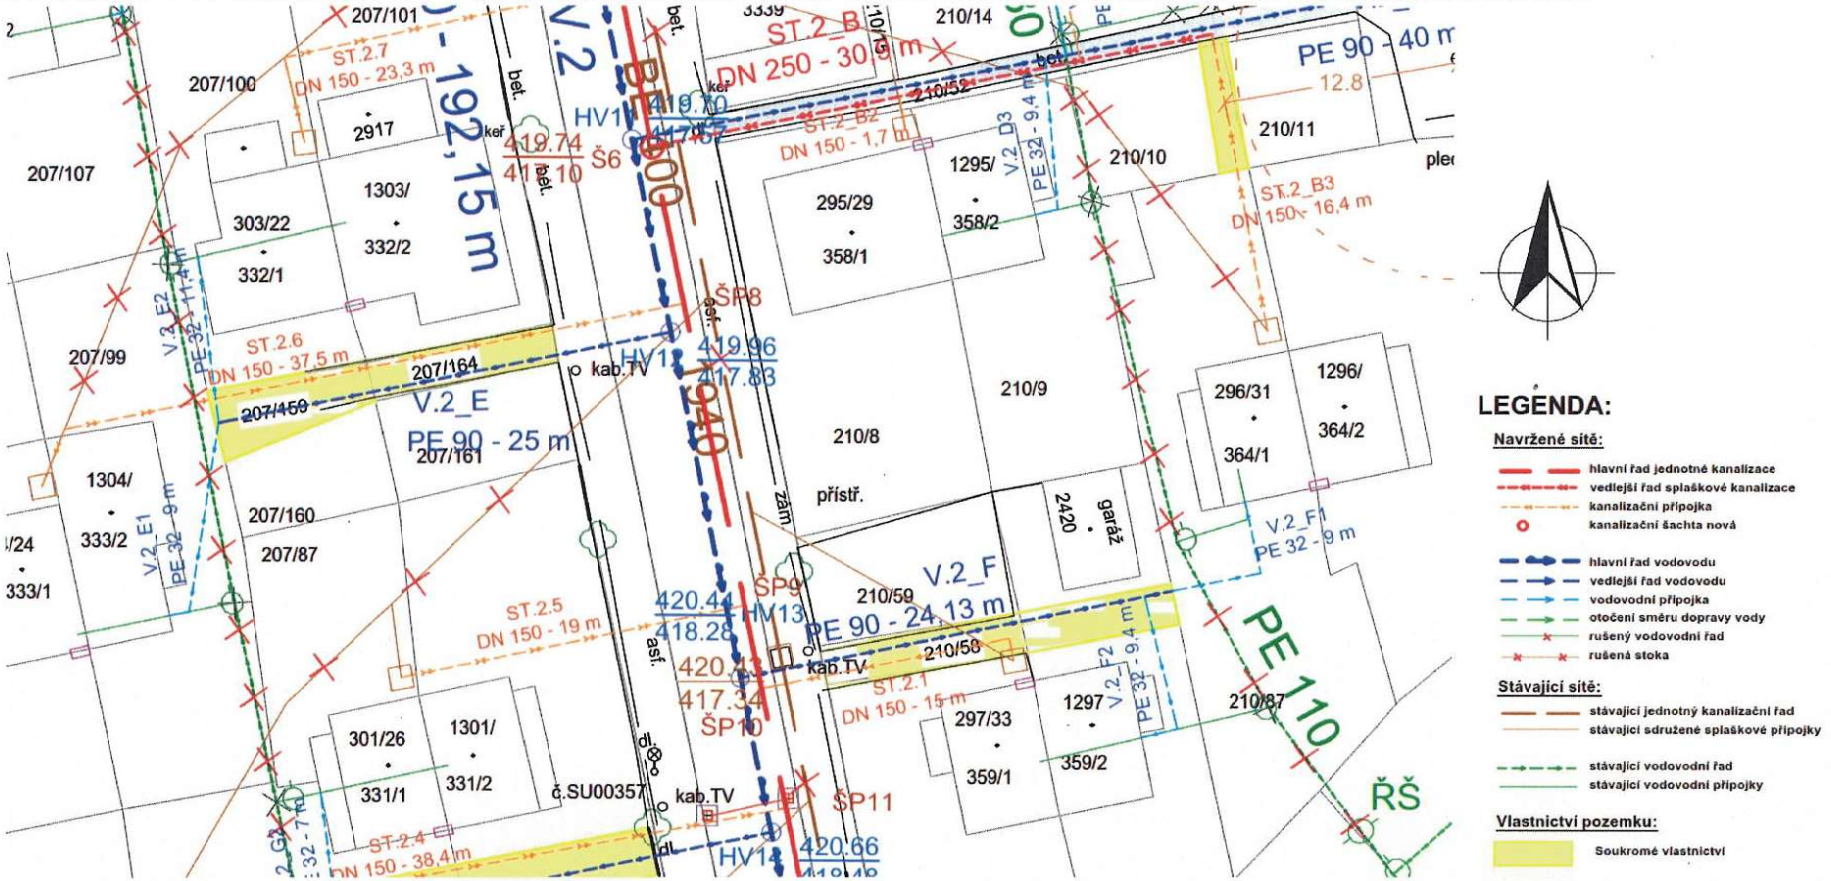

SOUHLAS VLASTNÍKA POZEMKU S UMÍSTĚNÍM / ZMĚNOU POLOHY KANALIZAČNÍ A VODOVODNÍ PŘÍPOJKY

SWECO

Název zakázky: Sezimovo Ústí - ul. Pod Vrbou, rekonstrukce vodovodu a kanalizace Č. zakázky: 11 - 9216 - 0200

Jméno: Melmer Robert Ing. nar.: 27.6.1975 bydliště: Pod Vrbou 305/18, 391 02 Sezimovo Ústí

Je (jsou) vlastník(y) pozemku parc. č. 207/108, budovy s číslem popisným 305/18 v kat. úz. Sezimovo Ústí. Tato budova má sdruženou kan. přípojku s objektem č. p. 1305 a bude mít samostatnou přípojku vodovodu.

Kanalizační přípojka je navržena v délce 27,1 m o profilu DN 150 a bude vedena přes pozemek 207/163, vodovodní přípojka je navržena v délce 4,2 m o profilu DN 32 vedená přes pozemky 207/109 a 207/108.

Souhlasím(e) – nesouhlasím(e) s umístěním vodovodní a kanalizační přípojky na pozemcích s parc. č. 207/108 podle situačního zákresu.

V Sezimově Ústí dne: 5.5.2021 .....

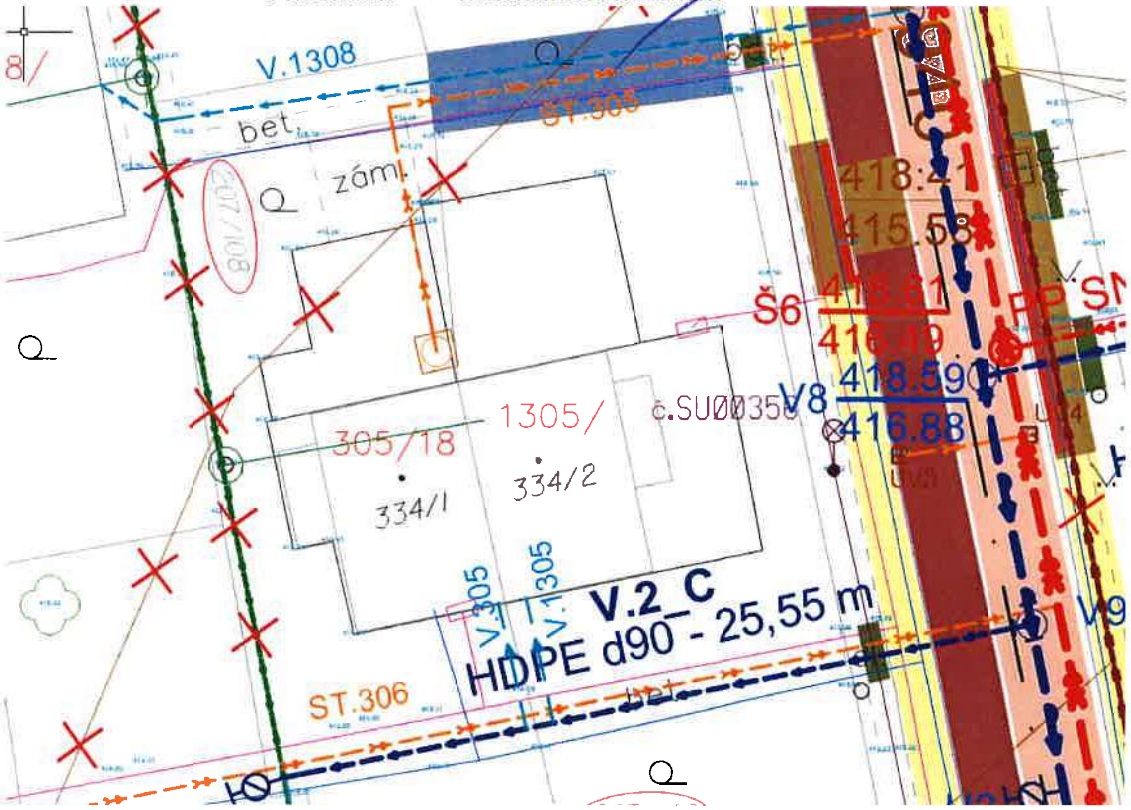

LEGENDA:

Navržené sítě:

Stávající sítě:

Vlastnictví pozemku:

SOUHLAS VLASTNÍKA POZEMKU S UMÍSTĚNÍM / ZMĚNOU POLOHY KANALIZAČNÍ A VODOVODNÍ PŘÍPOJKY

SWECO

Název zakázky: Sezimovo Ústí - ul. Pod Vrbou, rekonstrukce vodovodu a kanalizace Č. zakázky: 11 - 9216 - 0200

Jméno: Pilařová Naděžda nar.: ..... bydliště: Otavská 1043/23, 370 11 České Budějovice II

Sukupová Zdeňka nar.: 19. 9. 1933 bydliště: Pod Vrbou 303/22, 391 02 Sezimovo Ústí

Vrbová Irena nar.: 28. 5. 1956 bydliště: č. p. 19, 378 21 Záhoří

Je (jsou) vlastník(y) pozemků s parc. č. 207/100, 207/159 a budovy s číslem popisným 303/22 v kat. úz. Sezimovo Ústí. Tato budova má sdružené přípojky s budovou č. popisného 1303.

Nová kanalizační přípojka je navržena v délce 23,3 m o profilu DN 150. Vodovodní přípojka je dimenzována v délce 11,4 m o profilu DN 32. Zároveň je navržen přes pozemky s parc. č. 207/164 a 207/159 vedlejší vodovodní řad v celkové délce 25 m o profilu DN 90.

Souhlasím(e) – ~~nesouhlasím(e)~~ s umístěním kanalizační i vodovodní přípojky včetně řadu na pozemcích s parc. č. 207/101, 207/159, 207/164 a 207/100 podle situačního zákresu.

V Záhoří dne: 24. 5. 2020 Vrbová Sukupová

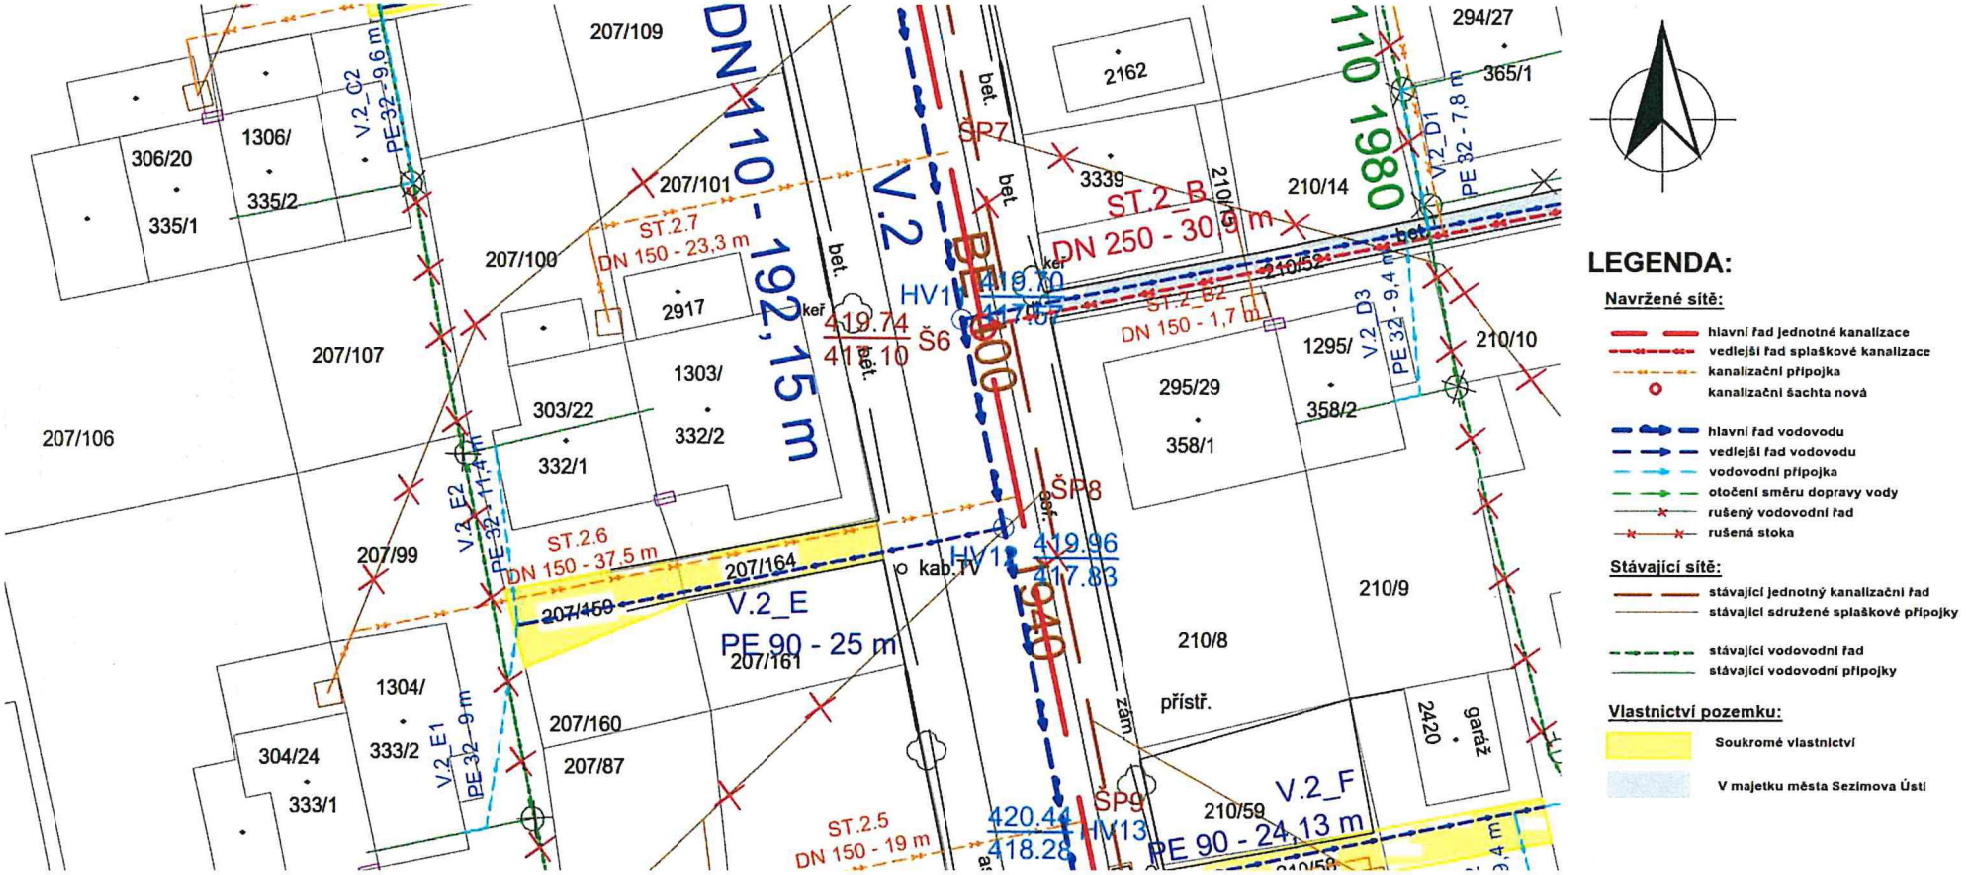

LEGENDA:

Navržené sítě:
- hlavní řad jednotné kanalizace
- vedlejší řad splaškové kanalizace
- kanalizační přípojka
- kanalizační šachta nová
- hlavní řad vodovodu
- vedlejší řad vodovodu
- vodovodní přípojka
- otočení směru dopravy vody
- rušený vodovodní řad
- rušená stoka

Stávající sítě:
- stávající jednotný kanalizační řad
- stávající sdružené splaškové přípojky
- stávající vodovodní řad
- stávající vodovodní přípojky

Vlastnictví pozemku:
- Soukromé vlastnictví
- V majetku města Sezimova Ústí

SOUHLAS VLASTNÍKA POZEMKU S UMÍSTĚNÍM / ZMĚNOU POLOHY KANALIZAČNÍ A VODOVODNÍ PŘÍPOJKY

SWECO

Název zakázky: Sezimovo Ústí - ul. Pod Vrbou, rekonstrukce vodovodu a kanalizace Č. zakázky: 11 - 9216 - 0200

Jméno: Pilařová Naděžda nar.: 20. 8. 1954 bydliště: Otavská 1043/23, 370 11 České Budějovice II

Sukupová Zdeňka nar.: ..... bydliště: Pod Vrbou 303/22, 391 02 Sezimovo Ústí

Vrbová Irena nar.: ..... bydliště: č. p. 19, 378 21 Záhoří

Je (jsou) vlastník(y) pozemků s parc. č. 207/100, 207/159 a budovy s číslem popisným 303/22 v kat. úz. Sezimovo Ústí. Tato budova má sdružené přípojky s budovou č. popisného 1303.

Nová kanalizační přípojka je navržena v délce 23,3 m o profilu DN 150. Vodovodní přípojka je dimenzována v délce 11,4 m o profilu DN 32. Zároveň je navržen přes pozemky s parc. č. 207/164 a 207/159 vedlejší vodovodní řad v celkové délce 25 m o profilu DN 90.

Souhlasím(e) – nesouhlasím(e) s umístěním kanalizační i vodovodní přípojky včetně řadu na pozemcích s parc. č. 207/101, 207/159, 207/164 a 207/100 podle situačního zákresu.

V Č. Budějovicích dne: 24.5.20 ..... SOUHLASÍM .....

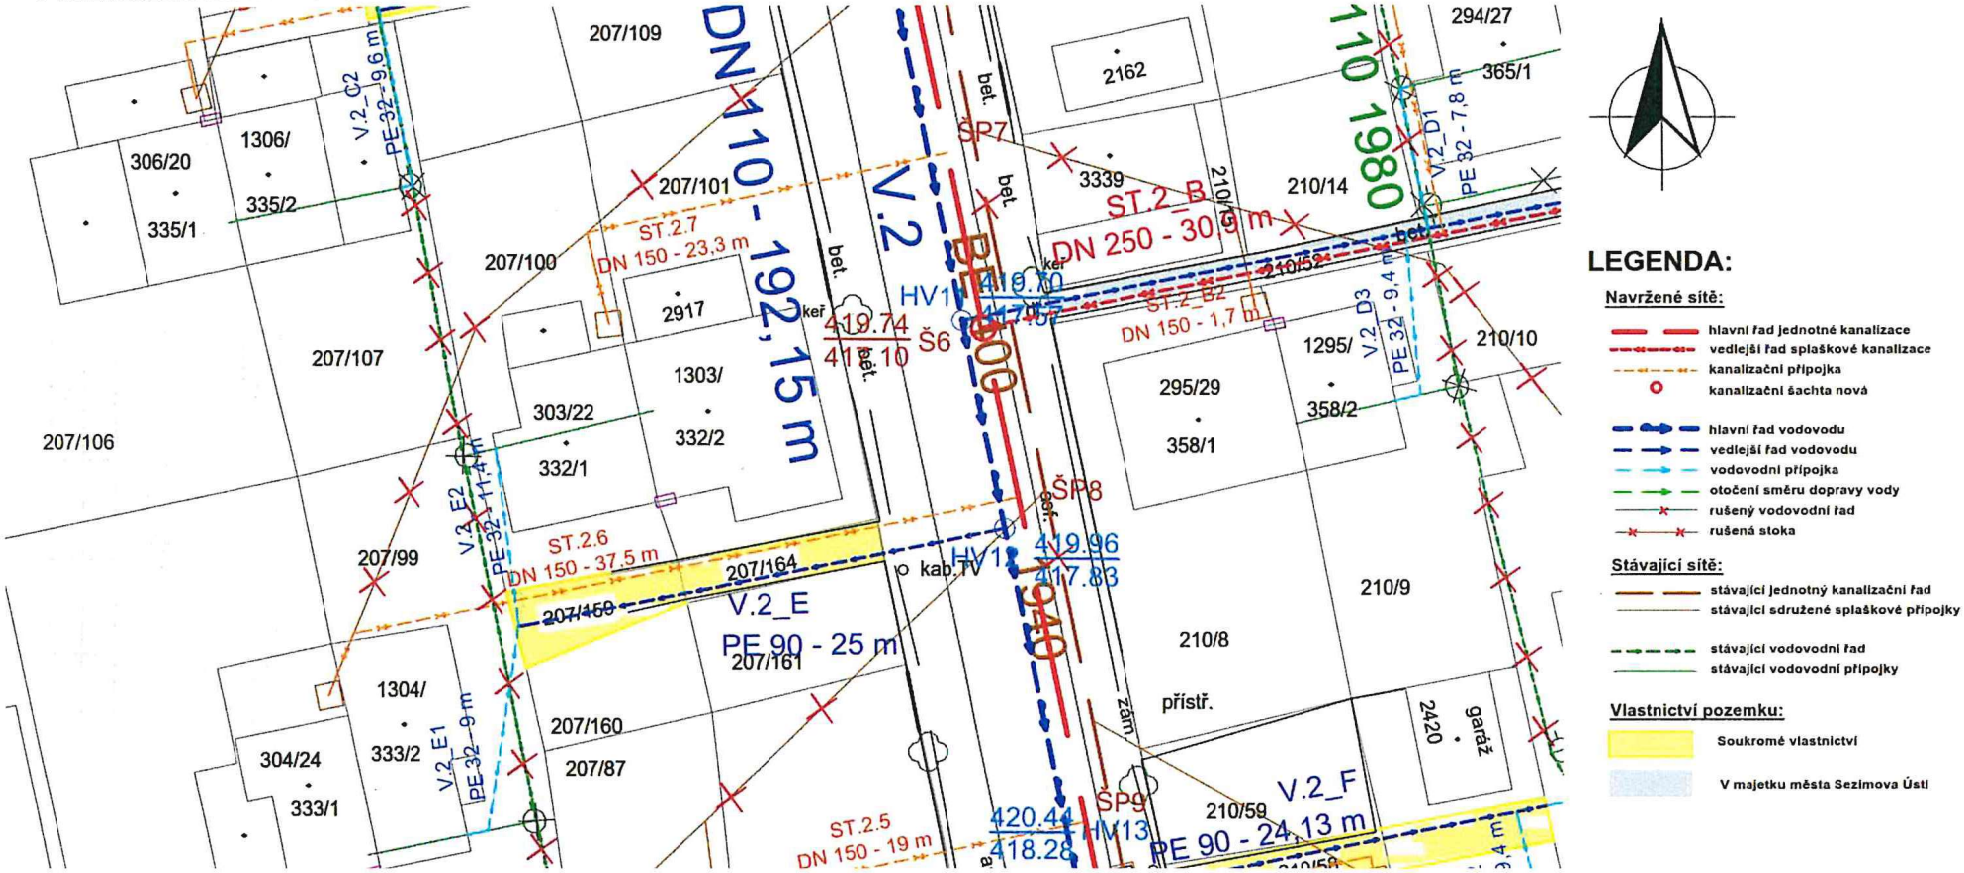

SOUHLAS VLASTNÍKA POZEMKU S UMÍSTĚNÍM / ZMĚNOU POLOHY KANALIZAČNÍ A VODOVODNÍ PŘÍPOJKY

SWECO

Název zakázky: Sezimovo Ústí - ul. Pod Vrbou, rekonstrukce vodovodu a kanalizace Č. zakázky: 11 - 9216 - 0200

Jméno: Kupka Miroslav nar.: 14.2.1953 bydliště: Pod Vrbou 306/20, 391 02 Sezimovo Ústí

Kupková Dana nar.: 28.7.1960 bydliště: Větrovy 40, 390 01 Tábor

Je (jsou) vlastník(y) pozemku parc. č. 207/106 a budovy s číslem popisným 306/20 v kat. úz. Sezimovo Ústí. Tato budova má sdružené přípojky s budovou č. popisného 1306.

Nová kanalizační přípojka je navržena v délce 40,4 m o profilu DN 150. Vodovodní přípojka je dimenzována v délce 9,6 m o profilu DN 32. Zároveň je navržen přes pozemky s parc. č. 207/109 a 207/108 vedlejší vodovodní řad v celkové délce 25 m o profilu DN 90.

Souhlasím(e) – ~~nesouhlasím(e)~~ s umístěním kanalizační i vodovodní přípojky včetně řadu na pozemcích s parc. č. 207/106 a 207/107 podle situačního zákresu.

V Táboře dne: .....

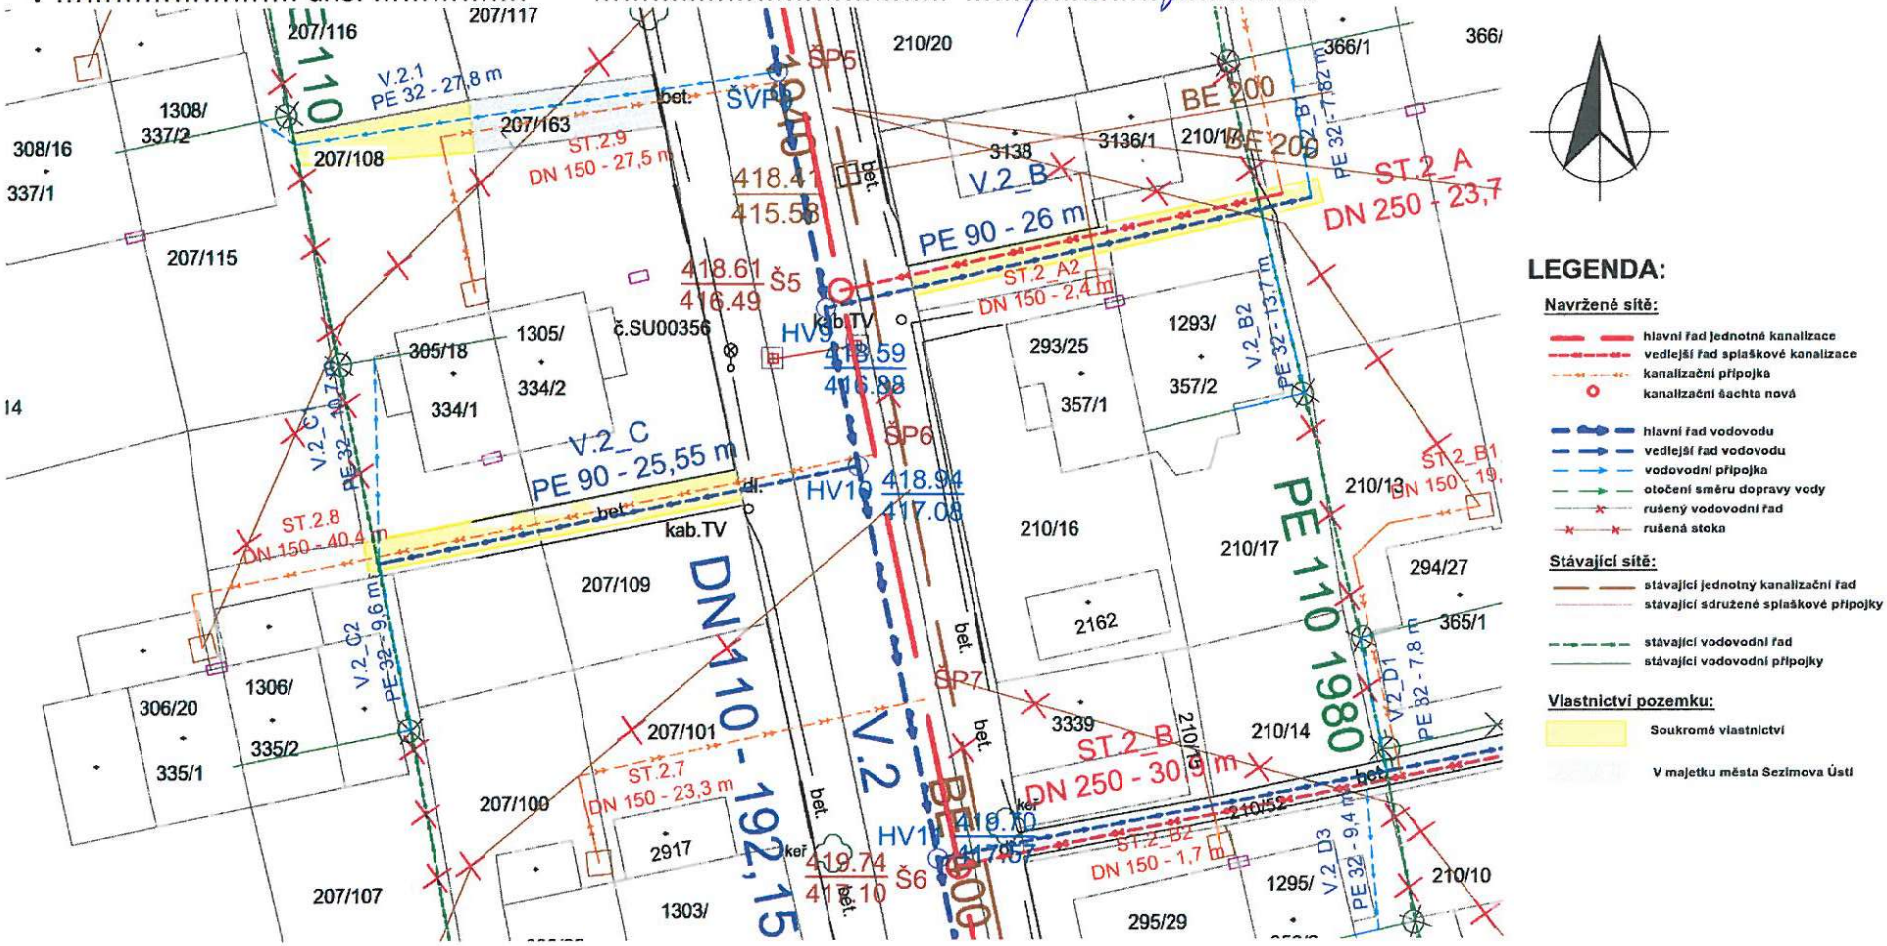

LEGENDA:

Navržené sítě:
- hlavní řad jednotné kanalizace
- vedlejší řad splaškové kanalizace
- kanalizační přípojka
- kanalizační šachta nová
- hlavní řad vodovodu
- vedlejší řad vodovodu
- vodovodní přípojka
- otočení směru dopravy vody
- rušený vodovodní řad
- rušená stoka

Stávající sítě:
- stávající jednotný kanalizační řad
- stávající sdružené splaškové přípojky
- stávající vodovodní řad
- stávající vodovodní přípojky

Vlastnictví pozemku:
- Soukromé vlastnictví
- V majetku města Sezimova Ústí

SOUHLAS VLASTNÍKA POZEMKU S UMÍSTĚNÍM / ZMĚNOU POLOHY KANALIZAČNÍ A VODOVODNÍ PŘÍPOJKY

SWECO

Název zakázky: Sezimovo Ústí - ul. Pod Vrbou, rekonstrukce vodovodu a kanalizace Č. zakázky: 11 - 9216 - 0200

Jméno: Ing. Josef Štrobach nar.: 19.1.1950 bydliště: Táboritů 608/10, 391 02 Sezimovo Ústí

MUDr. Jiřina Štrobachová nar.: 10.9.1954 bydliště: Táboritů 608/10, 391 02 Sezimovo Ústí

Je (jsou) vlastník(y) pozemku parc. č. 207/142 a budovy s číslem popisným 317/1 v kat. úz. Sezimovo Ústí. Nová kanalizační přípojka je navržena v délce 11 m o profilu DN 150.

Souhlasím(e) – nesouhlasím(e) s umístěním kanalizační přípojky na pozemcích s parc. č. 207/142 podle situačního zákresu.

Souhlasím(e) – nesouhlasím(e) s případným návrhem přepojení vodovodní přípojky do hlavního řadu v ulici Okružní.

V PŘÍBRAMI dne: 22.9.2020

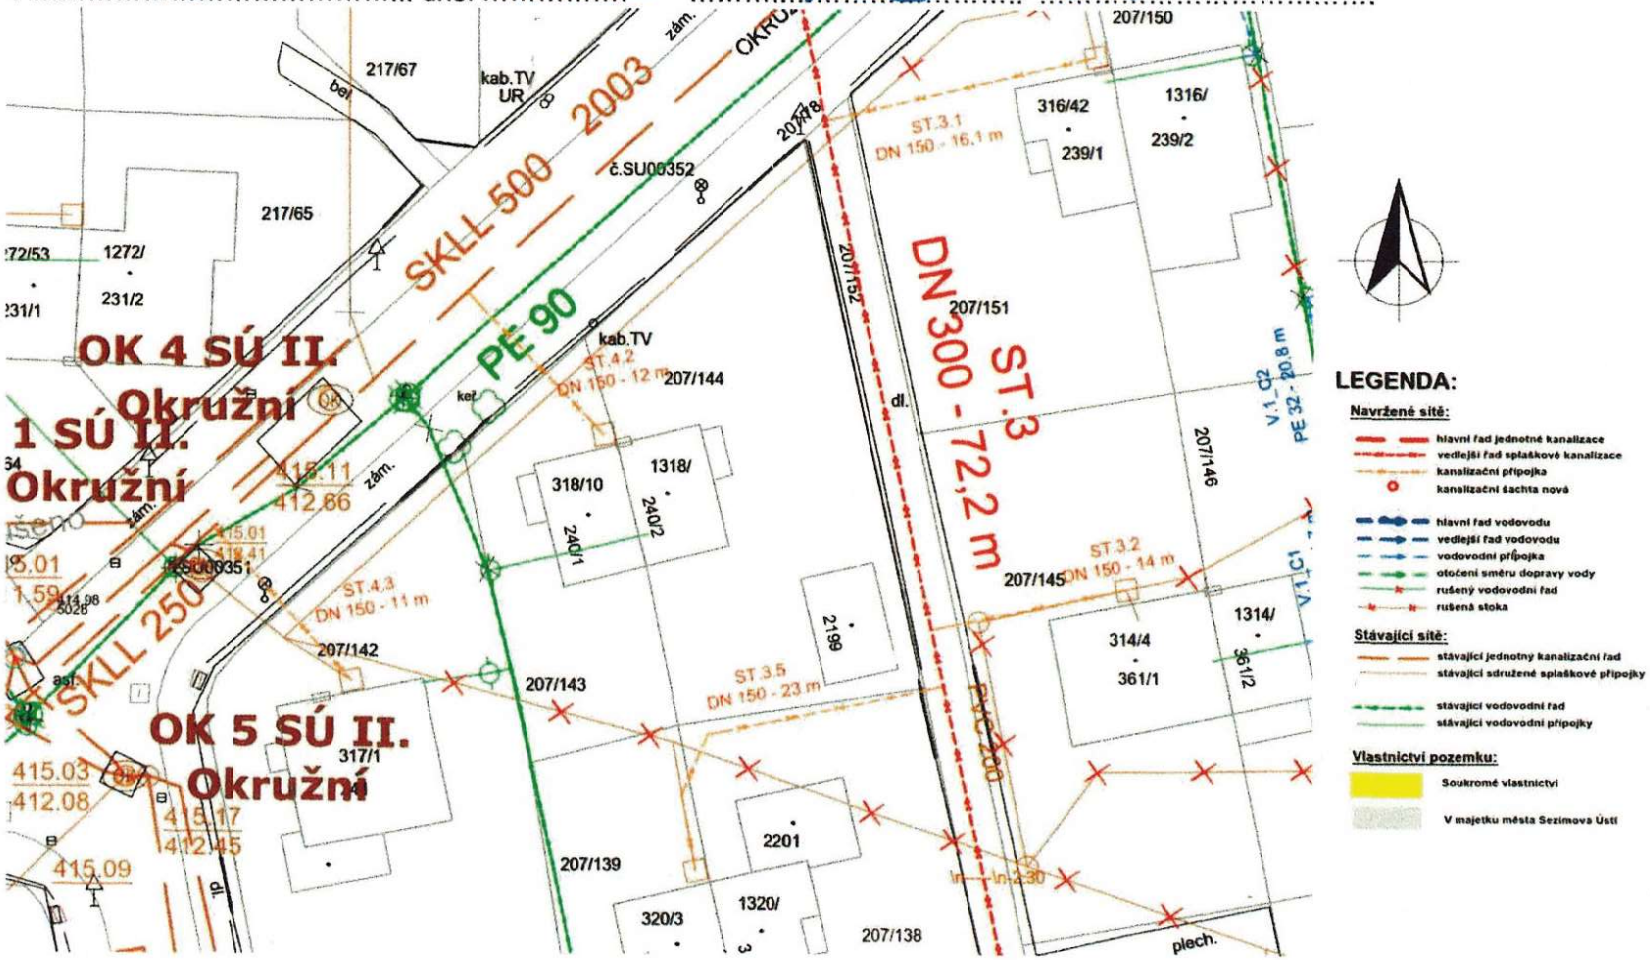

SOUHLAS VLASTNÍKA POZEMKU S UMÍSTĚNÍM / ZMĚNOU POLOHY KANALIZAČNÍ A VODOVODNÍ PŘÍPOJKY

SWECO

Název zakázky: Sezimovo Ústí - ul. Pod Vrbou, rekonstrukce vodovodu a kanalizace Č. zakázky: 11 - 9216 - 0200

Jméno: Mgr. Marie Královcová nar.: 18.11.1947 bydliště: Sokolovská 2369, 390 03 Tábor

Je (jsou) vlastník(y) pozemku parc. č. 207/128 a budovy s číslem popisným 322/7 v kat. úz. Sezimovo Ústí. Tato budova má sdružené přípojky s budovou č. popisného 1322.

Nová kanalizační přípojka je navržena v délce 23,3 m o profilu DN 150.

Souhlasím(e) – nesouhlasím(e) s umístěním kanalizační přípojky na pozemcích s parc. č. 207/129 a 207/128 podle situačního zákresu.

Souhlasím(e) – nesouhlasím(e) s návrhem připojení i vodovodní přípojky na vedení případného vodovodního řadu, který je uvažován v souběhu kanalizačního řadu v rámci jednoho výkopu (pozemek parc. č. 207/152).

V Sez. Ústí dne: 4.8.2020 Královcová

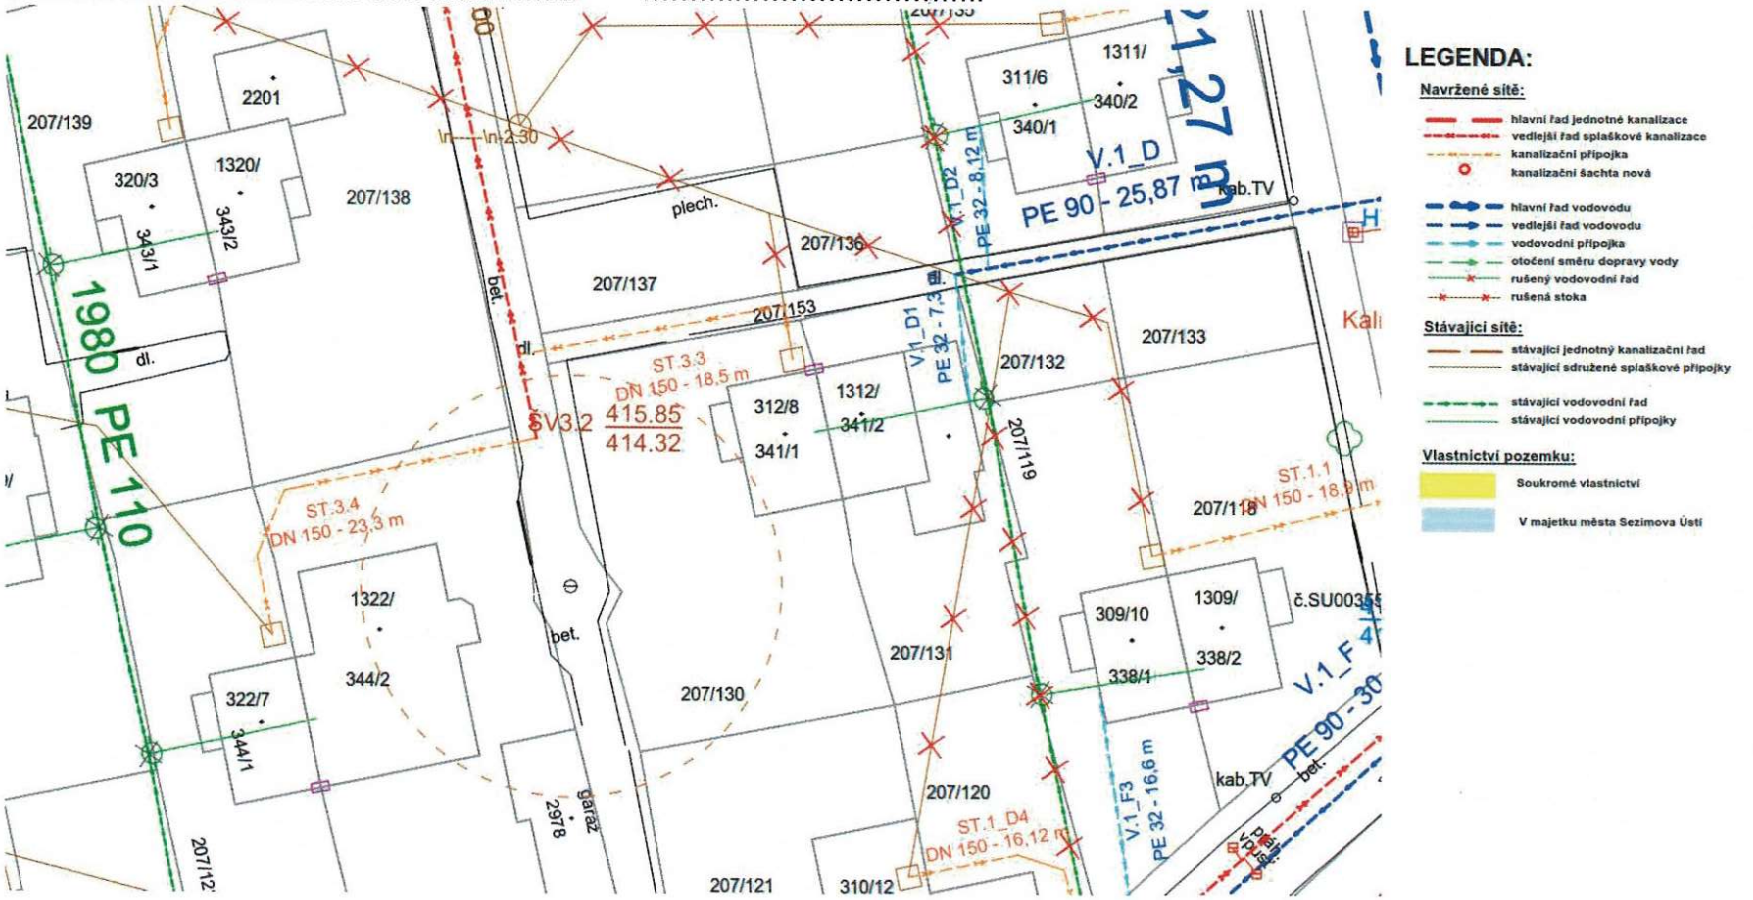

SOUHLAS VLASTNÍKA POZEMKU S UMÍSTĚNÍM / ZMĚNOU POLOHY KANALIZAČNÍ A VODOVODNÍ PŘÍPOJKY

SWECO

Název zakázky: Sezimovo Ústí - ul. Pod Vrbou, rekonstrukce vodovodu a kanalizace

Č. zakázky: 11 - 9216 - 0200

Jméno: ING. EDVARD BEHENSKÝ nar.: 14.9.48 bydliště: .....

..... nar.: ..... bydliště: .....

Je (jsou) vlastník(y) pozemku parc. č. 350, budovy s č. popisným 401/30 v kat. úz. Sezimovo Ústí.

Souhlasím(e) – nesouhlasím(e) s umístěním kanalizační a vodovodní přípojky na pozemku parc. č. 207/85 podle situačního zákresu.

V SEZIMOVĚ ÚSTÍ dne: 25.6.20 ..... d.behenska@seznam.cz

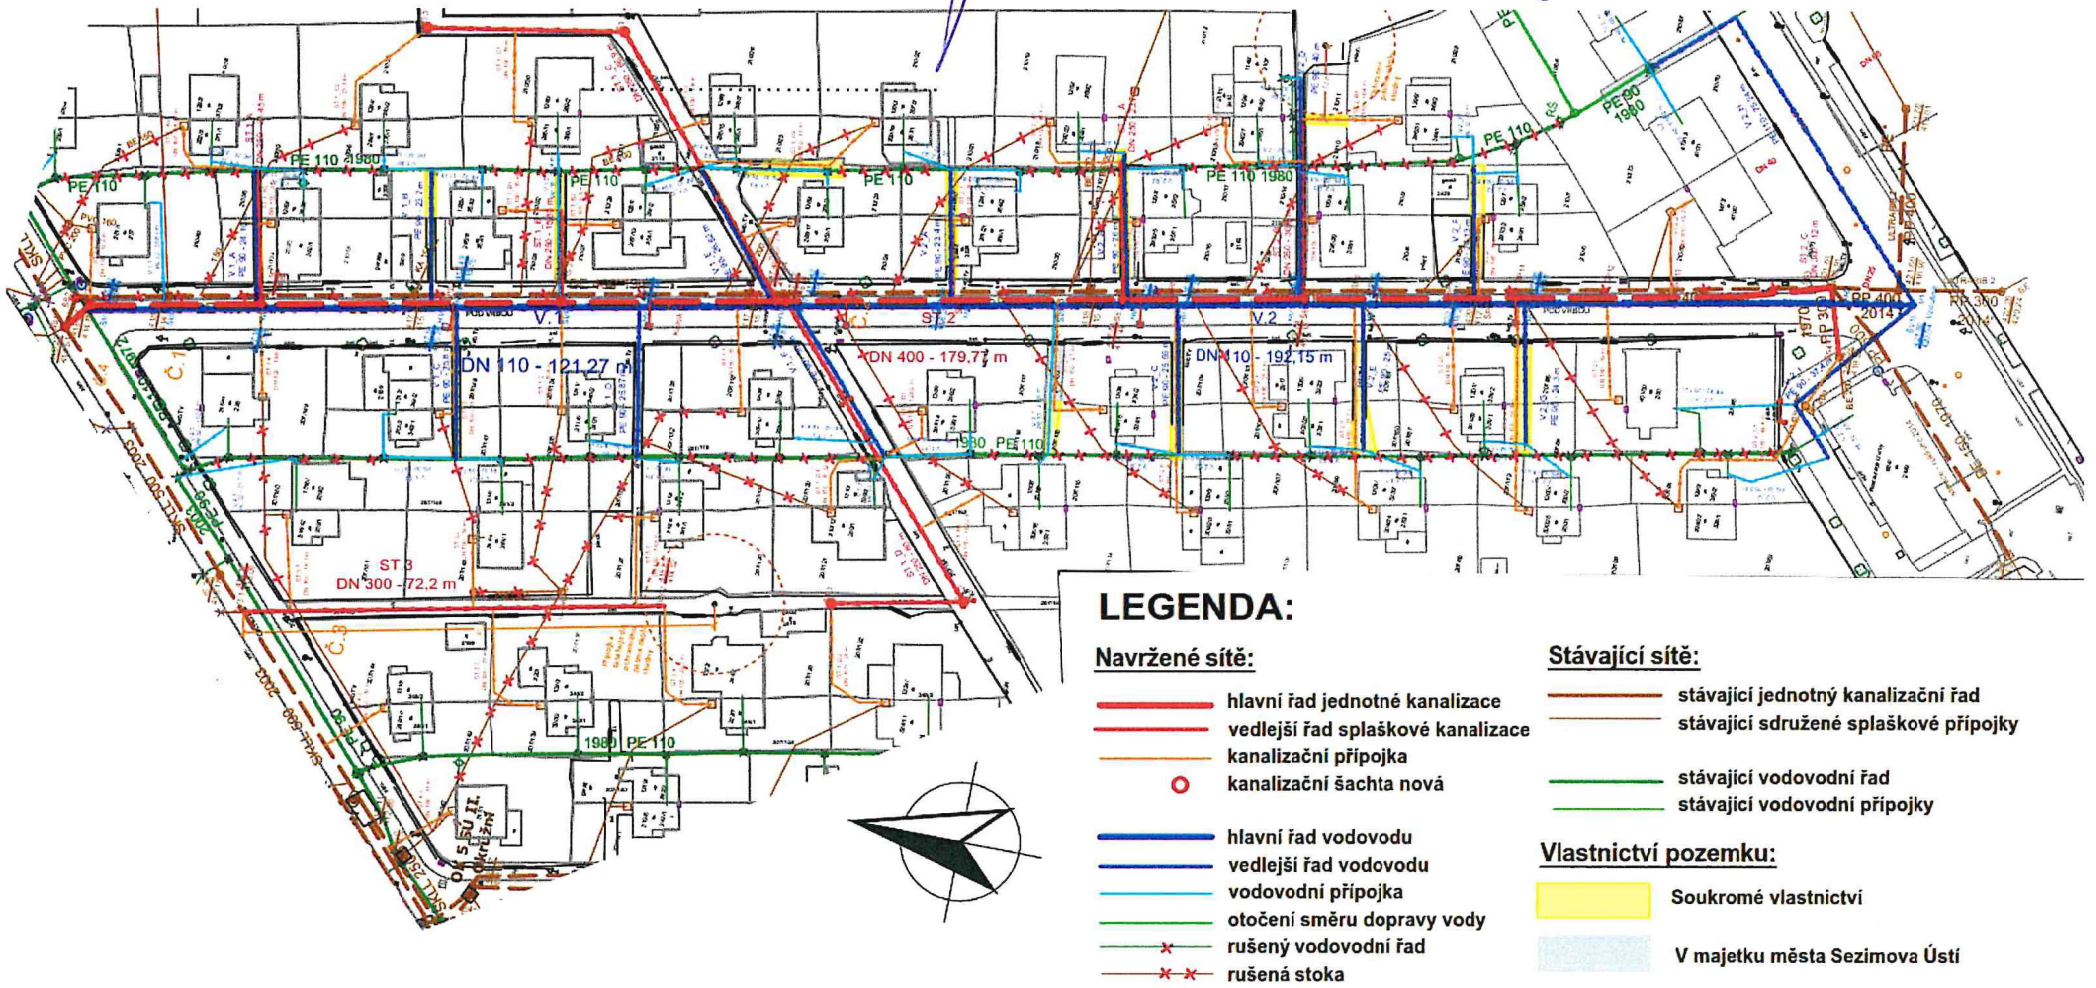

SOUHLAS VLASTNÍKA POZEMKU S UMÍSTĚNÍM / ZMĚNOU POLOHY KANALIZAČNÍ A VODOVODNÍ PŘÍPOJKY

SWECO

Název zakázky: Sezimovo Ústí - ul. Pod Vrbou, rekonstrukce vodovodu a kanalizace Č. zakázky: 11 - 9216 - 0200

Jméno: Sachrová Eva nar.: 17.5.2021 bydliště: Pod Vrbou 1292, 391 02 Sezimovo Ústí

Je (jsou) vlastník(y) pozemku parc. č. 210/19, budovy s číslem popisným 1292 v kat. úz. Sezimovo Ústí. Tato budova má sdruženou přípojku kanalizace s budovou č. popisného 1292 a bude mít samostatnou přípojku vodovodu.

Vodovodní přípojka je navržena v délce 13,7 m o profilu DN 32.

Souhlasím(e) – nesouhlasím(e) s umístěním vodovodní přípojky na pozemcích s parc. č. 210/19 podle situačního zákresu.

V Sezimově Ústí dne: 5.5.2021 .....

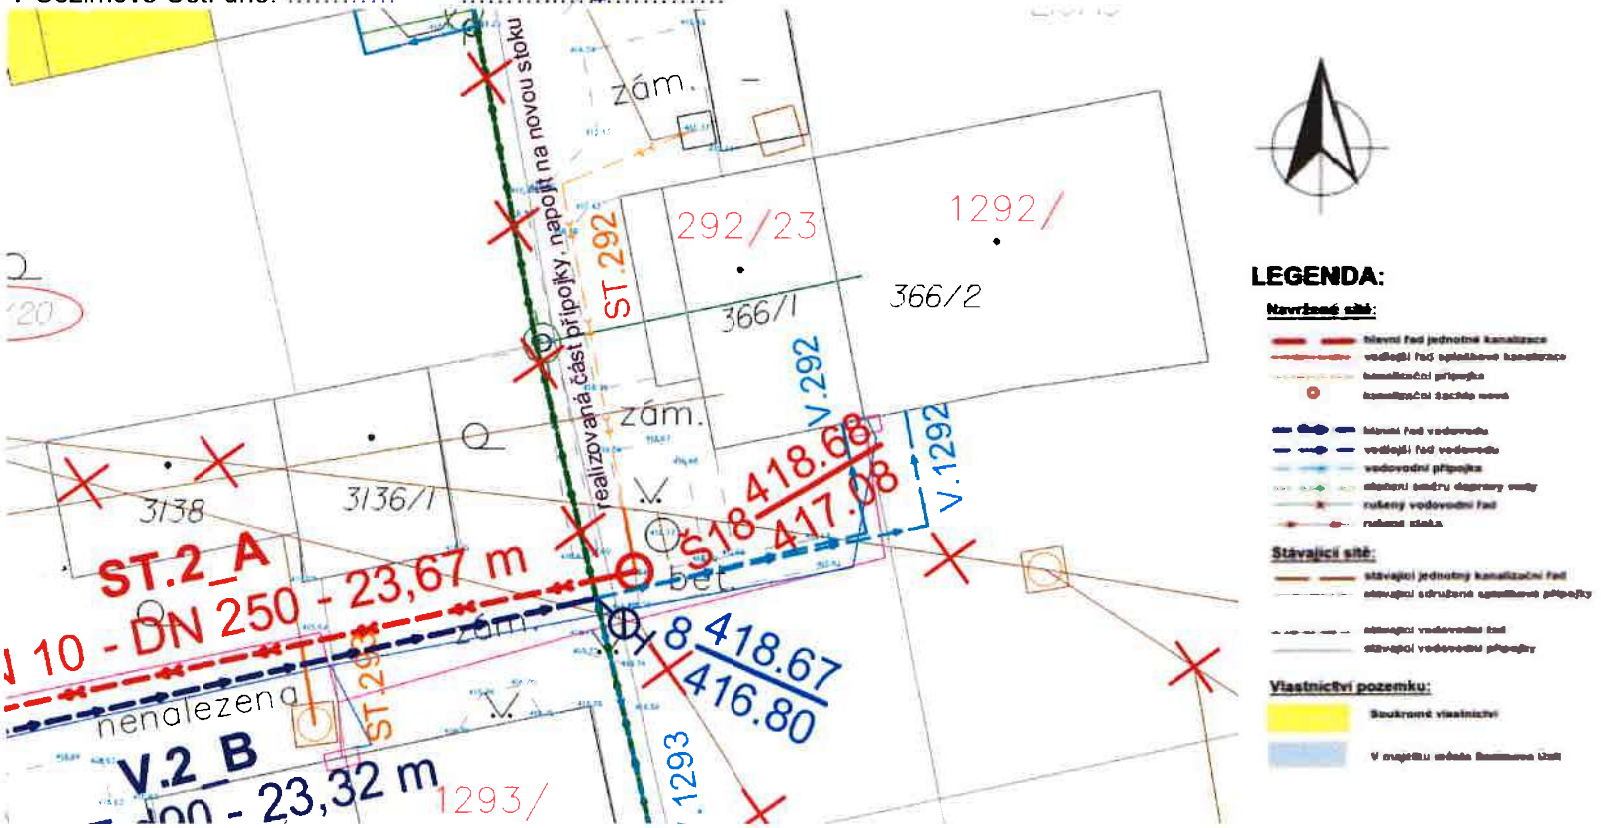

SOUHLAS VLASTNÍKA POZEMKU S UMÍSTĚNÍM / ZMĚNOU POLOHY KANALIZAČNÍ A VODOVODNÍ PŘÍPOJKY

SWECO

Název zakázky: Sezimovo Ústí - ul. Pod Vrbou, rekonstrukce vodovodu a kanalizace Č. zakázky: 11 - 9216 - 0200

Jméno: Suchánek Tomáš nar. 29.12.70 bydliště: Pod Vrbou 1296, 391 02 Sezimovo Ústí

Je (jsou) vlastník(y) pozemku parc. č. 210/88, budovy s číslem popisným 1296 v kat. úz. Sezimovo Ústí. Tato budova má sdružené přípojky s budovou č. popisného 296/31.

Nová kanalizační přípojka je navržena v délce 19,8 m o profilu DN 150. Vodovodní přípojka je dimenzována v délce 9 m o profilu DN 32.

Souhlasím(e) – nesouhlasím(e) s umístěním kanalizační i vodovodní přípojky na pozemcích s parc. č. 210/87, 210/88 podle situačního zákresu.

V Sez. Ústí dne: 4.9.2020

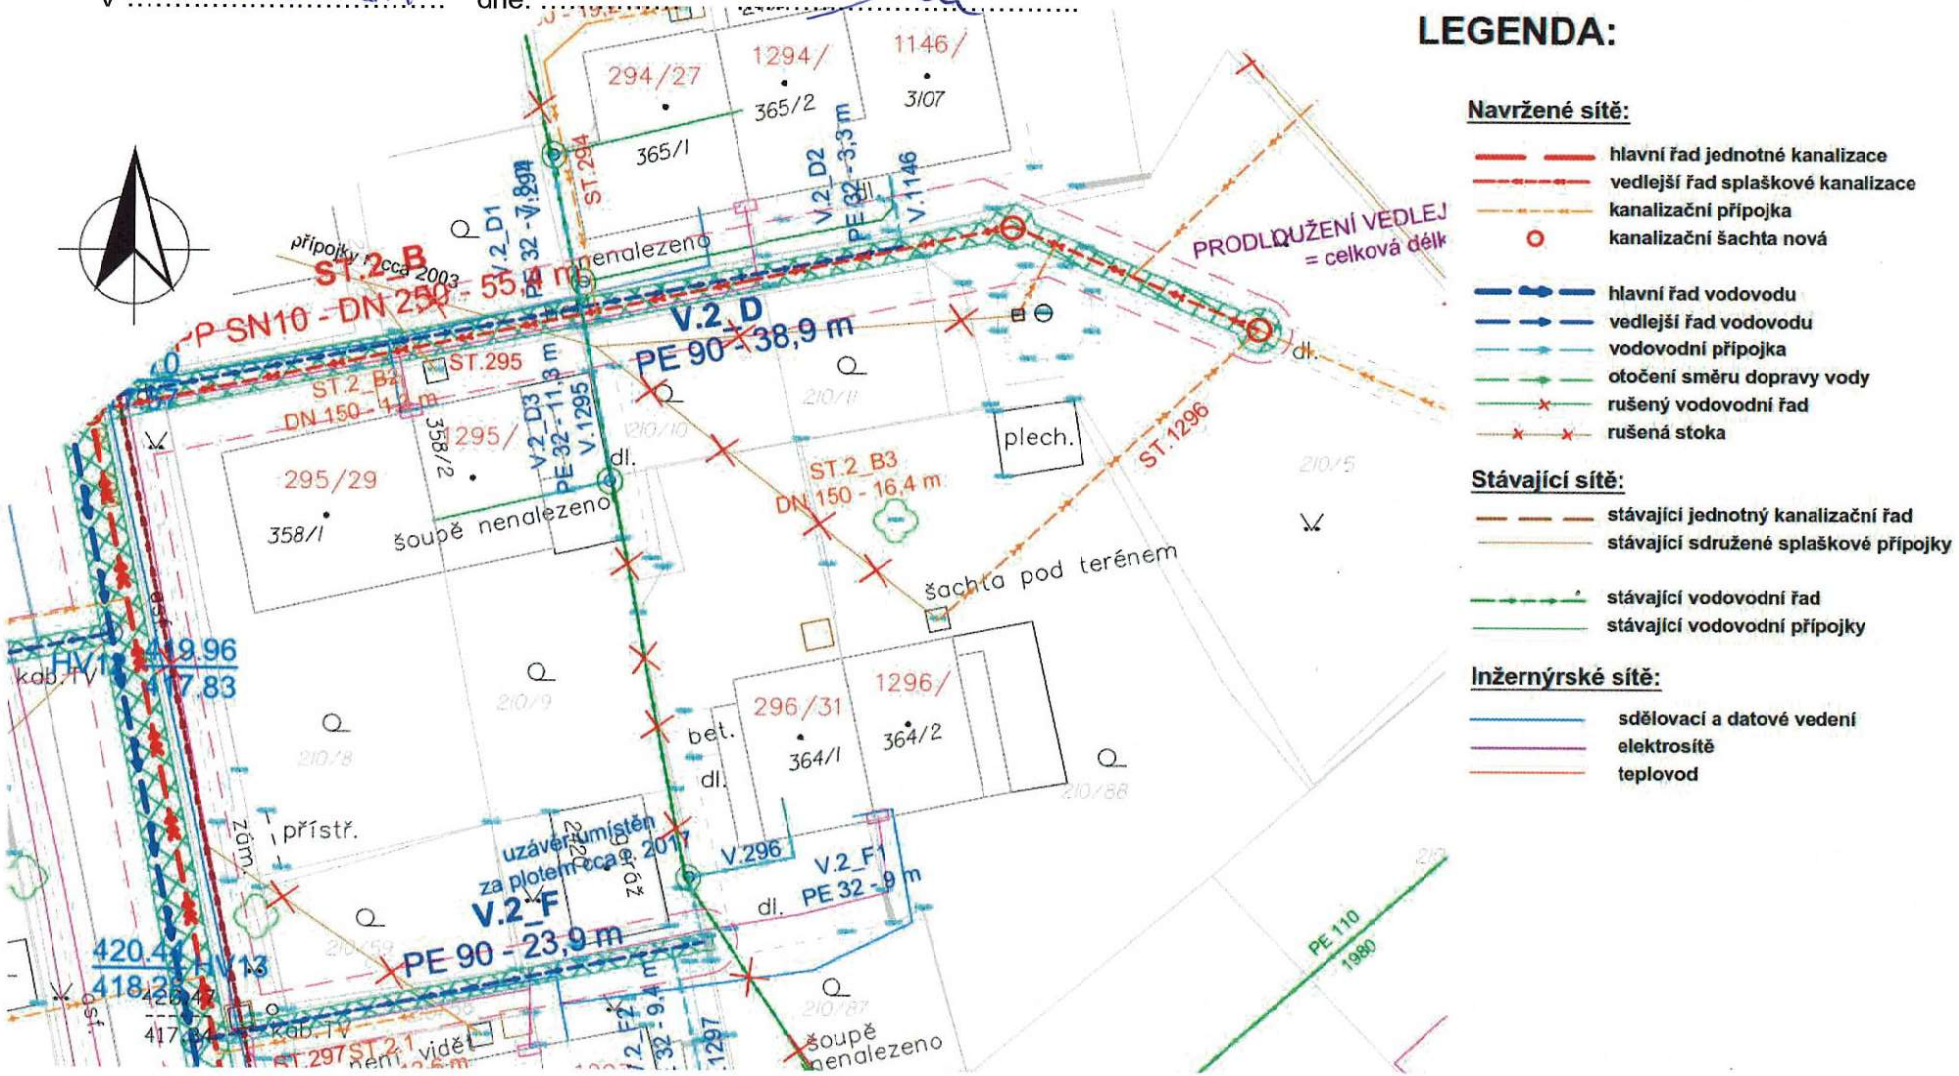

SWECO

DOPORUČENĚ

Václav Rytíř
Pod Vrbou 1303
391 02 Sezimovo Ústí

VÁŠ DOPIS ZNAČKY / ZE DNE:	NAŠE ZNAČKA / ČÍSLO:	MÍSTO ODESLÁNÍ / DATUM:
/	151/331/SAV / DOP2005-0574	Praha / 20.05.2020

VĚC: Souhlas vlastníka pozemku s umístěním/změnou polohy kanalizační a vodovodní přípojky

Dne 11.05.2020 jsme Vás nezastihli na adrese Pod Vrbou 1303 kvůli získání souhlasu o změně trasy/umístění kanalizační a vodovodní přípojky.

Souhlas s novou trasou vedení vodovodních a kanalizačních přípojek můžete sdělit i e-mailem nebo písemně pracovníkům Sweco Hydroprojekt a.s. na níže uvedený kontakt.

Předpokládaná poloha vodovodní a kanalizační přípojky je uvedena ve výkresové příloze uložené na internetu: www.vstab.cz, nebo v sídle Vodárenské společnosti Táborsko s.r.o. na adrese Kosova 2894, 390 02 Tábor (budova ČEVAK a.s.). Nahlédnutí je zde možné po dohodě termínu návštěvy s panem Zemanem (zeman@vstab.cz).

Souhlas s umístěním přípojky musí obsahovat:
- informace o vlastníkovi pozemku (jméno, datum narození, bydliště),
- číslo pozemku,
- datum,
- podpis vlastníka.

22.8.20 TÁBOR
Rytíř Václav

V případě dotazů se můžete obrátit na:

Ing. Dagmar Kubová, Ph.D.
e-mail: dagmar.kubova@sweco.cz
Tel.: 721 943 463

Sweco Hydroprojekt a.s.
Táborská 31
140 43, Praha 4

nebo:

Ing. Veronika Saláková
e-mail: veronika.salakova@sweco.cz
Tel.: 702 225 376

Sweco Hydroprojekt a.s.
ústředí Praha
Táborská 31
140 16 Praha 4
telefon +420 261 102 242
fax +420 261 215 186

IČ: 26475081
praha@sweco.cz
www.sweco.cz
www.swecogroup.com

Vyřizuje:
Ing. Veronika Saláková
přímý telefon +420 261 102 239
mobilní telefon +420 702 225 376

Firma je zapsána do obchodního rejstříku vedeného Městským soudem v Praze oddíl B., vložka 7326.
Je nositelem certifikací ČSN EN ISO 9001:2009, ČSN EN ISO 14001:2005, ČSN OHSAS 18001:2008.

SOUHLAS VLASTNÍKA POZEMKU S UMÍSTĚNÍM / ZMĚNOU POLOHY KANALIZAČNÍ A VODOVODNÍ PŘÍPOJKY

SWECO

Název zakázky: Sezimovo Ústí - ul. Pod Vrbou, rekonstrukce vodovodu a kanalizace Č. zakázky: 11 - 9216 - 0200

Jméno: Kovaříková Olga nar.: 21.3.1973 bydliště: Záluží 47, 390 02 Tábor

Langmüllerová Pavla nar.: 26.12.1974 bydliště: Jordánská 1811/7, 390 01 Tábor

Rytíř Václav nar.: ..... bydliště: Pod Vrbou 1303, 391 02 Sezimovo Ústí

Je (jsou) vlastník(y) pozemků s parc. č. 207/101, 207/164 a budovy s číslem popisným 1303 v kat. úz. Sezimovo Ústí. Tato budova má sdružené přípojky s budovou č. popisného 303/22.

Nová kanalizační přípojka je navržena v délce 23,3 m o profilu DN 150. Vodovodní přípojka je dimenzována v délce 11,4 m o profilu DN 32. Zároveň je navržen přes pozemky s parc. č. 207/164 a 207/159 vedlejší vodovodní řad v celkové délce 25 m o profilu DN 90.

Souhlasím(e) – nesouhlasím(e) s umístěním kanalizační i vodovodní přípojky včetně řadu na pozemcích s parc. č. 207/101, 207/159, 207/164 a 207/100 podle situačního zákresu.

V Táboře dne: 30.9.2020 Kovaříková O.

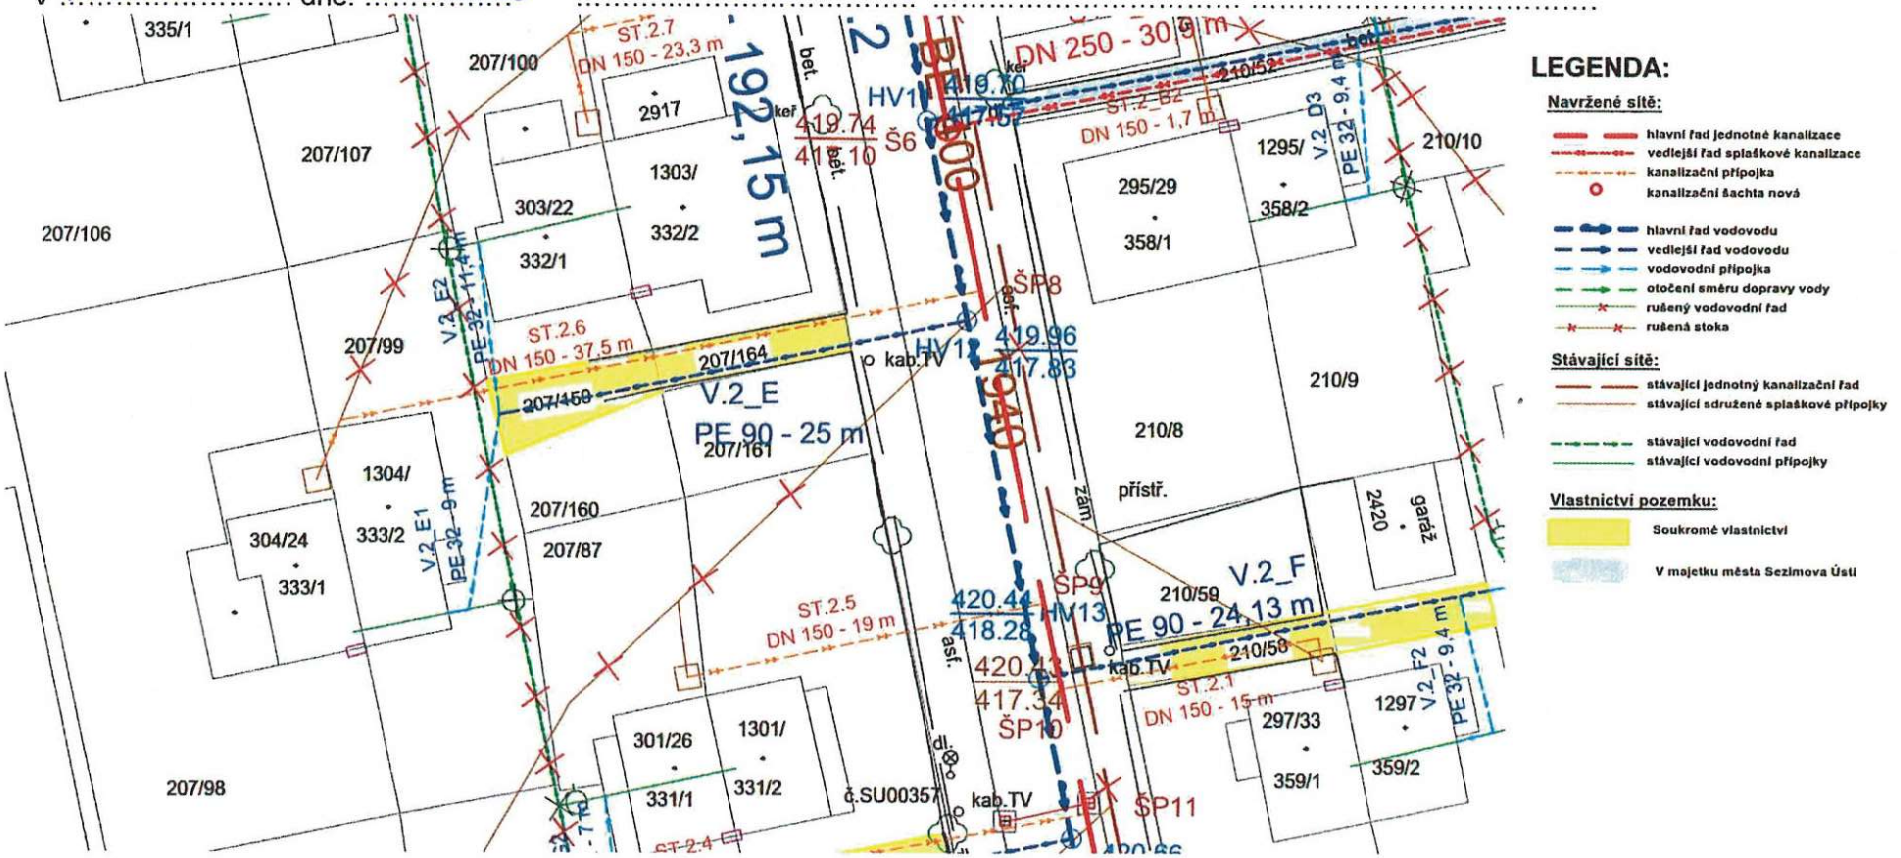

LEGENDA:

Navržené sítě:
- hlavní řad jednotné kanalizace
- vedlejší řad splaškové kanalizace
- kanalizační přípojka
- kanalizační šachta nová
- hlavní řad vodovodu
- vedlejší řad vodovodu
- vodovodní přípojka
- otočení směru dopravy vody
- rušený vodovodní řad
- rušená stoka

Stávající sítě:
- stávající jednotný kanalizační řad
- stávající sdružené splaškové přípojky
- stávající vodovodní řad
- stávající vodovodní přípojky

Vlastnictví pozemku:
- Soukromé vlastnictví
- V majetku města Sezimova Ústí

SOUHLAS VLASTNÍKA POZEMKU S UMÍSTĚNÍM / ZMĚNOU POLOHY KANALIZAČNÍ A VODOVODNÍ PŘÍPOJKY

SWECO

Název zakázky: Sezimovo Ústí - ul. Pod Vrbou, rekonstrukce vodovodu a kanalizace Č. zakázky: 11 - 9216 - 0200

Jméno: Bednář Josef nar.: 18.2.1958 bydliště: Pod Vrbou 1304, 391 02 Sezimovo Ústí

Bednářová Olga nar.: 22.3.1963 bydliště: Pod Vrbou 1304, 391 02 Sezimovo Ústí

Je (jsou) vlastník(y) pozemku parc. č. 207/99, budovy s číslem popisným 1304 v kat. úz. Sezimovo Ústí. Tato budova má sdružené přípojky s budovou č. popisného 304/24.

Nová kanalizační přípojka je navržena v délce 37,5 m o profilu DN 150. Vodovodní přípojka je dimenzována v délce 9 m o profilu DN 32. Zároveň je navržen přes pozemky s parc. č. 207/164 a 207/159 vedlejší vodovodní řad v celkové délce 25 m o profilu DN 90.

~~Souhlasím(e)~~ – nesouhlasím(e) s umístěním kanalizační i vodovodní přípojky včetně řadu na pozemcích s parc. č. 207/164, 207/159, 207/99 a ~~207/98~~ podle situačního zákresu.

V Sezimově Ústí dne: 24. 9. 2020

SOUHLAS VLASTNÍKA POZEMKU S UMÍSTĚNÍM / ZMĚNOU POLOHY KANALIZAČNÍ A VODOVODNÍ PŘÍPOJKY

SWECO

Název zakázky: Sezimovo Ústí - ul. Pod Vrbou, rekonstrukce vodovodu a kanalizace Č. zakázky: 11 - 9216 - 0200

Jméno: Sedláček Tomáš nar.: 29.8.63 bydliště: Pod Vrbou 1305, 391 02 Sezimovo Ústí

Je (jsou) vlastník(y) pozemku parc. č. 207/109, budovy s číslem popisným 1305 v kat. úz. Sezimovo Ústí. Tato budova má sdruženou kan. přípojku s objektem č. p. 305/18 a bude mít samostatnou přípojku vodovodu.

Vodovodní přípojka je navržena v délce 4,2 m o profilu DN 32 vedená přes pozemky 207/109.

Souhlasím(e) – nesouhlasím(e) s umístěním vodovodní a kanalizační přípojky na pozemcích s parc. č. 207/109 podle situačního zákresu.

V Sezimově Ústí dne: 5.5 2021

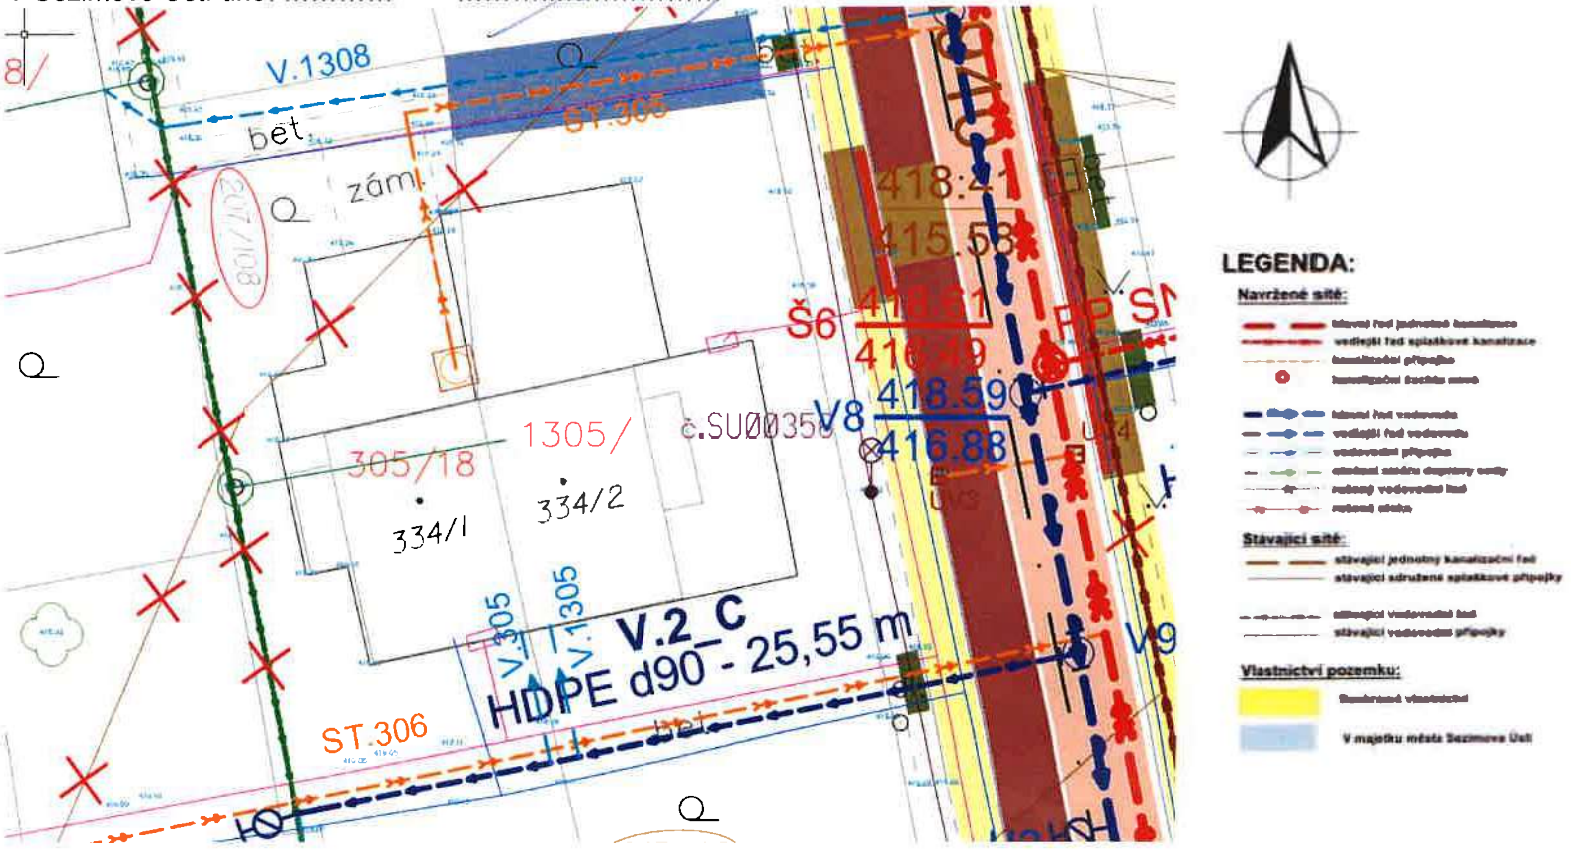

SOUHLAS VLASTNÍKA POZEMKU S UMÍSTĚNÍM / ZMĚNOU POLOHY KANALIZAČNÍ A VODOVODNÍ PŘÍPOJKY

SWECO

Název zakázky: Sezimovo Ústí - ul. Pod Vrbou, rekonstrukce vodovodu a kanalizace Č. zakázky: 11 - 9216 - 0200

Jméno: Kameníčková Miloslava nar.: 30.1.1971 bydliště: Okružní 1378, 391 02 Sezimovo Ústí

Je (jsou) vlastník(y) pozemku parc. č. 207/119, budovy s číslem popisným 309/10 v kat. úz. Sezimovo Ústí. Tato budova má sdružené přípojky s budovou č. popisného 1309.

Nová kanalizační přípojka je navržena v délce 18,9 m o profilu DN 150. Vodovodní přípojka je dimenzována v délce 16,6 m o profilu DN 32.

Souhlasím(e) – nesouhlasím(e) s umístěním kanalizační i vodovodní přípojky na pozemcích s parc. č. 207/119 a 207/118 podle situačního zákresu.

V Sezimově Ústí dne: 12.5.2020 Kameníčková Miloslava

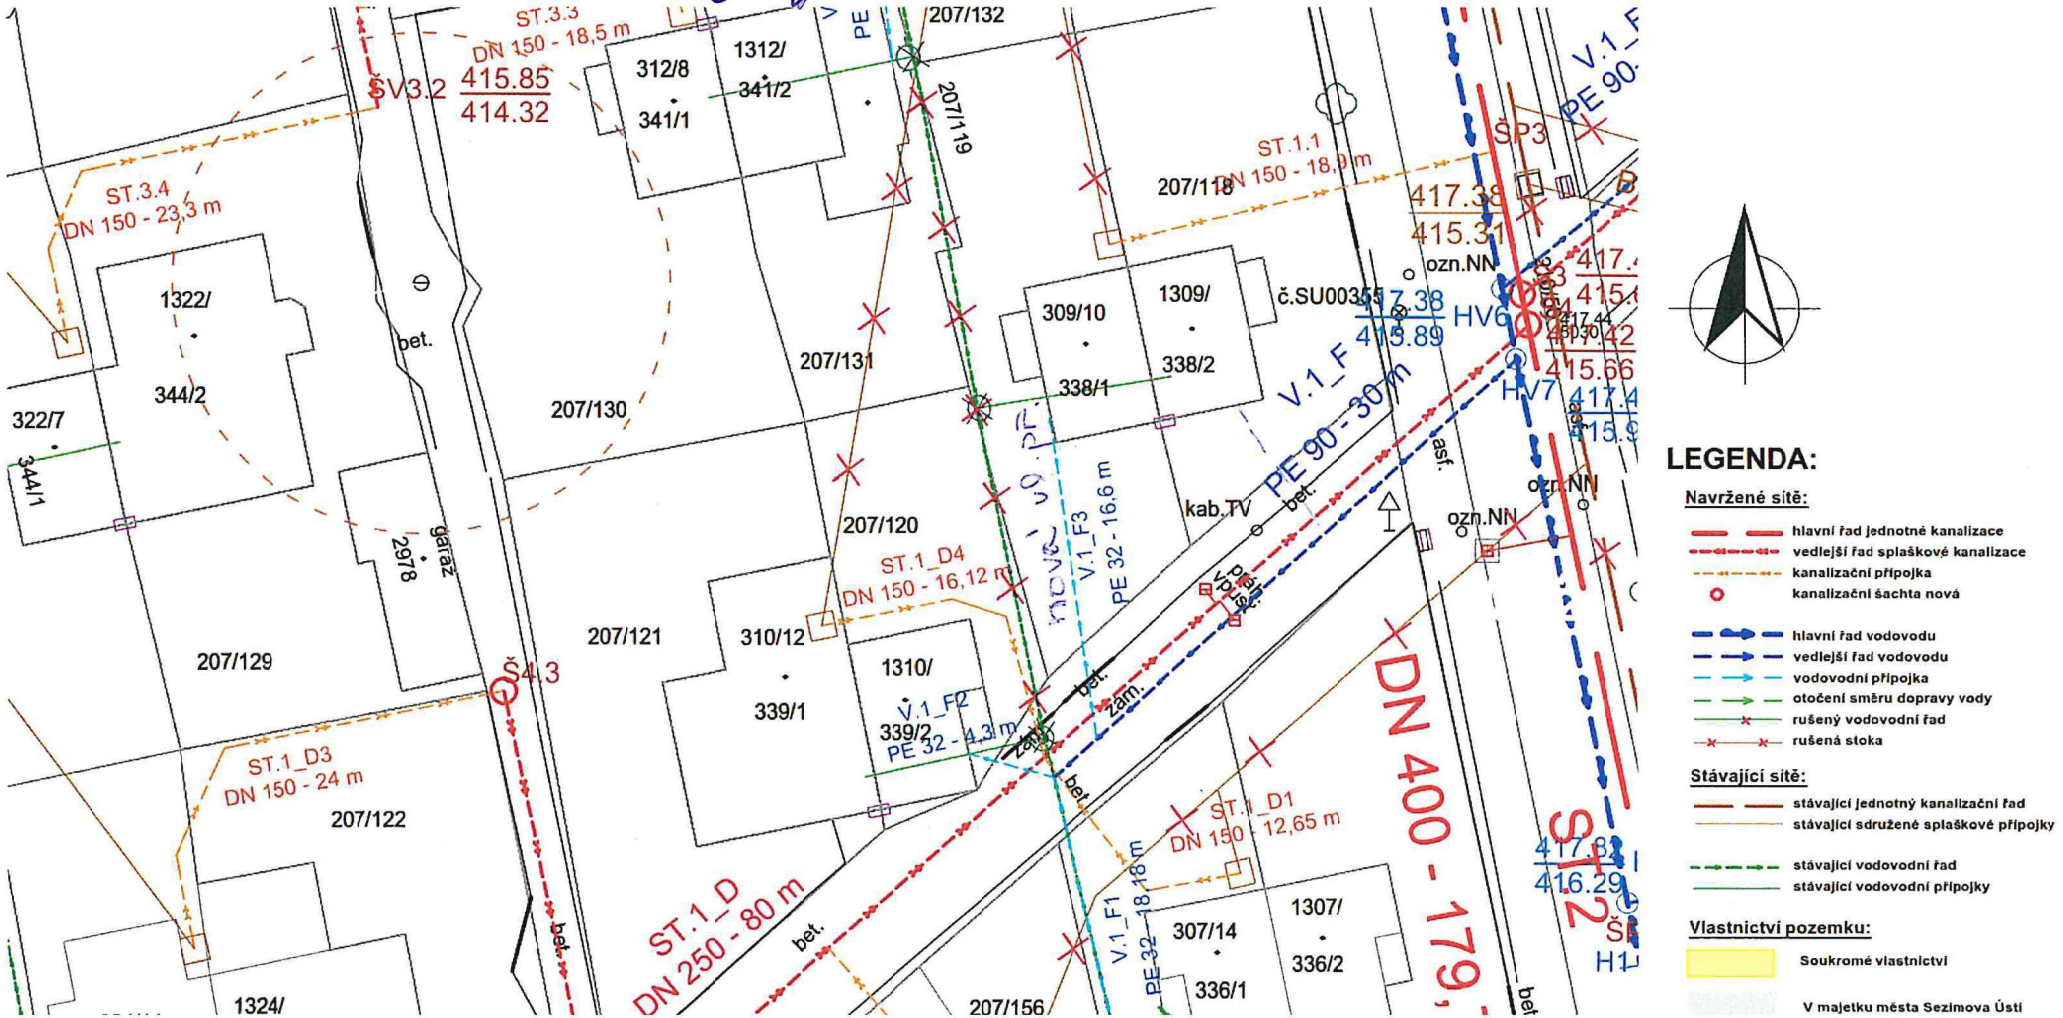

SOUHLAS VLASTNÍKA POZEMKU S UMÍSTĚNÍM / ZMĚNOU POLOHY KANALIZAČNÍ A VODOVODNÍ PŘÍPOJKY

SWECO

Název zakázky: Sezimovo Ústí - ul. Pod Vrbou, rekonstrukce vodovodu a kanalizace Č. zakázky: 11 - 9216 - 0200

Jméno: Jan Kolář nar.: 10.4.1985 bydliště: Pod Vrbou 1309, 391 02 Sezimovo Ústí

Ing. Tereza Kolářová nar.: 15.8.1987 bydliště: Pod Vrbou 1309, 391 02 Sezimovo Ústí

Je (jsou) vlastník(y) pozemku parc. č. 207/118, budovy s číslem popisným 1309 v kat. úz. Sezimovo Ústí. Tato budova má sdružené přípojky s budovou č. popisného 309/10.

Nová kanalizační přípojka je navržena v délce 18,9 m o profilu DN 150. Vodovodní přípojka je dimenzována v délce 16,6 m o profilu DN 32.

Souhlasím(e) – nesouhlasím(e) s umístěním kanalizační i vodovodní přípojky na pozemcích s parc. č. 207/119 a 207/118 podle situačního zákresu.

V Sezimově Ústí dne: .....

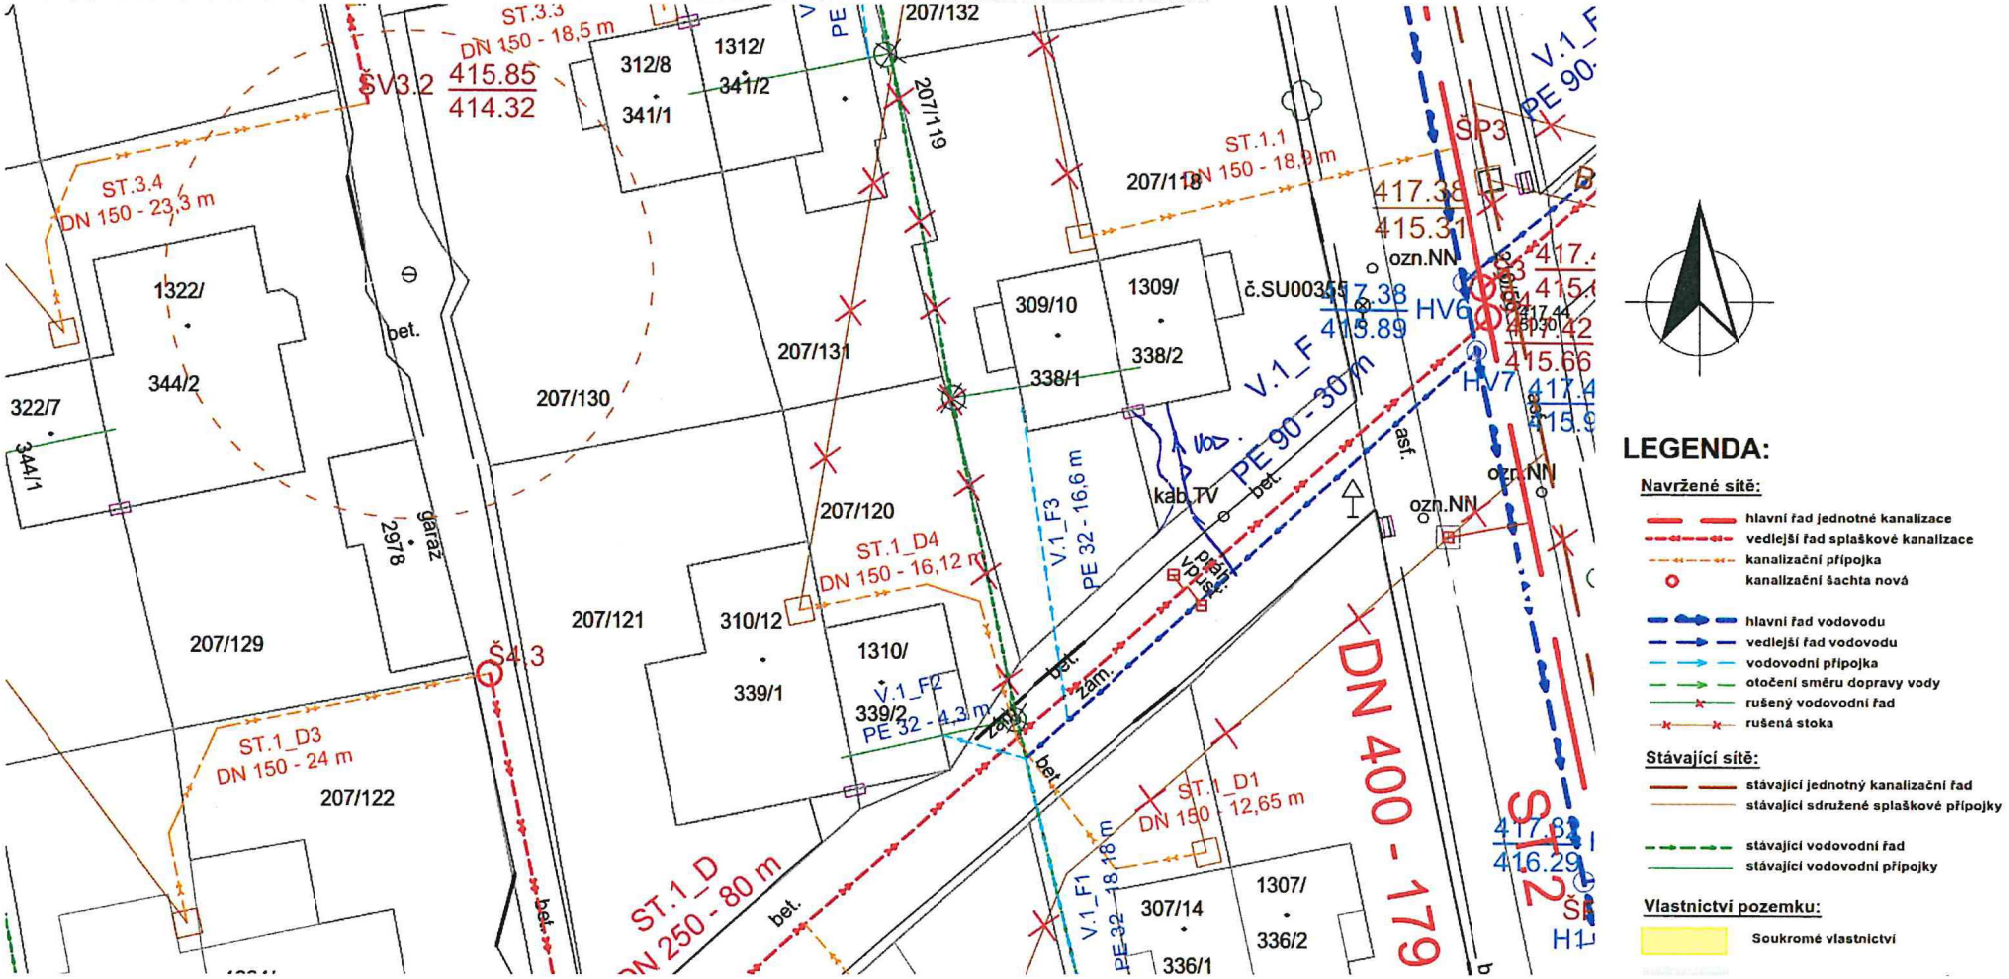

LEGENDA:

Navržené sítě:
- hlavní řad jednotné kanalizace
- vedlejší řad splaškové kanalizace
- kanalizační přípojka
- kanalizační šachta nová
- hlavní řad vodovodu
- vedlejší řad vodovodu
- vodovodní přípojka
- otočení směru dopravy vody
- rušený vodovodní řad
- rušená stoka

Stávající sítě:
- stávající jednotný kanalizační řad
- stávající sdružené splaškové přípojky
- stávající vodovodní řad
- stávající vodovodní přípojky

Vlastnictví pozemku:
- Soukromé vlastnictví

SOUHLAS VLASTNÍKA POZEMKU S UMÍSTĚNÍM / ZMĚNOU POLOHY KANALIZAČNÍ A VODOVODNÍ PŘÍPOJKY

SWECO

Název zakázky: Sezimovo Ústí - ul. Pod Vrbou, rekonstrukce vodovodu a kanalizace Č. zakázky: 11 - 9216 - 0200

Jméno: Szolgay Mikuláš nar.: 11. 11. 1938 bydliště: Pod Vrbou 1301, 391 02 Sezimovo Ústí

Szolgayová Marie nar.: 30. 9. 1944 bydliště: Ječná 1217/40, Řečkovice, 621 00 Brno

Je (jsou) vlastník(y) pozemku parc. č. 207/86, budovy s číslem popisným 1301 v kat. úz. Sezimovo Ústí. Tato budova má sdružené přípojky s budovou č. popisného 301/26.

Nová kanalizační přípojka je navržena v délce 19 m o profilu DN 150. Vodovodní přípojka je dimenzována v délce 7 m o profilu DN 32. Zároveň je navržen přes pozemky s parc. č. 207/88 a 207/86 vedlejší vodovodní řad v celkové délce 24,3 m o profilu DN 90.

Souhlasím(e) – nesouhlasím(e) s umístěním kanalizační i vodovodní přípojky včetně řadu na pozemcích s parc. č. 207/88, 207/87, 207/86 a 207/173 podle situačního zákresu.

V Brně dne: 26. 5. 2020 Marie Szolgayová

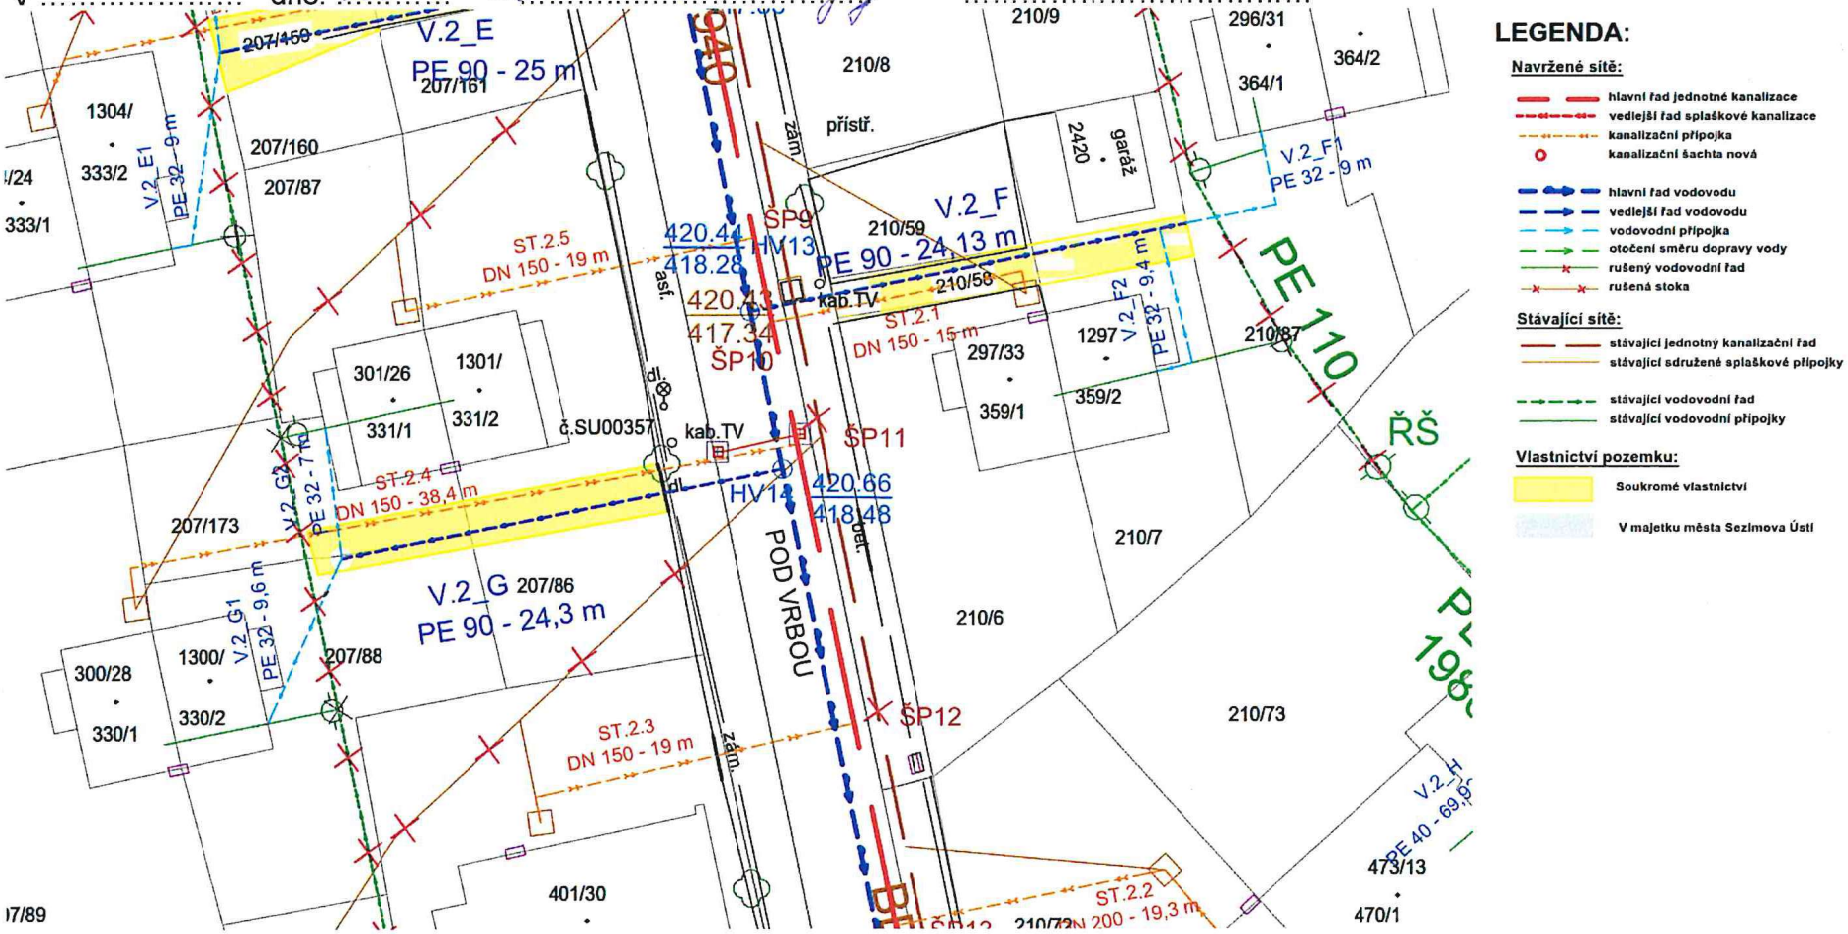

LEGENDA:

Navržené sítě:
- hlavní řad jednotné kanalizace
- vedlejší řad splaškové kanalizace
- kanalizační přípojka
- kanalizační šachta nová
- hlavní řad vodovodu
- vedlejší řad vodovodu
- vodovodní přípojka
- otočení směru dopravy vody
- rušený vodovodní řad
- rušená stoka

Stávající sítě:
- stávající jednotný kanalizační řad
- stávající sdružené splaškové přípojky
- stávající vodovodní řad
- stávající vodovodní přípojky

Vlastnictví pozemku:
- Soukromé vlastnictví
- V majetku města Sezimova Ústí

SOUHLAS VLASTNÍKA POZEMKU S UMÍSTĚNÍM / ZMĚNOU POLOHY KANALIZAČNÍ A VODOVODNÍ PŘÍPOJKY

SWECO

Název zakázky: Sezimovo Ústí - ul. Pod Vrbou, rekonstrukce vodovodu a kanalizace

Č. zakázky: 11 - 9216 - 0200

Jméno: Novák Petr nar.: 16. 1. 1965 bydliště: Pod Vrbou 1311, 391 02 Sezimovo Ústí

Nováková Blanka nar.: 14. 7. 1984 bydliště: Pod Vrbou 1311, 391 02 Sezimovo Ústí

Je (jsou) vlastník(y) pozemku parc. č. 207/134, budovy s číslem popisným 1311 v kat. úz. Sezimovo Ústí. Tato budova má sdružené přípojky s budovou č. popisného 311/6.

Nová kanalizační přípojka je navržena v délce 18,5 m o profilu DN 150. Vodovodní přípojka je dimenzována v délce 8,12 m o profilu DN 32.

Souhlasím(e) – nesouhlasím(e) s umístěním kanalizační i vodovodní přípojky na pozemcích s parc. č. 207/135 a 207/134 podle situačního zákresu.

V Sezimově Ústí dne: .....

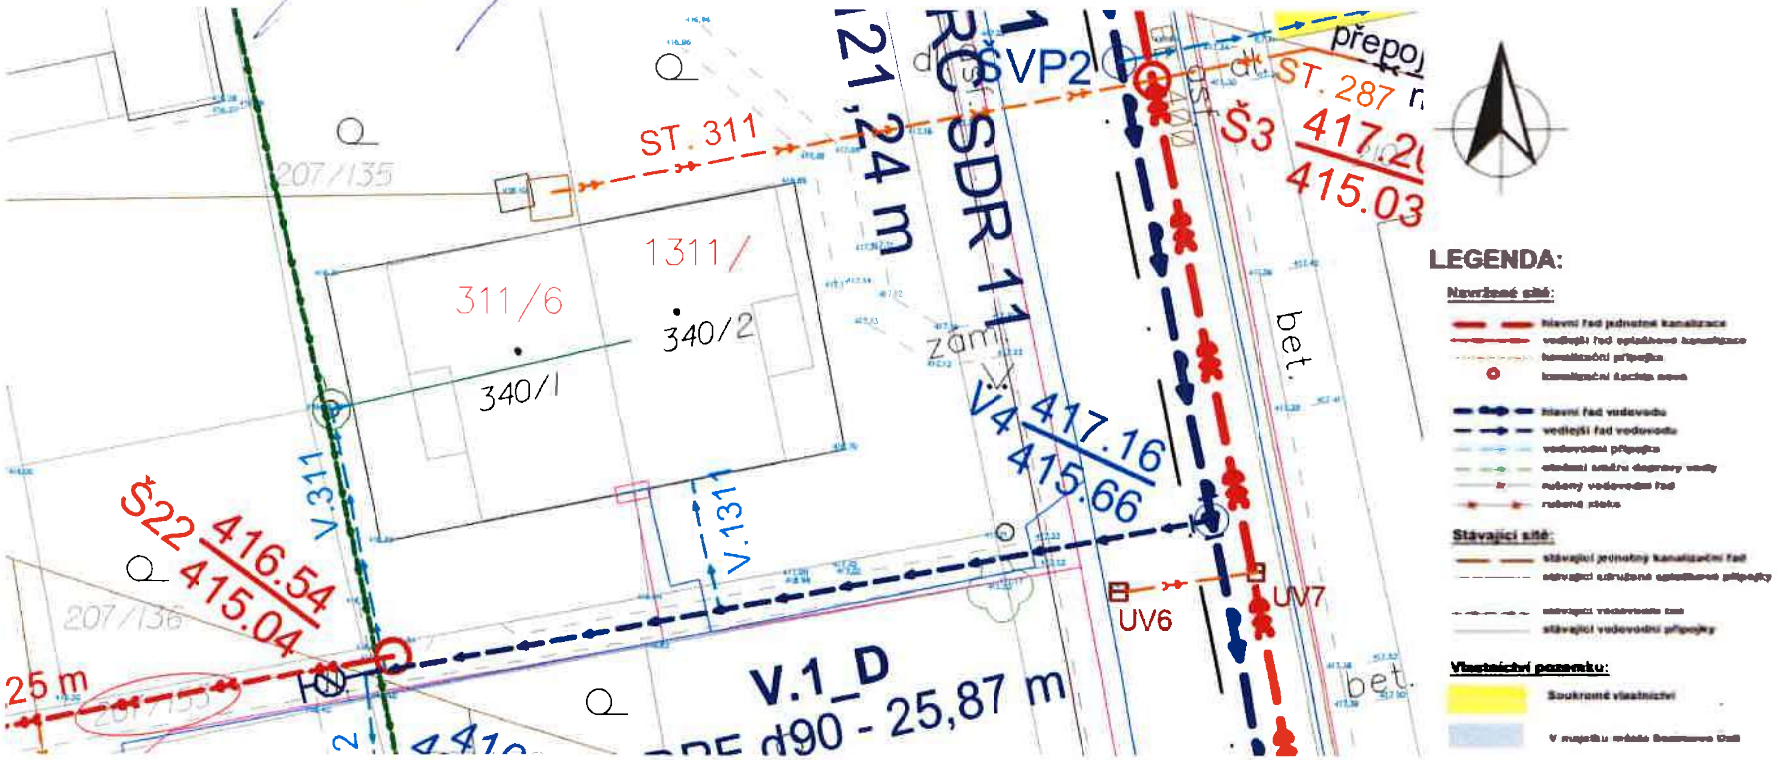

SOUHLAS VLASTNÍKA POZEMKU S UMÍSTĚNÍM / ZMĚNOU POLOHY KANALIZAČNÍ A VODOVODNÍ PŘÍPOJKY

SWECO

Název zakázky: Sezimovo Ústí - ul. Pod Vrbou, rekonstrukce vodovodu a kanalizace Č. zakázky: 11 - 9216 - 0200

Jméno: Petr Bláha nar.: 8.2.1982 bydliště: Okružní 1316, 391 02 Sezimovo Ústí

Mgr. Zuzana Bláhová nar.: 19.4.1982 bydliště: Okružní 1316, 391 02 Sezimovo Ústí

Je (jsou) vlastník(y) pozemku parc. č. 207/150 a budovy s číslem popisným 1316 v kat. úz. Sezimovo Ústí. Tato budova má sdružené přípojky s budovou č. popisného 316/42.

Nová kanalizační přípojka je navržena v délce 16,1 m o profilu DN 150. Vodovodní přípojka je dimenzována v délce 21,7 m o profilu DN 32.

Souhlasím(e) – nesouhlasím(e) s umístěním kanalizační i vodovodní přípojky na pozemcích s parc. č. 207/150 a 207/151 podle situačního zákresu. PODMÍNKA - kontrola stavebního kanálu v celé délce pozemku 207/150, zda zde není jiné

V Táboře dne: 1.10.2020 .... připojení z č.p. 1316

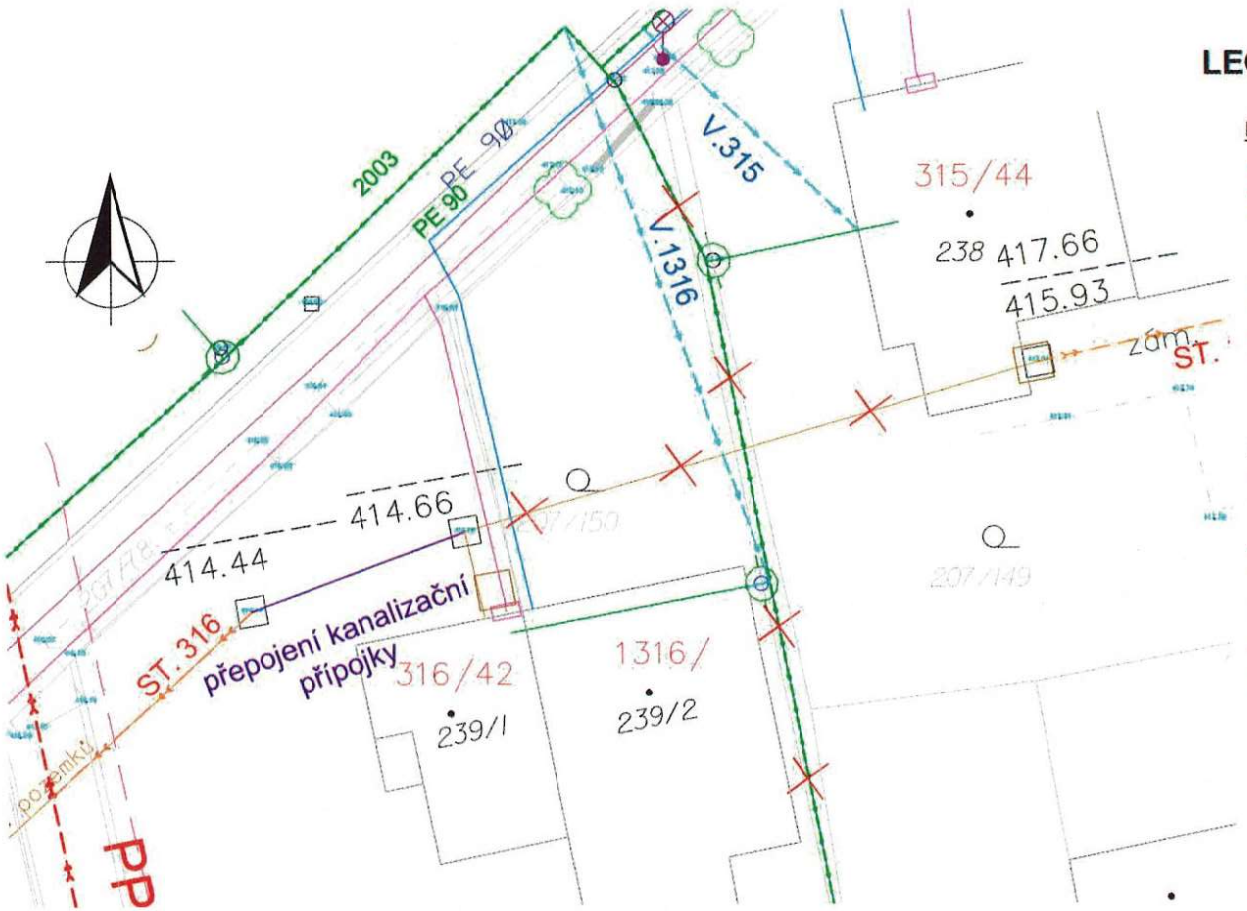

LEGENDA:

Navržené sítě:

- hlavní řad jednotné kanalizace
- vedlejší řad splaškové kanalizace
- kanalizační přípojka
- kanalizační šachta nová
- hlavní řad vodovodu
- vedlejší řad vodovodu
- vodovodní přípojka
- otočení směru dopravy vody
- rušený vodovodní řad
- rušená stoka

Stávající sítě:

- stávající jednotný kanalizační řad
- stávající sdružené splaškové přípojky
- stávající vodovodní řad
- stávající vodovodní přípojky

Inženýrské sítě:

- sdělovací a datové vedení
- elektrosítě
- teplovod

SOUHLAS VLASTNÍKA POZEMKU S UMÍSTĚNÍM / ZMĚNOU POLOHY KANALIZAČNÍ A VODOVODNÍ PŘÍPOJKY

SWECO

Název zakázky: Sezimovo Ústí - ul. Pod Vrbou, rekonstrukce vodovodu a kanalizace Č. zakázky: 11 - 9216 - 0200

Jméno: Kavan Pavel nar.: 10.12.73 bydliště: Švermova 1320, 391 02 Sezimovo Ústí

Je (jsou) vlastník(y) pozemku parc. č. 207/138 a budovy s číslem popisným 1320 v kat. úz. Sezimovo Ústí. Tato budova má sdružené přípojky s budovou č. popisného 320/3. Nová kanalizační přípojka je navržena v délce 23 m o profilu DN 150.

Souhlasím(e) – nesouhlasím(e) s umístěním kanalizační přípojky na pozemcích s parc. č. 207/139 a 207/138 podle situačního zákresu.

Souhlasím(e) – nesouhlasím(e) s návrhem připojení i vodovodní přípojky na vedení případného vodovodního řadu, který je uvažován v souběhu kanalizačního řadu v rámci jednoho výkopu (pozemek parc. č. 207/152).

V SJ dne: 12.5.20

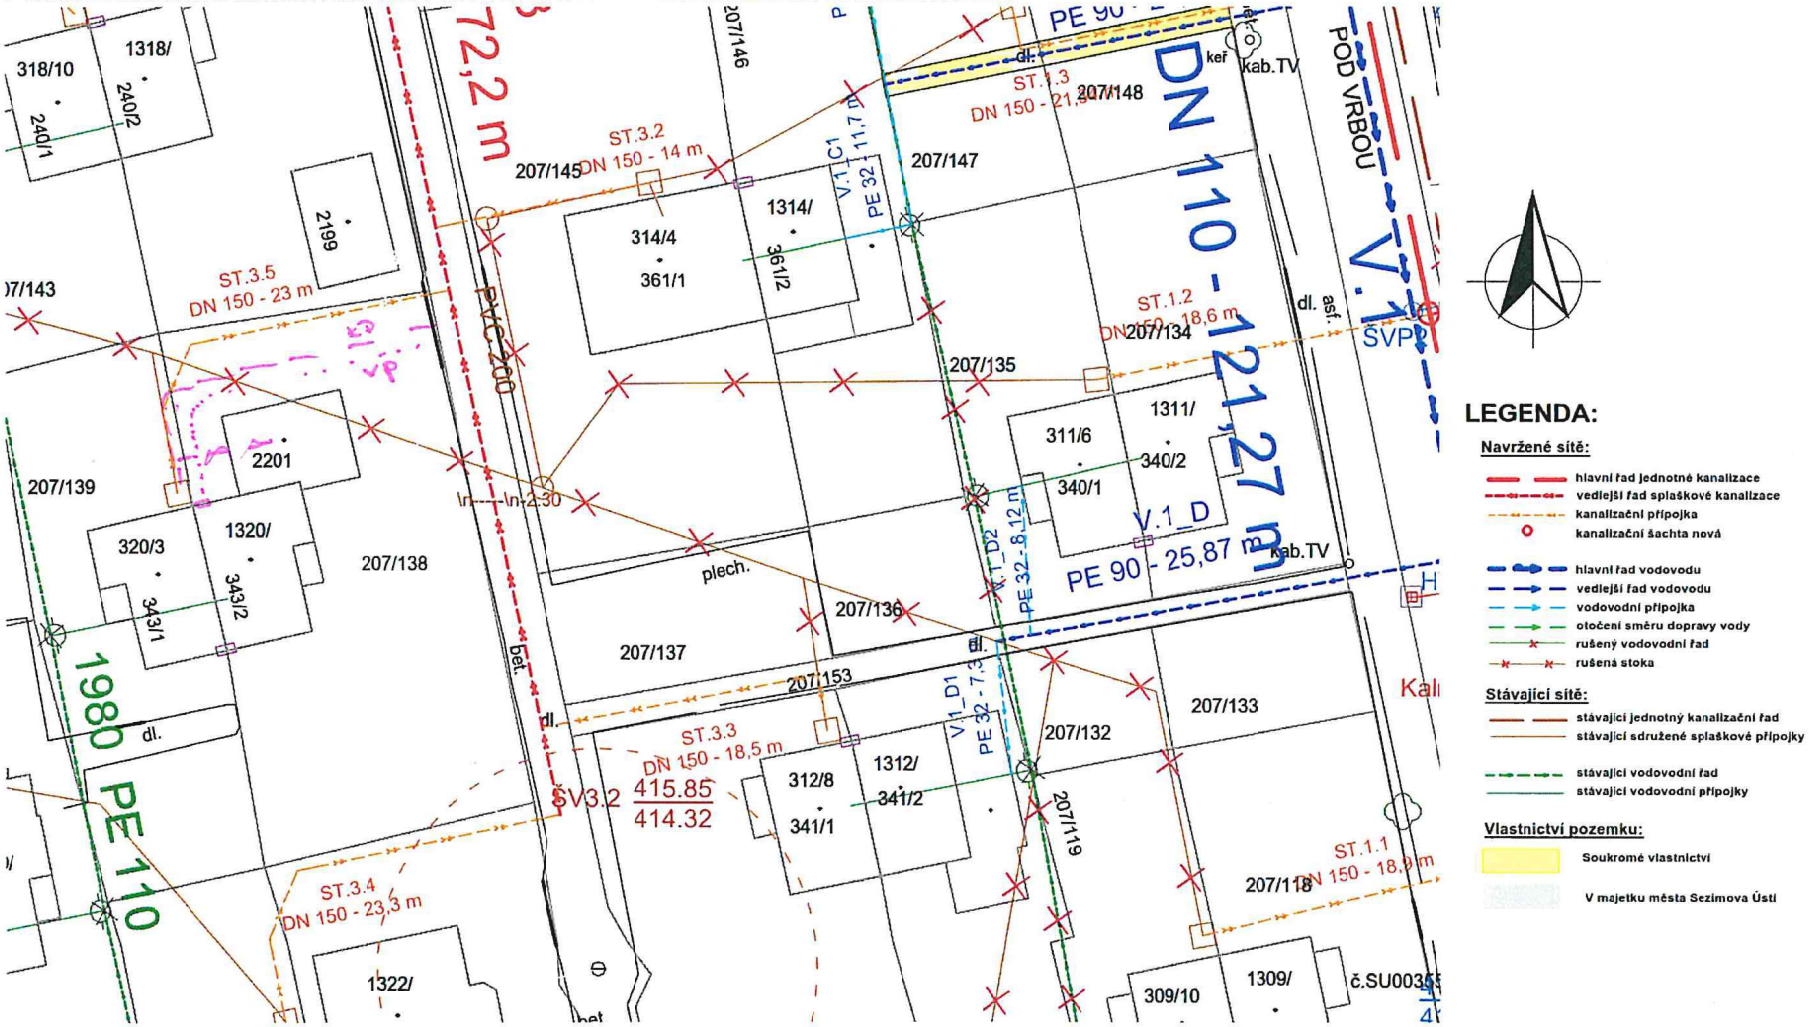

Majitel pozemku má v místě vrat odvodňovací žlab
(v místě se shromažďuje voda při deštích)
- měl by zajistit o Rekuperační nádrž s přepadem - nebo
s vedením přímo do jímky.
S připojením nejbližším vodovodním řádem
souhlasí.

KAVAN

SOUHLAS VLASTNÍKA POZEMKU S UMÍSTĚNÍM / ZMĚNOU POLOHY KANALIZAČNÍ A VODOVODNÍ PŘÍPOJKY

SWECO

Název zakázky: Sezimovo Ústí - ul. Pod Vrbou, rekonstrukce vodovodu a kanalizace Č. zakázky: 11 - 9216 - 0200

Jméno: Kňákal Pavel nar.: 1. 8. 1957 bydliště: Havanská 2827/10, 390 05 Tábor

Je vlastníkem pozemku parc. č. 207/162 v kat. úz. Sezimovo Ústí.

Přes tento pozemek je navržena kanalizační přípojka, která připojuje budovu s č. popisným 308/16 a 1308. Dále je navržena v délce 18,33 m o profilu DN 150.

Souhlasím(e) – ~~nesouhlasím(e)~~ s umístěním kanalizační přípojkou, která vede přes pozemek s parc. č. 207/162 podle situačního zákresu.

V Táboře dne: 26.5.2020 Kňákal Pavel

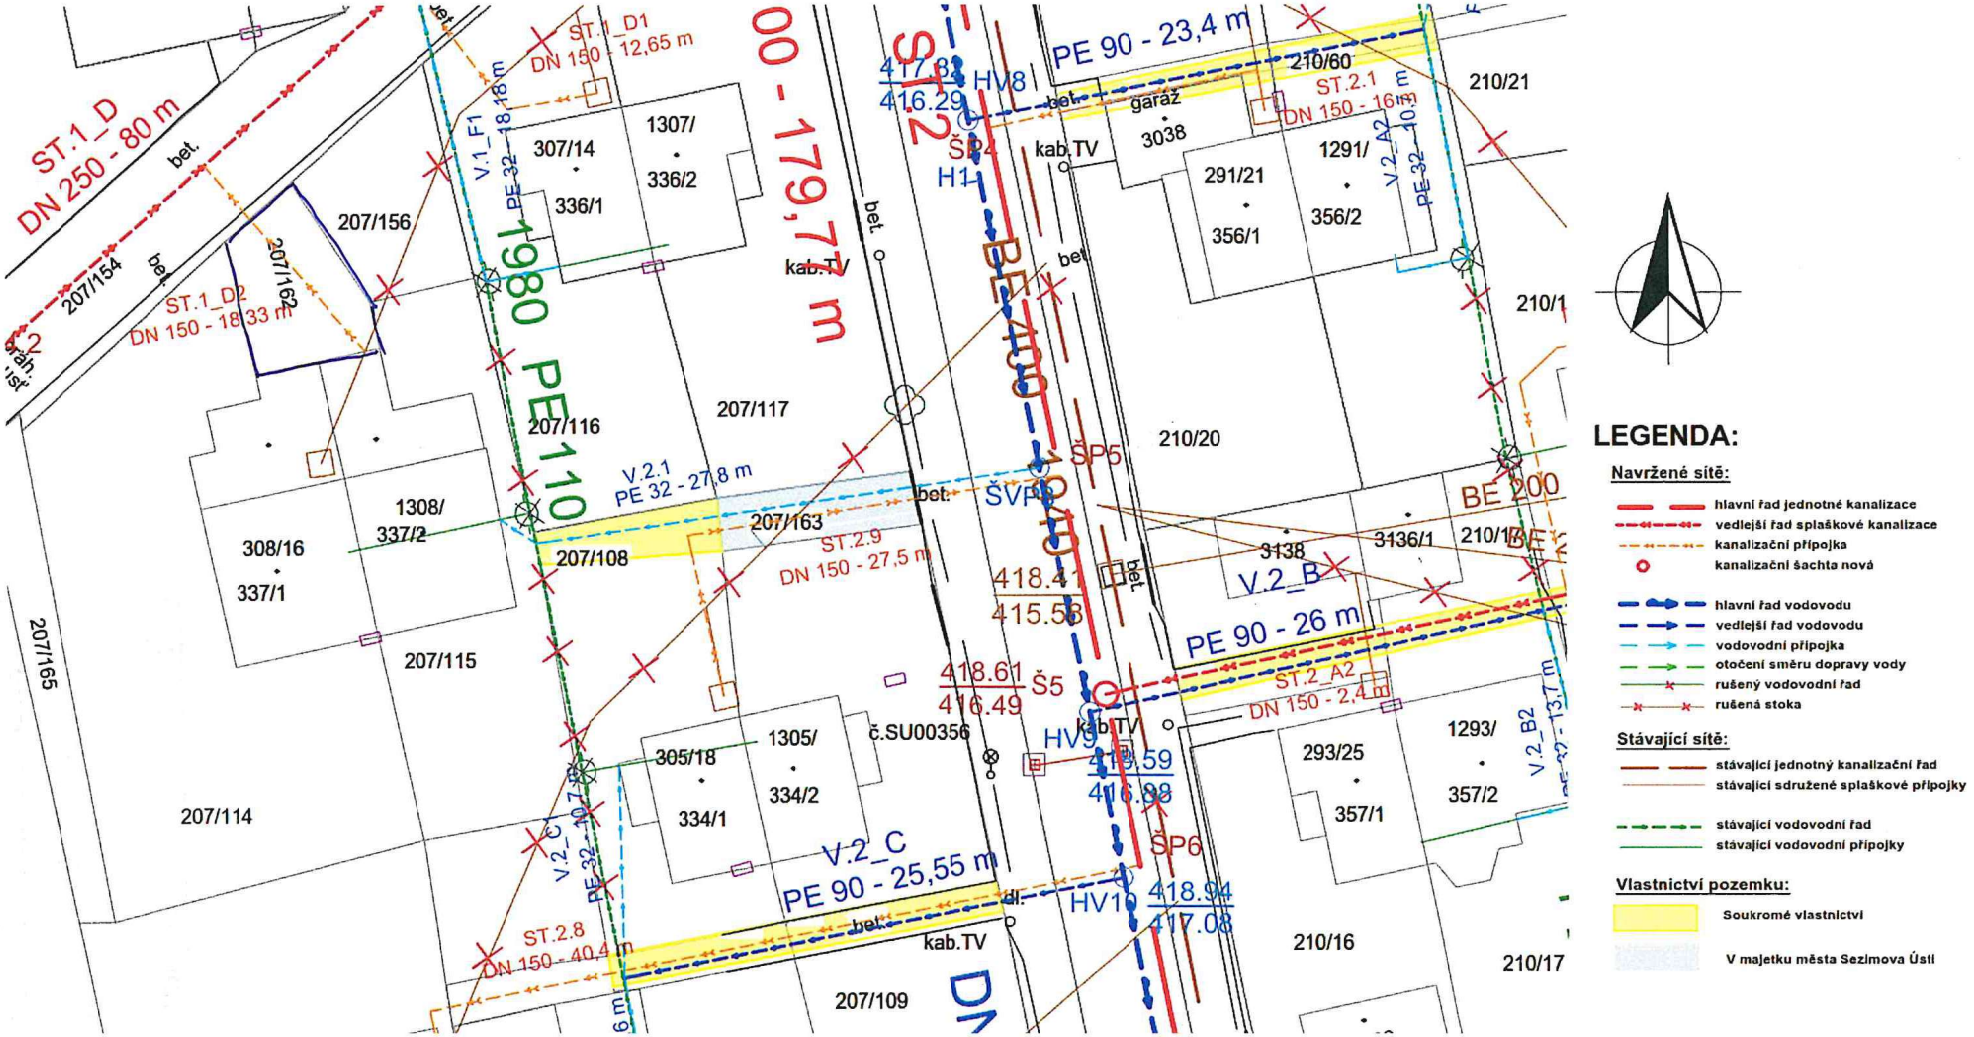

LEGENDA:

Navržené sítě:
- hlavní řad jednotné kanalizace
- vedlejší řad splaškové kanalizace
- kanalizační přípojka
- kanalizační šachta nová
- hlavní řad vodovodu
- vedlejší řad vodovodu
- vodovodní přípojka
- otočení směru dopravy vody
- rušený vodovodní řad
- rušená stoka

Stávající sítě:
- stávající jednotný kanalizační řad
- stávající sdružené splaškové přípojky
- stávající vodovodní řad
- stávající vodovodní přípojky

Vlastnictví pozemku:
- Soukromé vlastnictví
- V majetku města Sezimova Ústí

SOUHLAS VLASTNÍKA POZEMKU S UMÍSTĚNÍM / ZMĚNOU POLOHY KANALIZAČNÍ A VODOVODNÍ PŘÍPOJKY

SWECO

Název zakázky: Sezimovo Ústí - ul. Pod Vrbou, rekonstrukce vodovodu a kanalizace Č. zakázky: 11 - 9216 - 0200

Jméno: Laszáková Eva nar.: 24.12.1950 bydliště: Pod Vrbou 287/13, 391 02 Sezimovo Ústí

Je (jsou) vlastník(y) pozemku parc. č. 210/27, budovy s číslem popisným 287/13 v kat. úz. Sezimovo Ústí. Tato budova má sdružené přípojky s budovou č. popisného 1287.

Nová kanalizační přípojka je navržena v délce 9,5 m o profilu DN 150. Vodovodní přípojka je dimenzována v délce 9,94 m o profilu DN 32. Zároveň je navržen přes pozemky s parc. č. 210/27 a 210/28 vedlejší kanalizační řad v celkové délce 15,85 m o profilu DN 250. V souběhu je také vodovodní přípojka vedoucí k pozemku s parc. č. 210/31.

Souhlasím(e) – nesouhlasím(e) s umístěním kanalizační i vodovodní přípojky včetně řadu na pozemcích s parc. č. 210/27 a 210/28 podle situačního zákresu.

V Sezimově Ústí dne: 11.5.20 Laszáková

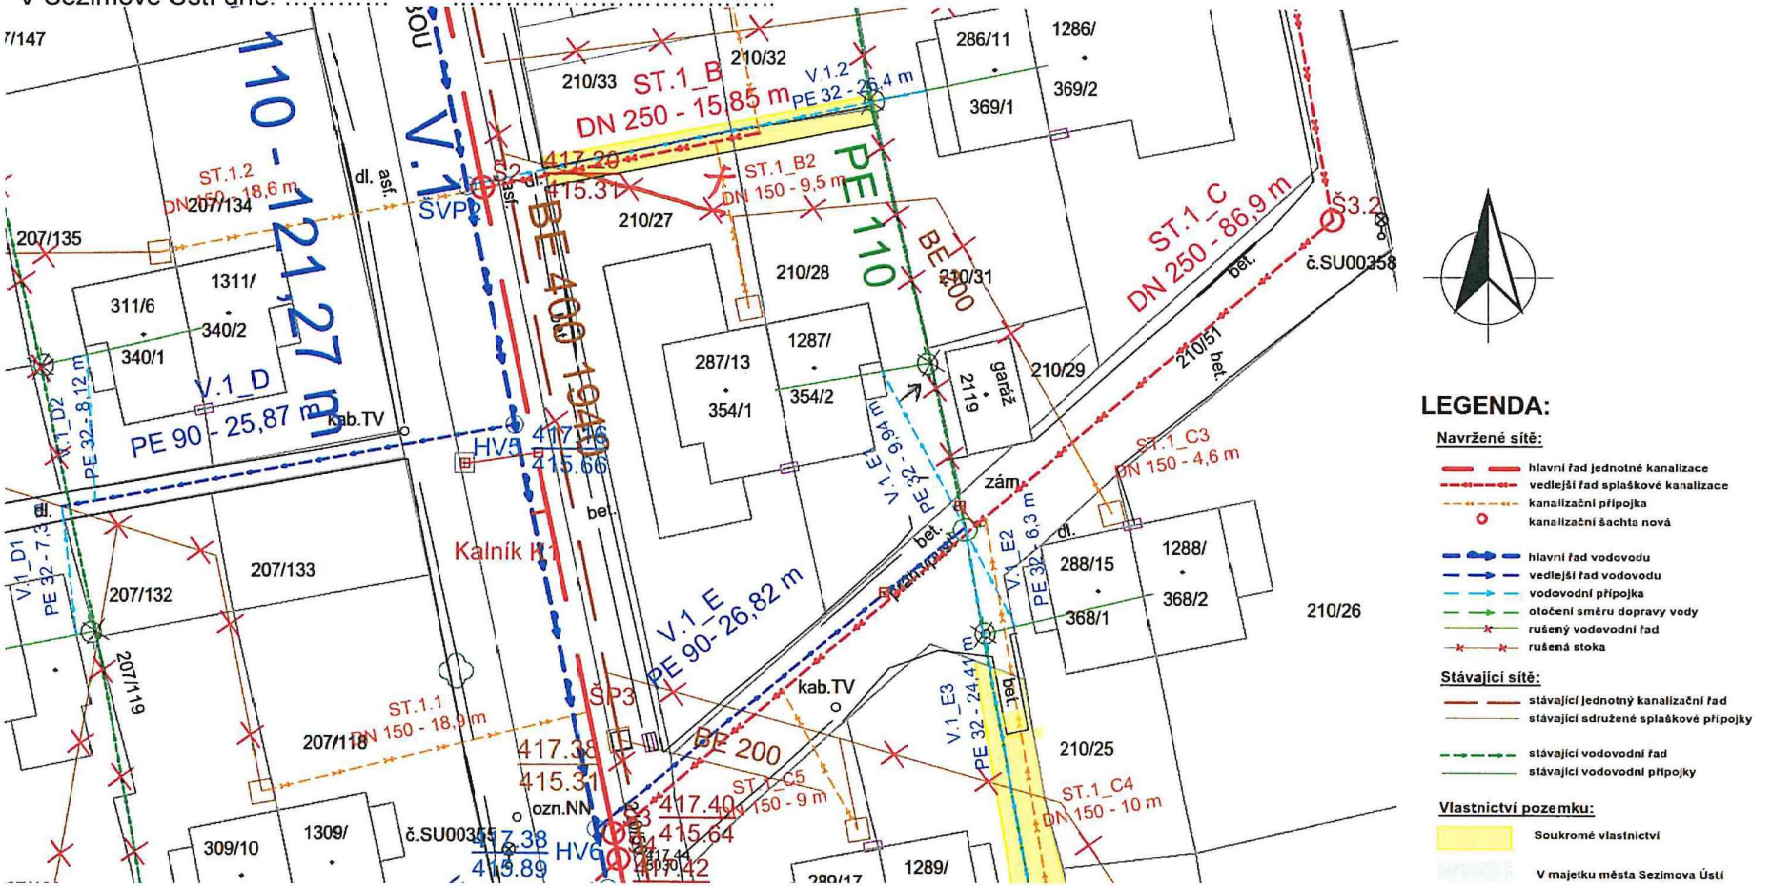

Vlastník chce změnu trasy vodovodní přípojky ve stávající trase, aby se vyhnul sousedovo pozemku.

Kanalizační přípojka by se měla připojit za plotem a mist ve stávající trase.

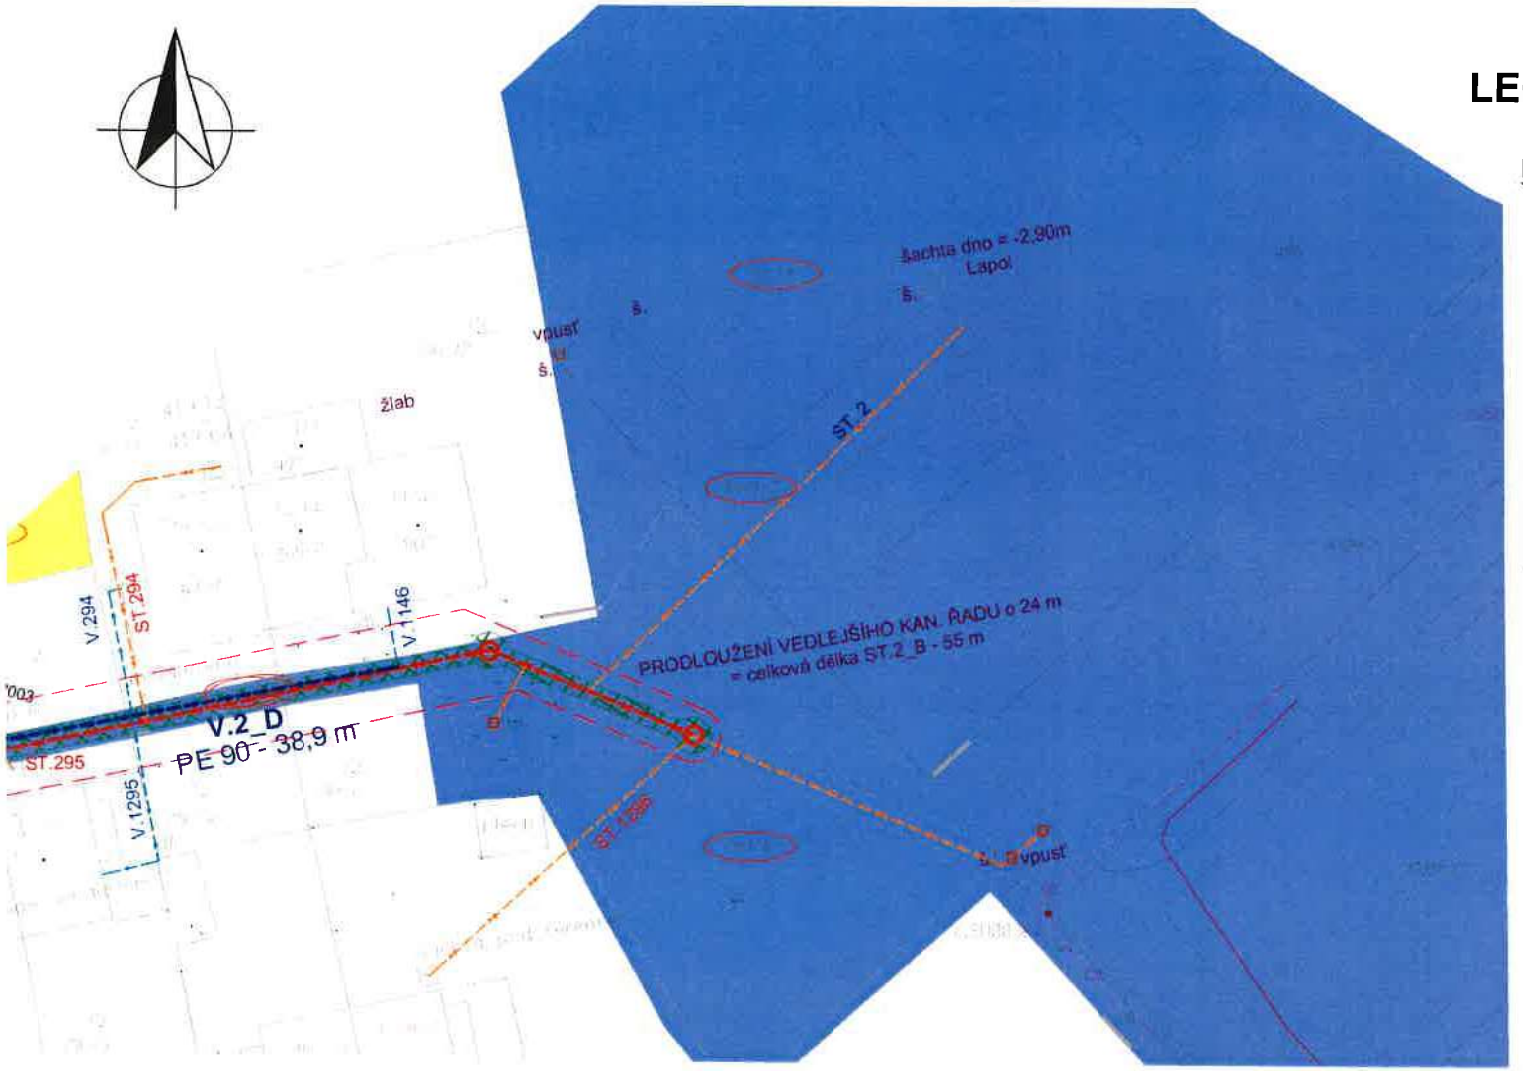

LEGENDA:

Navržené sítě:

- hlavní řad jednotné kanalizace
- vedlejší řad splaškové kanalizace
- kanalizační přípojka
- kanalizační šachta nová
- hlavní řad vodovodu
- vedlejší řad vodovodu
- vodovodní přípojka
- otočení směru dopravy vody
- rušený vodovodní řad
- rušená stoka

Stávající sítě:

- stávající jednotný kanalizační řad
- stávající sdružené splaškové přípojky
- stávající vodovodní řad
- stávající vodovodní přípojky

Inženýrské sítě:

- sdělovací a datové vedení
- elektrosítě
- teplovod

Vlastnictví pozemku:

- Dotčené pozemky
- V majetku města Sezimova Ústí

SOUHLAS VLASTNÍKA POZEMKU S UMÍSTĚNÍM / ZMĚNOU POLOHY KANALIZAČNÍ A VODOVODNÍ ŘADŮ A PŘÍPOJKY

Název zakázky: Sezimovo Ústí - ul. Pod Vrbou, rekonstrukce vodovodu a kanalizace Č. zakázky: 11 - 9216 - 0200

Jméno: **Město Sezimovo Ústí** IČ: 00252859 bydliště: Dr. E. Beneše 21, 39101 Sezimovo Ústí

Hospodaření se svěřeným majetkem obce:

Základní škola a Mateřská škola Sezimovo Ústí, 9.května 489, okres Tábor, 9. května 489/7, 39102 Sezimovo Ústí

Je vlastníkem pozemků parc. 201/5, 211/3, 1029/3 (Přípojky škola)

Souhlasím(e) – nesouhlasím(e) s umístěním kanalizační i ~~vodovodní~~ přípojky na pozemcích města podle situačního zákresu.

V Sezimově Ústí dne: 21.9.2021

MĚSTO SEZIMOVO ÚSTÍ
PSČ 391 01

KATASTRÁLNÍ SITUACE

1:1000

ČÁST A

ČÁST B

LEGENDA:

Navržené sítě:
- hlavní řad jednotné kanalizace
- vedlejší řad splaškové kanalizace
- kanalizační přípojka
- kanalizační šachta nová
- hlavní řad vodovodu
- vedlejší řad vodovodu
- vodovodní přípojka
- otočení směru dopravy vody (přespádování) zokruhování
- rušený vodovodní řad
- rušená stoka

Stávající sítě:
- stávající jednotný kanalizační řad
- stávající sdružené splaškové přípojky
- stávající vodovodní řad
- stávající vodovodní přípojky

Inženýrské sítě:
- sdělovací a datové vedení
- elektrosítě
- teplovod
- ochránné pásmo okolo studny
- nové návrhy trasy

Popis šachet:

421,00 / 415,30 = kóta terénu / kóta dna

215/64 Číslo pozemku

Situace ulice Pod Vrbou:

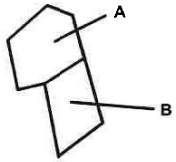

Vlastnictví pozemku:
- Dotčené pozemky
- V majetku města Sezimova Ústí

SOUHLAS VLASTNÍKA POZEMKU S UMÍSTĚNÍM / ZMĚNOU POLOHY KANALIZAČNÍ A VODOVODNÍ ŘADŮ A PŘÍPOJKY

Název zakázky: Sezimovo Ústí - ul. Pod Vrbou, rekonstrukce vodovodu a kanalizace Č. zakázky: 11 - 9216 - 0200

Jméno: Město Sezimovo Ústí IČ: 00252859 bydliště: Dr.E.Beneše 21, 39101 Sezimovo Ústí

Je vlastníkem pozemků parc. č. 820/1, 207/78, 210/50, 207/152, 207/74 (hlavní vodovodní řady a kanalizační),

210/51, 207/154, 207/153, 207/168, 207/4, 210/69, 210/52, 210/5 (vedlejší vodovodní a kanalizační řady),
201/5, 211/3, 1029/3 (Přípojky škola)

Souhlasím(e) – nesouhlasím(e) s umístěním kanalizační i vodovodní řadů a přípojky na pozemcích města podle situačního zákresu.

V Sezimově Ústí dne: 21. 9. 2021 .....

MĚSTO SEZIMOVO ÚSTÍ
PSČ 391 01

PO – 144

SOUHLAS VLASTNÍKA POZEMKU S UMÍSTĚNÍM / ZMĚNOU POLOHY KANALIZAČNÍ A VODOVODNÍ PŘÍPOJKY

SWECO

Název zakázky: Sezimovo Ústí - ul. Pod Vrbou, rekonstrukce vodovodu a kanalizace Č. zakázky: 11 - 9216 - 0200

Jméno: Demský Petr nar.: 20.10.78 bydliště: Pod Vrbou 312/8, 391 02 Sezimovo Ústí

Kubíčková Jana nar.: 23.6.56. bydliště: Zahradní 125, 398 52 Nadějkov

Je (jsou) vlastník(y) pozemku parc. č. 207/130 a budovy s číslem popisným 312/8 v kat. úz. Sezimovo Ústí. Tato budova má sdružené přípojky s budovou č. popisného 1312.

Nová kanalizační přípojka je navržena v délce 18,5 m o profilu DN 150. Vodovodní přípojka je dimenzována v délce 7,3 m o profilu DN 32.

Souhlasím(e) – nesouhlasím(ě) s umístěním kanalizační i vodovodní přípojky na pozemcích s parc. č. 207/130 a 207/131 podle situačního zákresu.

V SJ dne: 11.5.

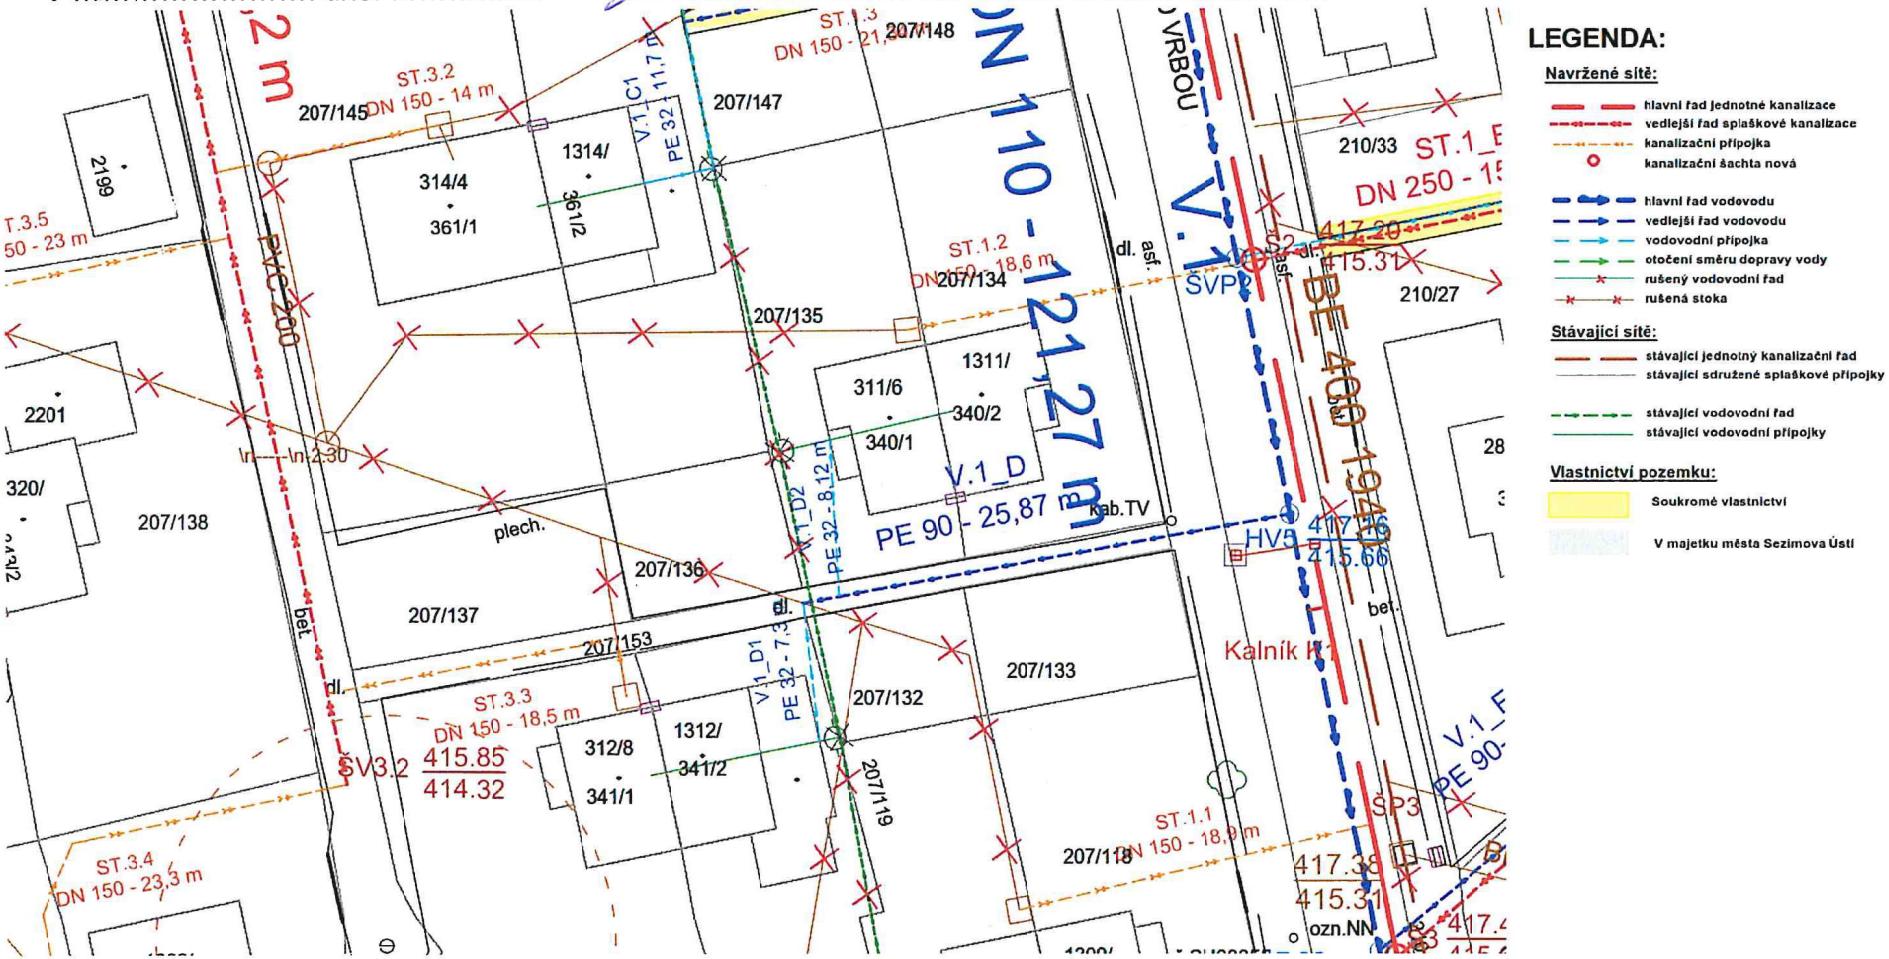

LEGENDA:

Navržené sítě:
- hlavní řad jednotné kanalizace
- vedlejší řad splaškové kanalizace
- kanalizační přípojka
- kanalizační šachta nová
- hlavní řad vodovodu
- vedlejší řad vodovodu
- vodovodní přípojka
- otočení směru dopravy vody
- rušený vodovodní řad
- rušená stoka

Stávající sítě:
- stávající jednotný kanalizační řad
- stávající sdružené splaškové přípojky
- stávající vodovodní řad
- stávající vodovodní přípojky

Vlastnictví pozemku:
- Soukromé vlastnictví
- V majetku města Sezimova Ústí

→ P. Demský

Majitel pozemku chce, aby byl možný příjezd
vidí - max. časový horizont 2 měsíce.

SOUHLAS VLASTNÍKA POZEMKU S UMÍSTĚNÍM / ZMĚNOU POLOHY KANALIZAČNÍ A VODOVODNÍ PŘÍPOJKY

SWECO

Název zakázky: Sezimovo Ústí - ul. Pod Vrbou, rekonstrukce vodovodu a kanalizace Č. zakázky: 11 - 9216 - 0200

Jméno: Ing. Tomáš Tittler nar.: ..... bydliště: Pod Vrbou 285/9, 391 02 Sezimovo Ústí

Je (jsou) vlastník(y) pozemku parc. č. 210/33, budovy s číslem popisným 285/9 v kat. úz. Sezimovo Ústí. Tato budova má sdružené přípojky s budovou č. popisného 1285.

Nová kanalizační přípojka je navržena v délce 10 m o profilu DN 150. Vodovodní přípojka je dimenzována v délce 11,73 m o profilu DN 32. Zároveň je navržen přes pozemky s parc. č. 210/32 a 210/33 vedlejší vodovodní řad v celkové délce 23,7 m o profilu DN 90.

Souhlasím(e) – nesouhlasím(e) s umístěním kanalizační i vodovodní přípojky včetně řadu na pozemcích s parc. č. 210/32 a 210/33 podle situačního zákresu.

V Sezimově Ústí dne: ....

D VYTOPENÉ SKLEPY D
D PŘI DEŠTI D

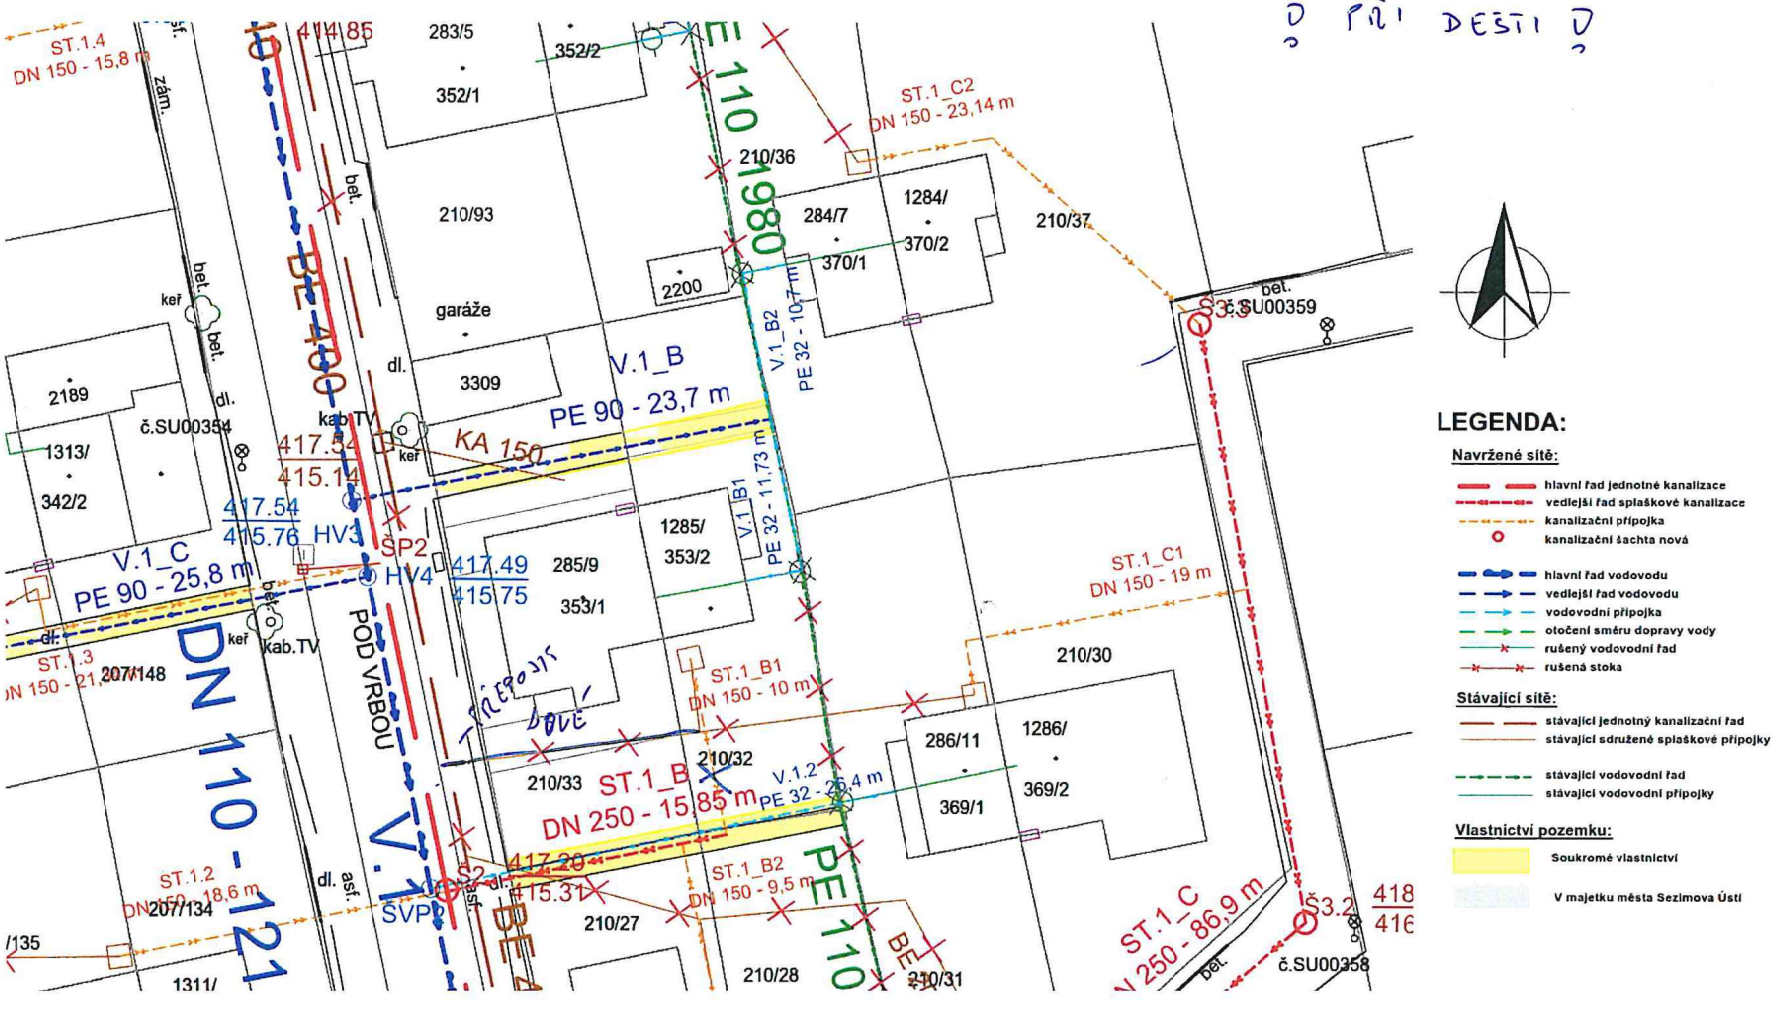

TRASA KALAL. PŘÍP LOUKÁ cca 15 let, POŽADUJE ZACHOVAT SL. TRASU. POUZE PŘEPOJIT

V UL. NA NOVOU STOJU. JÍMKA SPLAŠKY NA POZEMKU 210/33 - NUTNO ZAZEMNIT

11. 5. 2020 TOMÁŠ TITTLER

SOUHLAS VLASTNÍKA POZEMKU S UMÍSTĚNÍM / ZMĚNOU POLOHY KANALIZAČNÍ A VODOVODNÍ PŘÍPOJKY

SWECO

Název zakázky: Sezimovo Ústí - ul. Pod Vrbou, rekonstrukce vodovodu a kanalizace Č. zakázky: 11 - 9216 - 0200

Jméno: Jurošková Andrea nar.: 26.01.194[illegible] bydliště: Ke Hvězdárně 1475, 391 02 Sezimovo Ústí

Je (jsou) vlastník(y) pozemku parc. č. 210/72, budovy s číslem popisným 1473 v kat. úz. Sezimovo Ústí. Tato budova má sdružené přípojky s budovou č. popisného 473/13.

Nová kanalizační přípojka je navržena v délce 19,3 m o profilu DN 200. Vodovodní přípojka je dimenzována v délce 9,4 m o profilu DN 40.

Souhlasím(e) ~~nesouhlasím(e)~~ s umístěním kanalizační i vodovodní přípojky na pozemcích s parc. č. 210/72, 210/70 podle situačního zákresu.

V Sezimově Ústí dne 19.5.20 [signature]

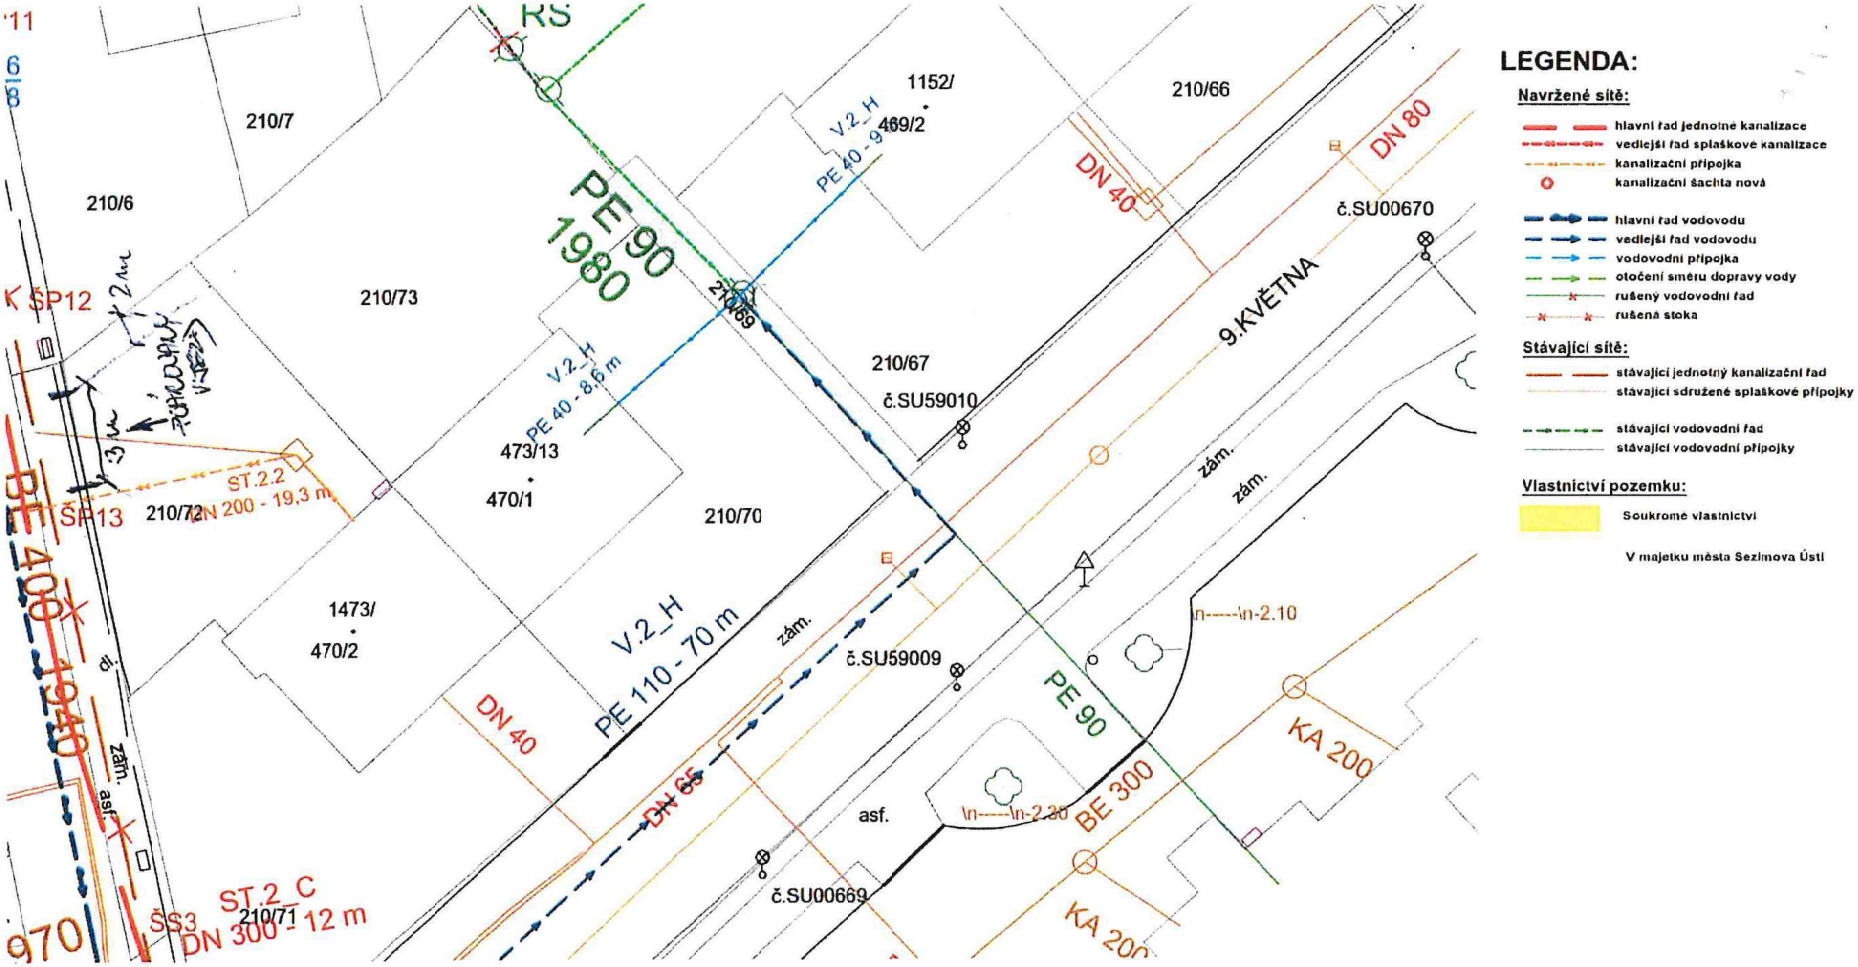

SOUHLAS VLASTNÍKA POZEMKU S UMÍSTĚNÍM / ZMĚNOU POLOHY KANALIZAČNÍ A VODOVODNÍ PŘÍPOJKY

SWECO

Název zakázky: Sezimovo Ústí - ul. Pod Vrbou, rekonstrukce vodovodu a kanalizace Č. zakázky: 11 - 9216 - 0200

Jméno: Markvart Jiří nar.: 23.10.65 bydliště: Pod Vrbou 314/4, 391 02 Sezimovo Ústí

Markvartová Eva nar.: 31.1.67 bydliště: Pod Vrbou 314/4, 391 02 Sezimovo Ústí

Je (jsou) vlastník(y) pozemku parc. č. 207/145 a budovy s číslem popisným 314/4 v kat. úz. Sezimovo Ústí. Tato budova má sdružené přípojky s budovou č. popisného 1314.

Nová kanalizační přípojka je navržena v délce 14 m o profilu DN 150. Vodovodní přípojka je dimenzována v délce 19,7 m o profilu DN 32.

Souhlasím(e) – ~~nesouhlasím~~(e) s umístěním kanalizační i vodovodní přípojky na pozemcích s parc. č. 207/145 a 207/146 podle situačního zákresu.

V Sezimově Ústí dne: 11.5.20

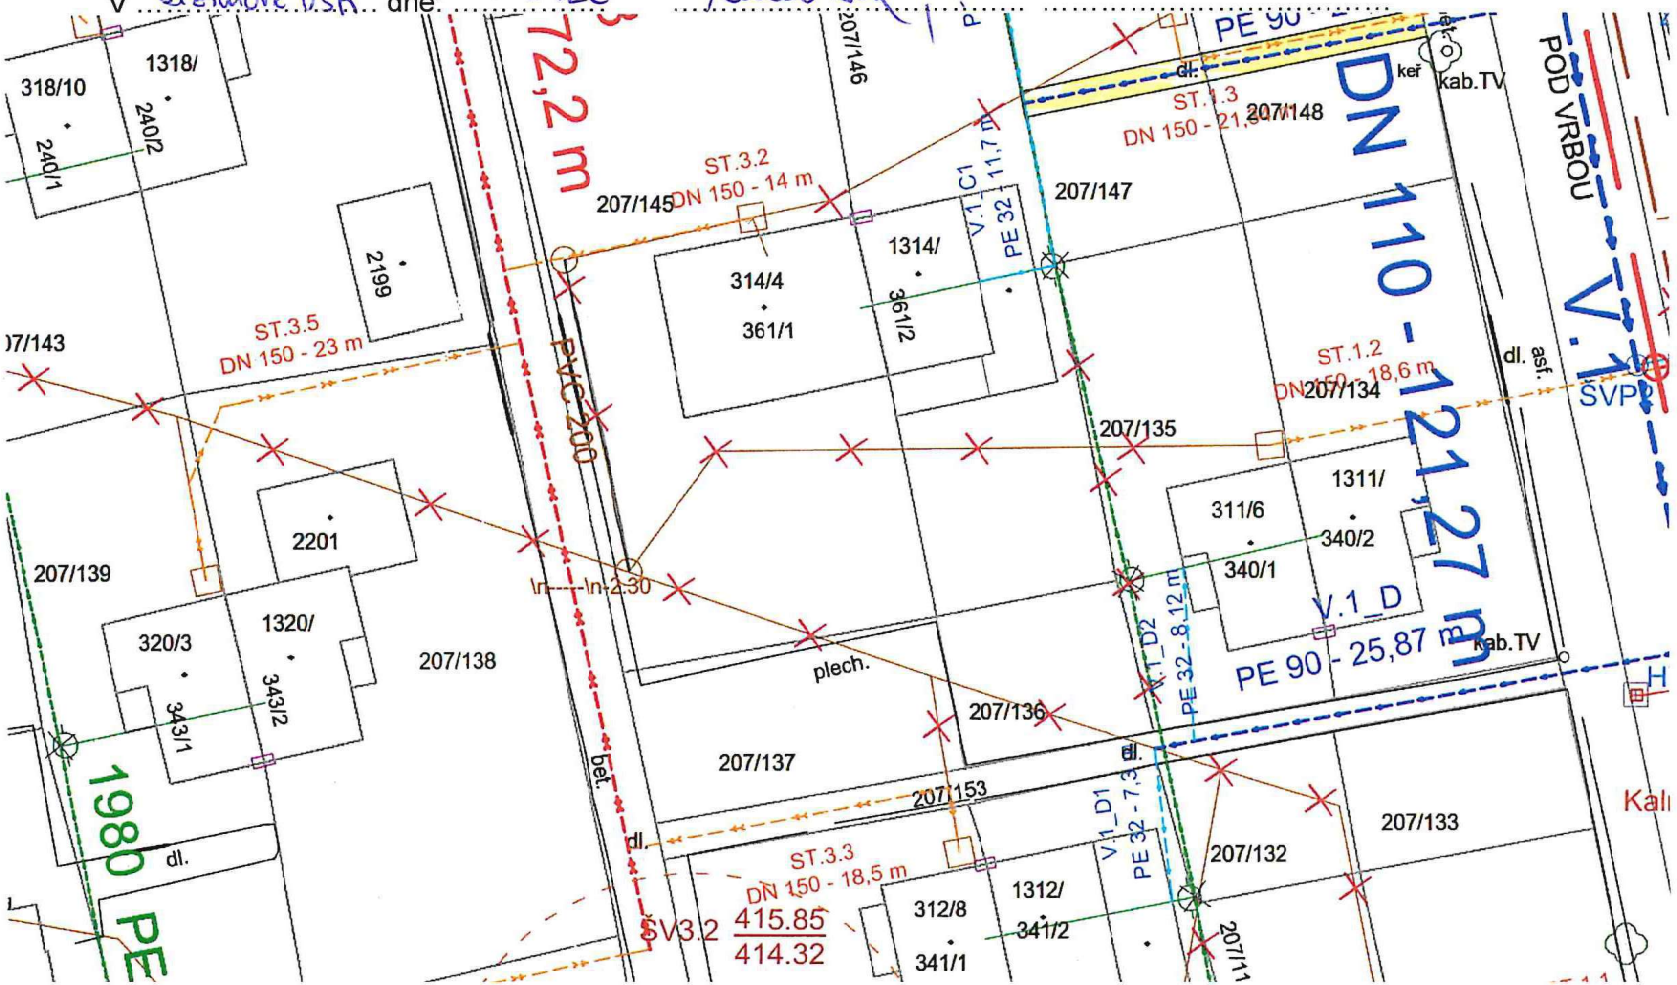

LEGENDA:

Navržené sítě:

- hlavní řad jednotné kanalizace
- vedlejší řad splaškové kanalizace
- kanalizační přípojka
- kanalizační šachta nová
- hlavní řad vodovodu
- vedlejší řad vodovodu
- vodovodní přípojka
- otočení směru dopravy vody
- rušený vodovodní řad
- rušená stoka

Stávající sítě:

- stávající jednotný kanalizační řad
- stávající sdružené splaškové přípojky
- stávající vodovodní řad
- stávající vodovodní přípojky

Vlastnictví pozemku:

SOUHLAS VLASTNÍKA POZEMKU S UMÍSTĚNÍM / ZMĚNOU POLOHY KANALIZAČNÍ A VODOVODNÍ PŘÍPOJKY

SWECO

Název zakázky: Sezimovo Ústí - ul. Pod Vrbou, rekonstrukce vodovodu a kanalizace Č. zakázky: 11 - 9216 - 0200

Jméno: Nohelová Miloslava nar.: 23.3.1972 bydliště: Pod Vrbou 312/2, 391 02 Sezimovo Ústí

Je (jsou) vlastník(y) pozemku parc. č. 207/147, budovy s číslem popisným 313/2 v kat. úz. Sezimovo Ústí. Tato budova má sdružené přípojky s budovou č. popisného 1313.

Nová kanalizační přípojka je navržena v délce 21,34 m o profilu DN 150. Vodovodní přípojka je dimenzována v délce 8,7 m o profilu DN 32. Zároveň je navržen přes pozemky s parc. č. 207/147 a 207/148 vedlejší vodovodní řad v celkové délce 25,8 m o profilu DN 90.

(Souhlasím(e)) – nesouhlasím(e) s umístěním kanalizační i vodovodní přípojky včetně řadu na pozemcích s parc. č. 207/147 a 207/148 podle situačního zákresu.

V Sezimově Ústí dne: 11.5.2020 Nohelová

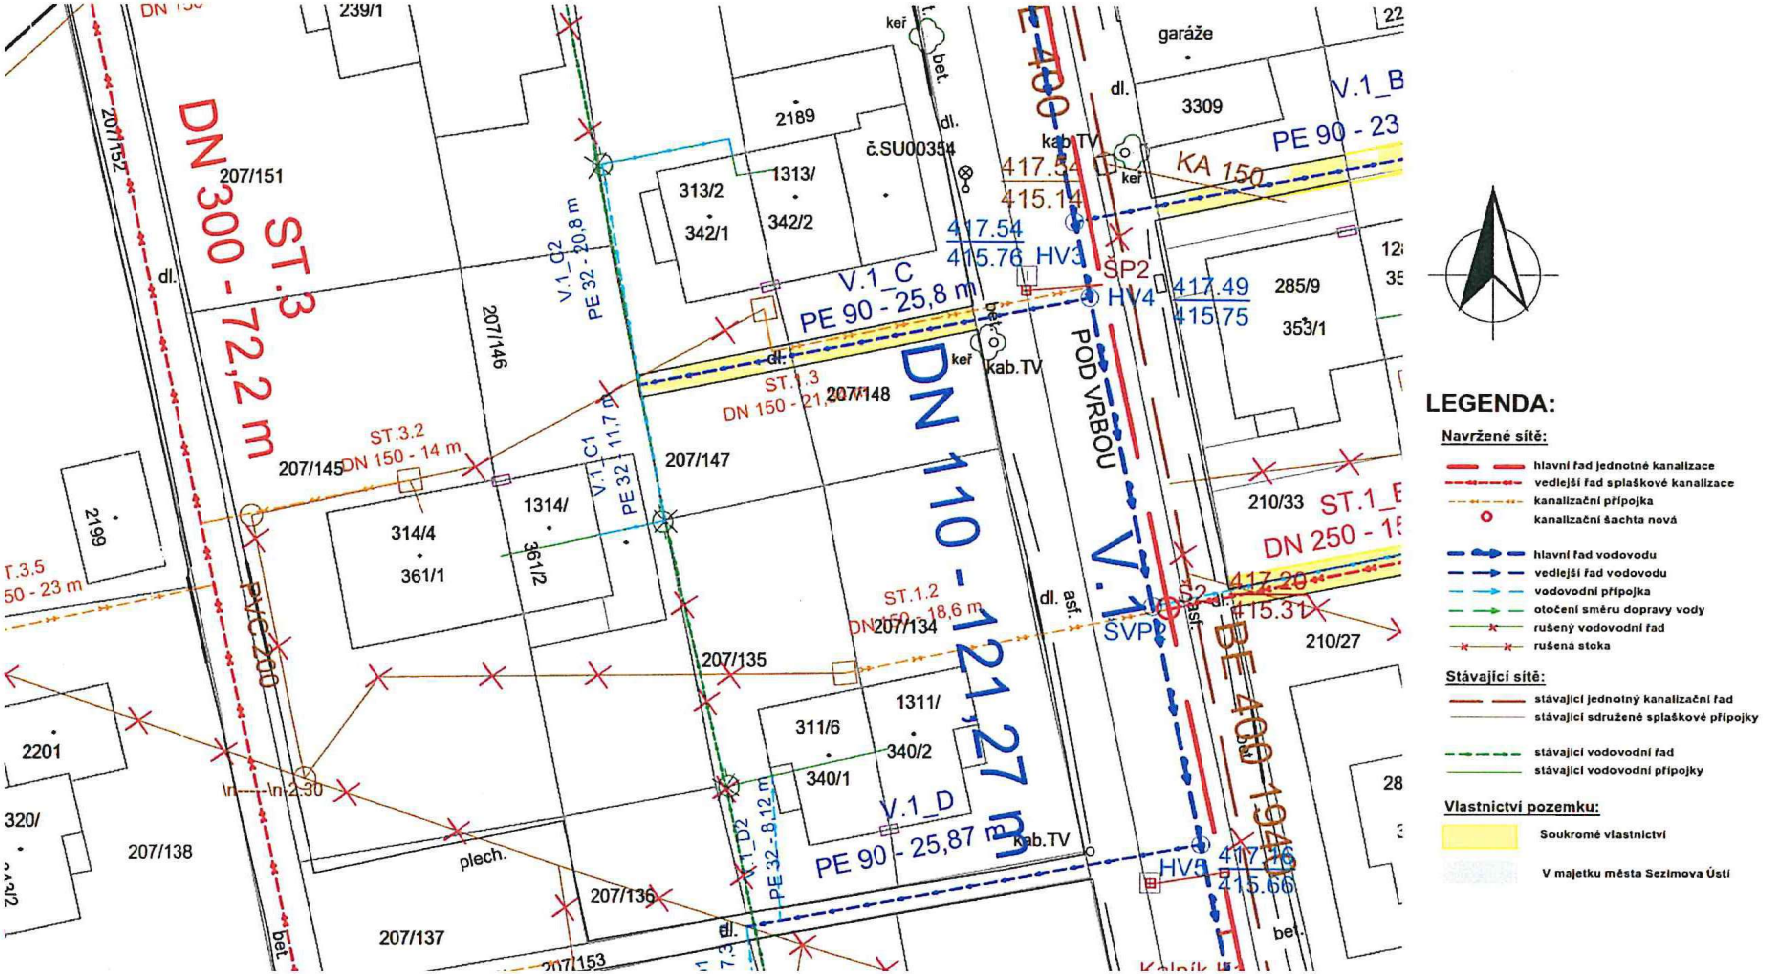

SOUHLAS VLASTNÍKA POZEMKU S UMÍSTĚNÍM / ZMĚNOU POLOHY KANALIZAČNÍ A VODOVODNÍ PŘÍPOJKY

SWECO

Název zakázky: Sezimovo Ústí - ul. Pod Vrbou, rekonstrukce vodovodu a kanalizace Č. zakázky: 11 - 9216 - 0200

Jméno: Falářová Zdeňka nar.: 29. 10. 72 bydliště: Pod Vrbou 1313, 391 02 Sezimovo Ústí

Je (jsou) vlastník(y) pozemku parc. č. 207/148, budovy s číslem popisným 1313 v kat. úz. Sezimovo Ústí. Tato budova má sdružené přípojky s budovou č. popisného 313/2.

Nová kanalizační přípojka je navržena v délce 21,34 m o profilu DN 150. Vodovodní přípojka je dimenzována v délce 8,7 m o profilu DN 32. Zároveň je navržen přes pozemky s parc. č. 207/147 a 207/148 vedlejší vodovodní řad v celkové délce 25,8 m o profilu DN 90.

Souhlasím(e) ~~nesouhlasím(e)~~ s umístěním kanalizační i vodovodní přípojky včetně řadu na pozemcích s parc. č. 207/147 a 207/148 podle situačního zákresu.

V Sezimově Ústí dne: 11.5. Falářová

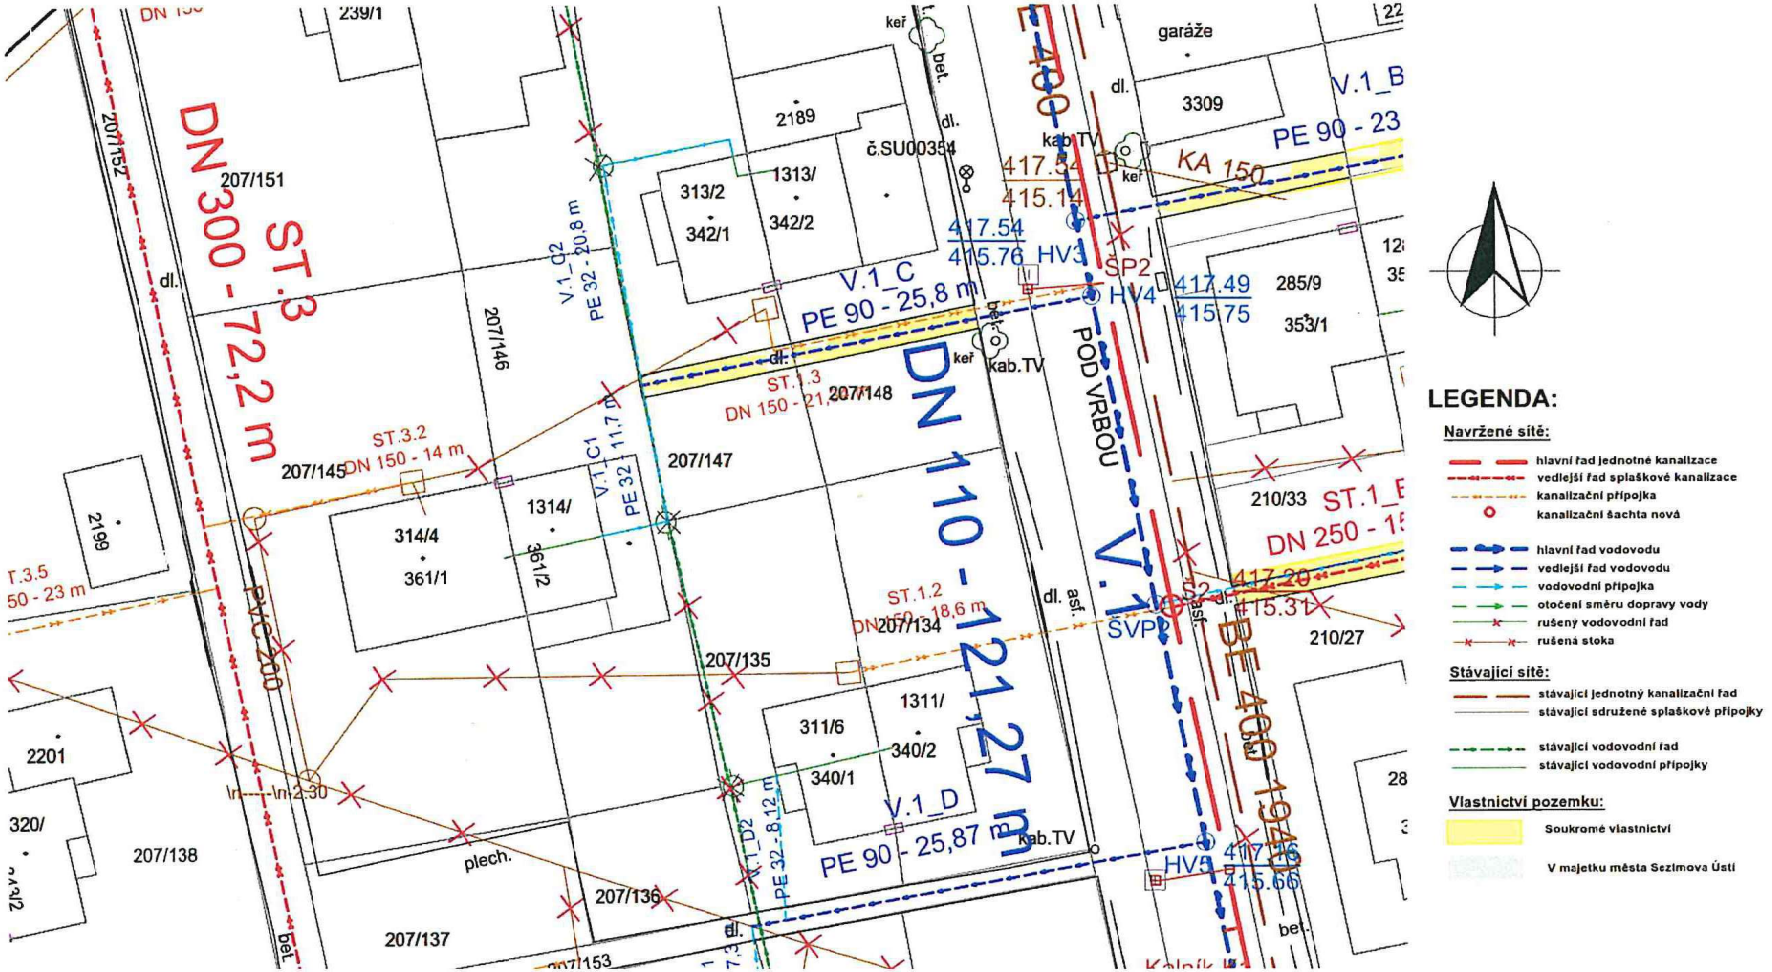

Název zakázky: Sezimovo Ústí - ul. Pod Vrbou, rekonstrukce vodovodu a kanalizace Č. zakázky: 11 - 9216 - 0200

Jméno: Dvořák David nar.: 11.5.1974 bydliště: Pod Vrbou 1312, 391 02 Sezimovo Ústí

Kovářová Zuzana nar.: 28.1.1971 bydliště: Pod Vrbou 1312, 391 02 Sezimovo Ústí

Je (jsou) vlastník(y) pozemku parc. č. 207/131 a budovy s číslem popisným 1312 v kat. úz. Sezimovo Ústí. Tato budova má sdružené přípojky s budovou č. popisného 312/8.

Nová kanalizační přípojka je navržena v délce 18,5 m o profilu DN 150. Vodovodní přípojka je dimenzována v délce 7,3 m o profilu DN 32.

Souhlasím(e) – nesouhlasím(e) s umístěním kanalizační i vodovodní přípojky na pozemcích s parc. č. 207/130 a 207/131 podle situačního zákresu.

V Sezimově Ústí dne: 20.5.2020 Dvořák Kovářová

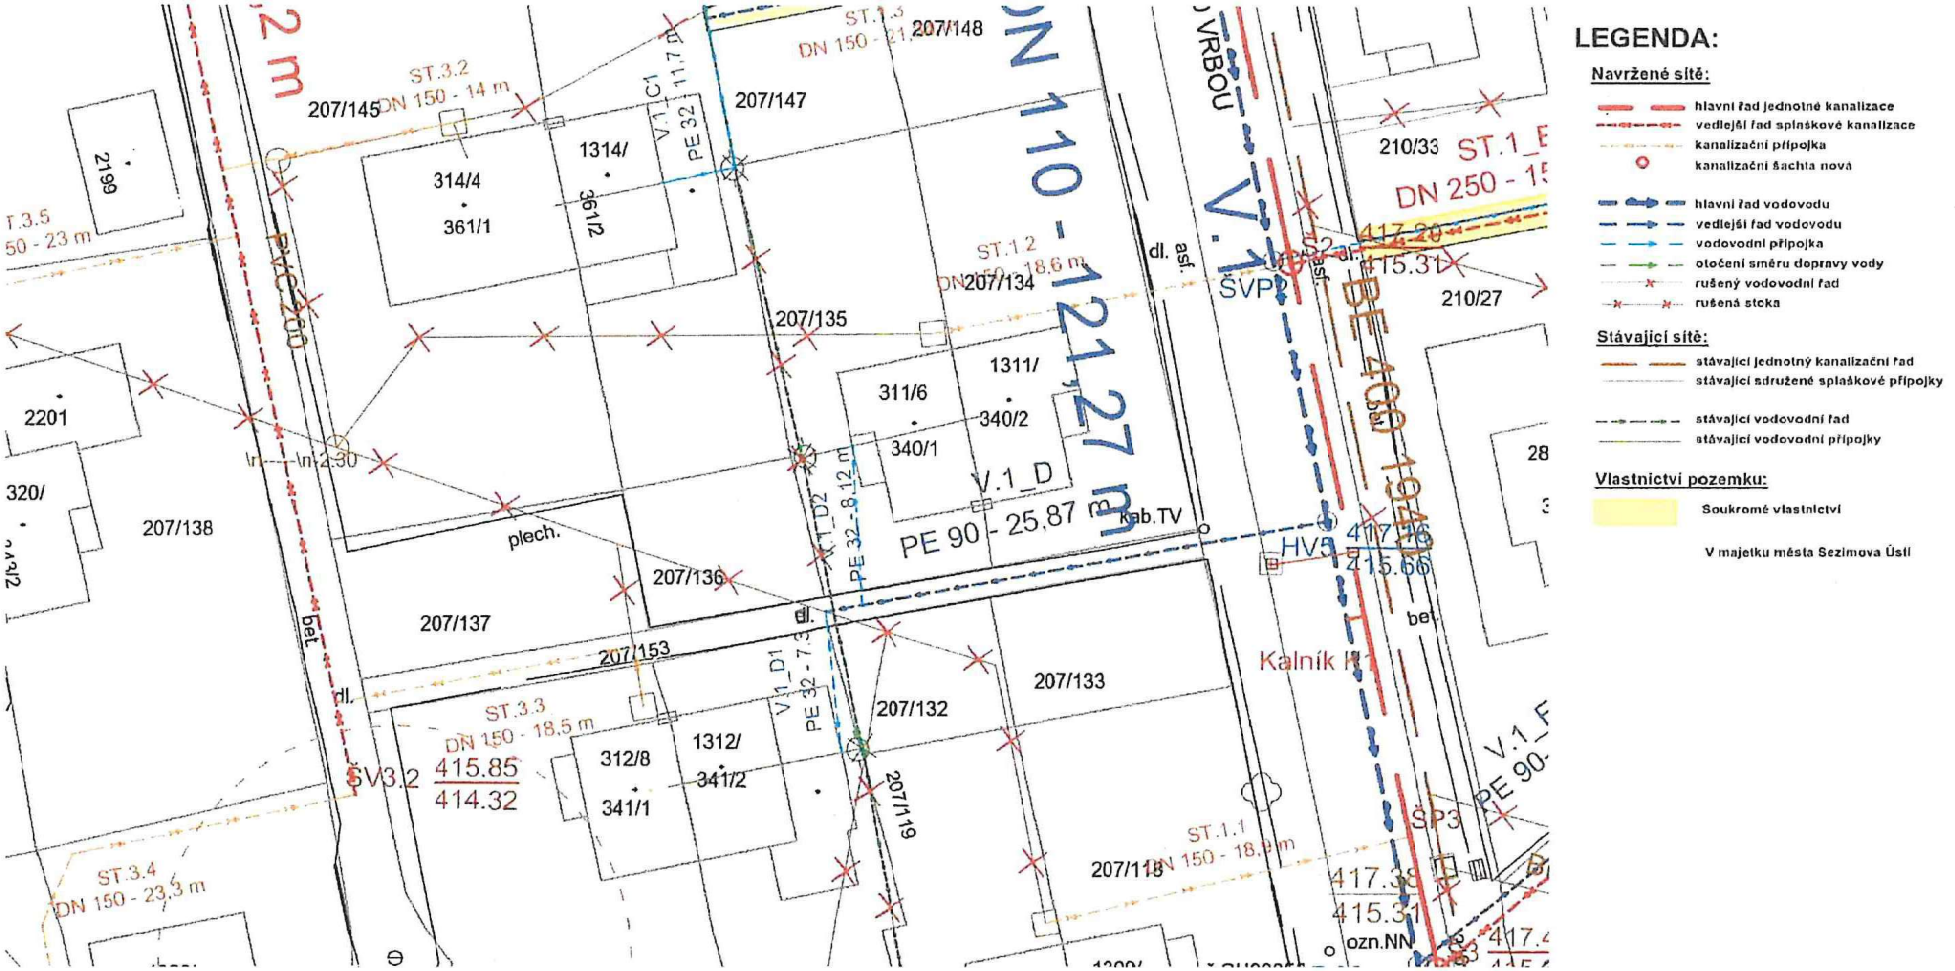

LEGENDA:

Navržené sítě:

- hlavní řad jednotné kanalizace
- vedlejší řad splaškové kanalizace
- kanalizační přípojka
- kanalizační šachta nová
- hlavní řad vodovodu
- vedlejší řad vodovodu
- vodovodní přípojka
- otočení směru dopravy vody
- rušený vodovodní řad
- rušená stoka

Stávající sítě:

- stávající jednotný kanalizační řad
- stávající sdružené splaškové přípojky
- stávající vodovodní řad
- stávající vodovodní přípojky

Vlastnictví pozemku:

- Soukromé vlastnictví
- V majetku města Sezimova Ústí