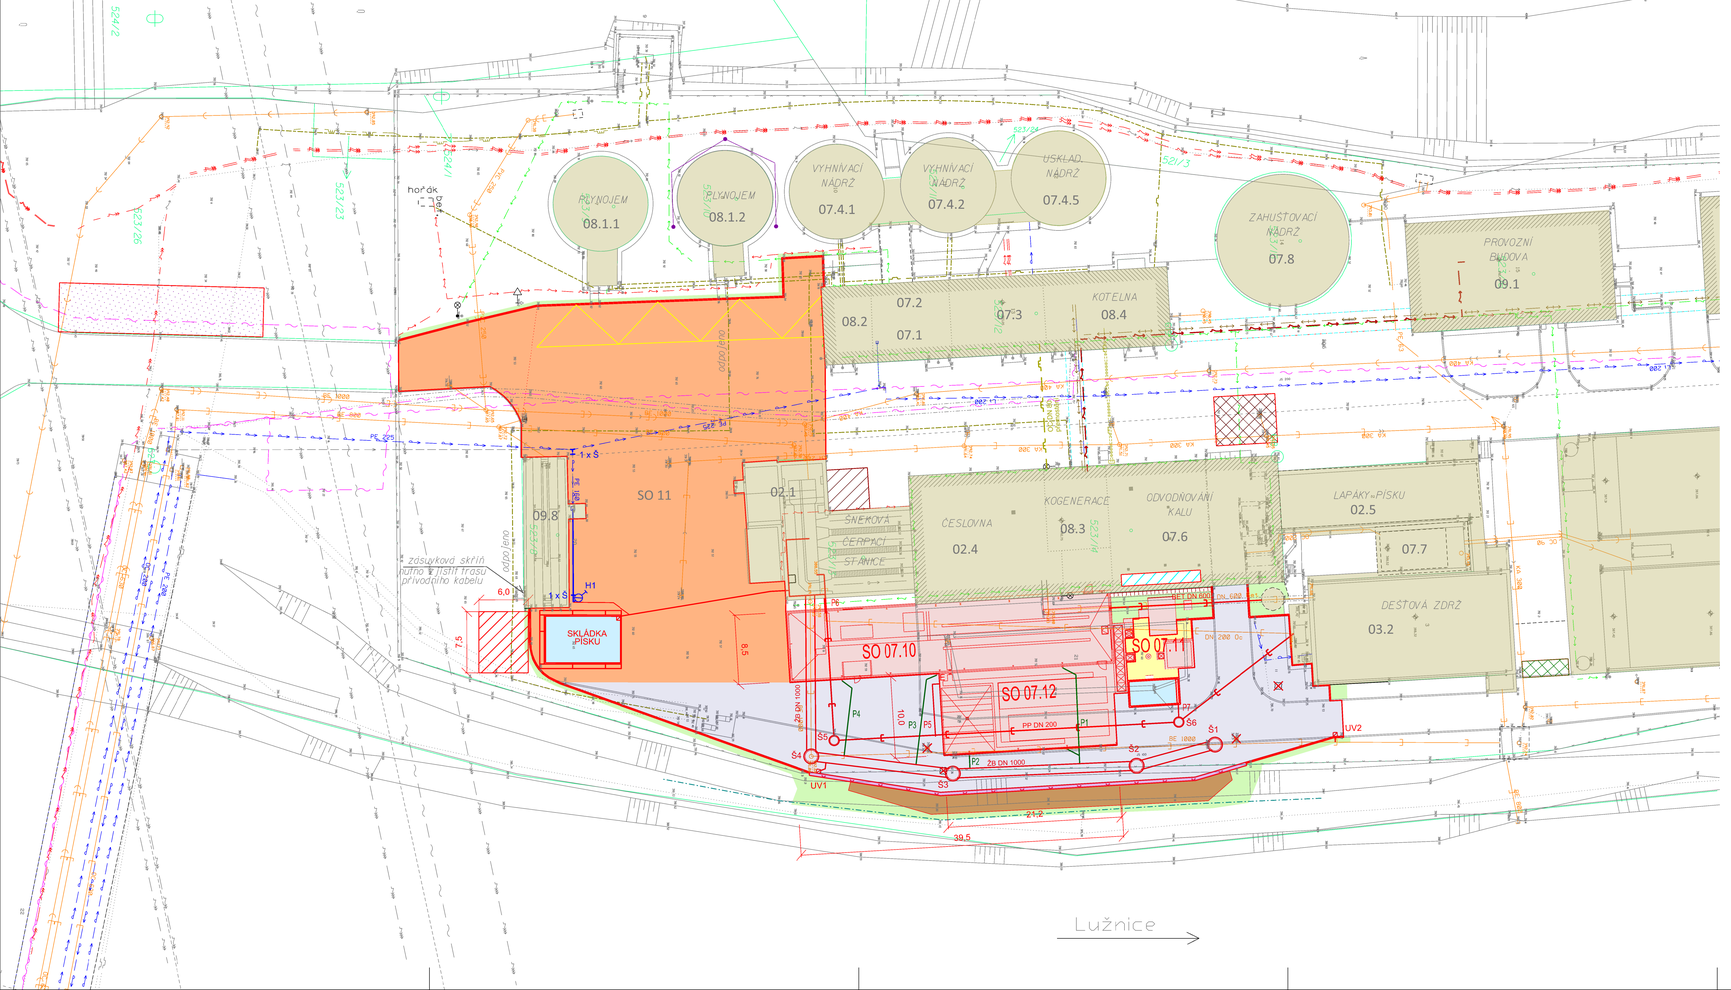

LEGENDA - NÁVRH:

- NAVRHOVANÉ OBJEKTY
- NAVRHOVANÁ KOMUNIKACE - NOVÁ SKLADBA - ASFALT
- NAVRHOVANÁ KOMUNIKACE - FRÉZOVÁNÍ - ASFALT
- NAVRHOVANÁ BETONOVÁ PLOCHA
- NAVRHOVANÝ CHODNÍK - BETONOVÁ DLAŽBA
- NAVRHOVANÁ ZELEŇ
- NAVRHOVANÝ ZÁHOZ LOMOVÝM KAMENEM
- PROVIZORNÍ PANELOVÁ PLOCHA 6 x 25 m PRO KONTEJNERY
- PROVIZORNÍ SKLÁDKA PÍSKU 5 x 5 m (BETONOVÉ HRAZENÍ)
- PROVIZORNÍ SKLÁDKA VYLISOVANÉHO KALU 7,5 x 6 m (BETONOVÉ HRAZENÍ)
- PROVIZORNÍ OBRATIŠTĚ 2 x 6 m
- PROVIZORNÍ UMÍSTĚNÍ CHLADICÍCH JEDNOTEK (NA STŘEŠE OBJEKTU)
- ZAŘÍZENÍ STAVENIŠTĚ

- NAVRHOVANÉ PŘELOŽKY KANALIZACE
- NAVRHOVANÁ PŘÍPOJKA SPLAŠKOVÉ KANALIZACE DN 150
- NAVRHOVANÁ PŘÍPOJKA DEŠŤOVÉ KANALIZACE DN 150
- NAVRHOVANÁ PŘÍPOJKA VODY
- NAVRHOVANÁ NTL PLYNOVODNÍ PŘÍPOJKA
- NAVRHOVANÁ PŘÍPOJKA NN
- UV2 NAVRHOVANÁ ULIČNÍ VPUST
- NAVRHOVANÝ HYDRANT
- 1 x Š NAVRHOVANÉ ŠOUPĚ
- NAVRHOVANÁ ŽB OPĚRNÁ STĚNA
- NAVRHOVANÉ OPLOCENÍ
- NAVRHOVANÉ VODOROVNÉ ZNAČENÍ
- STROMY URČENÉ KE KÁCENÍ
- RUŠENÍ

LEGENDA - STÁVAJÍCÍ SÍTĚ A OBJEKTY:

- STÁVAJÍCÍ VODOVOD
- SDĚLOVACÍ KABEL PODZEMNÍ
- STÁVAJÍCÍ KANALIZACE JEDNOTNÁ
- STÁVAJÍCÍ KANALIZACE SPLAŠKOVÁ
- STÁVAJÍCÍ KANALIZACE DEŠŤOVÁ
- STÁVAJÍCÍ KANALIZACE - VÝTLAK
- KABEL NN
- KABEL VN
- KABEL VVN
- KABEL VO
- PLYNOVOD STL
- PLYNOVOD
- TEPLOVOD
- UZEMŇOVACÍ SOUSTAVA
- PODZEMNÍ KOLEKTOR
- HRANICE AKTIVNÍ ZÓNY Q100
- HRANICE POZEMKŮ KN
- STÁVAJÍCÍ OBJEKTY - SEZNAM SO VIZ PŘÍLOHA A. PRŮVODNÍ ZPRÁVA

Trasy podzemních vedení inženýrských sítí jsou zakresleny pouze orientačně dle údajů poskytnutých správci inženýrských sítí. Při neznámém výškovém uložení inženýrské sítě předpokládáme uložení dle ČSN 73 6005. Podmínky jednotlivých správců a dotčených účastníků stavby dané jejich písemným stanoviskem budou dodrženy. Tato písemná stanoviska jsou nedílnou součástí projektové dokumentace. Stavebník (zhotovitel) si jejich přesnou polohu nechá před zahájením stavby vytýčit.

Souřadnicový systém: S-JTSK
Výškový systém: B.p.v.

Revize	Popis revize	Datum revize
-	-	-

AQUA PROCON s.r.o.
Projektová a inženýrská společnost – divize Praha
Dukelských hrdinů 12, 170 00 Praha
tel.: 266 109 335, fax: 266 712 140
E-mail: info@aquaprocon.cz
www.aquaprocon.cz

Vedoucí projektu	Ing. Aleš Mucha
Vedoucí oblčhu projektu	
Zodpovědný projektant	Ing. Michal Ašer
Vypracoval	Ing. Klára Žambochová
Kontroloval	Ing. Aleš Mucha

Investor	Vodárenská společnost Táborsko s.r.o., Kosova 2894, Tábor
Objednatel	Vodárenská společnost Táborsko s.r.o., Kosova 2894, Tábor

Formát	12A4	Měřítko	1:250	Stupeň	DPS	Datum	05/2023	Zakázkové číslo	1590521-50

Projekt

ZPRACOVÁNÍ ČISTÍRENSKÝCH KALŮ AČOV TÁBOR

C - Situační výkresy

Soupisnáv

Příloha	Číslo přílohy	Revize
KOORDINAČNÍ SITUACE	C.3	0