



PŘEPOJENÍ VODOVODNÍ PŘÍPOJKY

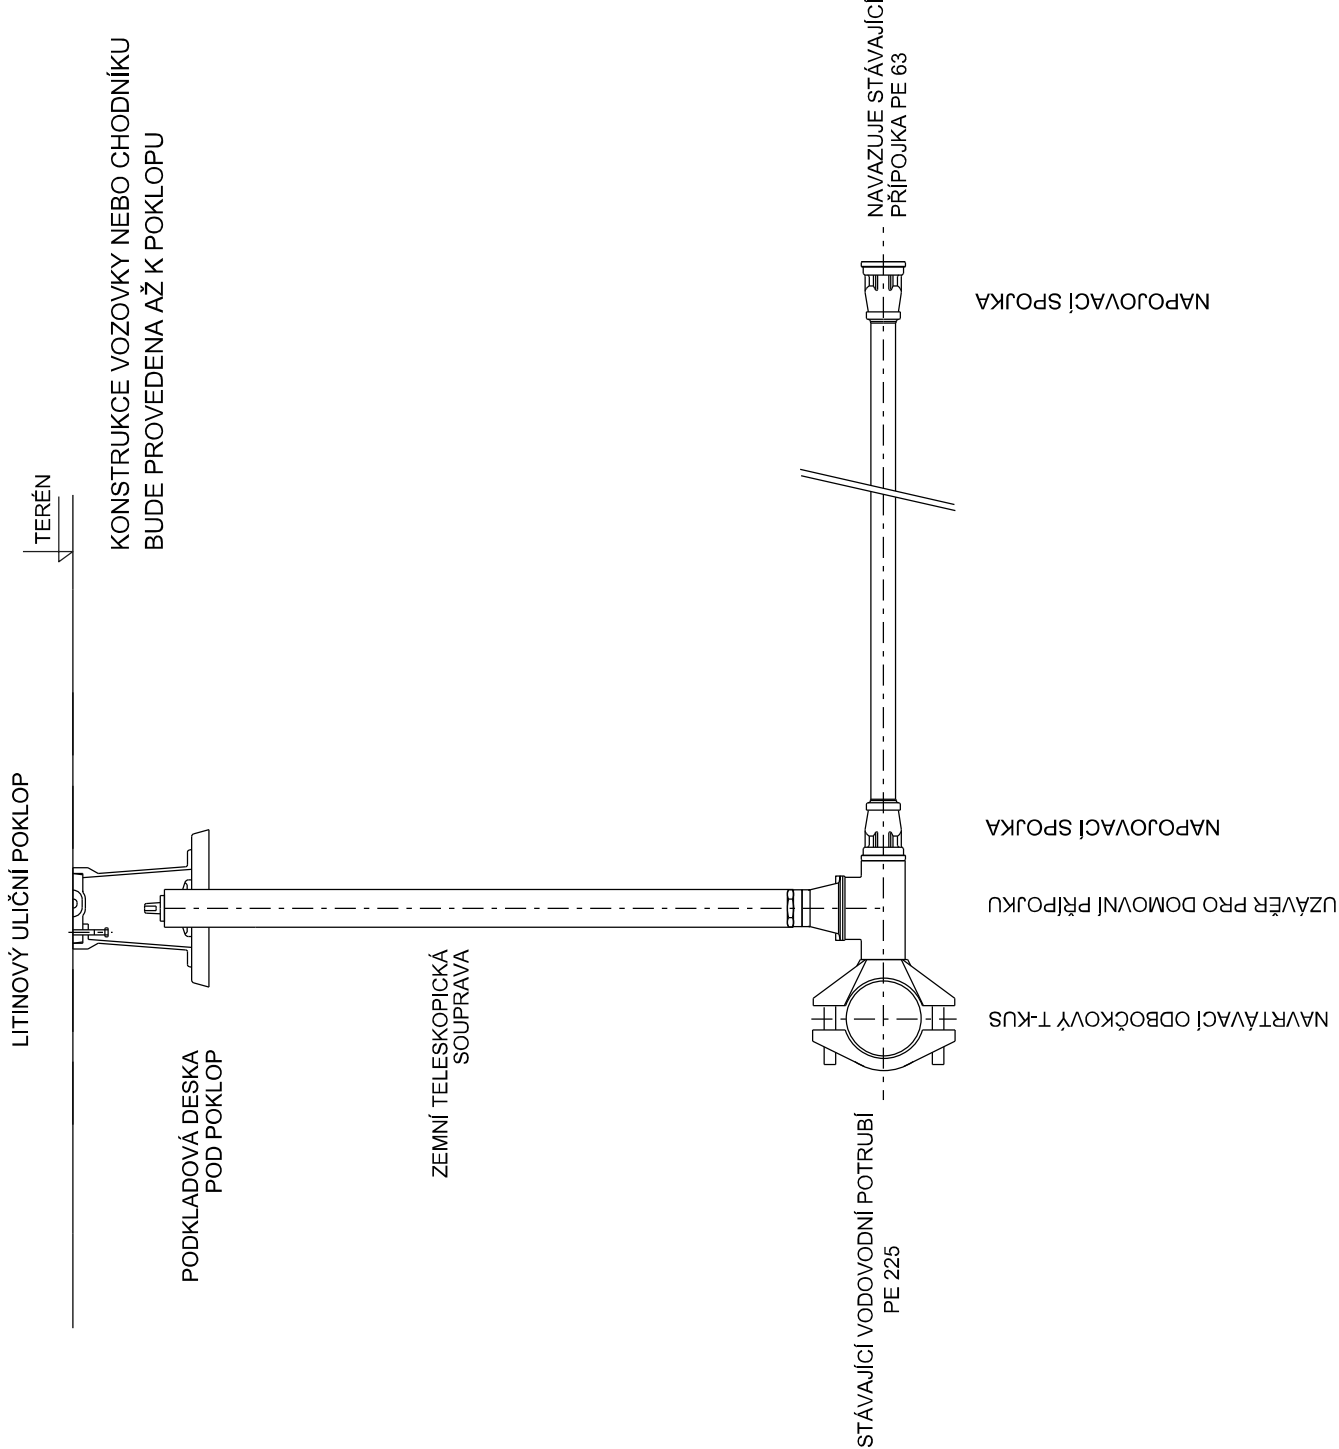

Revize	-	Popis revize	-	Datum revize	-
--------	---	--------------	---	--------------	---

 <div>AQUA PROCON S.R.O. Projektová a inženýrská společnost – divize Praha Dukelských hrdinů 12, 170 00 Praha tel.: 266 109 335, fax: 266 712 140 E-mail: info@aquaprocon.cz www.aquaprocon.cz</div>	Vedoucí projektu	Ing. Aleš Mucha
	Vedoucí dílčího projektu	
	Zodpovědný projektant	
	Vypracoval	Ing. Klára Žambochová
	Kontroloval	

Investor	Vodárenská společnost Tábořsko s.r.o.			
Objednatel	Vodárenská společnost Tábořsko s.r.o.			

Formát	1A4	Měřítko	Stupeň	DPS	Datum	05/2023	Zakázkové číslo	1590521-50
--------	-----	---------	--------	-----	-------	---------	-----------------	------------

Projekt	ZPRACOVÁNÍ ČISTÍRENSKÝCH KALŮ AČOV TÁBOR						
	D - Dokumentace objektů a technických a technologických zařízení D.1 - Dokumentace stavebního nebo inženýrského objektu D.1.2 - VENKOVNÍ TRUBNÍ ROZVODY D.1.2.3 - VODOVODNÍ PŘÍPOJKA						
Příloha	VZOROVÉ NAPOJENÍ VODOVODNÍ PŘÍPOJKY NA ŘAD			Číslo přílohy	D.1.2.3.4	Revize	0