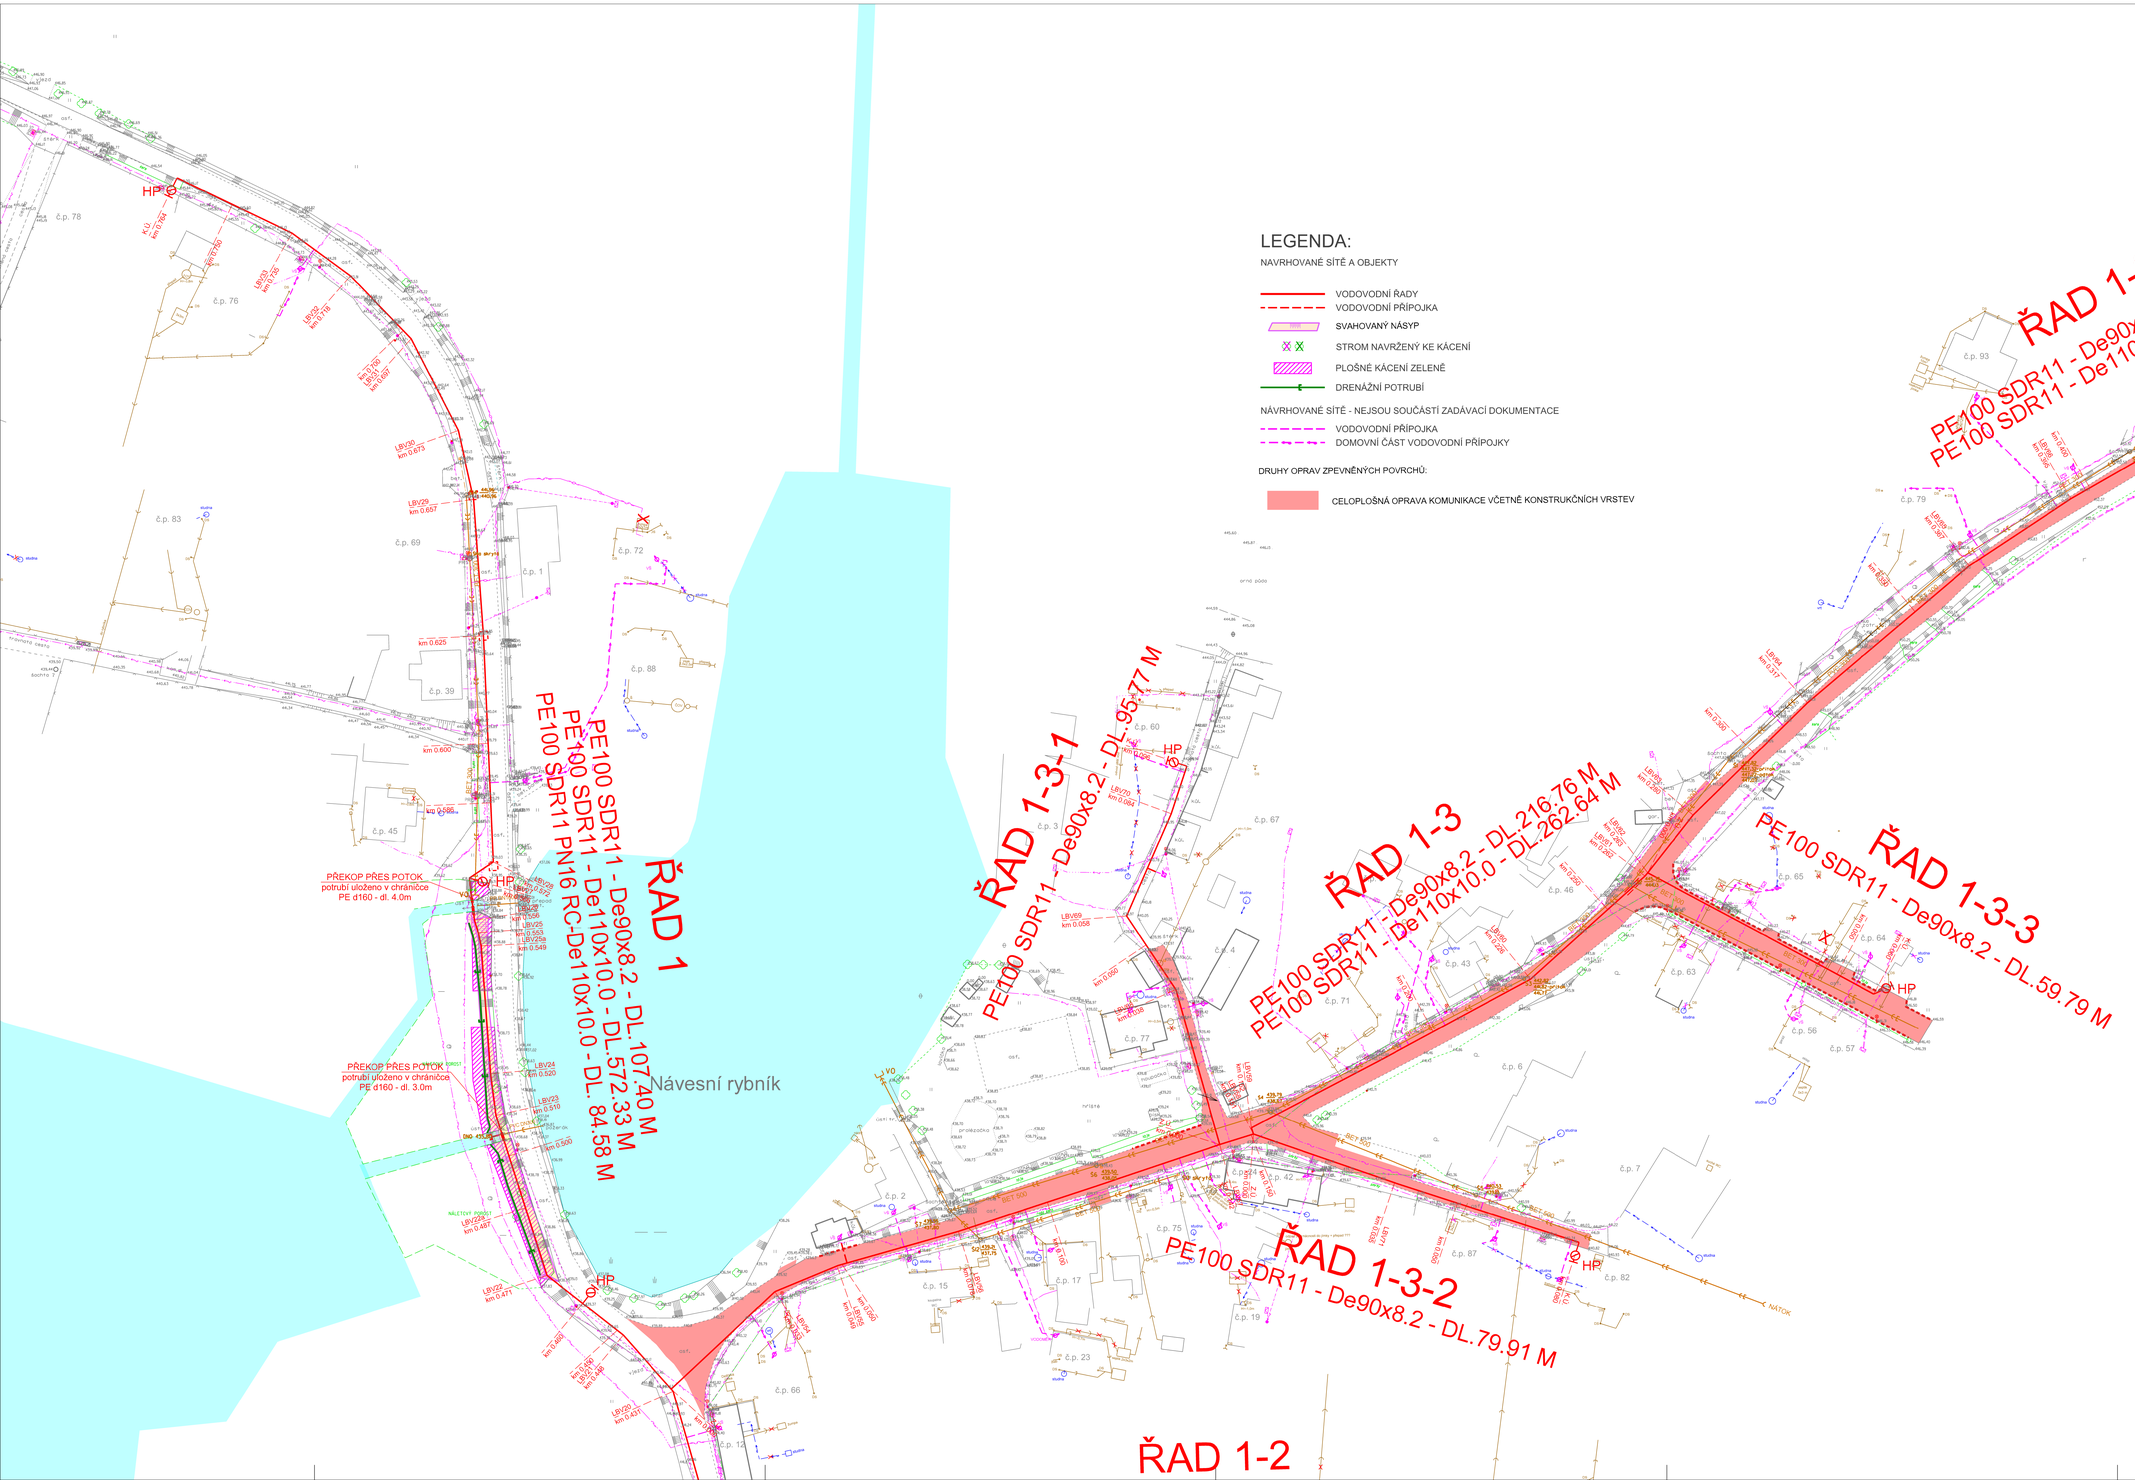

LEGENDA:

NAVRHOVANÉ SÍTĚ A OBJEKTY

- VODOVODNÍ ŘADY
- VODOVODNÍ PŘÍPOJKA
- SVAHOVANÝ NÁSYP
- STROM NAVRŽENÝ KE KÁCENÍ
- PLOŠNÉ KÁCENÍ ZELENĚ
- DRENÁŽNÍ POTRUBÍ

NÁVRHOVANÉ SÍTĚ - NEJSOU SOUČÁSTÍ ZADÁVACÍ DOKUMENTACE

- VODOVODNÍ PŘÍPOJKA
- DOMOVNÍ ČÁST VODOVODNÍ PŘÍPOJKY

DRUHY OPRAV ZPEVNĚNÝCH POVRCHŮ:

- CELOPLOŠNÁ OPRAVA KOMUNIKACE VČETNĚ KONSTRUKČNÍCH VRSTEV

STÁVAJÍCÍ SÍTĚ

- VODOVOD
- KANALIZACE JEDNOTNÁ
- KANALIZACE DEŠŤOVÁ
- KANALIZACE SPLAŠKOVÁ
- KANALIZACE RUŠENÁ
- SPLAŠKOVÁ/DEŠŤOVÁ PŘÍPOJKA
- PODZEMNÍ VEDENÍ NN
- NADZEMNÍ VEDENÍ NN
- NADZEMNÍ VEDENÍ VN
- PODZEMNÍ SDĚLOVACÍ VEDENÍ
- PODZEMNÍ SDĚLOVACÍ VEDENÍ (NEZAMĚŘENO)
- NADZEMNÍ VEDENÍ VO
- PODZEMNÍ OPTICKÝ KABEL CETIN

KLAD LISTŮ

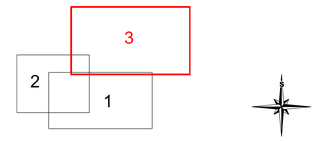

POZNÁMKA:

TRASY PODZEMNÍCH VEDENÍ INŽENÝRSKÝCH SÍTÍ JSOU ZAKRESLENY ORIENTAČNĚ. STAVEBNÍK SI JEJICH PŘESNOU POLOHU NECHÁ VYTÝČIT A STANOVIT PODMÍNKY OCHRANY OD JEJICH SPRÁVCŮ PŘED ZAHÁJENÍM VÝKOPOVÝCH PRACÍ.

Revize	Popis revize	Datum revize
-	-	-

AQUA PROCON

AQUA PROCON s.r.o.
Projektová a inženýrská společnost – divize Praha
Dukelských hrdinů 12, 170 00 Praha
tel.: 266 109 335, fax: 266 712 140
E-mail: info@aquaprocon.cz
www.aquaprocon.cz

Vedoucí projektu	Ing. Radovan Haloun, CSc.
Vedoucí dílčího projektu	Jan Krátoška
Zodpovědný projektant	Jan Krátoška
Vypracoval	Ing. Jindřiška Jonášová
Kontroloval	Ing. Aleš Mucha

Investor	Vodárenská společnost Táborsko s.r.o., Kosova 2894, 390 02 Tábor
Objednatel	Vodárenská společnost Táborsko s.r.o., Kosova 2894, 390 02 Tábor

Format	Měřítko	Stupeň	Datum	Zakázkové číslo
8A4	1:500	DPS	05/2023	1613622-18

Projekt

TÁBOR - HLINICE, VODOVOD A KANALIZACE
I. ETAPA - VODOVOD

D VÝKRESOVÁ DOKUMENTACE

Soupravit

Příloha	Číslo přílohy	Revize
SITUACE STAVBY - 3. ČÁST	D.2.3	0