



ÚPRAVA A KŘÍŽENÍ PŘEPADU Z NÁVESNÍHO RYBNÍKA S VODOVODNÍM ŘADEM 1

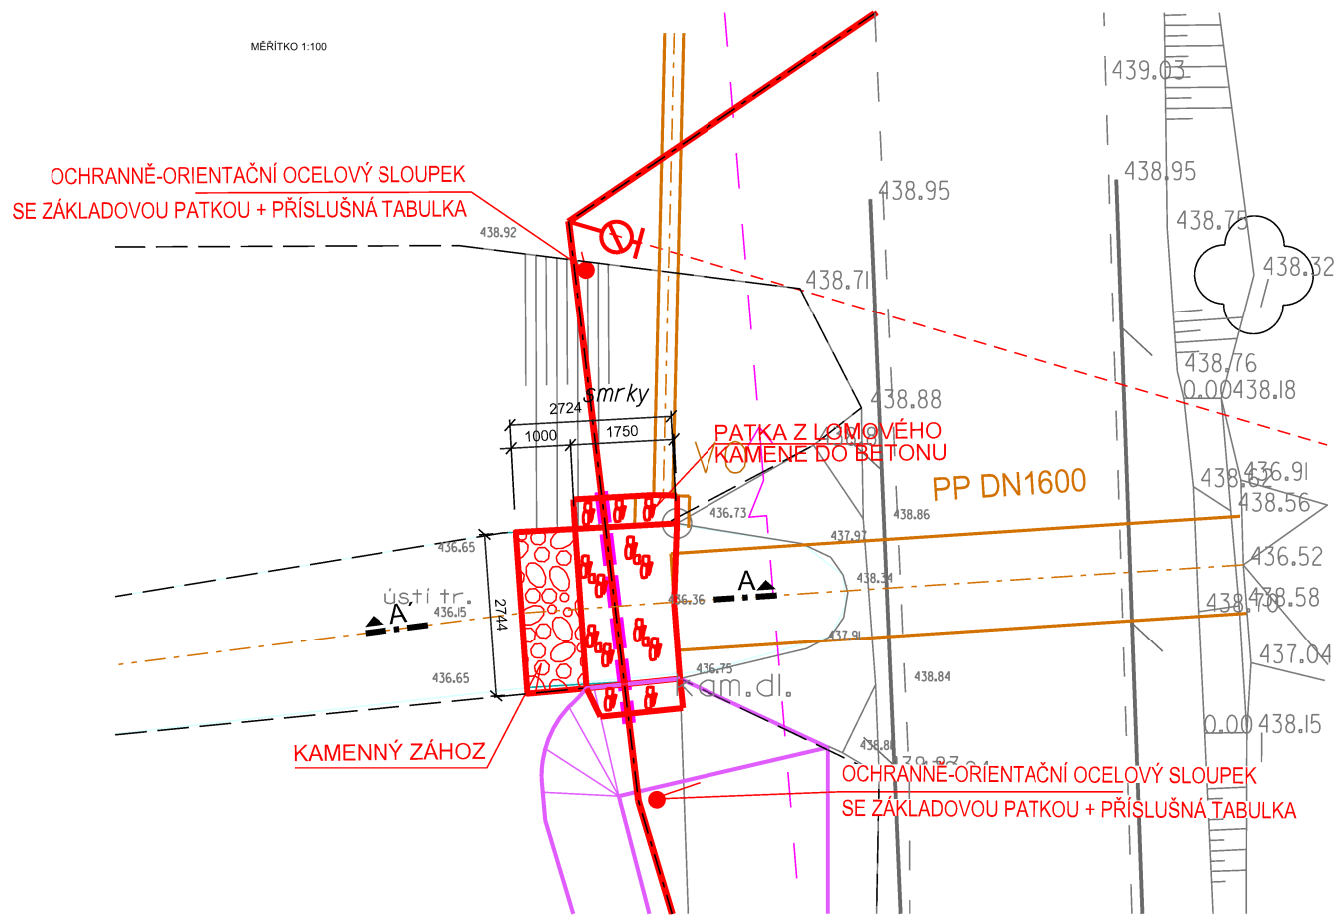

ŘEZ A - A'
M 1:200

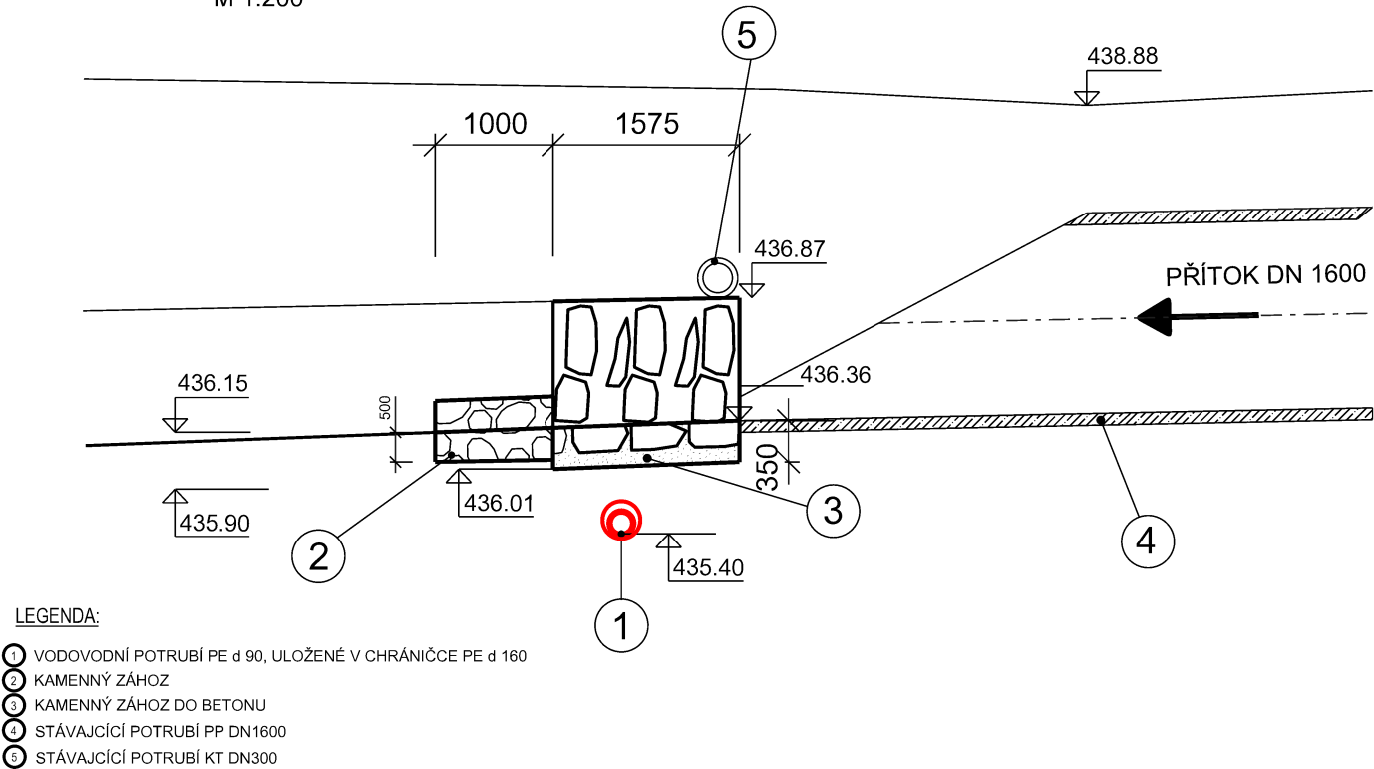

SMĚROVÉ UZLY

PODÉLNÝ PROFIL
ŘADU 1

MÉRITKO 1:500/1:100


KÓTY DNA POTRUBÍ

KÓTY UPRAVENÉHO TERÉNU


KÓTY TERÉNU

SROVNÁVACÍ ROVINA


STANIČENÍ

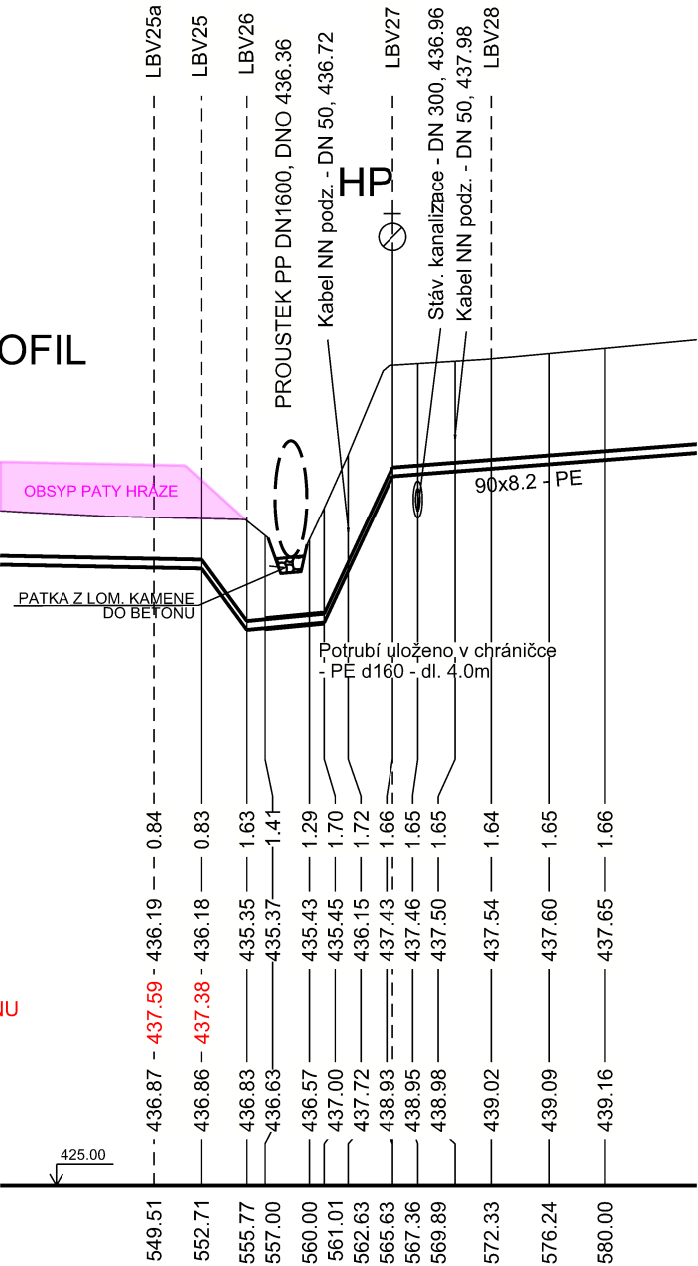

DETAIL ULOŽENÍ POTRUBÍ V CHRÁNIČCE

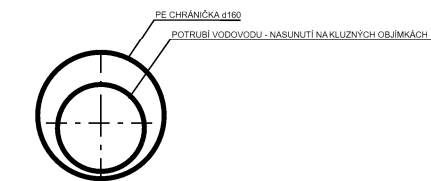

DETAIL UTĚSNĚNÍ POTRUBÍ V CHRÁNIČCE

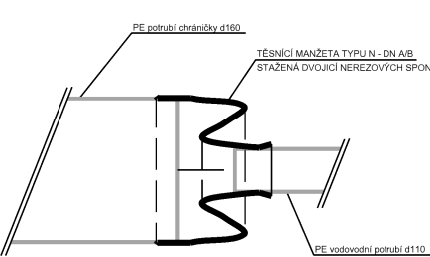

Revize	Popis revize	Datum revize
--------	--------------	--------------



AQUA PROCON s.r.o.
Projektová a inženýrská společnost – divize Praha
Dukelských hrdinů 12, 170 00 Praha
tel.: 266 109 335, fax: 266 712 140
E-mail: info@aquaprocon.cz
www.aquaprocon.cz

Vedoucí projektu Ing. Radovan Haloun, CSc.

Vedoucí dílčího projektu Jan Krátoška

Zodpovědný projektant Jan Krátoška

Vypracoval Ing. Jindřiška Jonášová

Kontroloval Ing. Aleš Mucha

Investor Vodárenská společnost Tábořsko s.r.o., Kosova 2894, 390 02 Tábor

Objednatel Vodárenská společnost Tábořsko s.r.o., Kosova 2894, 390 02 Tábor

Formát 3A4 Měřítko 1:500/100, 1:100 Stupeň DPS Datum 05/2023 Zakázkové číslo 1613622-18

Projekt
TÁBOR - HLINICE, VODOVOD A KANALIZACE
I. ETAPA - VODOVOD

D VÝKRESOVÁ DOKUMENTACE
D.3 SO 02 VODOVODNÍ ŘADY

Příloha ÚPRAVA PŘEPADU DN 1600 Z NÁVESNÍHO RYBNÍKA

Číslo přílohy
D.3.7

Souprava

Revize
0