



MĚŘÍTKO 1:100

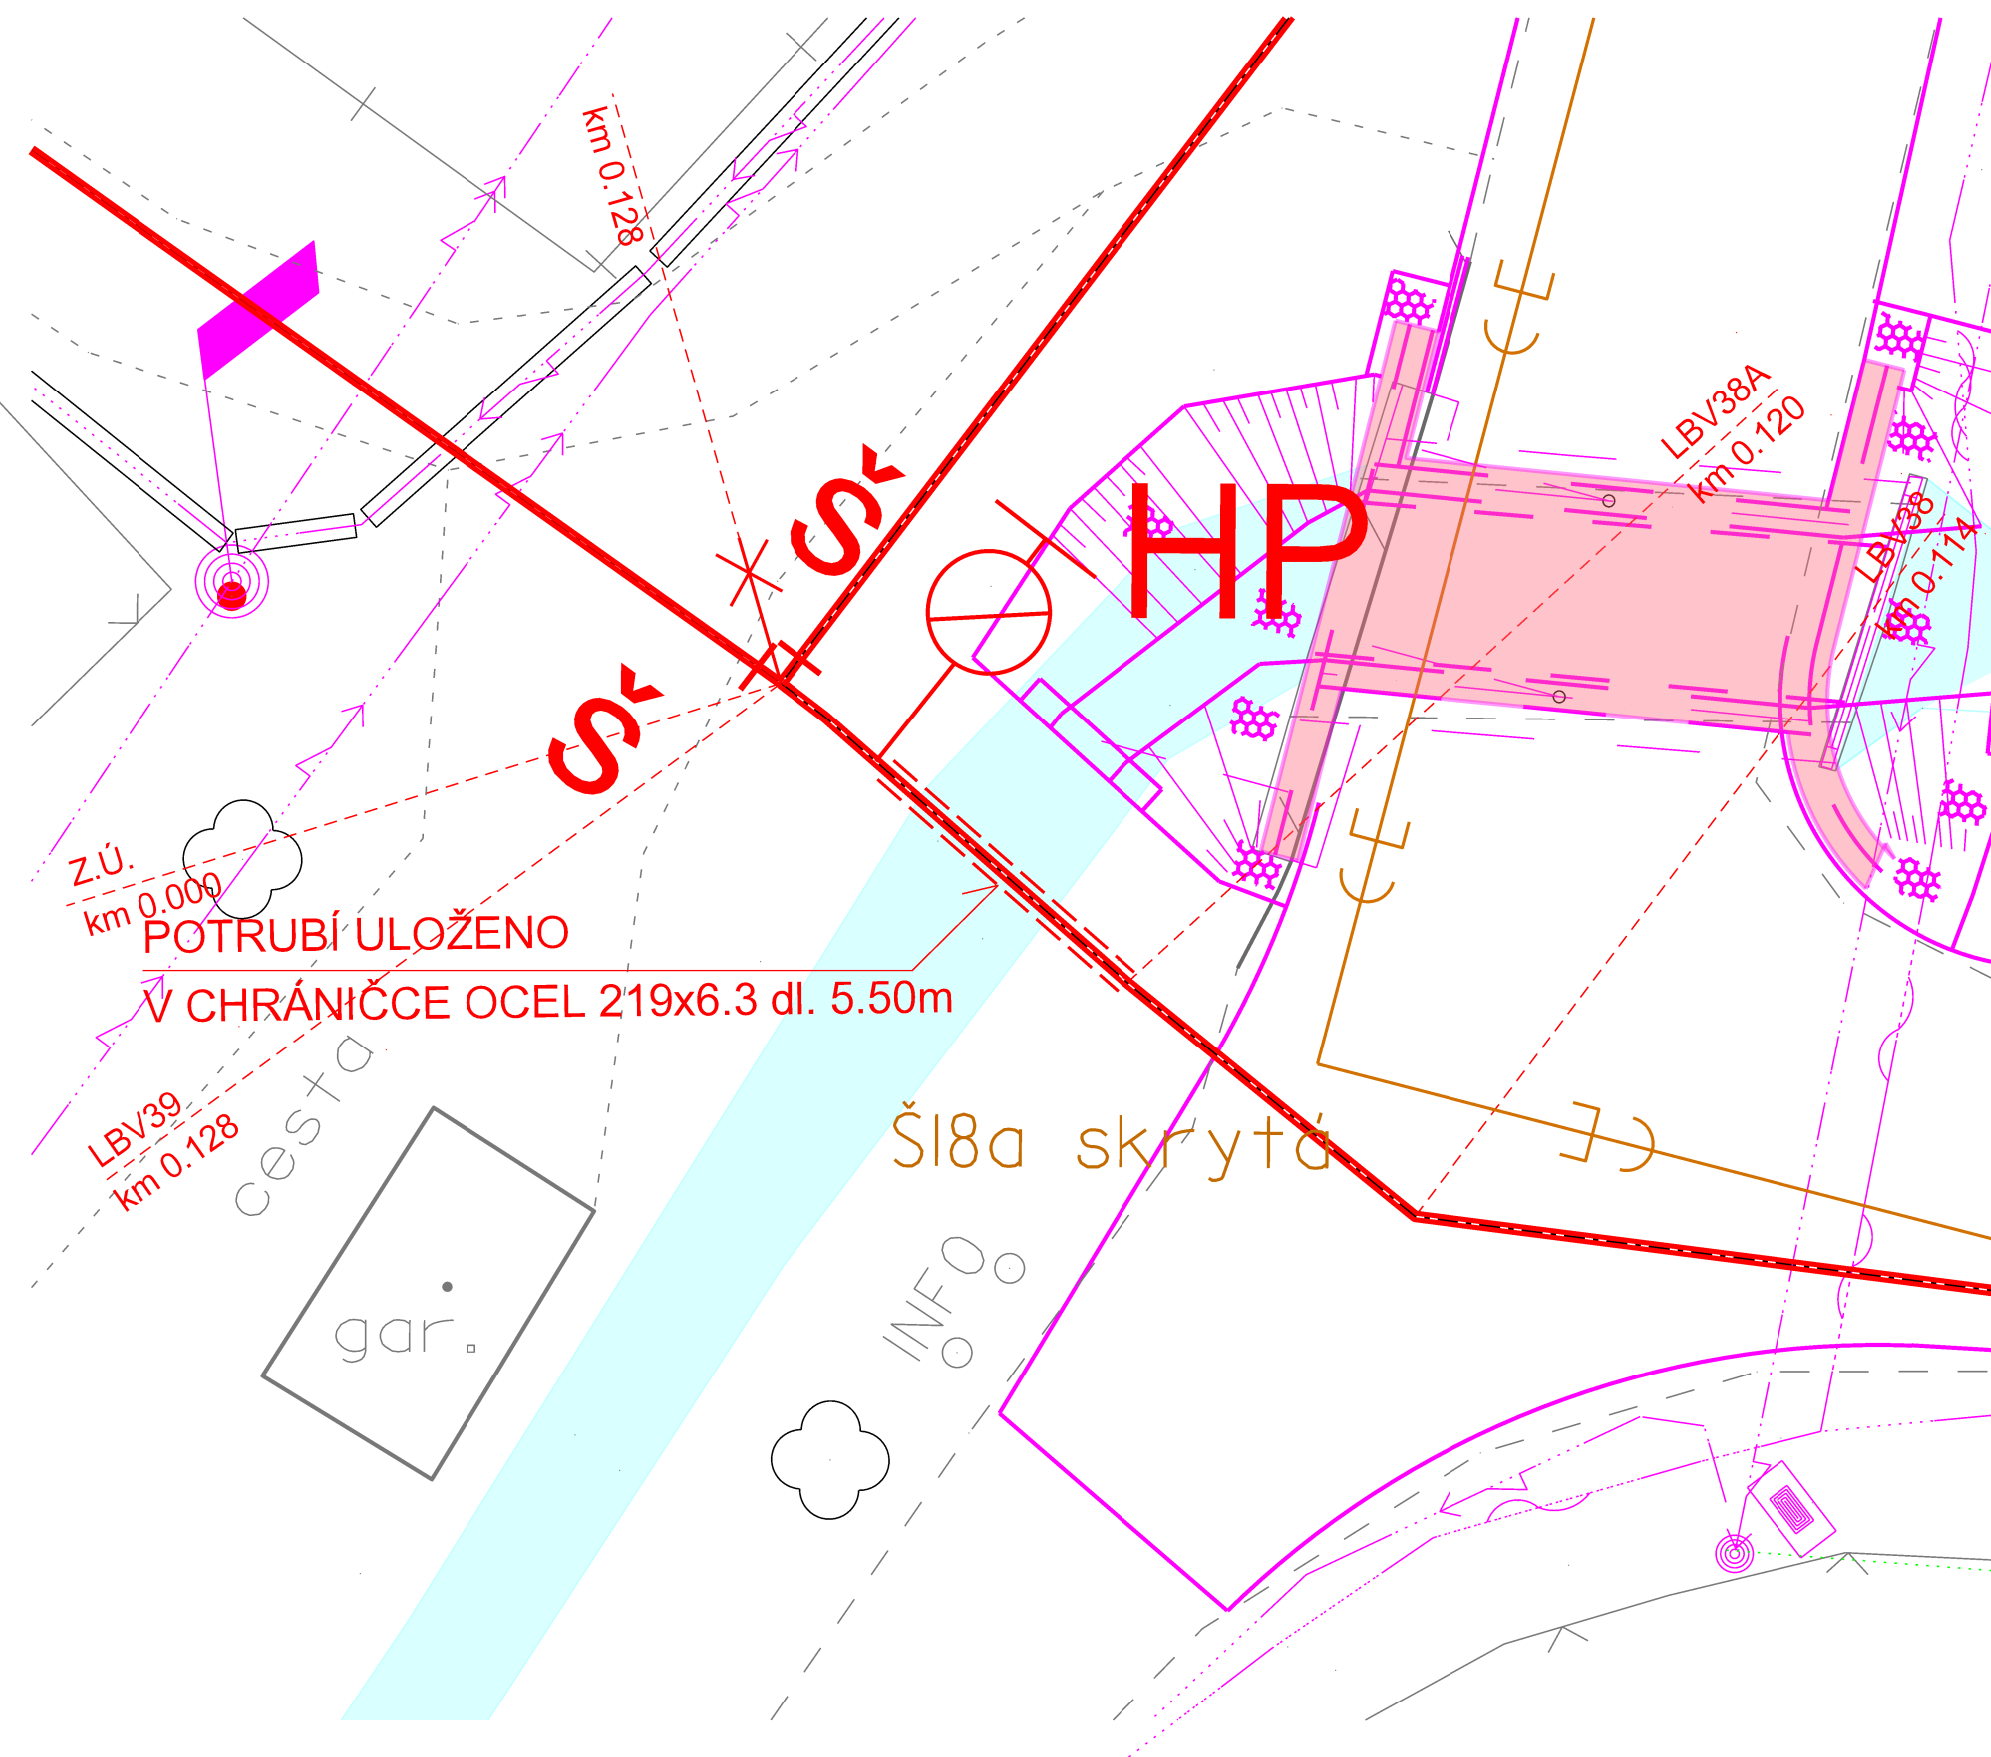

SMĚROVÉ UZLY

PODÉLNÝ PROFIL ŘADU 1-1

MĚŘÍTKO 1:500/1:100

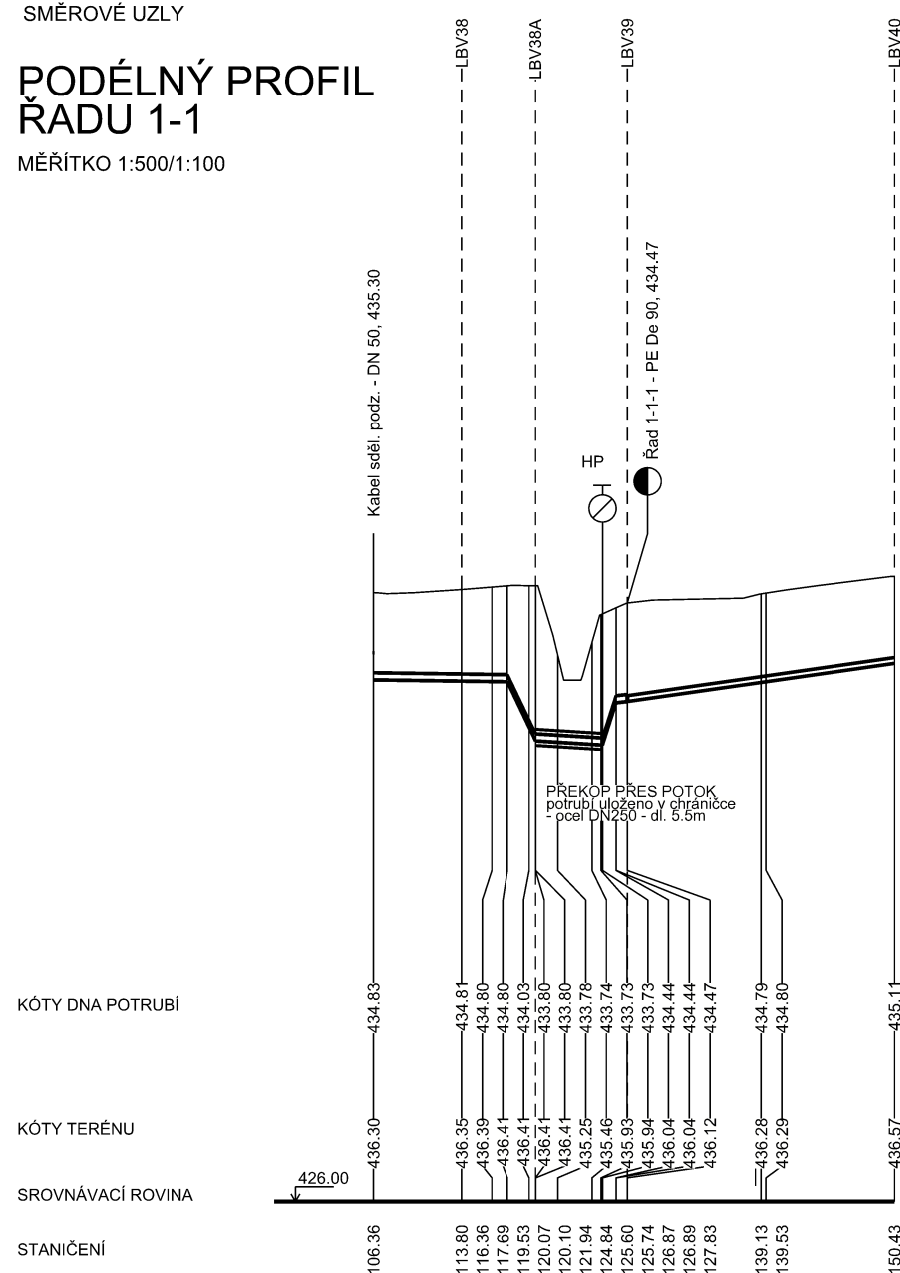


TY DNA POTRUBI

KÓTY TERÉNU


SROVNÁVACÍ ROVINA

STANIČENÍ

DETAIL ULOŽENÍ POTRUBÍ V CHRÁNIČCE

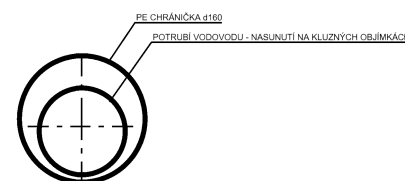

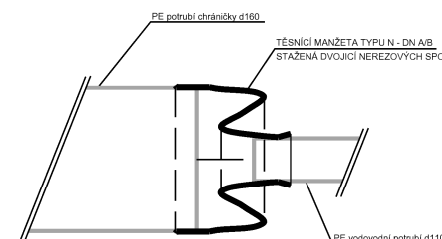


DETAIL UTĚSNĚNÍ POTRUBÍ V CHRÁNIČCE



-	-	-
<i>Revize</i>	<i>Popis revize</i>	<i>Datum revize</i>



AQUA PROCON s.r.o.
Projektová a inženýrská společnost – divize Praha
Dukelských hrdinů 12, 170 00 Praha
tel.: 266 109 335, fax: 266 712 140
E-mail: info@aquaprocon.cz
www.aquaprocon.cz

<i>Vedoucí projektu</i>	Ing. Radovan Haloun, CSc.	
<i>Vedoucí dílčího projektu</i>	Jan Krátoška	
<i>Zodpovědný projektant</i>	Jan Krátoška	
<i>Vypracoval</i>	Ing. Jindřiška Jonášová	
<i>Kontroloval</i>	Ing. Aleš Mucha	

<i>Investor</i>	Vodárenská spoločnosť Tábořsko s.r.o., Kosova 2894, 390 02 Tábor
<i>Objednatel</i>	Vodárenská spoločnosť Tábořsko s.r.o., Kosova 2894, 390 02 Tábor

Formát	4A4	Měřítko	1:500/100	Stupeň	DPS	Datum	05/2023	Zakázkové číslo	1613622-18
--------	-----	---------	-----------	--------	-----	-------	---------	-----------------	------------

Projekti

TÁBOR - HLINICE, VODOVOD A KANALIZACE

I. ETAPA - VODOVOD

D VÝKRESOVÁ DOKUMENTACE

D.3 SO 02 VODOVODNÍ ŘADY

			Souprava
<i>Příloha</i>	KŘÍŽENÍ ODTOKU Z PODVESNÍHO RYBNÍKA S VODOVODNÍM ŘÁDEM 1-1	<i>Číslo přílohy</i> D.3.6	<i>Revize</i> 0