


M 1:100


- LEGENDA:

- ① ZATRAVNĚNÍ A OSETÍ
- ② ŠTĚRKOVITÉ ZEMINY TŘÍDY G1 GW AŽ G3 G-F
- ③ VODOVODNÍ POTRUBÍ PE 110
- ④ KAMENNÝ ZÁHOZ
- ⑤ KAMENNÝ ZÁHOZ DO BETONU
- ⑥ ODVODNÍ POTRUBÍ PP DN 300
- ⑦ STÁVAJÍCÍ POTRUBÍ PVC DN300
- ⑧ NOVÉ POTRUBÍ PVC DN300
- ⑨ BETONOVÝ PODKLAD ČSN EN 206-1 C25/30-XC4

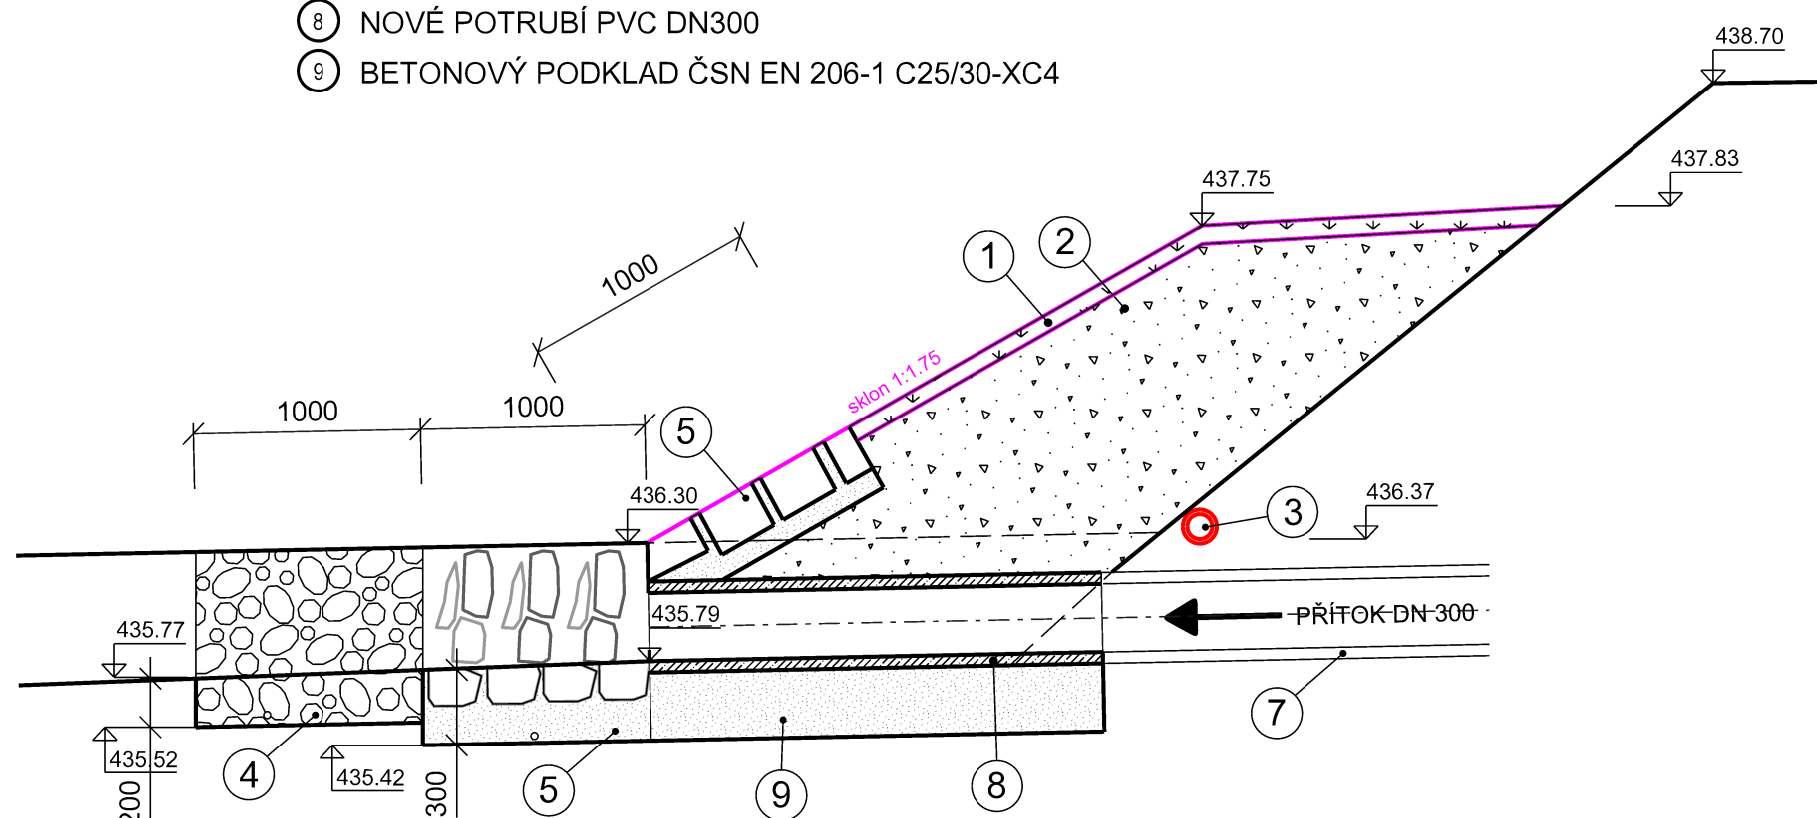

## ÚPRAVA ODTOKU Z POŽERÁKU Z NÁVESNÍHO RYBNÍKA


## PŪDORYS M 1:200

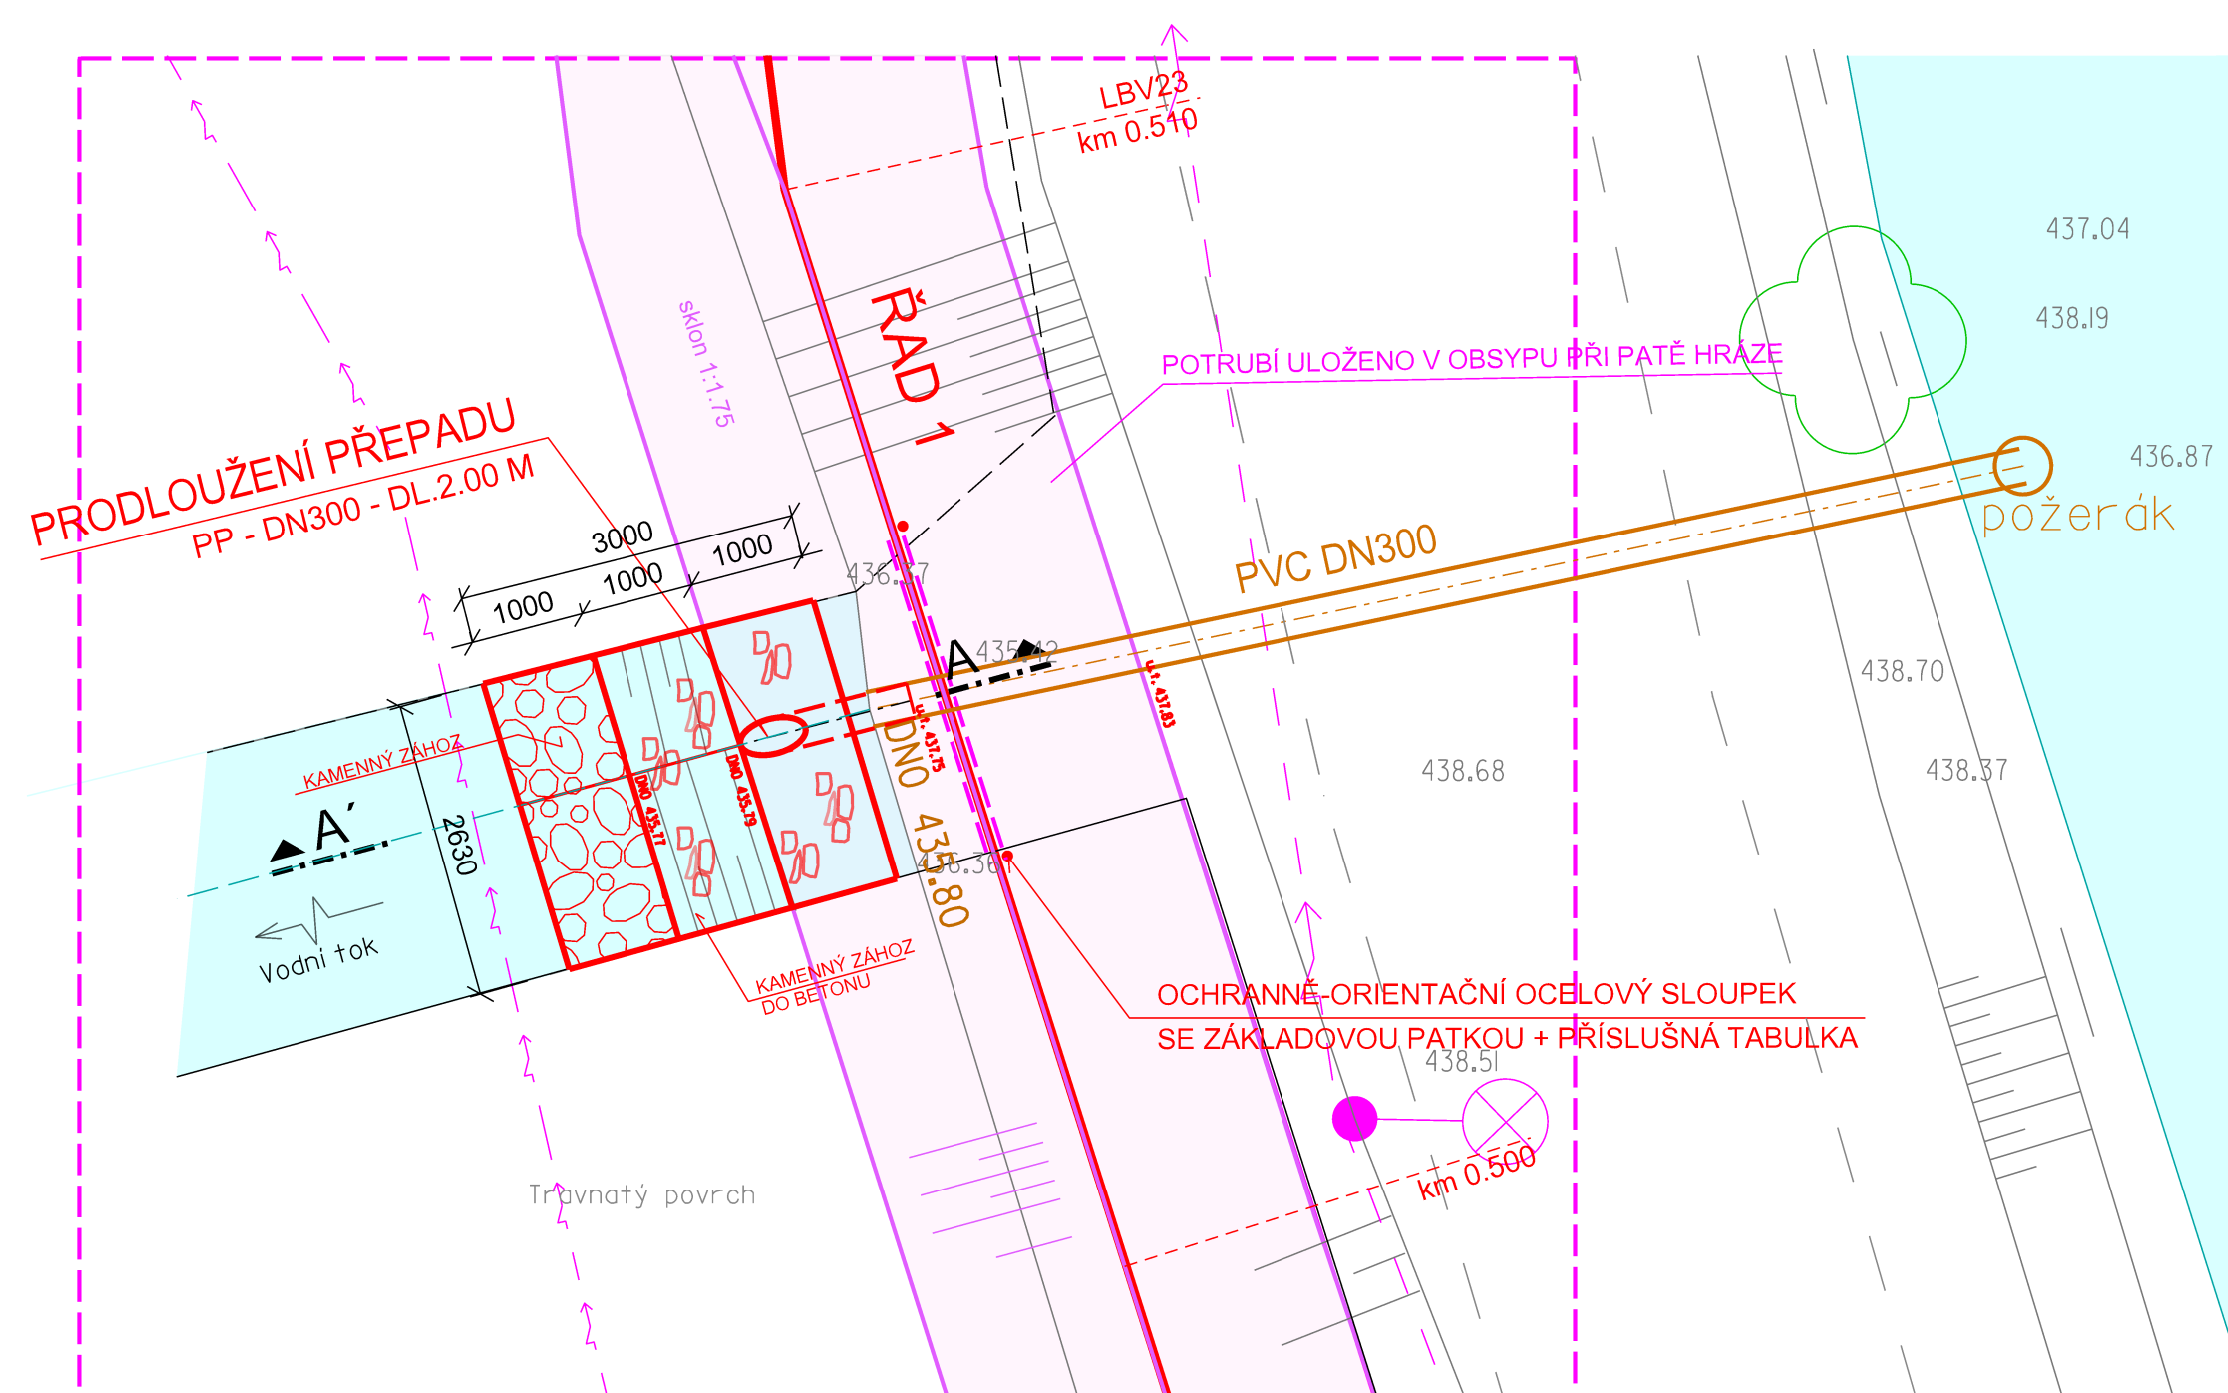

## SMĚROVÉ UZLY

## PODÉLNÝ PROFIL ŘADU 1

MĚŘÍTKO 1:500/1:100

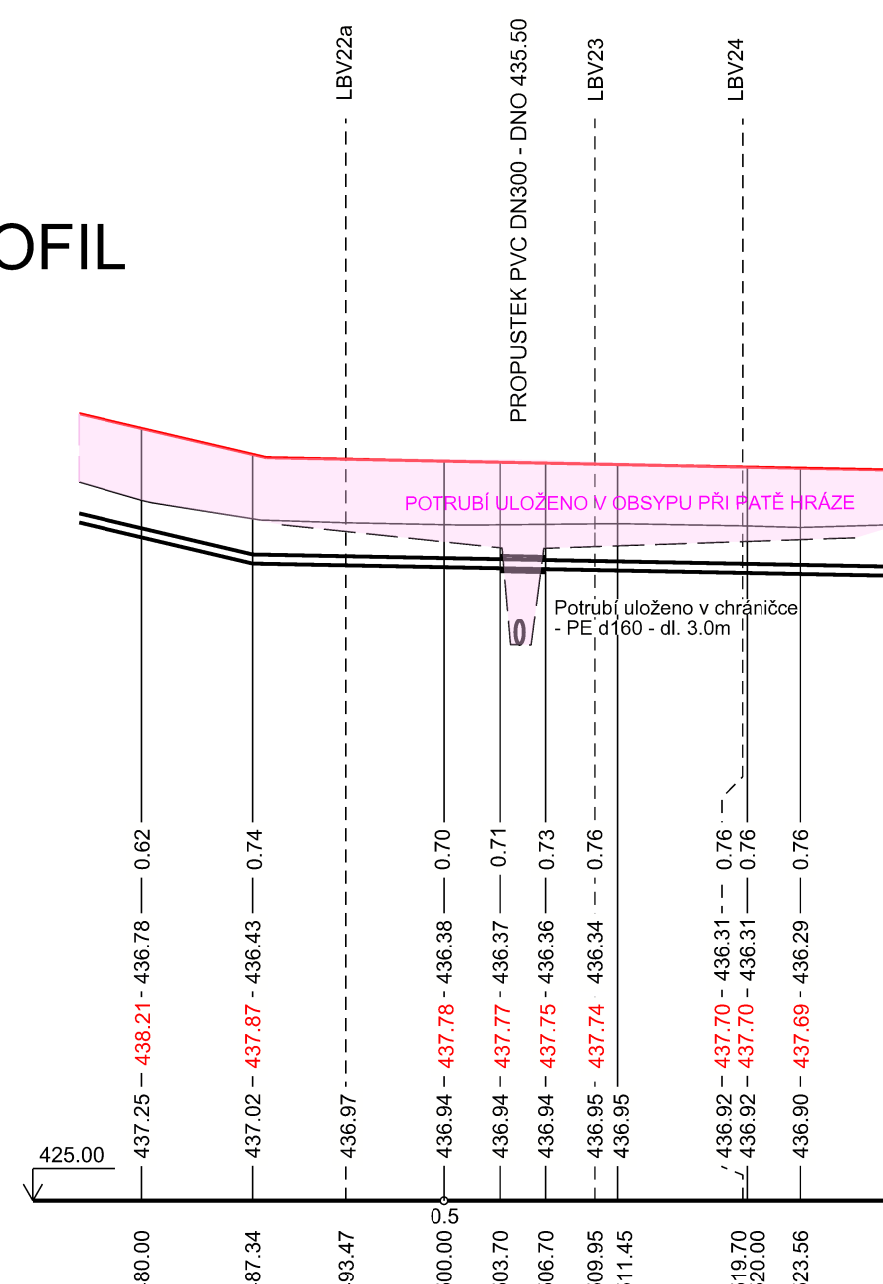


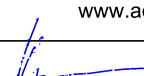
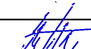
## KÓTY DNA POTRUBÍ

## KÓTY UPRAVENÉHO TERÉNU

## KÓTY TERÉNU

SROVNÁVACÍ ROVINA

STANIČENÍ

Revize	Papís revize	Datum revize						
		<b>AQUA PROCON s.r.o.</b> Projektová a inženýrská společnost – divize Praha Dukelských hrdinů 12, 170 00 Praha tel.: 266 109 335, fax: 266 712 140 E-mail: info@aquaprocon.cz www.aquaprocon.cz						
Vedoucí projektu	Ing. Radovan Haloun, ČSC.							
Vedoucí dílčího projektu	Jan Krátoška							
Zodpovědný projektant	Jan Krátoška							
Vypracoval	Jan Krátoška							
Kontroloval	Ing. Aleš Mucha							
Investor	Vodárenská společnost Tábořsko s.r.o., Kosova 2894, 390 02 Tábor							
Objednatel	Vodárenská společnost Tábořsko s.r.o., Kosova 2894, 390 02 Tábor							
Formát	A4	Měřítko 1:500/100, 1:200	Stupeň	DPS	Datum	05/2023	Zadávací číslo	1613622-18

Formát	4A4	Měřítko	1:500/100, 1:200	Stupeň	DPS	Datum	05/2023	Zakázkové číslo	1613622-18
--------	-----	---------	------------------	--------	-----	-------	---------	-----------------	------------

# Projekt **TÁBOR - HLINICE, VODOVOD A KANALIZACE** **I. ETAPA - VODOVOD**

### D VÝKRESOVÁ DOKUMENTACE

#### D.3 SO 02 VODOVODNÍ ŘADY

<i>Príloha</i>	ÚPRAVA ODTOKU Z POŽERÁKU Z NÁVESNÍHO RYBNÍKA	<i>Číslo prílohy</i> D.3.8	<i>Souprava</i> Revízie 0
----------------	--	-------------------------------	---------------------------------