


ŘEZ 4

M 1:50

LEGENDA:

- 1 ZATRAVNĚNÍ A OSETÍ
- 2 ŠTĚRKOVITÉ ZEMINY TŘÍDY G1 GW AŽ G3 G-F
- 3 VODOVODNÍ POTRUBÍ PE 110
- 4 SANACE - KAMENITÁ SYPANINA DO PODLOŽÍ
- 5 STÁVAJÍCÍ TERÉN - ZATRAVNĚNÍ
- 6 PATA HRÁZE - ŠTĚRKOVÝ ZÁHOZ FRAKCE 32-64
- 7 DRENÁŽNÍ POTRUBÍ PVC DN125

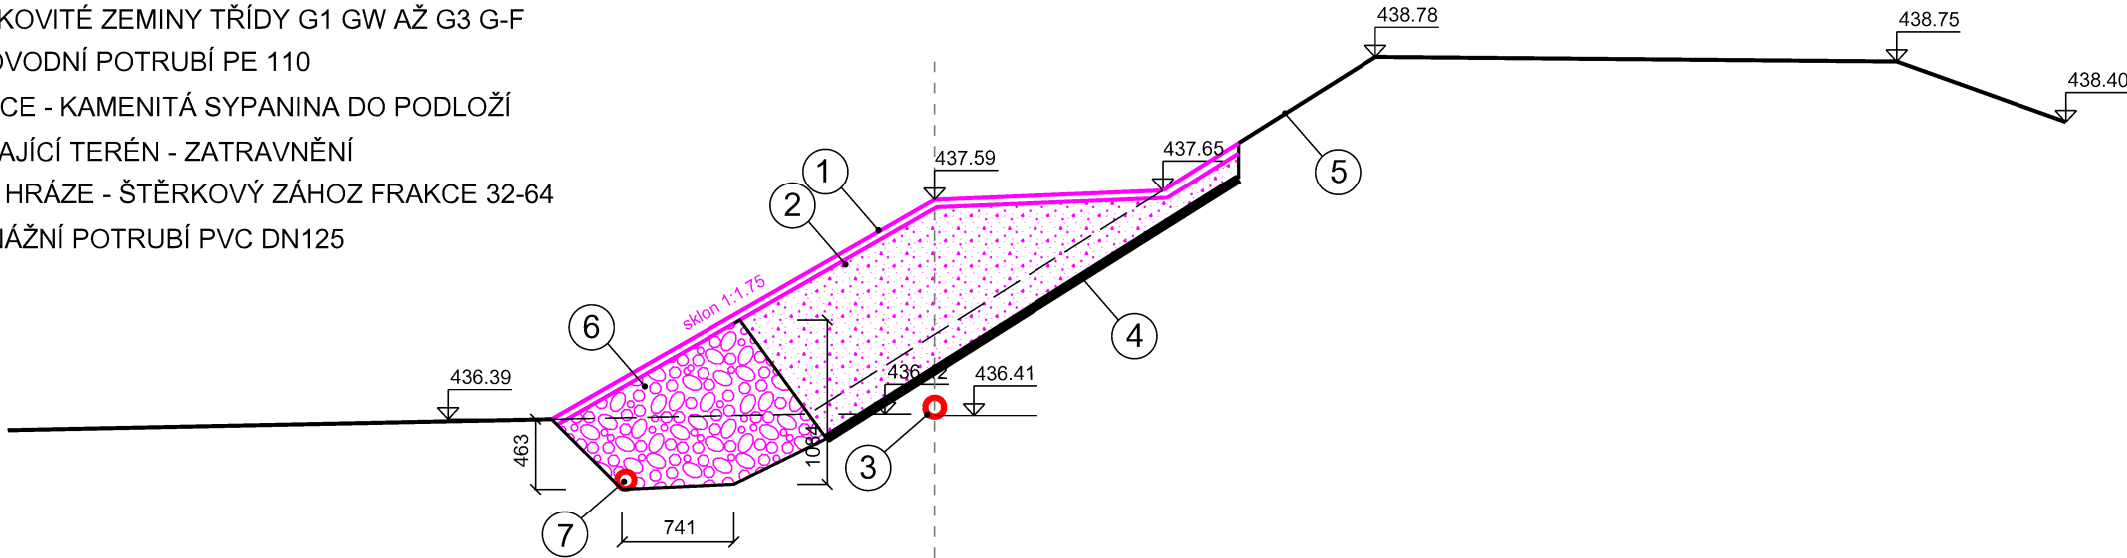


ŘEZ 5


M 1:50

LEGENDA:

- 1 ZATRAVNĚNÍ A OSETÍ
- 2 ŠTĚRKOVITÉ ZEMINY TŘÍDY G1 GW AŽ G3 G-F
- 3 VODOVODNÍ POTRUBÍ PE 110
- 4 SANACE - KAMENITÁ SYPANINA DO PODLOŽÍ
- 5 STÁVAJÍCÍ TERÉN - ZATRAVNĚNÍ
- 6 PATA HRÁZE - ŠTĚRKOVÝ ZÁHOZ FRAKCE 32-64
- 7 DRENÁŽNÍ POTRUBÍ PVC DN125

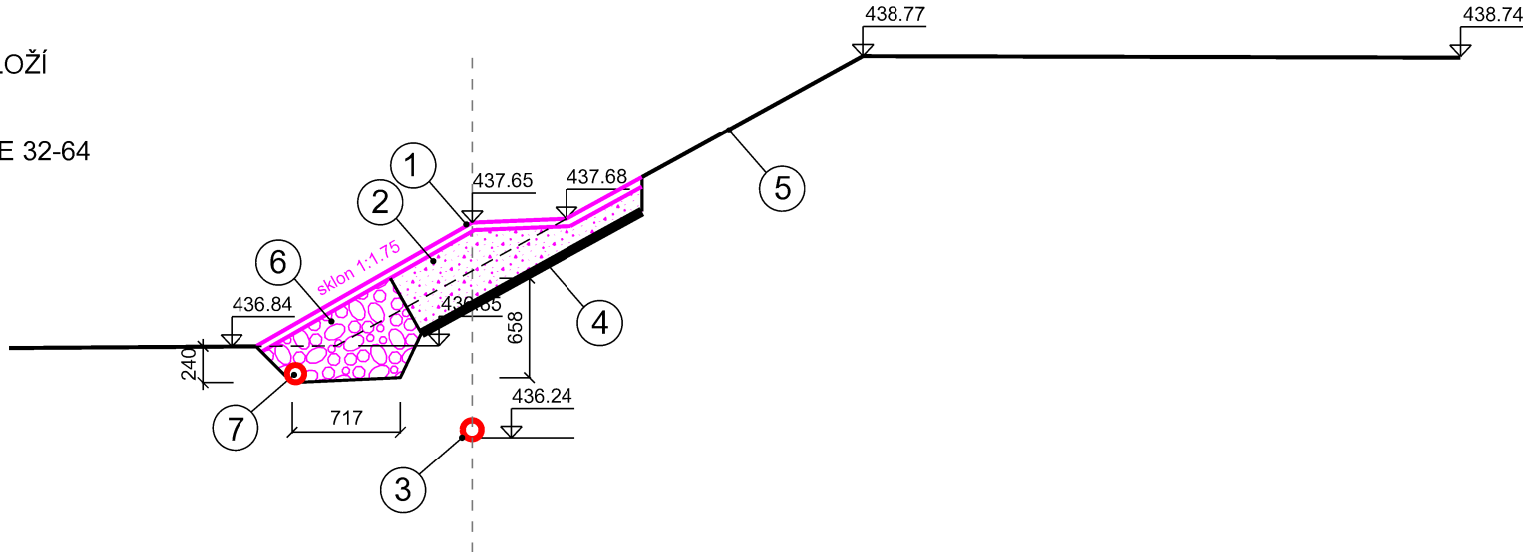

-	-	-
Revize	Popis revize	Datum revize

		AQUA PROCON s.r.o. Projektová a inženýrská společnost – divize Praha Dukelských hrdinů 12, 170 00 Praha tel.: 266 109 335, fax: 266 712 140 E-mail: info@aquaprocon.cz www.aquaprocon.cz
Vedoucí projektu	Ing. Radovan Haloun, CSc.	
Vedoucí dílčího projektu	Jan Krátoška	
Zodpovědný projektant	Jan Krátoška	
Vypracoval	Ing. Jindřiška Jonášová	
Kontroloval	Ing. Aleš Mucha	

Investor	Vodárenská společnost Tábořsko s.r.o., Kosova 2894, 390 02 Tábor
Objednatel	Vodárenská společnost Tábořsko s.r.o., Kosova 2894, 390 02 Tábor

Formát	3 A4	Měřítko	1:50	Stupeň	DPS	Datum	05/2023	Zakázkové číslo	1613622-18
--------	------	---------	------	--------	-----	-------	---------	-----------------	------------

Projekt		TÁBOR - HLINICE, VODOVOD A KANALIZACE		
		I. ETAPA - VODOVOD		
		D VÝKRESOVÁ DOKUMENTACE		
		D.3 SO 02 VODOVODNÍ ŘADY		
		Souprava		
Příloha		Číslo přílohy		Revize
HRÁZ NÁVESNÍHO RYBNÍKA - ŘEZY		D.3.19		0