



EG.D, a.s., Lidická 1873/36, Černá Pole, 602 00 Brno

AQUA PROCON s.r.o.
Ing. Jindřiška Jonášová
Palackého třída 768/12
61200 Brno

Pelhřimov 08.09.2021

EG.D, a.s.

Poskytování informací k sítím
U Elektrárny 226
393 01 Pelhřimov
www.egd.cz

Miloš Dvořák
T +420-56531-4450
milos.dvorak@egd.cz

Naše značka
M18416-26138296

Vyjádření o existenci zařízení distribuční soustavy (plyn) ve vlastnictví EG.D, a.s.

Investor stavby: AQUA PROCON s.r.o.
Název stavby: Tábor - Hlinice, vodovod a kanalizace
Místo stavby: KÚ Hlinice (639231), Měšice u Tábora (693456),
žadatelem vyznačené zájmové území

Toto vyjádření slouží pro informaci o stávajícím zařízení distribuční soustavy plynu, vlastněném a provozovaném společností EG.D, a.s., a je vyjádřením pro územní a stavební řízení.

V zájmovém území se nenachází žádné plynárenské zařízení ve vlastnictví EG.D, a.s.

Vyjádření má platnost do 08.09.2023.

S přátelským pozdravem

EG.D, a.s.



EG.D, a.s.
Lidická 1873/36, Černá Pole, 602 00 Brno


001

Příloha: Orazítkovaná situace s informativním zákresem sítí

Sídlo společnosti:
Lidická 1873/36
Černá Pole
602 00 Brno
Společnost je zapsána
v Obchodním rejstříku
vedeném Krajským soudem
v Brně, v oddílu B, vložce 8477
IČ: 280 85 400
DIČ: CZ28085400

Číslo žádosti: 26138296

Informativní zákres sítí **plynu** k žádosti 26138296

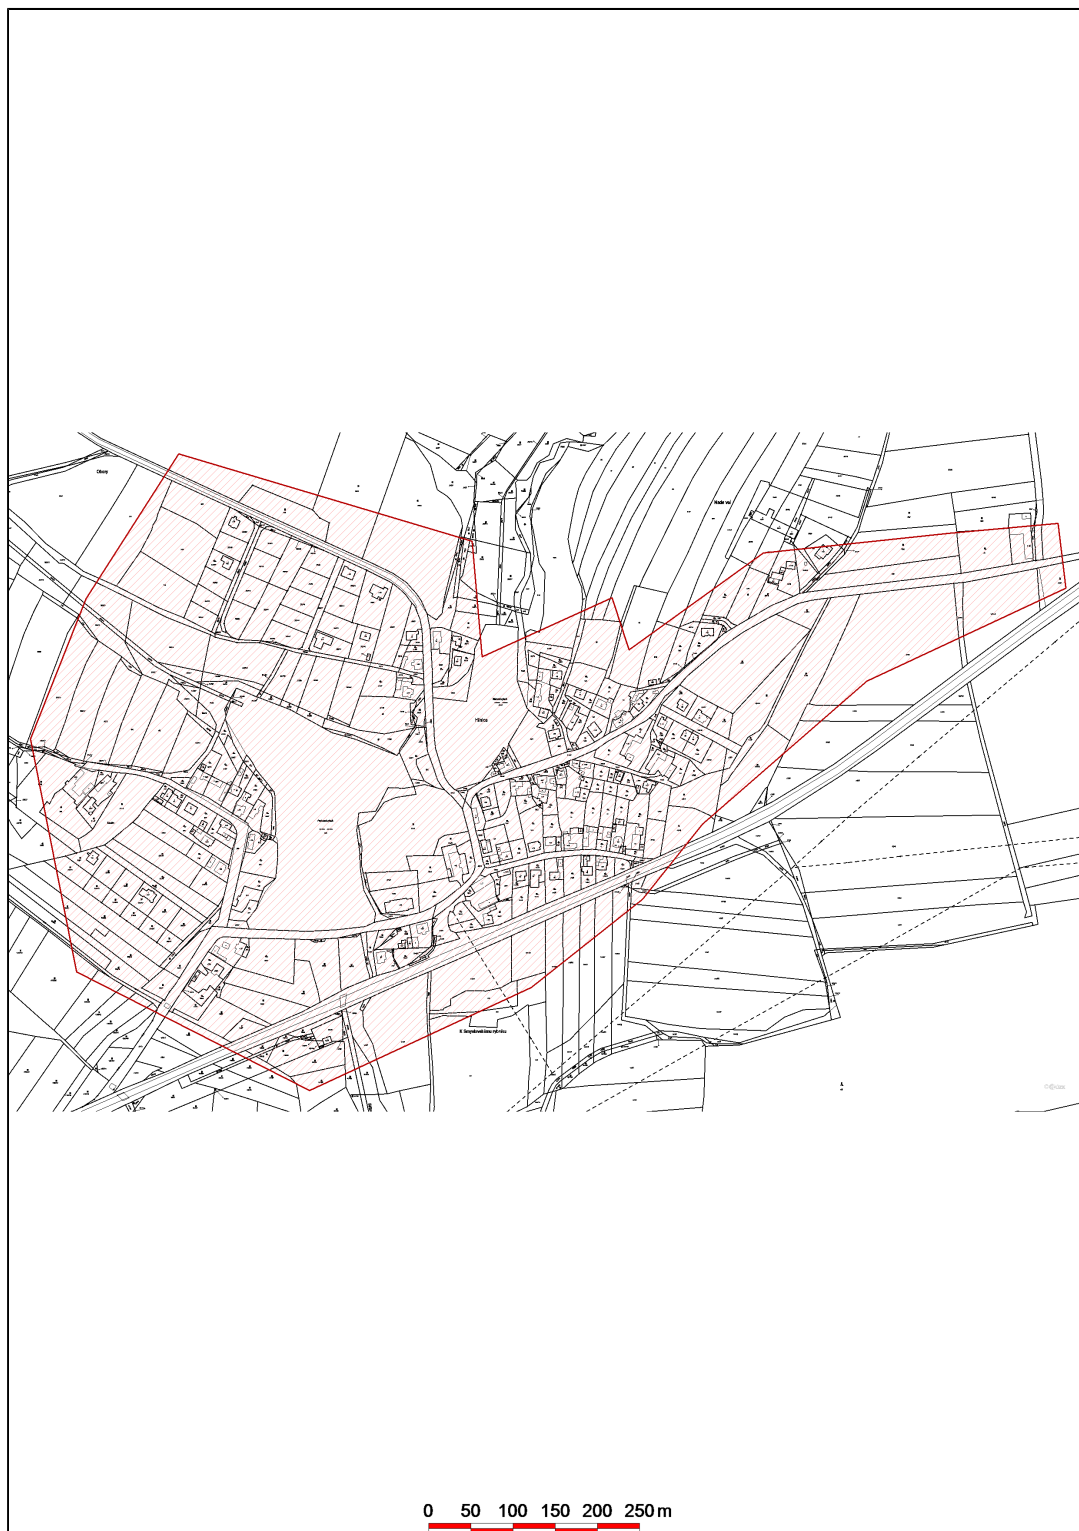

Datum 08.09.2021

eg·d

001

EG.D, a.s.
Lidická 1873/36, Černá Pole, 602 00 Brno