

LEGENDA:

SONDA 1


SONDA - ASFALTOVÉ SMĚSI

J2

GEOLOGICKÝ VRT

VYHODNOCENÍ ASFALTOVÝCH SMĚSÍ

Grafické znázornění konstrukce vozovky - Stoklasná Lhota

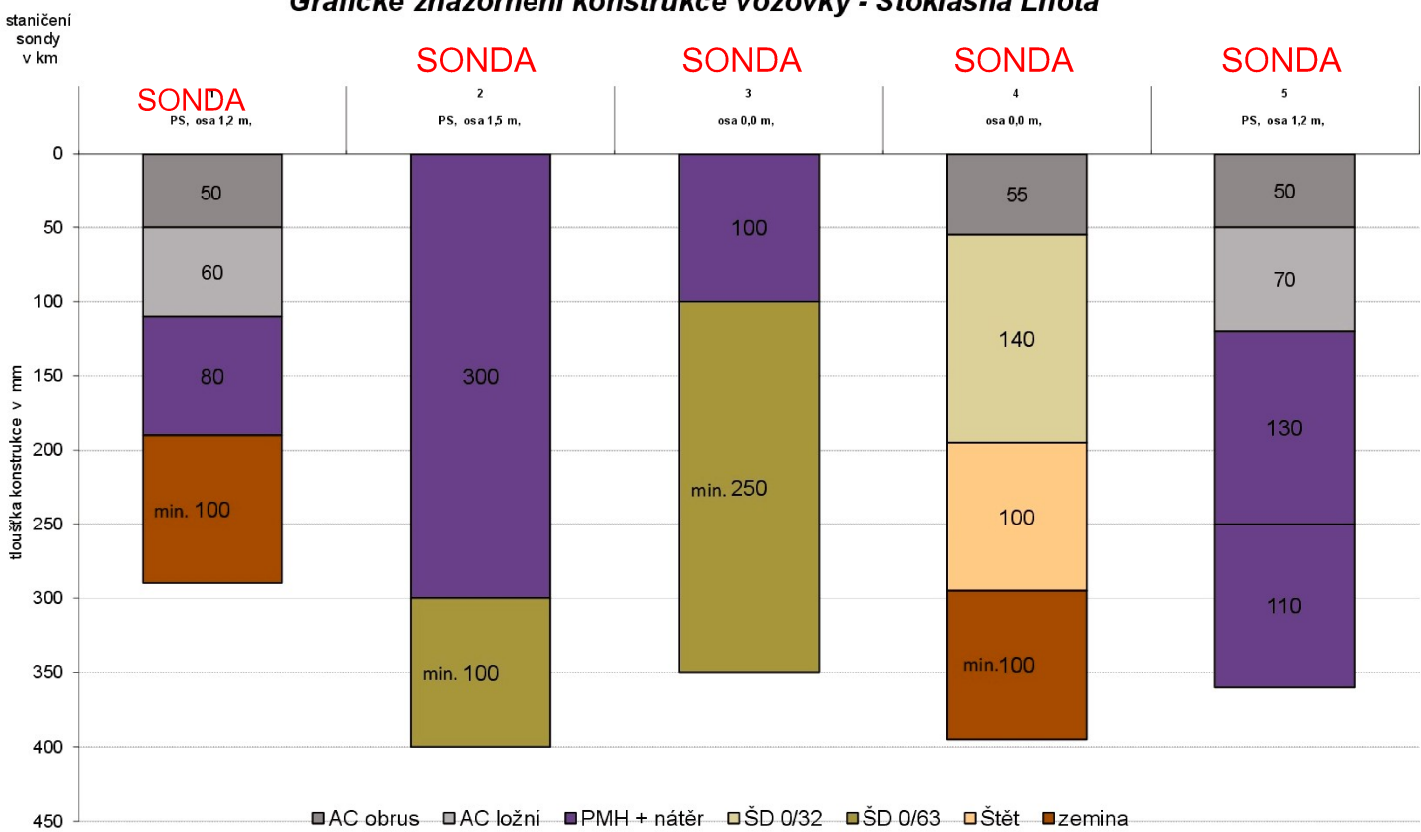

LEGENDA:

NAVRHOVANÉ INŽENÝRSKÉ SÍŤ

-
- NAVRHOVANÁ KANALIZACE

DRUHY OPRAV ASFALTOVÝCH KOMUNIKACÍ:

-
- OPRAVA ASFALTOVÉ KOMUNIKACE - RECYKLACE ZA STUDENA

DRUHY OPRAV ZPĚVNĚNÝCH POVRCHŮ:

-
- CELOPLOŠNÁ OPRAVA ASFALTOVÉ KOMUNIKACE VČETNĚ KONSTRUKČNÍCH VRSTEV

SOUVISEJÍCÍ INVESTICE - **NENÍ SOUČÁSTÍ DOKUMENTACE/POVOLENÍ STAVBY**

-
- NAVRHOVANÁ TRASA VÝTLAČNÉHO ŘADU VDJ ČEKANICE - VDJ CHOTOVINY, AKCE "VODÁRENSKÁ SOUSTAVA CHOTOVINSKO, TÁBOR - CHOTOVINY"

Revize	Popis revize	Datum revize
--------	--------------	--------------

		AQUA PROCON s.r.o. Projektová a inženýrská spol. - divize Praha Dukelských hrdinů 12, 170 00 Praha Tel.: +420 266 109 335 E-mail: info.praha@aquaprocon.cz www.aquaprocon.cz	
Vedoucí projektu	Ing. Radovan Haloun, CSc.		
Vedoucí dílčího projektu	Jan Krátoška		
Zodpovědný projektant	Jan Krátoška		
Vypracoval	Ing. Zuzana Čiháková		
Kontroloval	Ing. Aleš Mucha, MBA		

Investor	Vodárenská společnost Tábořsko, s.r.o., Kosova 2894, 390 02 Tábor
Objednatel	Vodárenská společnost Tábořsko, s.r.o., Kosova 2894, 390 02 Tábor

Formát	6x4	Mřítko	1:1000	Stupeň	ZDS	Datum	12/2024	Zakázkové číslo	1633123-18
--------	-----	--------	--------	--------	-----	-------	---------	-----------------	------------

Projekt		TÁBOR - STOKLASNÁ LHOTA, VODOVOD A KANALIZACE	
C - SITUÁČNÍ VÝKRESY		C.4 SITUACE OPRAV KOMUNIKACÍ	
Příloha		SITUACE ASFALTOVÝCH KOMUNIKACÍ - PODLE TYPU OPRAV	Souprava Číslo přílohy C.4.2 Revize 0