


VZOROVÝ PŘÍČNÝ ŘEZ ULOŽENÍM VODOVODU - PE POTRUBÍ

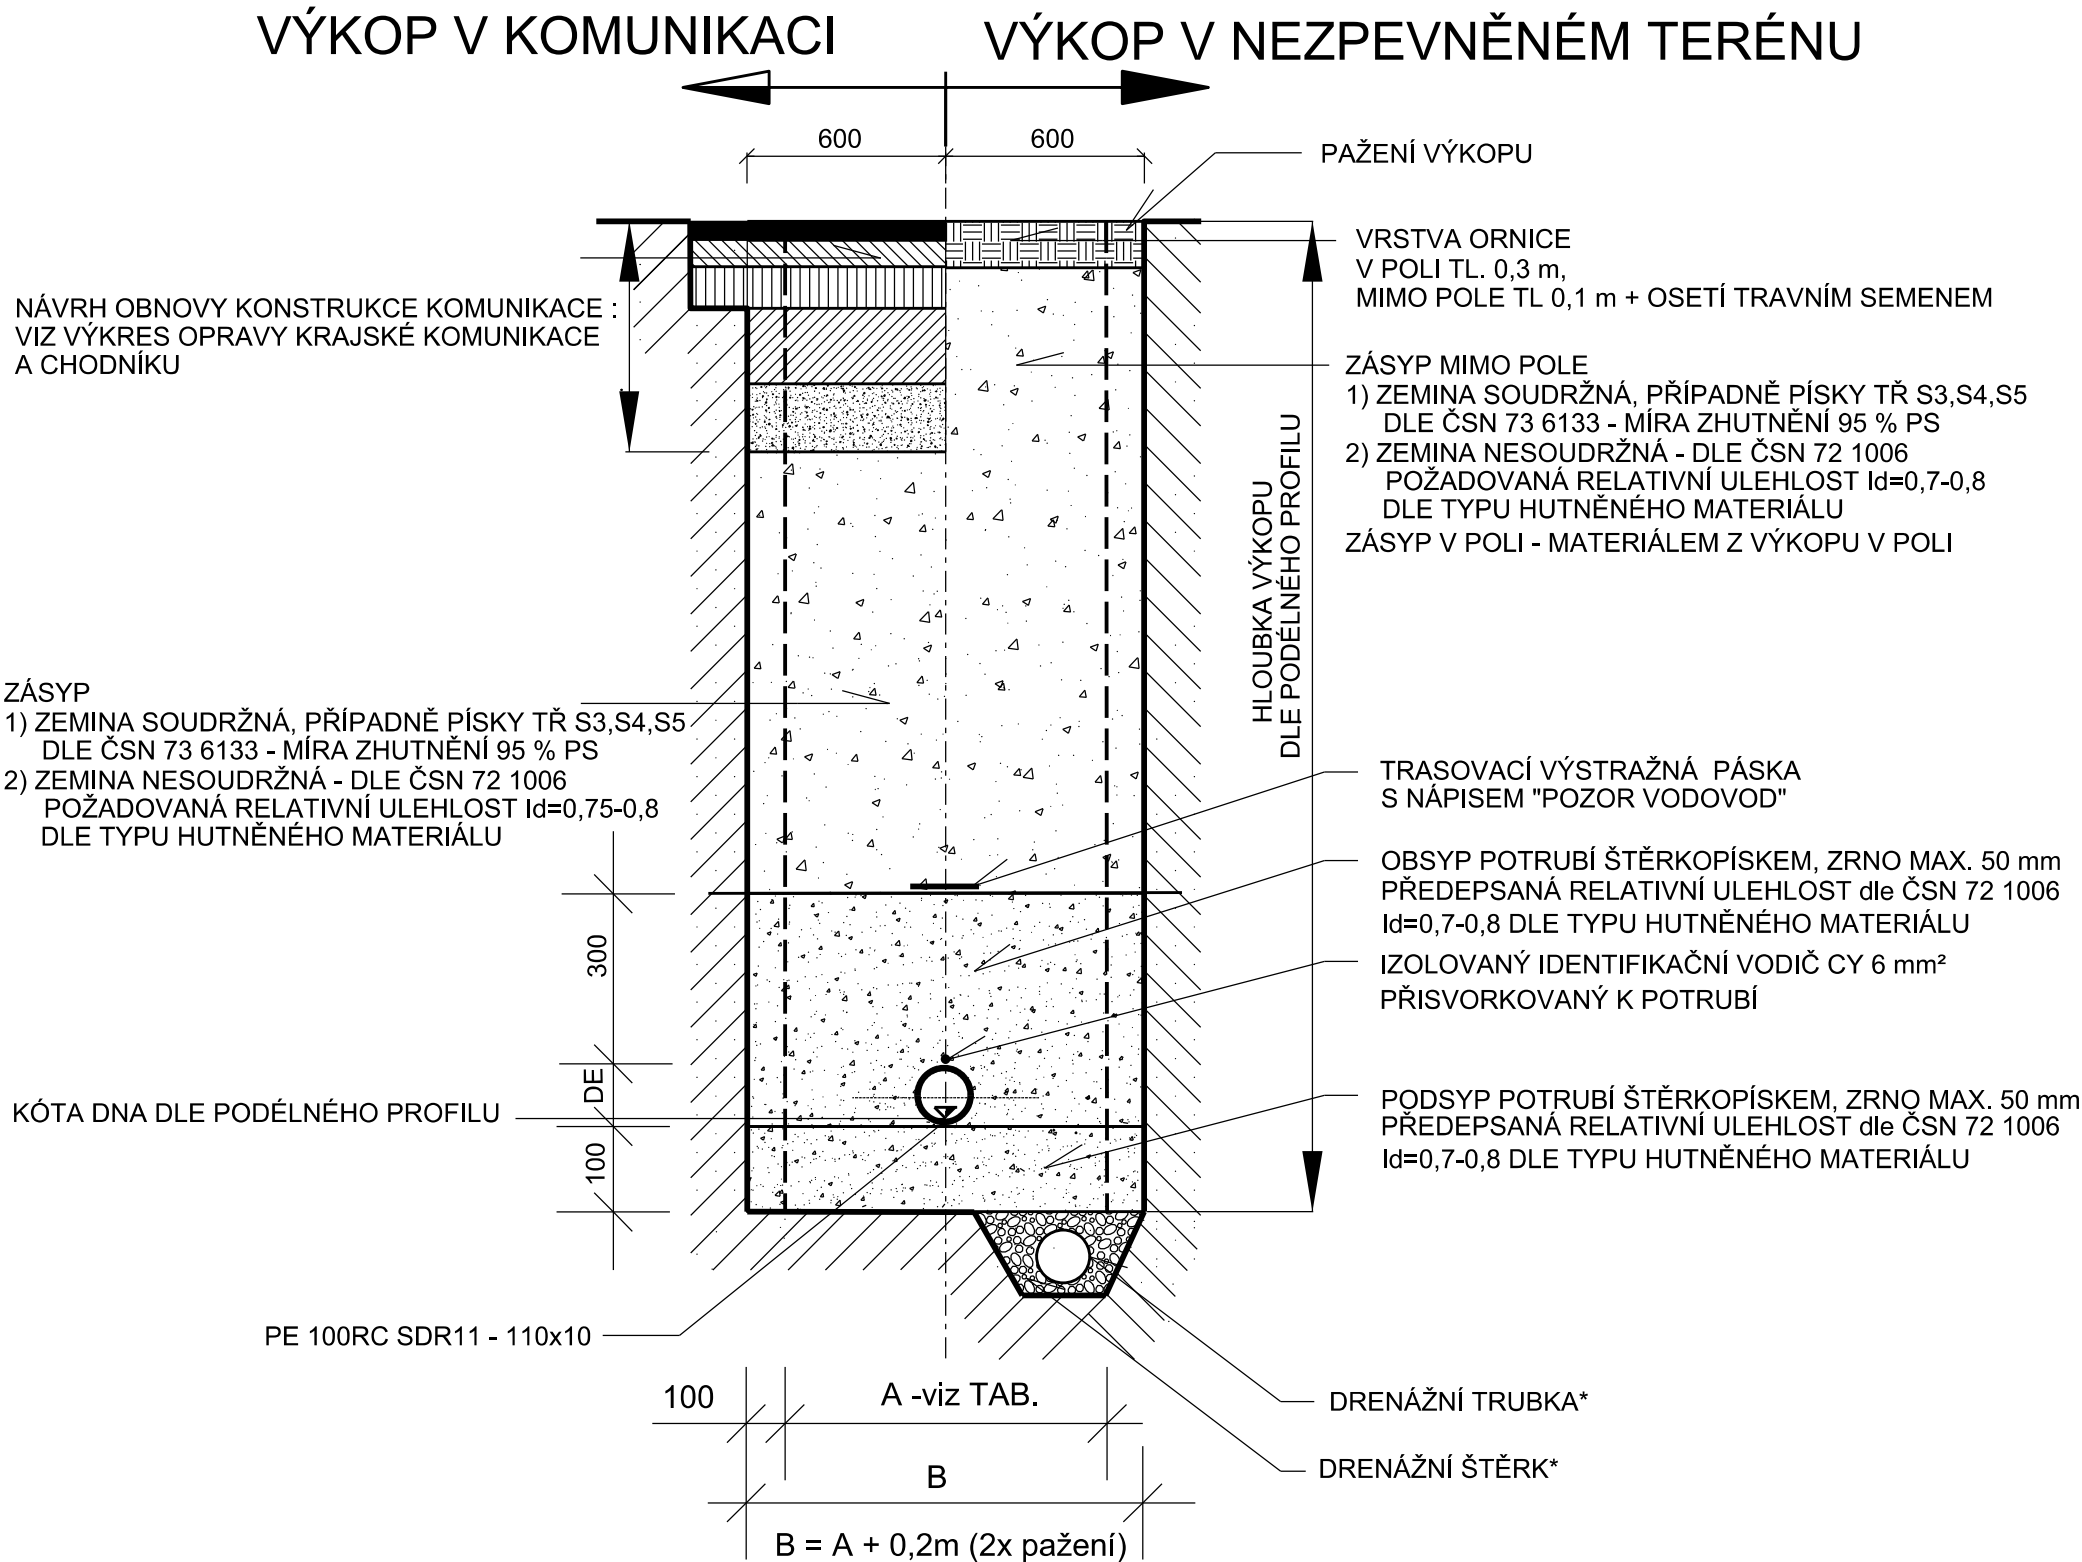

HUTNĚNÍ OBSYPU A ZÁSYPY POTRUBÍ PO VRSTVÁCH tl. 0,2 -0,3 m
VHODNOST MATERIÁLU PRO ZÁSYP VŽDY POSOUDIT GEOTECHNIKEM
*) V PŘÍPADĚ VÝSKYTU PODZEMNÍ VODY BUDE VYTVOŘENA PRACOVNÍ DRENÁŽ

ŠÍŘKA RÝHY V ZÁVISLOSTI NA HLOUBCE
ULOŽENÍ A NA PROFILU POTRUBÍ

NEJMENŠÍ ŠÍŘKOU RÝHY JE NEJVĚTŠÍ HODNOTA Z TABULEK 1 A 2.

TAB. 1


DN	NEJMENŠÍ ŠÍŘKA RÝHY (OD + x) m - "A"		
	ZAPAŽENÁ RÝHA	NEPAŽENÁ RÝHA	
		$\beta > 60^\circ$	$\beta < 60^\circ$
$\varnothing \leq 225$	OD + 0,40	OD + 0,40	
$>225 \varnothing \leq 350$	OD + 0,50	OD + 0,50	OD + 0,40
$>350 \varnothing \leq 700$	OD + 0,70	OD + 0,70	OD + 0,40
$>700 \varnothing \leq 1200$	OD + 0,85	OD + 0,85	OD + 0,40
$\varnothing >1200$	OD + 1,00	OD + 1,00	OD + 0,40

ÚDAJ OD + x ("A") ODPOVÍDÁ x/2 NEJMENŠÍMU PRACOVNÍMU PROSTORU MEZI TROUBOU
A STĚNOU RÝHY POPŘ. PAŽENÍM, KDE OD JE VNĚJŠÍ PRŮMĚR TROUBY V m
 β ÚHEL SKLONU STĚNY NEPAŽENÉ RÝHY - MĚŘENÝ K VODOROVNÉ OSE

TAB. 2

NEJMENŠÍ HLOUBKA RÝHY (m)	NEJMENŠÍ ŠÍŘKA RÝHY - "A" (m)
<1,00	NEVYŽÁDUJE SE
$\geq 1,00 \leq 1,75$	0,80
$>1,75 \leq 4,00$	0,90
$>4,00$	1,00

-	-	-
Revize	Popis revize	Datum revize

		AQUA PROCON s.r.o. Projektová a inženýrská spol. - divize Praha Dukelských hrdinů 12. 170 00 Praha Tel.: +420 266 109 335 E-mail: info.praha@aquaprocon.cz www.aquaprocon.cz
Vedoucí projektu	Ing. Radovan Haloun, CSc.	
Vedoucí dílčího projektu	Jan Krátoška	
Zodpovědný projektant	Jan Krátoška	
Vypracoval	Ing. Zuzana Čiháková	
Kontroloval	Ing. Aleš Mucha, MBA	

Investor	Vodárenská společnost Tábořsko s.r.o., Kosova 2894, 390 02 Tábor
Objednatel	Vodárenská společnost Tábořsko s.r.o., Kosova 2894, 390 02 Tábor

Formát	3xA4	Měřítko	Stupeň	DPS	Datum	04/2025	Zakázkové číslo	1658224-18
--------	------	---------	--------	-----	-------	---------	-----------------	------------

Projekt			TÁBOR, UL. SOBĚSLAVSKÁ - OPRAVA VODOVODU A KANALIZACE		
D - VÝKRESOVÁ DOKUMENTACE D.2 - VZOROVÉ VÝKRESY			Souprava		
Příloha	VZOROVÝ PŘÍČNÝ ŘEZ ULOŽENÍM VODOVODU - PE 100RC POTRUBÍ		Číslo přílohy	D.2.2	Revize
					0