




PŮDORYS NP

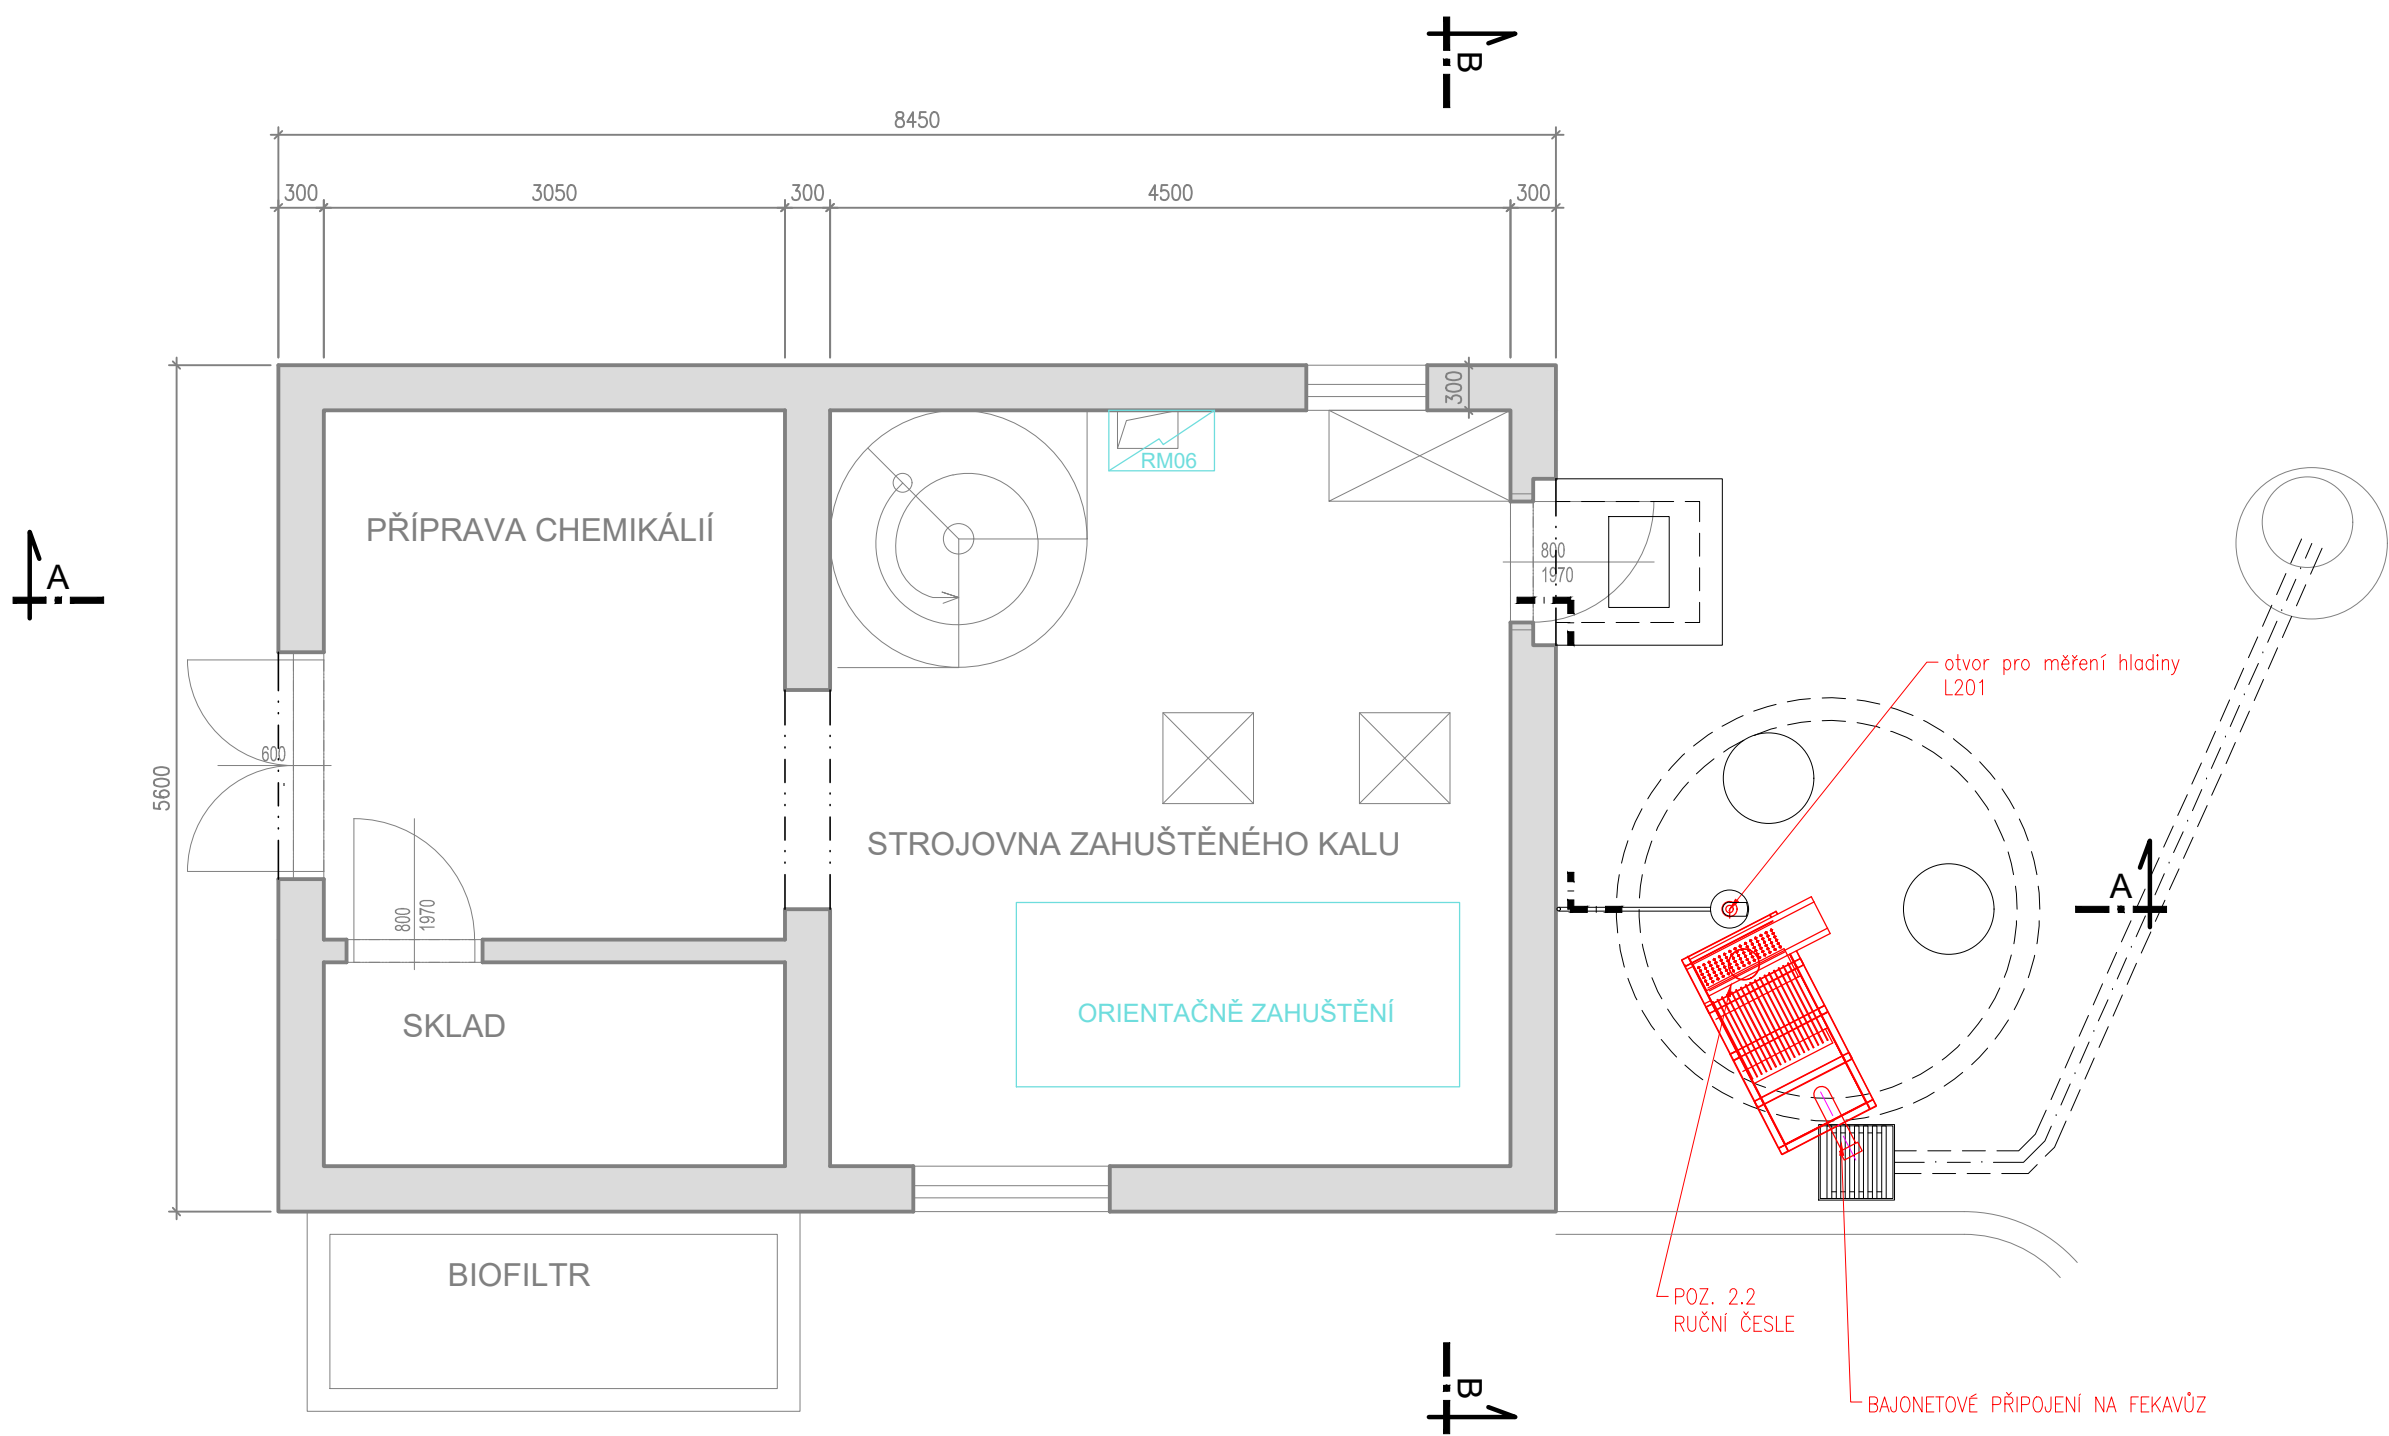


PŮDORYS PP

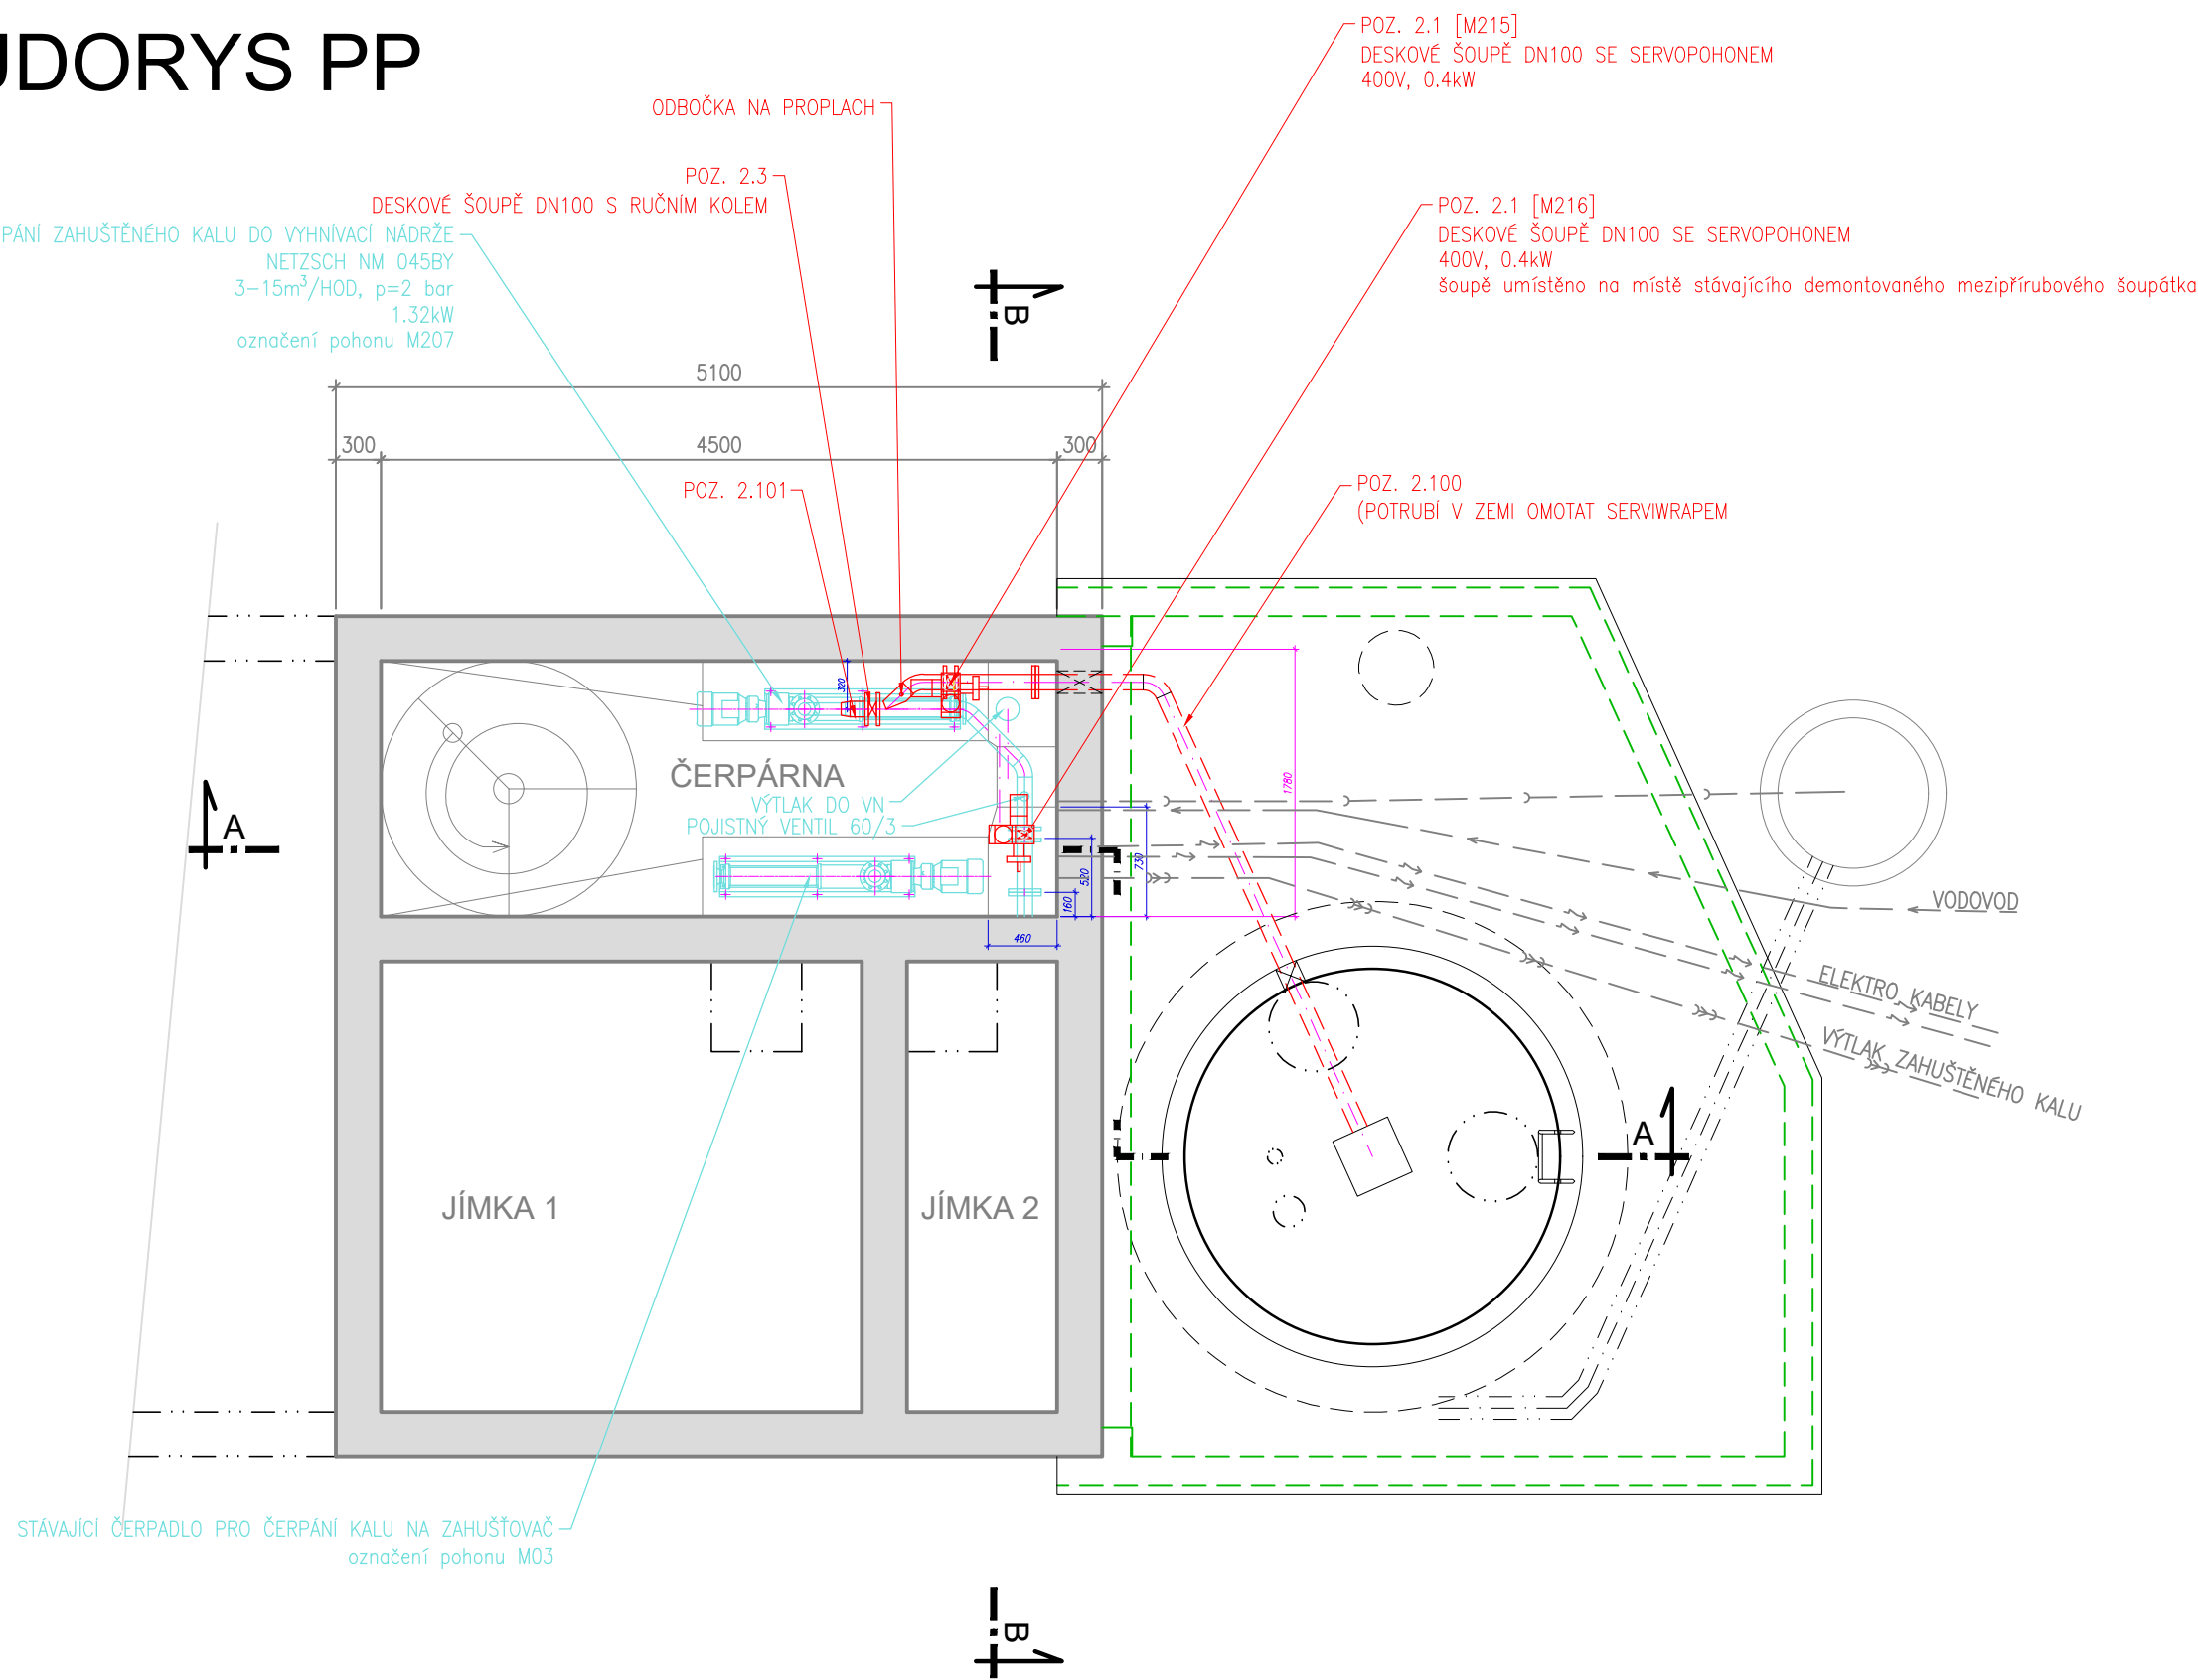

ŘEZ AA

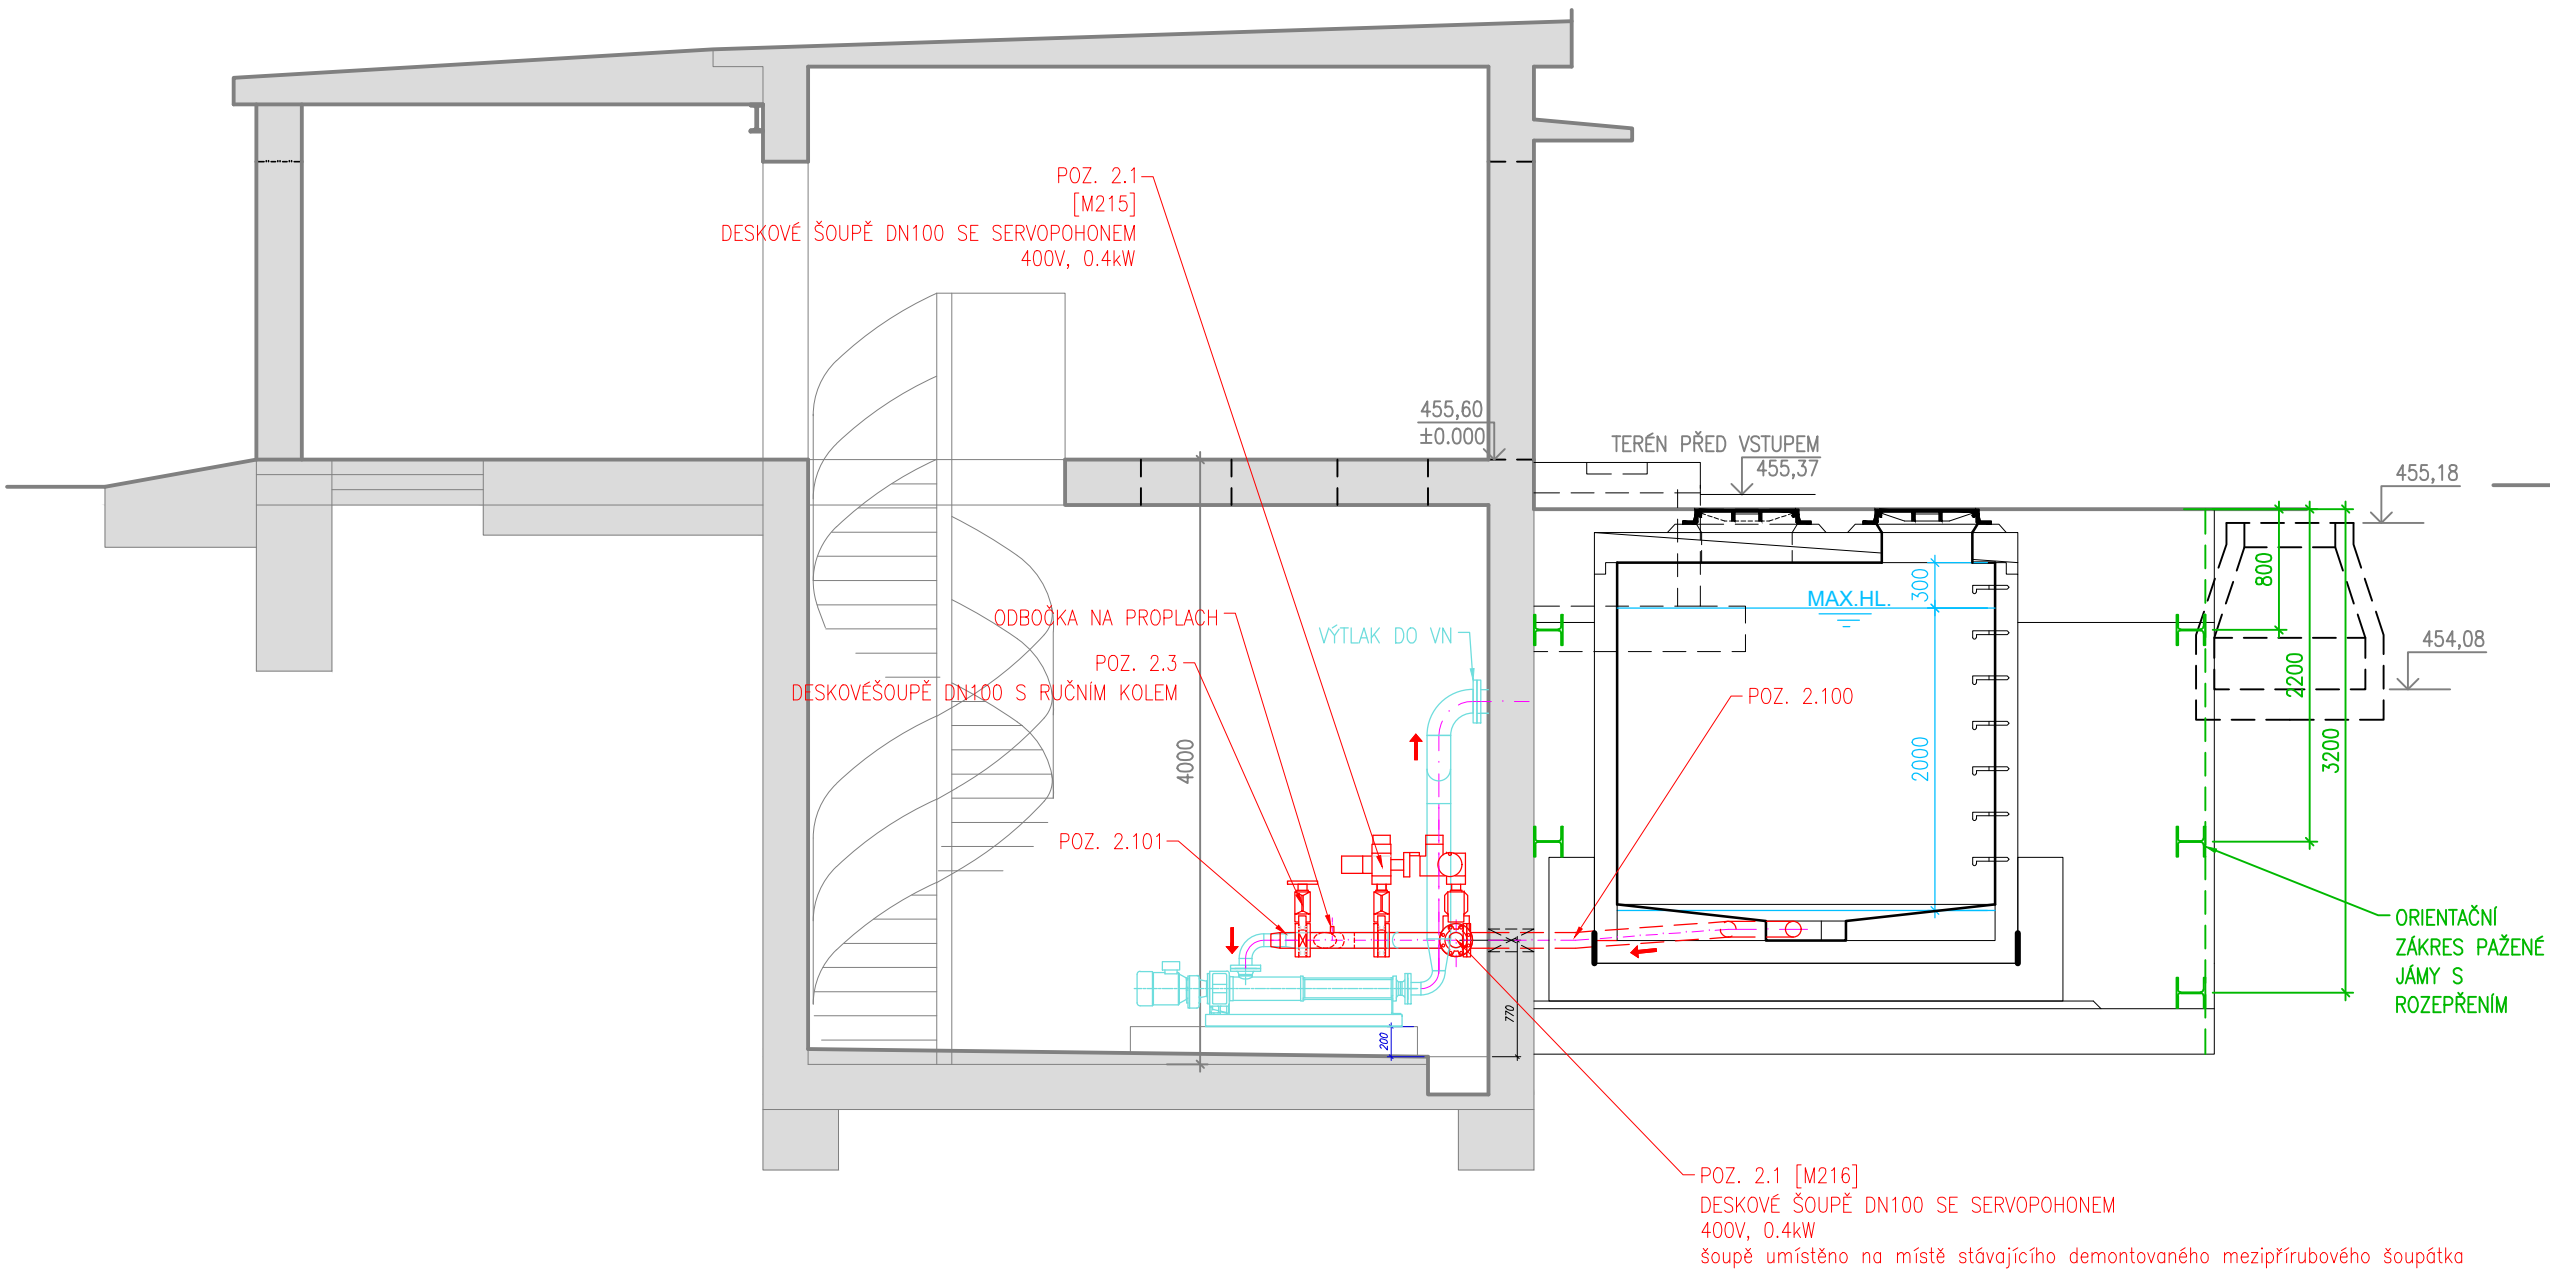


ŘEZ BB

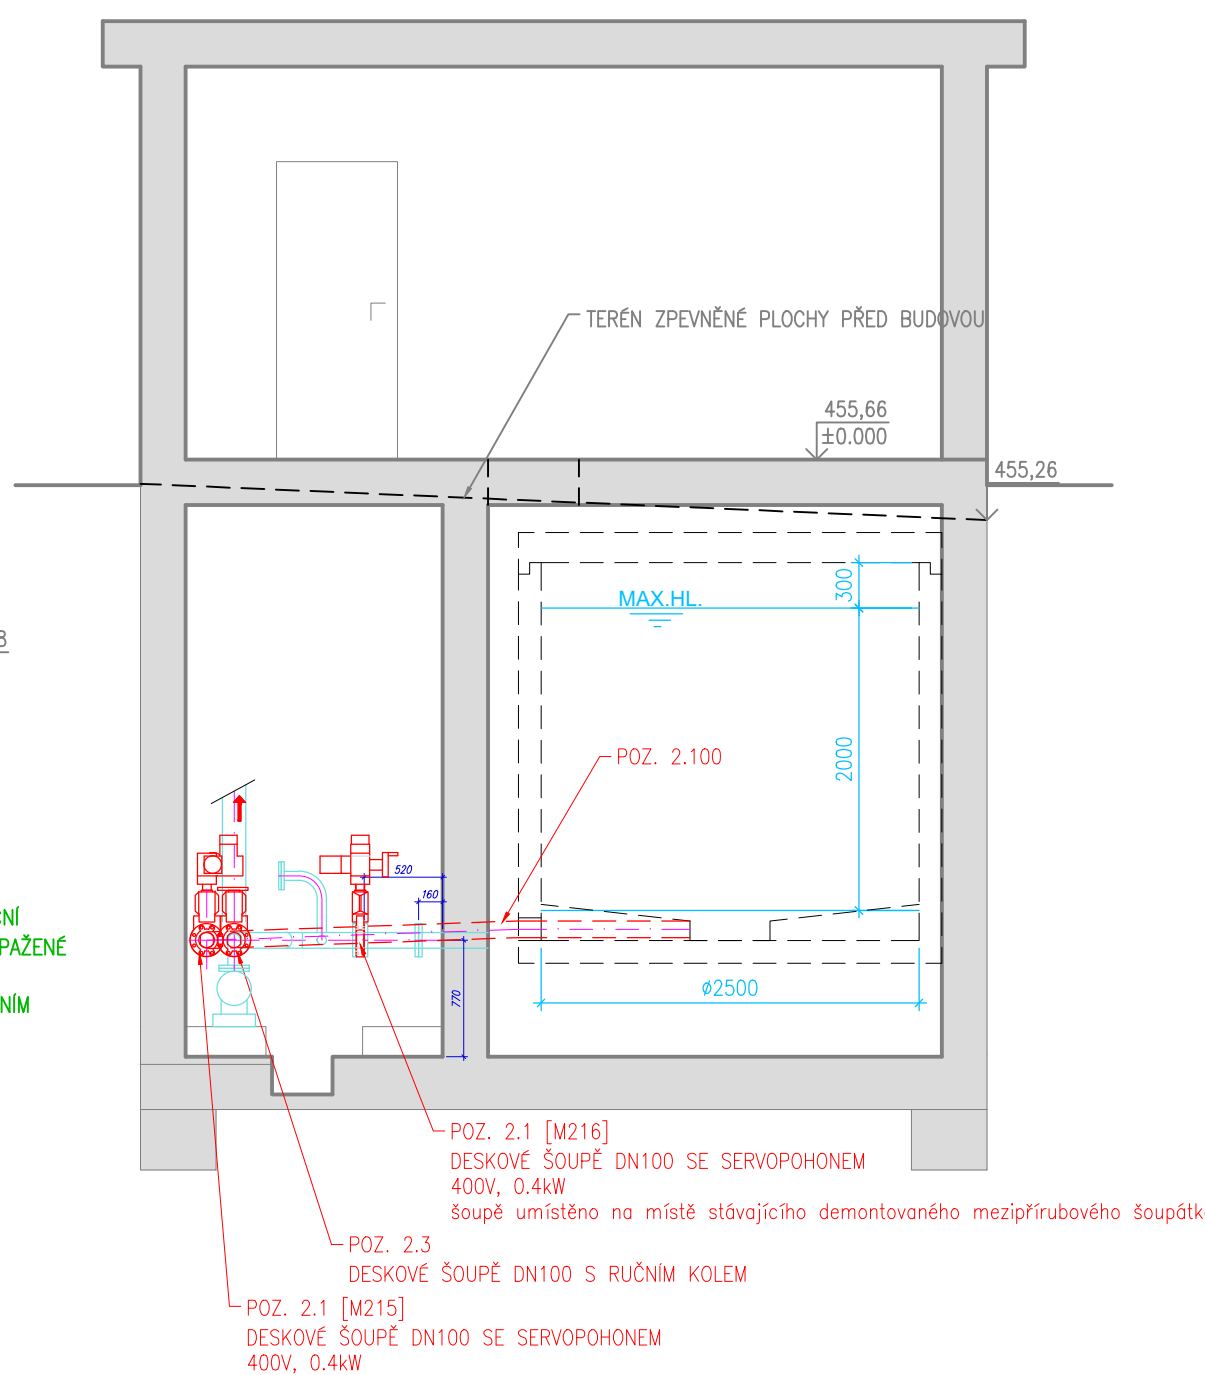

- LEGENDA KONSTRUKCÍ
- NOVÉ VYSTROJENÍ
  - STÁVAJÍCÍ VYSTROJENÍ (SCHEMATICKY)

- POZNÁMKA
- ČÍSLO POZIC ODPOVÍDÁJÍ SEZNAMU STROJŮ
  - STÁVAJÍCÍ VYSTROJENÍ A ROZVODY JSOU ZAKRESLENY POUZE V NUTNÉM ROZSAHU

- PROVOZNÍ SOUBORY:
- PS 04 KALOVÉ A PLYNOVÉ HOSPODÁŘSTVÍ
  - PS 05 ELEKTROČÁST
  - PS 06 MAR A ASŘTP

HLAVNÍ INŽENÝR		ZODPOVĚDNÝ PROJEKTANT		VYPRACOVAL		 <div>F. A. GERŠTERNA 2151/6 ČESKÉ BUDĚJOVICE 7 370 01 WWW.EKOECO.CZ    E-MAIL: EKOECO@EKOECO.CZ</div>		
ING. JAROMÍR KOŠTEL		ING. JAROMÍR KOŠTEL		ING. JAROMÍR KOŠTEL				
INVESTOR    Vodárenská společnost Tábořsko s.r.o.								
KRAJ    Jihočeský kraj		OBEC    Tábor						
AKCE						ČÍSLO	ČÁST	
<div>ČOV Tábor Klokoty - kogenerační jednotka - PD</div>						ZAKÁZKA    1426 – 82	KOPIE	
						FORMÁT    8xA4		
						DATUM    3/2025		
						STUPEŇ    DPS		
PŘÍLOHA						MĚŘÍTKO    1:50	ČÍSLO	ČÁST
						ZAHUŠTĚNÍ KALU A NOVÁ JÍMKA NA DOVEZENÉ TUKY		
						6	D2.1	