




ULOŽENÍ POTRUBÍ V CHRÁNIČCE

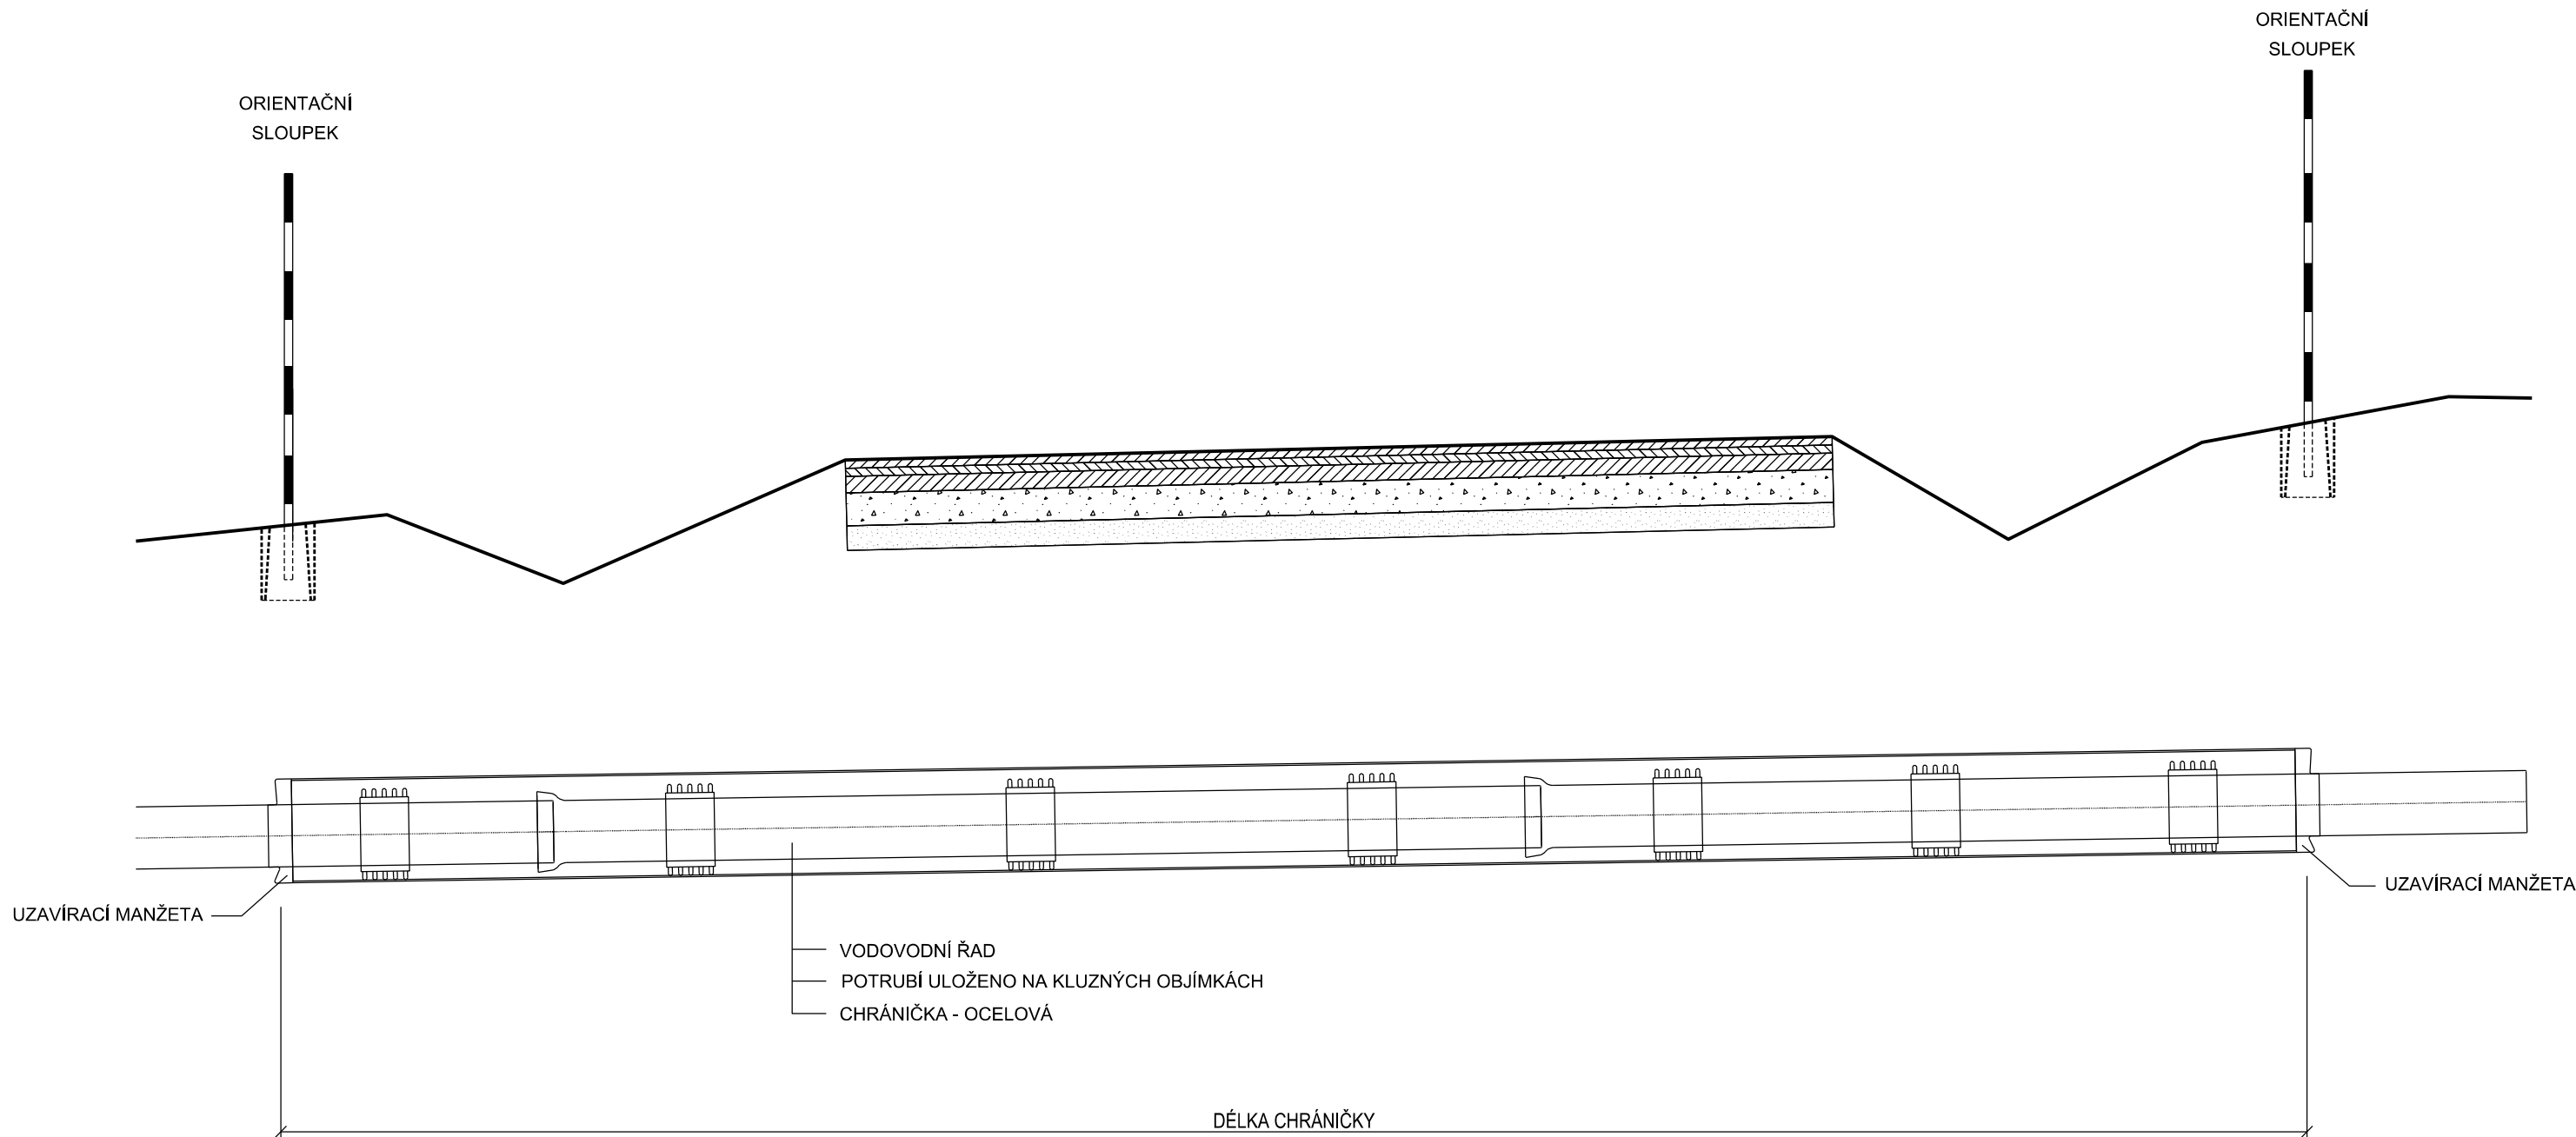

PŘÍČNÝ ŘEZ CHRÁNIČKOU
1:20

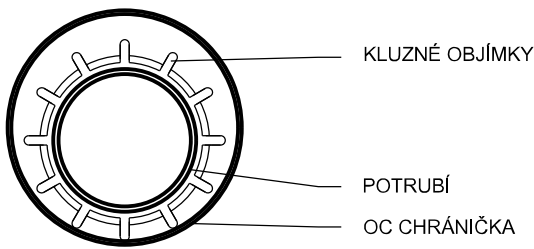


UKONČENÍ CHRÁNIČKY

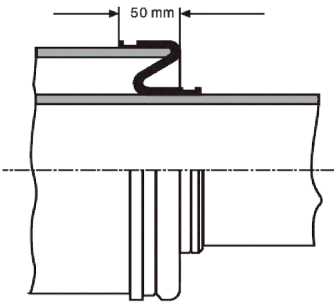

KONCE CHRÁNIČEK BUDOU
ZASLEPENY TĚSNÍCÍMI MANŽETAMI

-	-	-
Revize	Popis revize	Datum revize

		AQUA PROCON s.r.o. Projektová a inženýrská spol. - divize Praha Dukelských hrdinů 12, 170 00 Praha Tel.: +420 266 109 335 E-mail: info.praha@aquaprocon.cz www.aquaprocon.cz
Vedoucí projektu	Ing. Radovan Haloun, CSc.	
Vedoucí dílčího projektu	Jan Krátoška	
Zodpovědný projektant	Jan Krátoška	
Vypracoval	Ing. Zuzana Čiháková	
Kontroloval	Ing. Radovan Haloun, CSc.	

Investor	Vodárenská společnost Tábořsko, Kosova 2894, 390 02 Táboř	
Objednatel	Vodárenská společnost Tábořsko, Kosova 2894, 390 02 Táboř	

Formát	3xA4	Měřítko	-	Stupeň	DPS	Datum	06/2025	Zakázkové číslo	1637623-50
--------	------	---------	---	--------	-----	-------	---------	-----------------	------------

Projekt		REKONSTRUKCE ODLEHČOVACÍ KOMORY OK 27 A PŘIPOJENÝCH STOK		
D - Dokumentace objektů		D.5 VZOROVÉ VÝKRESY		
Příloha		Souprava		
ULOŽENÍ POTRUBÍ V CHRÁNIČCE		Číslo přílohy	D.5.15	Revize
				0