


# SPADIŠTĚ


ŘEZ A-A'

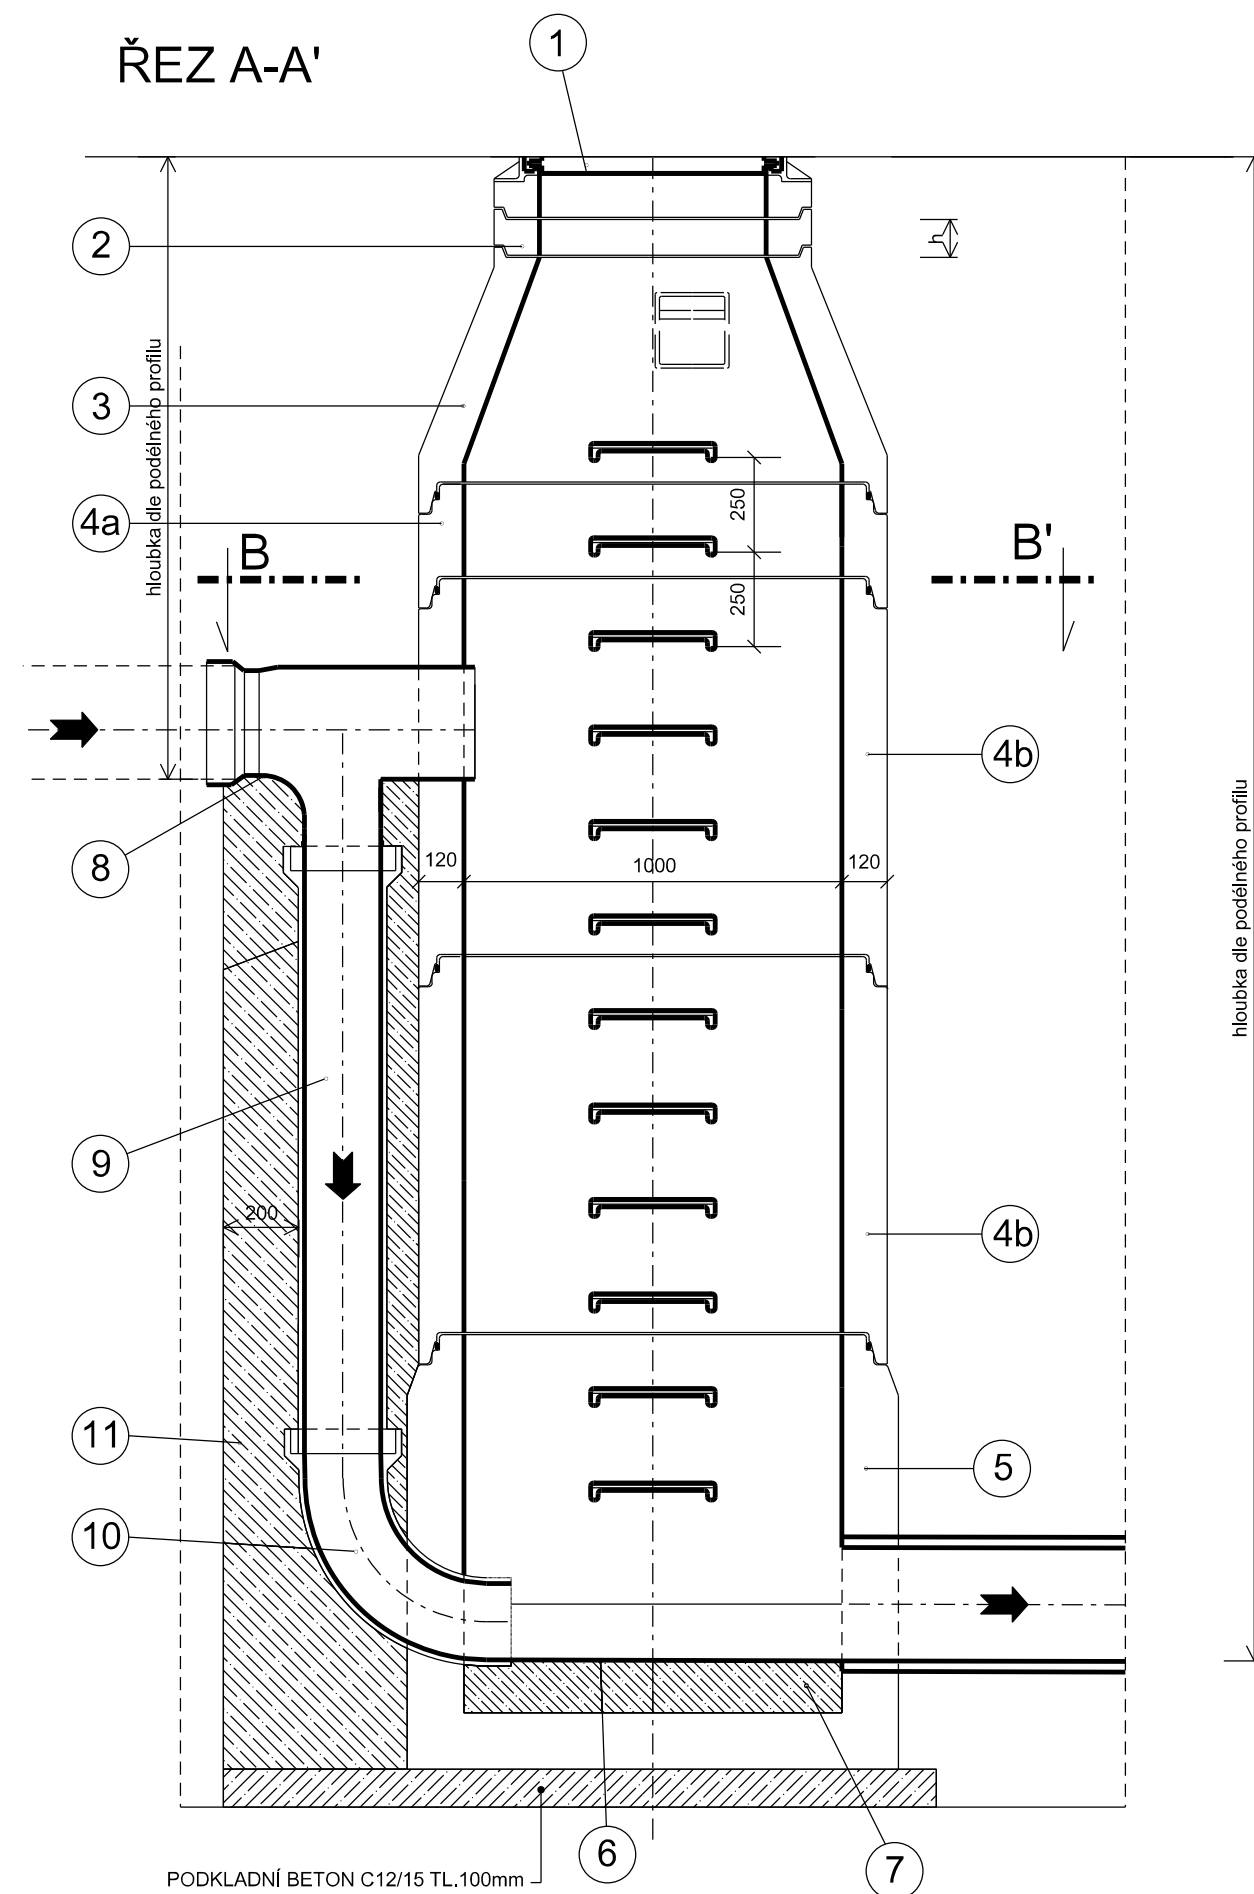

## LEGENDA

- 1 ŠACHTOVÝ POKLOP DN 600 TR. D400 Z TVRDNÉ LITINY S INTEGROVANOU TLUMICÍ VLOŽKOU, ULOŽENÝ NA PANTU A SE ZNAKEM MĚSTA
- 2 VYROVNÁVACÍ PRSTENEC DN 625, STAVEBNÍ VÝŠKY h = 40, 60, 80, 100 a 120 mm
- 3 ŠACHTOVÝ KÓNUS DN 1000/625 S HRDLEM A SE STUPADLY, STAVEBNÍ VÝŠKA 580 mm
- 4a ŠACHTOVÁ SKRUŽ DN 1000 S HRDLEM A SE STUPADLY, STAVEBNÍ VÝŠKA 250 mm, 500 mm
- 4b ŠACHTOVÁ SKRUŽ DN 1000 S HRDLEM A SE STUPADLY, STAVEBNÍ VÝŠKA 1000 mm
- 5 ŠACHTOVÉ DNO DN 1000 PREFABRIKOVANÉ
- 6 PŮLŽÁBEK VÝŠKY 1/2 DN
- 7 TVRZENÝ BETON S ČEDIČOVÝM KAMENIVEM C30/37 XA1
- 8 ODBOČKA JEDNODUCHÁ PP DN 300/200 - 90° (SOUČÁST TYPOVÉHO SPADIŠTĚ)
- 9 POTRUBÍ - PŘEVÝŠENÍ DO 1.5 m POTRUBÍ PVC DN200  
- PŘEVÝŠENÍ NAD 1.5 m - POTRUBÍ LT DN200
- 10 OBLOUK - MATERIÁL PVC NEBO LT, BUDE POUŽIT PODLE PŘEVÝŠENÍ STOK
- 11 OBETONOVÁNÍ POTRUBÍ - BETON ČSN EN 206 C25/30 XO
- 12 ČEDIČOVÝ OBKLAD STĚNY
- 13 ČEDIČOVÁ DLAŽBA

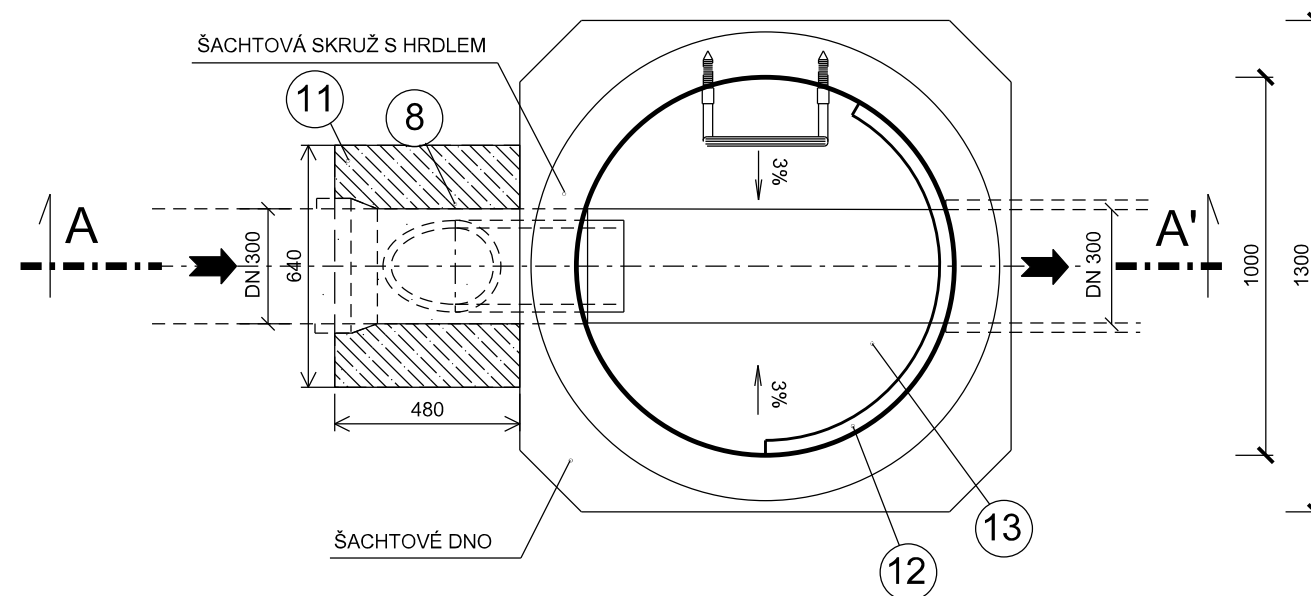



ŘEZ B-B'



## POZNÁMKA

- POKLOPY ŠACHT BUDOU LITINOVÉ BEZ OTVORŮ. POUŽITÍ JINÝCH POKLOPŮ JE NEPŘÍPUSTNÉ.
- SKRUŽE I ŠACHTOVÁ DNA JSOU DOKÁZÁNY VČETNĚ OCELOVÝCH STUPEL S PE POKLAKEM.
- UVNITŘ ŠACHTOVÉHO DNA JE TOTÁM USMĚRNĚNÝ KYNETOU (DLE NÁPOJENÉHO ODTOKOVÉHO POTRUBÍ).
- PŘI ZMĚNĚ PROFILU V ŠACHTĚ BUDE ŠACHTOU PROBIHAT VĚTŠÍ PROFIL DOLNÍHO ÚSEKU.
- VODOTĚSNOST ZAJIŠŤUJE PRYZOVÝ PROGRESIVNÍ SPOJ.
- NÁPOJENÍ TRUB KANALIZACE DO ŠACHTOVÉHO DNA BUDE VODOTĚSNÉ.

-	-	-
<i>Revize</i>	<i>Popis revize</i>	<i>Datum revize</i>

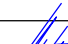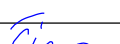 <b>AQUA PROCON</b>		<b>AQUA PROCON s.r.o.</b> Projektová a inženýrská spol. - divize Praha Dukelských hrdinů 12, 170 00 Praha Tel.: +420 266 109 335 E-mail: info.praha@aquaprocon.cz www.aquaprocon.cz
<i>Vedoucí projektu</i>	Ing. Radovan Haloun, CSc.	
<i>Vedoucí dílčího projektu</i>	Jan Krátoška	
<i>Zodpovědný projektant</i>	Jan Krátoška	
<i>Vypracoval</i>	Ing. Zuzana Čiháková	
<i>Kontroloval</i>	Ing. Radovan Haloun, CSc.	

<i>Investor</i>	Vodárenská společnost Tábořsko, Kosova 2894, 390 02 Tábor
<i>Objednatel</i>	Vodárenská společnost Tábořsko, Kosova 2894, 390 02 Tábor

Formát	3xA4	Měřítko	1 : 20	Stupeň	DPS	Datum	06/2025	Zakázkové číslo	1637623-50
--------	------	---------	--------	--------	-----	-------	---------	-----------------	------------

<div>Projekt</div> <div>REKONSTRUKCE ODLEHČOVACÍ KOMORY OK 27 A PŘIPOJENÝCH STOK</div>	
<div>D - Dokumentace objektů</div> <div>D.5 VZOROVÉ VÝKRESY</div>	
<div>Příloha</div> <div>VZOROVÉ SPADIŠTĚ</div>	<div>Souprava</div> <div>Číslo přílohy</div> <div>D.5.9</div> <div>Revize</div> <div>0</div>