


# VZOROVÁ REVIZNÍ ŠACHTA DN 1000 (POTRUBÍ MAX DN 600)

ŘEZ A-A'

TYP 1


Revizní šachta z betonových prefabrikátů  
Nezpevněný terén

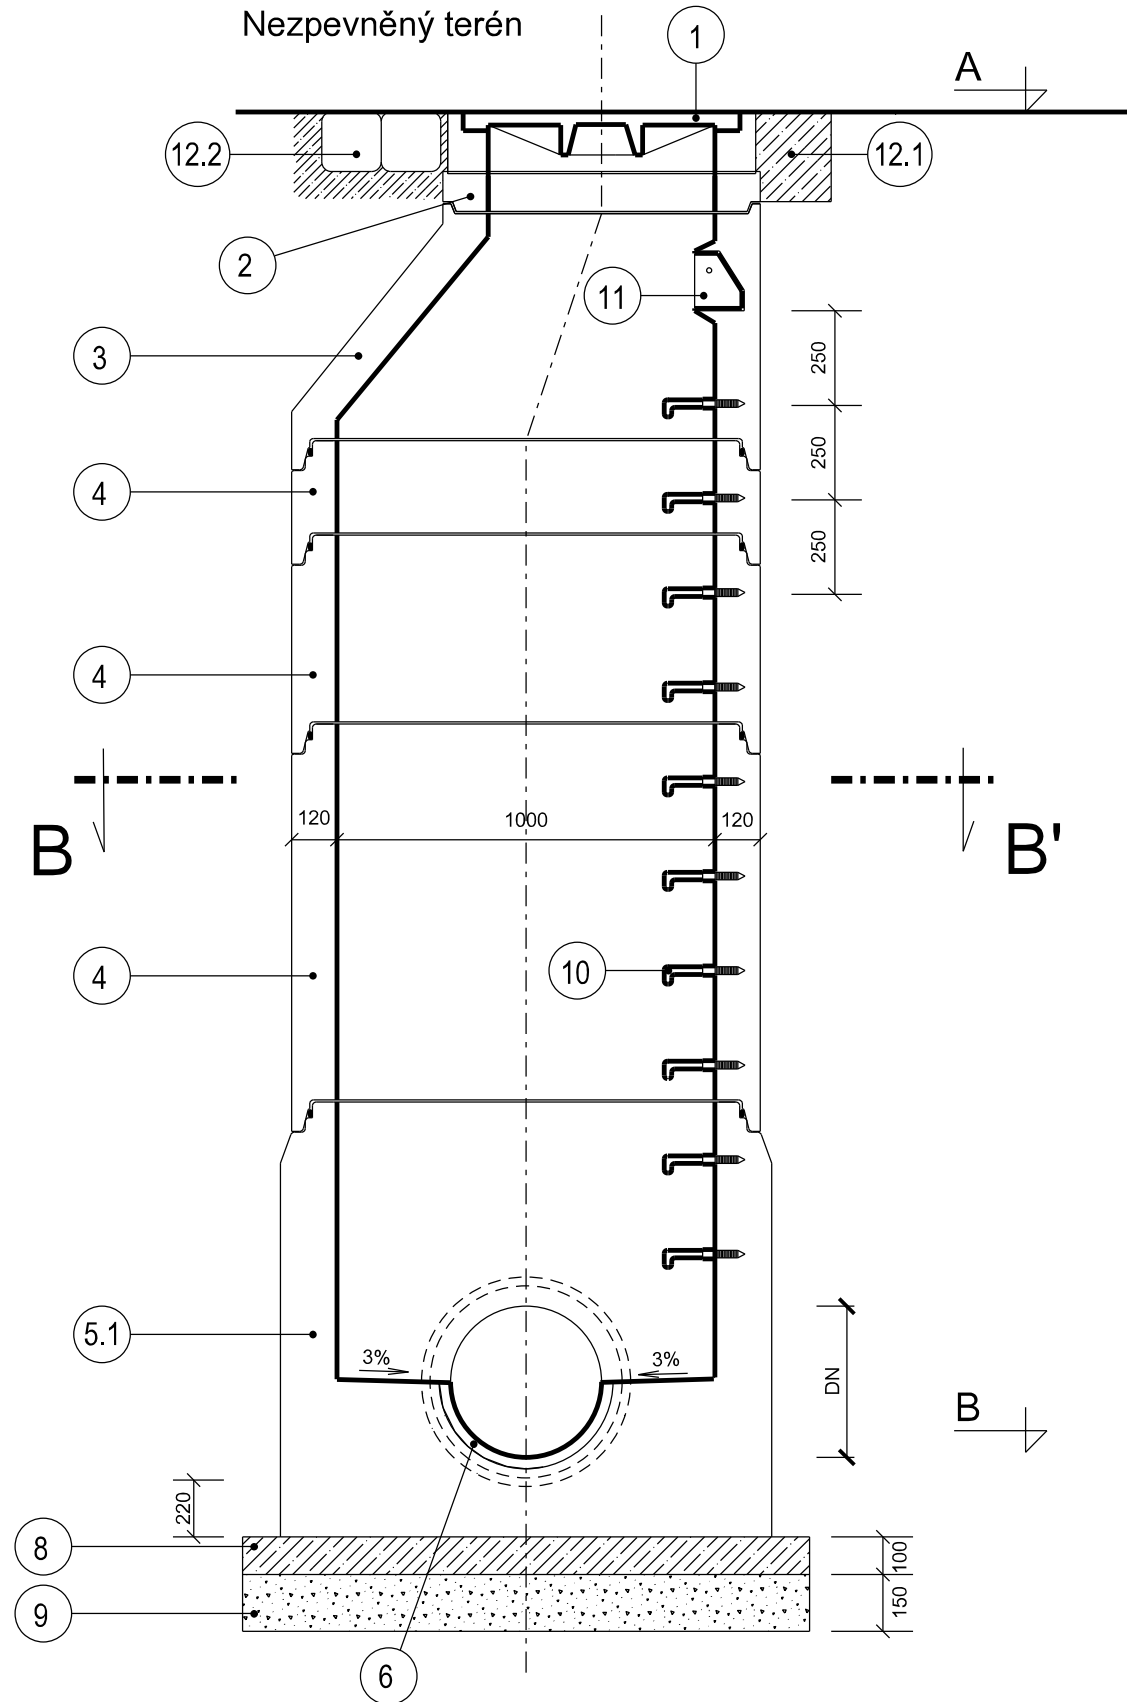


ŘEZ A-A'

TYP 2

Revizní šachta z betonových prefabrikátů s monolitickým dnem  
Nezpevněný terén

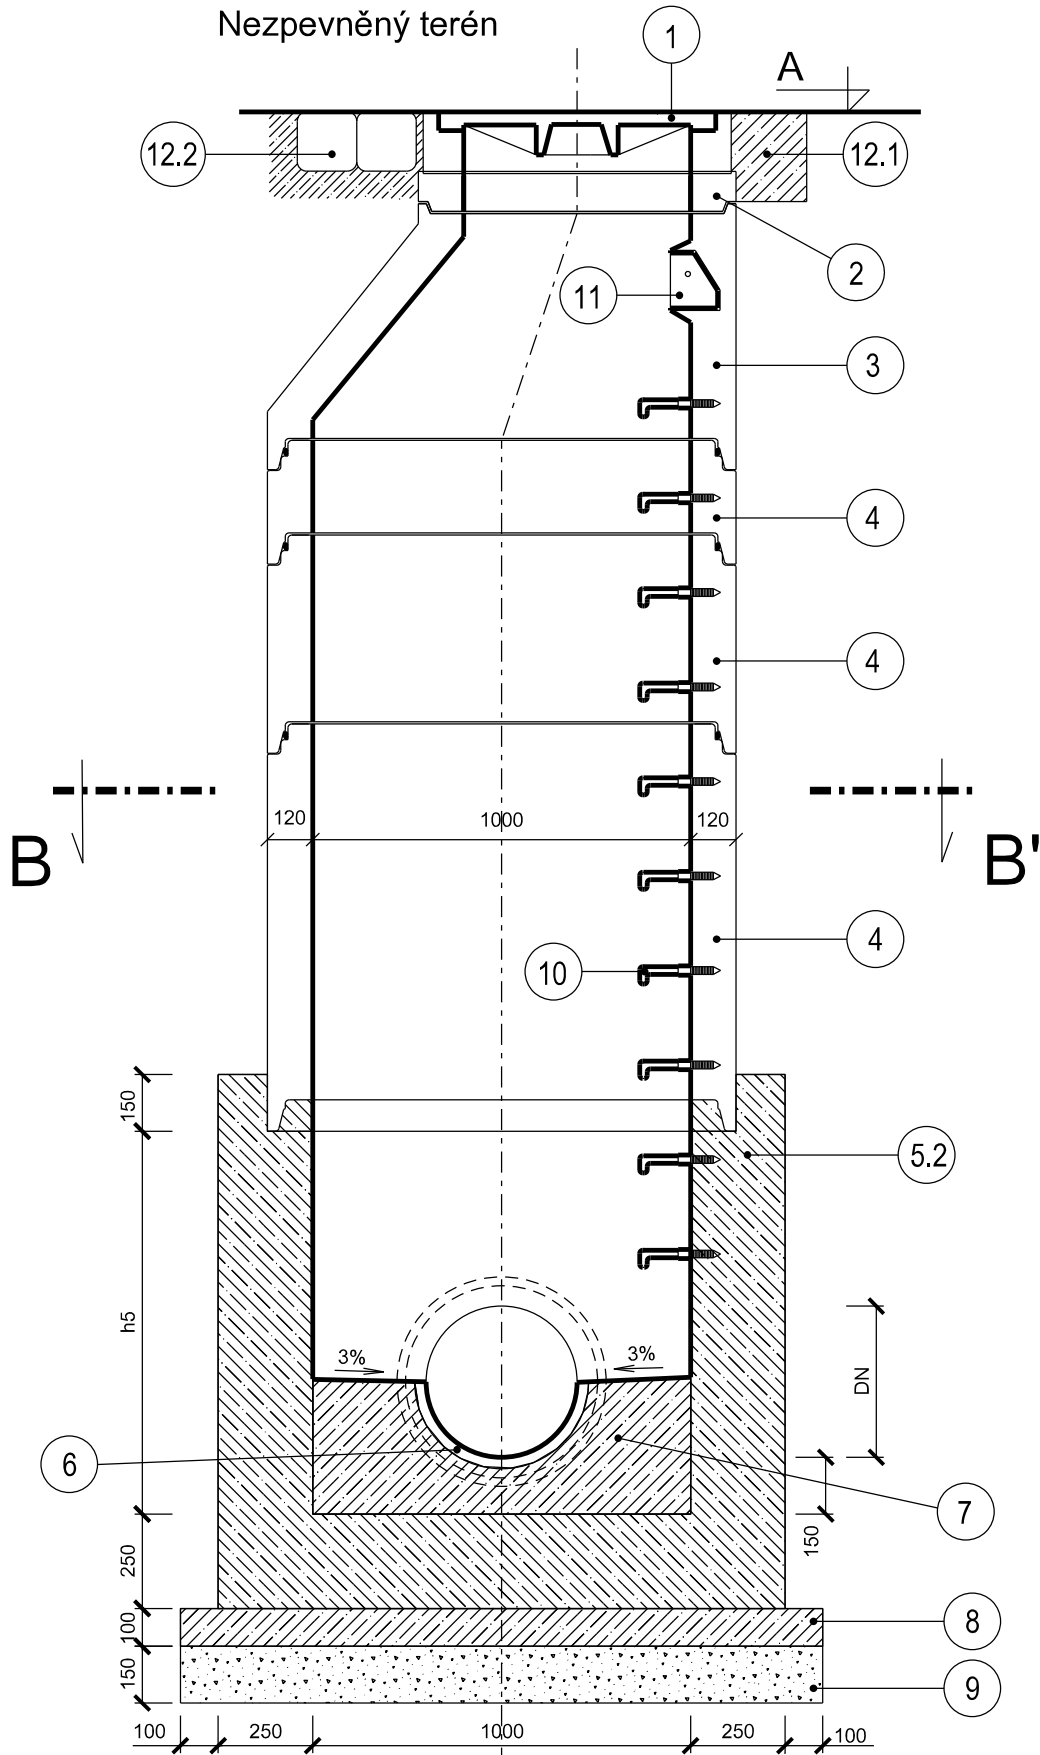

PŮDORYS B-B'

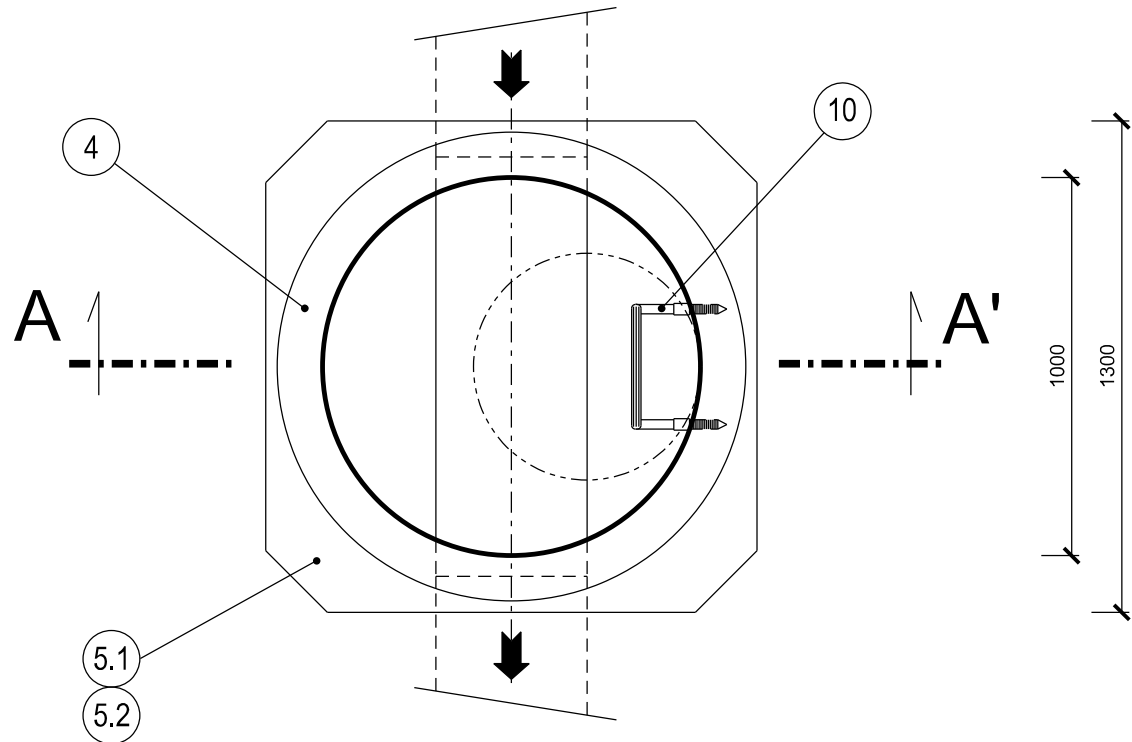

## LEGENDA:

- Šachtový poklop tř. D400 z tvárné litiny s integrovanou tlumící vložkou uložený na pantu a se znakem města  
V nezpevněných plochách šachtový poklop tř. B125 s betonovou výplní
- Vyrovnávací prstenec
- Šachtový kónus
- Šachtová skruž
- Šachtové dno prefabrikované
- Šachtové dno monolitické
- Půllžábek výšky 1/2 DN, do 4m/s bude žlábek opatřen ochranným nátěrem, nad 4m/s bude použita kamenina nebo čedič
- Tvrzený beton ČSN EN 206-1 C30/37 XA1 s čedičovým kamenivem
- Podkladní beton ČSN EN 206-1 C12/15
- Hutněný štěrkopískový podsyp tloušťky 150 mm
- Ocelové stupadlo s PE povlakem
- Kapsové stupadlo
- Rychleschnoucí zálevková malta a spárovací páska.
- V nezpevněném terénu bude poklop odlážděn dvěma řádky žulových kostek o min. rozměru 15x15 cm kladenými do betonového lože.

- A. Kóta terénu  
B. Niveleta potrubí

-		-		-	
Revize		Popis revize		Datum revize	
<div><div><div><div>AQUA</div><div>PROCON</div></div></div><div><div><b>AQUA PROCON s.r.o.</b> Projektová a inženýrská spol. - divize Praha Dukelských hrdinů 12, 170 00 Praha Tel.: +420 266 109 335 E-mail: info.praha@aquaprocon.cz www.aquaprocon.cz</div></div></div>					
Vedoucí projektu		Ing. Radovan Haloun, CSc.			
Vedoucí dílčího projektu		Jan Krátoška			
Zodpovědný projektant		Jan Krátoška			
Vypracoval		Ing. Zuzana Čiháková			
Kontroloval		Ing. Radovan Haloun, CSc.			
Investor		Vodárenská společnost Tábořsko, Kosova 2894, 390 02 Tábor			
Objednatel		Vodárenská společnost Tábořsko, Kosova 2894, 390 02 Tábor			
Formát	4xA4	Měřítko	1 : 20	Stupeň	DPS
Datum	06/2025	Zakázkové číslo	1637623-50		
Projekt		<div><div><b>REKONSTRUKCE ODLEHČOVACÍ KOMORY OK 27</b></div><div><b>A PŘIPOJENÝCH STOK</b></div></div>			
D - Dokumentace objektů					
D.5 VZOROVÉ VÝKRESY					
Příloha		VZOROVÁ REVIZNÍ ŠACHTA DN 1000		Souprava	
				Číslo přílohy	
				D.5.7	
				Revize	
				0	