



PODÉLNÝ ŘEZ PLYNOVODNÍHO
POTRUBÍ PŘI KŘÍŽENÍ VODOTEČE

MĚŘÍTKA 1:200/100

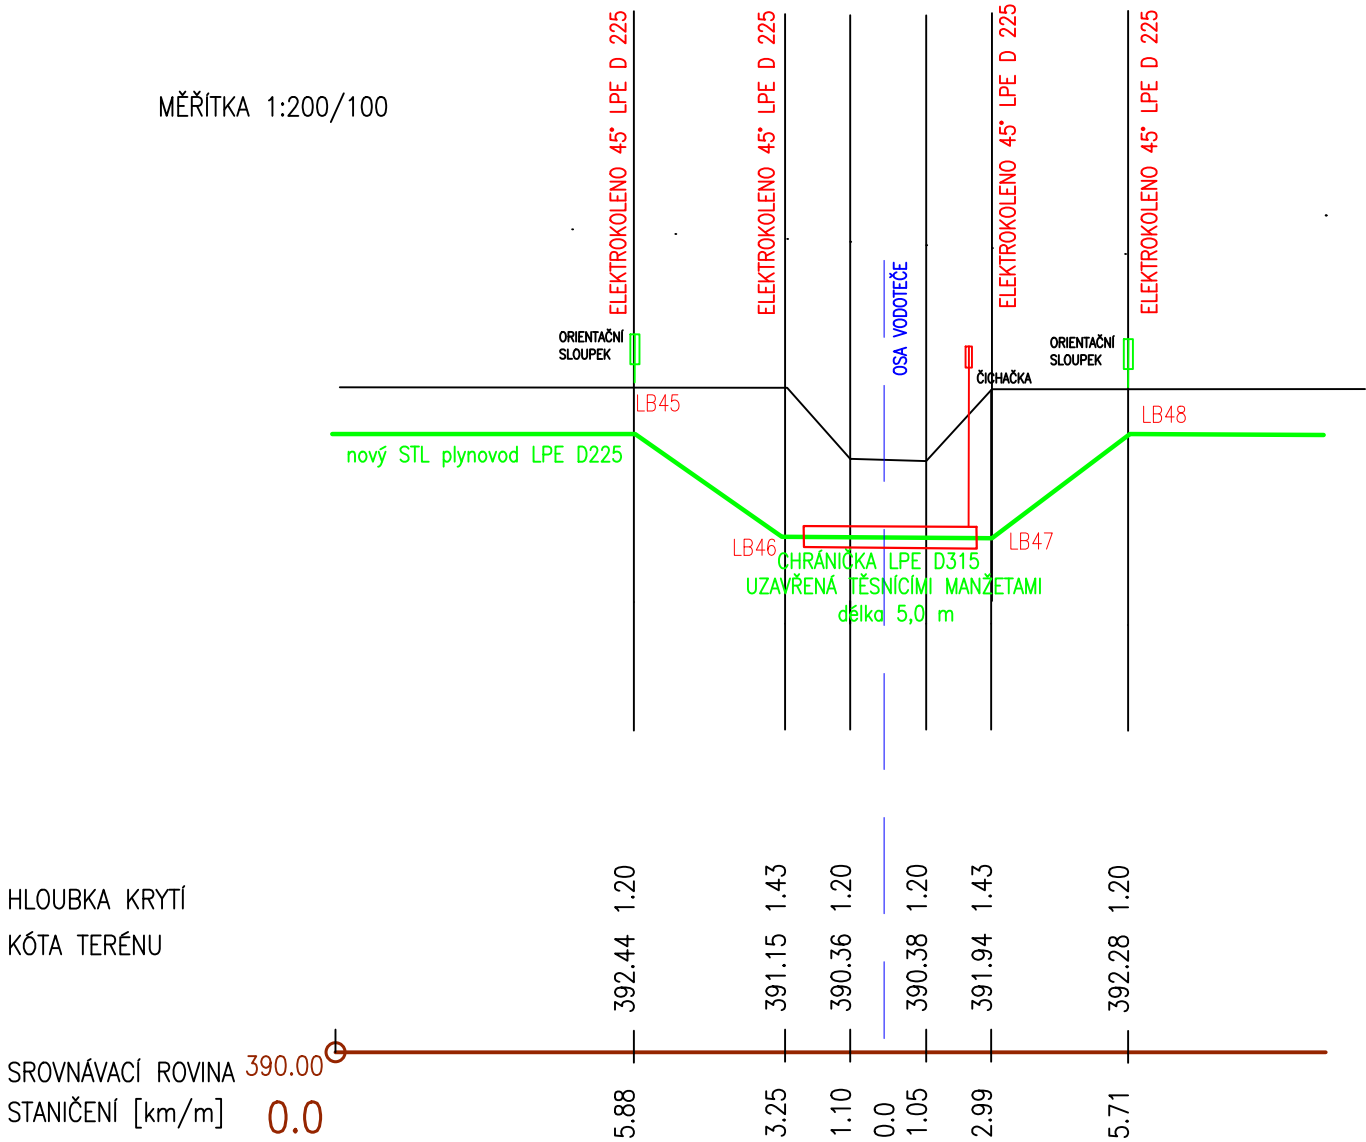


PŮDORYS
KŘÍŽENÍ VODOTEČE

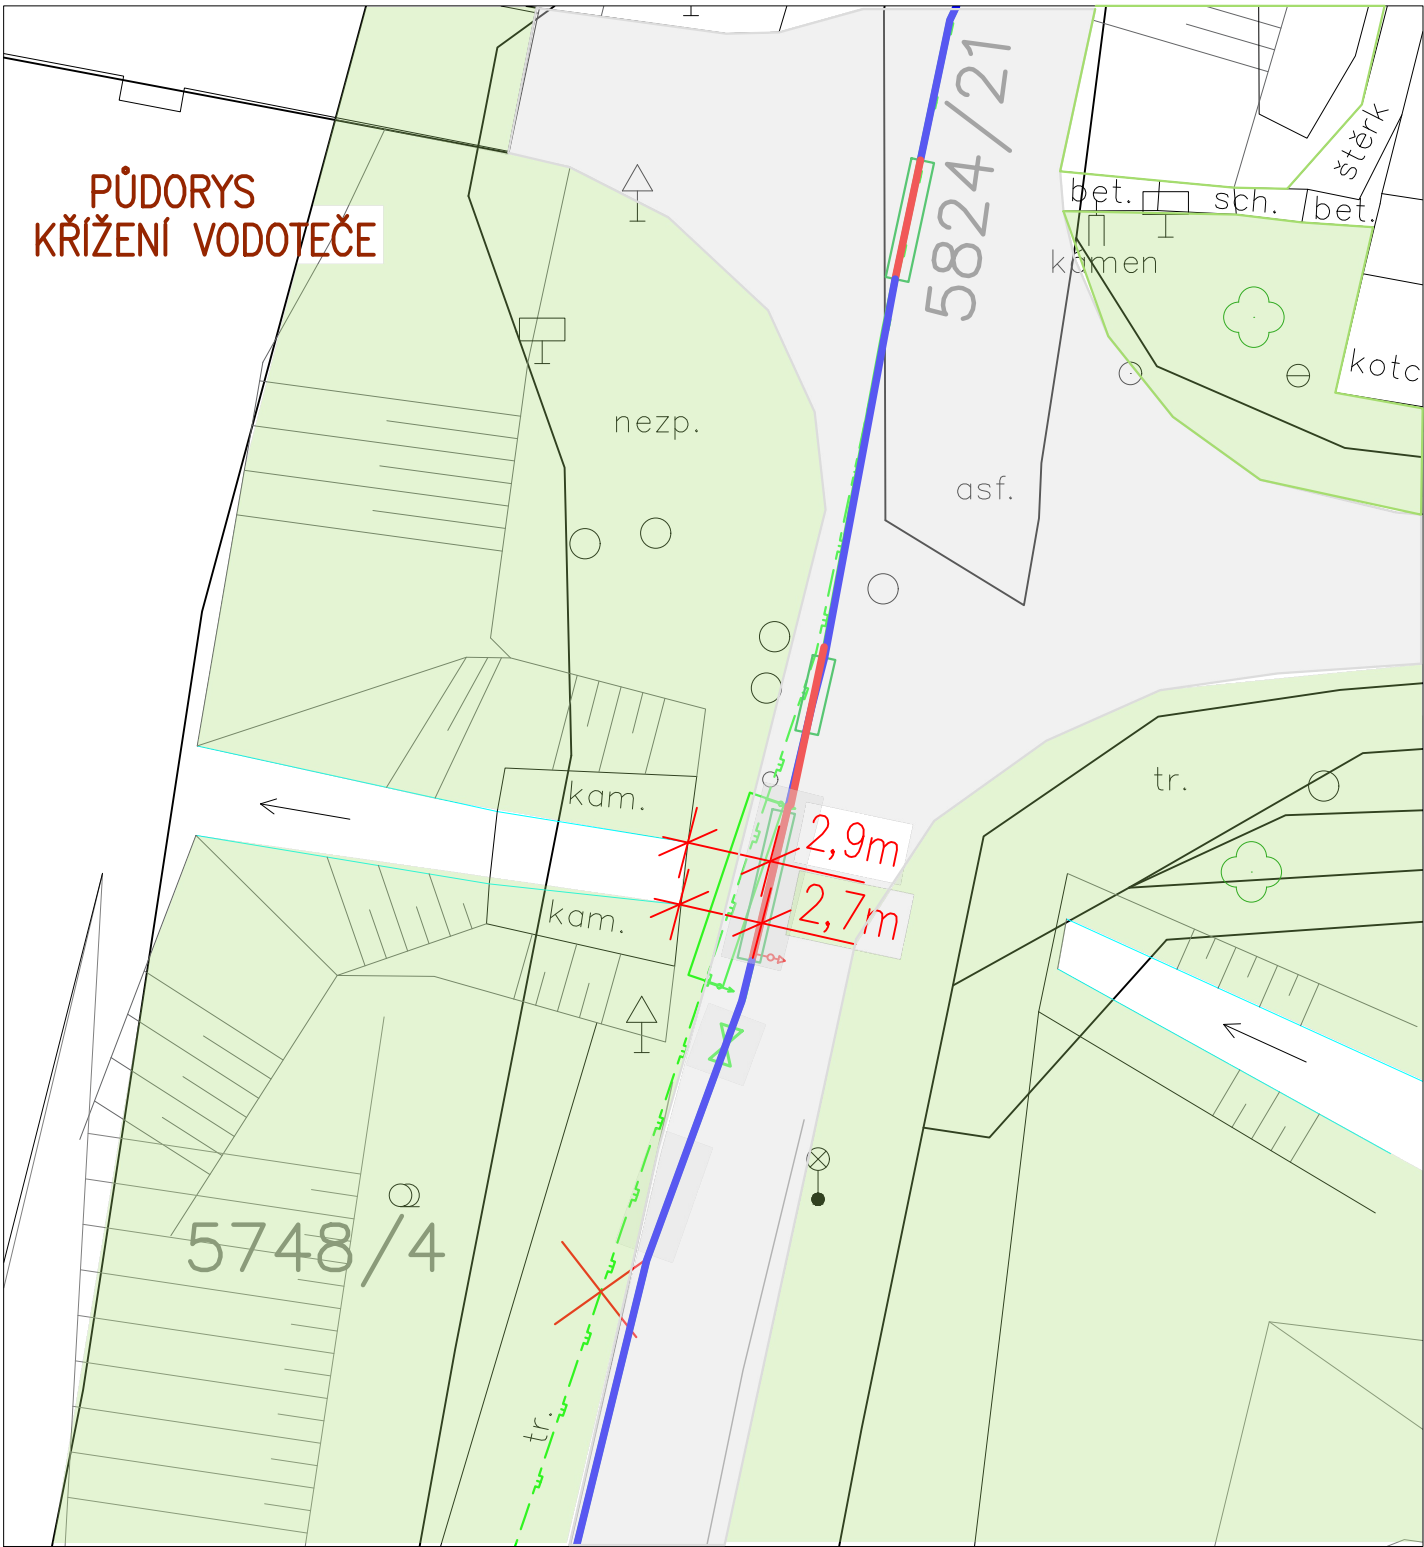

POZNÁMKY:

- KŘÍŽENÍ DROBNÉHO VODNÍHO TOKU DOPORUČUJE POVODÍ VLTAVY, JAKO JEHO SPRÁVCE, PROVÉST PODVRTEM.
- KŘÍŽENÍ DROBNÉHO TOKU BUDE PROVEDENO SHYBKOU POMOCÍ ČTYŘ ELEKTROKOLEN LPE D225 45°
- V MÍSTĚ KŘÍŽENÍ BUDE STL PLYNOVOD ULOŽEN DO CHRÁNIČKY LPE D315, KTERÁ BUDE Z OBOU STRAN UZAVŘENA TĚSNICÍ MANŽETOU A OPATŘENA ČIHAČKOU PRO LPE POTRUBÍ V ZEMNÍM TELESKOPICKÉM PROVEDENÍ VYVEDENOU DO LITINOVÉHO POKLOPU Y4504.

VYPRACOVAL	ODP.PROJEKTANT	PROJEKČNÍ KANCELÁŘ		
Bc. Karolína Dvořáková	Ing. Jakub Tošner	PROPLYN CB, s.r.o.		
KRAJ: Jihočeský		Projektová činnost v plynárenství		
MÍSTO: Tábor		Vrbenská 199/25 370 31 Č. Budějovice		
INVESTOR: EG.D, a.s.			FORMÁT	A3
NÁZEV:	Rek. STL Tábor, ul. Na Bydžově		DATUM	10/2024
			ÚČEL	DPS
			ČÍSLO STAVBY	1060002692
			ČÍSLO PARÉ	
PŘÍLOHA:	PODÉLNÝ ŘEZ PLYN.POTRUBÍ PŘI KŘÍŽENÍ VODOTEČE–VÁPENNÁ STROUHA		ČÍSLO VÝKRESU	
			M 1:1000 D02	