



ASFALTOVÁ CYKLOSTEZKA

SROVNÁVACÍ ROVINA	390.00 <sup>6</sup>
STANIČENÍ [km/m]	0.0

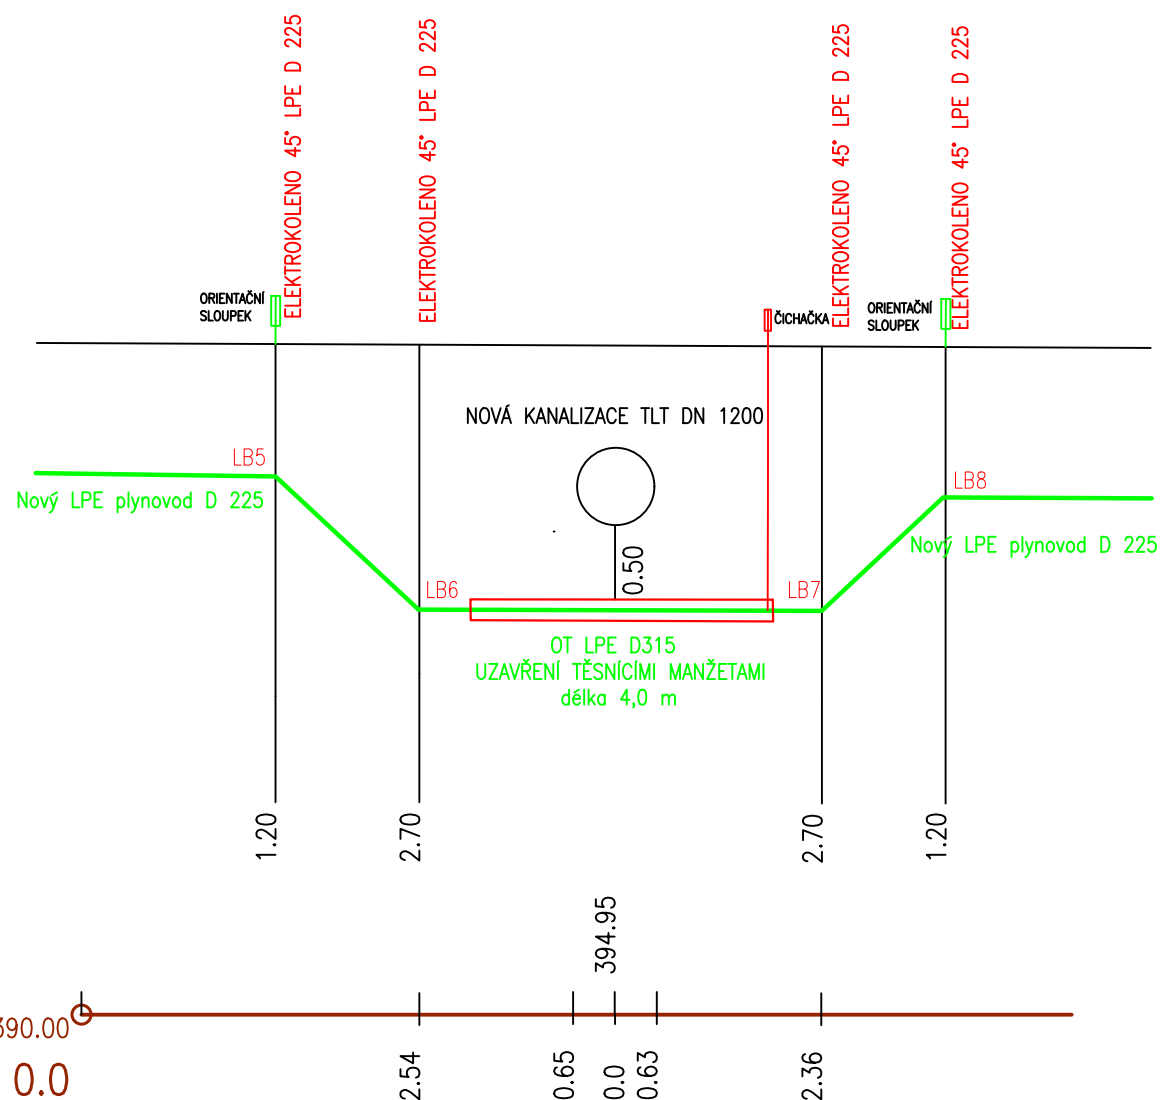

- JELIKOŽ DOCHÁZÍ K VÝŠKOVÉMU STŘETU S NOVĚ NAVRŽENÝM KANALIZAČNÍM POTRUBÍM, BUDE HO NOVÝ LPE STL PLYNOVOD D225 PODCHÁZET
- KŘÍŽENÍ KANALIZAČNÍ STOKY BUDE PROVEDENO SHYBKOU POMOCÍ ČTYŘ ELEKTROKOLEN LPE D225 45°
- V MÍSTĚ KŘÍŽENÍ STOKY BUDE PLYNOVOD ULOŽEN DO CHRÁNIČKY LPE D315, KTERÁ BUDE Z OBOU STRAN UZAVŘENA TĚSNICÍ MANŽETOU A OPATŘENA ČIŠTAČKOU PRO LPE POTRUBÍ V ZEMNÍM TELESKOPICKÉM PROVEDENÍ VYVEDENOU DO LITINOVÉHO POKLOPU Y4504.
- KRYTÍ NOVÉHO STL PLYNOVODU BUDE 2,7m

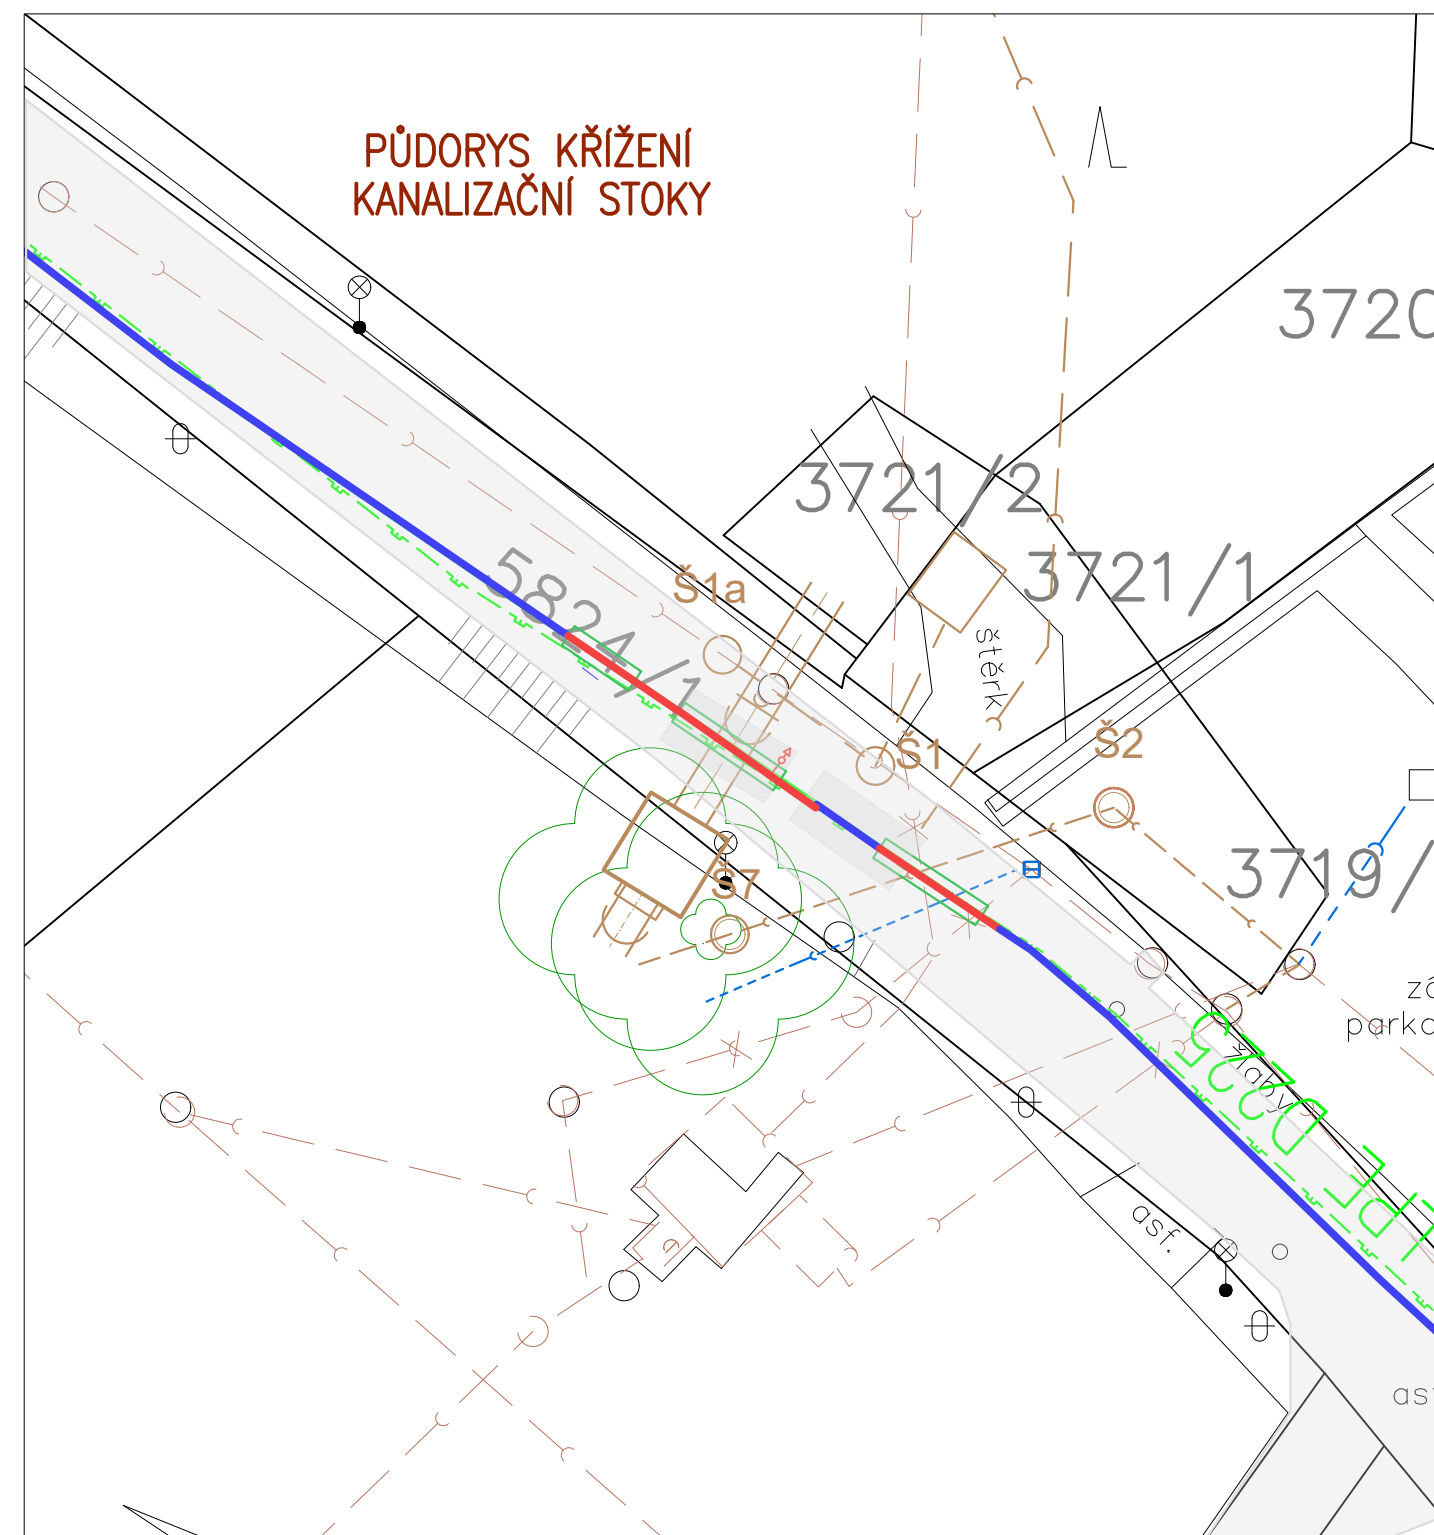

VYPRACOVAL		ODP.PROJEKTANT	PROJEKČNÍ KANCELÁŘ		
Bc. Karolína Dvořáková		Ing. Jakub Tošner	PROPLYN CB, s.r.o. Projektová činnost v plynárenství Vrbenská 199/25 370 31 Č. Budějovice		
KRAJ: Jihočeský					
MÍSTO: Tábor					
INVESTOR: EG.D, a.s.			FORMÁT	A3	
NÁZEV:  Rek. STL Tábor, ul. Na Bydžově			DATUM	10/2024	
			ÚČEL	DPS	
			ČÍSLO STAVBY	1060002692	
			ČÍSLO PARÉ		
PŘÍLOHA: PODÉLNÝ ŘEZ PLYN.POTRUBÍ PŘI KŘÍŽENÍ KAN.STOKY			M 1:1000	ČÍSLO VÝKRESU D03	