NAVAZUJE LIST 3 - s překryvem

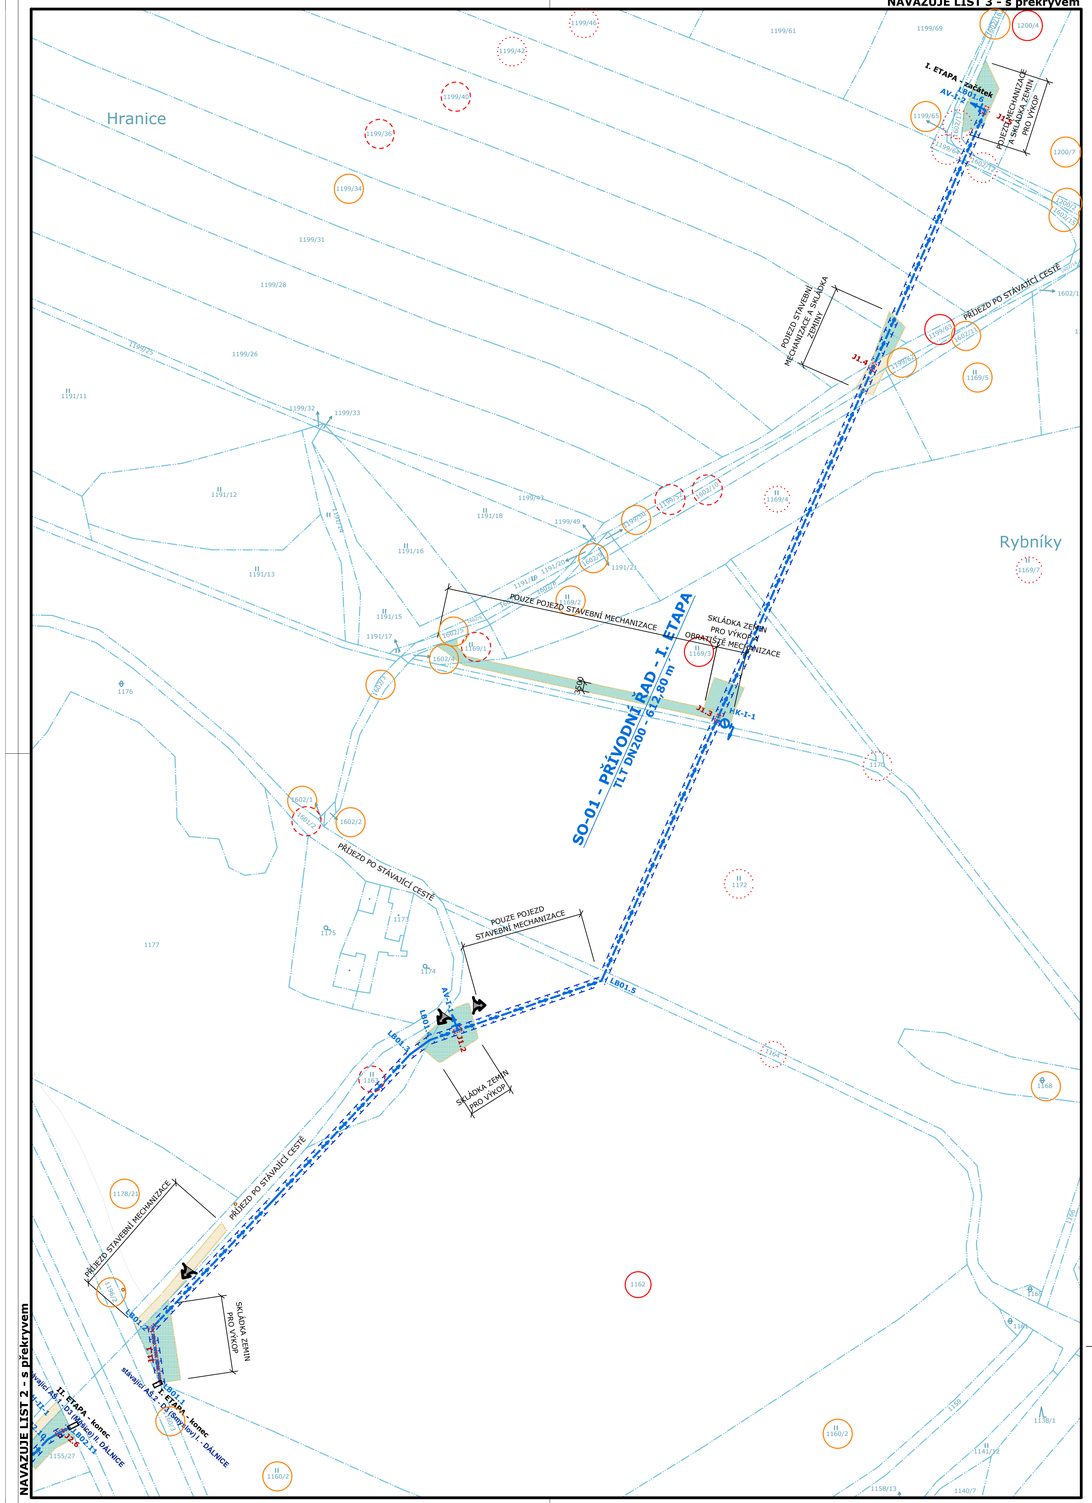

SO-01 - PŘÍVODNÍ ŘAD - I. ETAPA - výpis pozemků

č. parc.	k.ú.	vlastník	druh pozemku	pozn.
SO-01 - PŘÍVODNÍ ŘAD - I. ETAPA - pozemky dotčené výkopem				
1162	Měšice u Tábora (693456)	Vlastnické právo - Jihočeský kraj, U Zimního stadionu 1952/2, Č.Budějovice 7, 37001 České Budějovice Hospodář - VOŠ a SZŠ Tábor, Náměstí T.G.Masaryka 788, nám. T. G. Masaryka 788/1, 39002 Tábor	orná půda	ZPF
1169/3			trv.trav.porost	
1199/63			orná půda	
1200/4		Kvasničková Alena, Hůrka 38, 39131 Jistebnice - 1/2 Martinů Jana, Trocnovská 2644, 39002 Tábor - 1/2	orná půda	
SO-01 - PŘÍVODNÍ ŘAD - I. ETAPA - pozemky dotčené manipulačním pruhem po dobu stavby				
1601/2	Měšice u Tábora (693456)	Vlastnické právo - Jihočeský kraj, U Zimního stadionu 1952/2, Č.Budějovice 7, 37001 České Budějovice Hospodář - VOŠ a SZŠ Tábor, Náměstí T.G.Masaryka 788, nám. T. G. Masaryka 788/1, 39002 Tábor	ostatní plocha	-
1163			trv.trav.porost	ZPF
1169/1				
1602/10			ostatní plocha	-
1199/52			orná půda	ZPF
1199/36		Novák Jan, Smyslov 7, 39002 Tábor	orná půda	
1199/40		Kvasničková Alena, Hůrka 38, 39131 Jistebnice - 1/2 Martinů Jana, Trocnovská 2644, 39002 Tábor - 1/2	orná půda	
SO-01 - PŘÍVODNÍ ŘAD - I. ETAPA - pozemky dotčené pouze bezvýkopovou metodou				
1164	Měšice u Tábora (693456)	Vlastnické právo - Jihočeský kraj, U Zimního stadionu 1952/2, Č.Budějovice 7, 37001 České Budějovice Hospodář - VOŠ a SZŠ Tábor, Náměstí T.G.Masaryka 788, nám. T. G. Masaryka 788/1, 39002 Tábor	ostatní plocha	-
1172			trv.trav.porost	ZPF
1170		vlastnické právo - Česká republika Hospodář - Státní pozemkový úřad, Husinecká 1024/11a, Žižkov, 13000 Praha 3	vodní plocha	-
1169/7		Vlastnické právo - Jihočeský kraj, U Zimního stadionu 1952/2, Č.Budějovice 7, 37001 České Budějovice Hospodář - VOŠ a SZŠ Tábor, Náměstí T.G.Masaryka 788, nám. T. G. Masaryka 788/1, 39002 Tábor	trv.trav.porost	ZPF
1169/4		Vlastnické právo - Jihočeský kraj, U Zimního stadionu 1952/2, Č.Budějovice 7, 37001 České Budějovice - 1/2 + Kunc Miroslav, Rodvínovská 1351/8, Kč., 14000 Praha 4 - 1/2 Hospodář - VOŠ a SZŠ Tábor, Náměstí T.G.Masaryka 788, nám. T. G. Masaryka 788/1, 3900	trv.trav.porost	
1199/42			orná půda	
1199/46		Vandrovec Jan, Smyslov 1, 39002 Tábor		
1199/64		Vlastnické právo - Jihočeský kraj, U Zimního stadionu 1952/2, Č.Budějovice 7, 37001 České Budějovice Hospodář - VOŠ a SZŠ Tábor, Náměstí T.G.Masaryka 788, nám. T. G. Masaryka 788/1, 39002 Tábor	orná půda	
1602/12			ostatní plocha	-
1602/17		Kvasničková Alena, Hůrka 38, 39131 Jistebnice - 1/2 Martinů Jana, Trocnovská 2644, 39002 Tábor - 1/2		

VÝPIS SOUSEDNÍCH POZEMKŮ - SO-01:

JAKO SOUSEDNÍ POZEMKY JSOU VYBRÁNY NÁSLEDUJÍCÍ PARCELY Č. - 1160/3, 1160/2, 1168, 1169/5, 1602/11, 1199/62, 1602/15, 1200/2, 1200/7, 1602/16, 1199/65, 1199/34, 1199/50, 1602/9, 1169/2, 1602/4, 1602/5, 1602/3, 1602/2, 1602/1, 1178/21, 1196/2.

LEGENDA:

INŽENÝRSKÉ SÍTĚ (PROJEKTOVANÉ)

- SO-01,02,03 - PŘÍVODNÍ ŘAD - BEZVÝKOPOVÁ TECHNOLOGIE
- SO-01,02,03 - PŘÍVODNÍ ŘAD - VÝKOPOVÁ RÝHA
- HRANICE OCHRANNÉHO PÁSMA VODOVODU JE STÁVAJÍCÍ A NEMĚNÍ SE
- HK HYDRANT JAKO KALNÍK
- AV AUTOMATICKÝ VZDUŠNÍK
- ZTV MANIPULAČNÍ PRUH (DOČASNÝ ZÁBOR)

KATASTR NEMOVITOSTÍ

- HRANICE PARCEL DLE MAPY DKM
- HRANICE VĚCNÝCH BŘEMEN OSTATNÍCH SÍTÍ
- PŘÍJEZDY NA STAVBU
- POHYB PO STAVBĚ
- POZEMKY DOTČENÉ VÝKOPEM
- VYBRANÉ SOUSEDNÍ POZEMKY
- POZEMKY DOTČENÉ POUZE MANIPULAČNÍM PRUHEM POD DOBU STAVBY
- POZEMKY DOTČENÉ POUZE BEZVÝKOPOVOU METODOU

VYTYČOVACÍ BODY STAVBY:

DLE INFORMACÍ ZE SYSTÉMU GIS (ČEVAK a.s.)

SO-01 - PŘÍVODNÍ ŘAD - I. ETAPA

J1.1 - X = -731958.6700 Y = -1120578.4200 = LB01.1 - napojení na řad
- X = -731961.8600 Y = -1120557.2350 = LB01.2

J1.2 - X = -731843.9772 Y = -1120442.5273 = AV-1-1

J1.3 - X = -731744.0559 Y = -1120322.8522 = HK-1-1

J1.4 - X = -731683.7861 Y = -1120186.7667

J1.5 - X = -731640.4500 Y = -1120087.6600 - napojení na řad

POZNÁMKA:

JEDNÁ SE O OBNOVU POTRUBÍ BEZVÝKOPOVOU TECHNOLOGIÍ.

VE VYZNAČENÝCH MÍSTECH BUDE PROVEDENA KLASICKÁ VÝKOPOVÁ RÝHA, RESPEKTIVE STARTOVACÍ A MONTÁŽNÍ JÁMY V ZÁJEMNÝCH ROZESTUPECH MAX. 200M. V MÍSTECH VÝKOPŮ JE VYZNAČEN ZÁBOR ZAŘÍZENÍ STAVENIŠTĚ A PŘÍJEZDOVÉ A POJEZDOVÉ PLOCHY TAM, KDE NENÍ STÁVAJÍCÍ CESTA. VE VYZNAČENÝCH PLOCHÁCH S OCHRANOU ZTV BUDE PŘEDEM SEJMUTA KULTURNÍ VRSTVA PŮDY V TL. 200MM (ZATRAVNĚNÍ), RESP. 400MM (LOUKY, POLE), KTERÁ BUDE USKLADNĚNA MIMO OSTATNÍ VÝKOPEK. POD DOKONČENÍ STAVEBNÍCH PRACÍ BUDE PO ZÁHOZU POTRUBÍ ZNOVU VYUŽITA JAKO FINÁLNÍ KULTURNÍ VRSTVA PŮDY S OSETÍM TRAVNÍM SEMENEM, RESP. DLE CÍLOVÉ KULTURY.

SO-01

VAK projekt s.r.o.
Kněžskodvorská 2544, 370 04 České Budějovice 3
Email.: vakprojekt@vakprojekt.cz, www.vakprojekt.cz

LIST 3 | LIST 1 | LIST 2

KLAD LISTŮ

ZODPOVĚDNÝ PROJEKTANT: Ing. PETR KOHOUTEK	VYPRACOVAL: RADEK VOLDŘICH	KOPIE ČÍSLO
OKRES: TÁBOR - JIHOČESKÝ KRAJ		
MÍSTO STAVBY: K.Ú. MĚŠICE U TÁBORA (trasa Měšice - Smyslov)		STUPEŇ PROJEKTU: PROJEKTOVÁ DOKUMENTACE PRO PROVEDENÍ STAVBY (DPS)
INVESTOR: VODÁR. SPOL. TÁBORSKO, KOSOVA 2897, 390 02 TÁBOR		
NÁZEV AKCE: **OBNOVA VODOVODU MĚŠICE - SMYSLOV**		DATUM PROJEKTU: V./2024
		FORMÁT VÝKRESU: 5x A4
STAVEBNÍ OBJEKT: **SO-01 - PŘÍVODNÍ ŘAD - I. ETAPA**		MĚŘÍTKO: 1:1000
OBSAH VÝKRESU: **KATASTRÁLNÍ SITUAČNÍ VÝKRES - LIST 1 (I. ETAPA)**		Č. VÝKRESU: C.2.1