




LEGENDA:

- NOVÉ A STÁVAJÍCÍ INŽ. SÍTĚ VODOVODU - ČEVAK a.s.
- SO-01, 03, 03 - PŘÍVODNÍ ŘAD - BEZVÝKOPOVÁ TECHNOLOGIE
 - SO-01, 03, 03 - PŘÍVODNÍ ŘAD - KLASICKÝ VÝKOPOVÁ RÝHA
 - STÁVAJÍCÍ VODOVOD ČEVAK
- OCHRANNÁ PÁSMA
- VODOVOD - JVS - 2,5m NA KAŽDOU STRANU OD LÍCE POTRUBÍ
 - DÁLNIČE D3 - 100m OD OSY KRAJNÍHO JÍZDNÍHO PRUHU
 - NADZEMNÍ KABEL EL. VN - 7m OD KRAJNÍHO VODIČE NA KAŽDOU STRANU
 - NADZEMNÍ KABEL EL. VVN - 15m OD KRAJNÍHO VODIČE NA KAŽDOU STRANU
 - PLYNOVOD VTL - 4m NA KAŽDOU STRANU OD LÍCE POTRUBÍ
- NOVÉ OCHR. PÁSMO PRO VODOVOD SE STANOVUJE 1,5m OD LÍCE POTRUBÍ NA KAŽDOU STRANU
- OSTATNÍ
- HRANICE PARCEL
 - HRANICE PARCEL
 - VODOTEČ - POTOK
- PŘÍJEZDY NA STAVBU
- POHYB PO STAVBĚ

STAVBA SE NACHÁZÍ MIMO SOUSTAVU CHRÁNĚNÝCH ÚZEMÍ NATURA 2000.

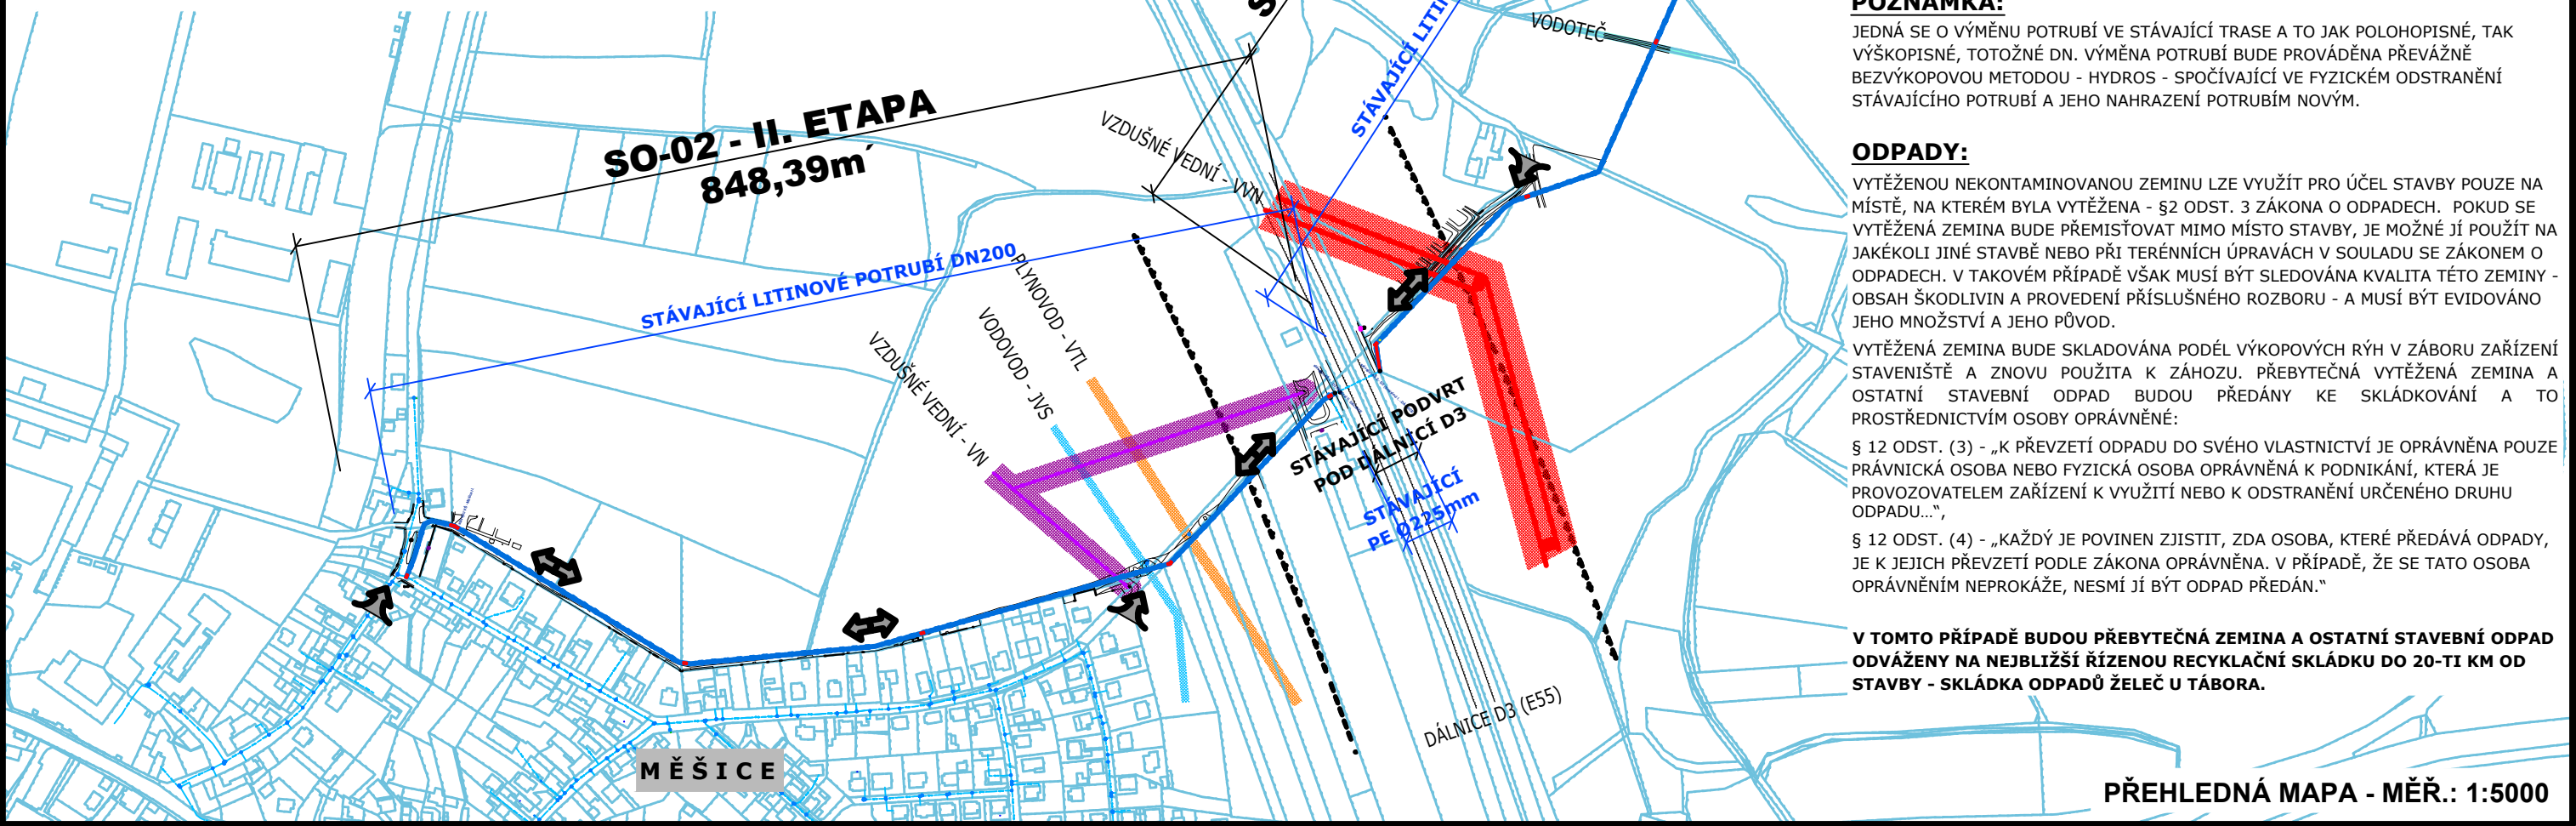

POZNÁMKA:

JEDNÁ SE O VÝMĚNU POTRUBÍ VE STÁVAJÍCÍ TRASE A TO JAK POLOHOPISNÉ, TAK VÝŠKOPISNÉ, TOTOŽNÉ DN. VÝMĚNA POTRUBÍ BUDE PROVÁDĚNA PŘEVÁŽNĚ BEZVÝKOPOVOU METODOU - HYDROS - SPOČÍVAJÍCÍ VE FYZICKÉM ODSTRANĚNÍ STÁVAJÍCÍHO POTRUBÍ A JEHO NAHRAZENÍ POTRUBÍM NOVÝM.

ODPADY:

VYTĚŽENOU NEKONTAMINOVANOU ZEMINU LZE VYUŽÍT PRO ÚČEL STAVBY POUZE NA MÍSTĚ, NA KTERÉM BYLA VYTĚŽENA - §2 ODS. 3 ZÁKONA O ODPADECH. POKUD SE VYTĚŽENÁ ZEMINA BUDE PŘEMÍSTOVAT MIMO MÍSTO STAVBY, JE MOŽNÉ JÍ POUŽÍT NA JAKÉKOLI JINÉ STAVBĚ NEBO PŘI TERÉNNÍCH ÚPRÁVÁCH V SOULADU SE ZÁKONEM O ODPADECH. V TAKOVÉM PŘÍPADĚ VŠAK MUSÍ BÝT SLEDOVÁNA KVALITA TĚTO ZEMINY - OBSAH ŠKODLIVIN A PROVEDENÍ PŘÍSLUŠNÉHO ROZBORU - A MUSÍ BÝT EVIDOVÁNO JEHO MNOŽSTVÍ A JEHO PŮVOD.

VYTĚŽENÁ ZEMINA BUDE SKLADOVÁNA PODÉL VÝKOPOVÝCH RÝH V ZÁBORU ZAŘÍZENÍ STAVENIŠTĚ A ZNOVU POUŽITA K ZÁHOZU. PŘEBYTEČNÁ VYTĚŽENÁ ZEMINA A OSTATNÍ STAVEBNÍ ODPAD BUDOU PŘEDÁNY KE SKLÁDKOVÁNÍ A TO PROSTŘEDNICTVÍM OSOBY OPRÁVNĚNÉ:

§ 12 ODS. (3) - „K PŘEVZETÍ ODPADU DO SVÉHO VLASTNICTVÍ JE OPRÁVNĚNA POUZE PRÁVNICKÁ OSOBA NEBO FYZICKÁ OSOBA OPRÁVNĚNÁ K PODNIKÁNÍ, KTERÁ JE PROVOZOVATELEM ZAŘÍZENÍ K VYUŽITÍ NEBO K ODSTRANĚNÍ URČENÉHO DRUHU ODPADU...“.

§ 12 ODS. (4) - „KAŽDÝ JE POVINEN ZJIŠTIT, ZDA OSOBA, KTERÉ PŘEDÁVÁ ODPADY, JE K JEJICH PŘEVZETÍ PODLE ZÁKONA OPRÁVNĚNÁ. V PŘÍPADĚ, ŽE SE TATO OSOBA OPRÁVNĚNÍM NEPROKÁŽE, NESMÍ JÍ BÝT ODPAD PŘEDÁN.“

V TOMTO PŘÍPADĚ BUDOU PŘEBYTEČNÁ ZEMINA A OSTATNÍ STAVEBNÍ ODPAD ODVÁŽENY NA NEJBLIŽŠÍ ŘÍZENOU RECYKLAČNÍ SKLÁDKU DO 20-TI KM OD STAVBY - SKLÁDKA ODPADŮ ŽELEČ U TÁBORA.

PŘEHLEDNÁ MAPA - MĚŘ.: 1:5000

KONTAKTNÍ ÚDAJE

PROJEKTANT:
VAKprojekt s.r.o.
BOŽENY NĚMCOVÉ 12/2
370 80 ČESKÉ BUDĚJOVICE

IČ: 281 59 721

TEL: 724 908 765

ID DATOVÉ SCHRÁNKY: sbgkam8

E-MAIL: vakprojekt@vakprojekt.cz

INTERNETOVÁ STRÁNKA - vakprojekt.cz

PROJEKTANT - mob.: 739 645 574 (RADEK VOLDŘICH)


INVESTOR:
VODÁRENSKÁ SPOLEČNOST TÁBORSKO
KOSOVA 2897
390 02 TÁBOR



TEL.: 381 257 669
E-MAIL: vstab@vstab.cz
WWW: vstab.cz

STAVEBNÍ OBJEKTY:

SO-01 - PŘÍVODNÍ ŘAD - I. ETAPA
SO-02 - PŘÍVODNÍ ŘAD - II. ETAPA
SO-03 - PŘÍVODNÍ ŘAD - III. ETAPA

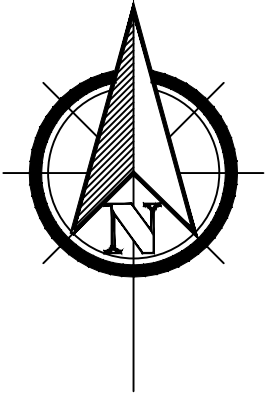

SO-01,02,03

VAK projekt s.r.o.

Kněžskodvorská 2544, 370 04 České Budějovice 3
Email.: vakprojekt@vakprojekt.cz, www.vakprojekt.cz

ZODPOVĚDNÝ PROJEKTANT Ing. PETR KOHOUTEK	VYPRACOVAL RADEK VOLDŘICH	KOPIE ČÍSLO
OKRES TÁBOR - JIHOČESKÝ KRAJ	MÍSTO STAVBY K.Ú. MĚŠICE U TÁBORA (trasa Měšice - Smyslov)	STUPEŇ PROJEKTU PROJEKTOVÁ DOKUMENTACE PRO PROVEDENÍ STAVBY (DPS)
INVESTOR VODÁŘ. SPOL. TÁBORSKO, KOSOVA 2897, 390 02 TÁBOR	NÁZEV AKCE OBNOVA VODOVODU MĚŠICE - SMYSLOV	DATUM PROJEKTU V./2024
STAVEBNÍ OBJEKT SO-01, 02, 03	OBSAH VÝKRESU SITUAČNÍ VÝKRES ŠÍŘŠÍCH VZTAHŮ	FORMÁT VÝKRESU 4x A4
		MĚŘÍTKO 1:5000
		Č. VÝKRESU C.1