



# PŘÍČNÝ ŘEZ 1:10

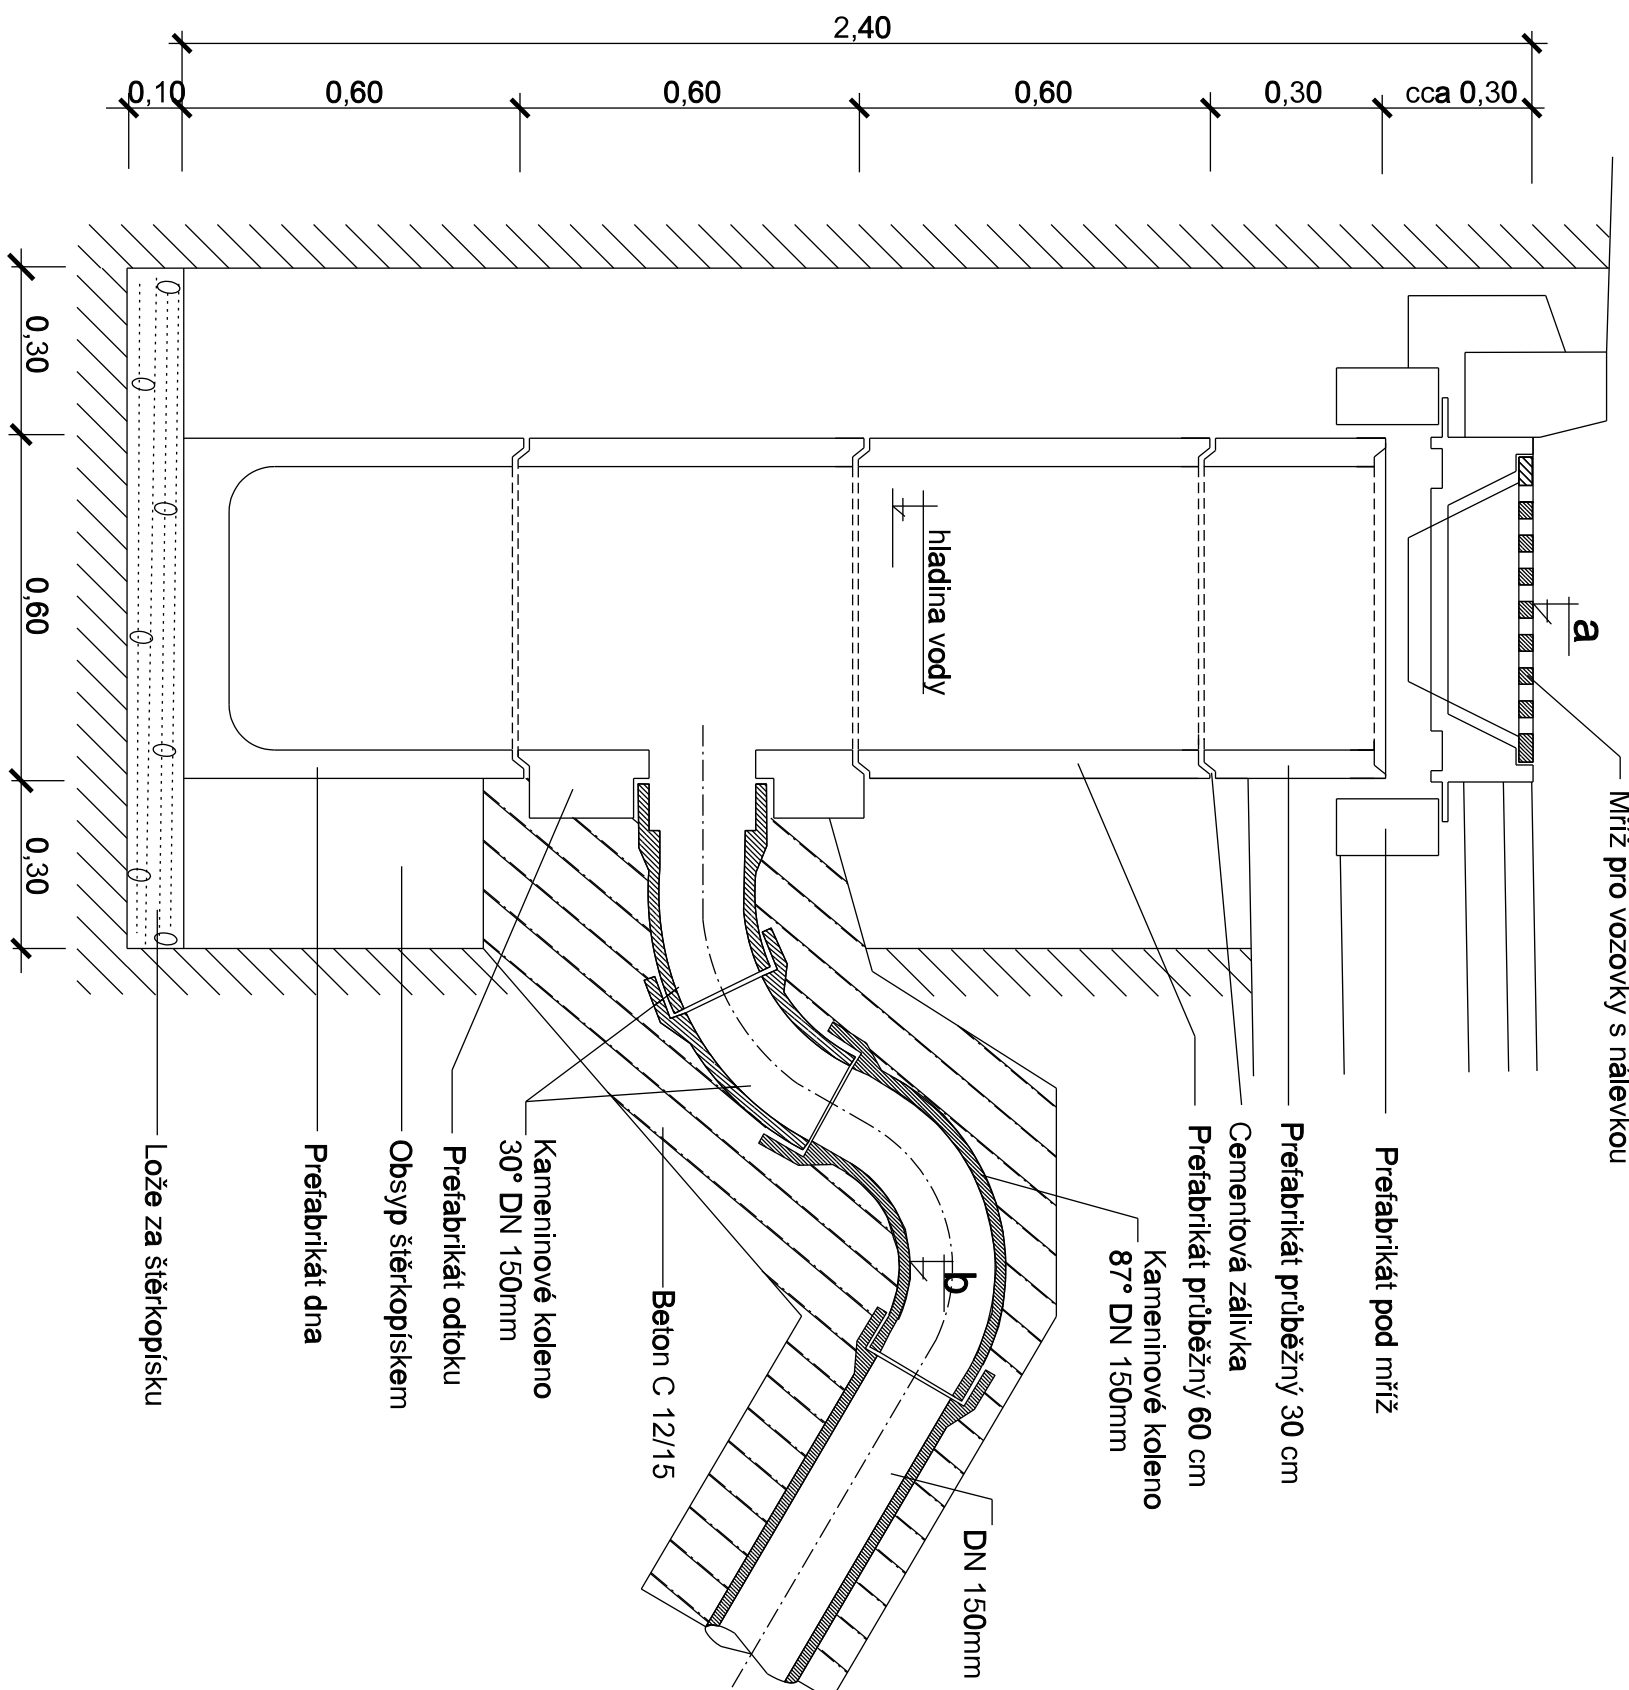

# PŘÍČNÝ ŘEZ PŘÍPOJKOU 1:10

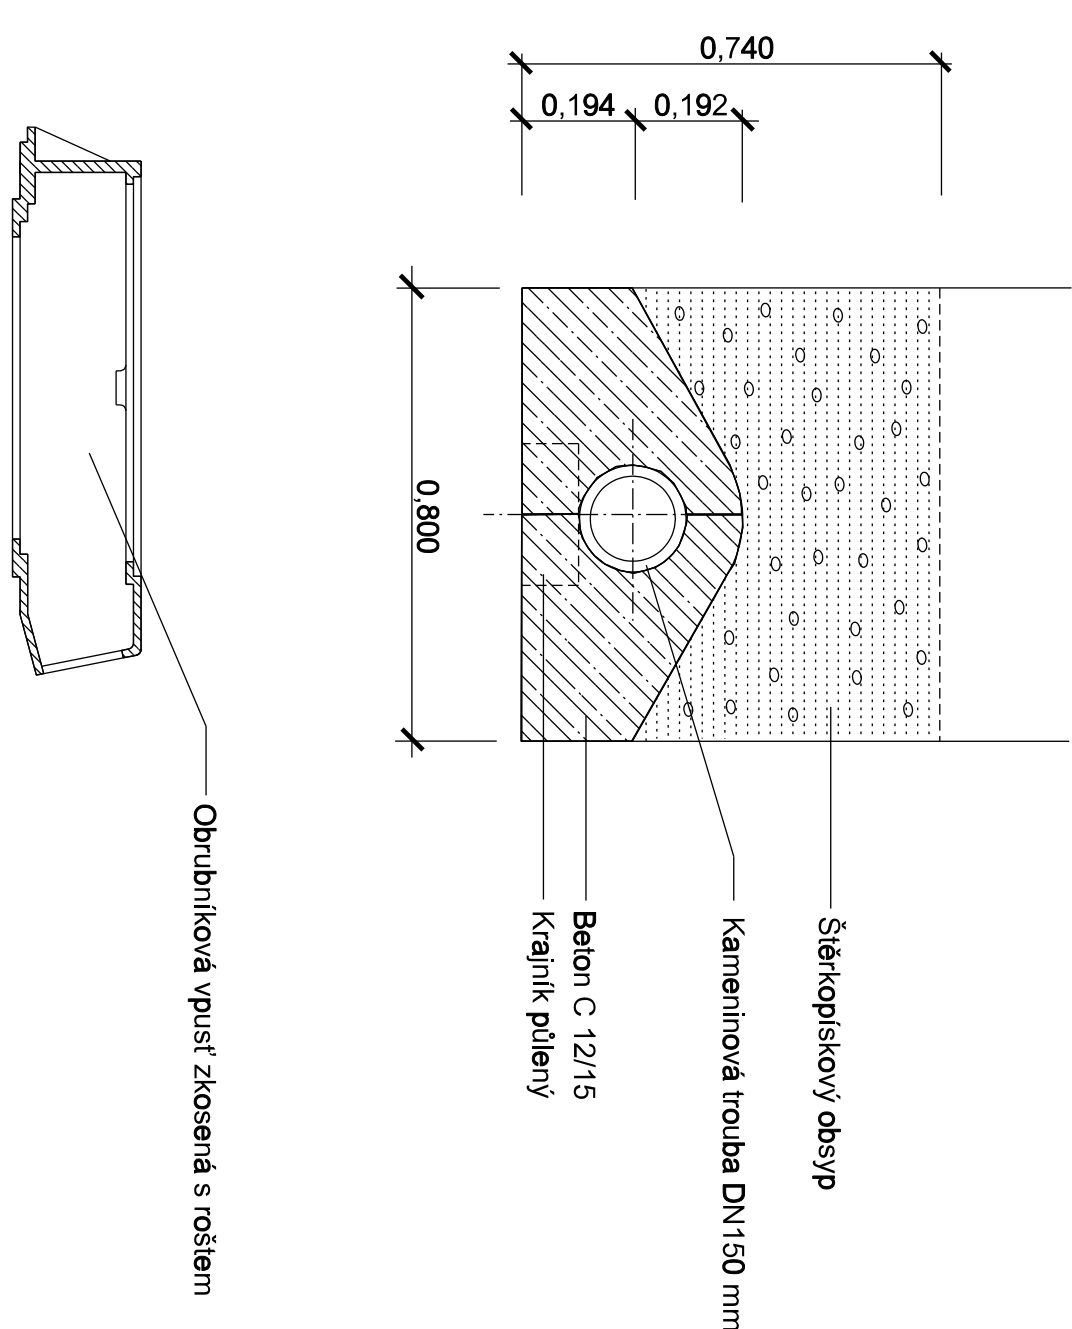



UV číslo	Stančení	Kóta a	Kóta b	Délka přípojky
1* vpravo	0,030	395,55	394,43	1,00
2 vlevo	0,030	395,55	394,43	5,00
3 vlevo	0,060	394,98	393,86	5,00
4 vpravo	0,060	394,98	393,86	1,00
5 vpravo	0,090	394,02	392,90	2,00
6 vlevo	0,090	394,02	392,90	5,00
7 vlevo	0,120	392,55	391,43	8,00
8 vpravo	0,120	392,55	391,43	7,00
9 vpravo	0,145	391,67	390,55	18,00
10 vlevo	0,145	391,67	390,55	17,00
				69,00

# VĚTEV C

UV číslo	Stančení	Kóta a	Kóta b	Délka přípojky
11 vlevo	0,055	396,28	395,16	2,00
12 vpravo	0,055	396,28	395,16	4,00
13 vpravo	0,090	396,80	395,68	2,00
14 vlevo	0,090	396,80	395,68	4,00
15 vlevo	0,132	397,48	396,36	2,00
16 vpravo	0,132	397,48	396,36	4,00
17 vpravo	0,186	398,47	397,35	5,00
18 vlevo	0,186	398,45	397,33	2,00
19 vlevo	0,225	399,72	398,60	4,00
20 vpravo	0,225	399,72	398,60	1,00
21 vpravo	0,262	400,98	399,86	1,00
22 vlevo	0,262	400,99	399,87	5,00
				36,00

Vypust označená \* je navržena jako podobrubníková

Revize		Datum revize		Schválil	
- -					
<b>AQUA PROCON s.r.o.</b> Projektová a inženýrská společnost - divize Praha Dukelských hrdinů 12, 170 00 Praha 7 tel.: 266 109 335, fax: 266 712 140 E-mail: info@aquaprocon.cz www.aquaprocon.cz					
					
Vedoucí projektu		Ing. Daniel Kozický		Podpisý	
Zastupující vedoucího projektu		Ing. Pavel Marčan		Poré	
Zodpovědný projektant		Ing. Pavel Marčan			
Výpracovní		Ing. Klára Svachová			
Kontroloval		Ing. Radovan Haloun			
Investor		VODÁRENSKÁ SPOLEČNOST TABORSKO s.r.o., Kosova 2894, 390 02 Tábor			
Objednatel		VODÁRENSKÁ SPOLEČNOST TABORSKO s.r.o., Kosova 2894, 390 02 Tábor			
Akce:					
Zadávací číslo 1393814					
Stupeň		DPS			
Datum		09/2014			
Soubor		uváděn			
Tiskový soubor		D.3.8_3_OCE.plt			
Formát		4 x A4			
Měřítko		-			
Císto přílohy		D.3.8		Revize	
Příloha		VÝKRES ULIČNÍ VPUSTI		0	
Objekt: SO 21 – KOMUNIKACE					