ÚZEMÍ: Sezimovo Ústí

DRUHY POVRCHU: Komunikace asfalt

SMĚROVÉ UZLY

Poř. Sklon - délka
1 36.05 - 0.85

PODÉLNÝ PROFIL VODOVODU V1 - 2.ČÁST

MĚŘÍTKO 1:500/1:100

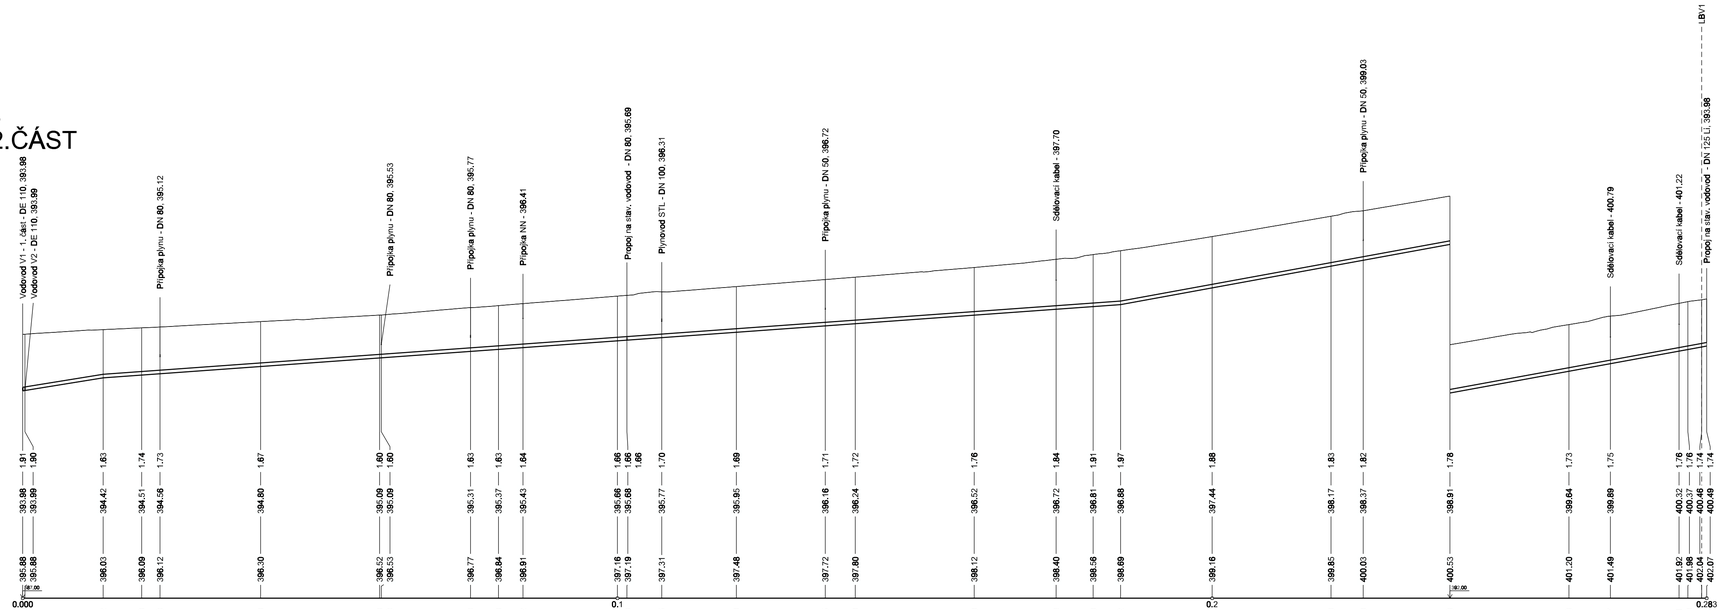

SKLON [promile] - DÉLKA [m]
DE [mm] - MATERIÁL - DÉLKA [m]

32.41 - 13.52 | 14.38 - 171.09 | 36.60 - 97.71

110x10 - PE - 283.17

Revize	–	Datum revize	–	Schválil

AQUA PROCON s.r.o.
Projektová a inženýrská společnost - divize Praha
Dukelských hrdinů 12, 170 00 Praha 7
tel.: 266 109 335, fax: 266 712 140
E-mail: info@aquaprocon.cz
www.aquaprocon.cz

Vedoucí projektu	Ing. Daniel Kozlický	Podpisy	Poré
Zástupce vedoucího projektu	Ing. Pavel Martan		
Zodpovědný projektant	Ing. Pavel Martan		
Vypracoval	Ing. Martin Čihák		
Kontroloval	Ing. Radovan Haloun		
Investor	VODÁRENSKÁ SPOLEČNOST TÁBORSKO s.r.o., Kosova 2894, 390 02 Tábor		
Objednatel	VODÁRENSKÁ SPOLEČNOST TÁBORSKO s.r.o., Kosova 2894, 390 02 Tábor		

Akce:

ZADÁVACÍ DOKUMENTACE PRO STAVBU SEZIMOVO ÚSTÍ, TÁBORSKÁ ULICE VČETNĚ VODOVODU A KANALIZACE, II.ETAPA

Objekt: SO 12 – REKONSTRUKCE VODOVODU

Zakázkové číslo	1393814
Stupeň	DPS
Datum	04/2014
Soubor	Podélné profily.dgn
Tiskový soubor	D.2.2.1_12_OCE.000
Formát	5 x A4
Měřítko	1:500/1:100

Příloha: PODÉLNÝ PROFIL VODOVODU V1 - 2. ČÁST

Číslo přílohy: **D.2.2.1** Revize: 0