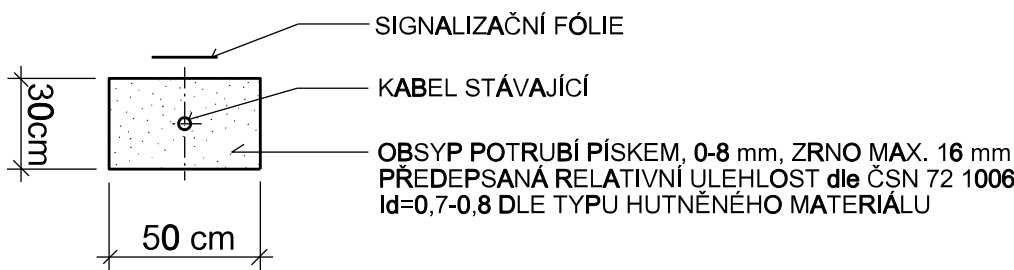
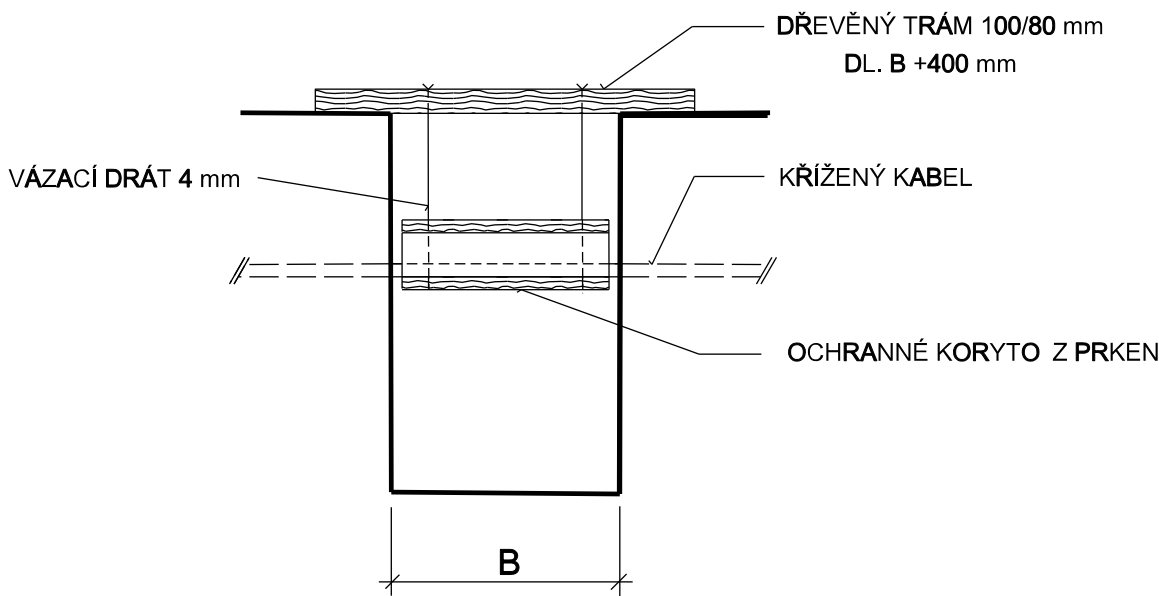



VZOROVÝ VÝKRES KŘÍŽENÍ SE SDĚLOVACÍM KABELEM

PŘED PROVÁDĚNÍM VÝKOPOVÝCH PRACÍ NUTNO KABEL VYTÝČIT !
RUČNÍ VÝKOP MIN. 1M NA OBĚ STRANY OD KABELU !


OPATŘENÍ PŘI VÝSTAVBĚ


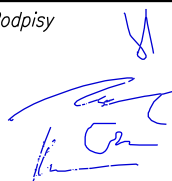


ÚPRAVA PO DOKONČENÍ - DODRŽENA MIN. VZDÁLENOST DLE ČSN 73 6005

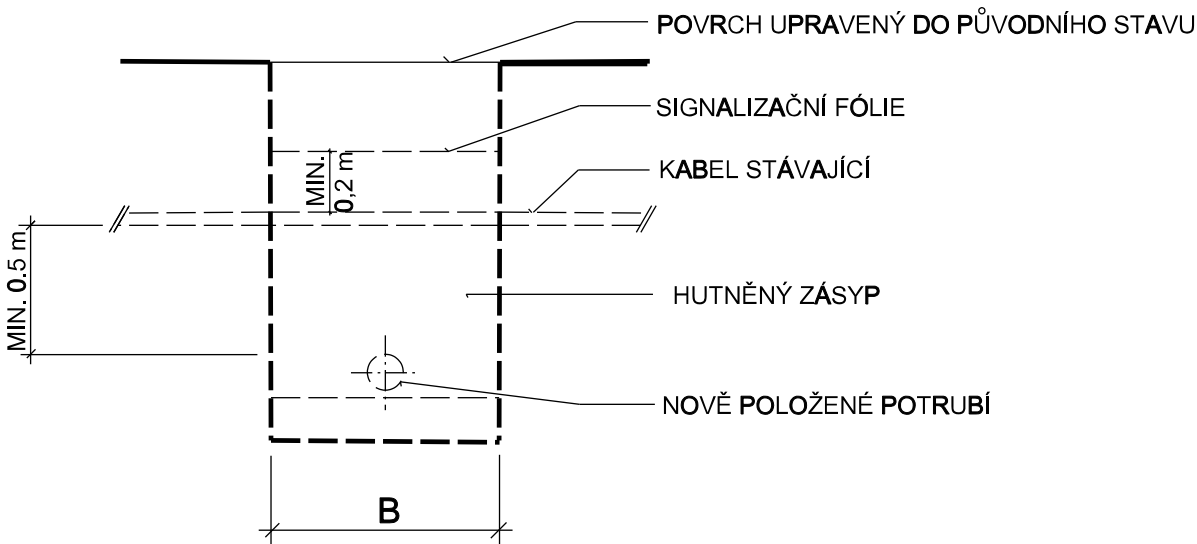

ÚPRAVA PO DOKONČENÍ - NEDODRŽENA MIN. VZDÁLENOST DLE ČSN 73 6005

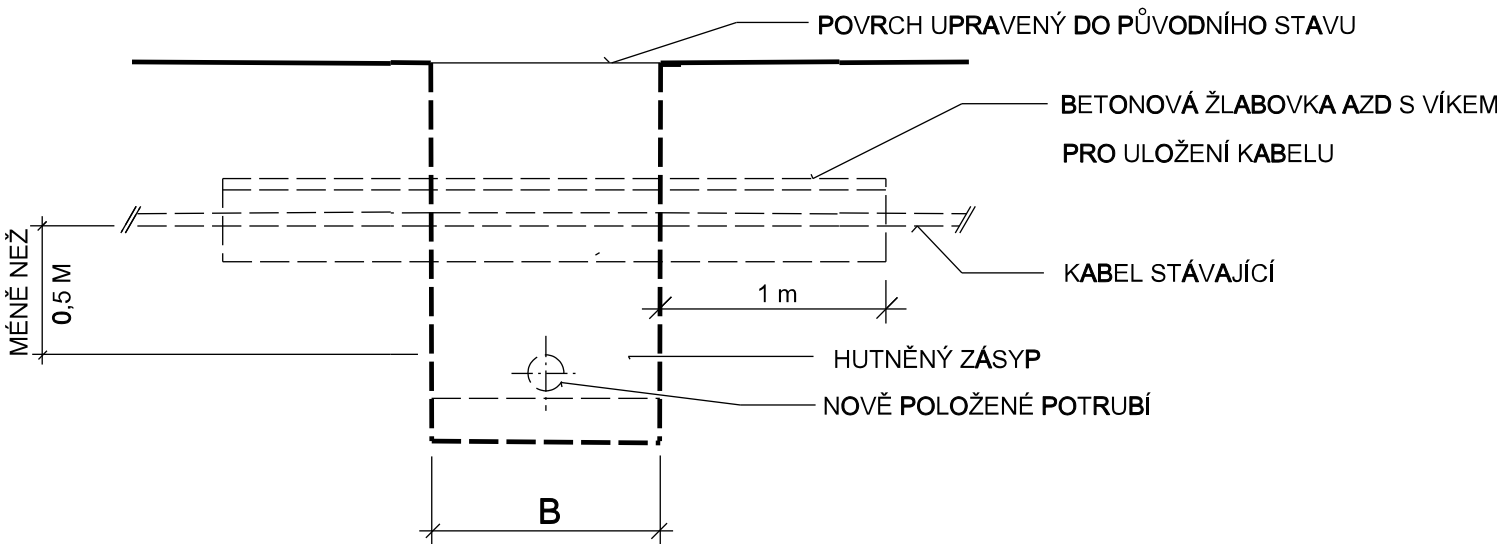

-		-	-		
Revize		Datum revize	Schválil		
		AQUA PROCON s.r.o. Projektová a inženýrská společnost - divize Praha Dukelských hrdinů 12, 170 00 Praha 7 tel.: 266 109 335, fax: 266 712 140 E-mail: info@aquaprocon.cz www.aquaprocon.cz			
Vedoucí projektu	Ing. Daniel Kozický		Paré		
Zástupce vedoucího projektu	Ing. Pavel Martan				
Zodpovědný projektant	Ing. Pavel Martan				
Vypracoval	Ing. Martin Čihák				
Kontroloval	Ing. Radovan Haloun				
Investor	VODÁRENSKÁ SPOLEČNOST TÁBORSKO s.r.o., Kosova 2894, 390 02 Tábor				
Objednatel	VODÁRENSKÁ SPOLEČNOST TÁBORSKO s.r.o., Kosova 2894, 390 02 Tábor				
Akte:	ZADÁVACÍ DOKUMENTACE PRO STAVBU SEZIMOVO ÚSTÍ, TÁBORSKÁ ULICE VČETNĚ VODOVODU A KANALIZACE, II.ETAPA		Zakázkové číslo	1393814	
Objekt:			D.2.4 VZOROVÉ VÝKRESY - VODOVOD	Stupeň	DPS
Příloha			VZOROVÉ KŘÍŽENÍ SE SDĚLOVACÍM A DÁLKOVÝM KABELEM	Datum	04/2014
				Soubor	vzoraky_kanal+voda.dgn
				Tiskový soubor	D.2.4.2_12_OCE.000
				Formát	3 x A4
		Měřítka	-		
		Číslo přílohy	D.2.4.2	Revize	0