


TECHNOLOGICKÉ SCHÉMA SUŠÁRNY KALŮ

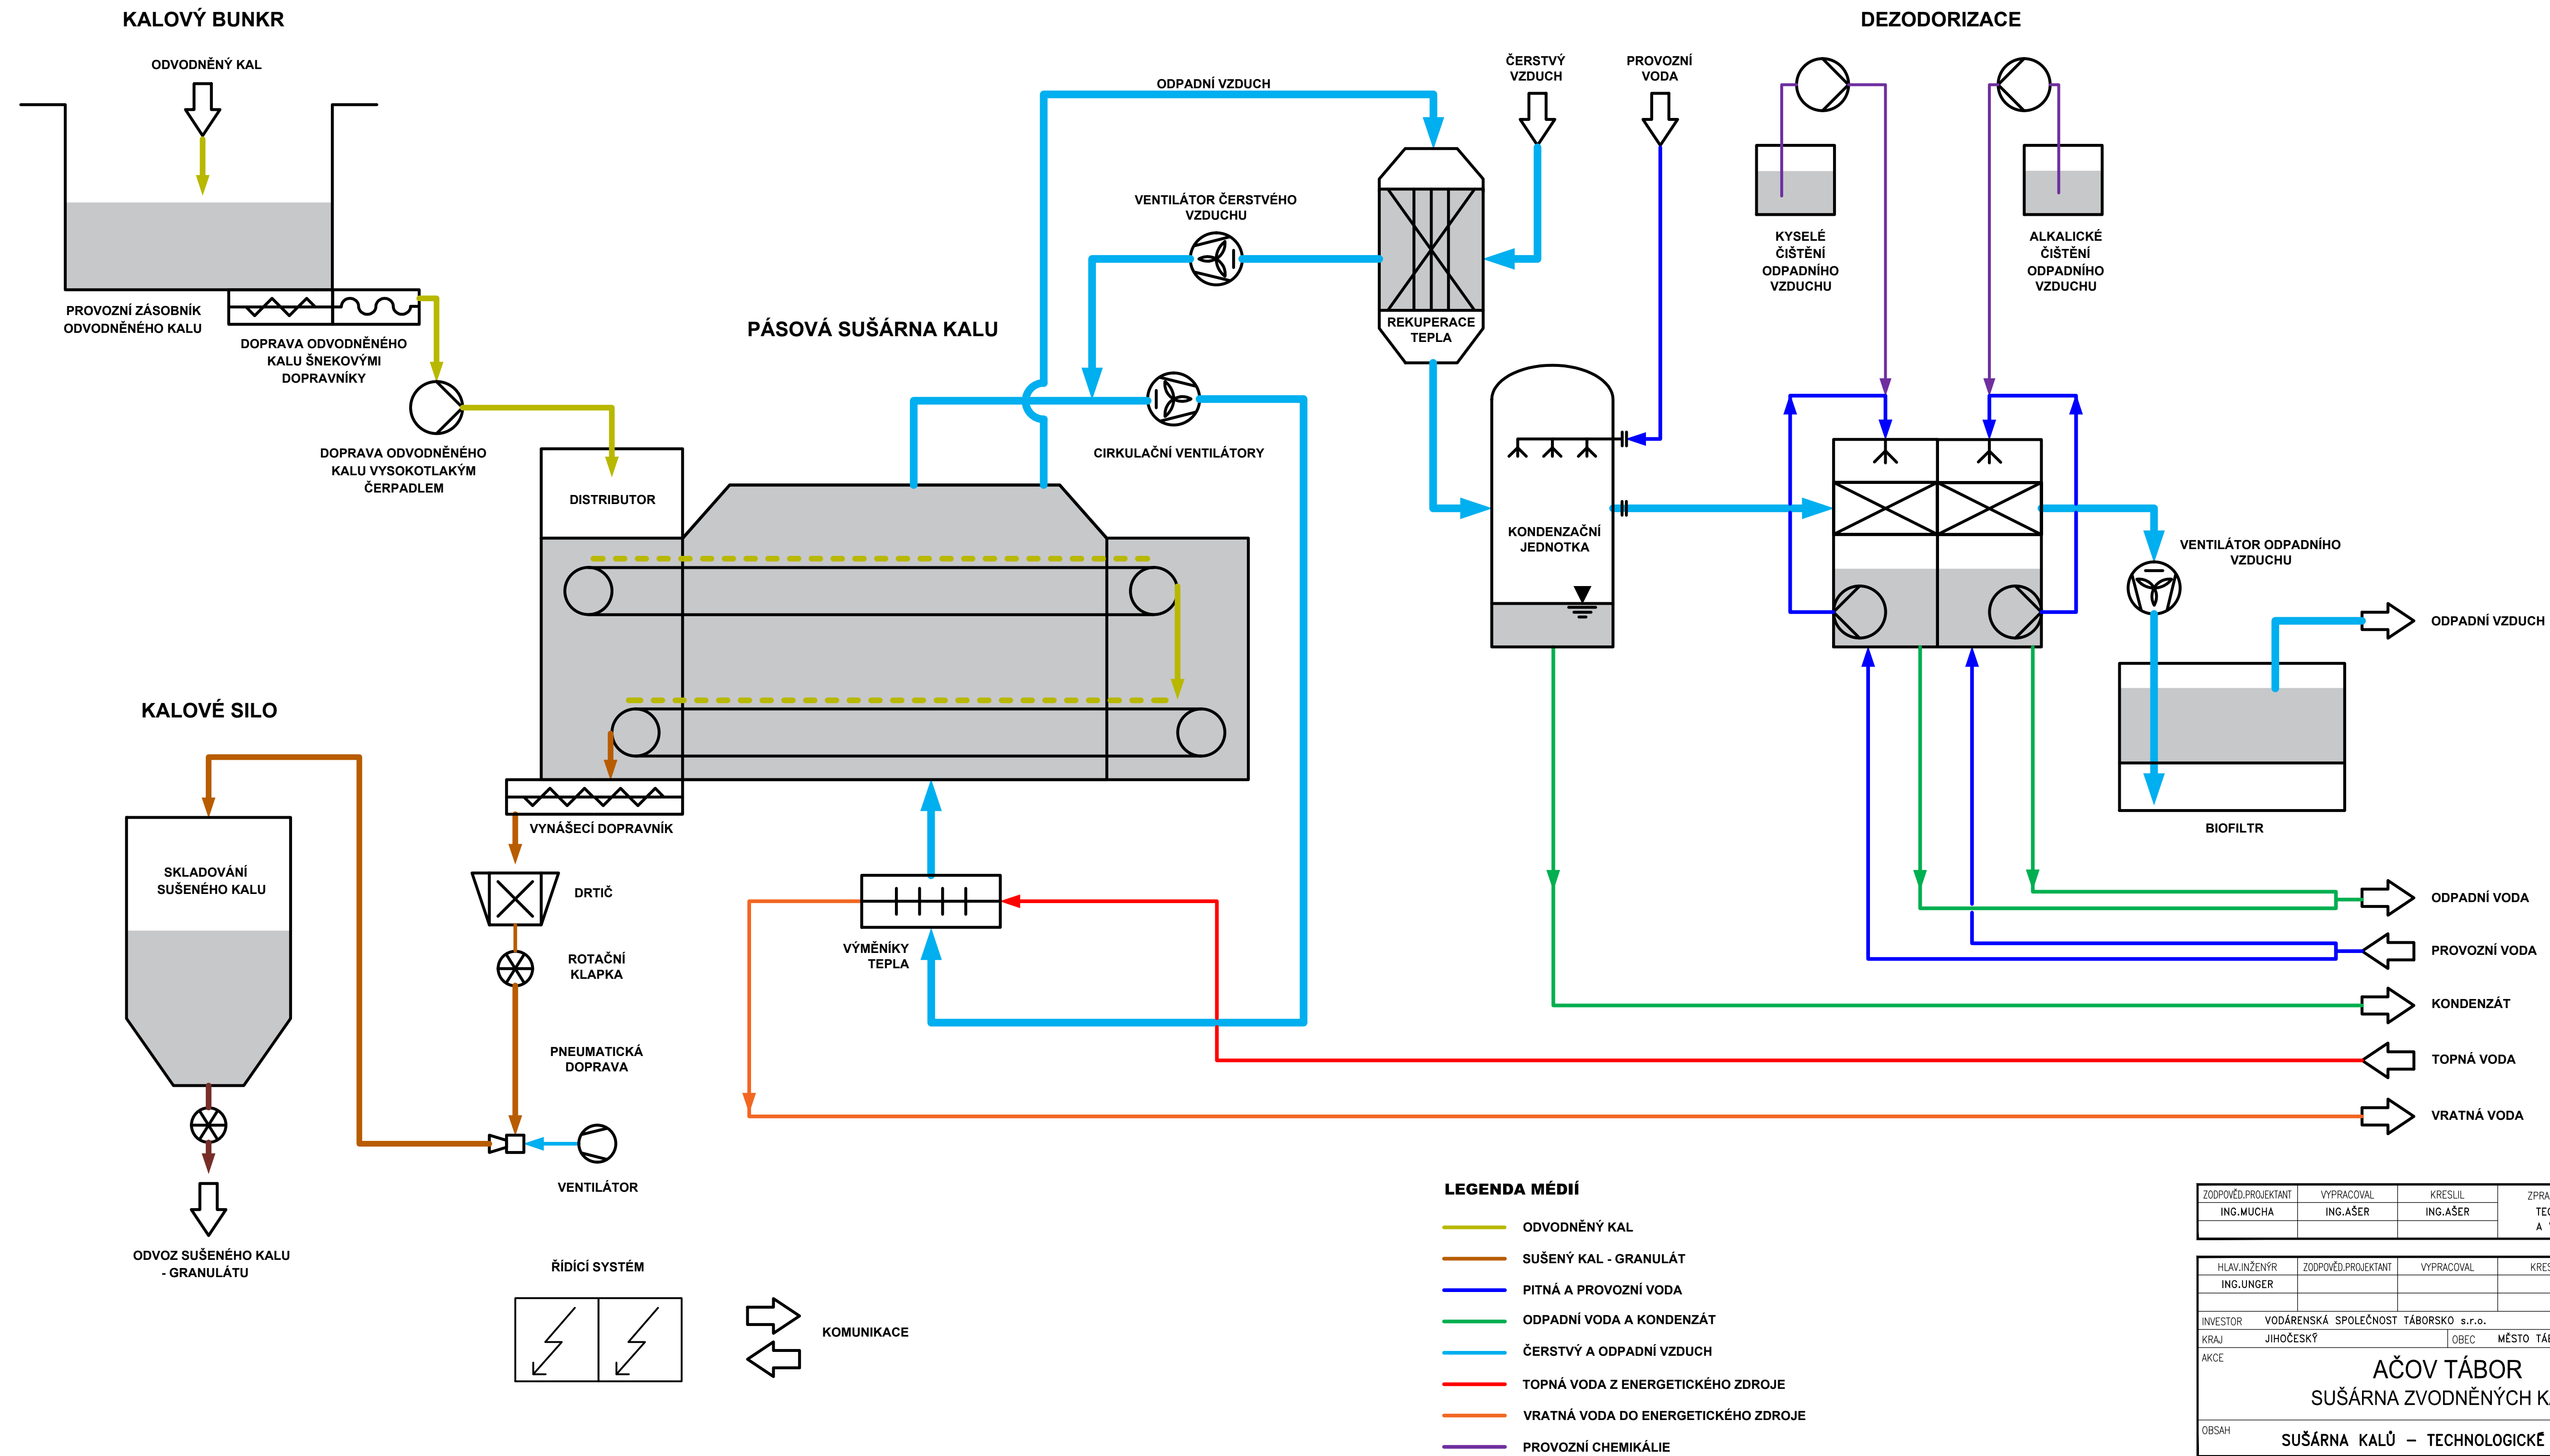

LEGENDA MÉDIÍ

- ODVODNĚNÝ KAL
- SUŠENÝ KAL - GRANULÁT
- PITNÁ A PROVOZNÍ VODA
- ODPADNÍ VODA A KONDENZÁT
- ČERSTVÝ A ODPADNÍ VZDUCH
- TOPNÁ VODA Z ENERGETICKÉHO ZDROJE
- VRATNÁ VODA DO ENERGETICKÉHO ZDROJE
- PROVOZNÍ CHEMIKÁLIE

ZODPOVĚD. PROJEKTANT ING. MUCHA	VYPRACOVAL ING. AŠER	KRESLIL ING. AŠER	ZPRACOVATEL DÍLČÍ ČÁSTI PD: TECHNOLOGICKÝ NÁVRH A VIZUALIZACE STAVBY		PAJACKEHO TR. 12 612 00 BRNO tel. 541426011
HLAV. INŽENÝR ING. UNGER	ZODPOVĚD. PROJEKTANT	VYPRACOVAL	KRESLIL	KONTROLOVAL ING. HRUBÝ	SENŮVÁŽNĚ NÁM. 1 ČESKÉ BUDĚJOVICE 370 01 tel. 385775111
INVESTOR VODÁRENSKÁ SPOLEČNOST TÁBORSKO s.r.o.				ZAK. Č. 1361-13	KOPIE
KRAJ JIHOČESKÝ				ARCH. Č. 1361	
AKCE				FORMÁT 8xA4	
				DATUM 05/2019	
				STUPEŇ DŮR	ČÁST D
				MĚŘÍTKO	
				VÝKR. Č. 5	
OBSAH				SUŠÁRNA KALŮ - TECHNOLOGICKÉ SCHÉMA	