PŘÍLOHA č. 7/2

Legenda stavebních objektů:

SO 01	PŘÍTOK, ODLEHČENÍ, ODTOK
01.1	Kanalizační sběrač "A", Průmyslový přivaděč
01.2	Odlehčení za dešťovou zdrží, výustní objekt
01.3	Odtok vyčištěných odpadních vod, výustní objekt
SO 02	ČERPÁNÍ ODPADNÍCH VOD, HRUBÉ PŘEDČIŠTĚNÍ
02.1	Lapáky štěrku
02.2	Svozová jímka
02.3	Šneková čerpací stanice
02.4	Česlovna
02.5	Podélný provzdušňovaný lapák písku
SO 03	MECHANICKÉ ČIŠTĚNÍ
03.1.	Usazovací nádrže
03.1.1	Usazovací nádrž 1
03.1.2	Usazovací nádrž 2
03.1.3	Kolektor usazovacích nádrží
03.2	Dešťová zdrž
SO 04	BIOLOGICKÉ ČIŠTĚNÍ - LINKA 1, LINKA 2
04.1	Aktivační nádrže systém R-D-N
04.1.1	Regenerace kalu - linka 1
04.1.2	Regenerace kalu - linka 2
04.1.3	Denitrifikace - linka 1
04.1.4	Denitrifikace - linka 2
04.1.5	Nitrifikace - linka 1
04.1.6	Nitrifikace - linka 2
04.1.7	Kolektor aktivačních nádrží
04.2	Kruhové dosazovací nádrže
04.2.1	Dosazovací nádrž 1
04.2.2	Dosazovací nádrž 2
04.3	Čerpací stanice vratného kalu
04.4	Měření na odtoku
04.4.1	Domek měření
04.5	Rozdělovací objekt
SO 05	DMYCHÁRNA
05.1	Strojovna dmychárny
05.2	Rozvodna dmychárny
SO 06	CHEMICKÉ HOSPODÁŘSTVÍ
06.1	Skladování a dávkování síranu železitého
SO 07	KALOVÉ HOSPODÁŘSTVÍ, ODVODŇOVÁNÍ KALU
07.1	Strojní zahušťování kalu
07.2	Strojovna kalového hospodářství
07.3	Rozvodna kalového a plynového hospodářství
07.4	Vyhnívací nádrže I°
07.4.1	Vyhnívací nádrž 1
07.4.2	Vyhnívací nádrž 2
07.5	Vyhnívací nádrž II° (pův. uskladňovací nádrž)
07.6	Hala odvodňování kalu
07.7	Čerpací jímka kalové vody
07.8	Uskladňovací nádrž kalu (pův. zahušťovací nádrž)
07.9	Manipulační skládka kalu
07.10	Sušárna kalu
07.11	Kalový bunkr
07.12	Kalové silo
07.13	Dezodorizační filtr
SO 08	PLYNOVÉ HOSPODÁŘSTVÍ
08.1	Plynojemy
08.1.1	Plynojem 1
08.1.2	Plynojem 2
08.1.3	Strojovna plynojemu 1
08.1.4	Strojovna plynojemu 2
08.2	Plynová kompresorovna
08.3	Energetické využití bioplynu (kogenerace)
08.4	Plynová kotelna
08.5	Hořák zbytkového plynu
SO 09	DOPROVODNÉ STAVEBNÍ OBJEKTY
09.1	Provozní budova
09.2	Laboratoř
09.3	Energoblok (rozvodna VN, rozvodna NN)
09.4	Transformovna
09.5	Garáže, dílna
09.6	Sklad olejů
09.7	Regulační stanice zemního plynu
09.8	Mycí rampa
SO 10	SPOJOVACÍ POTRUBÍ A ŽLABY
SO 11	KOMUNIKACE A ZPEVNĚNÉ PLOCHY
SO 12	MOST PŘES LUŽNICI
SO 13	NEZPEVNĚNÉ PLOCHY A SADOVÉ ÚPRAVY
SO 14	OPLOCENÍ, VRATA A VRÁTKA
SO 15	VENKOVNÍ OSVĚTLENÍ
SO 16	PŘÍPOJKA VN 22 kV
SO 17	PŘÍPOJKA ZEMNÍHO PLYNU (STL)
SO 18	PŘÍPOJKA VODY

Vytýčení objektů:

SUŠÁRNA KALU

BOD	Y	X
R1	734695.22	1121353.85
R2	734697.08	1121323.30
R3	734682.80	1121322.43
R4	734680.94	1121352.98

KALOVÝ BUNKR

BOD	Y	X
R5	734693.58	1121323.09
R6	734693.95	1121317.10
R7	734679.97	1121316.25
R8	734679.61	1121322.24

DEZODORIZAČNÍ FILTR

BOD	Y	X
R9	734692.89	1121367.33
R10	734693.56	1121356.45
R11	734685.97	1121355.99
R12	734685.31	1121366.87

OKRAJ KOMUNIKACE

BOD	Y	X
ZÚ1	734686.04	1121390.77
TK1	734677.68	1121365.34
KT1	734676.23	1121354.14
KÚ1	734676.95	1121342.38

Výpis stavebních objektů a konstrukcí:

SO	KONSTRUKCE	PLOCHA
07.10	ocelová hala	438 m2
07.11	žb. krytá nádrž	84 m2
07.12	žb. základ sila	25 m2
07.13	žb. krytá nádrž	83 m2

Výpis zpevněných ploch a komunikací:

OZN.	KONSTRUKCE	PLOCHA
P1	žb. deska	19 m2
P2	žb. deska	71 m2
P3	žb. deska	65 m2
P4	žb. deska	45 m2

Vzorový řez novými zpevněnými plochami

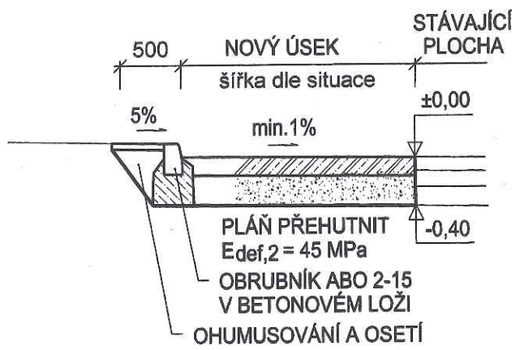

Konstrukce žb. zpevněné plochy:

- Beton C25/30 XC4 XF3 se sítí 8/100x8/100		150 mm
- Štěrkodrť	ŠD 0-32	250 mm
Celkem		400 mm

AČO

Tento grafický podklad je součástí územ. rozhodnutí ze dne 27. 2. 2020 č.j. S-META -1- 59022/2019/JOKU

MĚSTSKÝ ÚŘAD TÁBOR - 66 -

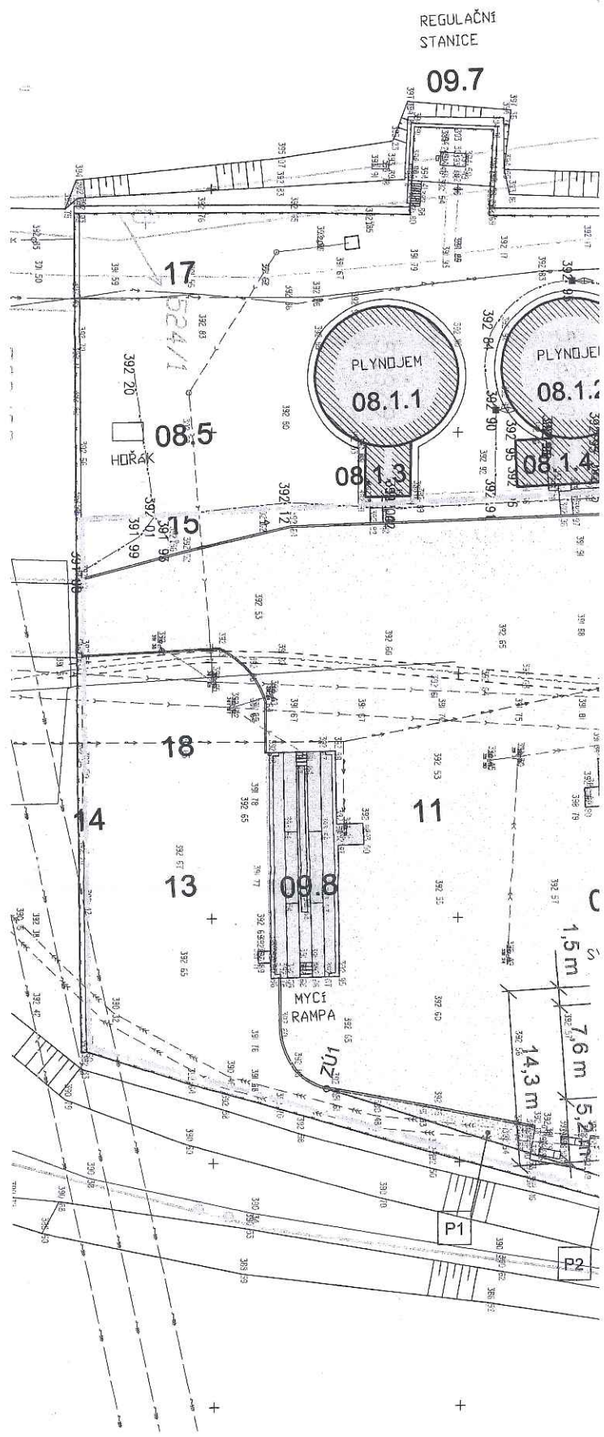

Legenda - stávající sítě:

	kanalizace splašková
	kanalizace dešťová
	kanalizační výtlak
	plynovod
	vodovod
	kabel VO
	kabel nn
	kabel vn
	nadzemní vedení vn
	nadzemní vedení vvn
	telefon
	stlačený vzduch
	podzemní trubní kolektor