


Výškový systém Balt p.v.


Souřadný systém S-JTSK

6			
5			
4			
3			
2			
1	VERZE K PROJEDNÁNÍ	01.08.2020	Ing. Kuba, Ph.D.
REVIZE	POPIS	DATUM	SCHVÁLIL

Sweco Hydroprojekt a.s. Ústředí Praha Táborská 31, 140 16 Praha 4; praha@sweco.cz; www.sweco.cz				SWECO 	
VYPRACOVAL	Ing. Vít Pluhař	HIP	Ing. Kubová, Ph.D.	T. KONTROLA	Ing. Kuba, Ph.D.
PROJEKTANT	Ing. Vít Pluhař	ŘEDITEL DIVIZE	Ing. Hanák	DATUM	08/2020
OBJEDNATEL	Vodárenská společnost Tábořsko s. r. o.			OKRES	Tábor
AKCE: Sezimovo Ústí - ul. Pod Vrbou rekonstrukce vodovodu a kanalizace				ČÍSLO ZAKÁZKY	11 9216 02 00
				STUPEŇ	DSR
				FORMÁT	3 x A4
				MĚŘÍTKO	1 : 1000
				ARCHIVNÍ ČÍSLO	004516/20/1
ČÁST STAVBY	NOD			SO/PS	
PŘÍLOHA: Situace - 5. etapa				ČÍSLO PŘÍLOHY	E.4.8
					a
					1

Tato dokumentace včetně všech příloh (s výjimkou dat poskytnutých objednatelem) je duševním vlastnictvím akciové společnosti Sweco Hydroprojekt a.s. Objednatel této dokumentace je oprávněn ji využít k účelům vyplývajícím z uzavřené smlouvy bez jakéhokoliv omezení. Jiné osoby (jak fyzické, tak právnické) nejsou bez předchozího výslovného souhlasu objednatele oprávněny tuto dokumentaci ani její části jakkoli využívat, kopírovat (ani jiným způsobem rozmnožovat) nebo zpřístupnit dalším osobám.
Poznámka: Podpisy zpracovatelů jsou připojeny pouze k výtisku číslo 01 nebo originálu přílohy (matrici).

SEZIMOVO ÚSTÍ II

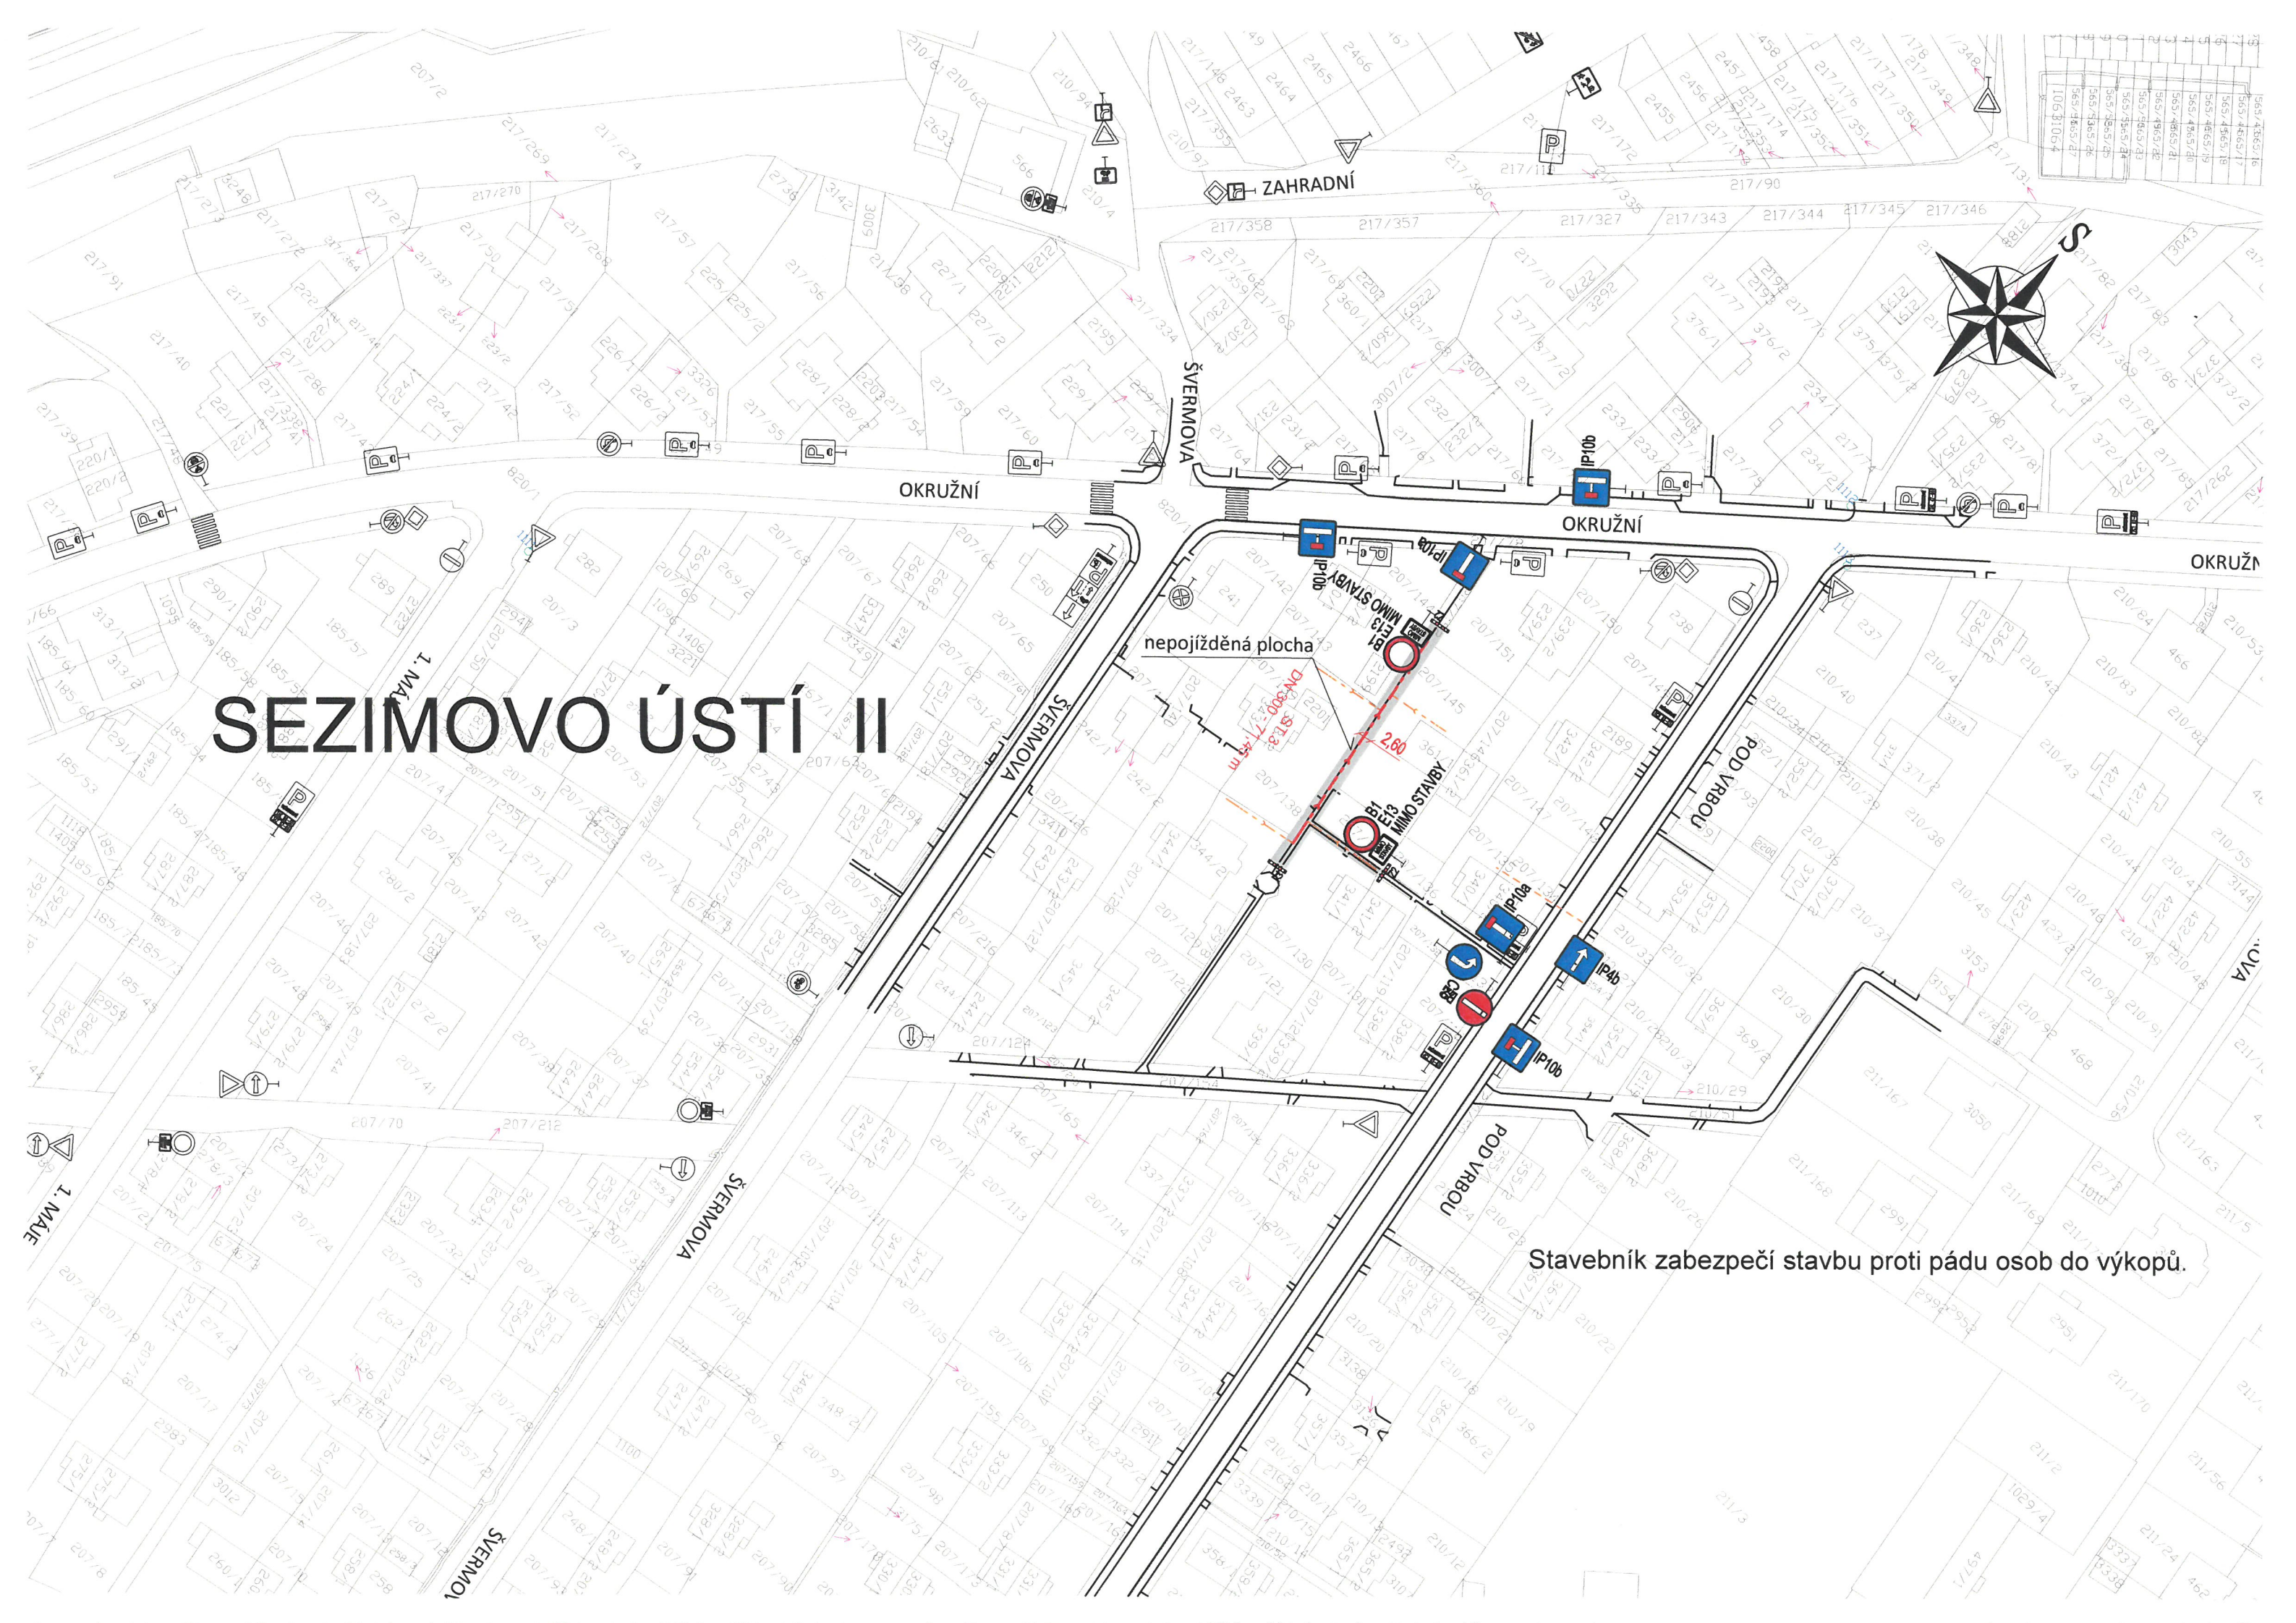

Stavebník zabezpečí stavbu proti pádu osob do výkopů.