
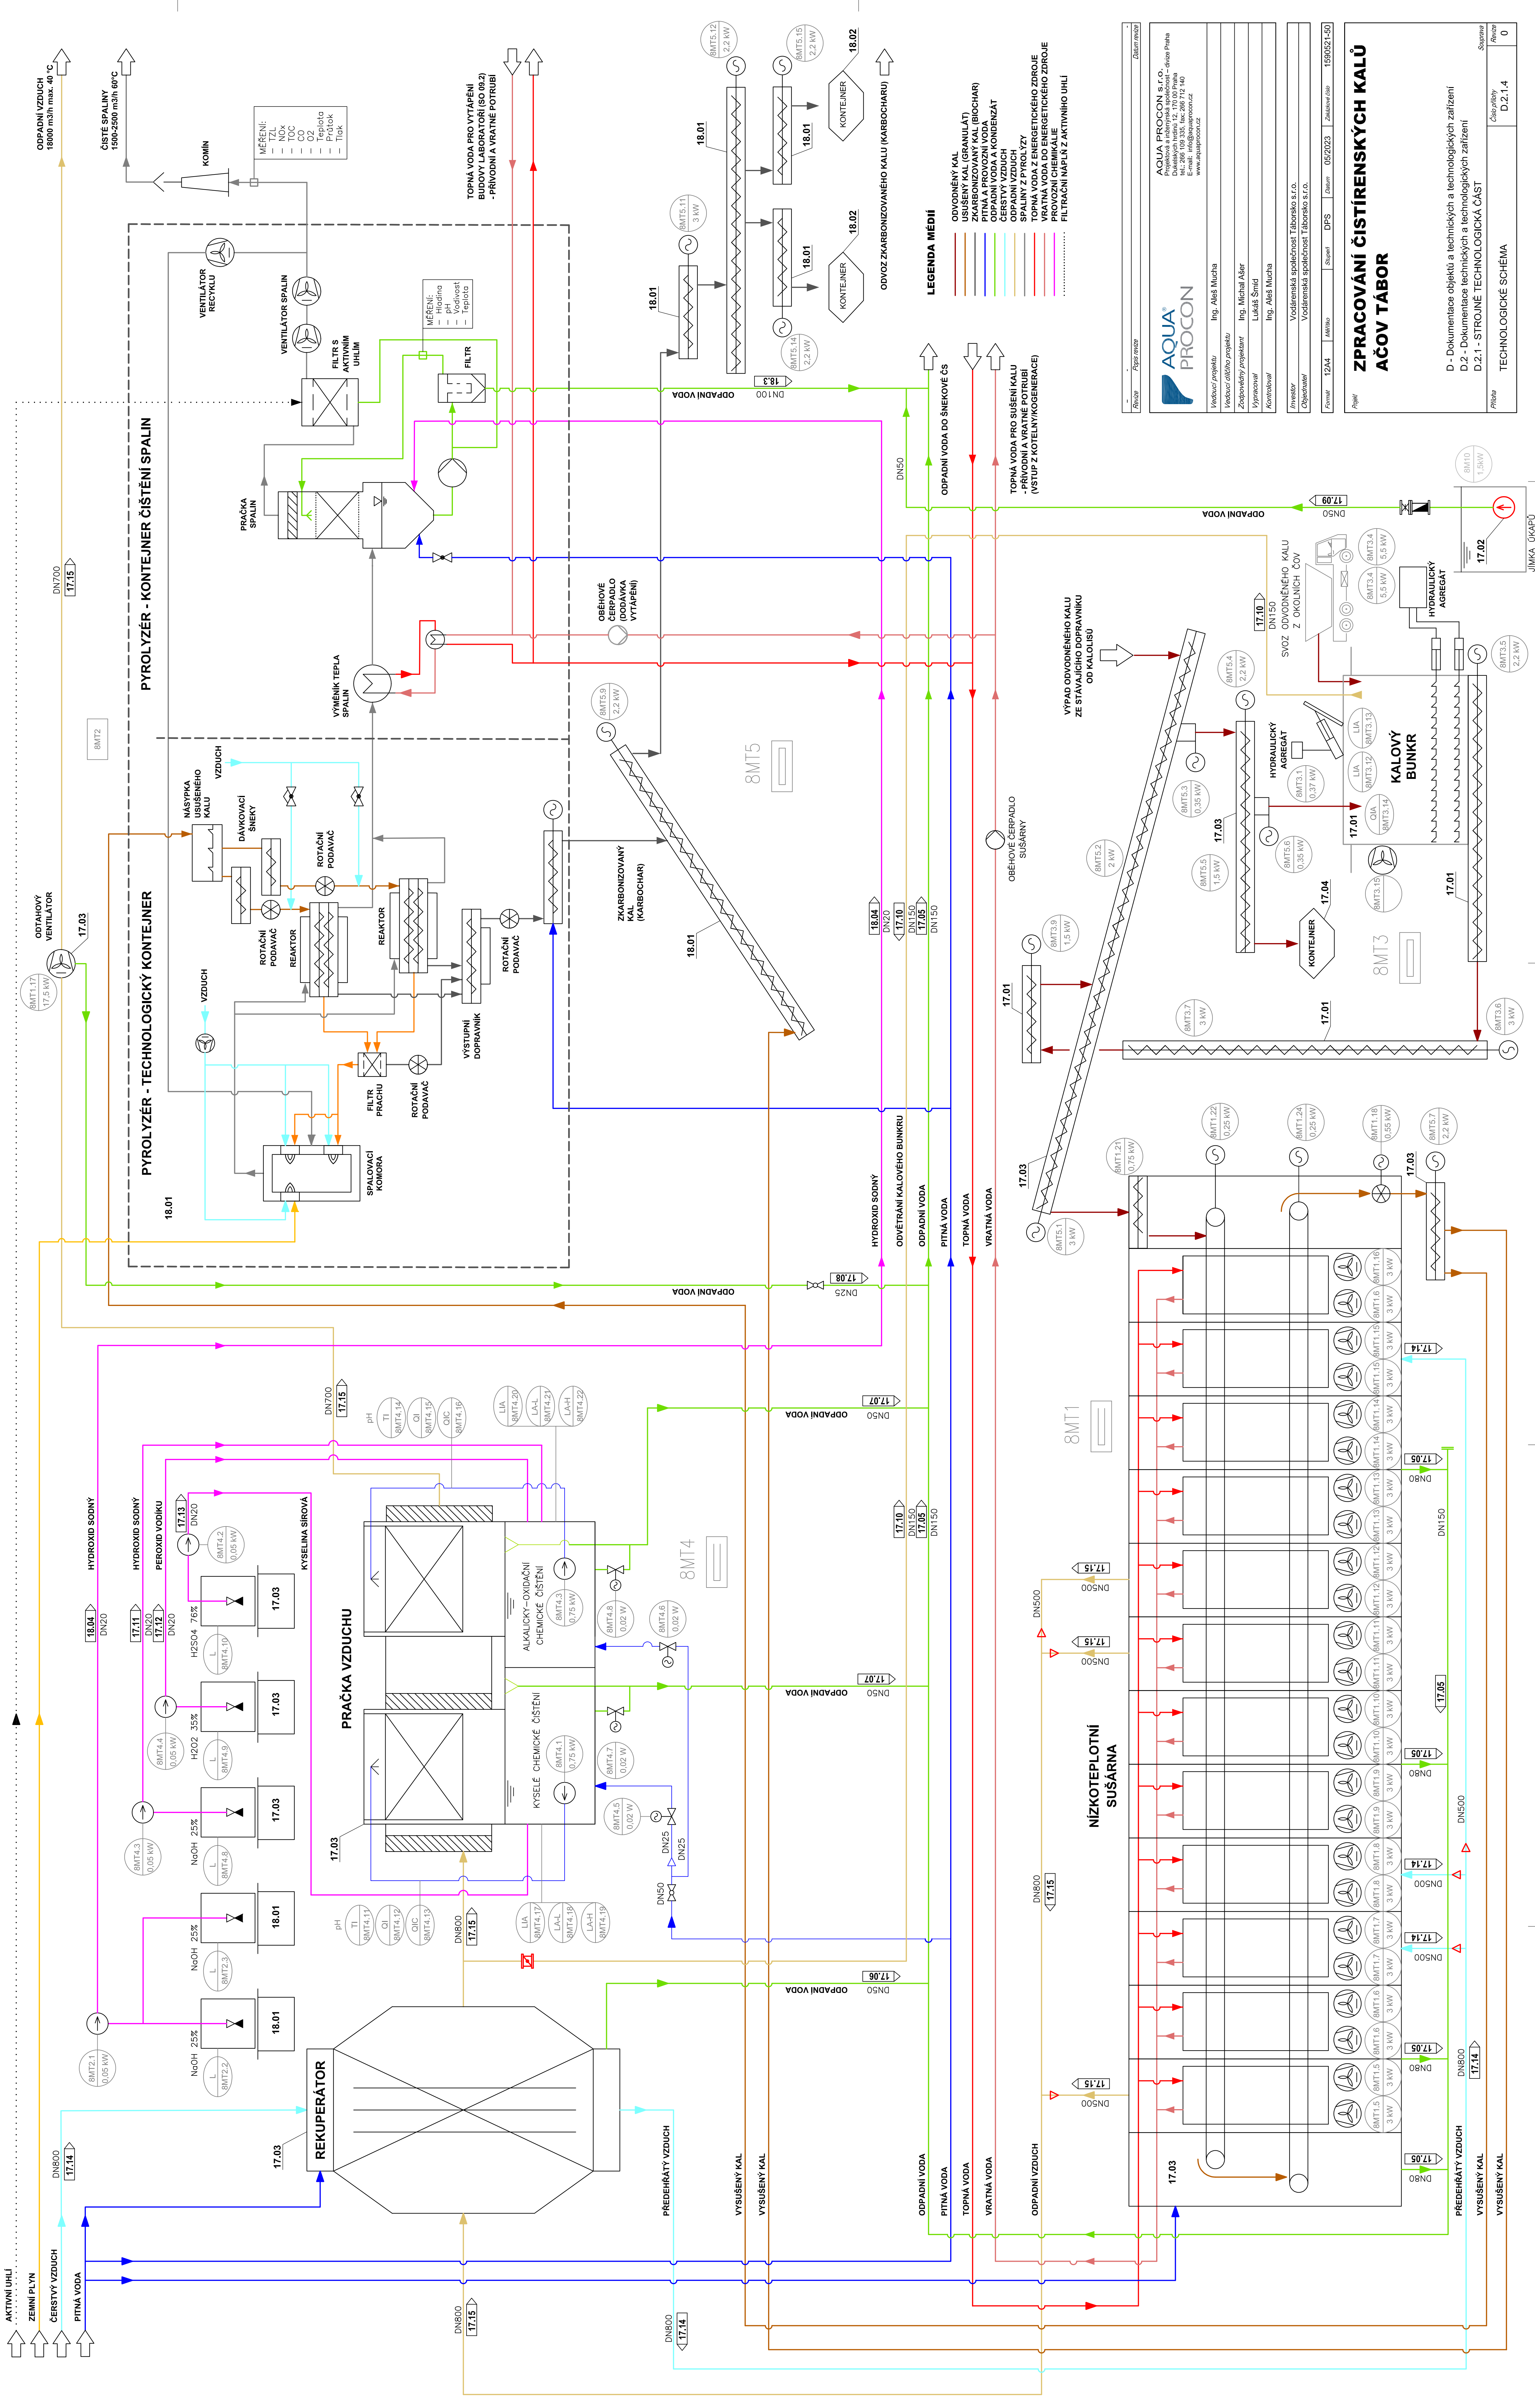


TECHNOLOGICKÉ SCHÉMA SUŠÁRNY KALÚ A PYROLYZÉRU

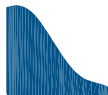

| | | | |
|---|---------------------------------------|---|--|
| Revize | Page 2/2 | Základní údaje | |
| <div><div></div><div><div>AQUA[®] PROCON</div><div>AQUA PROCON s.r.o. Dukelských hrdinů 12, 170 00 Praha 4, PRAHA E-mail: info@procon.cz www.procon.cz</div></div></div> | | | |
| Technický projekt | Ing. Aleš Mucha | <div>Datum: 05/2023</div> <div>Zpracovatel: 15900231-50</div> | |
| Vedoucí útvaru projektu | Ing. Michal Alar | | |
| Zpracovatel popisků | Lukáš Šrám | | |
| Výpočet | Ing. Aleš Mucha | | |
| Kontrola | | | |
| Objem | Vodárenská společnost Táborsko s.r.o. | | |
| Objem | Vodárenská společnost Táborsko s.r.o. | | |
| Formát | 1244 | Archiv | |
| Stránka | | | |