


ÚZEMÍ
Č.P. NEMOVITOSTI
DÉLKA STATICKÉHO ZAJIŠTĚNÍ
NÁZVY ŠACHET

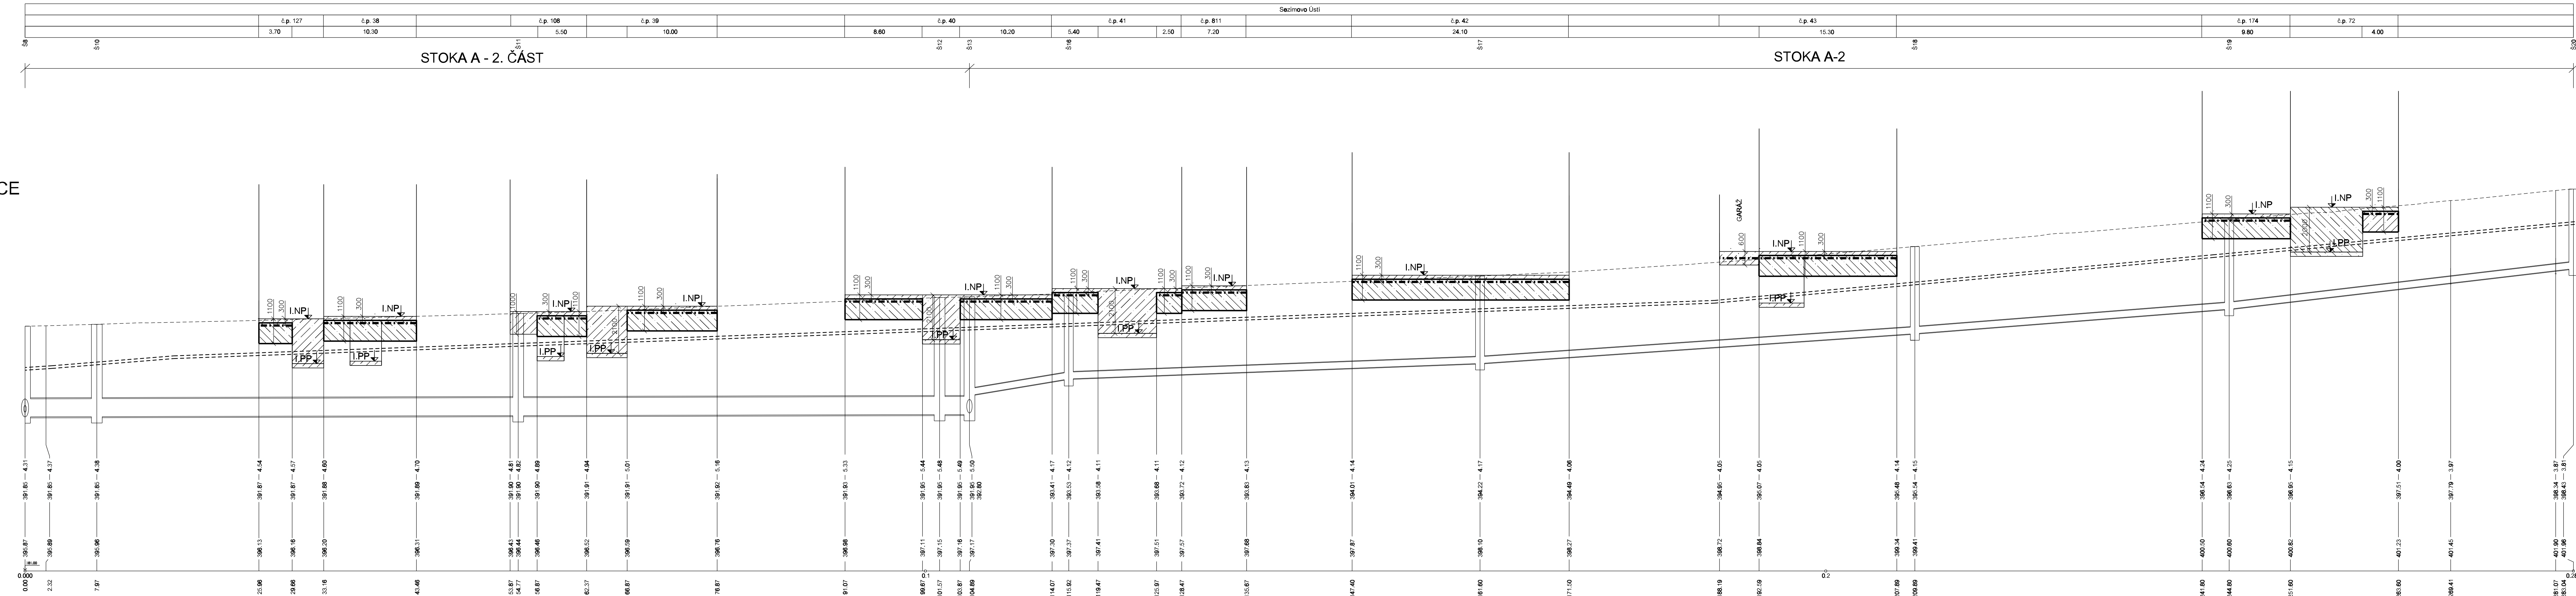

PODÉLNÝ PROFIL STOK A - 2. ČÁST, A-2 SEVERNÍ STRANA ULICE

MĚŘÍTKO 1:250/1:10


HLOUBKA VÝKOPI

KÓTY DNA POTRUB


KÓTY TERÉNU

STANIČENÍ [km/m]

LEGENDA

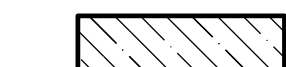

PODCHYCENÍ ZÁKLADU ŽELEZOBETONOVÝM PASEM

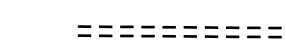


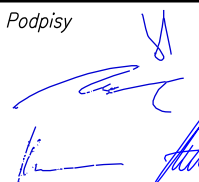
NAVRHOVANÝ VODOVOD



NAVRHOVANÁ KANALIZACE



ZÁKLADOVÁ SPRÁVA ZUŠTĚNÁ KORANOU SONDOU

<i>Revize</i>	<i>Datum revize</i>	<i>Schválí</i>
		
AQUA PROCON s.r.o. Projektová a inženýrská společnost - divize Praha Dukelských hrdinů 12, 170 00 Praha 7 tel: 266 109 335, fax: 266 712 140 E-mail: info@aquaprocon.cz www.aquaprocon.cz		
<i>Vedoucí projektu</i>	Ing. Daniel Kozický	<i>Podpis</i>  <i>Paré</i>
<i>Zástupce vedoucího projektu</i>	Ing. Pavel Martan	
<i>Zodpovědný projektant</i>	Ing. Pavel Martan	
<i>Vypracoval</i>	Jan Krátoška	
<i>Kontroloval</i>	Ing. Radovan Haloun	
<i>Investor</i>	VODÁRENSKÁ SPOLEČNOST TÁBORSKO s.r.o., Kosova 2894, 390 02 Tábor	
<i>Objednatel</i>	VODÁRENSKÁ SPOLEČNOST TÁBORSKO s.r.o., Kosova 2894, 390 02 Tábor	
<i>Akte:</i> <div style="display: flex; justify-content: space-between;"> <div style="width: 65%;"> <p style="text-align: center; font-weight: bold; font-size: 1.2em;">ZADÁVACÍ DOKUMENTACE PRO STAVBU SEZIMOVO ÚSTÍ, TÁBORSKÁ ULICE VČETNĚ VODOVODU A KANALIZACE, II. ETAPA</p> </div> <div style="width: 30%;"> <p><i>Zadávací číslo</i> 1393814</p> <p><i>Stupeň</i> DPS</p> <p><i>Datum</i> 10/2014</p> <p><i>Soubor</i> SZ_Podélné profily.dgn</p> <p><i>Tiskový soubor</i> D.4.3_12_OCE.000</p> <p><i>Formát</i> 7 x A4</p> <p><i>Mřítko</i> 1:250 / 1:100</p> </div> </div>		
<i>Objekt:</i> SO 31 - ZAJIŠTĚNÍ STÁVAJÍCÍCH NEMOVITOSTÍ		
<i>Příloha</i> <div style="display: flex; justify-content: space-between; align-items: center;"> <div> <p style="font-weight: bold;">PODÉLNÝ PROFIL STOK A-2. ČÁST, A-2 - SEVERNÍ STRANA ULICE</p> </div> <div style="text-align: right;"> <p style="font-size: 1.5em; font-weight: bold;">D.4.3</p> <p style="font-size: 1.5em; font-weight: bold;">0</p> </div> </div>		