

ÚZEMÍ  
Č.P. NEMOVITOSTI  
DÉLKA STATICKÉHO ZAJIŠTĚNÍ  
NÁZVY ŠACHET

PODÉLNÝ PROFIL  
STOK A - 2. ČÁST, A-2  
JIŽNÍ STRANA ULICE


MĚŘÍTKO 1:250/1:100

HLOUBKA VÝKOPU

KÓTY DNA POTRUBÍ

KÓTY TERÉNU

STANIČENÍ [km/m]

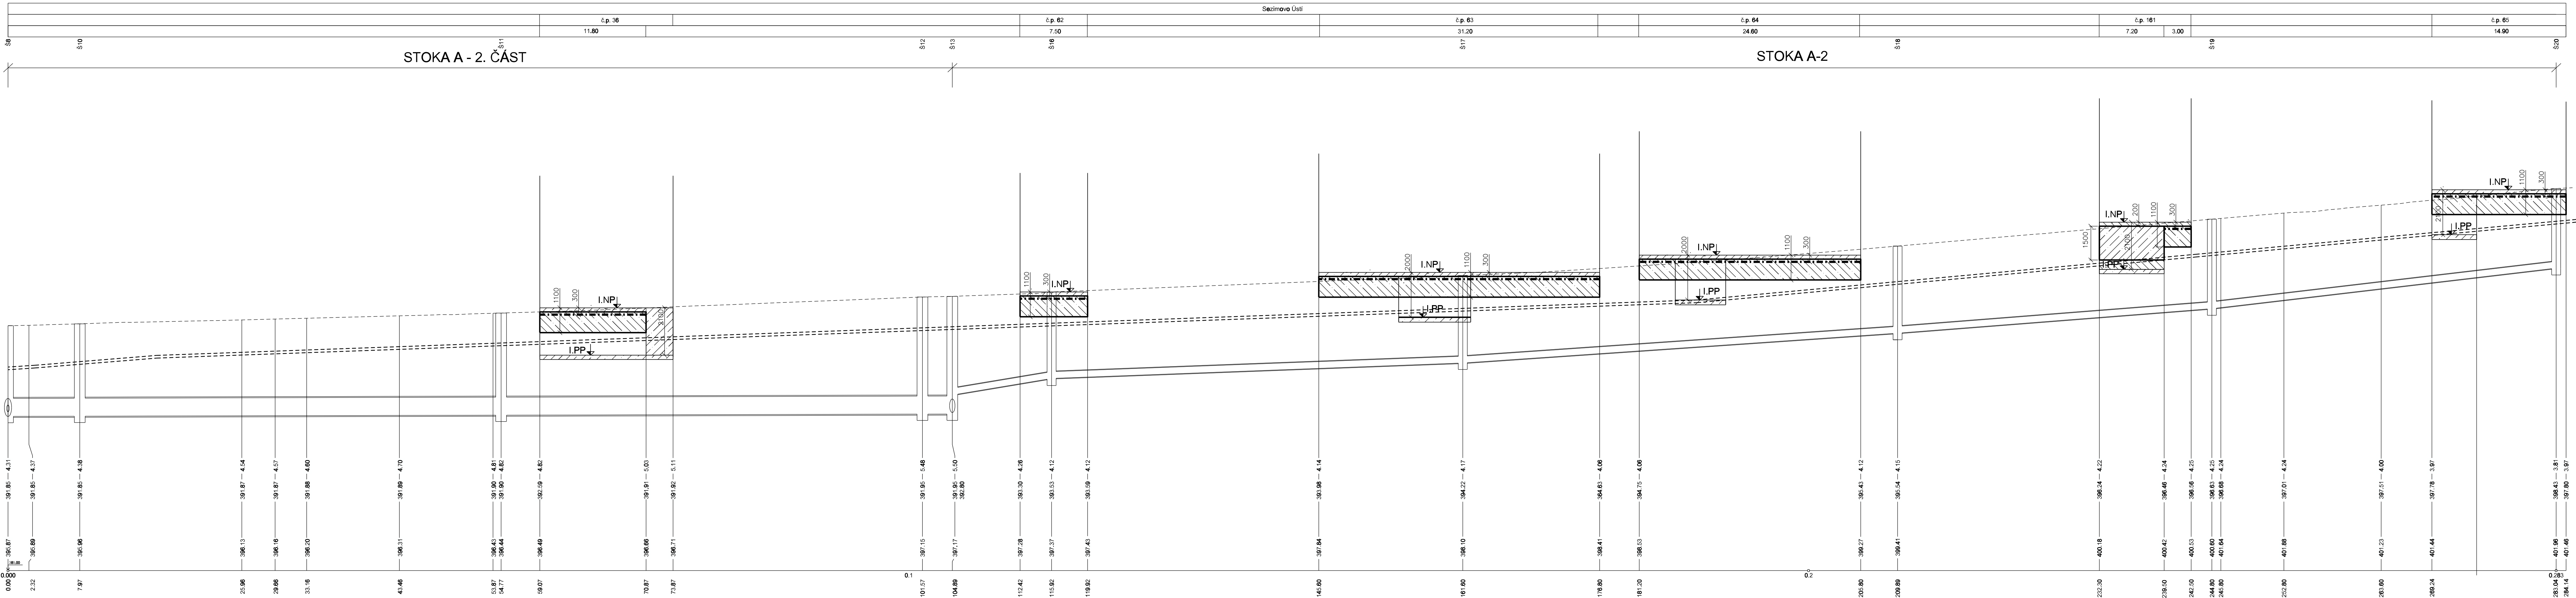

LEGENDA

- PODCHYCNÍ ZÁKLADU ŽELEZOBETONOVÝM PASEM
- NAVRHOVANÝ VODOVOD
- NAVRHOVANÁ KANALIZACE
- ZÁKLADOVÁ SPÁRA ZJIŠTĚNÁ KOPANOU SONDOU

Revize		Datum revize		Schválil	
-		-		-	
		AQUA PROCON s.r.o. Projektová a inženýrská společnost - divize Praha Dukelských hrdinů 12, 170 00 Praha 7 tel.: 266 109 335, fax: 266 712 140 E-mail: info@aquaprocon.cz www.aquaprocon.cz			
Vedoucí projektu		Ing. Daniel Kozický		Podpis	
Zástupce vedoucího projektu		Ing. Pavel Marian			
Zodpovědný projektant		Ing. Pavel Marian		Poré	
Vypracoval		Jan Kratoška			
Kontroloval		Ing. Radovan Haloun			
Investor		VODÁRENSKÁ SPOLEČNOST TÁBORSKO s.r.o., Kosova 2894, 390 02 Tábor			
Objednatel		VODÁRENSKÁ SPOLEČNOST TÁBORSKO s.r.o., Kosova 2894, 390 02 Tábor			
Akce:		ZADÁVACÍ DOKUMENTACE PRO STAVBU SEZIMOVO ÚSTÍ, TÁBORSKÁ ULICE VČETNĚ VODOVODU A KANALIZACE, II. ETAPA		Zadávací číslo	
				1393814	
				Služba	
				DPS	
				Datum	
				10/2014	
				Soubor	
				SZ_Podélné profily.dgn	
				Taskový soubor	
				D.4.4_12_OCE.000	
				Formát	
				7 x A4	
Objekt:		SO 31 - ZAJIŠTĚNÍ STÁVAJÍCÍCH NEMOVITOSTÍ		Měřítko	
Příloha		PODÉLNÝ PROFIL STOK A - 2. ČÁST, A-2 - JIŽNÍ STRANA ULICE		1:250 / 1:100	
				Číslo přílohy	
				D.4.4	
				Revize	
				0	