


SITUACE

1:250

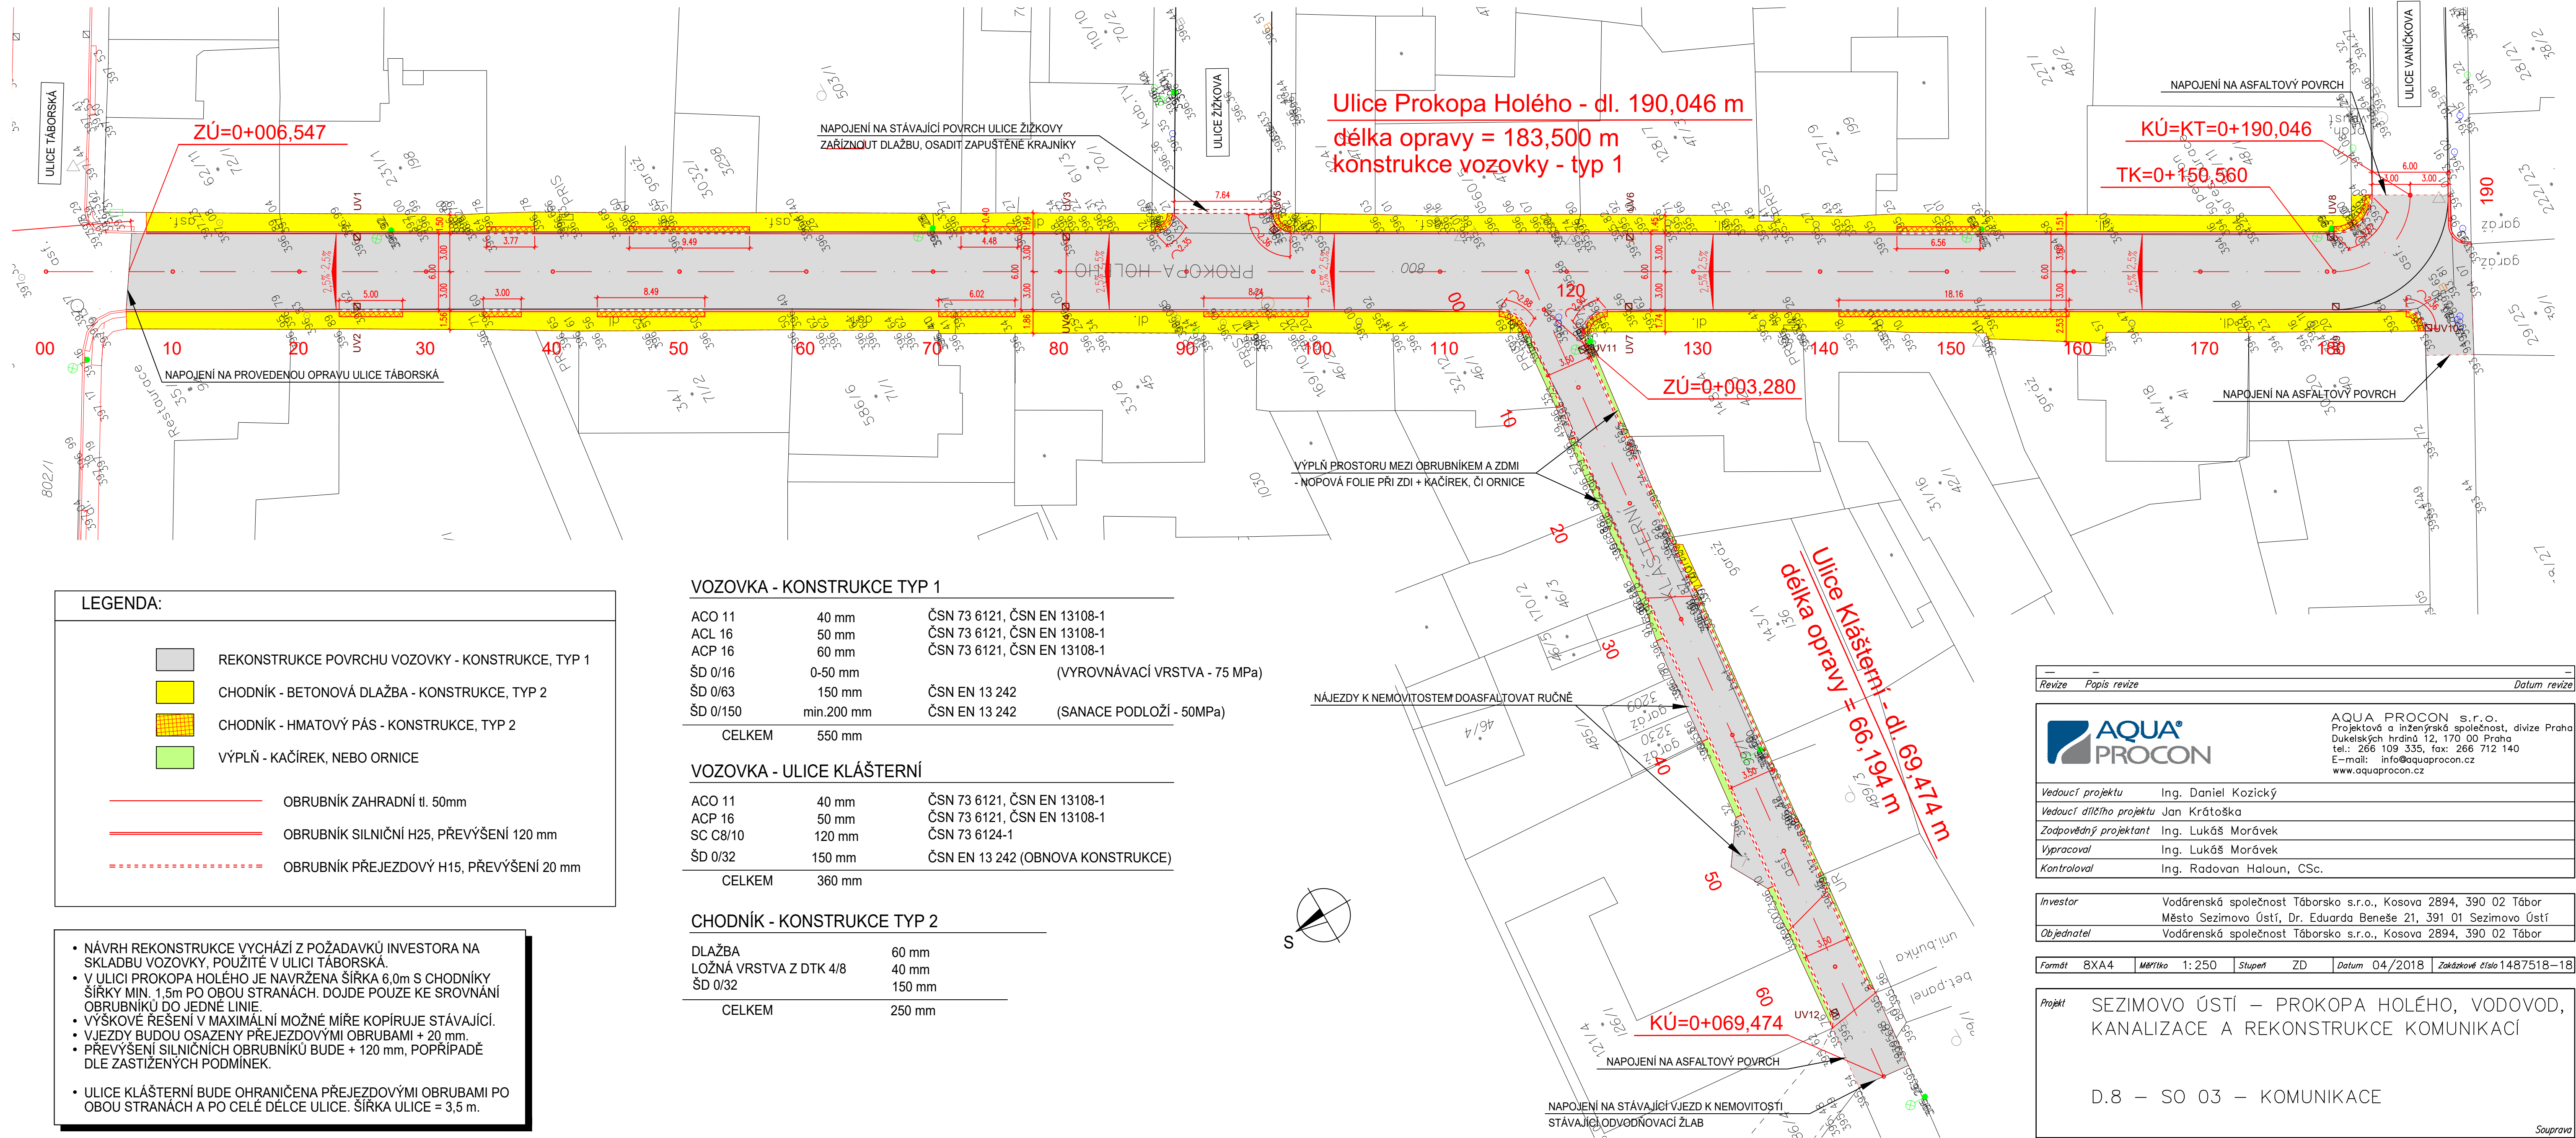

LEGENDA:

- REKONSTRUKCE POVRCHU VOZOVKY - KONSTRUKCE, TYP 1
- CHODNÍK - BETONOVÁ DLAŽBA - KONSTRUKCE, TYP 2
- CHODNÍK - HMATOVÝ PÁS - KONSTRUKCE, TYP 2
- VÝPLŇ - KAČÍREK, NEBO ORNICE

- OBRUBNÍK ZAHRADNÍ tl. 50mm
- OBRUBNÍK SILNIČNÍ H25, PŘEVÝŠENÍ 120 mm
- OBRUBNÍK PŘEJEZDOVÝ H15, PŘEVÝŠENÍ 20 mm

- NÁVRH REKONSTRUKCE VYCHÁZÍ Z POŽADAVKŮ INVESTORA NA SKLADBU VOZOVKY, POUŽITÉ V ULICI TÁBORSKÁ.
- V ULICI PROKOPA HOLÉHO JE NAVRŽENA ŠÍŘKA 6,0m S CHODNÍKY ŠÍŘKY MIN. 1,5m PO OBOU STRANÁCH. DOJDE POUZE KE SROVNÁNÍ OBRUBNÍKŮ DO JEDNÉ LINIE.
- VÝŠKOVÉ ŘEŠENÍ V MAXIMÁLNÍ MOŽNÉ MÍŘE KOPÍRUJE STÁVAJÍCÍ.
- VJEZDY BUDOU OSAZENY PŘEJEZDOVÝMI OBRUBAMI + 20 mm.
- PŘEVÝŠENÍ SILNIČNÍCH OBRUBNÍKŮ BUDE + 120 mm, POPŘÍPADĚ DLE ZASTÍŽENÝCH PODMÍNEK.

- ULICE KLÁŠTERNÍ BUDE OHRANIČENA PŘEJEZDOVÝMI OBRUBAMI PO OBOU STRANÁCH A PO CELÉ DÉLCE ULICE. ŠÍŘKA ULICE = 3,5 m.

VOZOVKA - KONSTRUKCE TYP 1

ACO 11	40 mm	ČSN 73 6121, ČSN EN 13108-1
ACL 16	50 mm	ČSN 73 6121, ČSN EN 13108-1
ACP 16	60 mm	ČSN 73 6121, ČSN EN 13108-1
ŠD 0/16	0-50 mm	(VYROVNÁVACÍ VRSTVA - 75 MPa)
ŠD 0/63	150 mm	ČSN EN 13 242
ŠD 0/150	min.200 mm	ČSN EN 13 242 (SANACE PODLOŽÍ - 50MPa)
CELKEM	550 mm	

VOZOVKA - ULICE KLÁŠTERNÍ

ACO 11	40 mm	ČSN 73 6121, ČSN EN 13108-1
ACP 16	50 mm	ČSN 73 6121, ČSN EN 13108-1
SC C8/10	120 mm	ČSN 73 6124-1
ŠD 0/32	150 mm	ČSN EN 13 242 (OBNOVA KONSTRUKCE)
CELKEM	360 mm	

CHODNÍK - KONSTRUKCE TYP 2

DLAŽBA	60 mm
LOŽNÁ VRSTVA Z DTK 4/8	40 mm
ŠD 0/32	150 mm
CELKEM	250 mm

Revize

Popis revize

Datum revize

AQUA PROCON s.r.o.

Projektová a inženýrská společnost, divize Praha

Dukelských hrdinů 12, 170 00 Praha

tel.: 266 109 335, fax: 266 712 140

E-mail: info@aquaprocon.cz

www.aquaprocon.cz

Vedoucí projektu	Ing. Daniel Kozický
Vedoucí dílčího projektu	Jan Krátoška
Zodpovědný projektant	Ing. Lukáš Morávek
Vypracoval	Ing. Lukáš Morávek
Kontroloval	Ing. Radovan Haloun, CSc.

Investor	Vodárenská společnost Tábořsko s.r.o., Kosova 2894, 390 02 Táboř
Objednatel	Město Sezimovo Ústí, Dr. Eduarda Beneše 21, 391 01 Sezimovo Ústí
	Vodárenská společnost Tábořsko s.r.o., Kosova 2894, 390 02 Táboř

Formát	8XA4	Měřítko	1:250	Stupeň	ZD	Datum	04/2018	Zakázkové číslo	1487518-18
--------	------	---------	-------	--------	----	-------	---------	-----------------	------------

Projekt

SEZIMOVO ÚSTÍ – PROKOPA HOLÉHO, VODOVOD, KANALIZACE A REKONSTRUKCE KOMUNIKACÍ

D.8 – SO 03 – KOMUNIKACE

Příloha	SITUACE	Číslo přílohy	D.8.2	Revize	0
---------	---------	---------------	-------	--------	---

Souprava