

ÚZEMÍ  
Č.P./Č.O. NEMOVITOSTI  
DÉLKA STATICKÉHO ZAJIŠTĚNÍ  
NÁZVY ŠACHET

SMĚROVÉ POMĚRY

PODÉLNÝ PROFIL  
STOKY A  
Východní strana  
ulice Prokopa Holého  
MĚŘITKO 1:500/1:100

HLOUBKA VÝKOPU


KÓTY DNA POTRUBÍ

KÓTY UPRAVENÉHO TERÉNU

KÓTY TERÉNU

STANIČENÍ [km/m]

SKLON [promile] - DÉLKA [m]  
DN [mm] - MATERIÁL - DÉLKA [m]  
KAPACITA [l/s] - RYCHLOST [m/s]  
NÁVR.PRŮTOK [l/s] - RYCHLOST [m/s]

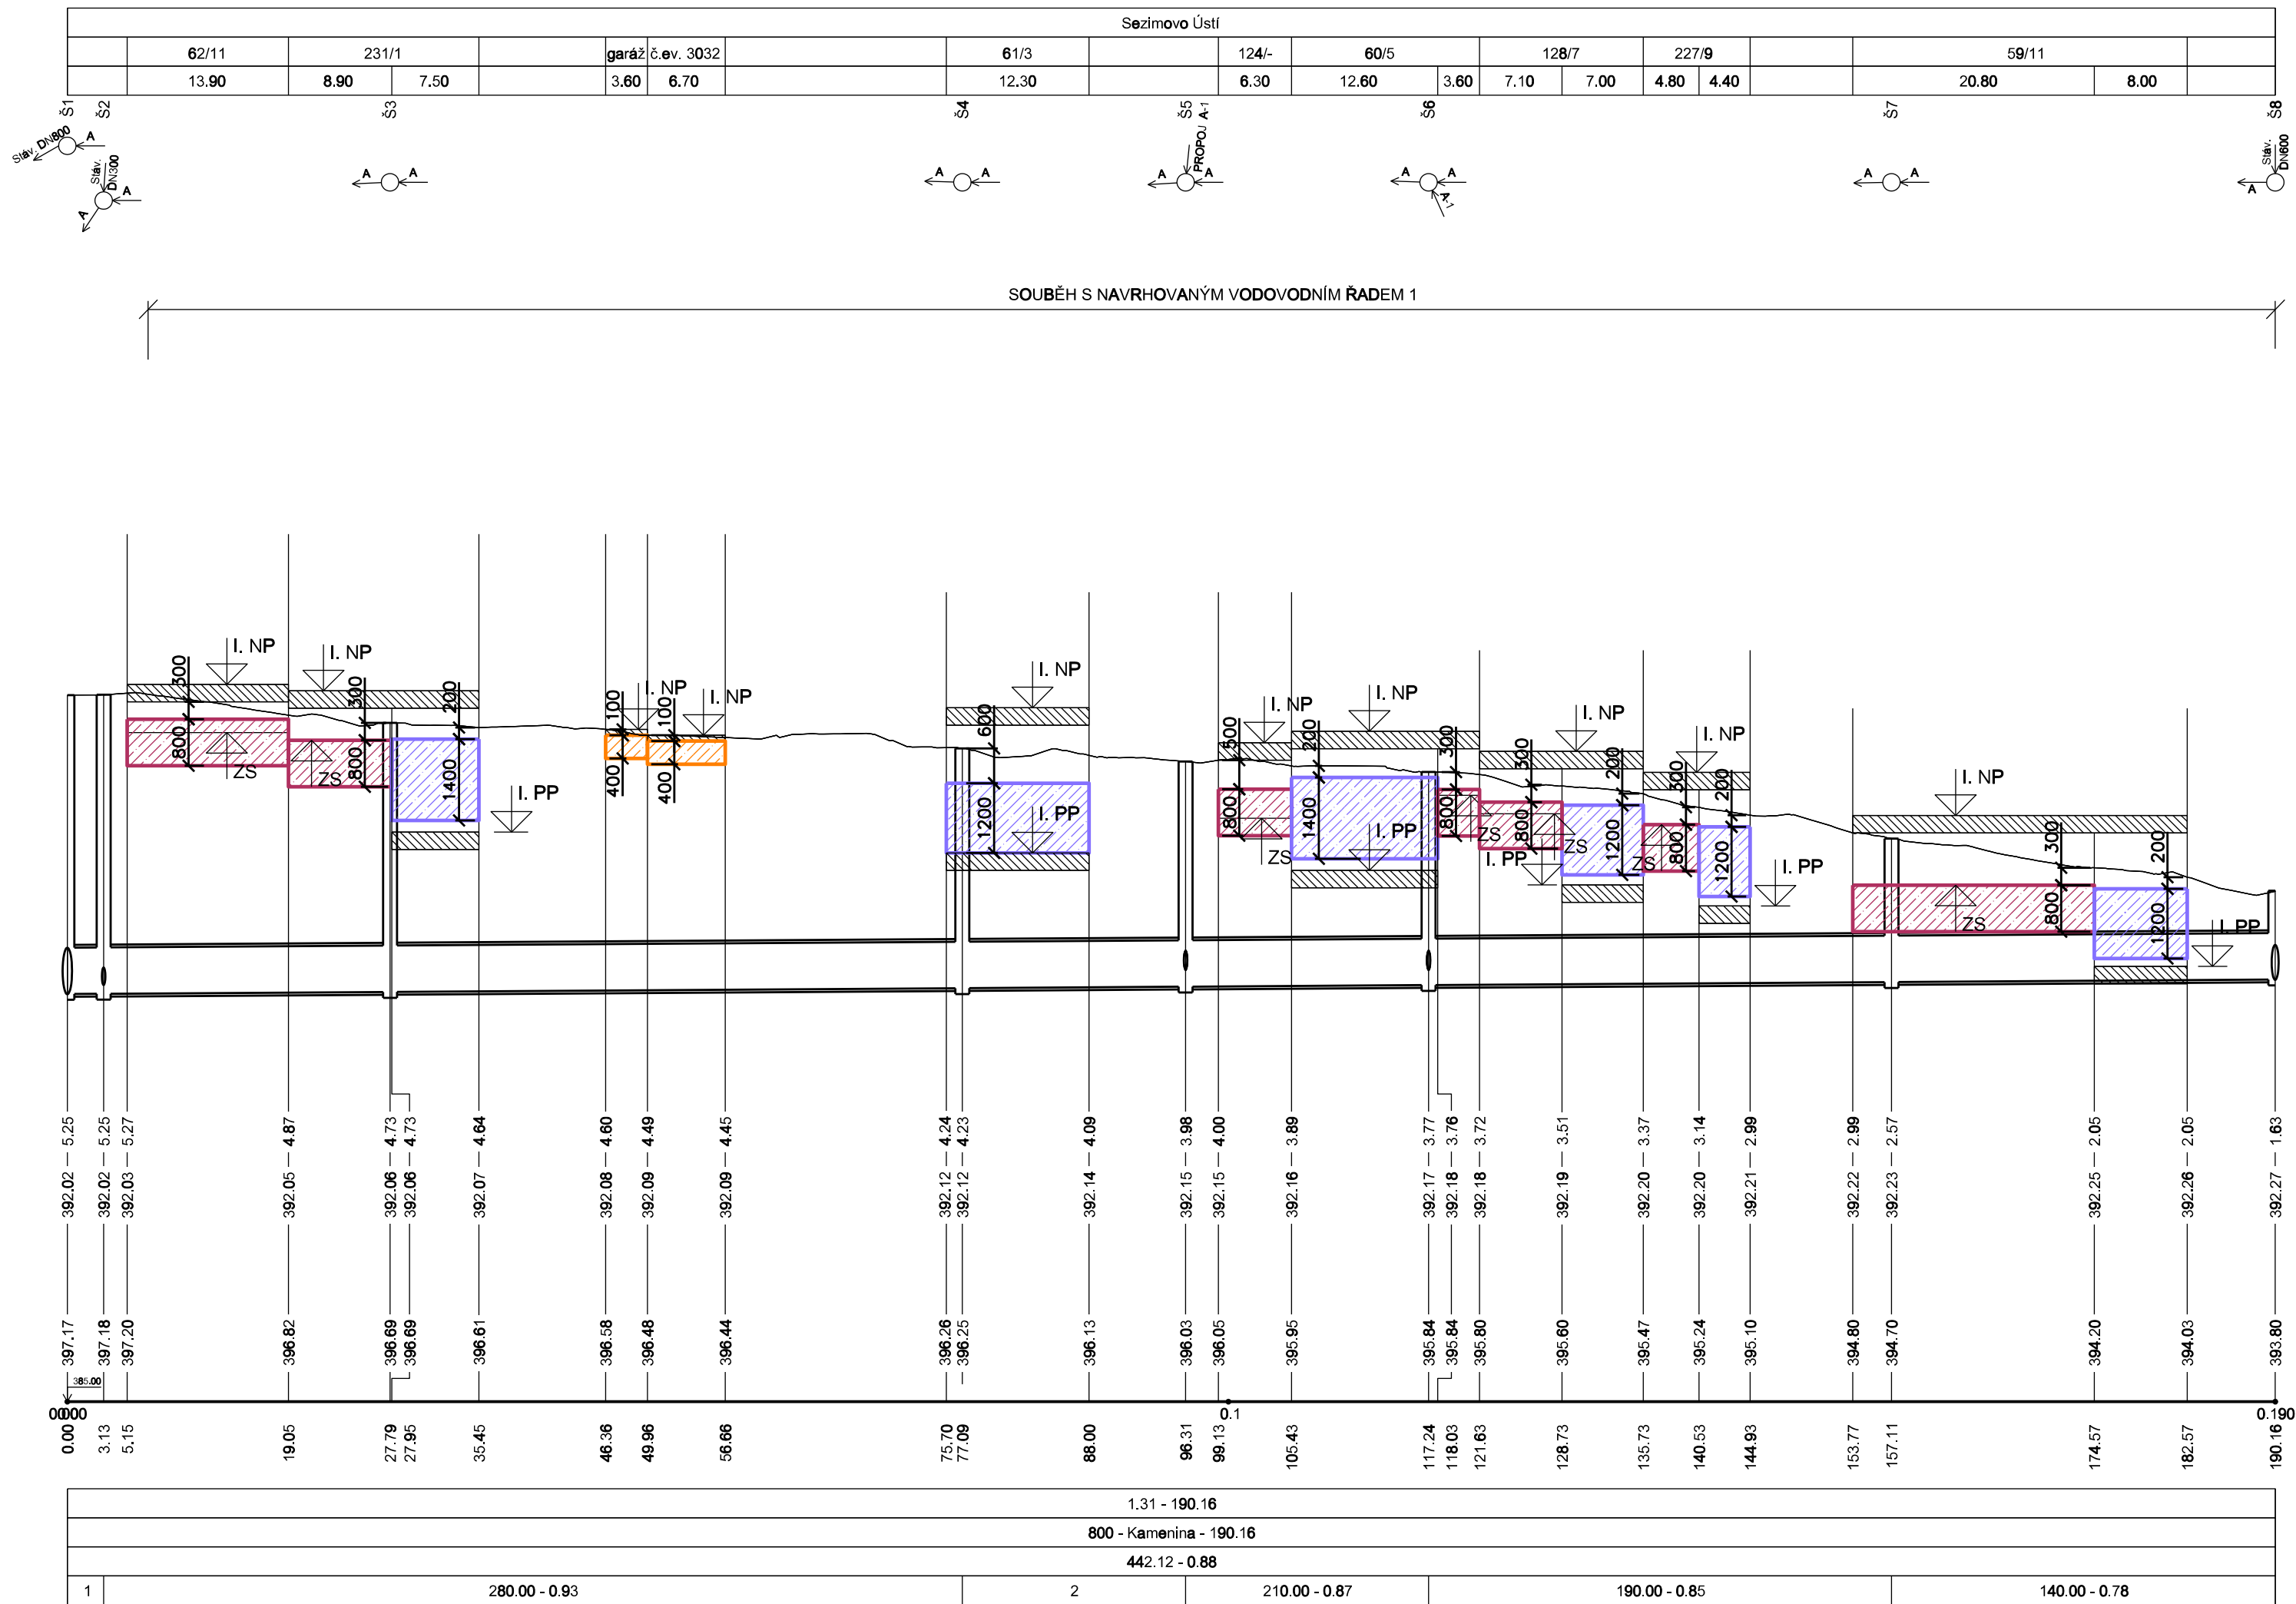

Poř. V.kap.[l/s] - v.rychl.[m/s]	Přítoky	Stoka	DN[mm]	dno[m.n.m.]	přítok[l/s]
1 310.00 - 0.95	S5	PROPOJ A-1	300	392.40	40.0
2 270.00 - 0.92	S6	A-1	300	392.43	20.0

LEGENDA

- ZAJIŠTĚNÍ NEMOVITOSTI ŽELEZOBETONOVÝM PASEM TYPU "L"
- ZAJIŠTĚNÍ NEMOVITOSTI ŽELEZOBETONOVOU DESKOVOU BANDÁŽÍ
- ZAJIŠTĚNÍ NEMOVITOSTI ŽELEZOBETONOVÝM PRAHEM



AQUA PROCON s.r.o.  
Projektová a inženýrská společnost – divize Praha  
Dukelských hrdinů 12, 170 00 Praha  
tel.: 266 109 335, fax: 266 712 140  
E-mail: info@aquaprocon.cz  
www.aquaprocon.cz

Vedoucí projektu Ing. Daniel Kozický  
Vedoucí dílčího projektu Jan Krátoška  
Zodpovědný projektant Jan Krátoška  
Vypracoval Ing. Zuzana Čiháková  
Kontroloval Ing. Radovan Haloun, CSc.

Investor Vodárenská společnost Tábořsko s.r.o., Kosova 2894, 390 02 Tábor  
Město Sezimovo Ústí, Dr. Eduarda Beneše 21, 391 01 Sezimovo Ústí  
Objednatel Vodárenská společnost Tábořsko s.r.o., Kosova 2894, 390 02 Tábor

Formát 4A4 Měřítko 1:500/100 Stupeň ZD Datum 04/2018 Zakázkové číslo 1487518-18

SEZIMOVO ÚSTÍ - PROKOPA HOLÉHO, VODOVOD,  
KANALIZACE A REKONSTRUKCE KOMUNIKACÍ

3 - PROJEKTOVÁ DOKUMENTACE  
D - VÝKRESOVÁ DOKUMENTACE  
D.10 - SO 05 - STATICKÉ ZAJIŠTĚNÍ NEMOVITOSTÍ

Příloha PODÉLNÝ PROFIL STOKY A  
- VÝCHODNÍ STRANA ULICE PROKOPA HOLÉHO

Číslo přílohy  
D.10.4

Souprava  
Revize  
0