




PÚDORYS - KONEČNÝ STAV (M 1:25)

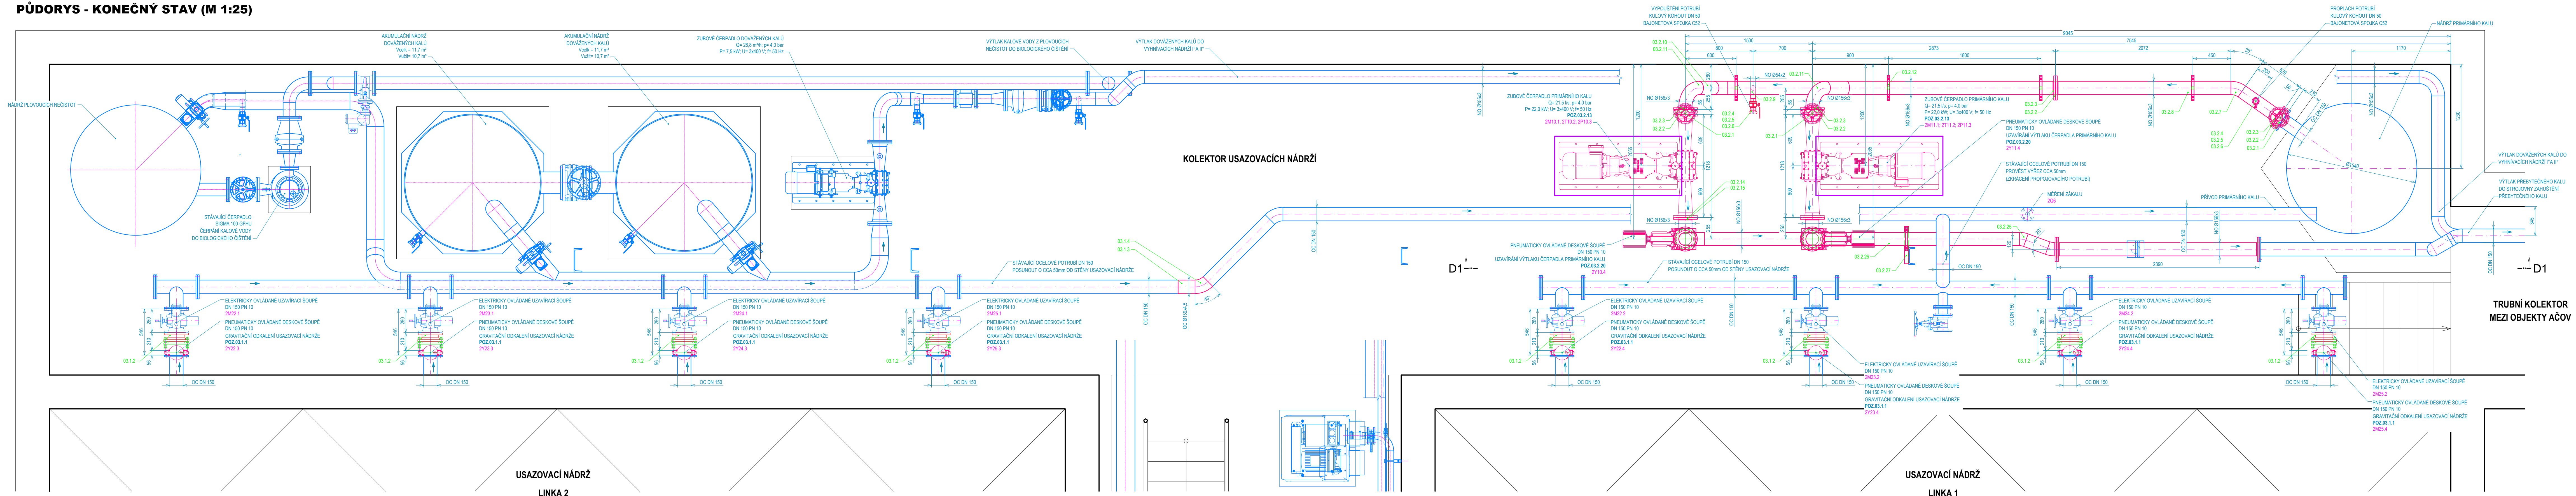

ŘEZ D1-D1 - KONEČNÝ STAV (M 1:25)

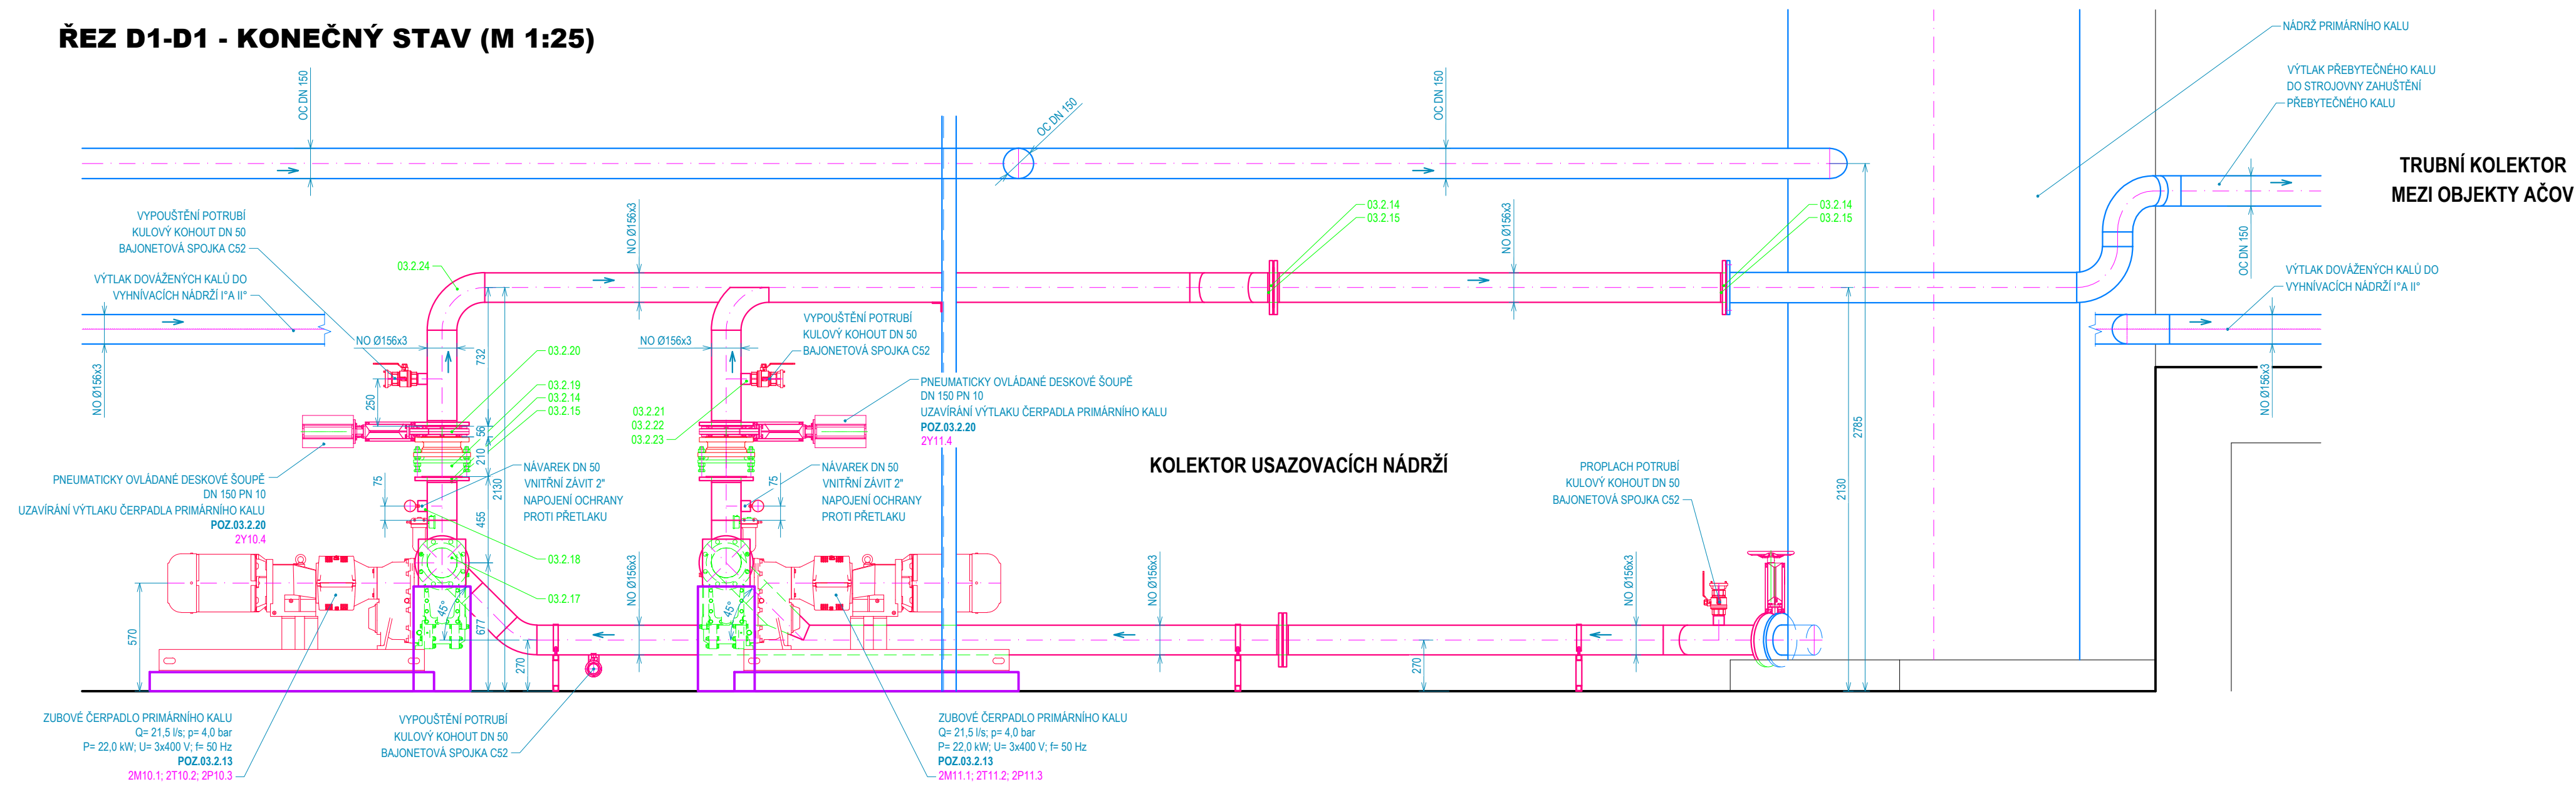

PÚDORYS - 1. ETAPA (M 1:25)

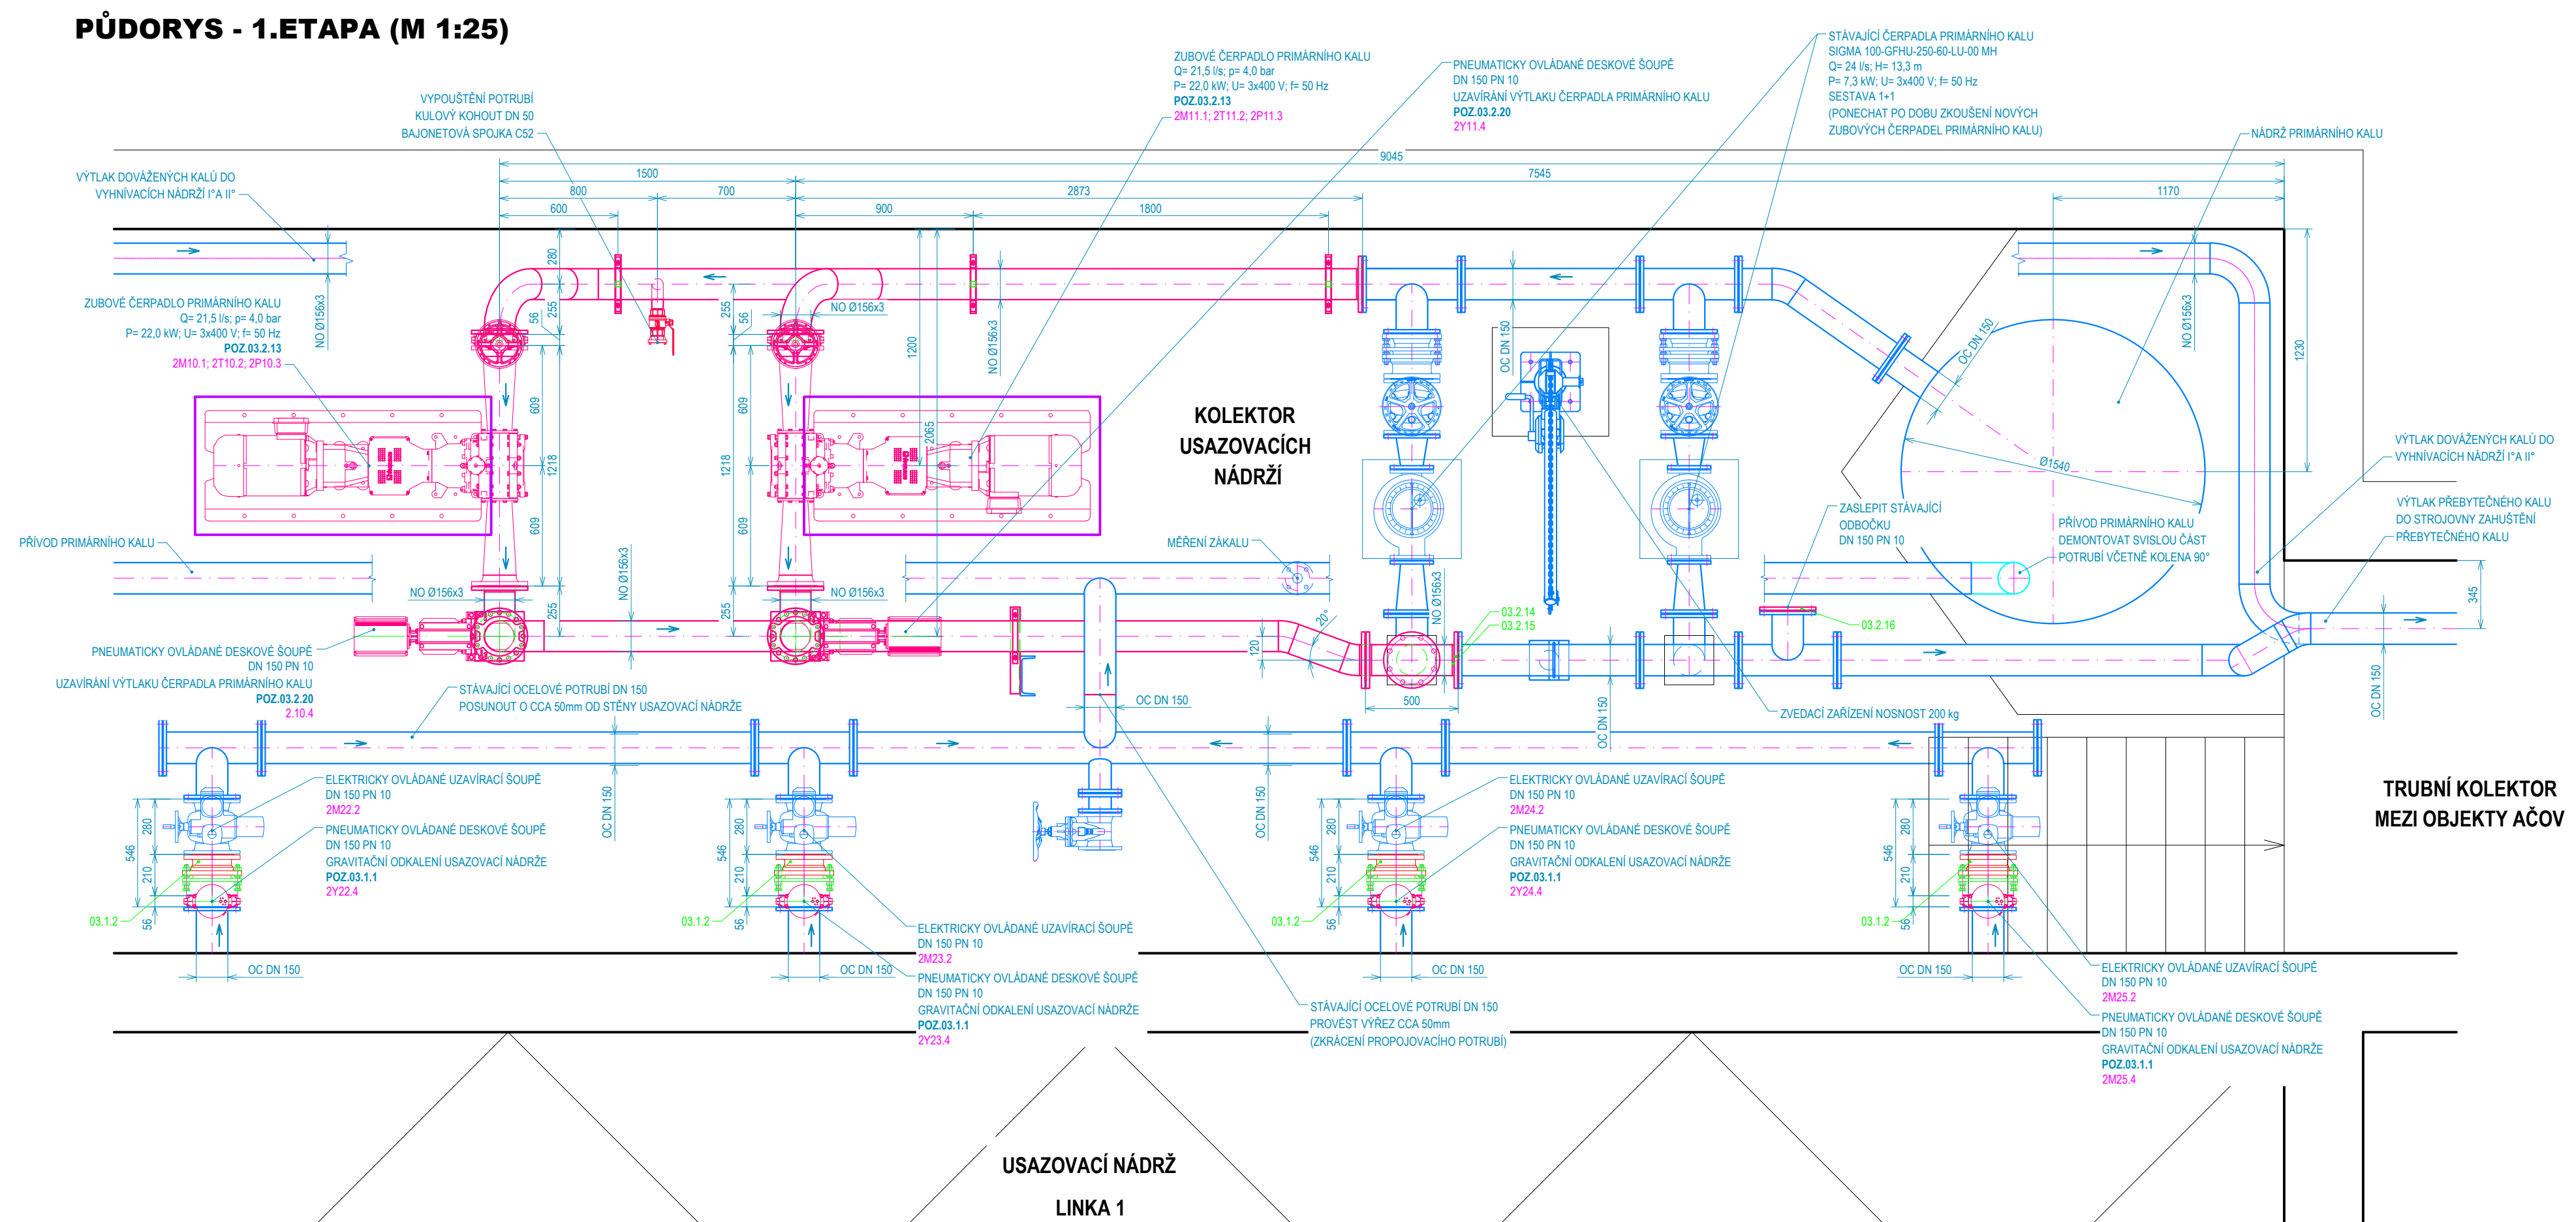

LEGENDA:

- SW - WARI  
TRUBNÍ A ARMATURNÍ VYSTROJENÍ  
STAVEBNÍ KONSTRUKCE

POZNÁMKA:

- PŘED ZAHÁJENÍM STAVBY JE NUTNO PROVÉST PŘESNÉ ZMĚŘENÍ STÁVAJÍCÍ STAVBY A STÁVAJÍCÍHO TECHNOLOGICKÉHO VYSTROJENÍ - UVEDENÉ ROZMĚRY JSOU PŘED OŘEZNÁNÍM  
- PŘI NÁKUPU NOVÝCH TRUBNÍCH ROZVODŮ NA STÁVAJÍCÍ JE NUTNÉ OVĚŘIT ROZMĚRY A VÝRAH STÁVAJÍCÍCH PŘÍBORŮ PŘED NÁKUPEM MATERIÁLŮ  
- OZNAČOVÁNÍ MATERIÁLŮ TRUBNÍCH ROZVODŮ:  
NO - KOKOSOVANÁ KČD, DN 100, VÝŠK 18-10 (NEN-1) UVEDENÝ JINAK  
PP-H - POLYPROPYLEN HOMOPOLYMER  
PP-U - POLYPROPYLEN UHLOVÝ  
OC - ŽELEZNÝ KÓTEL II. TT  
LT - LITINA

PS 03 MECHANICKÉ ČISTĚNÍ

POZICE NA VÝKRESE SOUHLASÍ SE SEZNAMEM STROJŮ A ZAŘÍZENÍ

HLAVNÍ ZÁMĚR	ZODPOVĚDĚL	VYPRACOVAL	KRESLIL	KONTROLOVAL	SEZNÁMKA
ING. JUNGHER	ING. JUNGHER	SEDLÁČEK V.	SEDLÁČEK V.	MIKL J.	SEZNÁMKA V. 1 ČÍSLO ROKU 375 51 163875111
INVESTOR	VODÁRENSKÁ SPOLEČNOST TÁBORSKO s.r.o.	OBEC	MĚSTO TÁBOR	ARCH. Č.	1361-86
KVAL.	JINHOČESKÝ	OBEC	MĚSTO TÁBOR	ARCH. Č.	1361
AKCE				FORMÁT	14x44
				STUPEŇ	DPS
				MĚŘITVO	1:25
OBSAH	KOLEKTOR USAZOVACÍCH NÁDRŽÍ - PÚDORYS, ŘEZ			VÝK. Č.	4
				ČÍSLO	D.2.1