



POHLED JIŽNÍ

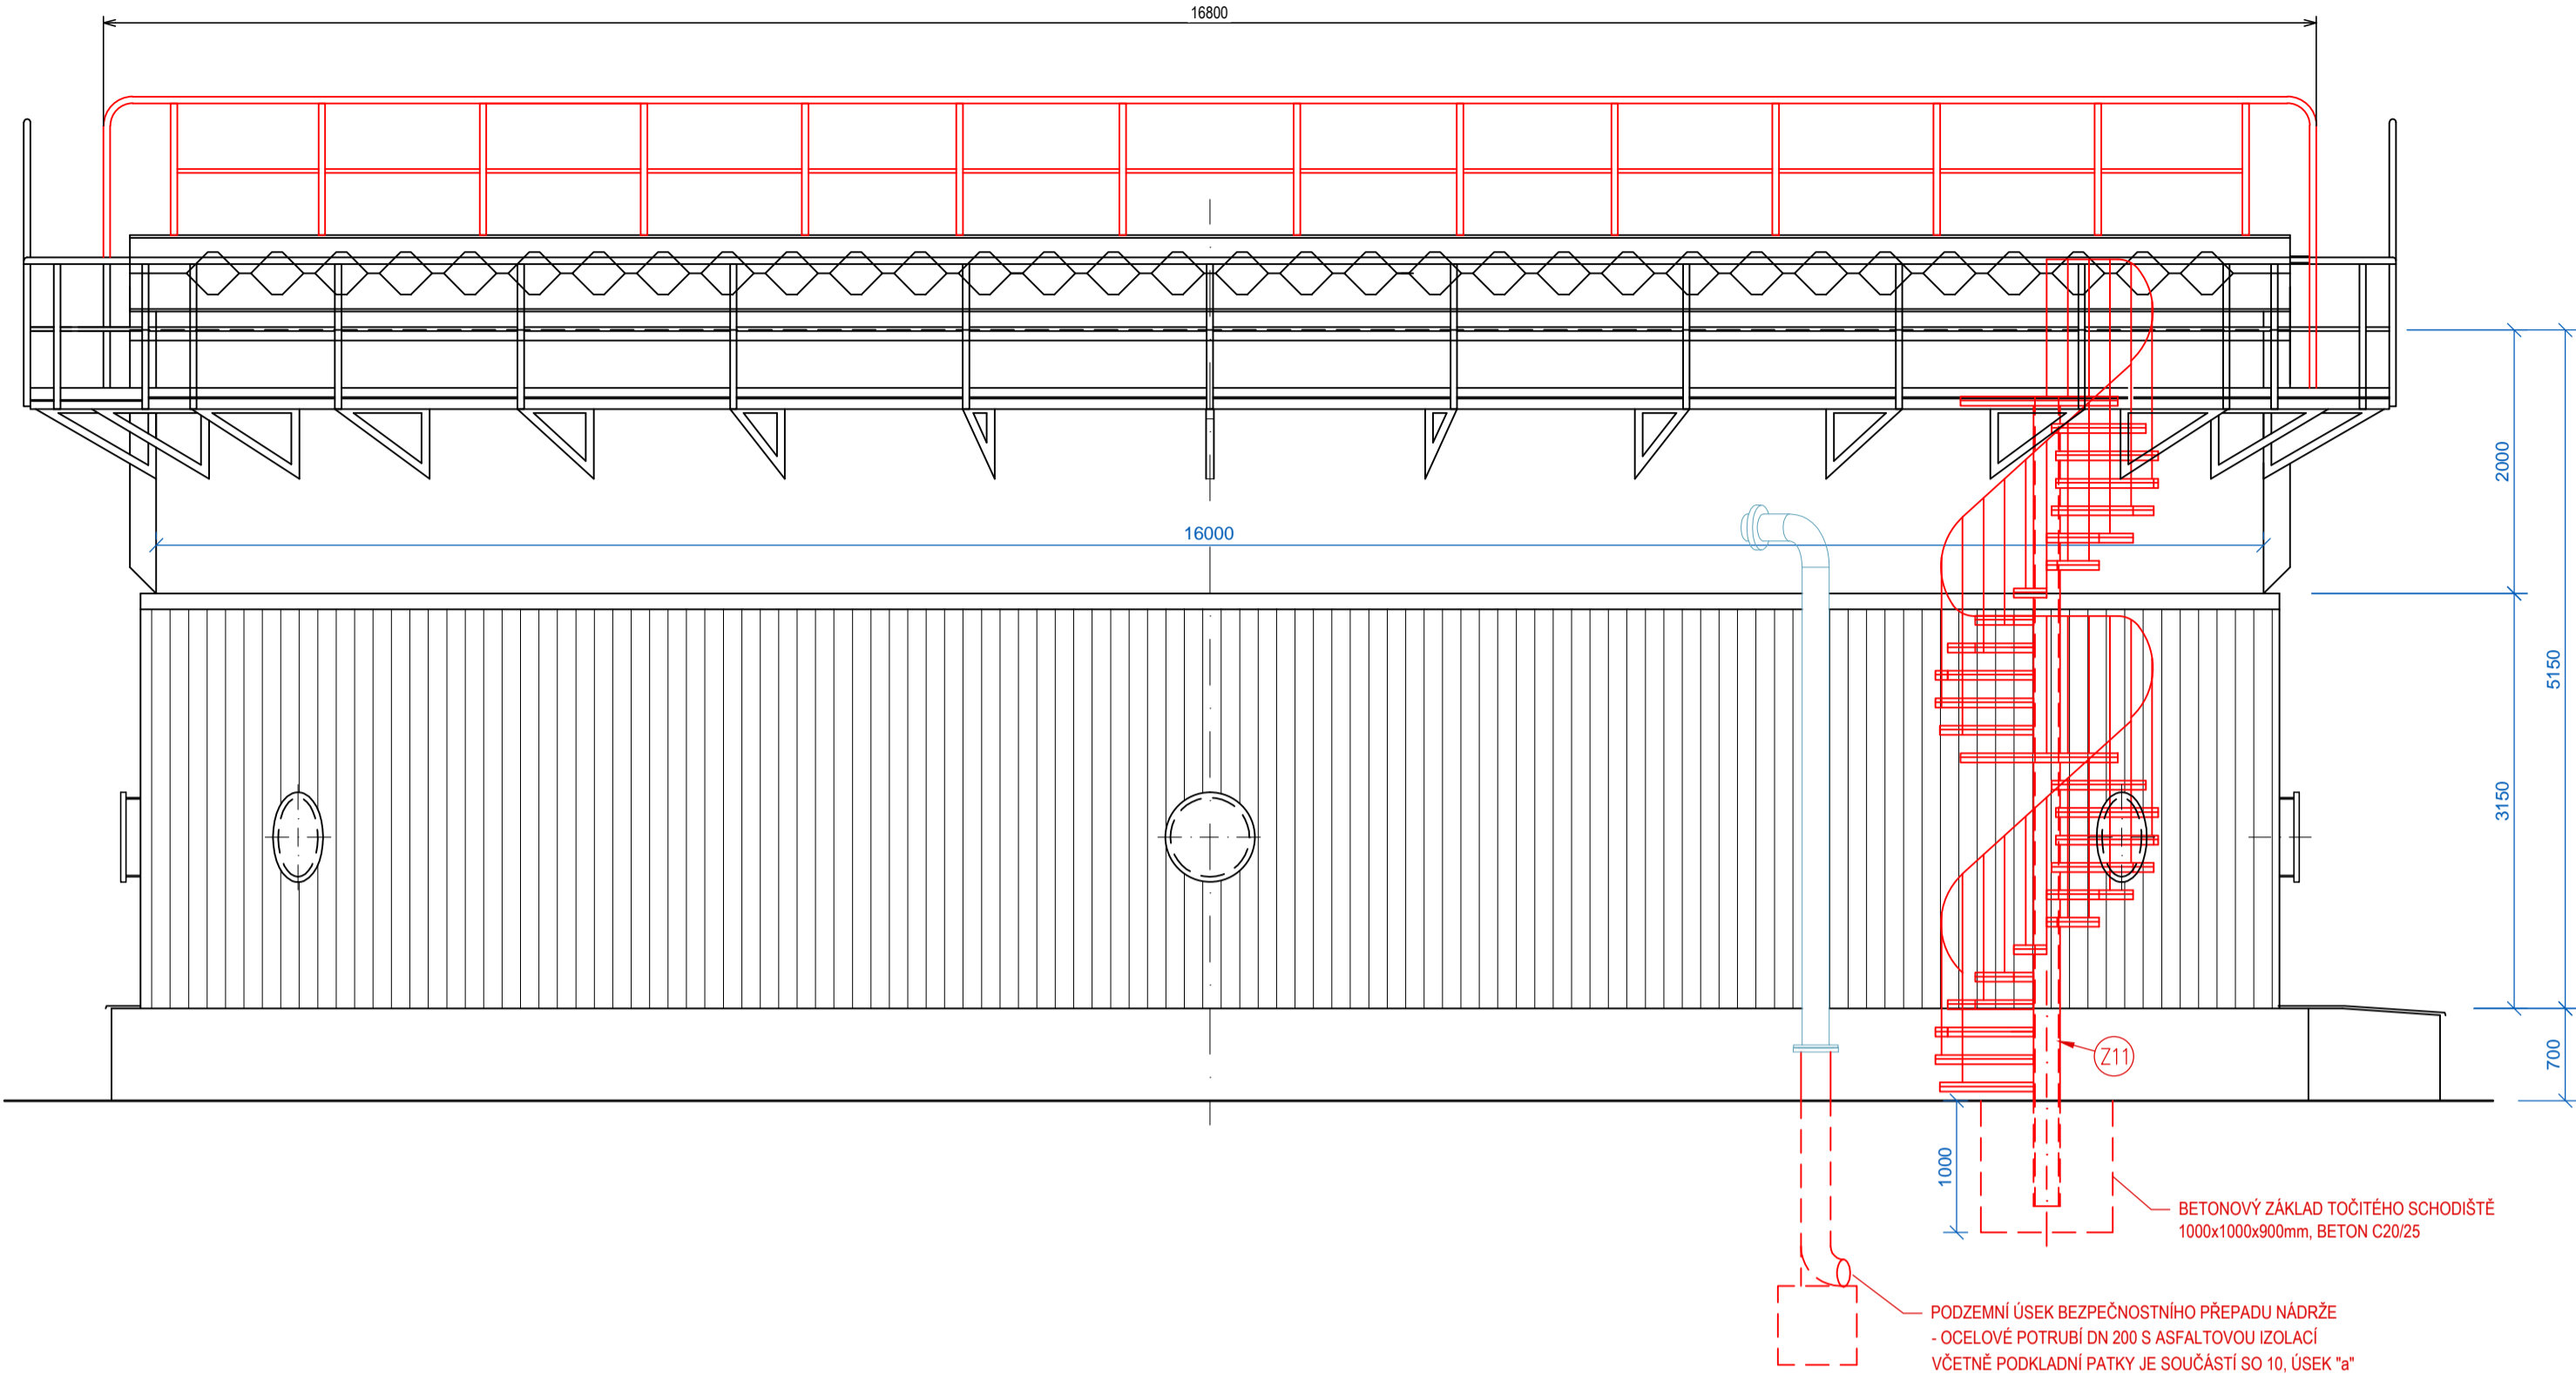

ŘEZ I - I'

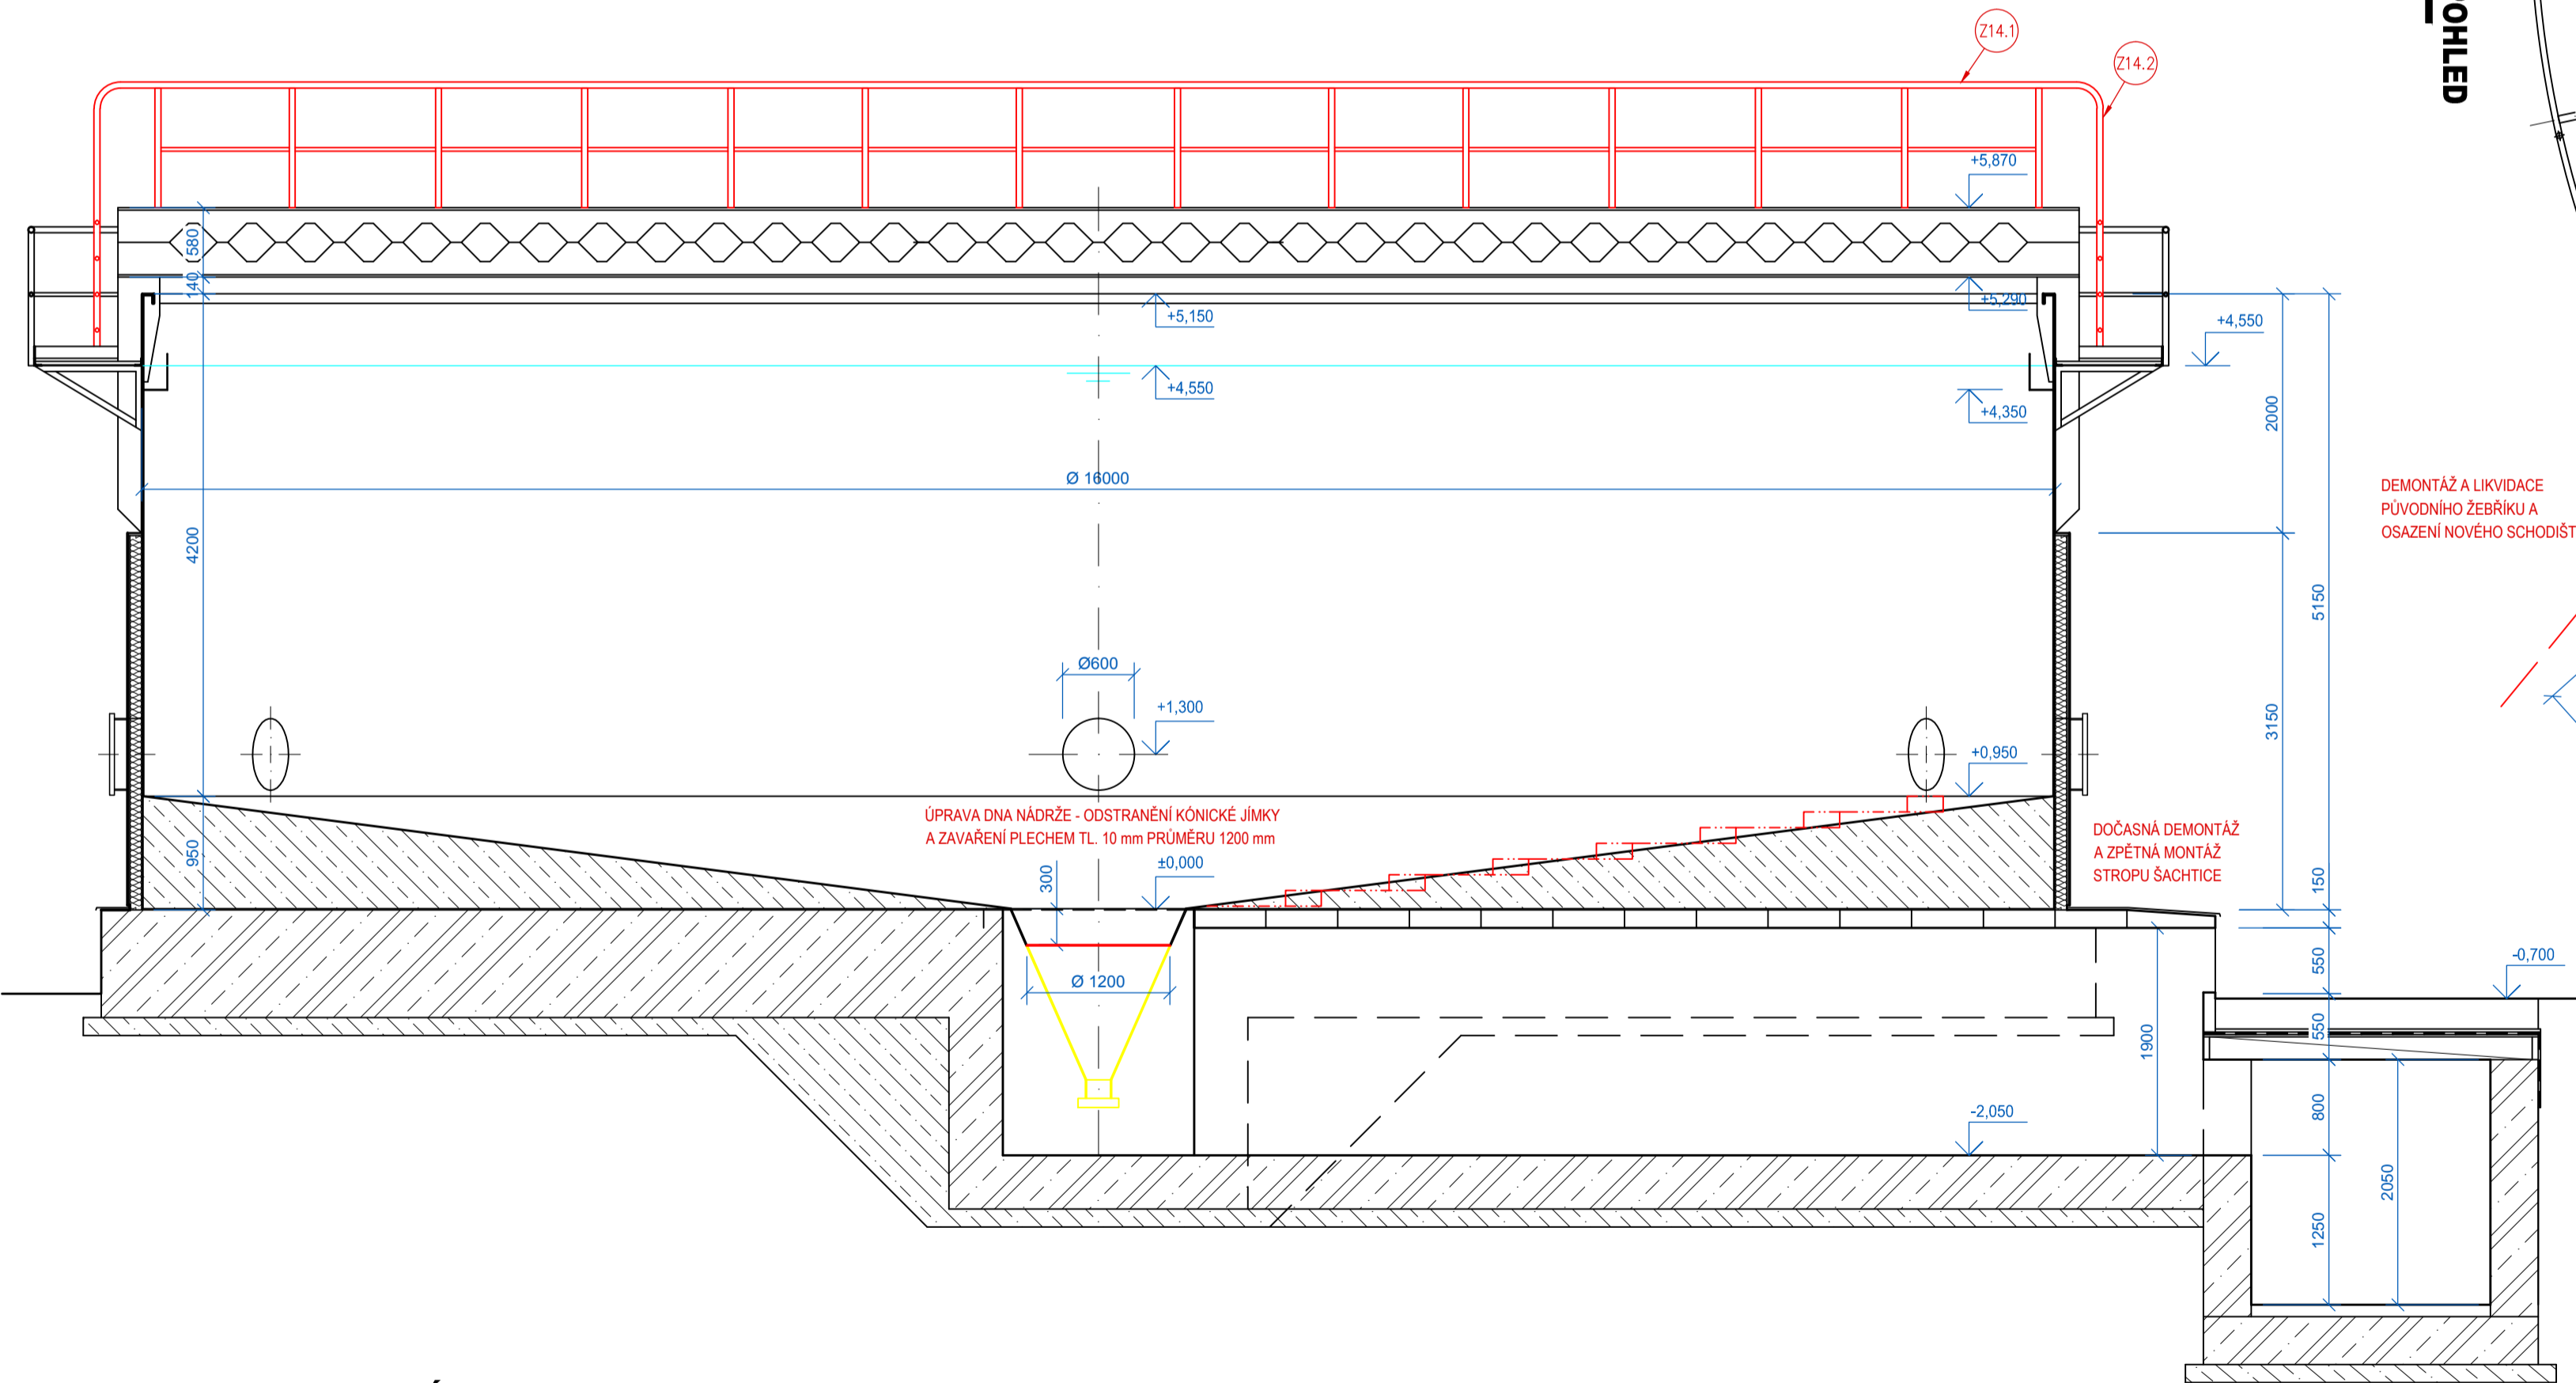


LEGENDA KONSTRUKCÍ

- KONSTRUKCE STÁVAJÍCÍ
- KONSTRUKCE A PRVKY BOURANÉ
- KONSTRUKCE A PRVKY NOVÉ
- NOVÉ TECHNOLOGICKÉ VYSTROJENÍ

POZNÁMKY

- SPECIFIKACE NOVÝCH ZÁMEČNICKÝCH VÝROBKŮ, KLEMPÍŘSKÝCH PRVKŮ A OTVOROVÝCH VÝPLNÍ, OZNAČENÝCH NA VÝKRESU, JE PŘEDMĚTEM SAMOSTATNÉ PŘÍLOHY PROJEKTOVÉ DOKUMENTACE, VIZ VÝPIS VÝROBKŮ SO 07, SO 08
- MÍSTA VRTÁNÍ A POTŘEBNÉ ROZMĚRY PROSTUPŮ A KOTEVNÍCH OTVORŮ BUDOU NA STAVBĚ OZNAČENY DODAVATELEM TECHNOLOGIE DLE SKUTEČNÉ MONTOVANÝCH ZAŘÍZENÍ, NOSNÉ PRVKY STÁVAJÍCÍCH KONSTRUKCÍ NESMÍ BYT DOTČENY!
- PŘED ZAHÁJENÍM REALIZACE STAVEBNÍCH ÚPRAV A TECHNOLOGICKÝCH MONTÁŽÍ JE NUTNÉ OVĚŘIT SKUTEČNÉ ROZMĚRY STÁVAJÍCÍCH OBJEKTŮ A ZAŘÍZENÍ!

PŮDORYS

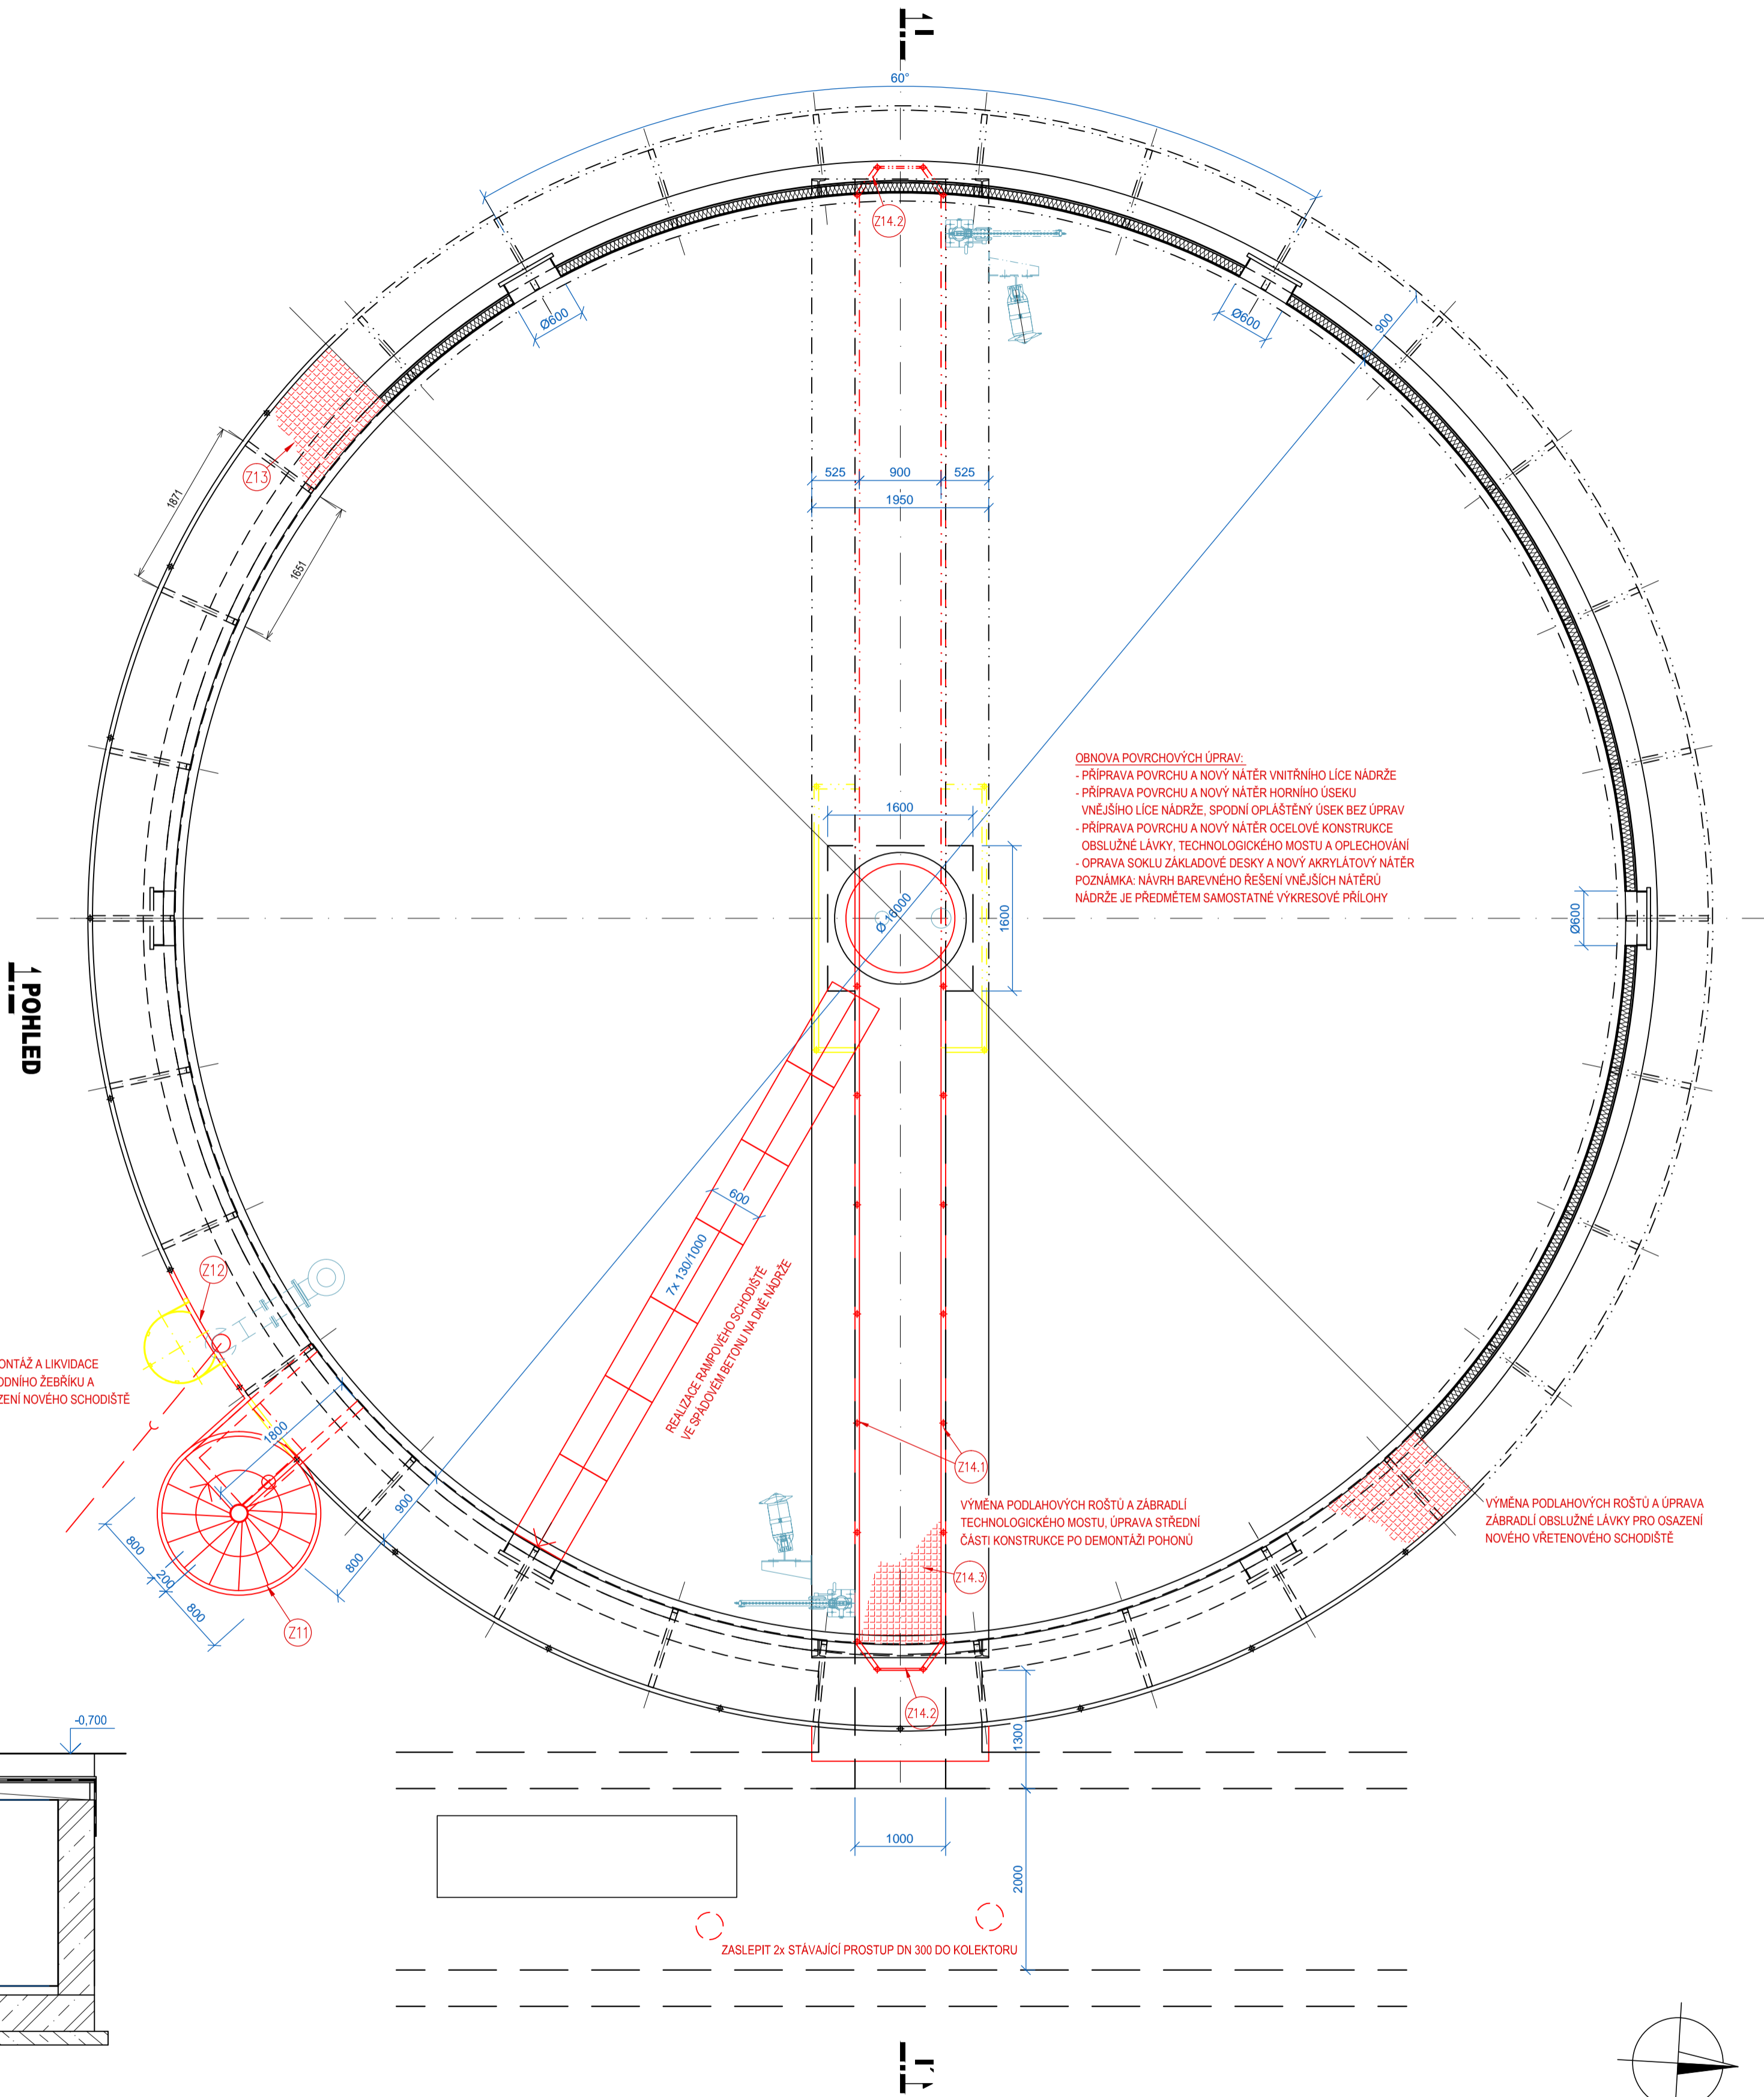

SO 07 KALOVÉ HOSPODÁŘSTVÍ, ODVODŇOVÁNÍ KALU
SO 07.8 USKLADŇOVACÍ NÁDRŽ KALU

±0 = 393,300 m n. m.
Výškový systém: Balt p. v.

HLAV. INŽENÝR		ZODPOVĚD. PROJEKTANT		VYPRACOVAL		KRESLIL		KONTROLOVAL		 <div>SENŮŽNÉ NÁM. 1 ČESKÉ BUDĚJOVICE 370 01 tel.365775111</div>																
ING. UNGER		ING. UNGER		ING. UNGER		ING. UNGER		ING. HRUBÝ																		
INVESTOR											VODÁRENSKÁ SPOLEČNOST TÁBORSKO s.r.o.											ZAK.Č.		1361-86		
KRAJ				JIHOČESKÝ				OBEC				MĚSTO TÁBOR				ARCH. Č.				1361		KOPIE				
AKCE											AČOV TÁBOR												FORMÁT		8x44	
											KALOVÁ KONCOVKA II. ETAPA - NÁDRŽE												DATUM		11/2017	
																							STUPEŇ		DPS	
																							MĚŘITKO		1:50	
																							VÝKR. Č.		8	
OBSAH				USKLADŇOVACÍ NÁDRŽ KALU – PŮDORYS, ŘEZY																	ČÁST		D.1.1			